
საქართველო

ქალაქი თბილისი, გამზირი მოსკოვი, №9ა 5135კვ.მ არასასოფლო-სამეურნეო

დანიშნულების ს/კ №01.17.12.003.091 მიწის ნაკვეთის ტოპოგრაფიული

გეგმა

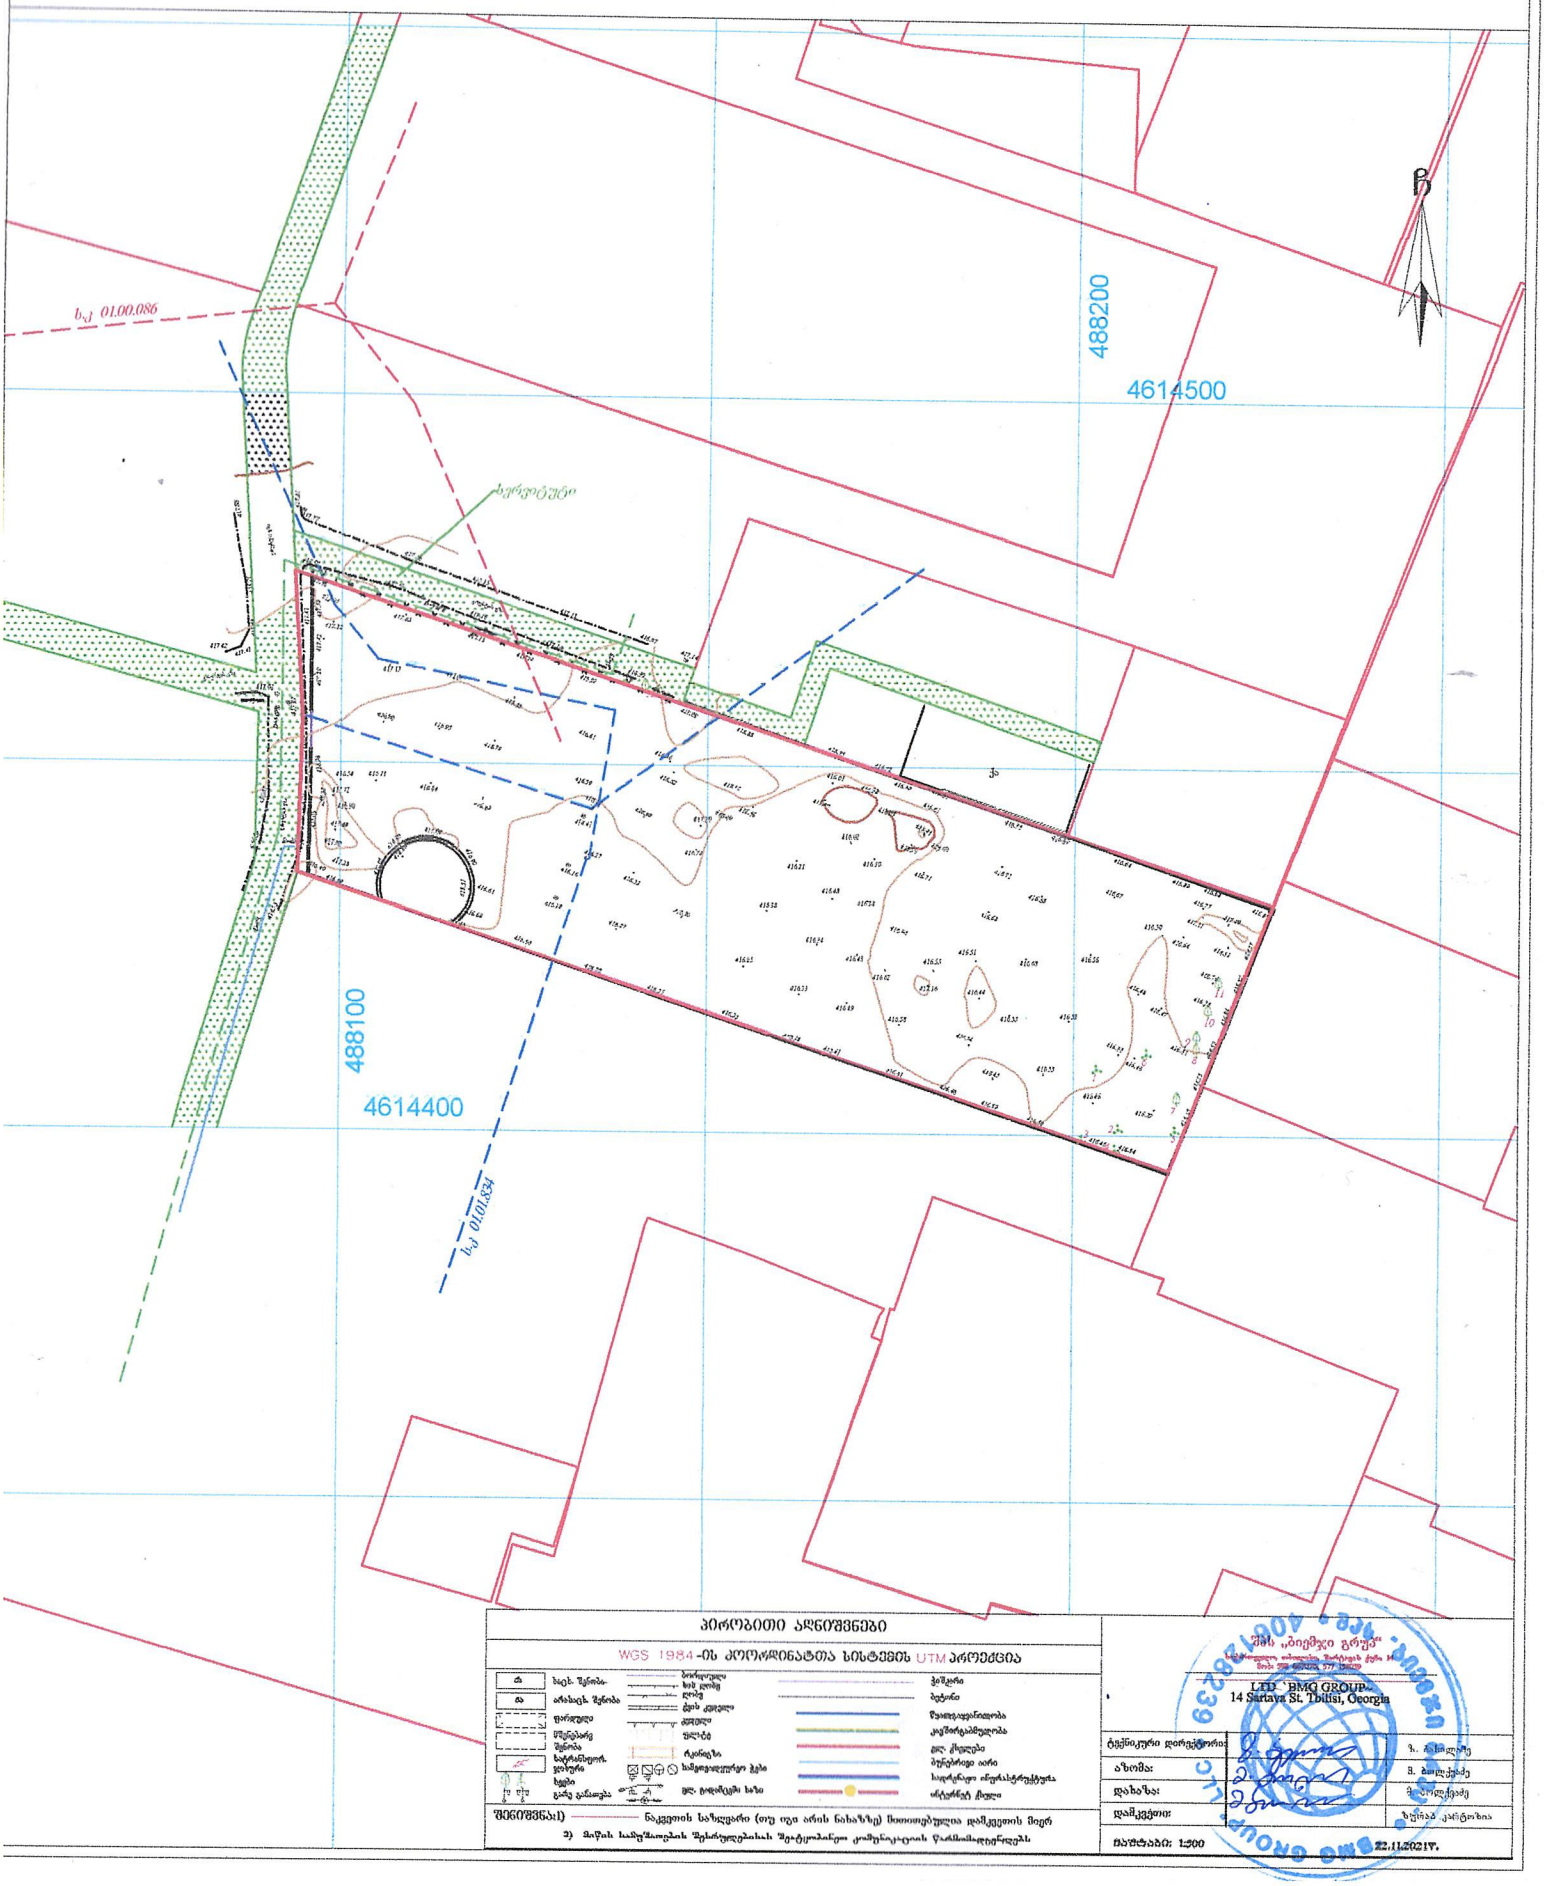

პირობითი აღნიშვნები

WGS 1984-ის კოორდინატთა სისტემის UTM პროექცია

ა	ხაზ. შენობა-ნაგებობა	ბორდიურები	ჭიშკარი
ა	არახაზ. შენობა-ნაგებობა	ხის ღობე	ბეტონი
	ფერდული	ქვის კედელი	წყალგაყვანილობა
	მოსაპირკეთებელი ფერდული	ტერასები	კანალიზაცია
	შენობის საძირკვლის ფერდი	ტაბლბი	ელ. ქსელები
		რკინიგზა	ბუნებრივი აირი
		საზოგადოებრივი ჯგუფი	საკომუნიკაციო ინფრასტრუქტურა
		ელ. ტიპიური ბოძი	არტერიული ქსელი


შენიშვნა:1) ნაკვეთის საზღვარი (თუ იგი არის ნახაზზე) მითითებულია დამკვეთის მიერ

2) მიწის სამეწარმეო ურთიერთობების შეტყობინება კომუნიკაციის წარმომადგენელს

შპს „ბიემჯი გრუპ"	
LTD "BMG GROUP" 14 Sartava St. Tbilisi, Georgia	
ტექნიკური დირექტორი:	ზ. ბასილაძე
ახსნა:	მ. ბასილაძე
დახაზა:	მ. ბასილაძე
დამკვეთი:	ზვიად ანტონია
მასშტაბი: 1:500	22.11.2021წ.

გენგეგმა

მ. 1:500

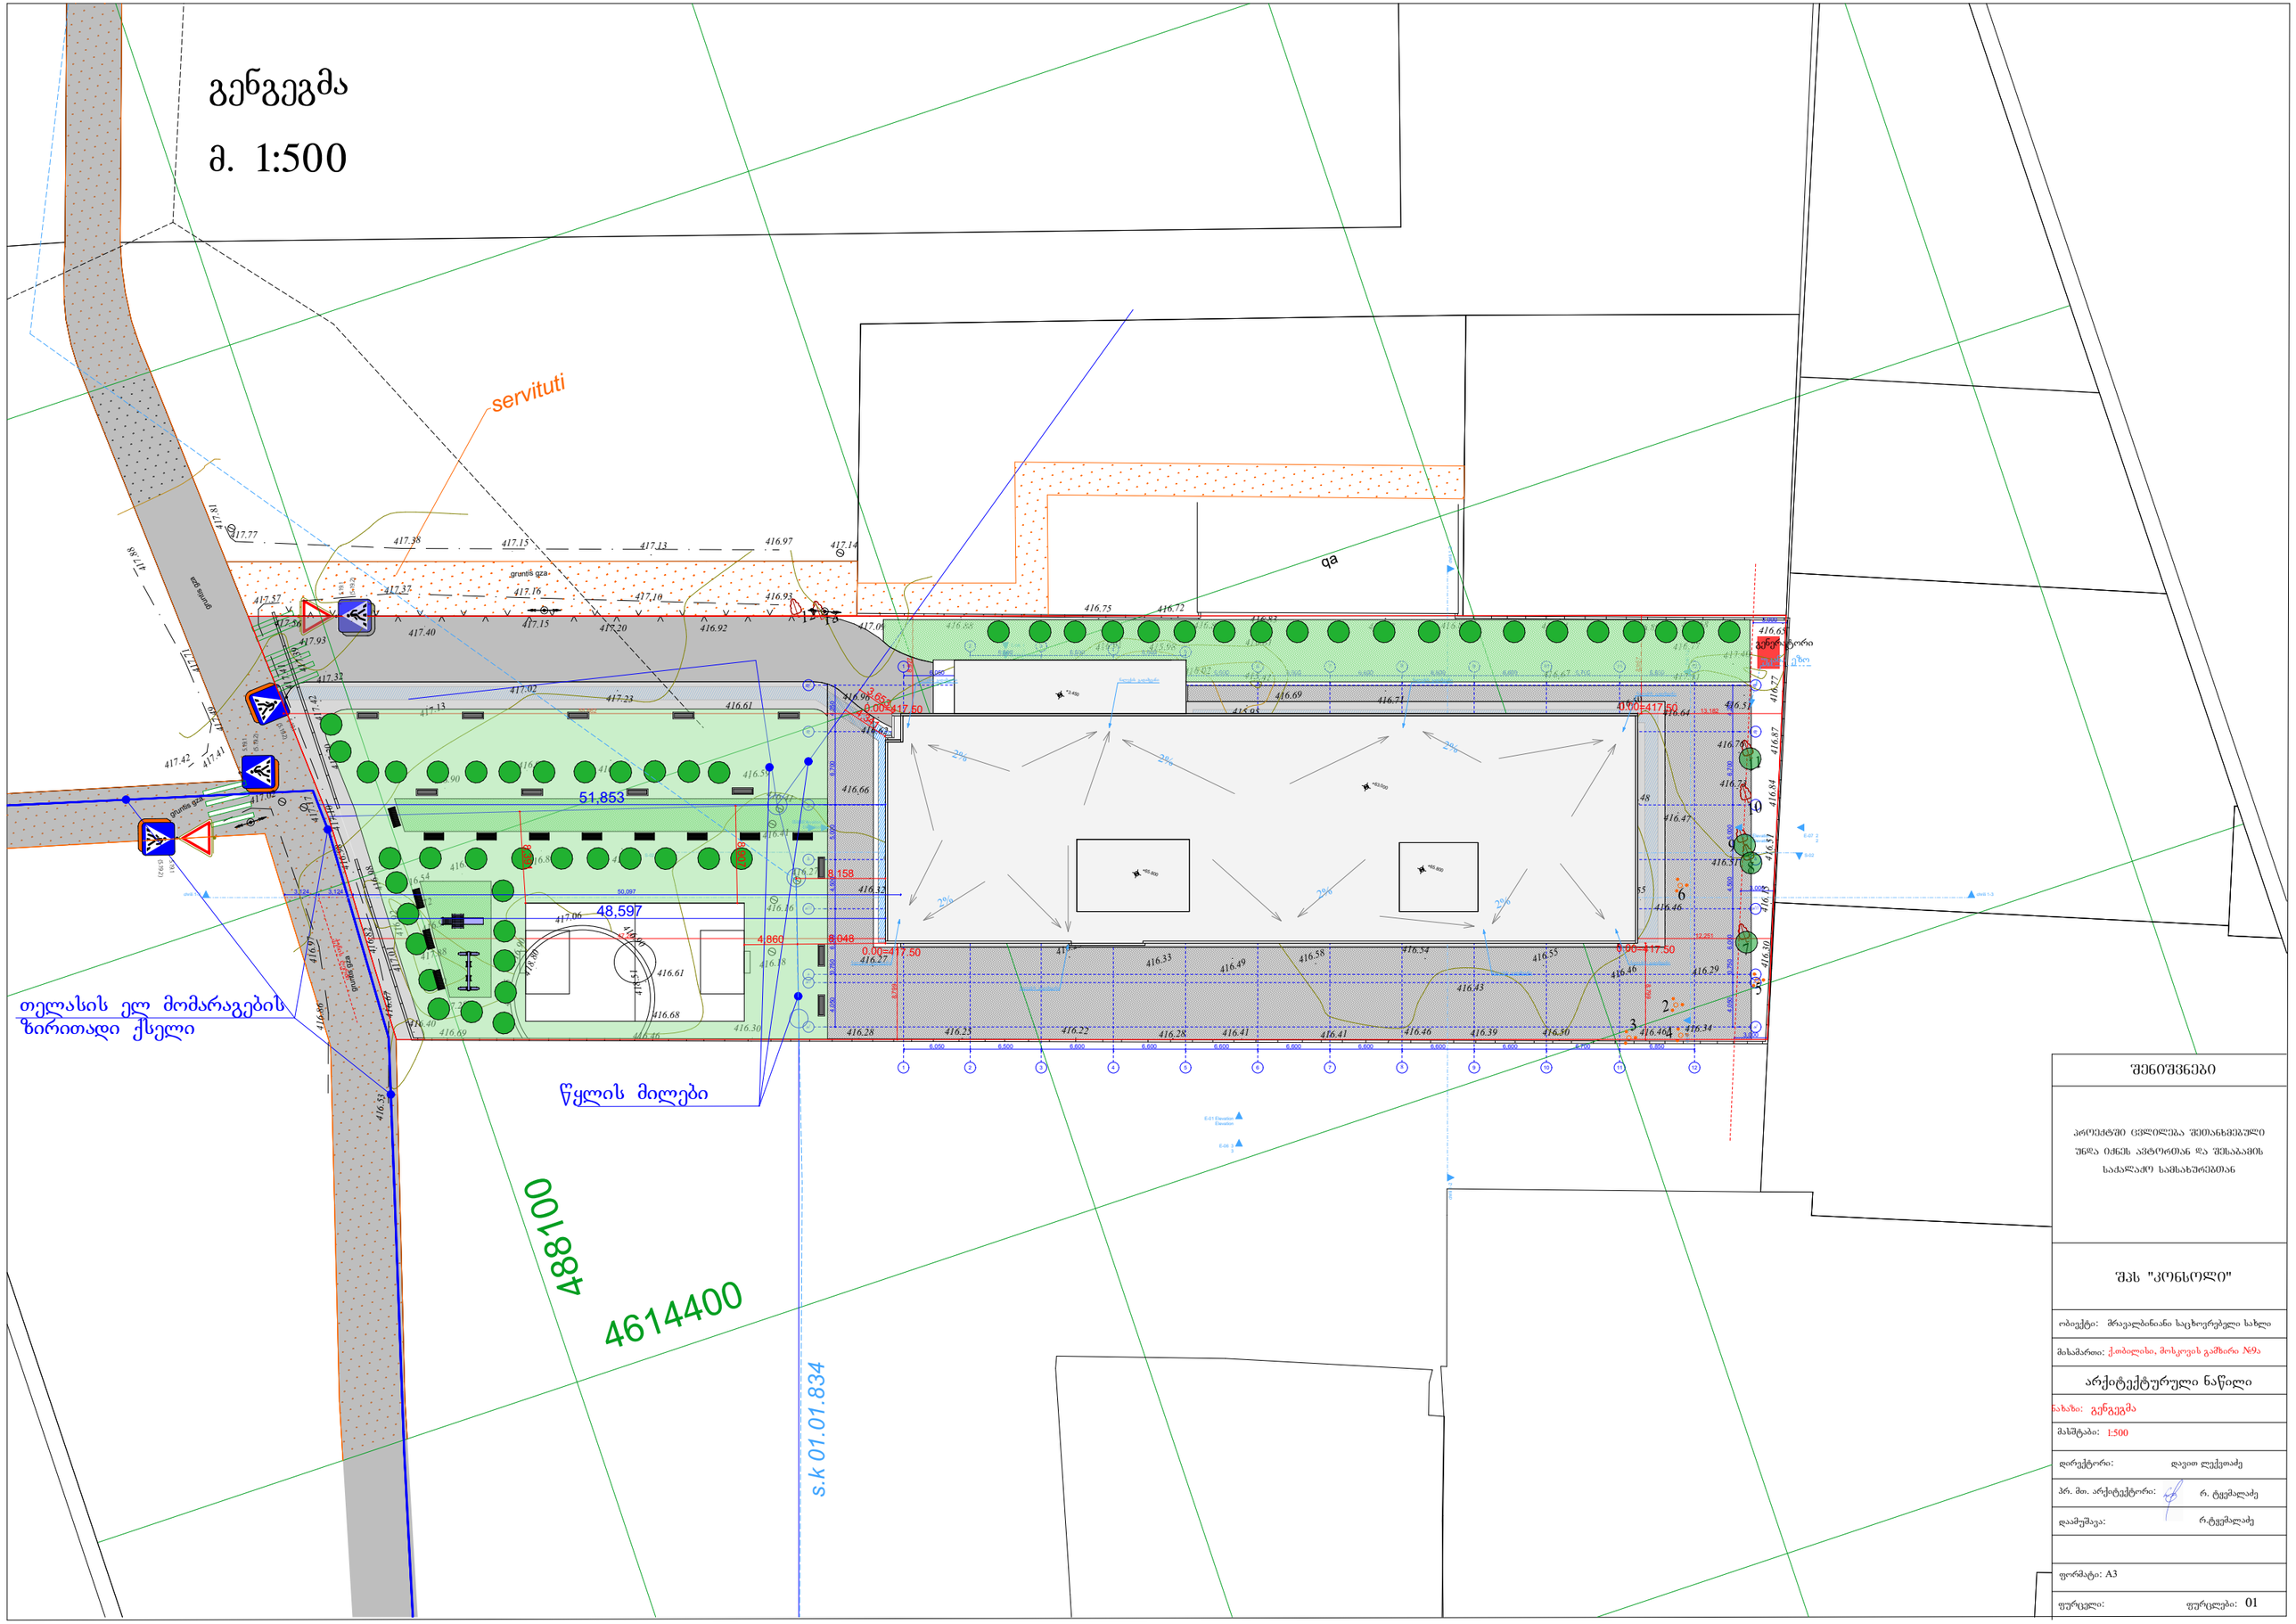

შენიშვნები
პროექტში ცვლილება შეითანხმებული უნდა იქნეს ავტორთან და შესაბამის საძალაძო სამსახურებთან
შპს "კონსილიო"
ობიექტი: მრავალბინიანი საცხოვრებელი სახლი
მისამართი: ქ.ბობოლიხი, მოსკოვის გამზირი №9ა
არქიტექტურული ნაწილი
ნახაზი: გენგეგმა
მასშტაბი: 1:500
დირექტორი: დავით ლექვეიძე
პრ. მთ. არქიტექტორი: რ. ტყემალაძე
დაამუშავა: რ.ტყემალაძე
ფორმატი: A3
ფურცელი: ფურცლები: 01