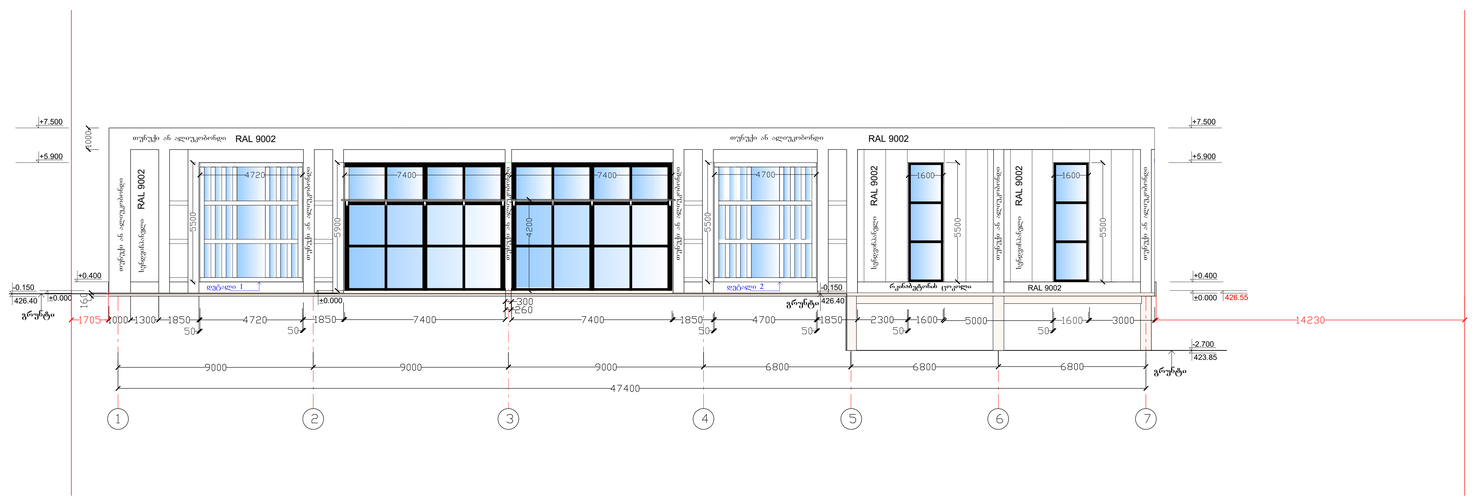

დამკვეთი

არქიტექტორი

დირექტორი
ლ. აქიმიძე

ლ. აქიმიძე
ფურცელი ფურცლები ფორმატი თარიღი

ქ. თბილისი,

წყალსადენის ქ. 7

s/k: 01.11.04.028.002

არქიტექტურული პროექტი

ოფისი 2025 პირობითი აღნიშვნები: რკინაბეტონის ფილა გრუნტი ლითონის კოლონა სენდვიჩპანელი რკინაბეტონის არმირებული კედელი ღრუტანიანი ბეტონის ბლოკი რკინაბეტონის კოლონა შპს "jeoimporti" ს/კ: 400140076 AR-25 ფასადი 1-7 ღერძებს შორის +0.000 -2.700 +0.000 +7.500 +5.900 +0.400

RAL 9002 სენდვიჩპანელი

სენდვიჩპანელი +0.400 რკინაბეტონის ცოკოლი -0.150 გრუნტი გრუნტი

თუნუქი ან ალიუკობონდი RAL 9002 426.40

RAL 9002 423.85 გრუნტი 426.40 -0.150
სენდვიჩპანელი RAL 9002 RAL 9002 დეტალი 1 426.55 დეტალი 2 RAL 9002 44 თუნუქი ან ალიუკობონდი

თუნუქი ან ალიუკობონდი

თუნუქი ან ალიუკობონდი

თუნუქი ან ალიუკობონდი

თუნუქი ან ალიუკობონდი

თუნუქი ან ალიუკობონდი

თუნუქი ან ალიუკობონდი +7.500 +5.900 +0.000

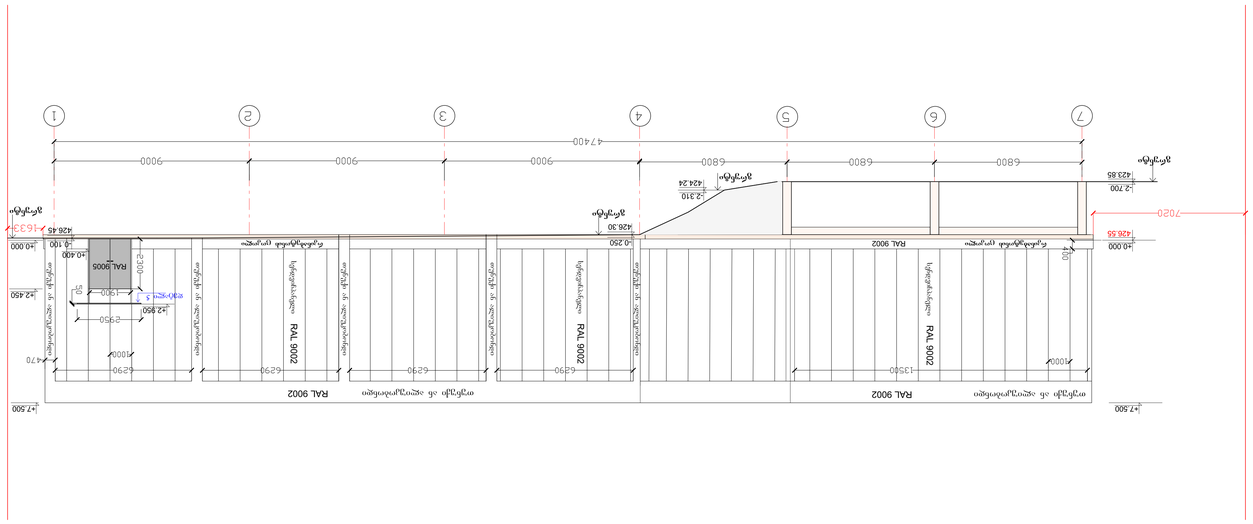

დამკვეთი

არქიტექტორი

დირექტორი
ლ. აქიმიძე

ლ. აქიმიძე
ფურცელი ფურცლები ფორმატი თარიღი

ქ. თბილისი,

წყალსადენის ქ. 7

s/k: 01.11.04.028.002

არქიტექტურული პროექტი

ოფისი 2025 პირობითი აღნიშვნები: რკინაბეტონის ფილა გრუნტი ლითონის კოლონა სენდვიჩპანელი რკინაბეტონის არმირებული კედელი ღრუტანიანი ბეტონის ბლოკი რკინაბეტონის კოლონა შპს "jeoimporti" ს/კ: 400140076 AR-27 ფასადი 7-1 ღერძებს შორის +0.000 -2.700 +0.000 +7.500 +7.500 +0.400 რკინაბეტონის ცოკოლი გრუნტი -0.100 426.45 -0.250 426.30 გრუნტი თუნუქი ან ალიუკობონდი RAL 9002

RAL 9002 სენდვიჩპანელი

RAL 9002 სენდვიჩპანელი

თუნუქი ან ალიუკობონდი RAL 9002
თუნუქი ან ალიუკობონდი

RAL 9002 სენდვიჩპანელი 423.85 გრუნტი 424.24 გრუნტი -2.310 426.55 +2.450 რკინაბეტონის ცოკოლი RAL 9002 42 +2.950 დეტალი 5

თუნუქი ან ალიუკობონდი

თუნუქი ან ალიუკობონდი

თუნუქი ან ალიუკობონდი RAL 9005

თუნუქი ან ალიუკობონდი

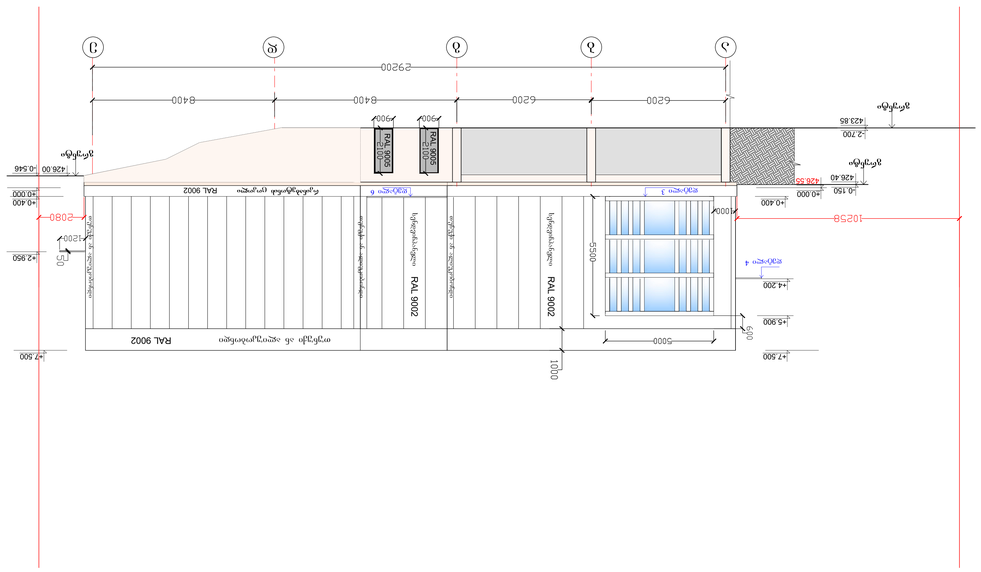

დამკვეთი

არქიტექტორი

დირექტორი
ლ. აქიმიძე

ლ. აქიმიძე
ფურცელი ფურცლები ფორმატი თარიღი

ქ. თბილისი,

წყალსადენის ქ. 7

s/k: 01.11.04.028.002

არქიტექტურული პროექტი

ოფისი 2025 პირობითი აღნიშვნები: რკინაბეტონის ფილა გრუნტი ლითონის კოლონა სენდვიჩპანელი რკინაბეტონის არმირებული კედელი ღრუტანიანი ბეტონის ბლოკი რკინაბეტონის კოლონა შპს "jeoimporti" ს/კ: 400140076 AR-28 ფასადი ა-ე ღერძებს შორის ა ბ გ დ ე -2.700 +5.900 +0.000 -0.546 +7.500 +7.500 +0.000 +0.400 რკინაბეტონის ცოკოლი +0.400

სენდვიჩპანელი RAL 9002

სენდვიჩპანელი RAL 9002 423.85 426.55 426.00 გრუნტი გრუნტი დეტალი 3
თუნუქი ან ალიუკობონდი RAL 9002 RAL 9002 44 +2.950

RAL 9005

RAL 9005 -0.150 426.40 გრუნტი

თუნუქი ან ალიუკობონდი

თუნუქი ან ალიუკობონდი

თუნუქი ან ალიუკობონდი +4.200 დეტალი 4

დეტალი 6

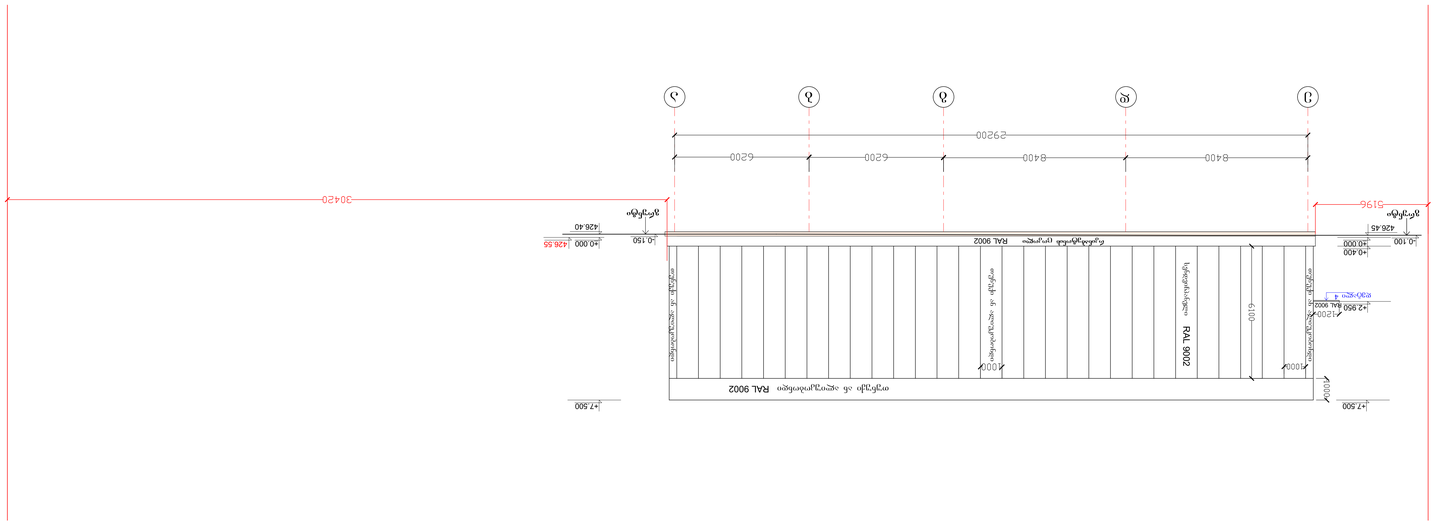

დამკვეთი

არქიტექტორი

დირექტორი
ლ. აქიმიძე

ლ. აქიმიძე
ფურცელი ფურცლები ფორმატი თარიღი

ქ. თბილისი,

წყალსადენის ქ. 7

s/k: 01.11.04.028.002

არქიტექტურული პროექტი

ოფისი 2025 პირობითი აღნიშვნები: რკინაბეტონის ფილა გრუნტი ლითონის კოლონა სენდვიჩპანელი რკინაბეტონის არმირებული კედელი ღრუტანიანი ბეტონის ბლოკი რკინაბეტონის კოლონა შპს "jeoimporti" ს/კ: 400140076 AR-29 ფასადი ე-ა ღერძებს შორის ე დ გ ბ ა +0.000 +0.000 +2.950 +7.500 +7.500 რკინაბეტონის ცოკოლი +0.400 426.45 გრუნტი 426.40 გრუნტი -0.100 -0.150 თუნუქი ან ალიუკობონდი RAL 9002

სენდვიჩპანელი RAL 9002 426.55 RAL 9002 42 დეტალი 4RAL 9002

თუნუქი ან ალიუკობონდი

თუნუქი ან ალიუკობონდი

თუნუქი ან ალიუკობონდი

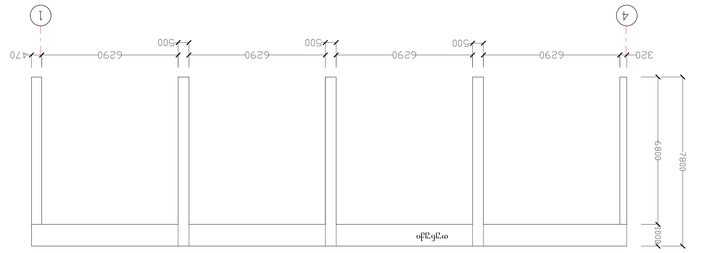

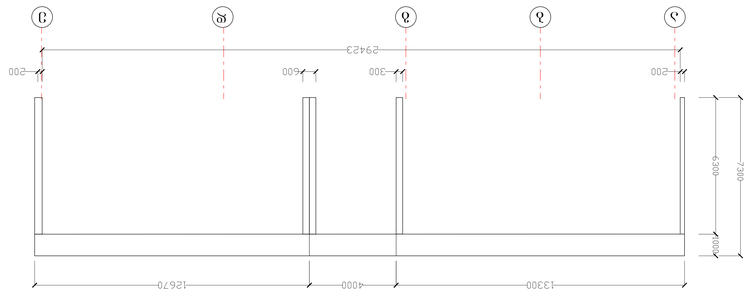

კარ-ფანჯრების უწყისი ფ-1 L / H მარკირება სქემა ღიობის ზომა რაოდენობა შენიშვნა მმ ფ-4

5500

k-1 2 21 k-2 k-3 1700

2200 760

2100 L / H მარცხენა მარჯვენა მარკირება სქემა ღიობის ზომა რაოდენობა შენიშვნა მმ კ-4 1000

2100

კარ-ფანჯრების ზომა დაზუსტდეს ადგილზე

შენიშვნა:

k-5 900

2100

k-6 1900

2300 AR-39 ფ-2 1 ფ-3 1 1N დასახელება ფართი შენიშვნა კვ. მ პარამეტრები/ მახასიათებლები ფერადი თუნუქი სწორი ფურცელი 0,35X1250 მმ პრიალა RAL 9002 Nova სამშენებლო-მოსაპირკეთებელი მასალების სპეციფიკაცია დამკვეთი არქიტექტორი დირექტორი ლ. აქიმიძე ლ. აქიმიძე ფურცელი ფურცლები ფორმატი თარიღი ქ. თბილისი, წყალსადენის ქ. 7 ს/კ: 01.11.04.028.002 არქიტექტურული პროექტი ოფისი 2025 პირობითი აღნიშვნები: რკინაბეტონის ფილა გრუნტი ლითონის კოლონა სენდვიჩპანელი რკინაბეტონის არმირებული კედელი ღრუტანიანი ბეტონის ბლოკი რკინაბეტონის კოლონა შპს "jeoimporti" ს/კ: 400140076 259,3 44 მოსაპირკეთებელი მასალის ჩვენება 1-7 ღერძებს შორის თუნუქი თუნუქი მოსაპირკეთებელი მასალის ჩვენება 4-1 ღერძებს შორის ე დ გ ბ ა თუნუქი მოსაპირკეთებელი მასალის ჩვენება ე-ა ღერძებს შორის ა ბ გ დ ე მოსაპირკეთებელი მასალის ჩვენება ა-ე ღერძებს შორის

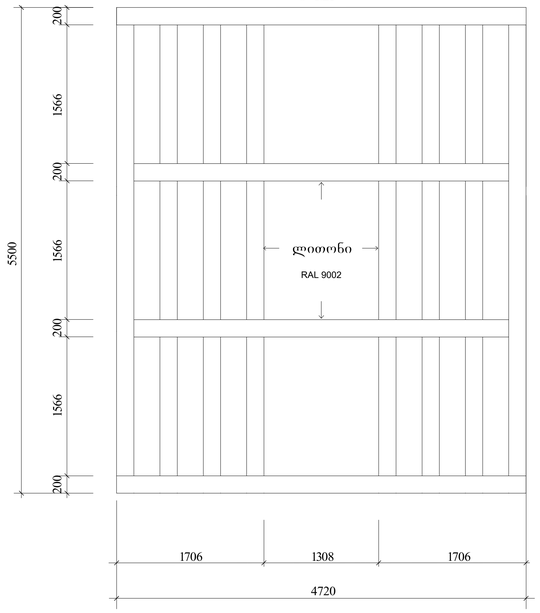

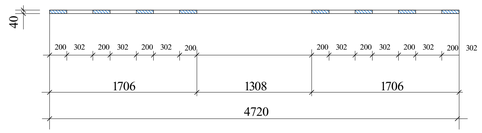

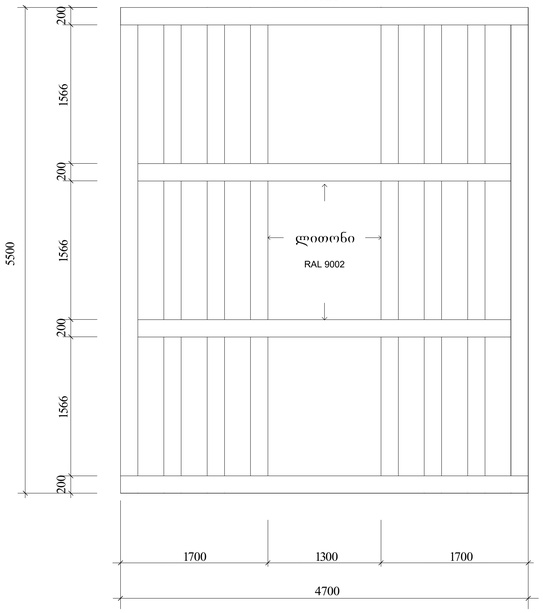

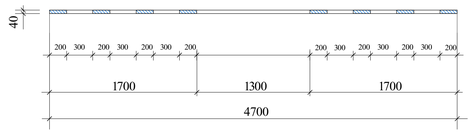

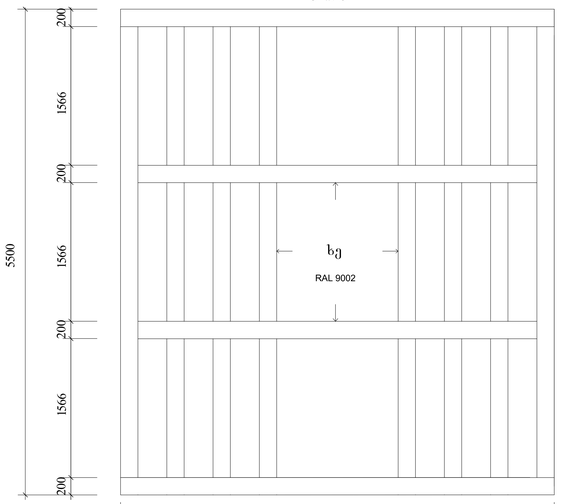

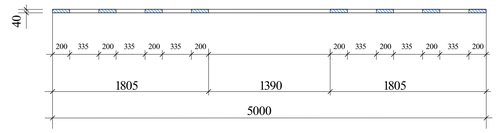

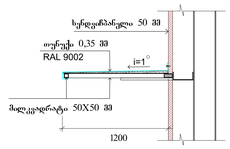

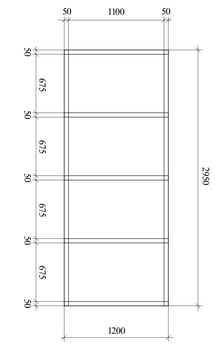

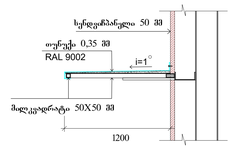

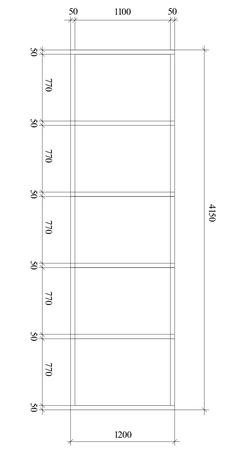

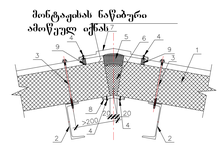

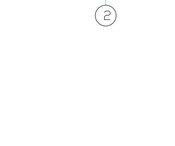

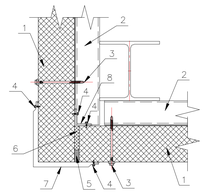

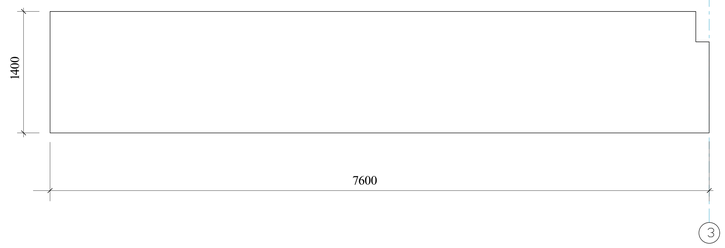

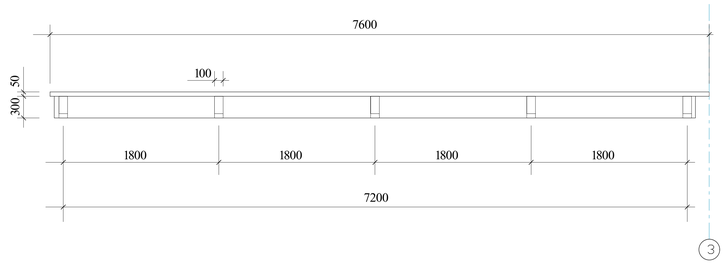

დამკვეთი

არქიტექტორი

დირექტორი
ლ. აქიმიძე

ლ. აქიმიძე
ფურცელი ფურცლები ფორმატი თარიღი

ქ. თბილისი,

წყალსადენის ქ. 7

s/k: 01.11.04.028.002

არქიტექტურული პროექტი

ოფისი 2025 პირობითი აღნიშვნები: რკინაბეტონის ფილა გრუნტი ლითონის კოლონა სენდვიჩპანელი რკინაბეტონის არმირებული კედელი ღრუტანიანი ბეტონის ბლოკი რკინაბეტონის კოლონა შპს "jeoimporti" ს/კ: 400140076 44 1706 1308 1706 4720

5500

200 200

დეტალი 1 მ 1:25

5500 1805 5000 335 200 1390 1805 დეტალი 3 მ 1:25 1. სახურავის პანელი 2. კარკასის ელემენტი 3. ხრახნი თვითმჭრელი სენდვიჩპანელების გამაგრებისთვის 4. ხრახნი თვითმჭრელი 4,2*14 ან მოქლონი 4,8*10 5. სამონტაჟო ქაფი 6. მინერალური ბამბა 7. ორქანობიანი სახურავის კეხის თამასა სპ-16 8. კეხის ზესადების თამასა სპ-17 9. გამკვრივებელი პროფილებური(ზედა)

კვანძი 1

მონტაჟისას ნაწიბური

ამოწეულ იქნას

1. სახურავის პანელი

2. კარკასის ელემენტი

3. ხრახნი თვითმჭრელი

სენდვიჩპანელების

გამაგრებისთვის
4. ხრახნი თვითმჭრელი

4,2*14 an moqloni 4,8*10

5. ლენტი საგერმეტიზაციო 20*1 6. მინბამბა კვანძი 2
1. კედლის პანელი

2. კარკასის ელემენტი

3. ხრახნი თვითმჭრელი

სენდვიჩპანელების

გამაგრებისთვის
4. ხრახნი თვითმჭრელი

4,2*14 an moqloni 4,8*10

5. სამონტაჟო ქაფი 6. მინბამბა 7. გარე კუთხის მოქლონი სპ-4 8. შიდა კუთხის მოქლონი სპ-7 კვანძი 3 1700 1300 1700 4700

5500

დეტალი 2 მ 1:25

40 4700

40 4720 1706 1308 1706 200

40 5000 1805 1390 1805 200 AR-42 ი=1 თუნუქი 0,35 მმ

სენდვიჩპანელი 50 მმ

მილკვადრატი 50X50 მმ

50
675 675 675 675

2950 1100 1200 50
50 50 50 50 50 1200 დეტალი 5 მ 1:25 ლითონი RAL 9002 RAL 9002 RAL 9002 RAL 9002 ლითონი ხე

1566

დეტალი 4 1800 7200 7600

300 100

50 1800 1800 1800

1400 7600

200 50 1400 1200 130

300

დეტალი 4

დეტალი 6 მ 1:25 ი=1 თუნუქი 0,35 მმ სენდვიჩპანელი 50 მმ

მილკვადრატი 50X50 მმ 1200 RAL 9002 50 1100 50 1200

50 50 50 50 50 50
770 770 770 770 770

4150 მ 1:25 მ 1:25 სენდვიჩპანელი 50 მმ მილკვადრატი 40X40 მმ ლითონი

200 200

200 200 200 200

200 200 200 200 200 335 200 335 200 200 200 200 200 335 200 200 200 200 200 200 200 200 302 200 302 200 302 200 302 200 302 200 302 200 302 335 335 335 335 335 335 335 335 1700 1300 1700 200 300 200 300 200 300 200 200 300 200 300 200 300 200

1566 1566

1566 1566 1566

1566 1566 1566