1 ღერძის ხაზი

გაძლიერებული ბეტონის

სტრუქტურული ელემენტები 2

სთ-იანი ხანძარმედეგობით (სვეტი,
კოჭი, დიაფრაგმა, გადახურვის ფილა

ბეტონის ბლოკის 200 იანი კედელი

ნიშნული გეგმაზე

ჭრილის ხაზი

კედლის ცეცხლმედეგობის

ხარისხი 1 საათი

გასასვლელამდე სავალი მანძილი

მისაწვდომი სვლაგეზი

საკადასტრო საზღვარი

კედლის ცეცხლმედეგობის

ხარისხი 2 საათი

საცხოვრებელი დაკავებულობა (სც-2)

L=11.8 m

10% პანდუსის ქანობის მაჩვენებელი

ნიშნული ჭრილზე, ფასადზე

შახტის აღმნიშვნელი

-3.30

სასაწყობო დაკავებულობა (სწ-2)

ბეტონის ბლოკის 100 იანი კედელი

სავაჭრო დაკავებულობა (სვ)

წარმოსახვითი ხაზი

საქმიანი დაკავებულობა (სქ)

+3.900

+3.800

მრავალბინიანი საცხოვრებელი სახლი

ძირითადი გეგმა

პროექტი:

TITLE:

SEAL:

ნახაზის ნომ: რევიზია: სტადია:

მასშტაბი:

თარიღი:

შეასრულა:

ლ. გვალია

ოთხშაბათი, 23

ივლისი, 2025

ფორმატი:

A1 s.p

SHEET NO:

ხელმოწერა:

ძირითადი შენიშვნები

ყველა ზომა მოცემულია მილიმეტრებში

1

ექსპლიკაცია

1:200

ფასადი 1-13

D-01

- 1.00
+632.80

+77.20
+711.00

±0.00
+633.80

+3.00
+636.80

+6.00
+639.80

+9.00
+642.80

+12.30
+646.10

+15.60
+649.40

+18.90
+652.70

+22.20
+656.00

+25.50
+659.30

+28.80
+662.60

+32.10
+665.90

+35.40
+669.20

+38.70
+672.50

+42.00
+675.80

+45.30
+679.10

+48.60
+682.40

+51.90
+685.70

+55.20
+689.00

+58.50
+692.30

+61.80
+695.60

+65.10
+698.90

+68.40
+702.20

+71.70
+705.50

+75.00
+708.80

+76.10
+709.90

±0.00

- 1.00

+76.10

+77.20

+3.00

+6.00

+9.00

+12.30

+15.60

+18.90

+22.20

+25.50

+28.80

+32.10

+35.40

+38.70

+42.00

+45.30

+48.60

+51.90

+55.20

+58.50

+61.80

+65.10

+68.40

+71.70

+75.00

სახან

ძ

რ
ო

მანქანისმისად

გ

ო

მიყველაზემაღალიდ

ო

ნე - 71.7

0

6.10 6.40 6.60 6.60 6.60 6.60 6.50 6.60 5.30 4.00

1.30

4.90

8.34 14.38 68.10

მეტალო პლასტმასის

ვიტრაჟი RAL 7015

მეტალის მოაჯირი
RAL 7021

საფასადე კერამიკული

ფილა RAL 7004

ხის ფაქტურიანი საფასადე

ხან. მედეგი პანელი RAL 8025

საფასადე კერამიკული

ფილა RAL 7004

მეტალის მოაჯირი
RAL 7021

მეტალო პლასტმასის

ვიტრაჟი RAL 7015

±0.00 = +633.8 ±0.00 = +633.8

1 2 3 4 5 6 7 8 9 10 11 12 13

ფასადი 13-1

ექსპლიკაცია

გამოყენებული პირობითი აღნიშვნები	
	საკვდასტრო საზღვარი
-3.30	ნიშნული გეგმაზე
1	ჭრილის ხაზი
	აედლის ცვლილმედეგობის ხარისხი 1 საათი
	აედლის ცვლილმედეგობის ხარისხი 2 საათი
	გასასვლელამდე საფული მანძილი
	მისაწვდომი სვლაგეზი
+3.900 +3.800	ნიშნული ჭრილზე, ფასადზე
	გაძლიერებული ბეტონის სტრუქტურული ელემენტები 2 სთ-იანი ხანძარმედეგობის (სვეტი, კედელი, დიაფრაგმა, გადახურვის ფილა
	ბეტონის ბლოკის 200 იანი აედელი
	ბეტონის ბლოკის 100 იანი აედელი
	შეხების აღმნიშვნელი
1	ღერძის ხაზი
L=11.8 m 10%	პანდუსის ქანობის მიმვნებელი
	საგანგრო დაცავებულობა (სგ)
	საცხოვრებელი დაცავებულობა (სც-2)
	სასაწყობო დაცავებულობა (სწ-2)
	საძიანი დაცავებულობა (სძ)
	წარმოსახვითი ხაზი

ძირითადი გეგმა

ძირითადი შენიშვნები

ყველა ზომა მოცემულია მილიმეტრებში

პროექტი:

მრავალბინიანი საცხოვრებელი სახლი

TITLE:

SEAL:	შემსრულა: ლ. ბასილი	ხელმოწერა:
	თარიღი:	ოთხშაბათი, 23 ივლისი, 2025
	მასშტაბი: 1:200	SHEET NO:
ნახაზის ნომ:	ფორმატი: A1	რევიზია: სტადია: Ს.3

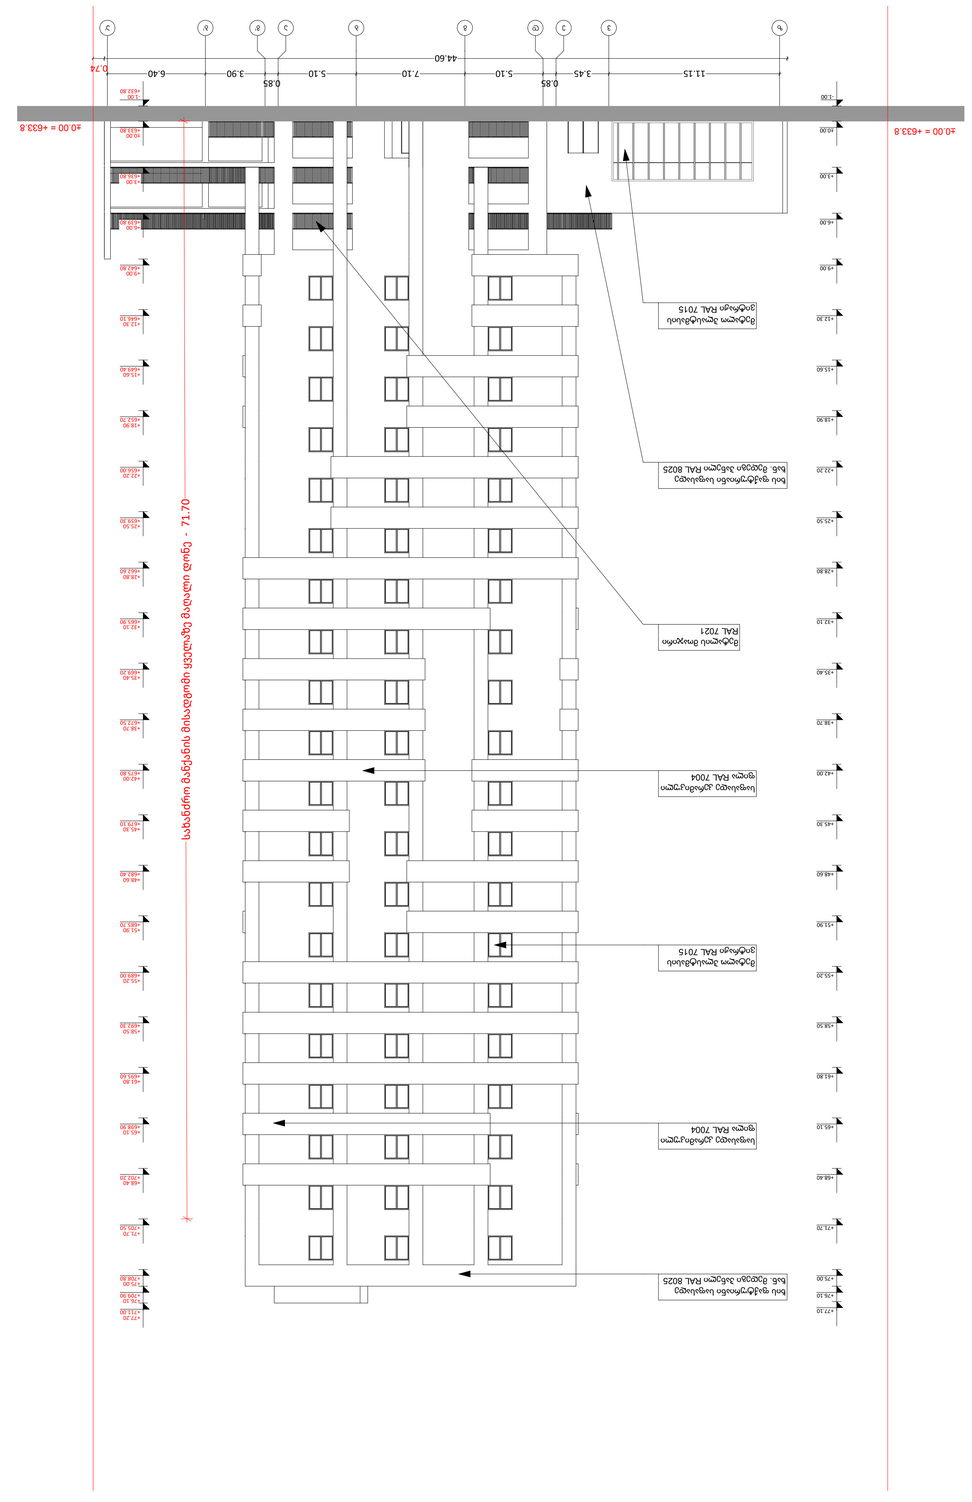

1 ღერძის ხაზი

გაძლიერებული ბეტონის

სტრუქტურული ელემენტები 2

სთ-იანი ხანძარმედეგობით (სვეტი,
კოჭი, დიაფრაგმა, გადახურვის ფილა

ბეტონის ბლოკის 200 იანი კედელი

ნიშნული გეგმაზე

ჭრილის ხაზი

კედლის ცეცხლმედეგობის

ხარისხი 1 საათი

გასასვლელამდე სავალი მანძილი

მისაწვდომი სვლაგეზი

საკადასტრო საზღვარი

კედლის ცეცხლმედეგობის

ხარისხი 2 საათი

საცხოვრებელი დაკავებულობა (სც-2)

L=11.8 m

10% პანდუსის ქანობის მაჩვენებელი

ნიშნული ჭრილზე, ფასადზე

შახტის აღმნიშვნელი

-3.30

სასაწყობო დაკავებულობა (სწ-2)

ბეტონის ბლოკის 100 იანი კედელი

სავაჭრო დაკავებულობა (სვ)

წარმოსახვითი ხაზი

საქმიანი დაკავებულობა (სქ)

+3.900

+3.800

მრავალბინიანი საცხოვრებელი სახლი

ძირითადი გეგმა

პროექტი:

TITLE:

SEAL:

ნახაზის ნომ: რევიზია: სტადია:

მასშტაბი:

თარიღი:

შეასრულა:

ლ. გვალია

ოთხშაბათი, 23

ივლისი, 2025

ფორმატი:

A1 s.p

SHEET NO:

ხელმოწერა:

ძირითადი შენიშვნები

ყველა ზომა მოცემულია მილიმეტრებში

1

ექსპლიკაცია

1:200

ფასადები ზ-ა' და ა'-ზ

z v e d g b a g' b' a'

11.15 3.45

0.85

5.10 7.10 5.10

0.85

3.90 6.40

±0.00

- 1.00

+76.10

+77.10

+3.00

+6.00

+9.00

+12.30

+15.60

+18.90

+22.20

+25.50

+28.80

+32.10

+35.40

+38.70

+42.00

+45.30

+48.60

+51.90

+55.20

+58.50

+61.80

+65.10

+68.40

+71.70

+75.00

სახან

ძ

რ
ო

მანქანისმისად

გ

ო

მიყველაზემაღალიდ

ო

ნე - 71.7

0

44.60

0.74

მეტალო პლასტმასის

ვიტრაჟი RAL 7015

საფასადე კერამიკული

ფილა RAL 7004

ხის ფაქტურიანი საფასადე

ხან. მედეგი პანელი RAL 8025

საფასადე კერამიკული

ფილა RAL 7004

ხის ფაქტურიანი საფასადე

ხან. მედეგი პანელი RAL 8025

მეტალო პლასტმასის

ვიტრაჟი RAL 7015

მეტალის მოაჯირი
RAL 7021

±0.00 = +633.8 ±0.00 = +633.8

- 1.00
+632.80

+77.20
+711.00

±0.00
+633.80

+3.00
+636.80

+6.00
+639.80

+9.00
+642.80

+12.30
+646.10

+15.60
+649.40

+18.90
+652.70

+22.20
+656.00

+25.50
+659.30

+28.80
+662.60

+32.10
+665.90

+35.40
+669.20

+38.70
+672.50

+42.00
+675.80

+45.30
+679.10

+48.60
+682.40

+51.90
+685.70

+55.20
+689.00

+58.50
+692.30

+61.80
+695.60

+65.10
+698.90

+68.40
+702.20

+71.70
+705.50

+75.00
+708.80

+76.10
+709.90

- 1.00
+632.80

+77.20
+711.00

±0.00
+633.80

+3.00
+636.80

+6.00
+639.80

+9.00
+642.80

+12.30
+646.10

+15.60
+649.40

+18.90
+652.70

+22.20
+656.00

+25.50
+659.30

+28.80
+662.60

+32.10
+665.90

+35.40
+669.20

+38.70
+672.50

+42.00
+675.80

+45.30
+679.10

+48.60
+682.40

+51.90
+685.70

+55.20
+689.00

+58.50
+692.30

+61.80
+695.60

+65.10
+698.90

+68.40
+702.20

+71.70
+705.50

+75.00
+708.80

+76.10
+709.90

±0.00

+77.20

+76.10

- 1.00

+3.00

+6.00

+9.00

+12.30

+15.60

+18.90

+22.20

+25.50

+28.80

+32.10

+35.40

+38.70

+42.00

+45.30

+48.60

+51.90

+55.20

+58.50

+61.80

+65.10

+68.40

+71.70

+75.00

სახან

ძ

რ
ო

მანქანისმისად

გ

ო

მიყველაზემაღალიდ

ო

ნე - 71.7

0

ხის ფაქტურიანი საფასადე

ხან. მედეგი პანელი RAL 8025

მეტალო პლასტმასის

ვიტრაჟი RAL 7015

მეტალის მოაჯირი
RAL 7021

მეტალო პლასტმასის

ვიტრაჟი RAL 7015

საფასადე კერამიკული

ფილა RAL 7004

ხის ფაქტურიანი საფასადე

ხან. მედეგი პანელი RAL 8025

±0.00 = +633.8 ±0.00 = +633.8

a' b' g' a b g d e v z

6.60 3.90

0.85

5.10 7.10 5.10 4.30 11.15
1.17

33.21 11.45

D-01

ხის ფაქტურიანი საფასადე ხან. მედეგი პანელი RAL 8025

მეტალო პლასტმასის ვიტრაჟი RAL 7015

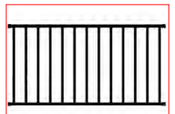

მეტალის მოაჯირი RAL 7021

საფასადე კერამიკული ფილა RAL 7004

D-02

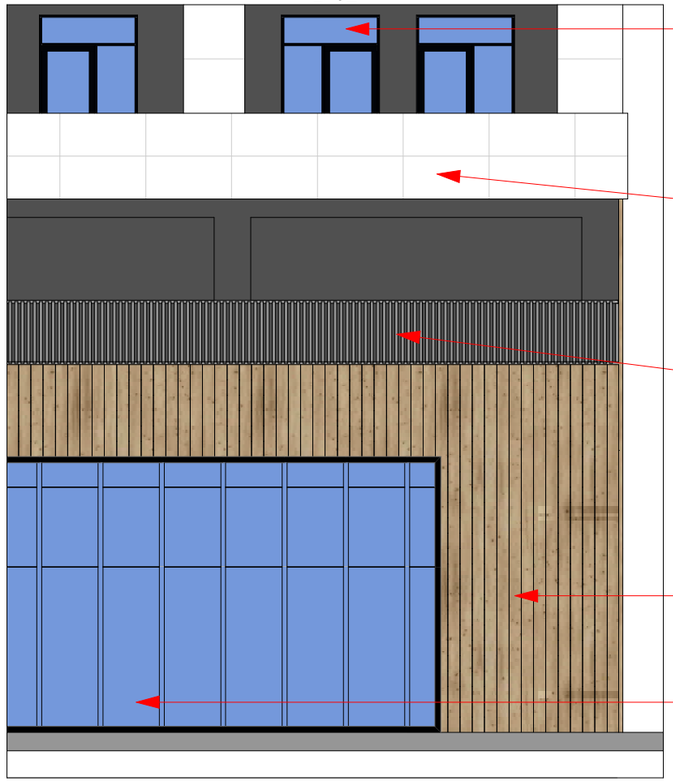

მეტალო პლასტმასის ვიტრაჟი RAL 7015

საფასადე კერამიკული ფილა RAL 7004

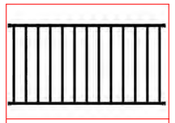

მეტალის მოაჯირი RAL 7021

ხის ფაქტურიანი საფასადე ხან. მედეგი პანელი RAL 8025

მეტალო პლასტმასის ვიტრაჟი RAL 7015

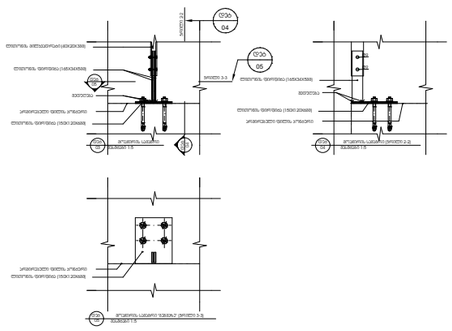

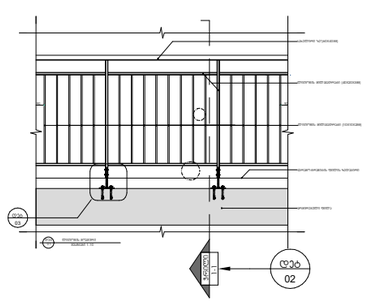

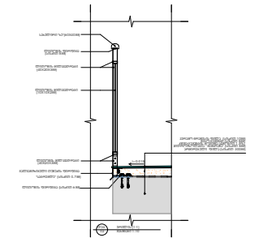

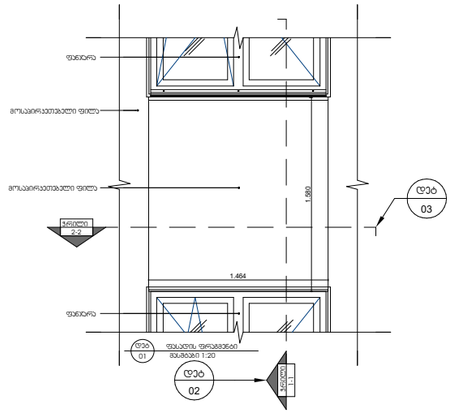

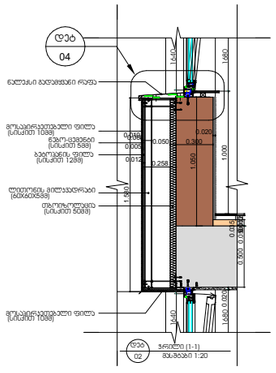

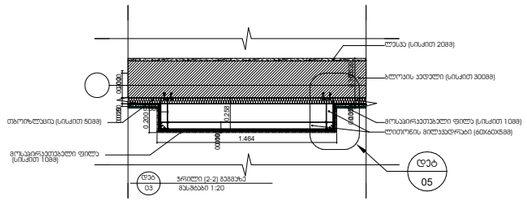

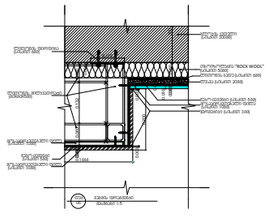

მასალების ნიმუშები

ექსპლიკაცია

გამოყენებული პირობითი აღნიშვნები	
	საკვლევარე საზღვარი
-3.30	ნიშნული გვგმაზე
1	ჭრილის ხაზი
	კედლის ცვლილებადობის ხარისხი 1 საათი
	კედლის ცვლილებადობის ხარისხი 2 საათი
	გასასვლელამდე საკვლი მანძილი
	მისაწვდომი სველებში
2.900 / 2.800	ნიშნული ჭრილზე, ფასადზე
	გაძლიერებული ბეტონის სტრუქტურული ელემენტები 2 სთ-იანი ხანძარმედეგობით (სვეტი, კედელი, დიაფრაგმა, ბადებანაკვეთი, ფილა)
	ბეტონის ბლოკის 200 იანი კედელი
	ბეტონის ბლოკის 100 იანი კედელი
	მახის ელემენტი
1	ღერძის ხაზი
L=11.8 m 10%	პანდუსის ქანობის მაჩვენებელი
	სველზონა დაცვებულობა (ს3)
	სველზონაზე დაცვებულობა (ს3-2)
	სასანიტარო დაცვებულობა (ს6-2)
	საძირკვლი დაცვებულობა (ს4)
	ნარმოსახვითი ხაზი

ძირითადი გეგმა

ძირითადი მონაცემები

ფენოლა ზომა მოცემულია მილიმეტრებში

პროექტი:

მრავალბინიანი საცხოვრებელი სახლი

TITLE:

SEAL:	მასშტაბი: 1: 100.00	ხელმოწერა:
	თარიღი:	ოთხშაბათი, 23 ივლისი, 2025
	ფაილის:	SHEET NO:
ნახაზის ნომ:	ფორმატი: A3	რევიზია: / ხარისხი: ს.პ