ქ. თბილისი, ე. ვირსალაძის ქუჩაზე მდებარე მრავალბინიანი
საცხოვრებელი სახლი ს/კ #01.17.14.010.017

შპს "ტერრა დეველოპმენტი"


გ ა ზ მ ო მ ა რ ა გ ე ბ ა

შიდა ქსელი


დააპროექტა ლ. შაშიკაძე

ქ. თბილისი 2024წ.


კვანძი #1

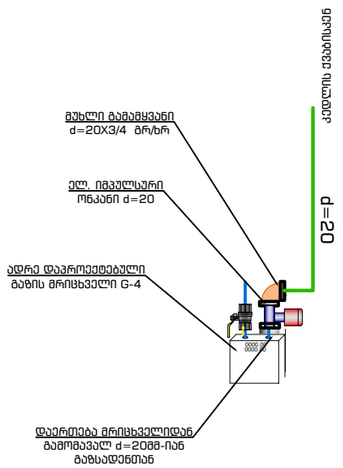


კვანძი #1/1

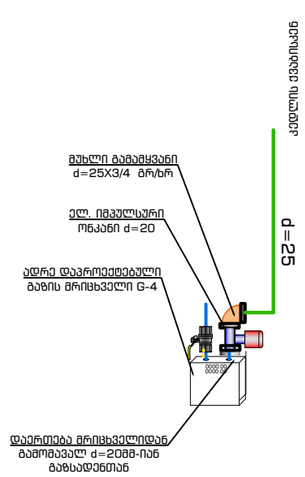


კვანძი #2

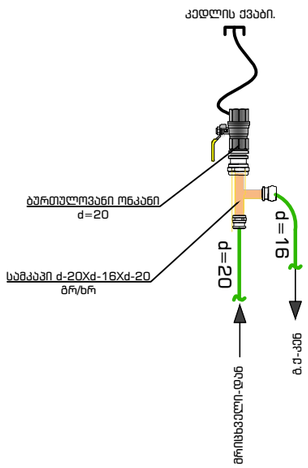

კვანძი #2/2

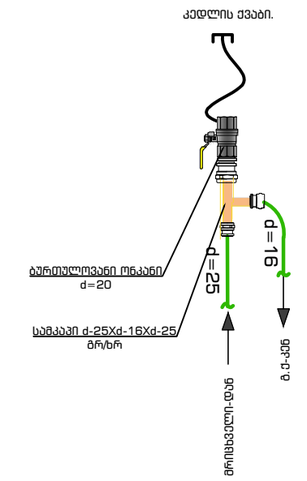

კვანძი #3

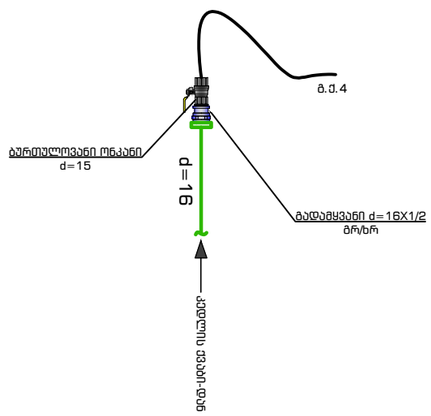

განმარტებითი ბარათი

1. გაზის ხელსაწყოების დაყენება და გაზსადენის მონტაჟი შესრულდეს ს.ნ. წესების 2.04.08-87* ს.ნ. წესების 41.01.2003 ს.ნ.წესების 42-103-2003 და გაზის მეურნეობაში არსებული უსაფრთხოების წესების თანახმად.
2. შიგა გაზგაყვანილობისთვის გათვალისწინებულია ფოლადის და მეტალოპლასტიკის მრავალშრიანი მილები.
3. სისტემის აწყობა და ექსპლოატაციაში გაშვება უნდა მოხდეს სათანადო სერთიფიკატის მქონე სპეციალისტის მიერ.
4. მეტალოპლასტიკის მრავალშრიანი მილები მონტაჟდება გოფრირებულ გარცმაში, რომელიც ერთ მხარეს დაიხშობა სპეციალური გერმეტიკით.
5. იატაკში ჩადების შემთხვევაში მეტალოპლასტიკის მრავალშრიანი მილი და გოფრირებული მილი უნდა ჩაიდოს უშუალოდ მოჭიმული იატაკის ზედაპირიდან სიმაღლით h=0.2 სმ-ს და პლინტუსიდან არანაკლებ 0.5 სმ-სა, ხოლო ცემენტის კედლების შემთხვევაში გამარების ქვეშ.
6. შიგა გაზგაყვანილობის მრიცხველთან მიერთება მოხდეს ქსელის დაწნევაზე გამოცდის შემდეგ.
7. ღიად გამავალ მეტალოპლასტიკის მილებს გაუკეთდეს ალუმინის გარცმა.
8. დამონტაჟებულ ALUPEX-ის მილებს ყოველ 1მ-ში უკეთდდება სასიგნალო ღენტა, რომლის ერთი წვერი ამოდის მოჭიმული იატაკის ზედაპირამდე.
9. მეტალოპლასტიკის მრავალშირანი მილების იატაკში, ჭერში და კედელში მონტაჟისას დაცული იქნას ჰორიზონტალური მანძილი 1 მ. დაშორებით სხვა კომუნიკაციებიდან (ცივი და ცხელი წყალი, გათბობა და ელექტრო სადენები) არ მოთავსდეს მილები მუდმივი წნევის არეში.
10. იატაკში თბოქსელთან და ცხელი წყლის გადაკვეთის ადგილებში მოეწყოს კაუჭუკის იზოლაცია და გაზსადენი გატარდეს თბოქსელის ქვეშ.
11. კუთხვლიანი შეერთების დროს გამოყენებული იქნას სერთიფიცირებული საიზოლაციო მასალა (პაკლი).
12. ელ. კაბელის გადაკვეთის ადგილზე გაუკეთდეს იზოლაცია რეზინის მილისგან.
13. ობიექტის მფლობელი ინფორმირებული იყოს კედელში და იატაკში გაზსადენის განლაგებაზე.
14. პროექტი ითვალისწინებს 111 ბინიანი კორპუსის გაზმომარაგებას.
15. სამზარეულოს ვენტილაციისთვის კორპუსის არსებული სავენტილაციო არხი გამოყენების შემთხვევაში ფანჯარაში მოეწყოს გასანიავებელი სარკმელი, სხვა შემთხვევაში სარკმელი მოეწყოს ფანჯრის ზედა ნაწილში.
16. საძინებელი იზოლირებული იქნას კარებით სამზარეულოსგან, წინააღმდეგ შემთხვევაში სამზარეულო არ გაზიფიცირდეს.
17. მრიცხველიდან ქვაბამდე მილის დიამტერი 92 ბინაში მიღებულია 20მმ, ხოლო 19 ბინაში 25მმ, ასევე ქვაბიდან გაზჭურამდე 16მმ.
18. გაზსადენის ასვლები და დაშვებები დაზუსტდეს ადგილზე მონტაჟის დროს.
19. ელ. კაბელი მოეწყოს მეტალოპლასტიკის მილის პარალელური ტრაექტორიით და მისი ერთი ბოლო დაერთდეს ელ. იმპულსურ ონკანზე, ხოლო მეორე ბოლო ელ. ანალიზატორზე.
20. ელ .ანალიზატორი მოეწყოს სამზარეულოში, ჭერიდან არაუმეტეს 30-სმ-ში და ხელსაწყოდან არაუმეტეს 8-მ-ში.
21. გაზის საათური ხარჯი შეადგენს Q= 240.6 მ3/სთ.

სპეციფიკაცია

შიდა ქსელი

№	მასალების დასახელება	განზ	რაოდ.
1	კედლის ქვაბი გარე გაწოვით	ც	111
	მეჭეჭი (სასოკი) d=20	ც	111
	რეზინის შლანგი	მ	222
	მილყელი (შტუცერი)	ც	222
	ცალური (მომჭერი)	ც	444
2	გაზისქურა 4 სანთურიანი	ც	111
	მეჭეჭი (სასოკი) d=20	ც	111
3	ელექტრო იმპულსური ონკანი d=20	ც	111
4	გაზის სუწზე მგრძნობიარე ელ. ანალიზატორი	ც	111
5	მუხლი გადამყვანით d=25X3/4	ც	19
6	მუხლი გადამყვანით d=20X3/4	ც	92
7	გადამყვანი d=25X3/4	ც	19
8	გადამყვანი d=20X3/4	ც	92
9	გადამყვანი d=16X1/2	ც	111
10	სამკაპი d=25X16X25	ც	19
11	სამკაპი d=20X16X20	ც	92
12	ბურთულოვანი ონკანი d=20	ც	111
13	ბურთულოვანი ონკანი d=15	ც	111
14	ტეპლონის პაკლი	ც	22
15	სილიკონის გარცმის მილი ამოსავლებად	ც	11
16	მეტალოპლასმასის მილის სამაგრი	ც	3200
17	სასიგნალო ლენტა(ბანტიკი)	ყუთი	96
18	მრავალშრიანი მეტალოპლასმასის მილი d=25	გრძ.მ	2200
19	გოფრირებული მილი d=40	გრძ.მ	2200
20	მრავალშრიანი მეტალოპლასმასის მილი d=20	გრძ.მ	6000
21	გოფრირებული მილი d=32	გრძ.მ	6000
22	მრავალშრიანი მეტალოპლასმასის მილი d=16	გრძ.მ	1400
23	გოფრირებული მილი d=26	გრძ.მ	1400
24	ელექტრო კაბელი 2*1.5 ორმაგი იზოლაციით	გრძ.მ	7800
25	გოფრირებული მილი d=16 ელ კაბელისთვის	გრძ.მ	7800

სამუშაოთა მოცულობა

შიდა ქსელი

№	სამუშაოს დასახელება	განზ. ერთ.	რაოდენობა	შენიშვნა
1	მრავალშრიანი მეტალოპლასტიკის მილის მონტაჟი და გამოცდა	გრძ.მ	2200	d=25
			6000	d=20
			1400	d=16
2	ელექტრო იმპულსური ონკანის მონტაჟი	ც	111	d=20
3	ელექტრო კაბელის მონტაჟი	გრძ.მ	7800	
4	კედლის გახვრეტა	ც	111	

ARCHITECTURAL COMPANY
ID: # 404544962
TEL.: (+995 32) 222 24 42
E-mail: office@archspace.ge

პროექტის დასახელება

მრავალბინიანი საცხოვრებელი სახლი
ე. ვირსალაძის ქუჩა. ს/კ #01.17.14.010.017

მისამართი

დამკვეთი

შპს "ტერრა დეველოპმენტი"
404612255

ექსპლიკაცია

პირობითი აღნიშვნები

გემბაზე	დასახელება
	ბურთულოვანი ონკანი
	საპროექტო დ/წ-ის გაზ-ნი მეტალო პლასტიკი
	კედლის ქვაბი გარე გაწოვით
	გაზის ქურა 4
	გაზის მრიცხველი
	სამკაპი
	ავტომატური ვენტელი d=20
	გაზის სუნზე მგრძნობიარე ანალიზატორი

შენიშვნა

პროექტის ავტორი:

დაპროექტა	ლ. მაშიკაძე

ნახაზის დასახელება

გაზმომარაგება შიდა ქსელი


სპეციფიკაცია და სამუშაოთა მოცულობა

ხაზოვანი მაშტაბი

0 1 2 3 4 5 m
1:200

გვერდის ზომა	A3
თარიღი	20/12/2024

0 სართულის გეგმა მ.1:200

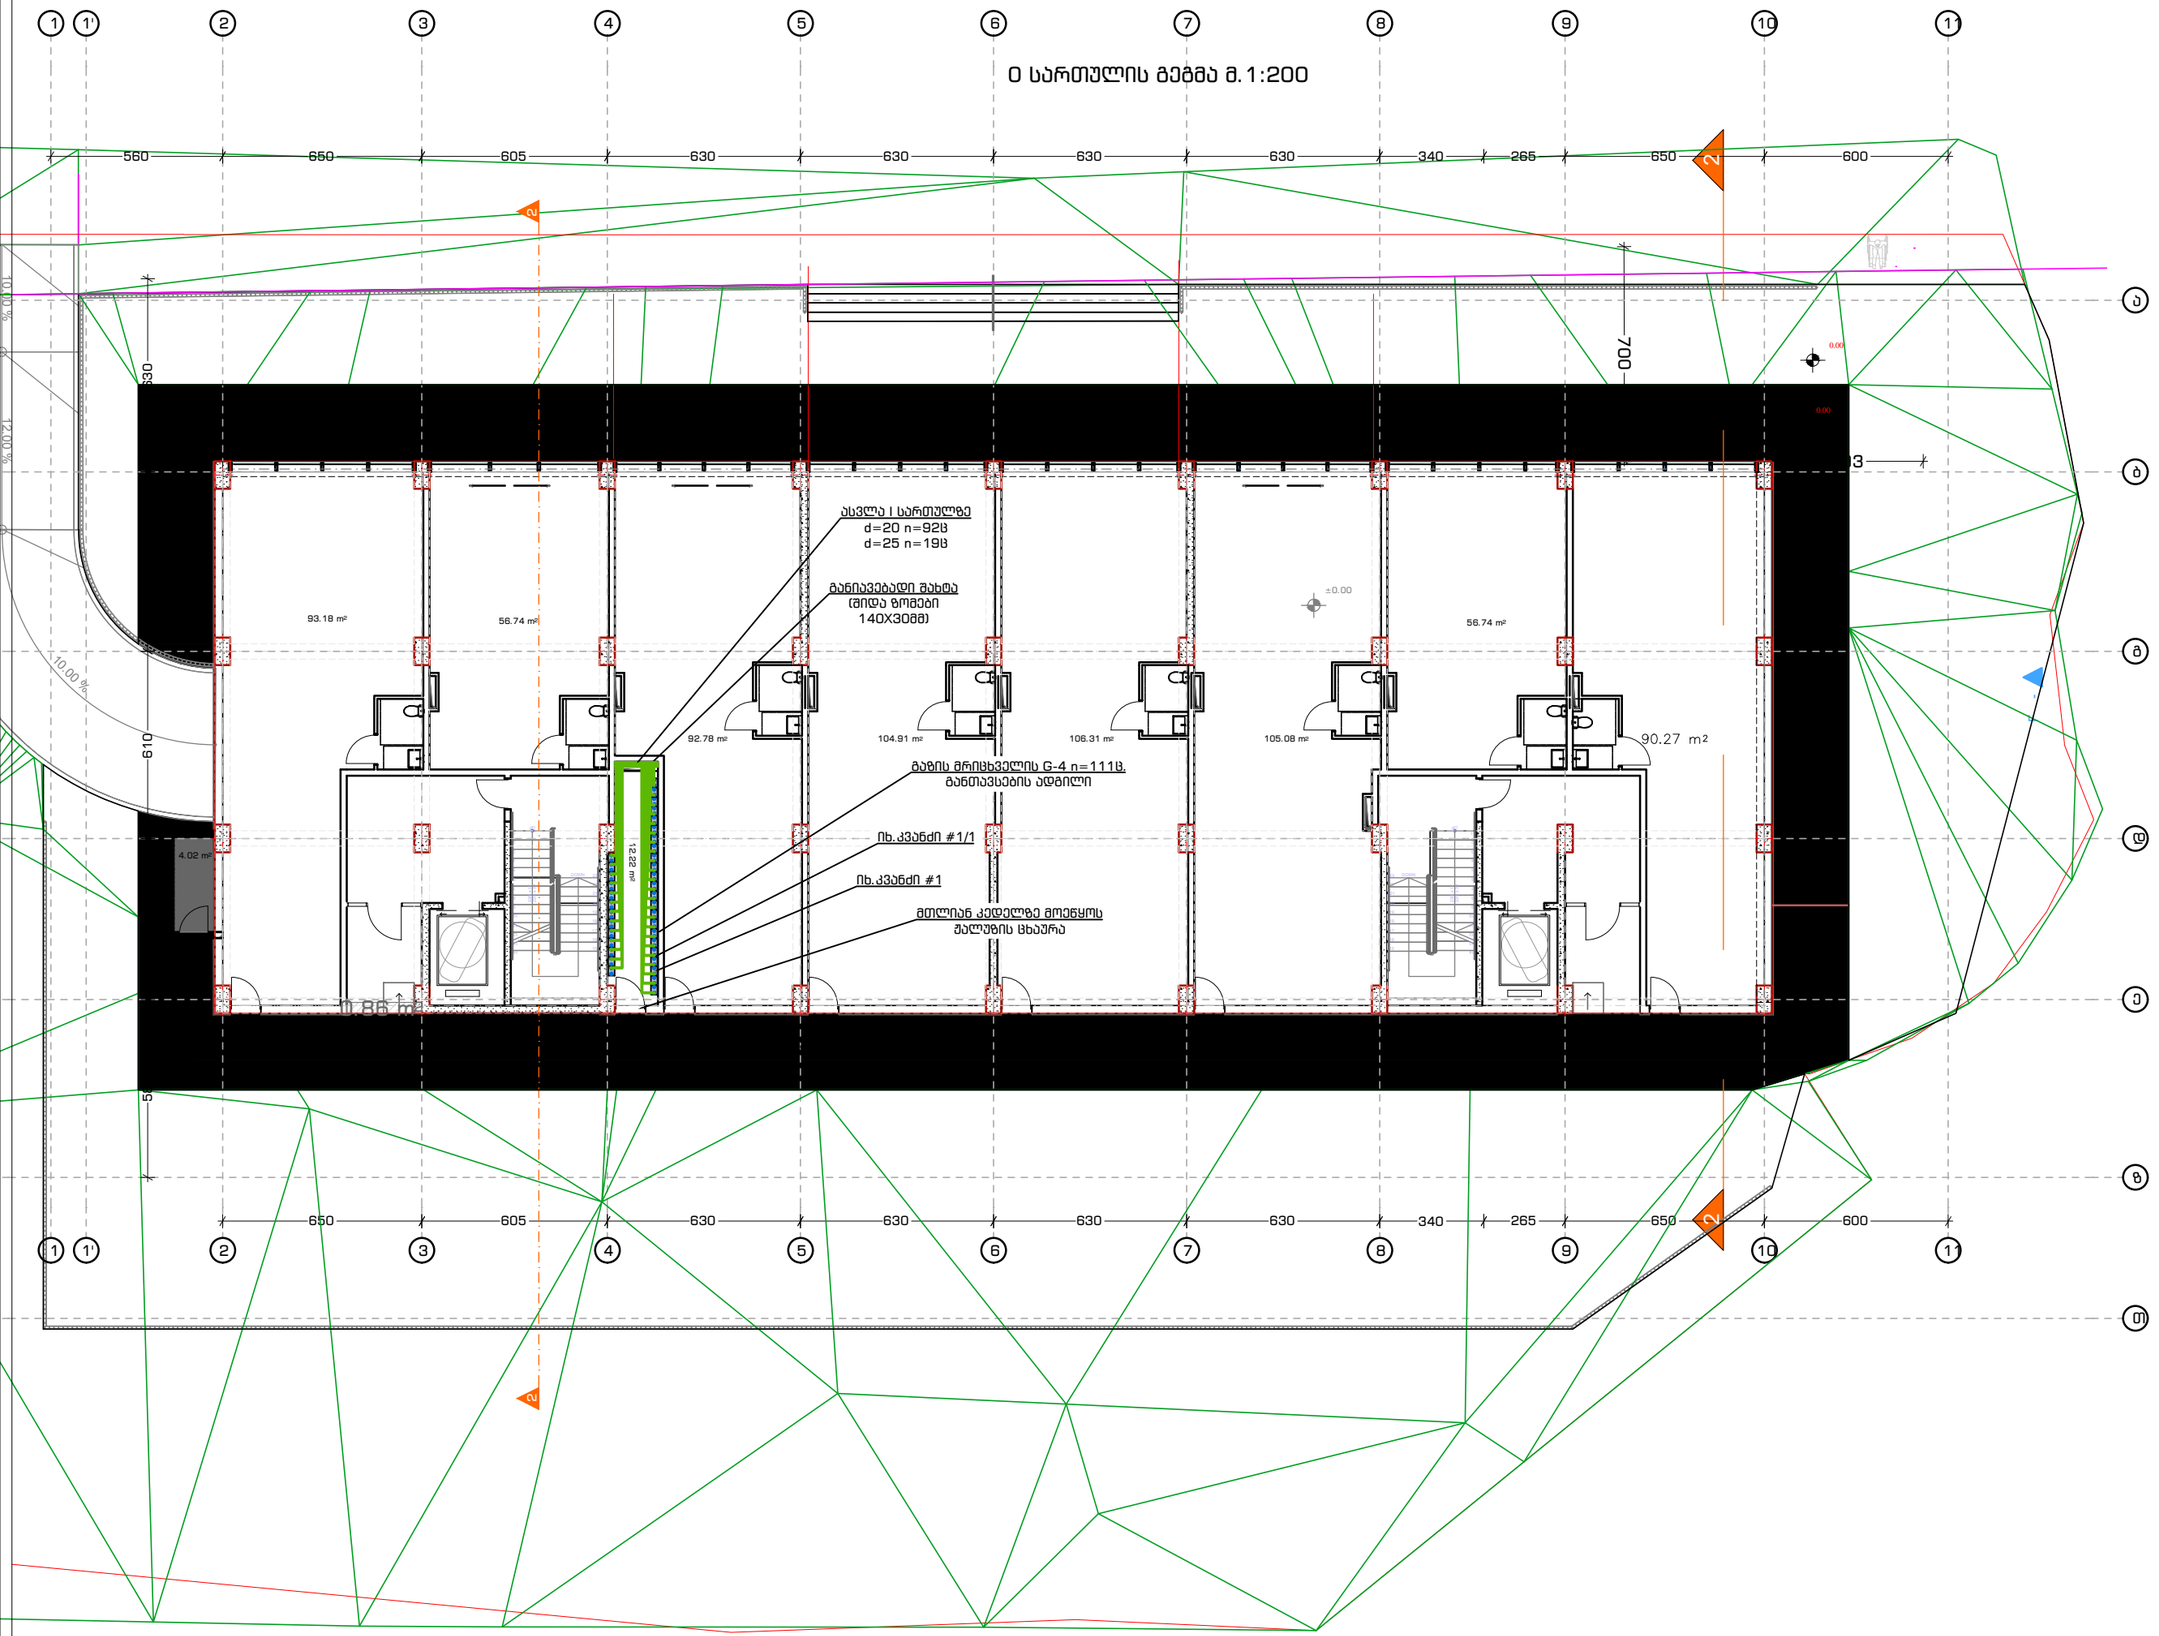

ARCHITECTURAL COMPANY
ID: # 404544962
TEL.: (+995 32) 222 24 42
E-mail: office@archspace.ge

პროექტის დასახელება

მრავალბინიანი საცხოვრებელი სახლი
ე. ვირსალაძის ქუჩა. ს/კ #01.17.14.010.017

მისამართი

დამკვეთი

შპს "ტერრა დეველოპმენტი"
404612255

ექსპლიკაცია

პირობითი აღნიშვნები

გეგმაზე	დასახელება
	ბურთულოვანი ონკანი
	საპროექტო დ/წ-ის გაზ-ნი მეტალო პლასტიკი
	კედლის ქვაბი გარე გაწოვით
	გაზის ქურა 4
	გაზის მრიცხველი
	სამკაპი
	ავტომატური ვენტელი d=20
	გაზის სუნზე მგრძნობიარე ანალიზატორი

შენიშვნა

პროექტის ავტორი:

დაპროექტება	ლ. მაშიკაძე

ნახაზის დასახელება

გაზმომარაგება შიდა ქსელი


0 სართულის გეგმა

ხაზოვანი მაშტაბი

0 1 2 3 4 5 m
1:200

გვერდის ზომა	A3
თარიღი	20/12/2024

1 სართულის გეგმა მ.1:200

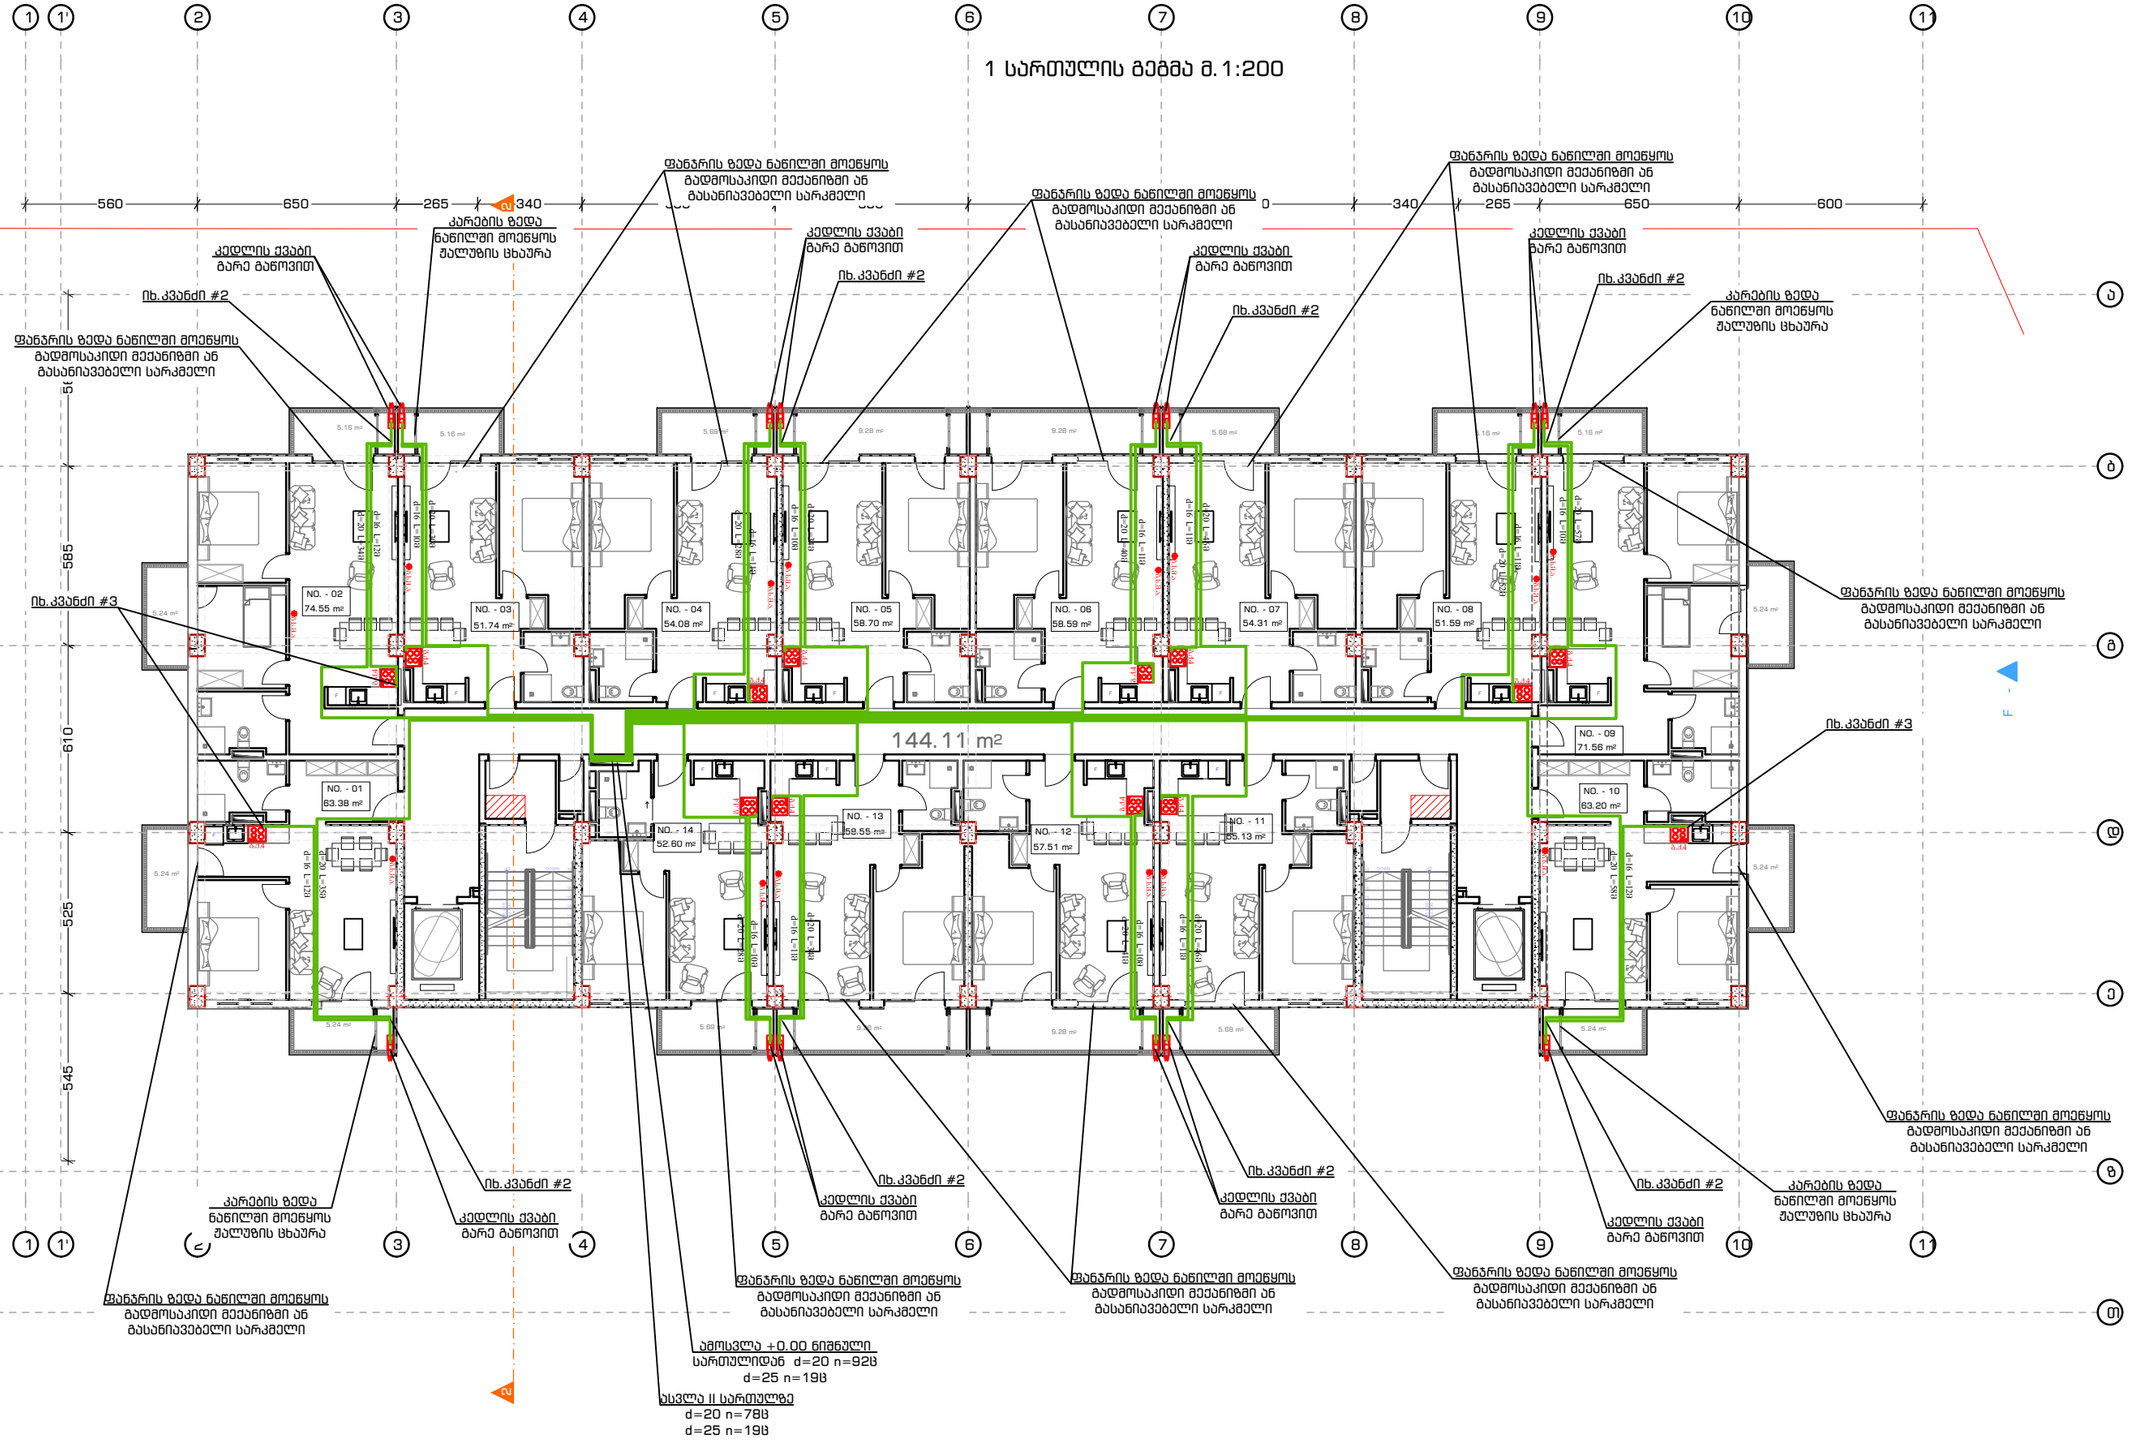

ARCHITECTURAL COMPANY
ID: # 404544962
TEL.: (+995 32) 222 24 42
E-mail: office@archspace.ge

პროექტის დასახელება

მრავალბინიანი საცხოვრებელი სახლი
ე. ვირსალაძის ქუჩა. ს/კ #01.17.14.010.017

მისამართი

დამკვეთი

შპს "ტერრა დეველოპმენტი"
404612255

ექსპლიკაცია

პირობითი აღნიშვნები

გეგმაზე	დასახელება
	ბურთულოვანი ონკანი
	საპროექტო დ/წ-ის გაზ-ნი მეტალო პლასტიკი
	კედლის ქვაბი გარე გაწოვით
	გაზის ქურა 4
	გაზის მრიცხველი
	სამკაპი
	ავტომატური ვენტელი d=20
	გაზის სუნზე მგრძნობიარე ანალიზატორი

შენიშვნა

პროექტის ავტორი:

დაპროექტება	ლ. მაშიკაძე

ნახაზის დასახელება

გაზმომარაგება შიდა ქსელი


1 სართულის გეგმა

ხაზოვანი მაშტაბი

0 1 2 3 4 5 m
1:200

ფურცლის ზომა	A3
თარიღი	20/12/2024

2 სართულის გეგმა მ.1:200

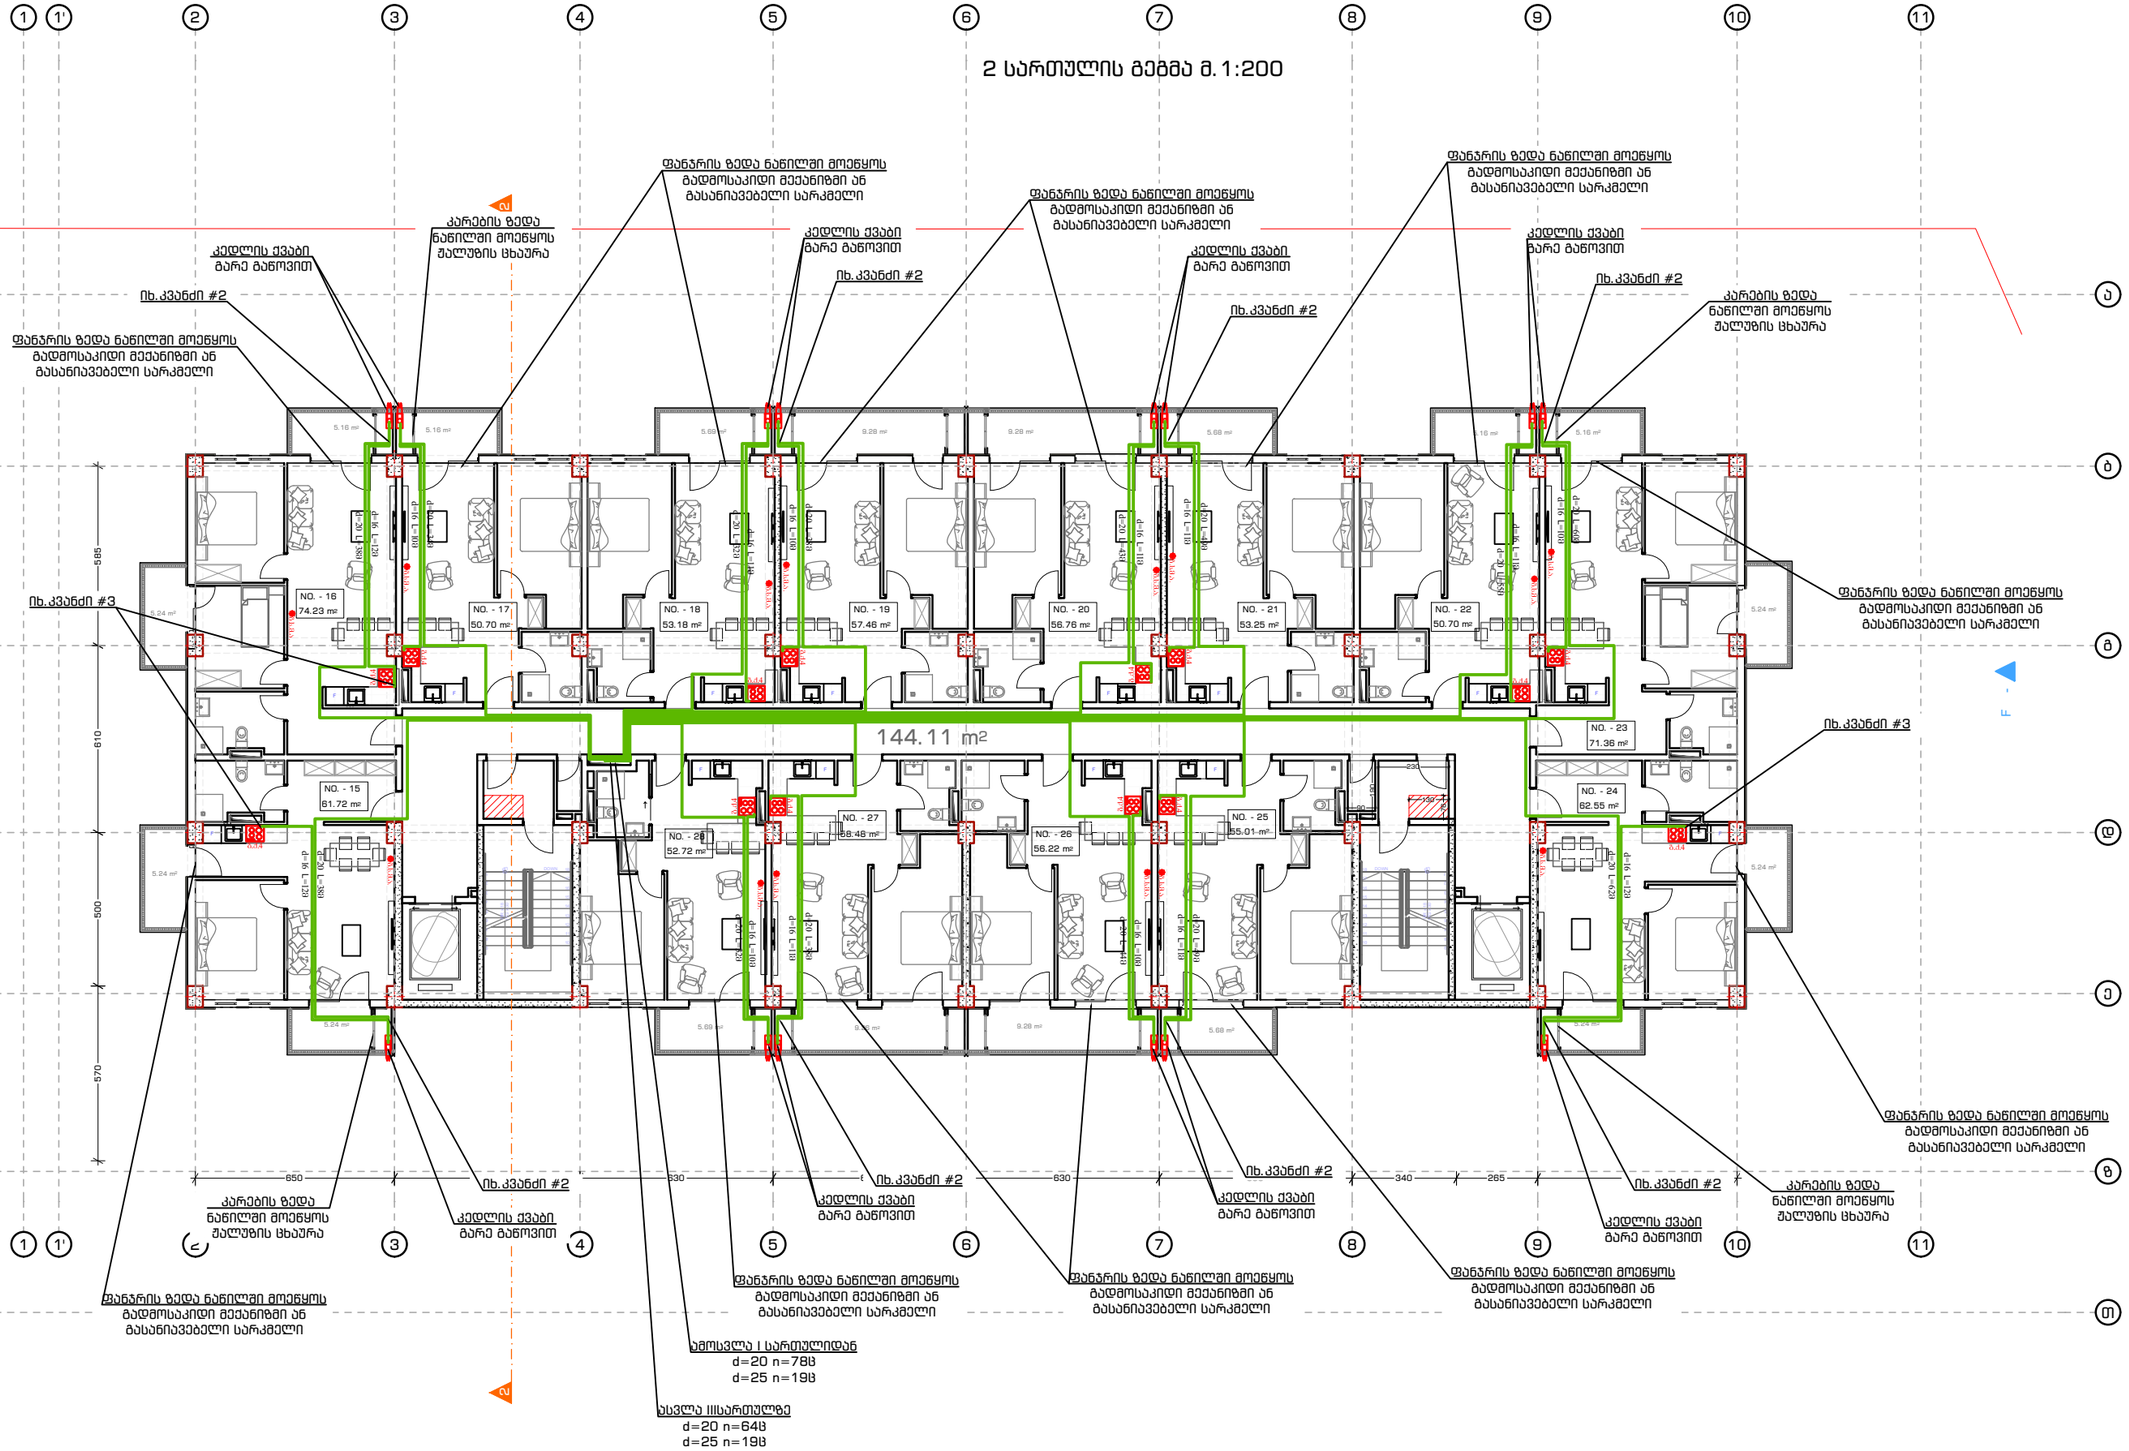

ARCHITECTURAL COMPANY
ID: # 404544962
TEL.: (+995 32) 222 24 42
E-mail: office@archspace.ge

პროექტის დასახელება

მრავალბინიანი საცხოვრებელი სახლი
ე. ვირსალაძის ქუჩა. ს/კ #01.17.14.010.017

მისამართი

დამკვეთი

შპს "ტერრა დეველოპმენტი"
404612255

ექსპლიკაცია

პირობითი აღნიშვნები

გეგმაზე	დასახელება
	ბურთულოვანი ონკანი
	საპროექტო დ/წ-ის გაზ-ნი მეტალო პლასტიკი
	კედლის ქვაბი გარე გაწოვით
	გაზის ქურა 4
	გაზის მრიცხველი
	სამკაპი
	ავტომატური ვენტილი d=20
	გაზის სუნზე მგრძნობიარე ანალიზატორი

შენიშვნა

პროექტის ავტორი:

დაპროექტა	ლ. გაშიკაძე

ნახაზის დასახელება

გაზმომარაგება შიდა ქსელი


2 სართულის გეგმა

ხაზოვანი მაშტაბი

0 1 2 3 4 5 m
1:200

ფურცლის ზომა	A3
თარიღი	20/12/2024

3 სართულის გეგმა მ.1:200

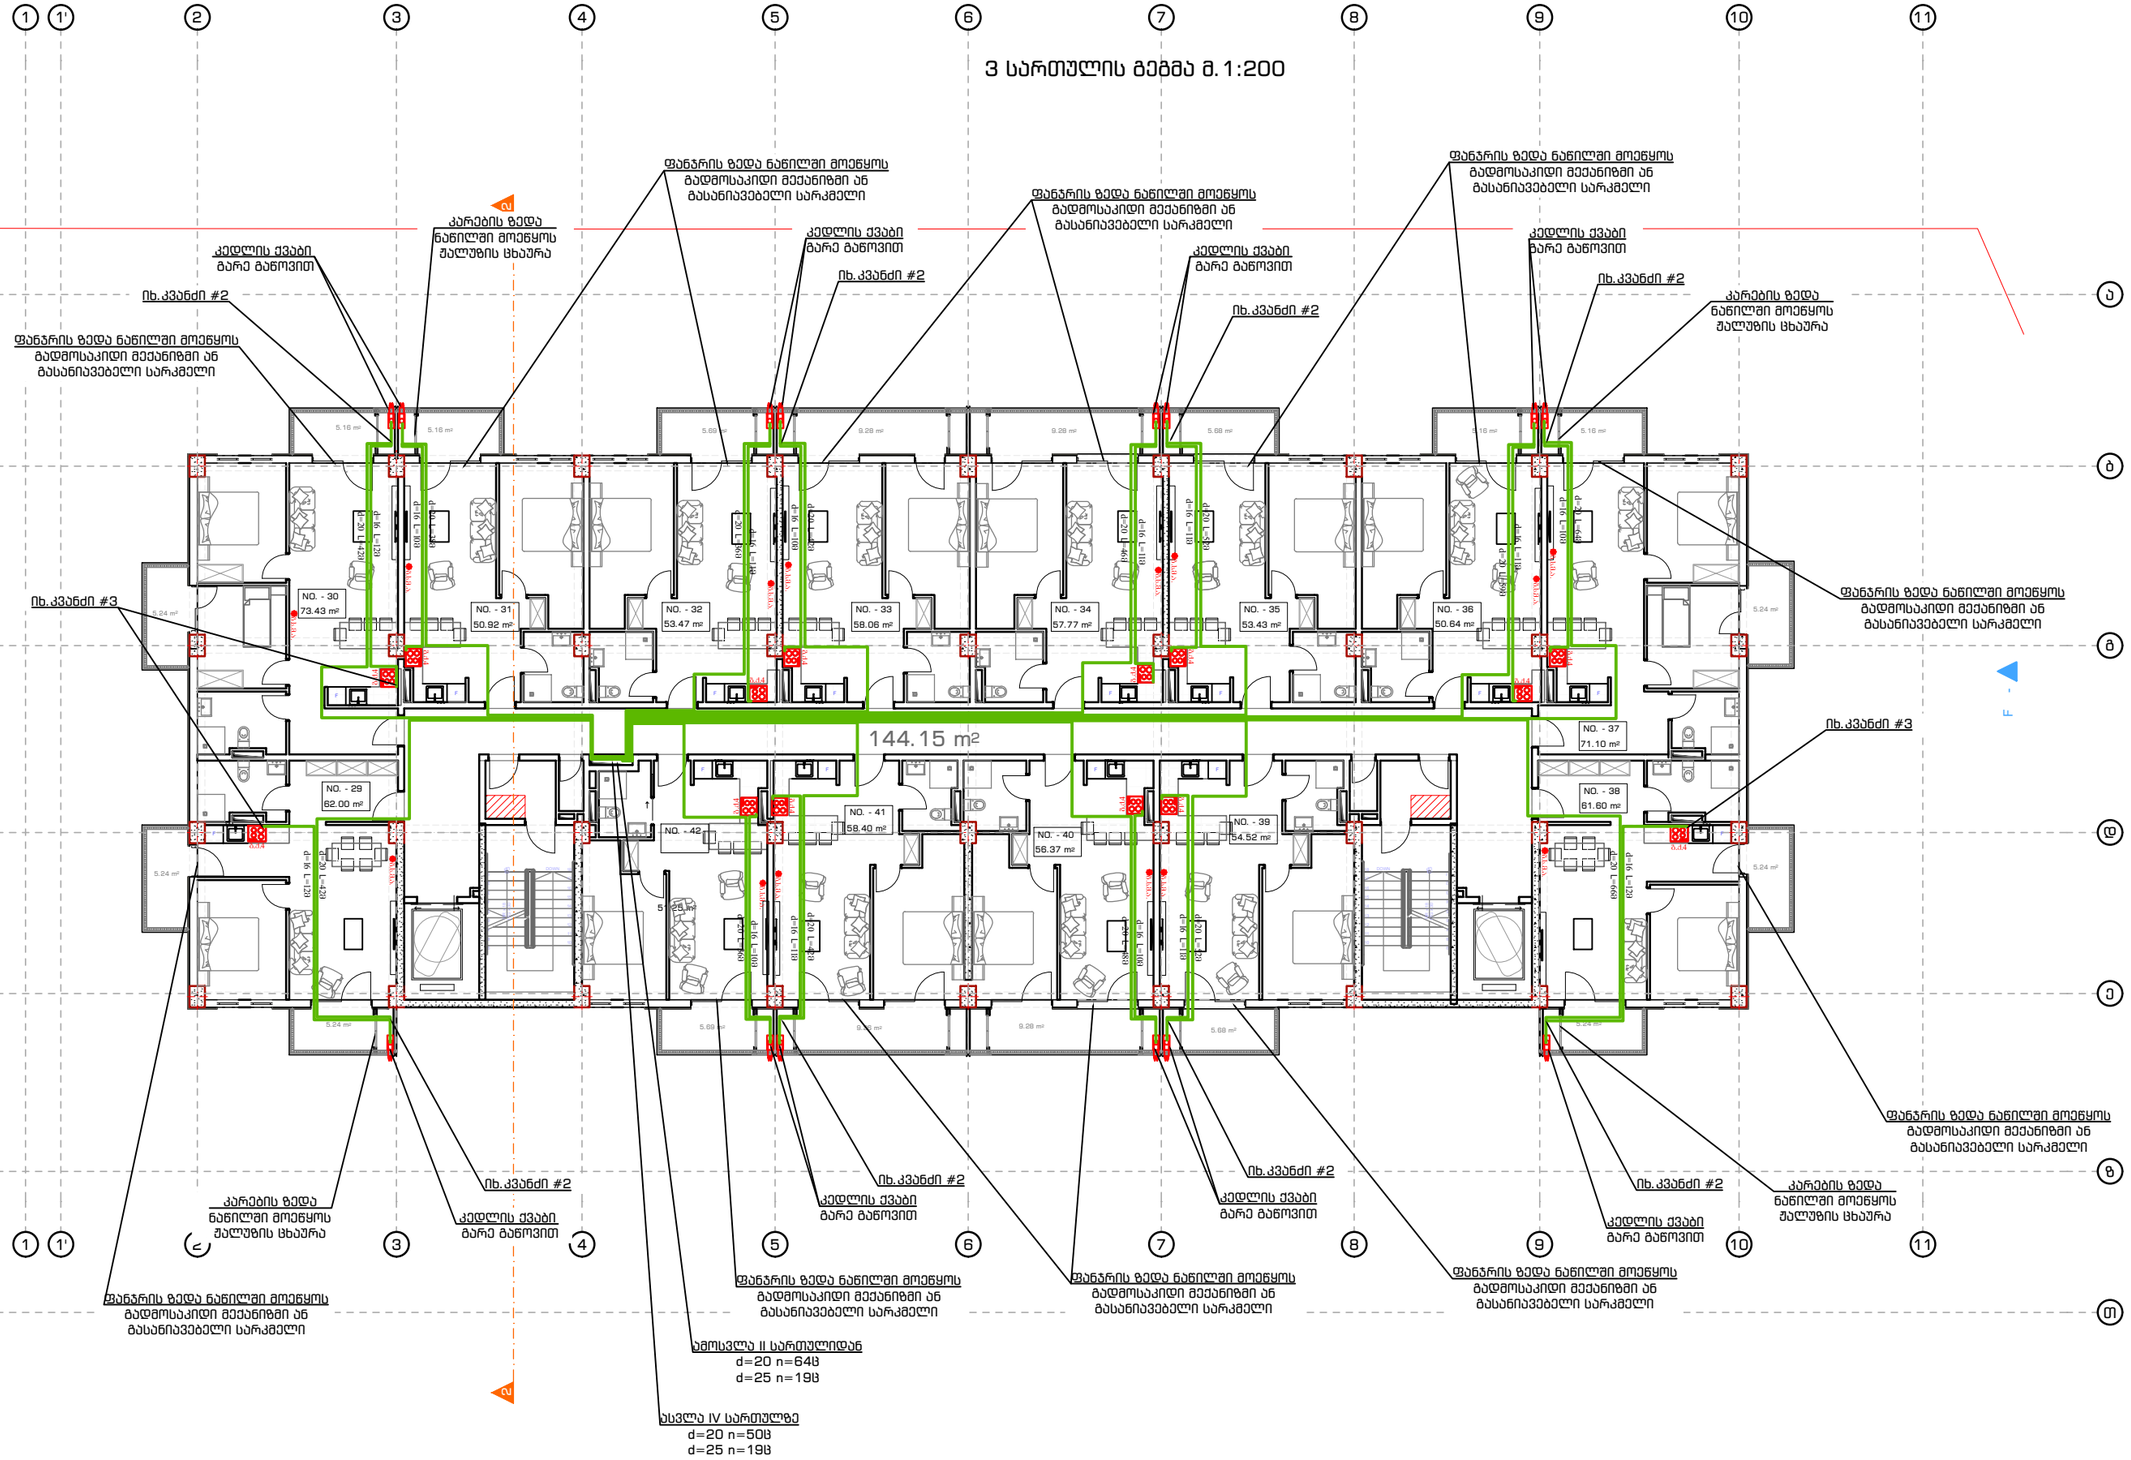

ARCHITECTURAL COMPANY
ID: # 404544962
TEL.: (+995 32) 222 24 42
E-mail: office@archspace.ge

პროექტის დასახელება

მრავალბინიანი საცხოვრებელი სახლი
ე. ვირსალაძის ქუჩა. ს/კ #01.17.14.010.017

მისამართი

დამკვეთი

შპს "ტერრა დეველოპმენტი"
404612255

ექსპლიკაცია

პირობითი აღნიშვნები

გეგმაზე	დასახელება
	ბურთულოვანი ონკანი
	საპროექტო დ/წ-ის გაზ-ნი მეტალო პლასტიკი
	კედლის ქვაბი გარე გაწოვით
	გაზის ქურა 4
	გაზის მრიცხველი
	სამკაპი
	ავტომატური ვენტელი d=20
	გაზის სუნზე მგრძნობიარე ანალიზატორი

შენიშვნა

პროექტის ავტორი:

დაპროექტა	ლ. შაშიკაძე

ნახაზის დასახელება


გაზმომარაგება შიდა ქსელი

3 სართულის გეგმა

ხაზოვანი მაშტაბი

0 1 2 3 4 5 m
1:200

ფურცლის ზომა	A3
თარიღი	20/12/2024

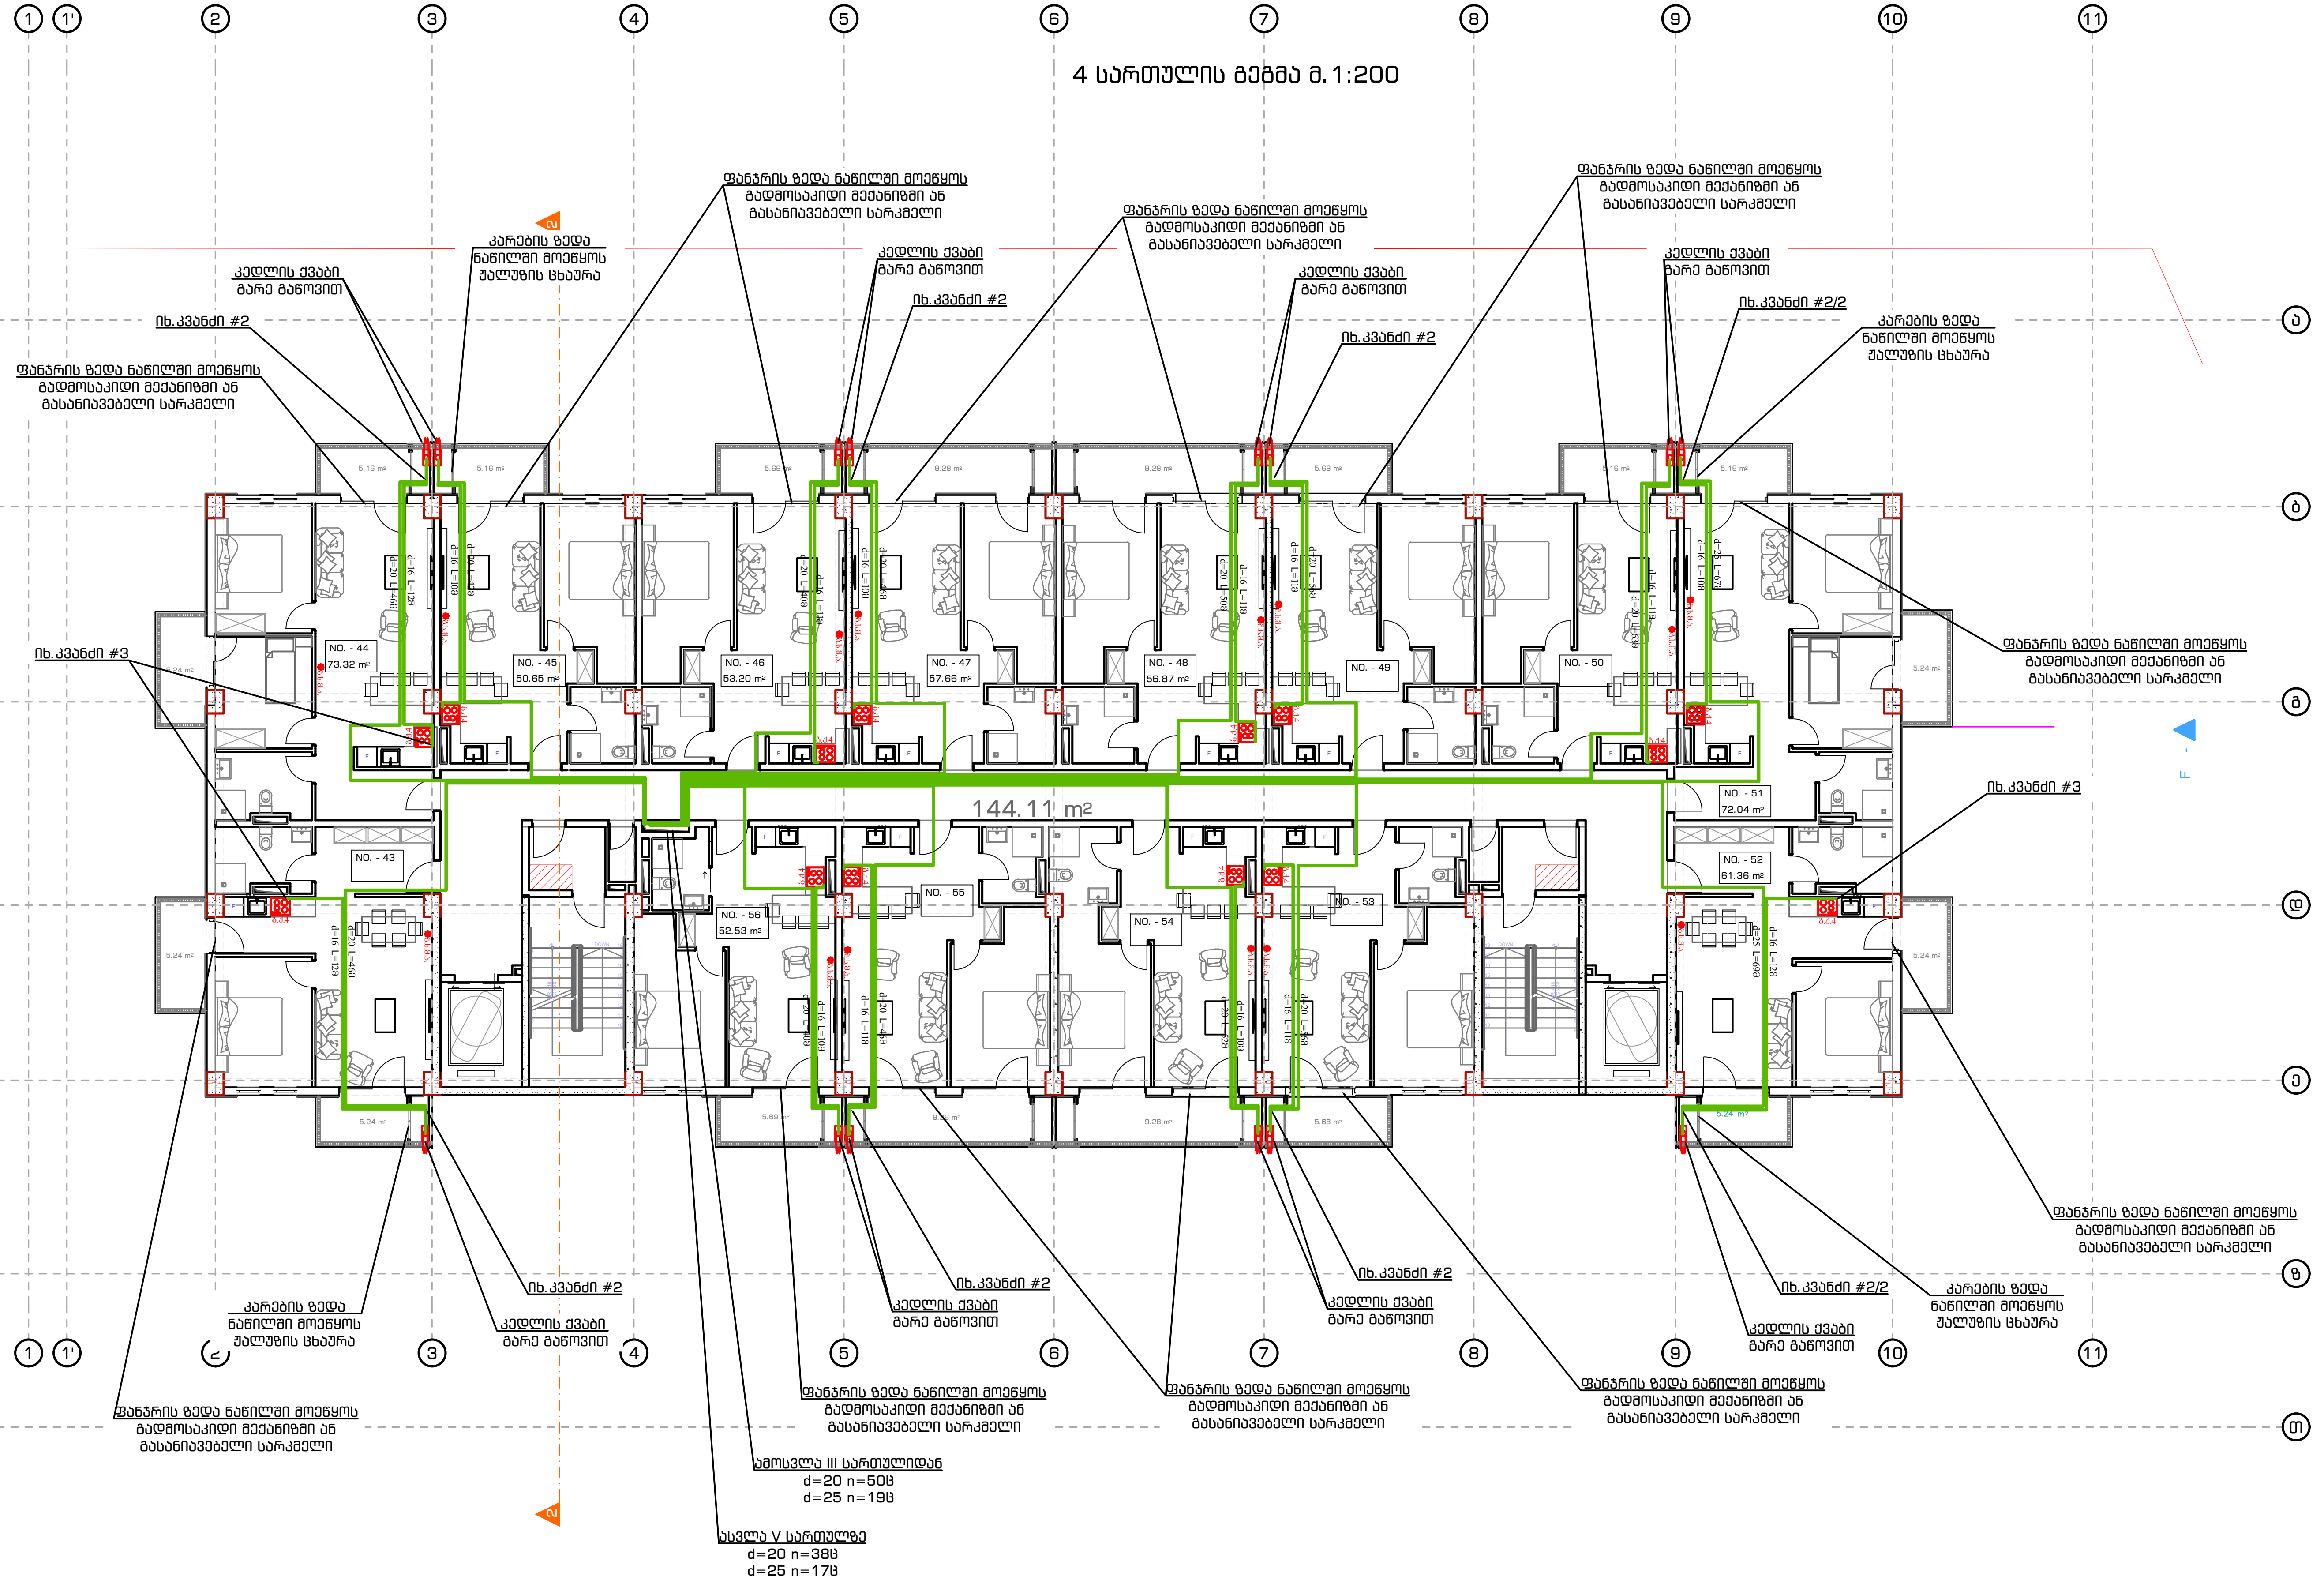

ARCHITECTURAL COMPANY
ID: # 404544962
TEL.: (+995 32) 222 24 42
E-mail: office@archspace.ge

პროექტის დასახელება

მრავალბინიანი საცხოვრებელი სახლი
ე. ვირსალაძის ქუჩა. ს/კ #01.17.14.010.017

მისამართი

დამკვეთი

შპს "ტერრა დეველოპმენტი"
404612255

ექსპლიკაცია

პირობითი აღნიშვნები

გეგმაზე	დასახელება
(ball valve symbol)	ბურთულოვანი ონკანი
(green line)	საპროექტო დ/წ-ის გაზ-ნი მეტალო პლასტიკი
(wall boiler symbol)	კედლის ქვაბი გარე გაწოვით
(gas stove symbol)	გაზის ქურა 4
(meter symbol)	გაზის მრიცხველი
(tee symbol)	სამკაპი
(valve symbol)	ავტომატური ვენტელი d=20
(analyzer symbol)	გაზის სუნზე მგრძნობიარე ანალიზატორი

შენიშვნა

პროექტის ავტორი:

დააპროექტა	ლ. შაშიკაძე [signature]

ნახაზის დასახელება

გაზმომარაგება შიდა ქსელი


4 სართულის გეგმა

ხაზოვანი მაშტაბი

0 2 4
1 3 5 m
1:200

ფურცლის ზომა	A3
თარიღი	20/12/2024

5 სართულის გეგმა მ.1:200

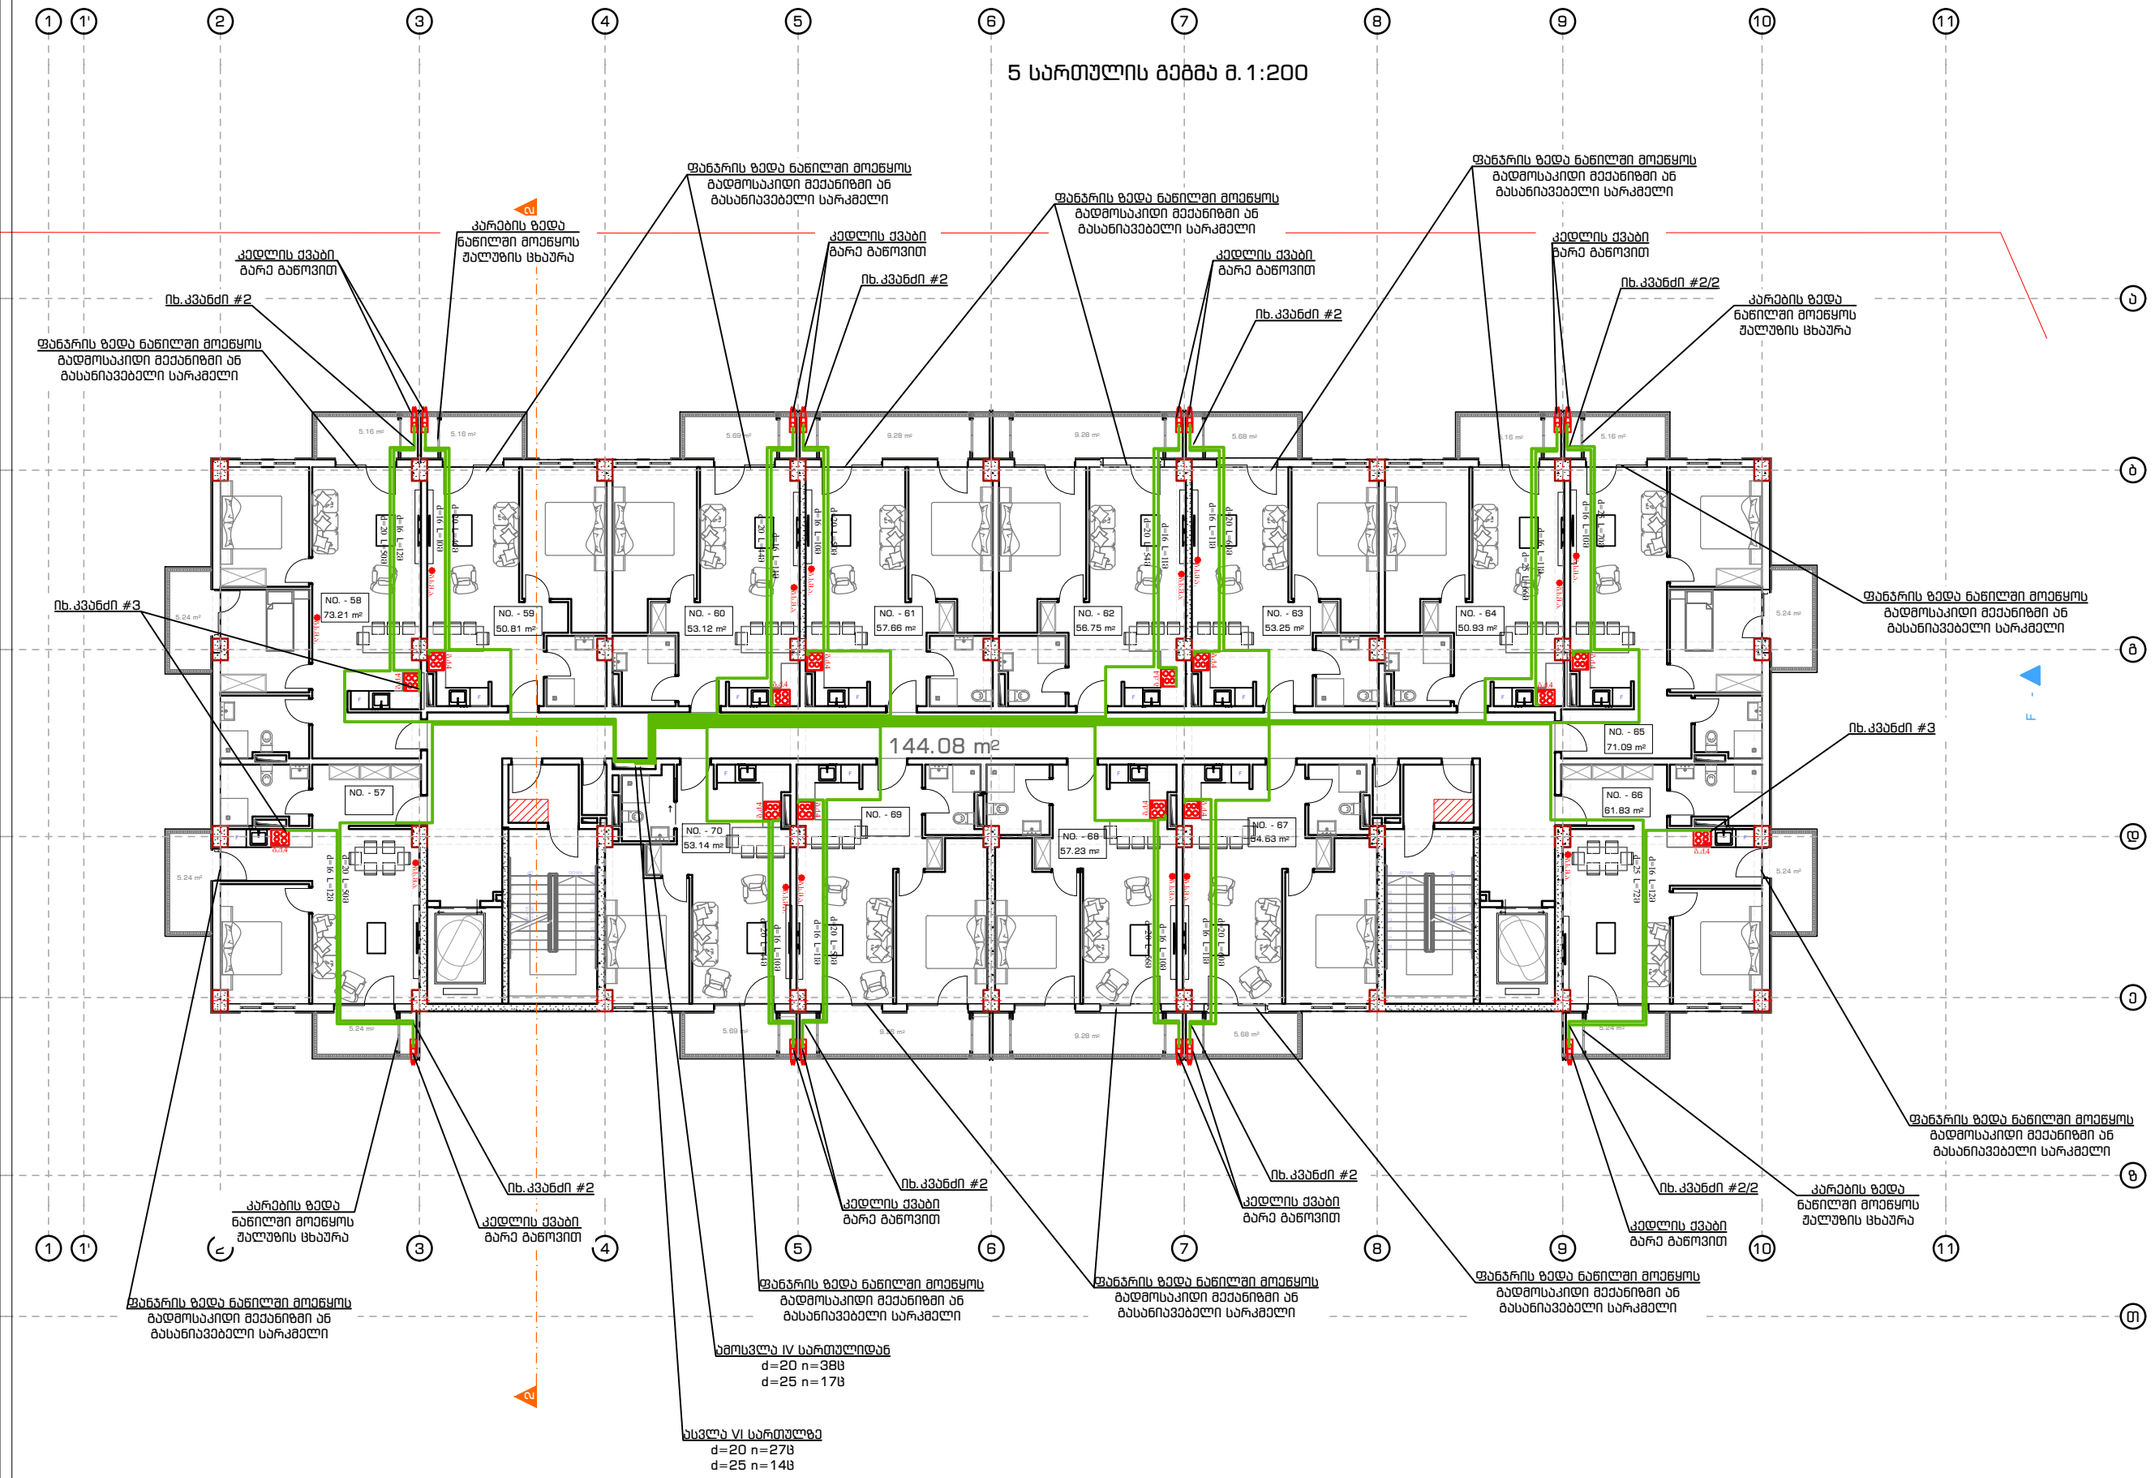

ARCHITECTURAL COMPANY
ID: # 404544962
TEL.: (+995 32) 222 24 42
E-mail: office@archspace.ge

პროექტის დასახელება

მრავალბინიანი საცხოვრებელი სახლი
ე. ვირსალაძის ქუჩა. ს/კ #01.17.14.010.017

მისამართი

დამკვეთი

შპს "ტერრა დეველოპმენტი"
404612255

ექსპლიკაცია

პირობითი აღნიშვნები

გეგმაზე	დასახელება
	ბურთულოვანი ონკანი
	საპროექტო დ/წ-ის გაზ-ნი მეტალო პლასტიკი
	კედლის ქვაბი გარე გაწოვით
	გაზის ქურა 4
	გაზის მრიცხველი
	სამკაპი
	ავტომატური ვენტილი d=20
	გაზის სუნზე მგრძნობიარე ანალიზატორი

შენიშვნა

პროექტის ავტორი:

დაპროექტა	ლ. შაშიკაძე

ნახაზის დასახელება

გაზმომარაგება შიდა ქსელი


5 სართულის გეგმა

ხაზოვანი მაშტაბი

0 1 2 3 4 5 m
1:200

გვერდის ზომა	A3
თარიღი	20/12/2024

6 სართულის გეგმა მ.1:200

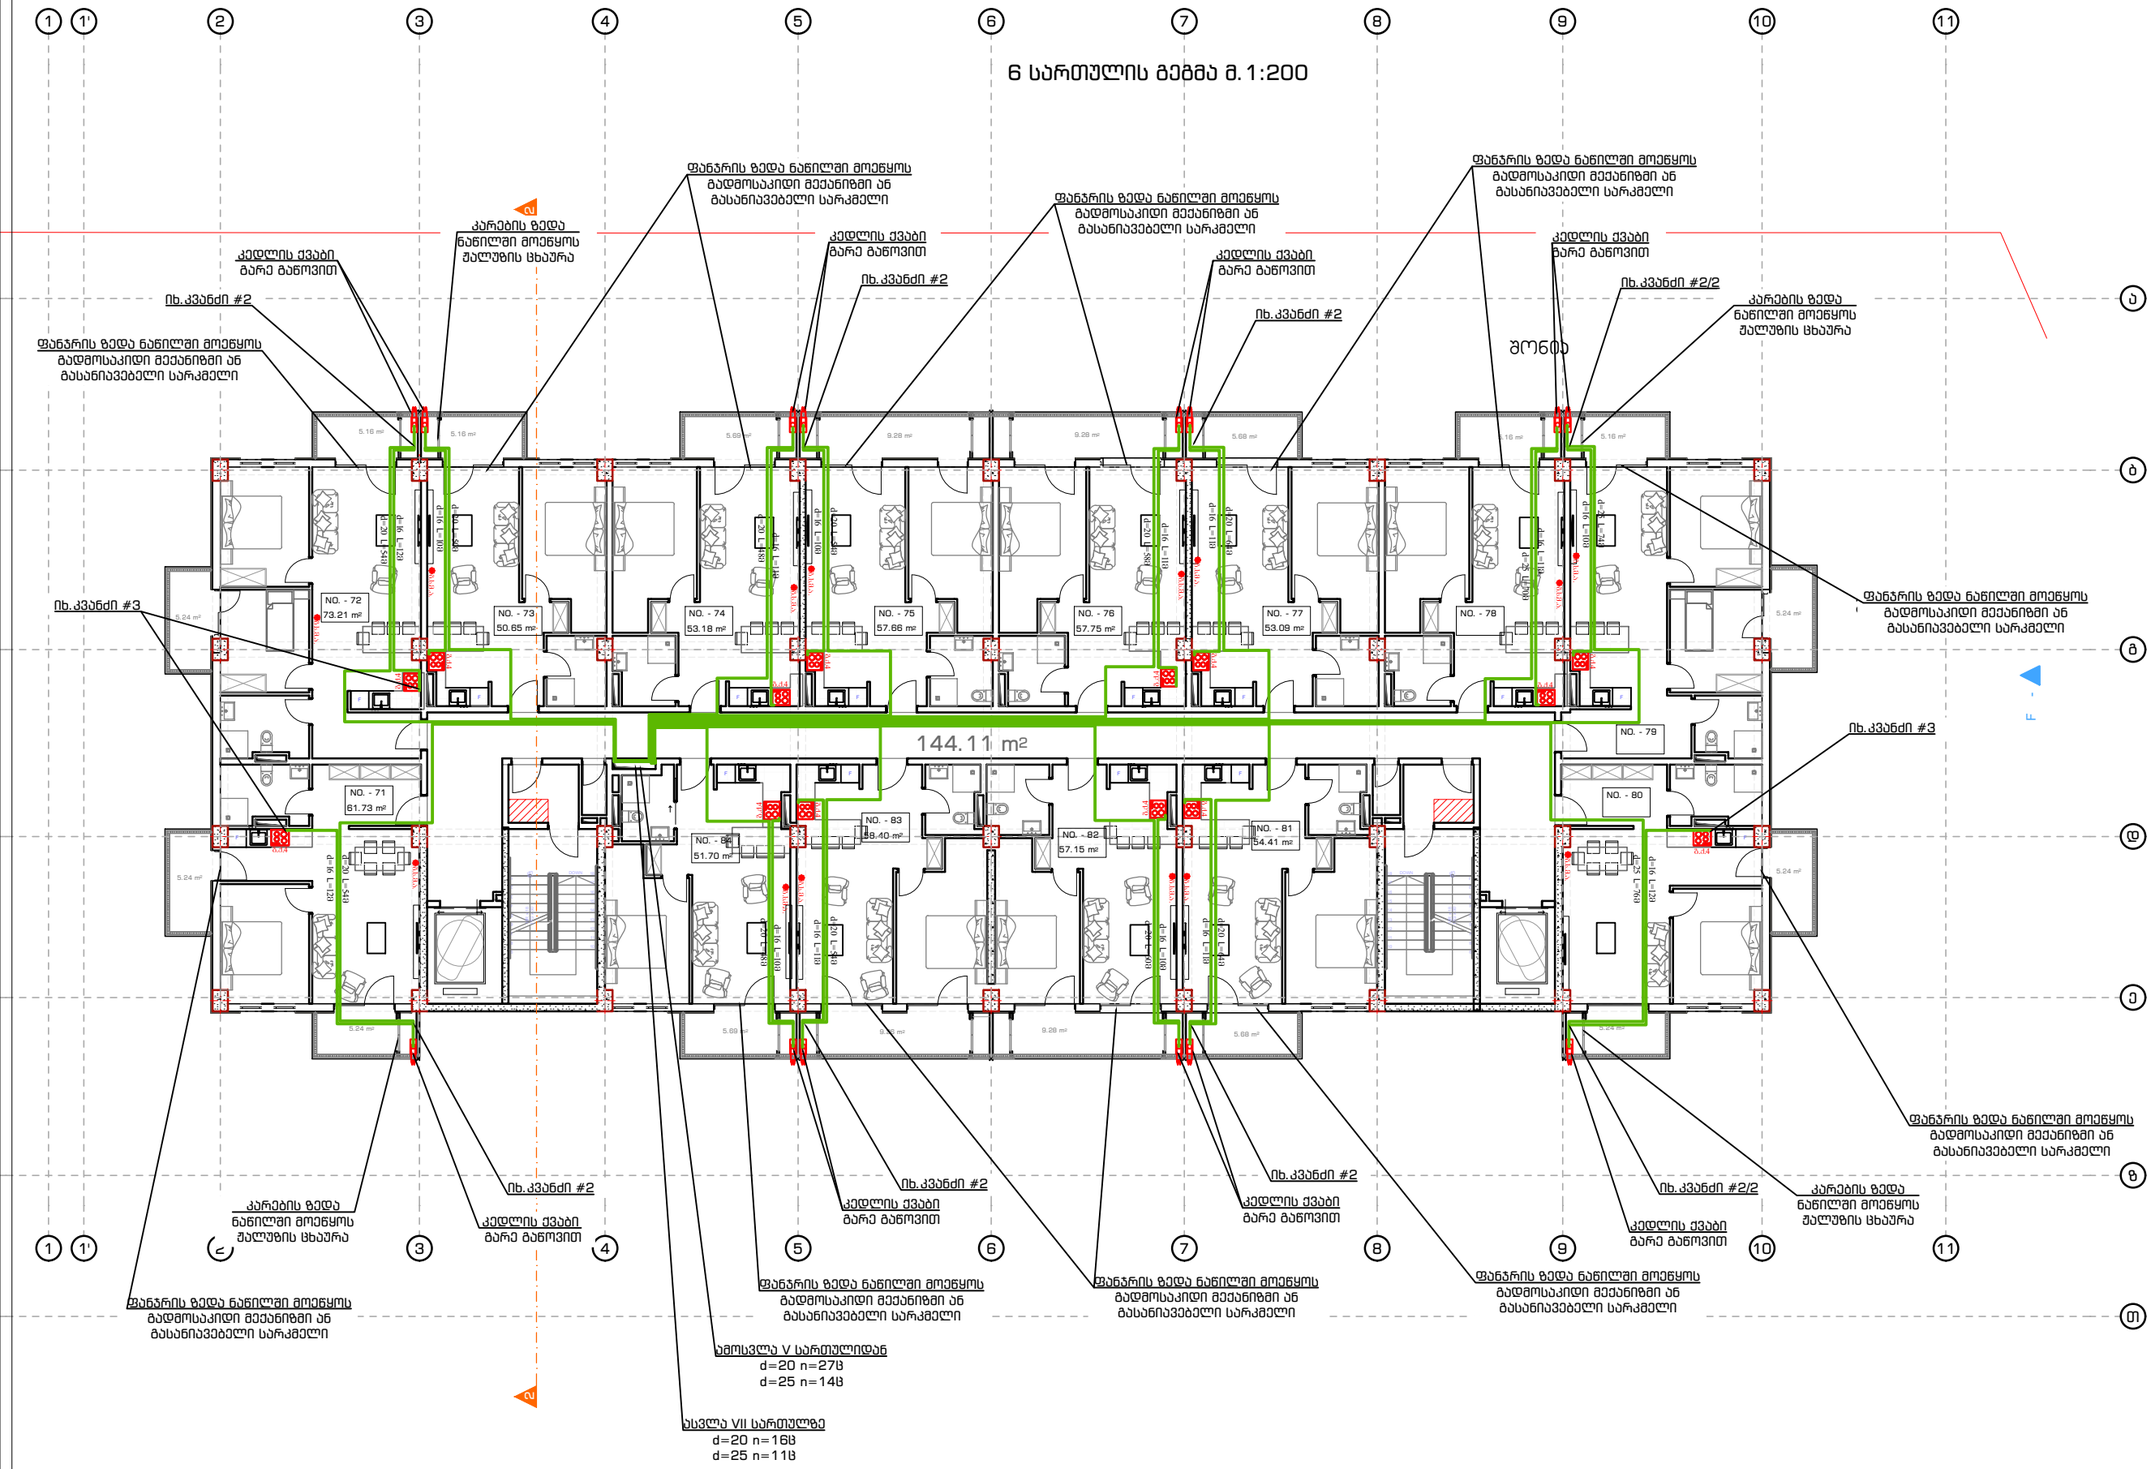

ARCHITECTURAL COMPANY
ID: # 404544962
TEL.: (+995 32) 222 24 42
E-mail: office@archspace.ge

პროექტის დასახელება

მრავალბინიანი საცხოვრებელი სახლი
ე. ვირსალაძის ქუჩა. ს/კ #01.17.14.010.017

მისამართი

დამკვეთი

შპს "ტერრა დეველოპმენტი"
404612255

ექსპლიკაცია

პირობითი აღნიშვნები

გეგმაზე	დასახელება
	ბურთულოვანი ონკანი
	საპროექტო დ/წ-ის გაზ-ნი მეტალო პლასტიკი
	კედლის ქვაბი გარე გაწოვით
	გაზის ქურა 4
	გაზის მრიცხველი
	სამკაპი
	ავტომატური ვენტილი d=20
	გაზის სუნზე მგრძნობიარე ანალიზატორი

შენიშვნა

პროექტის ავტორი:

დაპროექტა	ლ. შაშიკაძე

ნახაზის დასახელება

გაზმომარაგება შიდა ქსელი


6 სართულის გეგმა

ხაზოვანი მაშტაბი

0 1 2 3 4 5 m
1:200

გვერდის ზომა	A3
თარიღი	20/12/2024

7 სართულის გეგმა მ.1:200

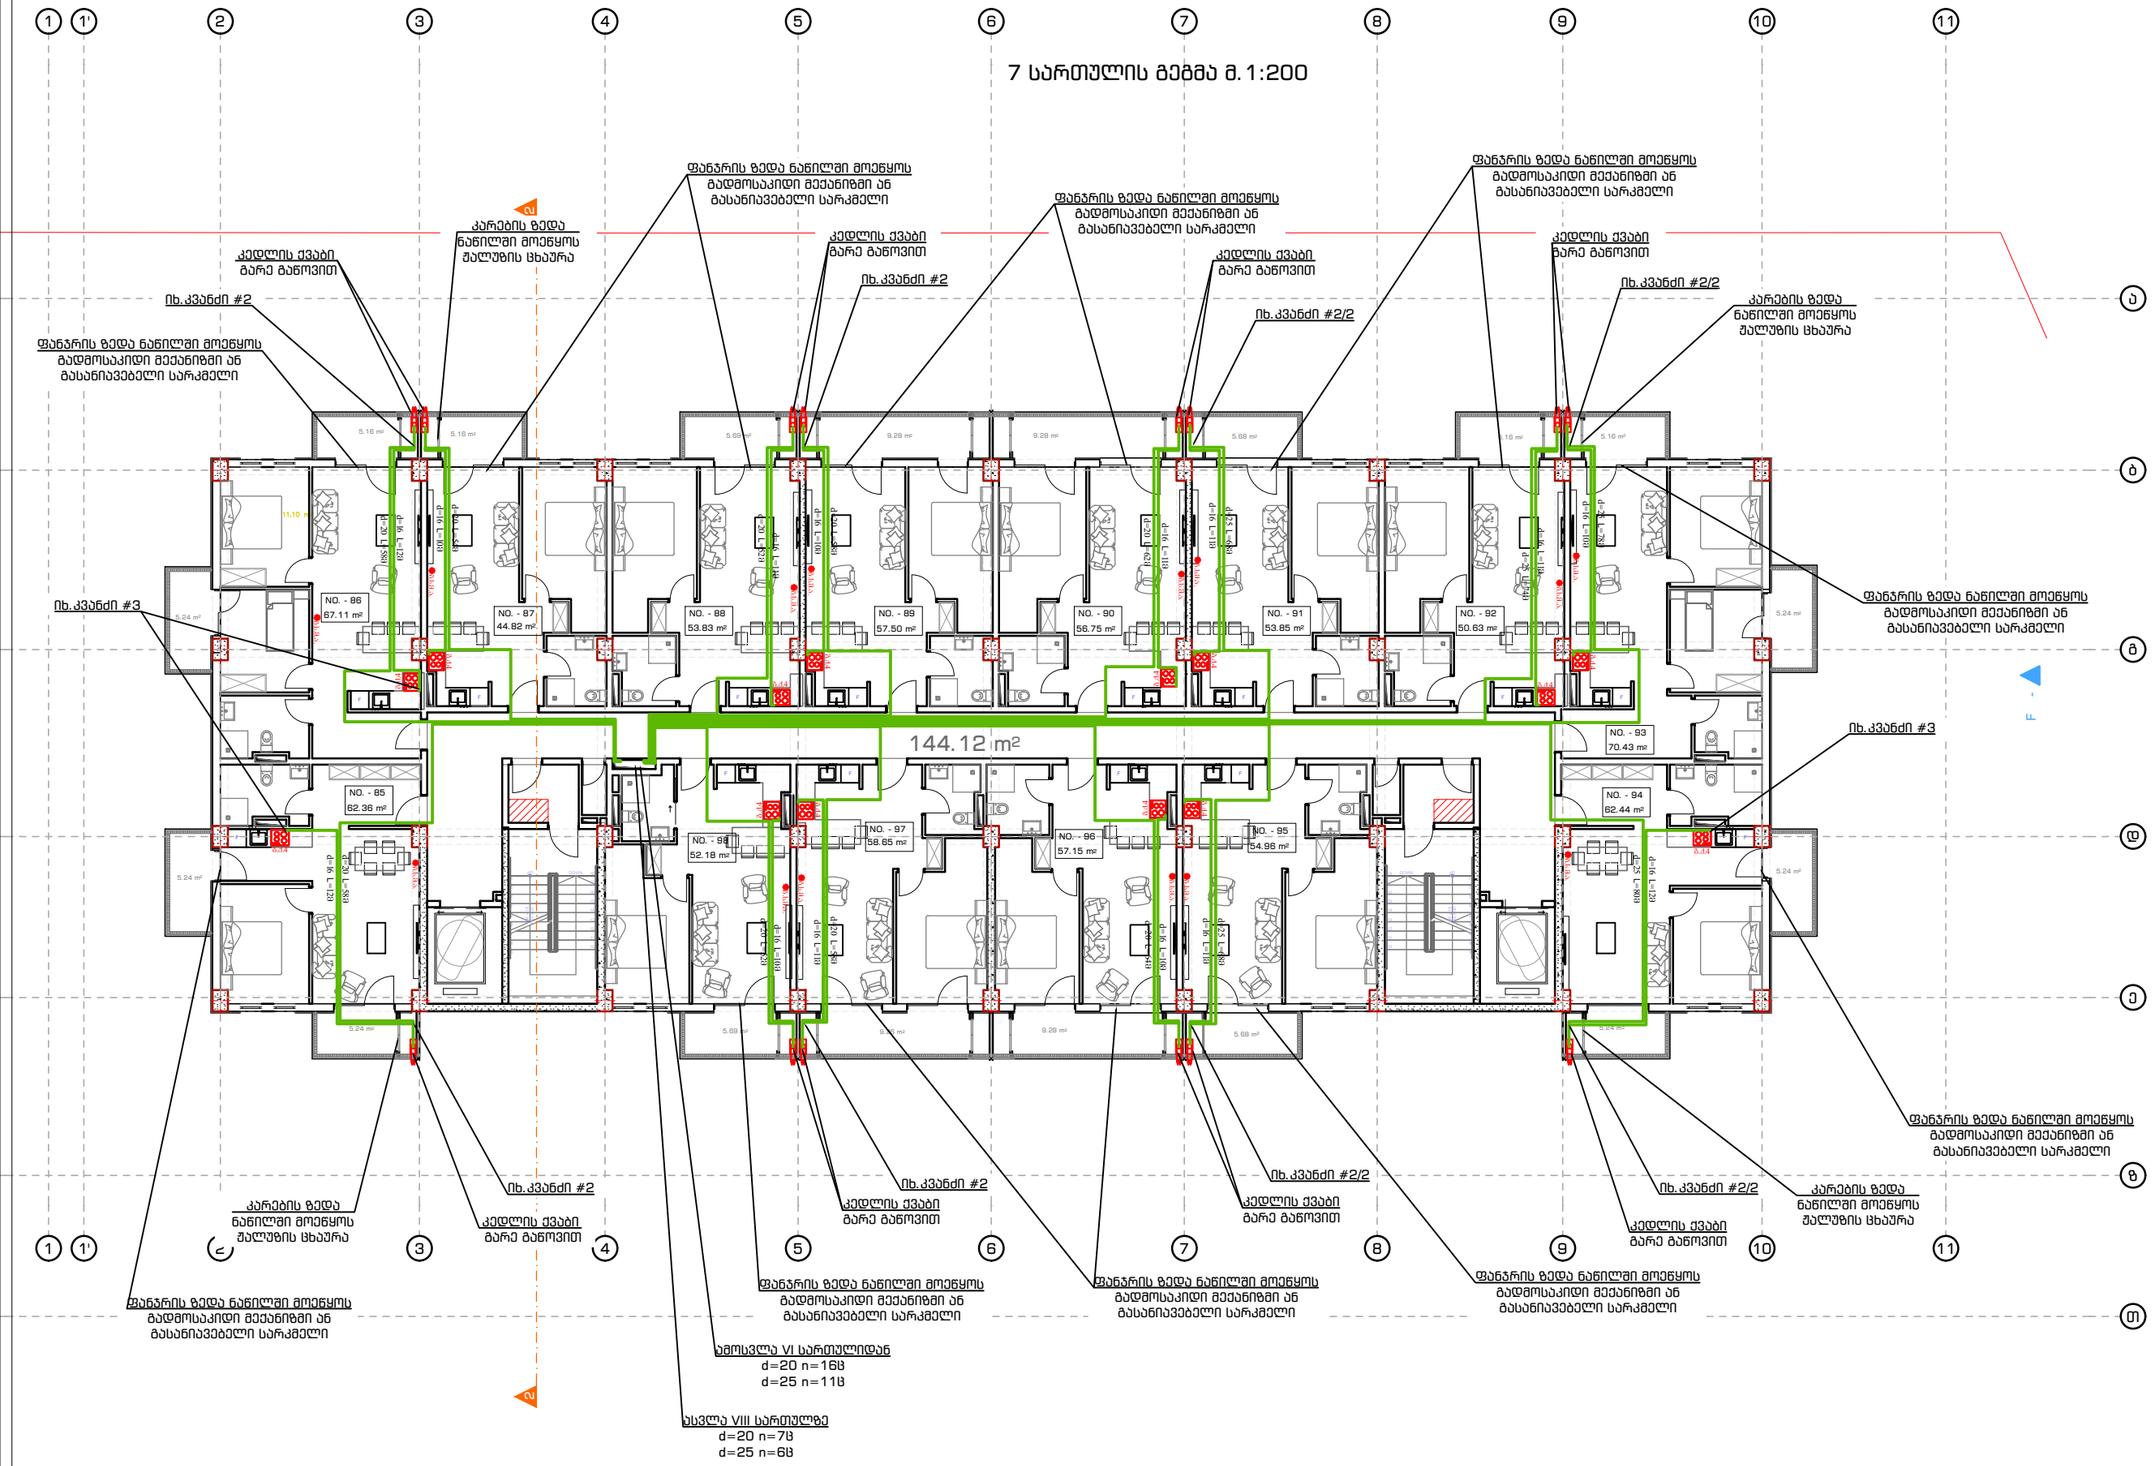

ARCHITECTURAL COMPANY
ID: # 404544962
TEL.: (+995 32) 222 24 42
E-mail: office@archspace.ge

პროექტის დასახელება

მრავალბინიანი საცხოვრებელი სახლი
ე. ვირსალაძის ქუჩა. ს/კ #01.17.14.010.017

მისამართი

დამკვეთი

შპს "ტერრა დეველოპმენტი"
404612255

ექსპლიკაცია

პირობითი აღნიშვნები

გეგმაზე	დასახელება
	ბურთულოვანი ონკანი
	საპროექტო დ/წ-ის გაზ-ნი მეტალო პლასტიკი
	კედლის ქვაბი გარე გაწოვით
	გაზის ქურა 4
	გაზის მრიცხველი
	სამკაპი
	ავტომატური ვენტილი d=20
	გაზის სუნზე მგრძნობიარე ანალიზატორი

შენიშვნა

პროექტის ავტორი:

დაპროექტა	ლ. მაშიკაძე

ნახაზის დასახელება

გაზმომარაგება შიდა ქსელი


7 სართულის გეგმა

ხაზოვანი მაშტაბი

0 1 2 3 4 5 m
1:200

გვერდის ზომა	A3
თარიღი	20/12/2024

8 სართულის გეგმა მ.1:200

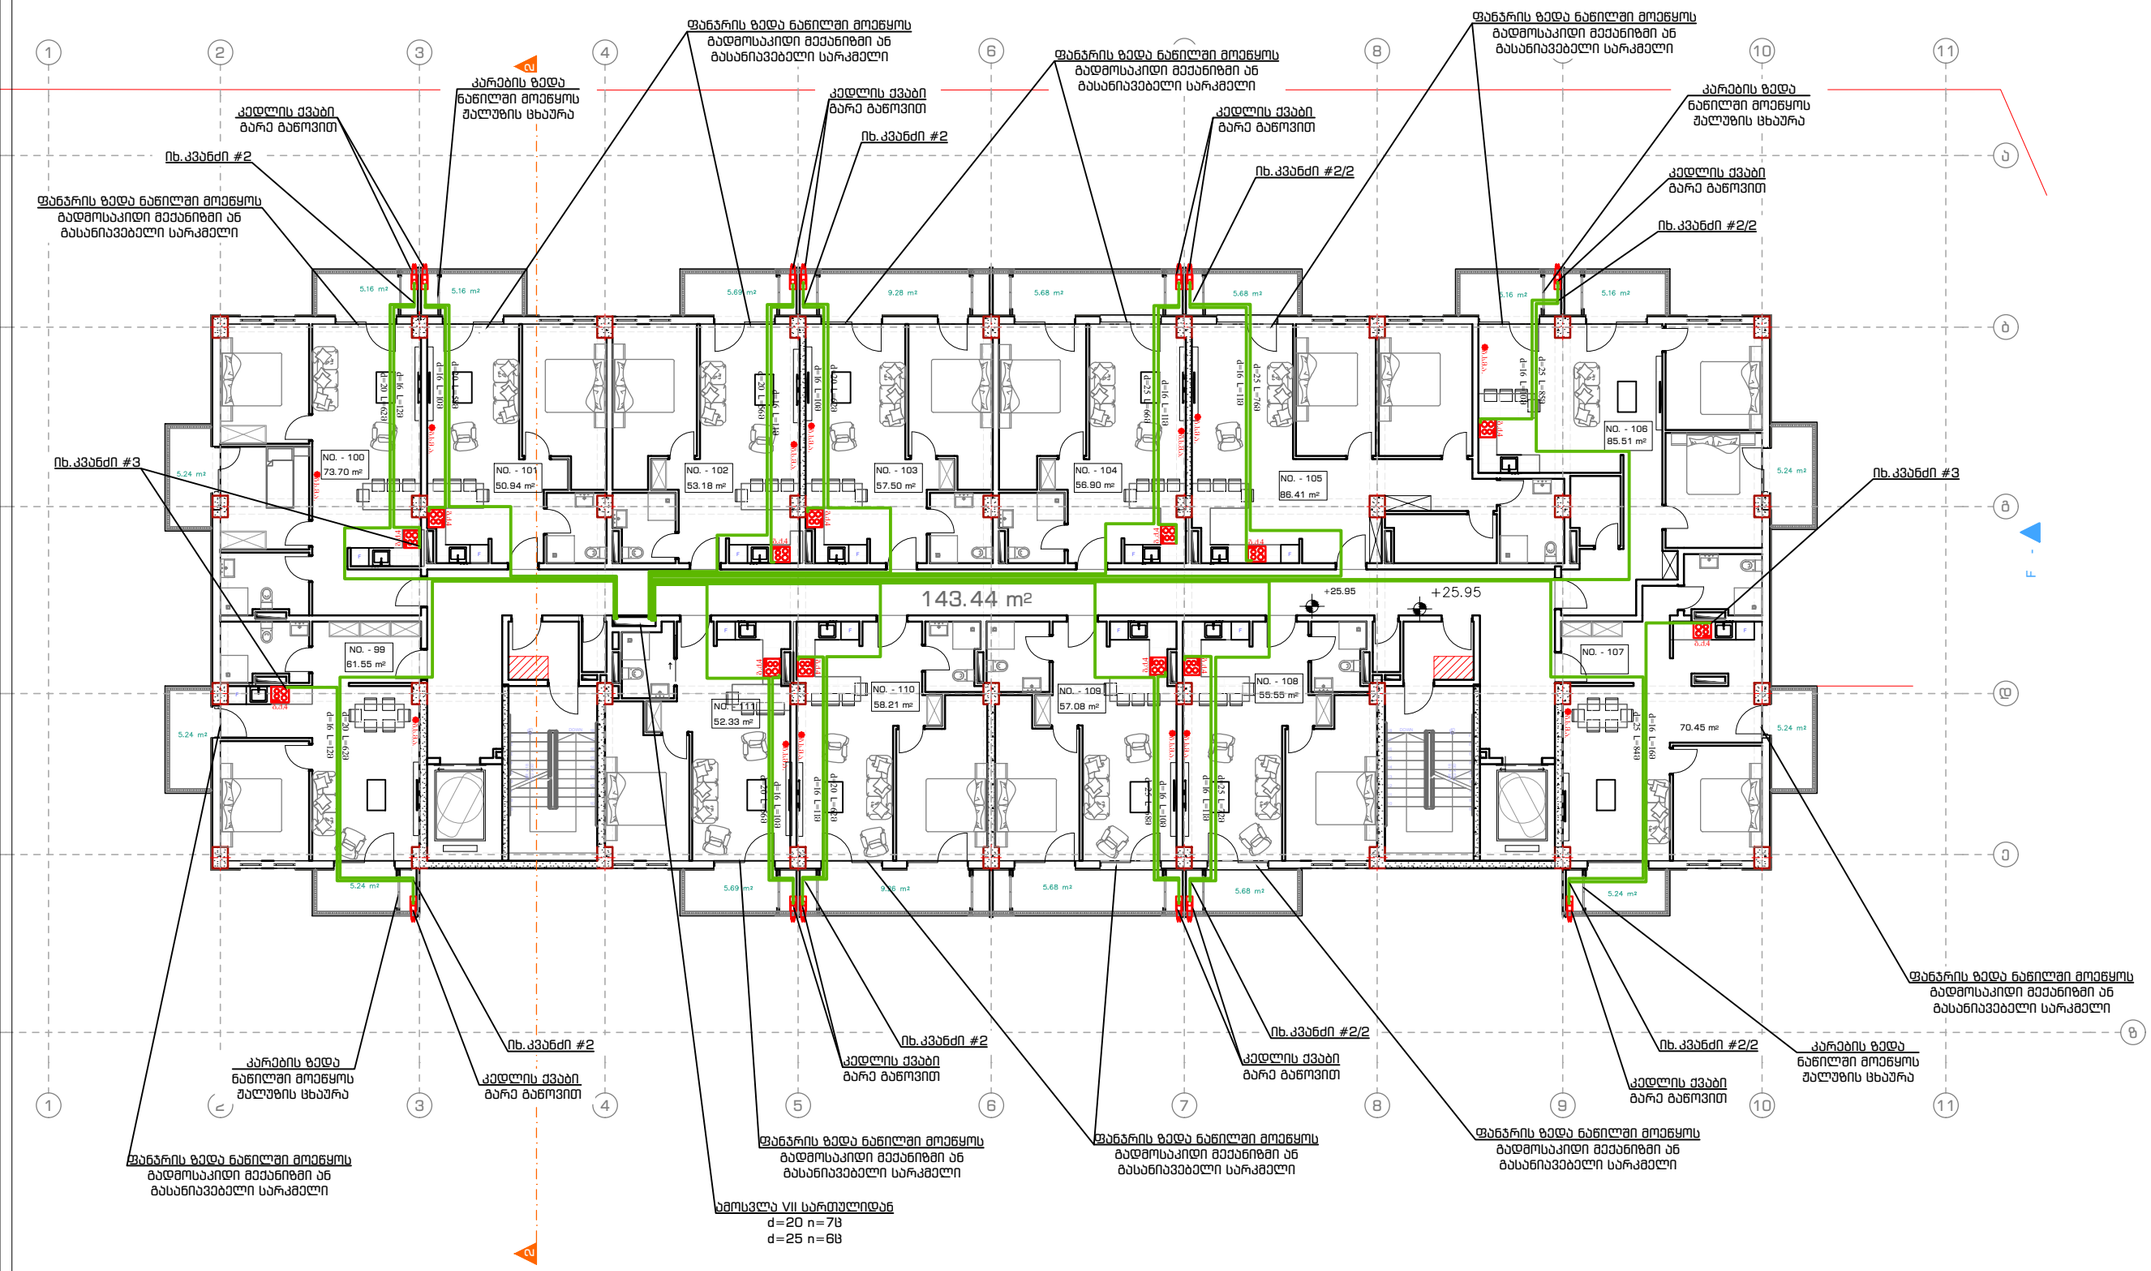

ARCHITECTURAL COMPANY
ID: # 404544962
TEL.: (+995 32) 222 24 42
E-mail: office@archspace.ge

პროექტის დასახელება

მრავალბინიანი საცხოვრებელი სახლი
ე. ვირსალაძის ქუჩა. ს/კ #01.17.14.010.017

მისამართი

დამკვეთი

შპს "ტერრა დეველოპმენტი"
404612255

ექსპლიკაცია

პირობითი აღნიშვნები

გეგმაზე	დასახელება
	ბურთულოვანი ონკანი
	საპროექტო დ/წ-ის გაზ-ნი მეტალო პლასტიკი
	კედლის ქვაბი გარე გაწოვით
	გაზის ქურა 4
	გაზის მრიცხველი
	სამკაპი
	ავტომატური ვენტილი d=20
	გაზის სუნზე მგრძნობიარე ანალიზატორი

შენიშვნა

პროექტის ავტორი:

დაპროექტა	ლ. შაშიკაძე

ნახაზის დასახელება

გაზმომარაგება შიდა ქსელი

8 სართულის გეგმა

ხაზოვანი მაშტაბი


0 1 2 3 4 5 m
1:200

ფურცლის ზომა	A3
თარიღი	20/12/2024

ქ.თბილისი, ე. ვირასალაძის ქუჩა ს.კ. 01.17.14.010.017
მრავალბინიანი საცხოვრებელი სახლის პროექტი

ელგაყვანილობის შიდა ქსელი

ქ.თბილისი 2024წ.

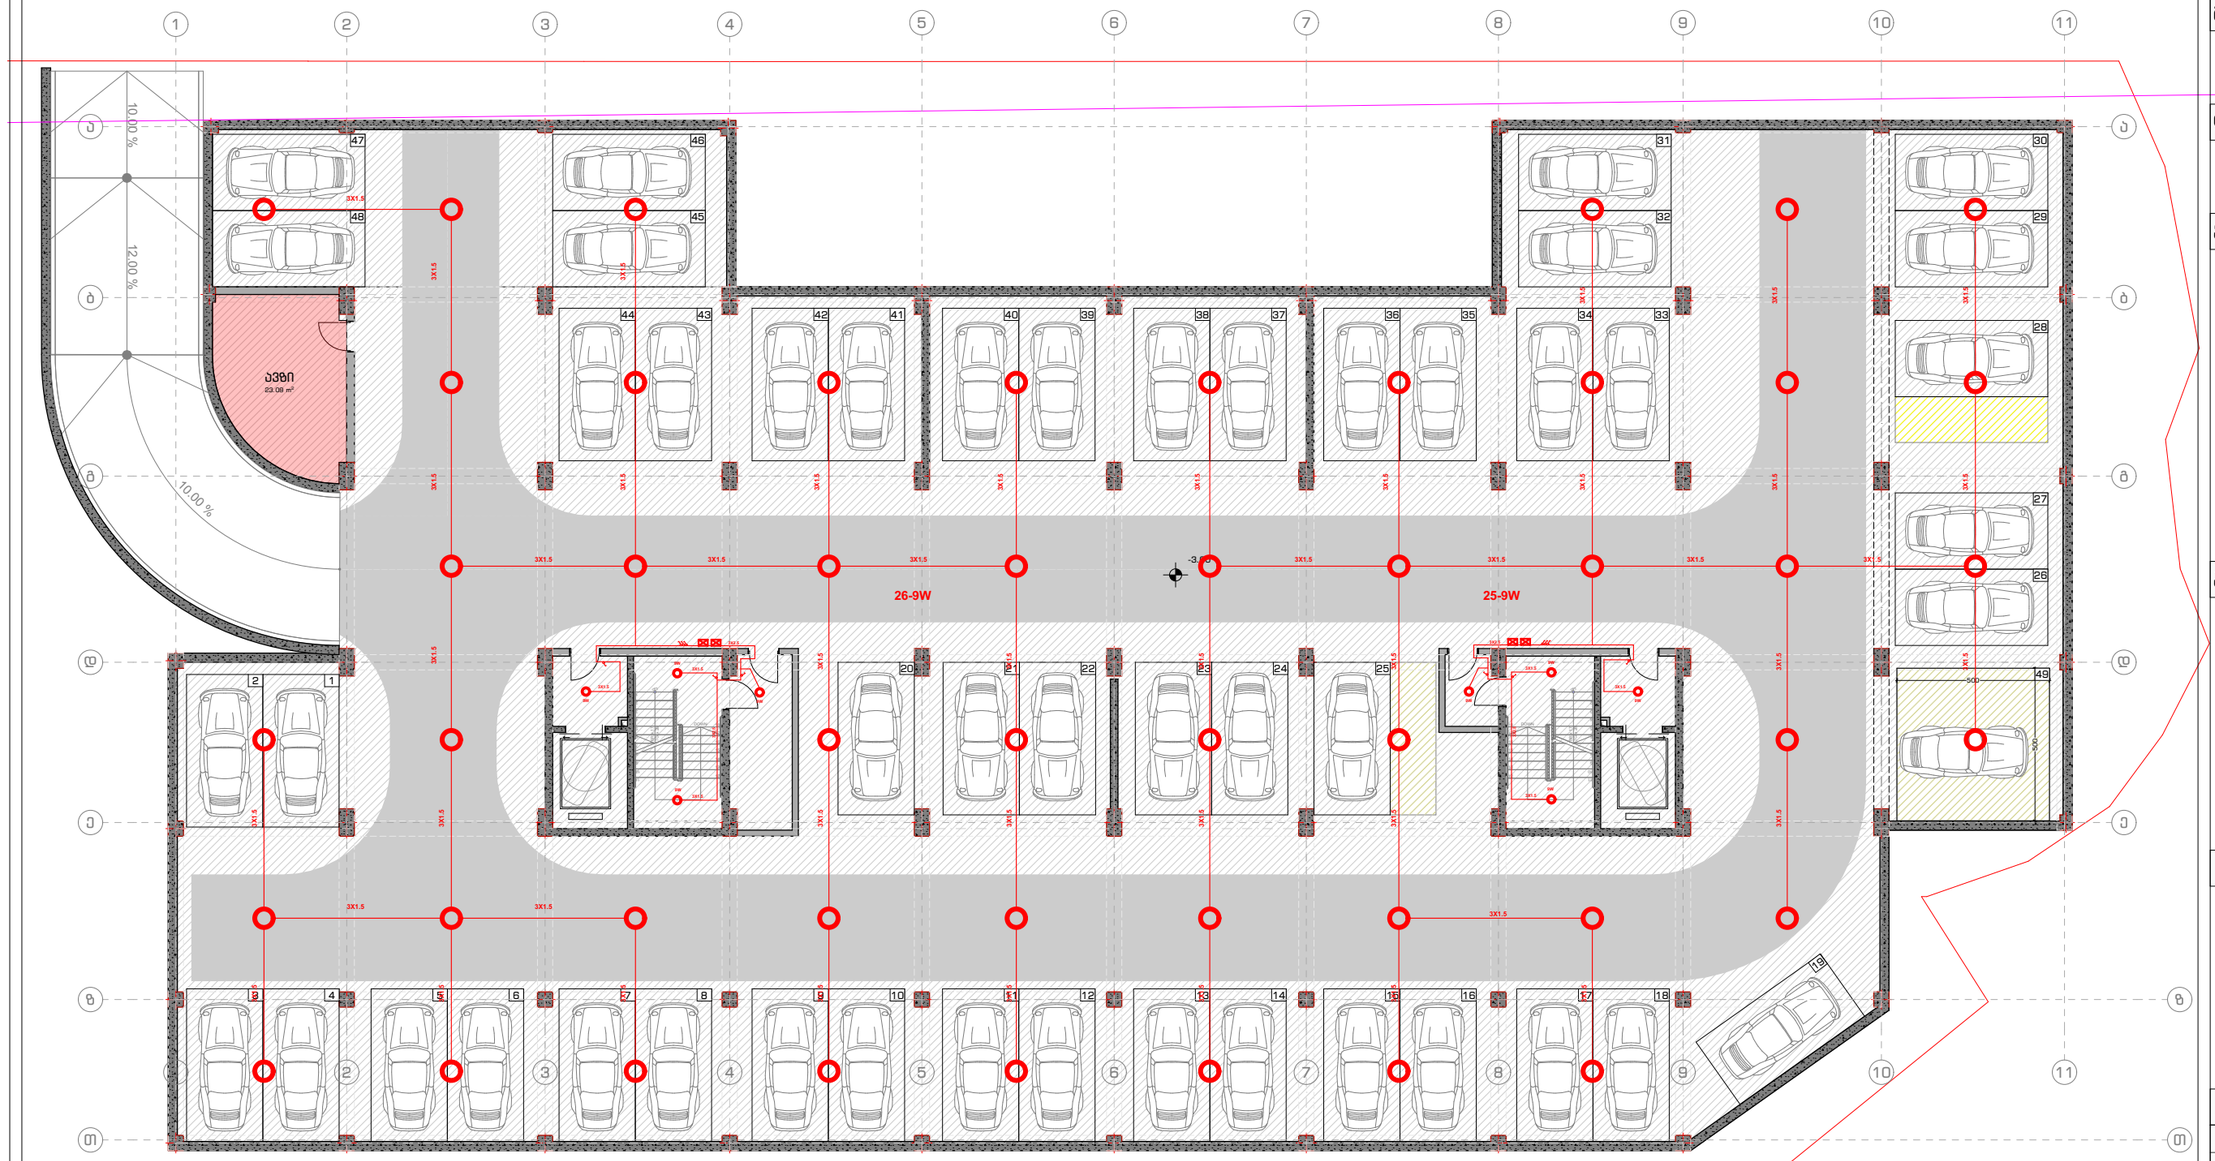

ARCHSPACE

ARCHITECTURAL COMPANY
ID: # 404544962
TEL.: (+995 32) 222 24 42
E-mail: office@archspace.ge

პროექტის დასახელება

მისამართი

დამკვეთი

ექსპლიკაცია

პირობითი აღნიშვნები

მინა	
კედელი	
კოლონა	
ეზოს საფარი	
საკადასტრო საზღვარი	
ნიშნული	
ღერძის ხაზი	
ჭრილის ხაზი	

შენიშვნა

პროექტის ავტორი:

მთ. არქიტექტორი	გ. ქიტესაშვილი
არქიტექტორი	გ. ჯანიაშვილი


ნახაზის დასახელება:

ხაზოვანი მასშტაბი

0 1 2 3 4 5 m

1:100

გვერდის ზომა	A3
თარიღი	18/12/2024

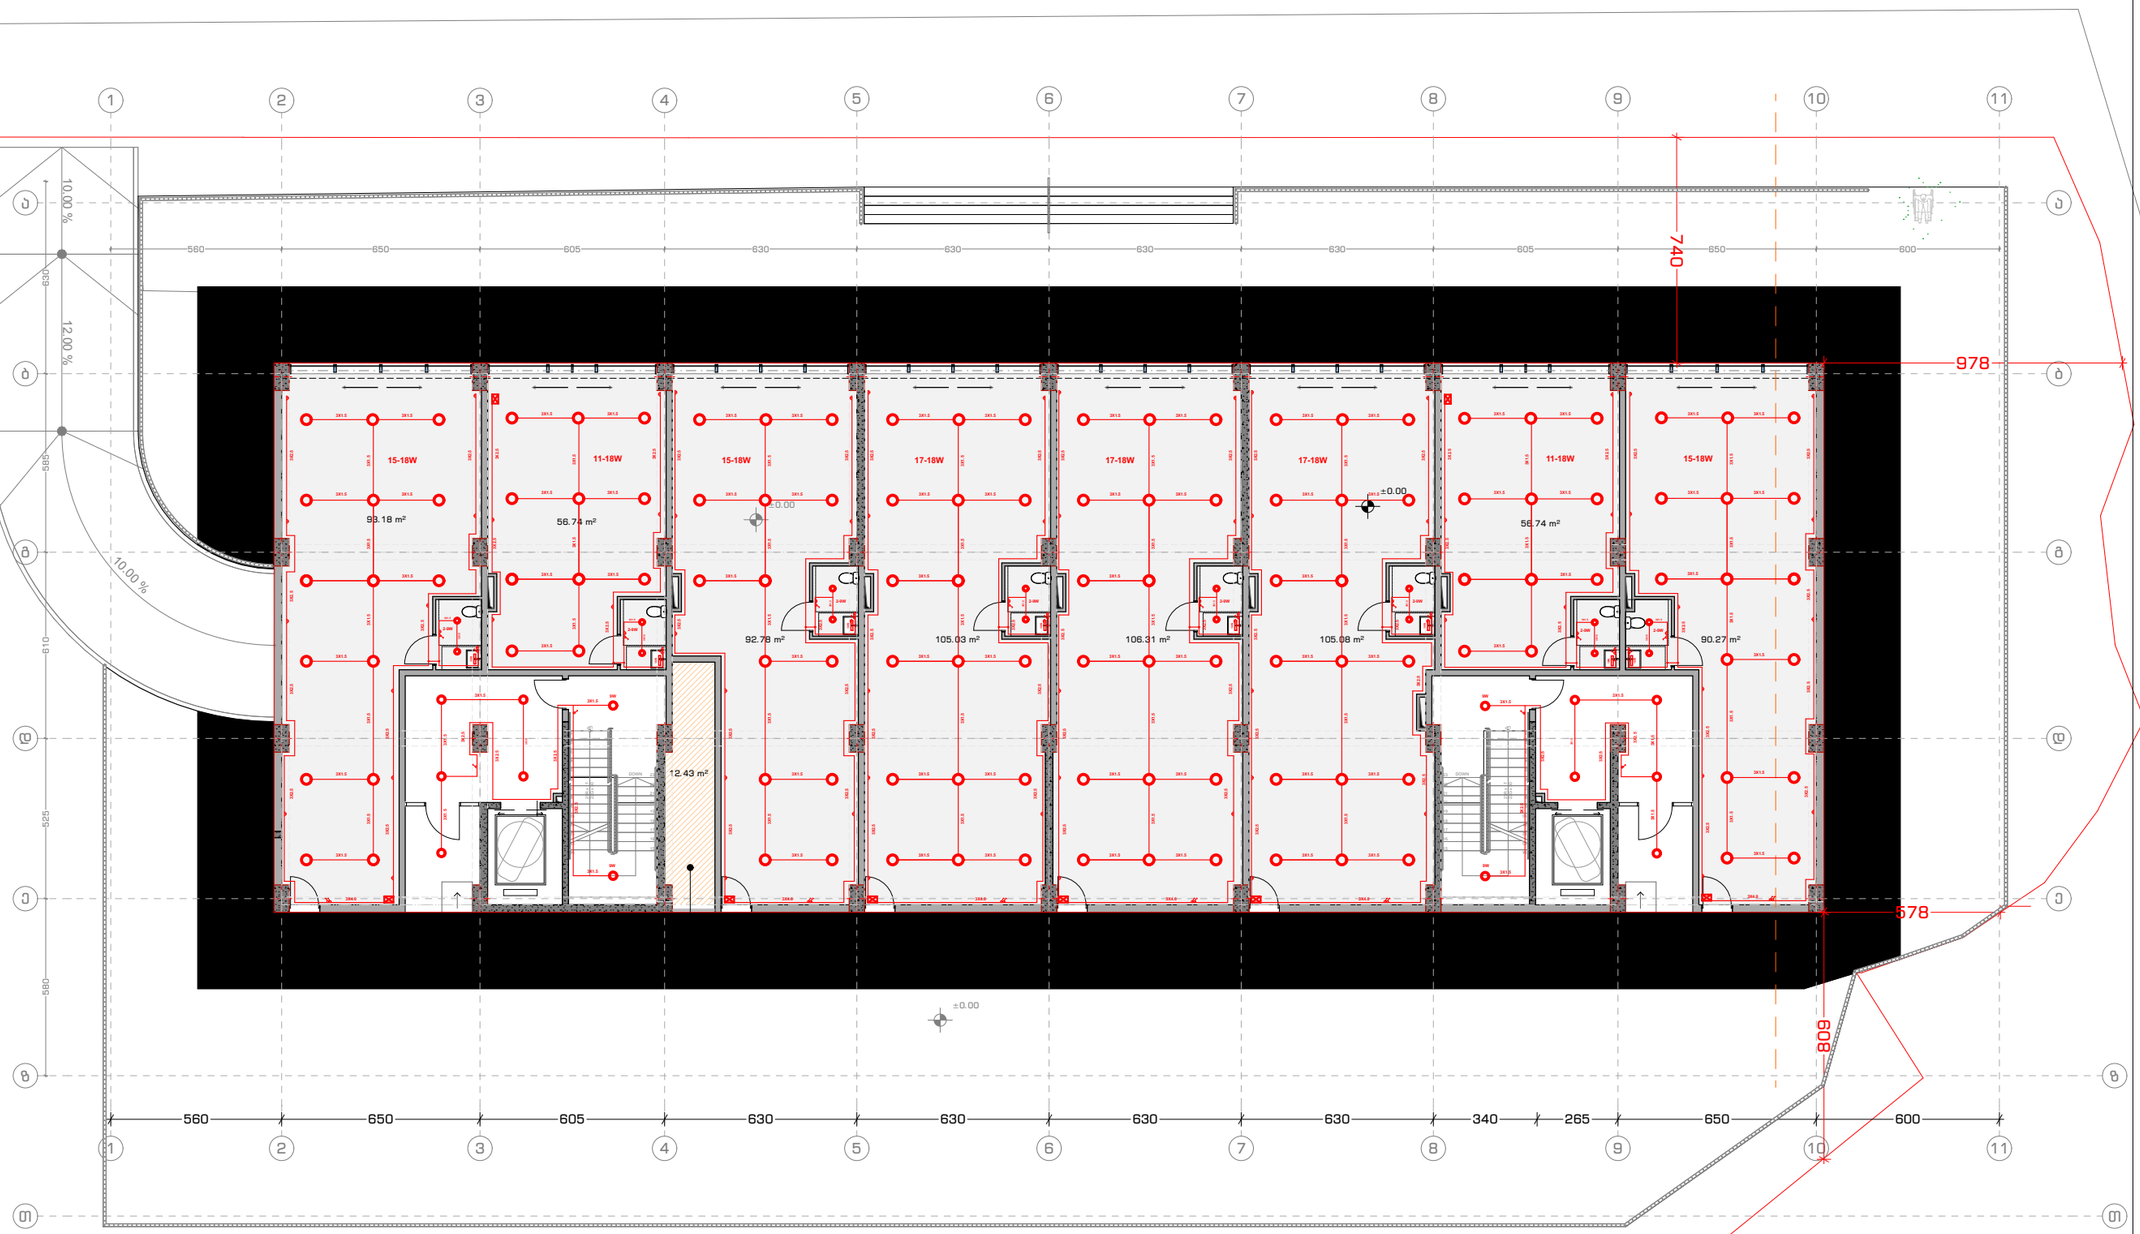

ARCHSPACE

ARCHITECTURAL COMPANY
ID: # 404544962
TEL.: (+995 32) 222 24 42
E-mail: office@archspace.ge

პროექტის დასახელება

მისამართი

დამკვეთი

ექსპლიკაცია

პირობითი აღნიშვნები

მინა	
კედელი	
კოლონა	
ეზოს საფარი	
საკადასტრო საზღვარი	
ნიშნული	
ღერძის ხაზი	
ჭრილის ხაზი	

შენიშვნა

პროექტის ავტორი:


მთ. არქიტექტორი	გ. ქიტესაშვილი
არქიტექტორი	გ. ჯანიაშვილი

ნახაზის დასახელება:

ხაზოვანი მასშტაბი

0 1 2 3 4 5 m
1:100

გვერდის ზომა	A3
თარიღი	18/12/2024

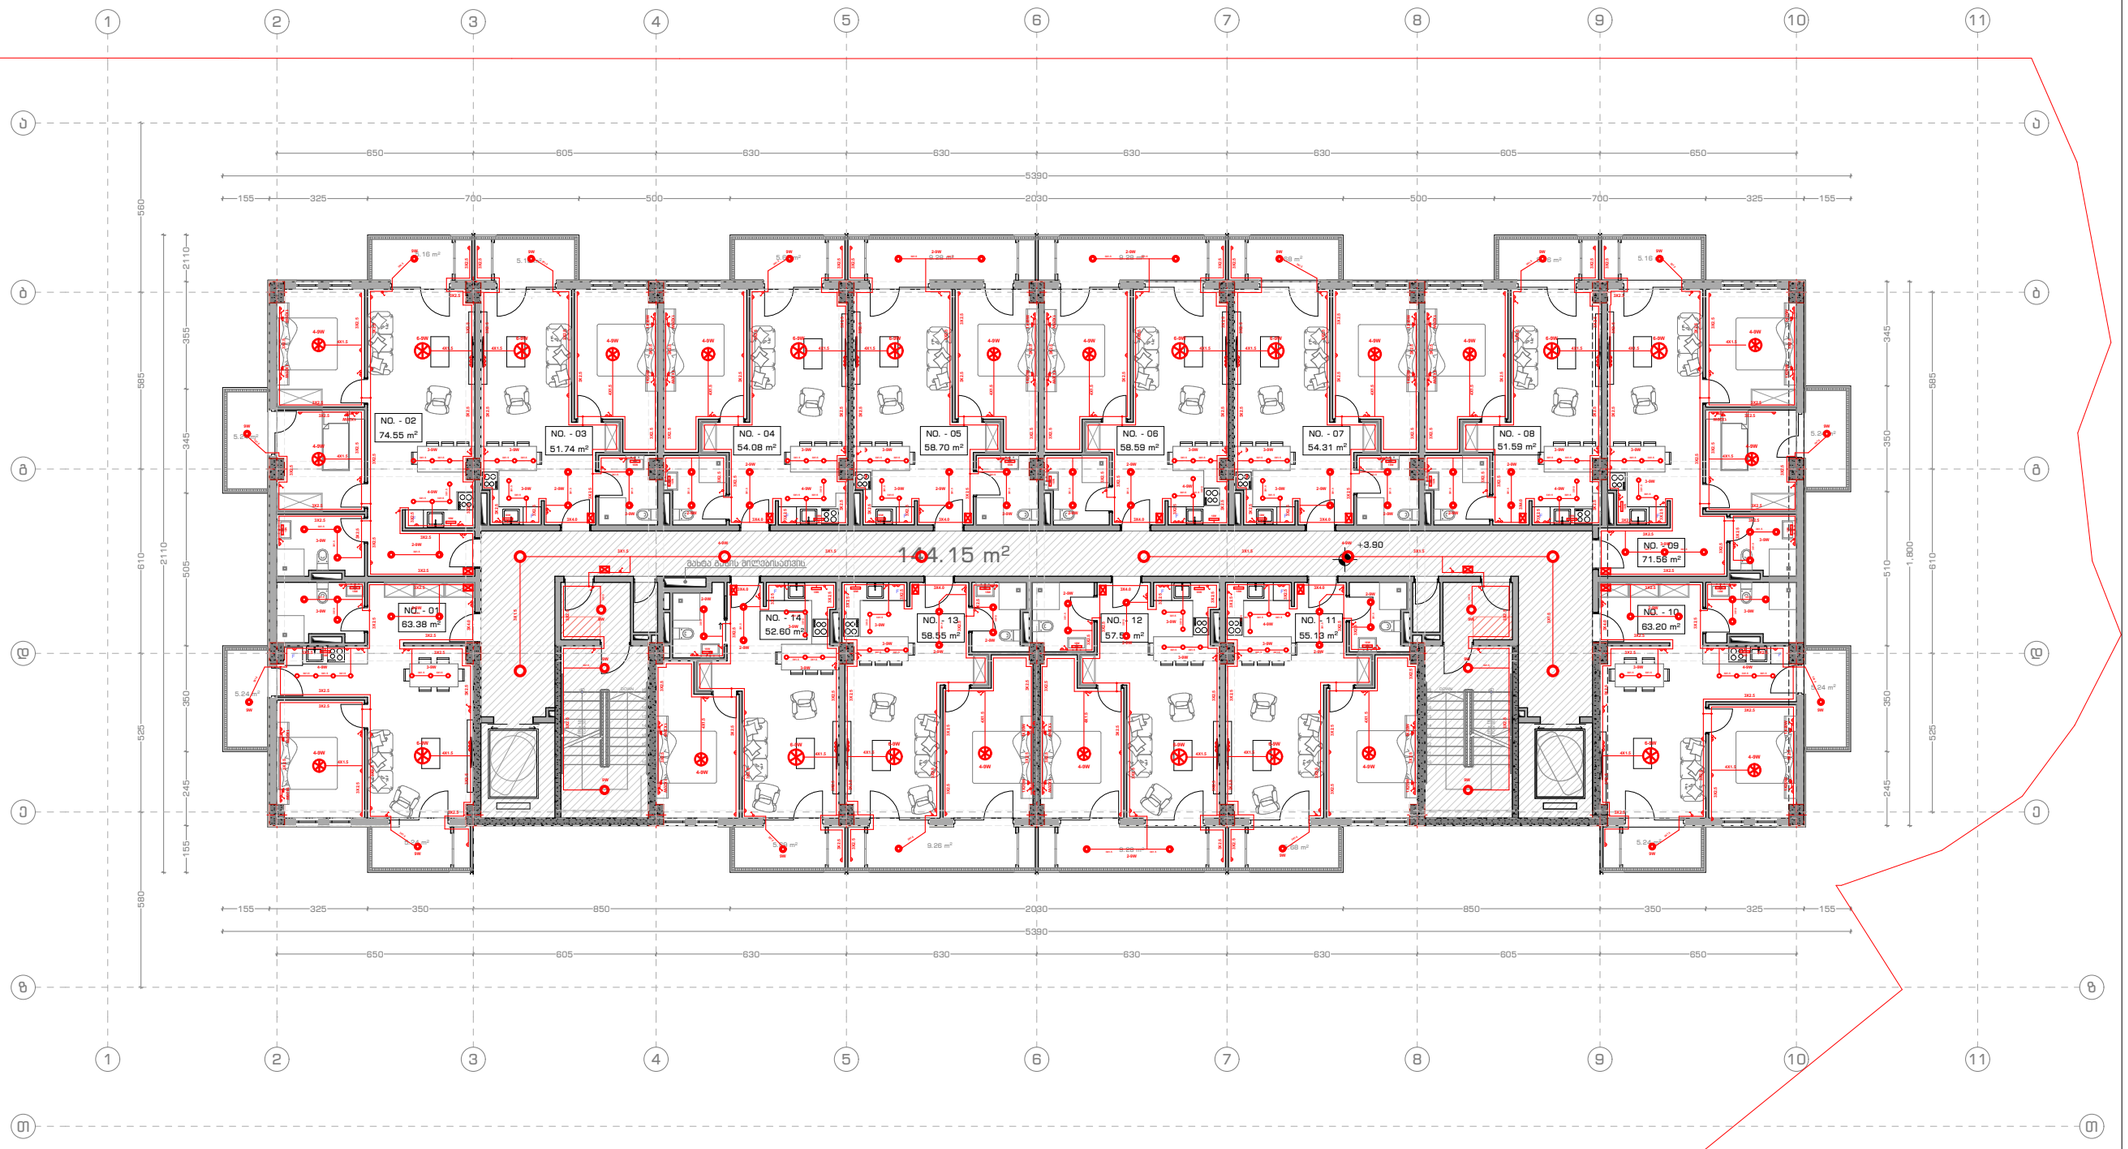

ARCHSPACE

ARCHITECTURAL COMPANY
ID: # 404544962
TEL.: (+995 32) 222 24 42
E-mail: office@archspace.ge

პროექტის დასახელება

მისამართი

დამკვეთი

ექსპლიკაცია

პირობითი აღნიშვნები

მინა	
კედელი	
კოლონა	
ეზოს საფარი	
საკადასტრო საზღვარი	
ნიშნული	
ღერძის ხაზი	
ჭრილის ხაზი	

შენიშვნა

პროექტის ავტორი:

მთ. არქიტექტორი	გ. ქიტესაშვილი
არქიტექტორი	გ. ჯანიაშვილი


ნახაზის დასახელება:

ხაზოვანი მასშტაბი

0 1 2 3 4 5 m

1:100

გვერდის ზომა	A3
თარიღი	18/12/2024

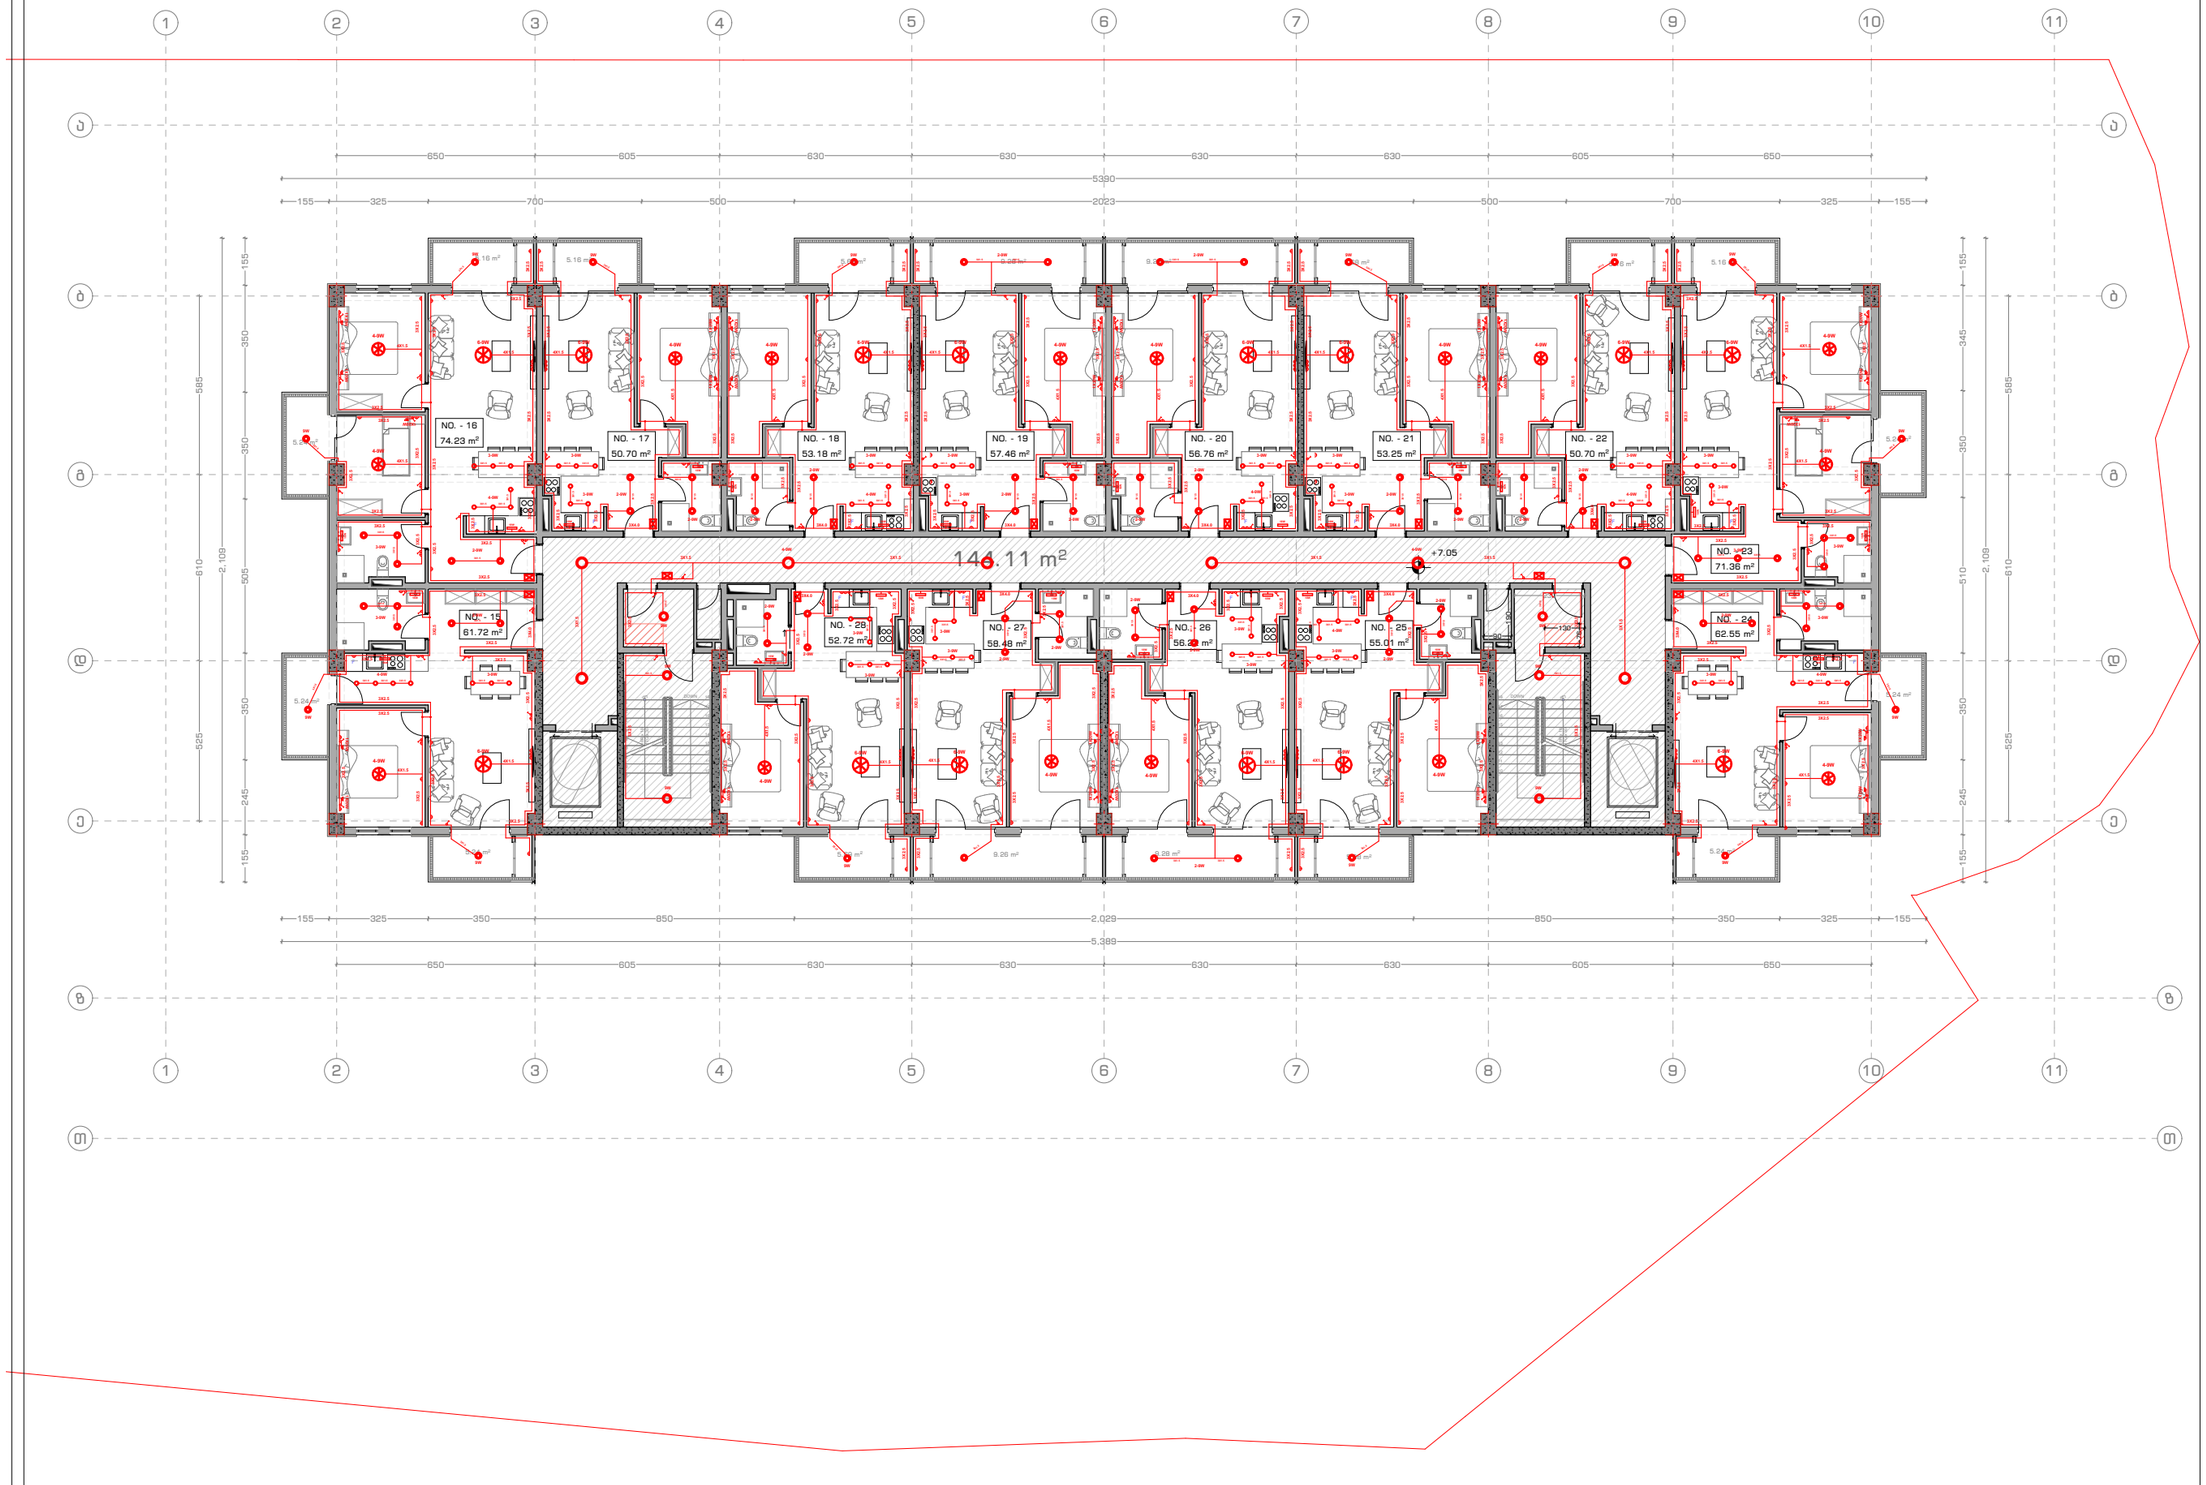

ARCHSPACE

ARCHITECTURAL COMPANY
ID: # 404544962
TEL.: (+995 32) 222 24 42
E-mail: office@archspace.ge

პროექტის დასახელება

მისამართი

დამკვეთი

ექსპლიკაცია

პირობითი აღნიშვნები

მინა	
კედელი	
კოლონა	
ეზოს საფარი	
საკადასტრო საზღვარი	
ნიშნული	
ღერძის ხაზი	
ჭრილის ხაზი	

შენიშვნა

პროექტის ავტორი:


მთ. არქიტექტორი	გ. ქიტესაშვილი
არქიტექტორი	გ. ჯანიაშვილი

ნახაზის დასახელება:

ხაზოვანი მასშტაბი

0 1 2 3 4 5 m
1:100

გვერდის ზომა	A3
თარიღი	18/12/2024

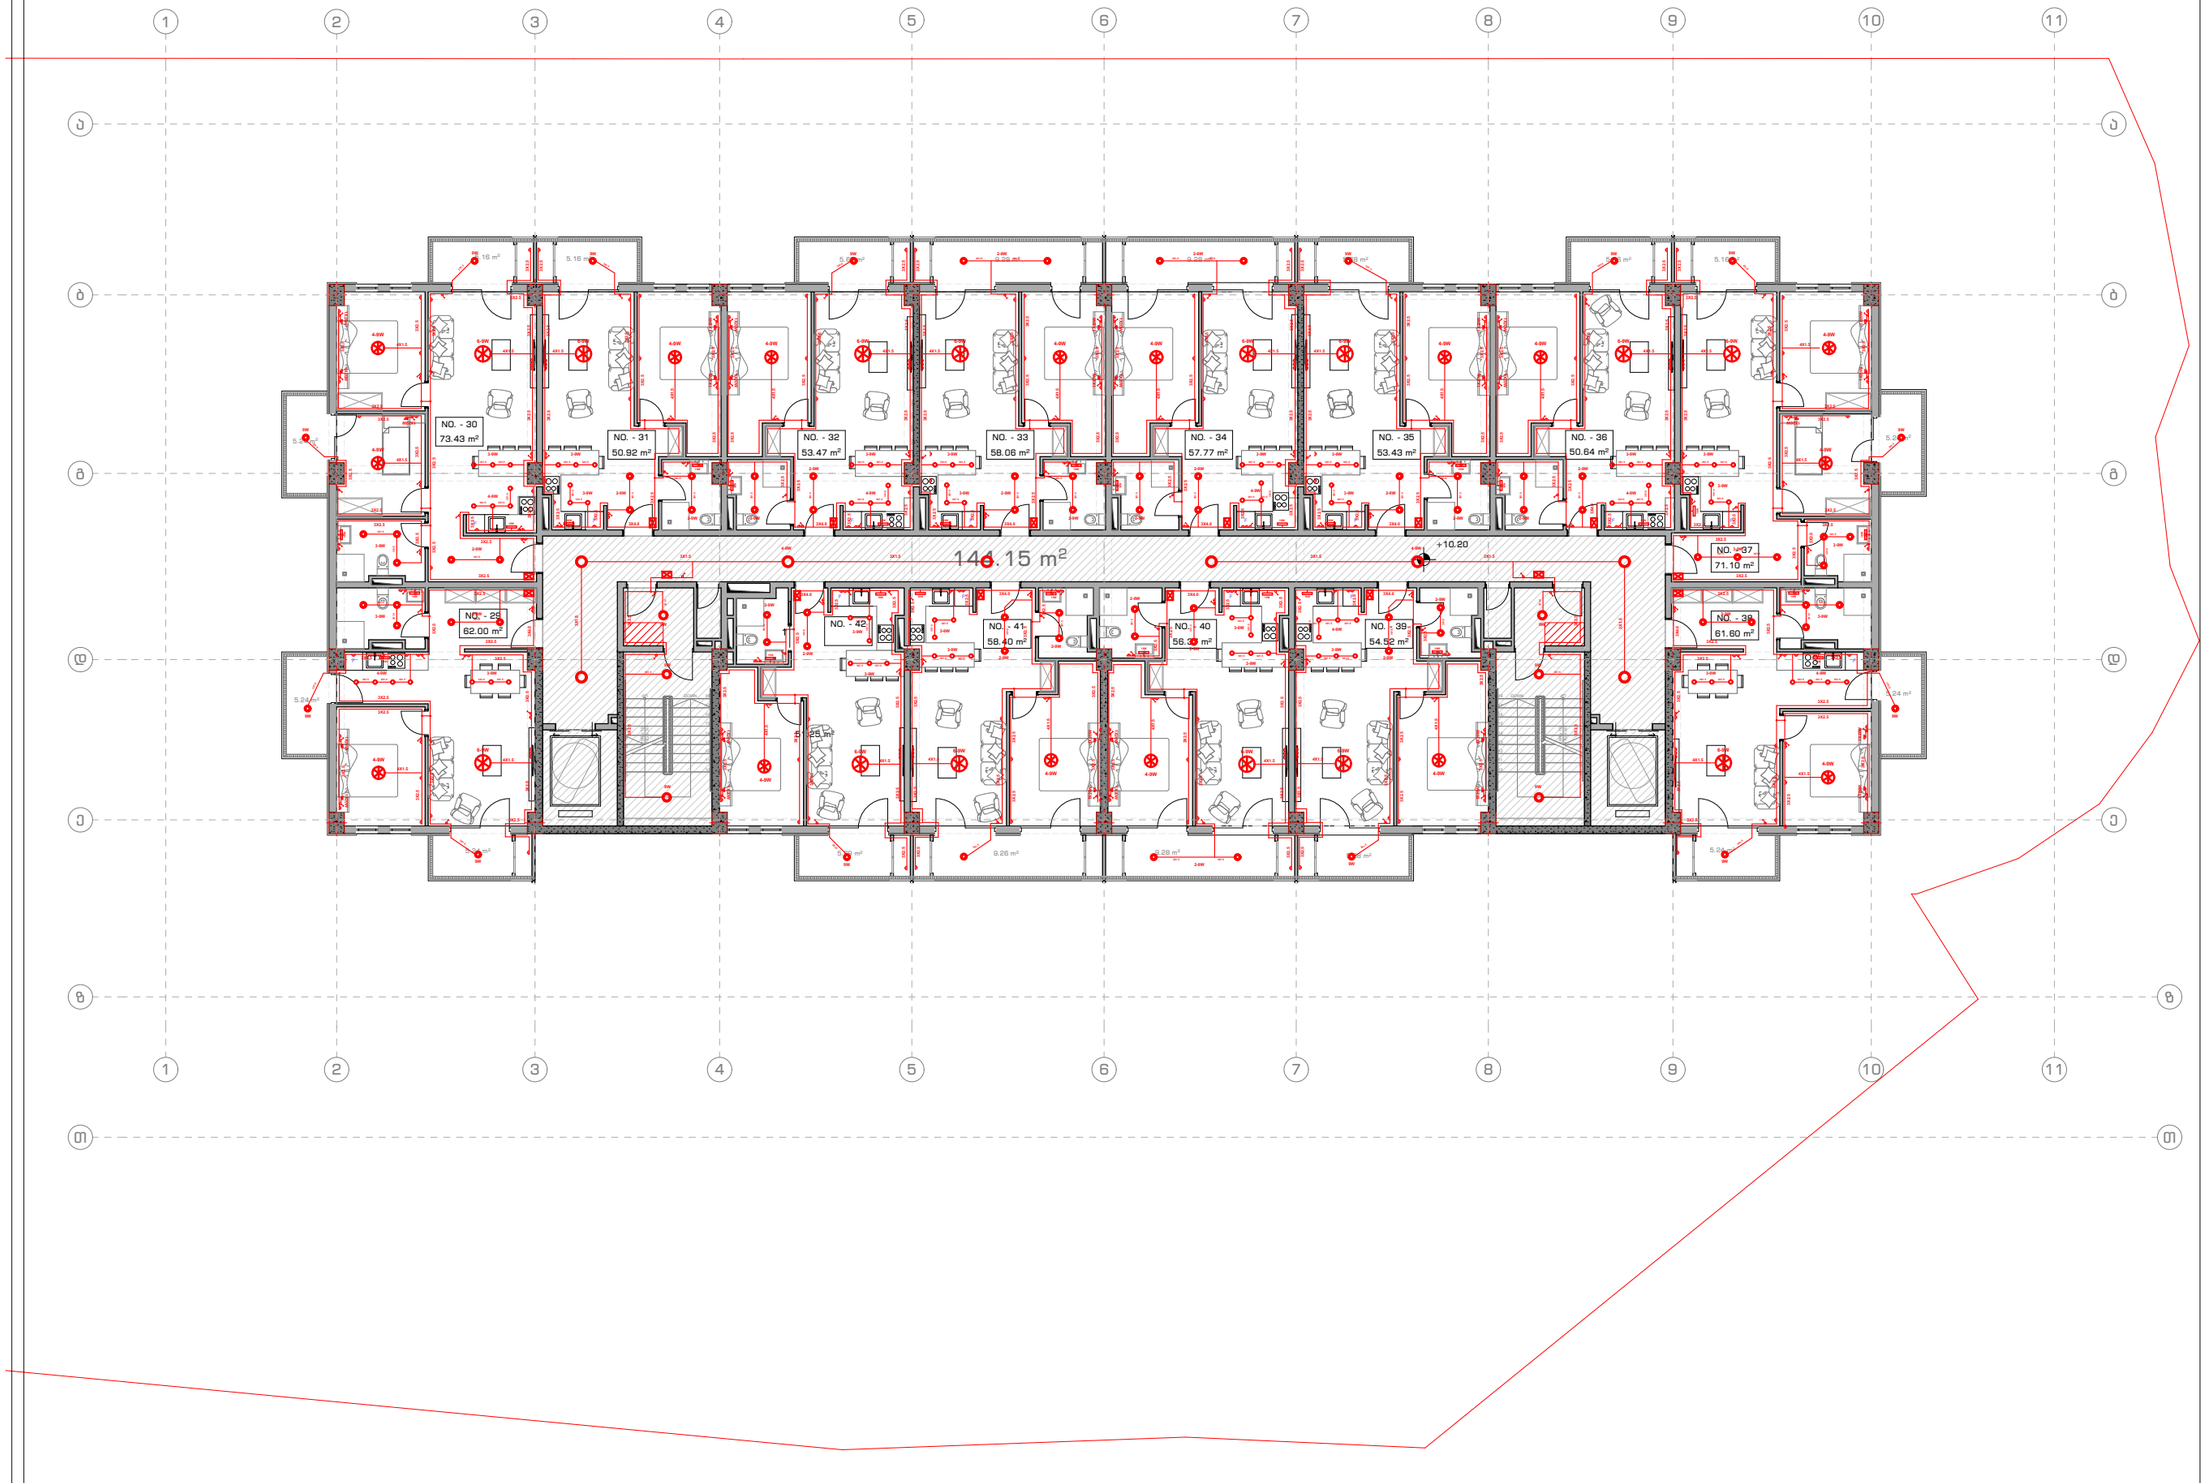

ARCHSPACE

ARCHITECTURAL COMPANY
ID: # 404544962
TEL.: (+995 32) 222 24 42
E-mail: office@archspace.ge

პროექტის დასახელება

მისამართი

დამკვეთი

ექსპლიკაცია

პირობითი აღნიშვნები

მინა	
კედელი	
კოლონა	
ეზოს საფარი	
საპროექტო საზღვარი	
ნიშნული	
ღერძის ხაზი	
ჭრილის ხაზი	

შენიშვნა

პროექტის ავტორი:


მთ. არქიტექტორი	გ. ქიტესაშვილი
არქიტექტორი	გ. ჯანიაშვილი

ნახაზის დასახელება:

ხაზოვანი მასშტაბი

0 1 2 3 4 5 m
1:100

გვერდის ზომა	A3
თარიღი	18/12/2024

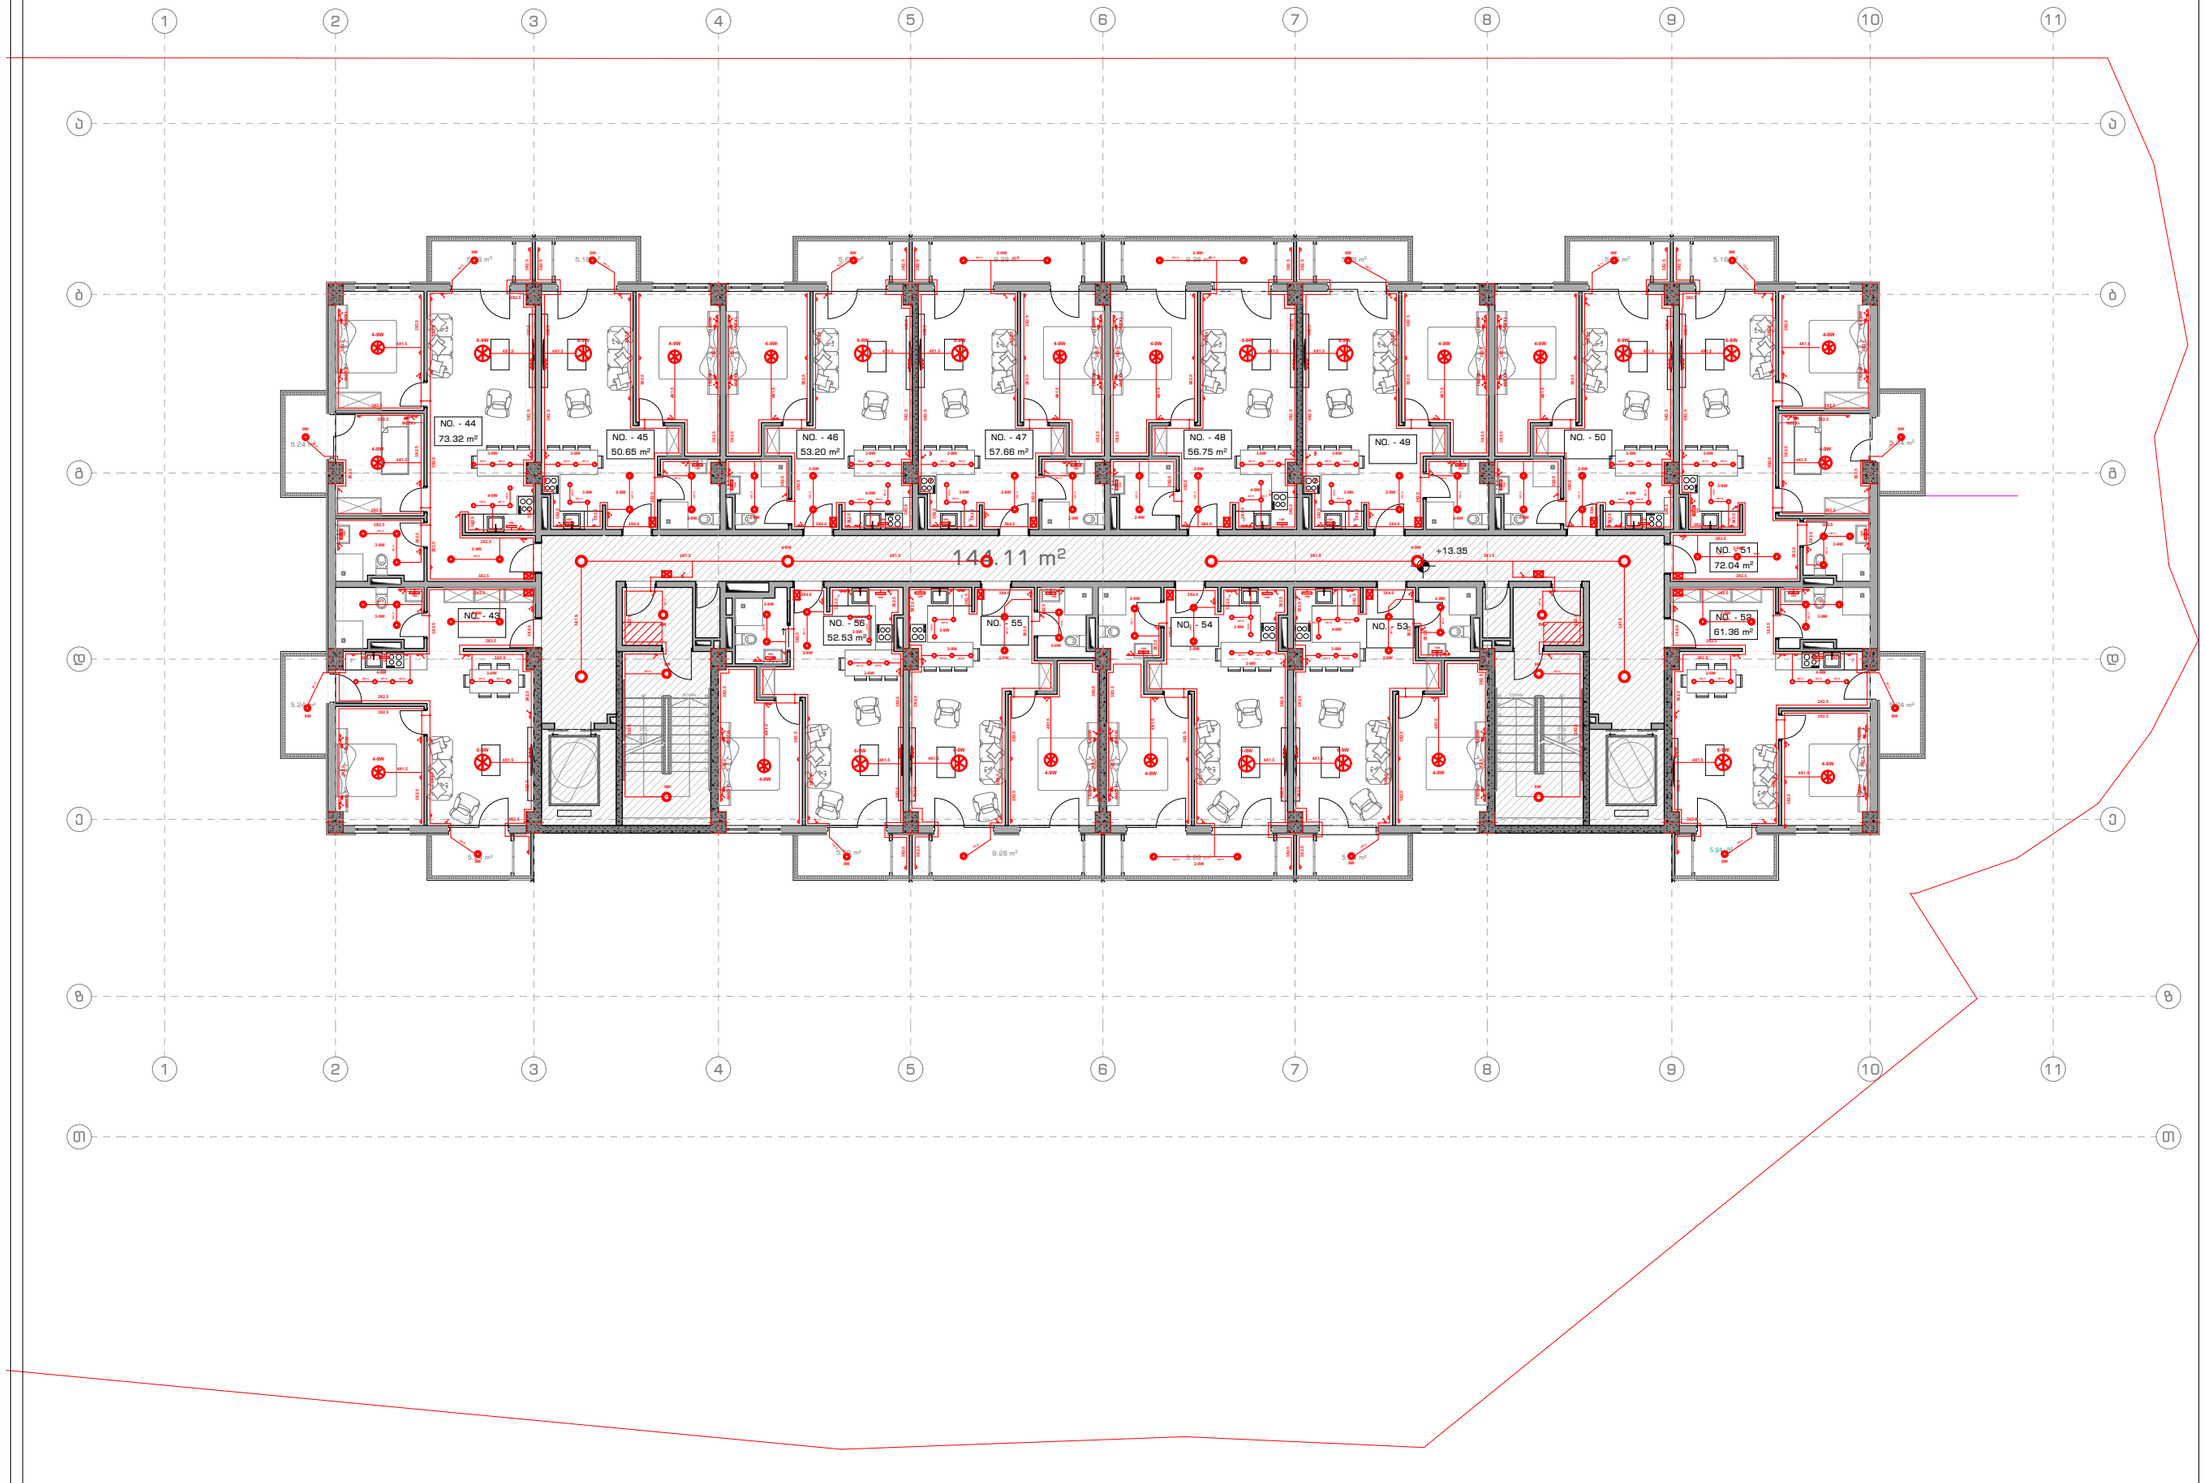

ARCHSPACE

ARCHITECTURAL COMPANY
ID: # 404544962
TEL.: (+995 32) 222 24 42
E-mail: office@archspace.ge

პროექტის დასახელება

მისამართი

დამკვეთი

ექსპლიკაცია

პირობითი აღნიშვნები

მინა	
კედელი	
კოლონა	
ეზოს საფარი	
საკადასტრო საზღვარი	
ნიშნული	
ღერძის ხაზი	
ჭრილის ხაზი	

შენიშვნა

პროექტის ავტორი:


მთ. არქიტექტორი	გ. ქიტესაშვილი
არქიტექტორი	გ. ჯანიაშვილი

ნახაზის დასახელება:

ხაზოვანი მასშტაბი

0 1 2 3 4 5 m
1:100

გვერდის ზომა	A3
თარიღი	18/12/2024

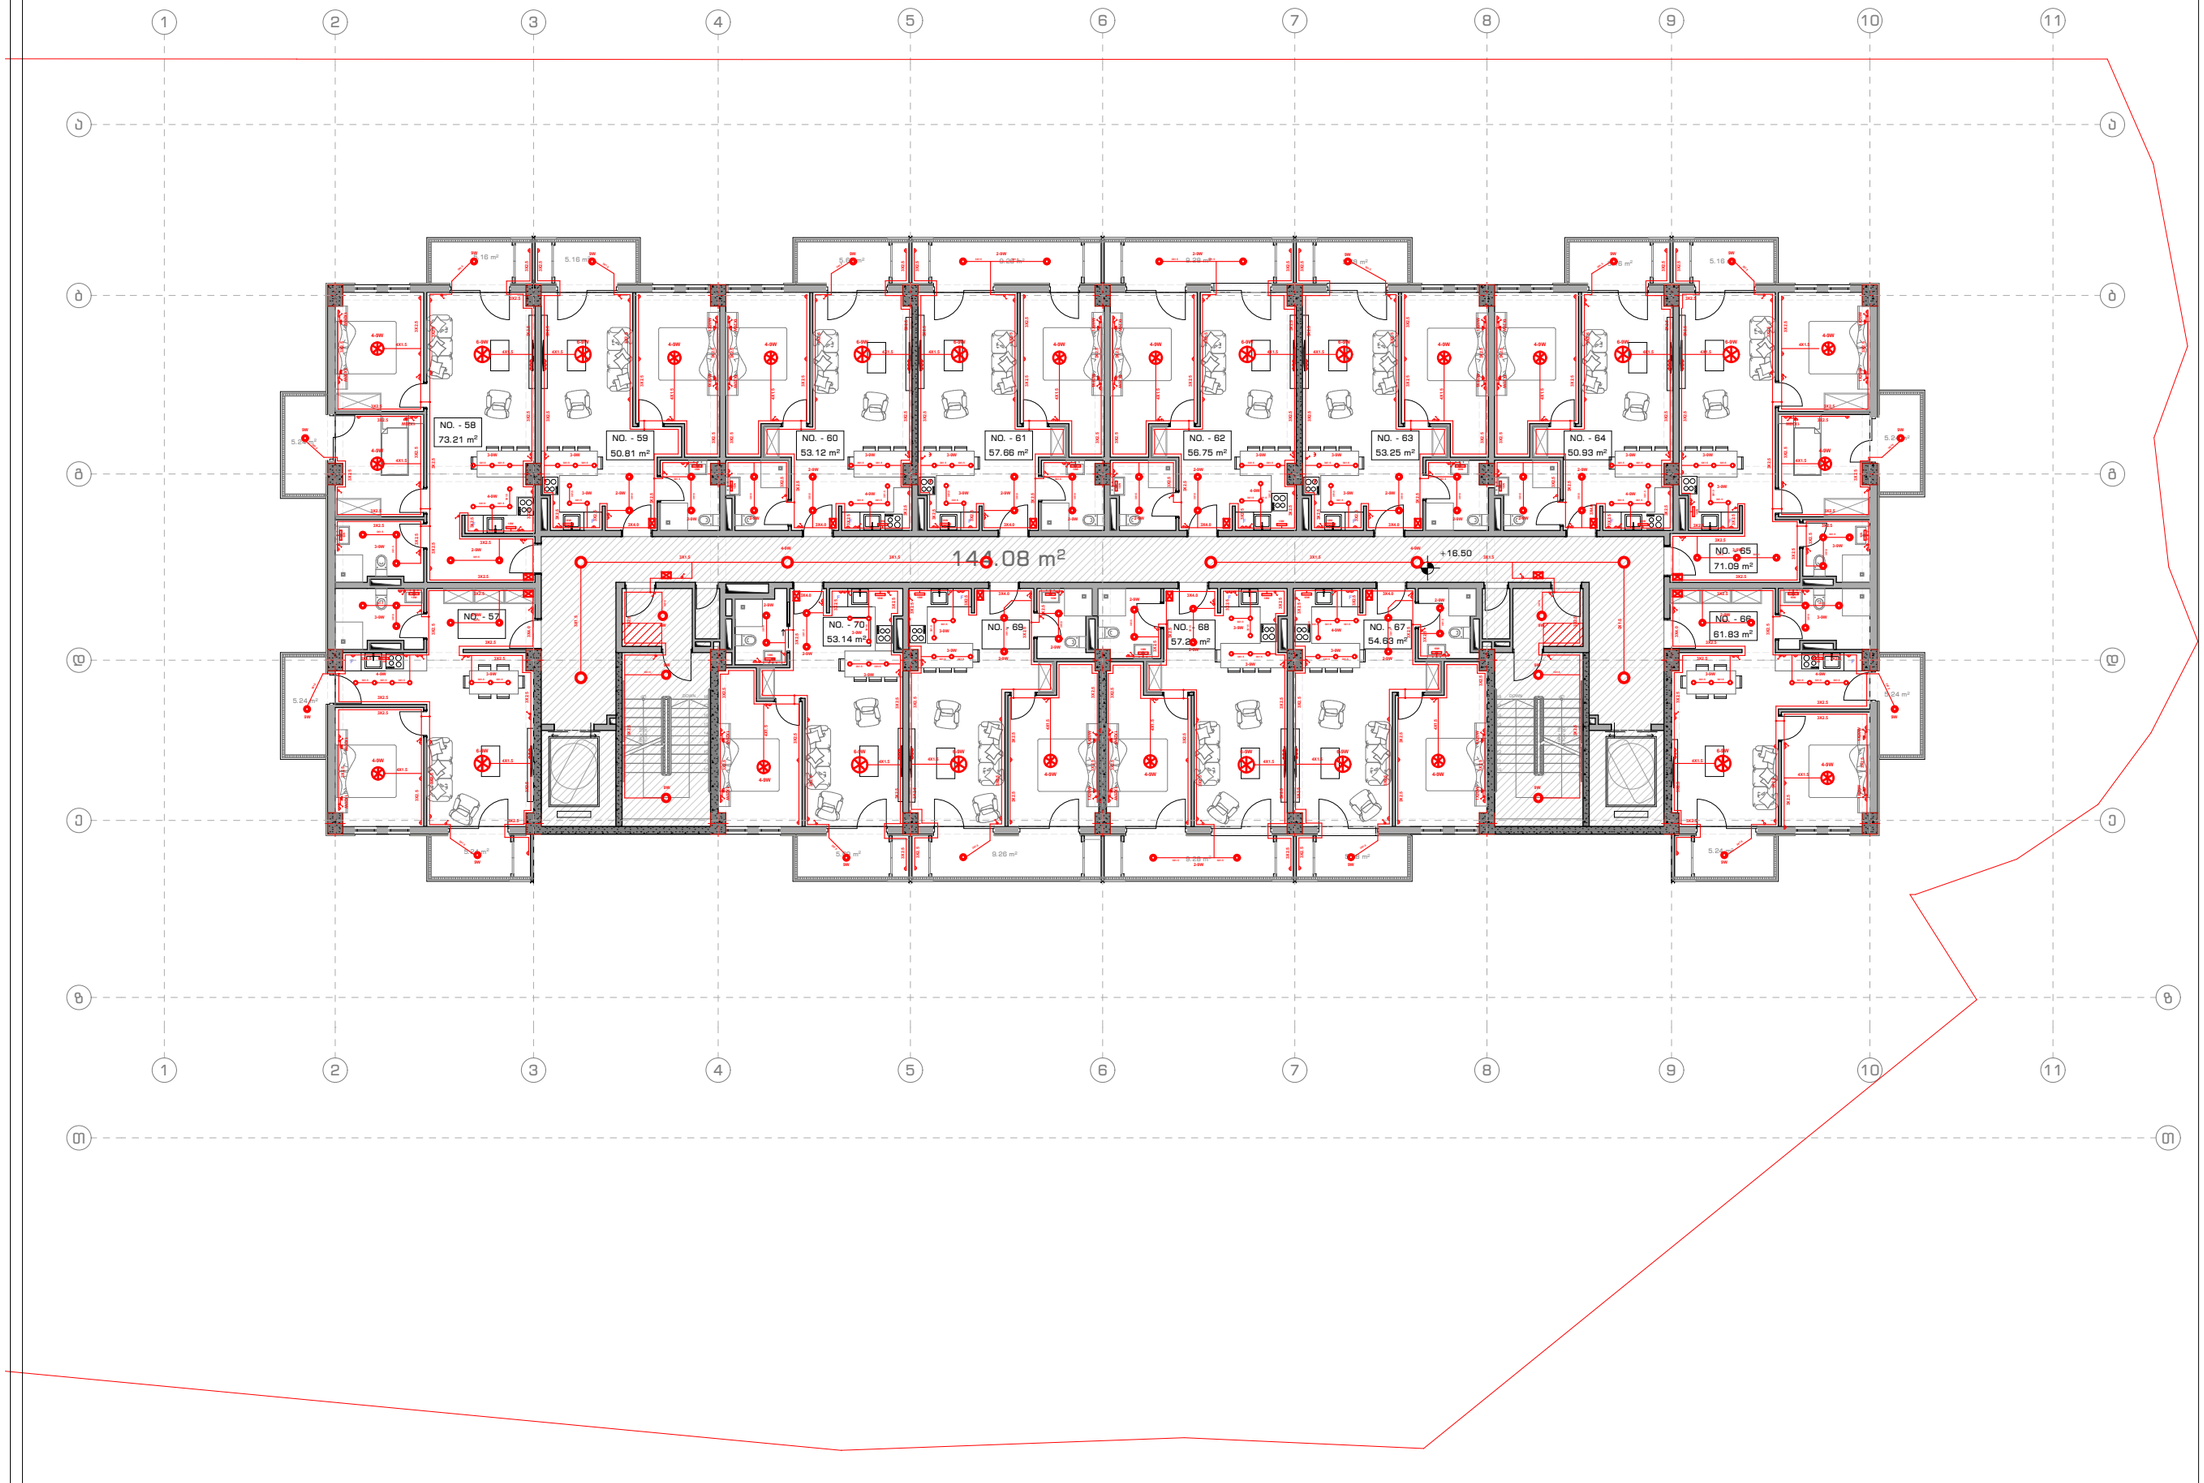

ARCHSPACE

ARCHITECTURAL COMPANY
ID: # 404544962
TEL.: (+995 32) 222 24 42
E-mail: office@archspace.ge

პროექტის დასახელება

მისამართი

დამკვეთი

ექსპლიკაცია

პირობითი აღნიშვნები

მინა	
კედელი	
კოლონა	
ეზოს საფარი	
საკადასტრო საზღვარი	
ნიშნული	
ღერძის ხაზი	
ჭრილის ხაზი	

შენიშვნა

პროექტის ავტორი:


მთ. არქიტექტორი	გ. ქიტესაშვილი
არქიტექტორი	გ. ჯანიაშვილი

ნახაზის დასახელება:

ხაზოვანი მასშტაბი

0 1 2 3 4 5 m
1:100

გვერდის ზომა	A3
თარიღი	18/12/2024

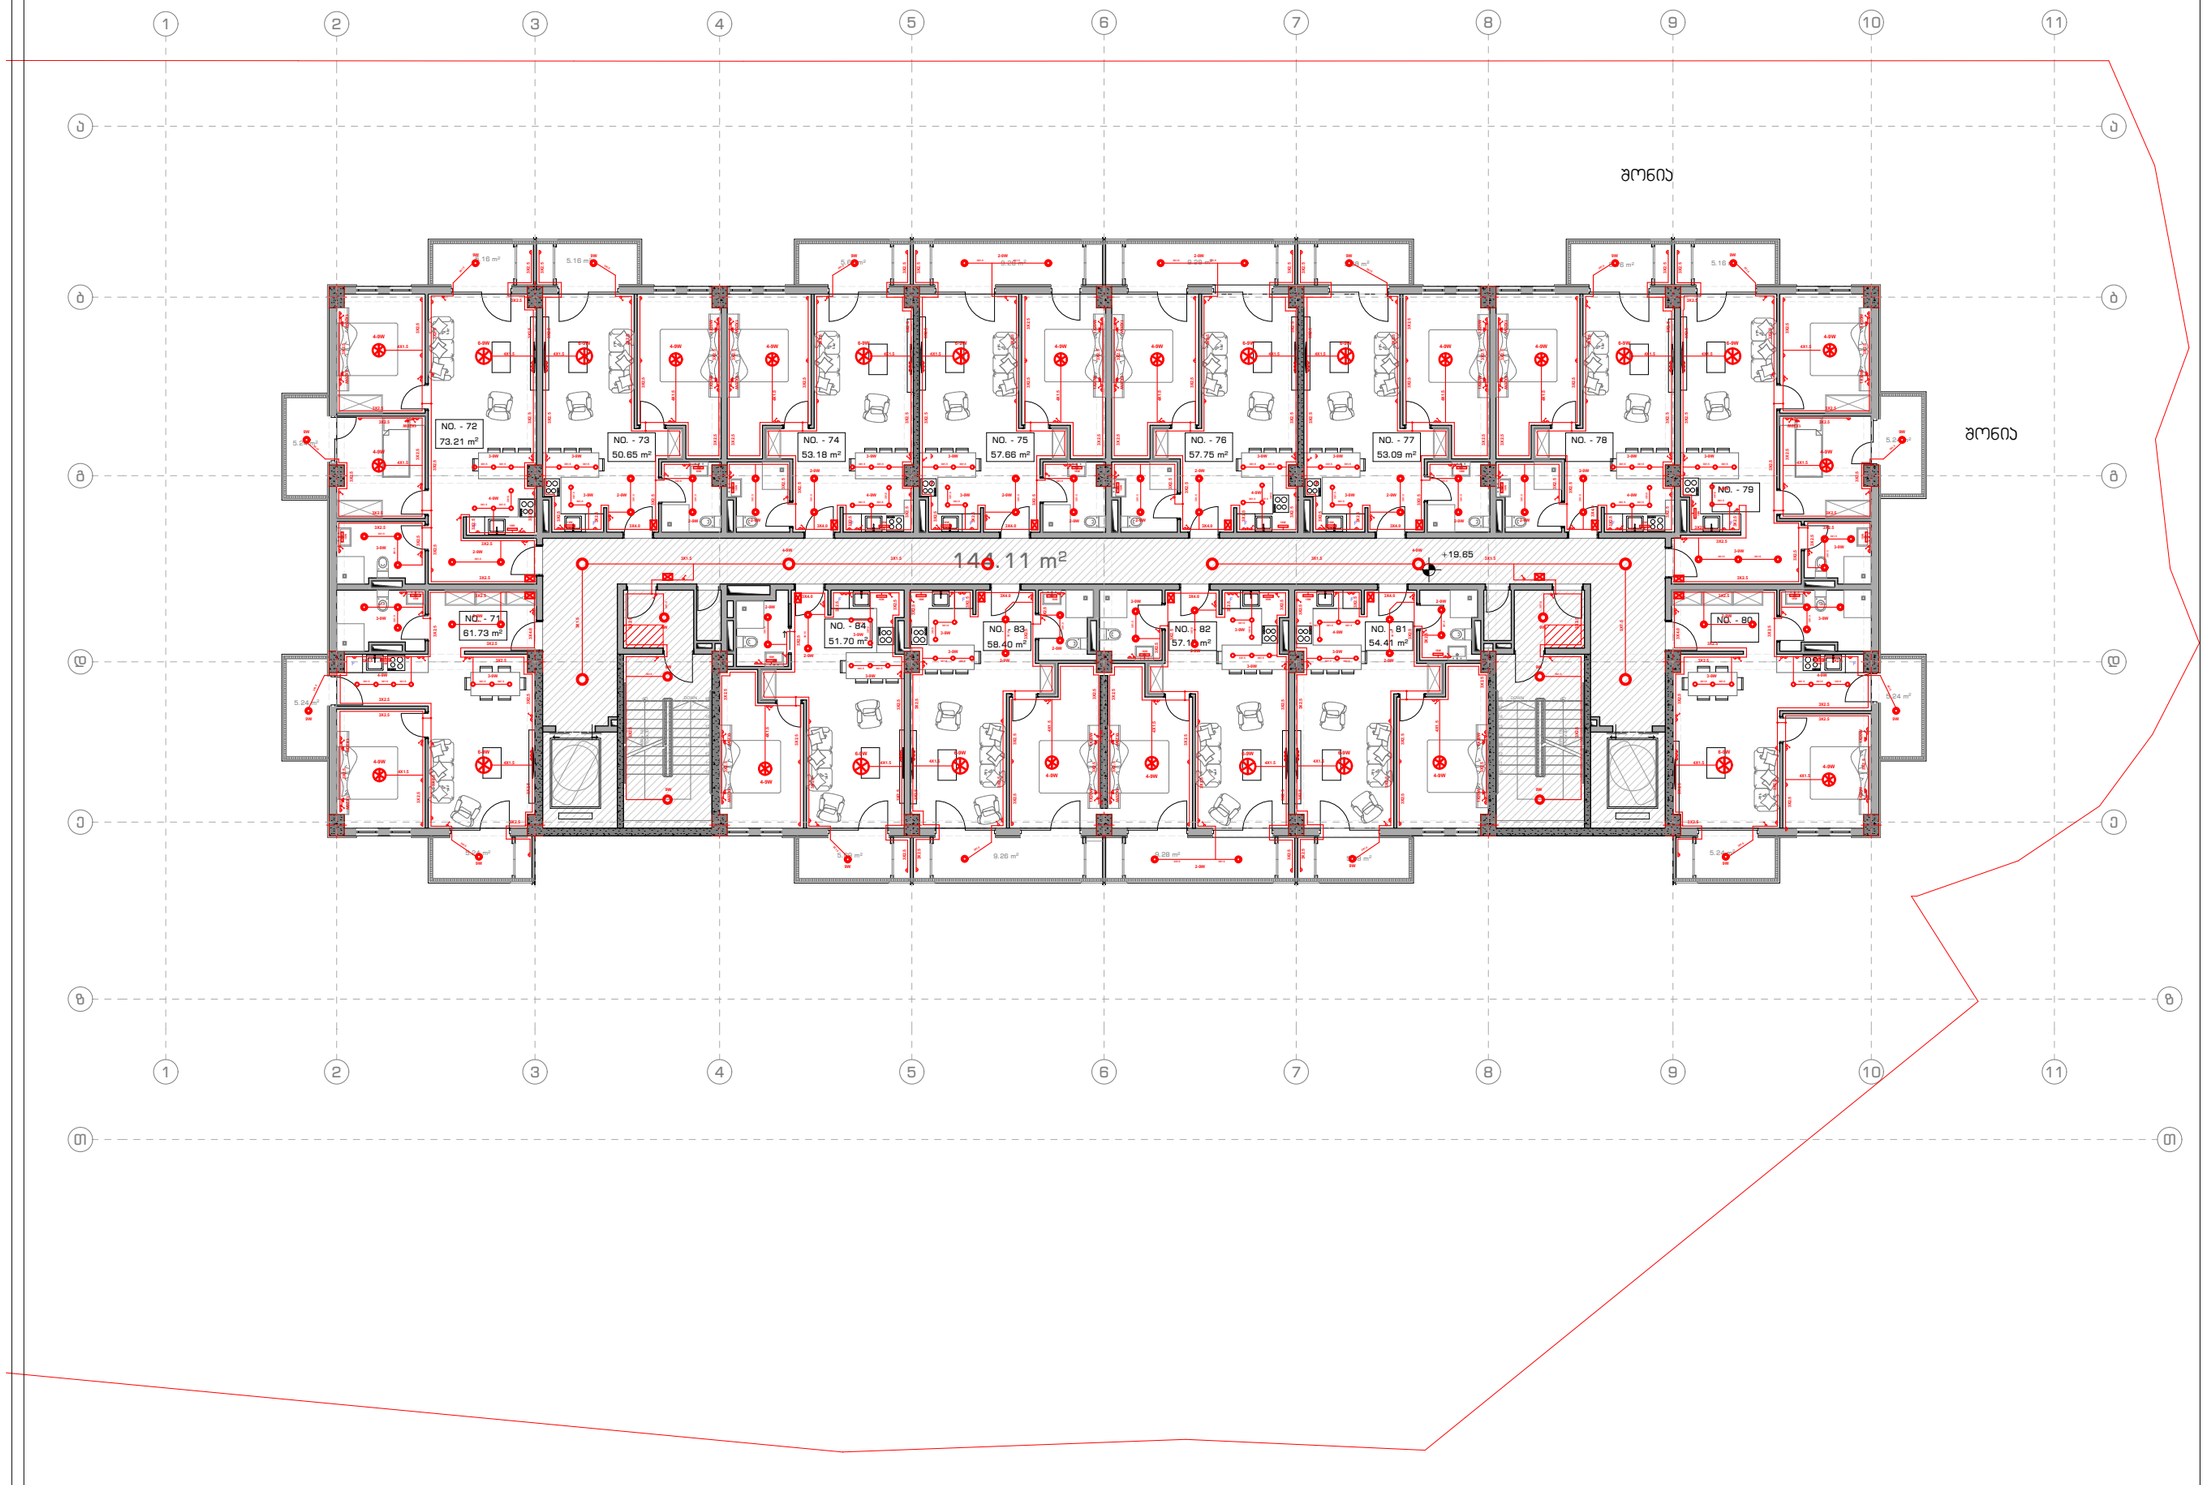

ARCHSPACE

ARCHITECTURAL COMPANY
ID: # 404544962
TEL.: (+995 32) 222 24 42
E-mail: office@archspace.ge

პროექტის დასახელება

მისამართი

დამკვეთი

ექსპლიკაცია

პირობითი აღნიშვნები

მინა	
კედელი	
კოლონა	
ეზოს საფარი	
საკადასტრო საზღვარი	
ნიშნული	
ღერძის ხაზი	
ჭრილის ხაზი	

შენიშვნა

პროექტის ავტორი:


მთ. არქიტექტორი	გ. ქიტესაშვილი
არქიტექტორი	გ. ჯანიაშვილი

ნახაზის დასახელება:

ხაზოვანი მასშტაბი

0 1 2 3 4 5 m
1:100

გვერდის ზომა	A3
თარიღი	18/12/2024

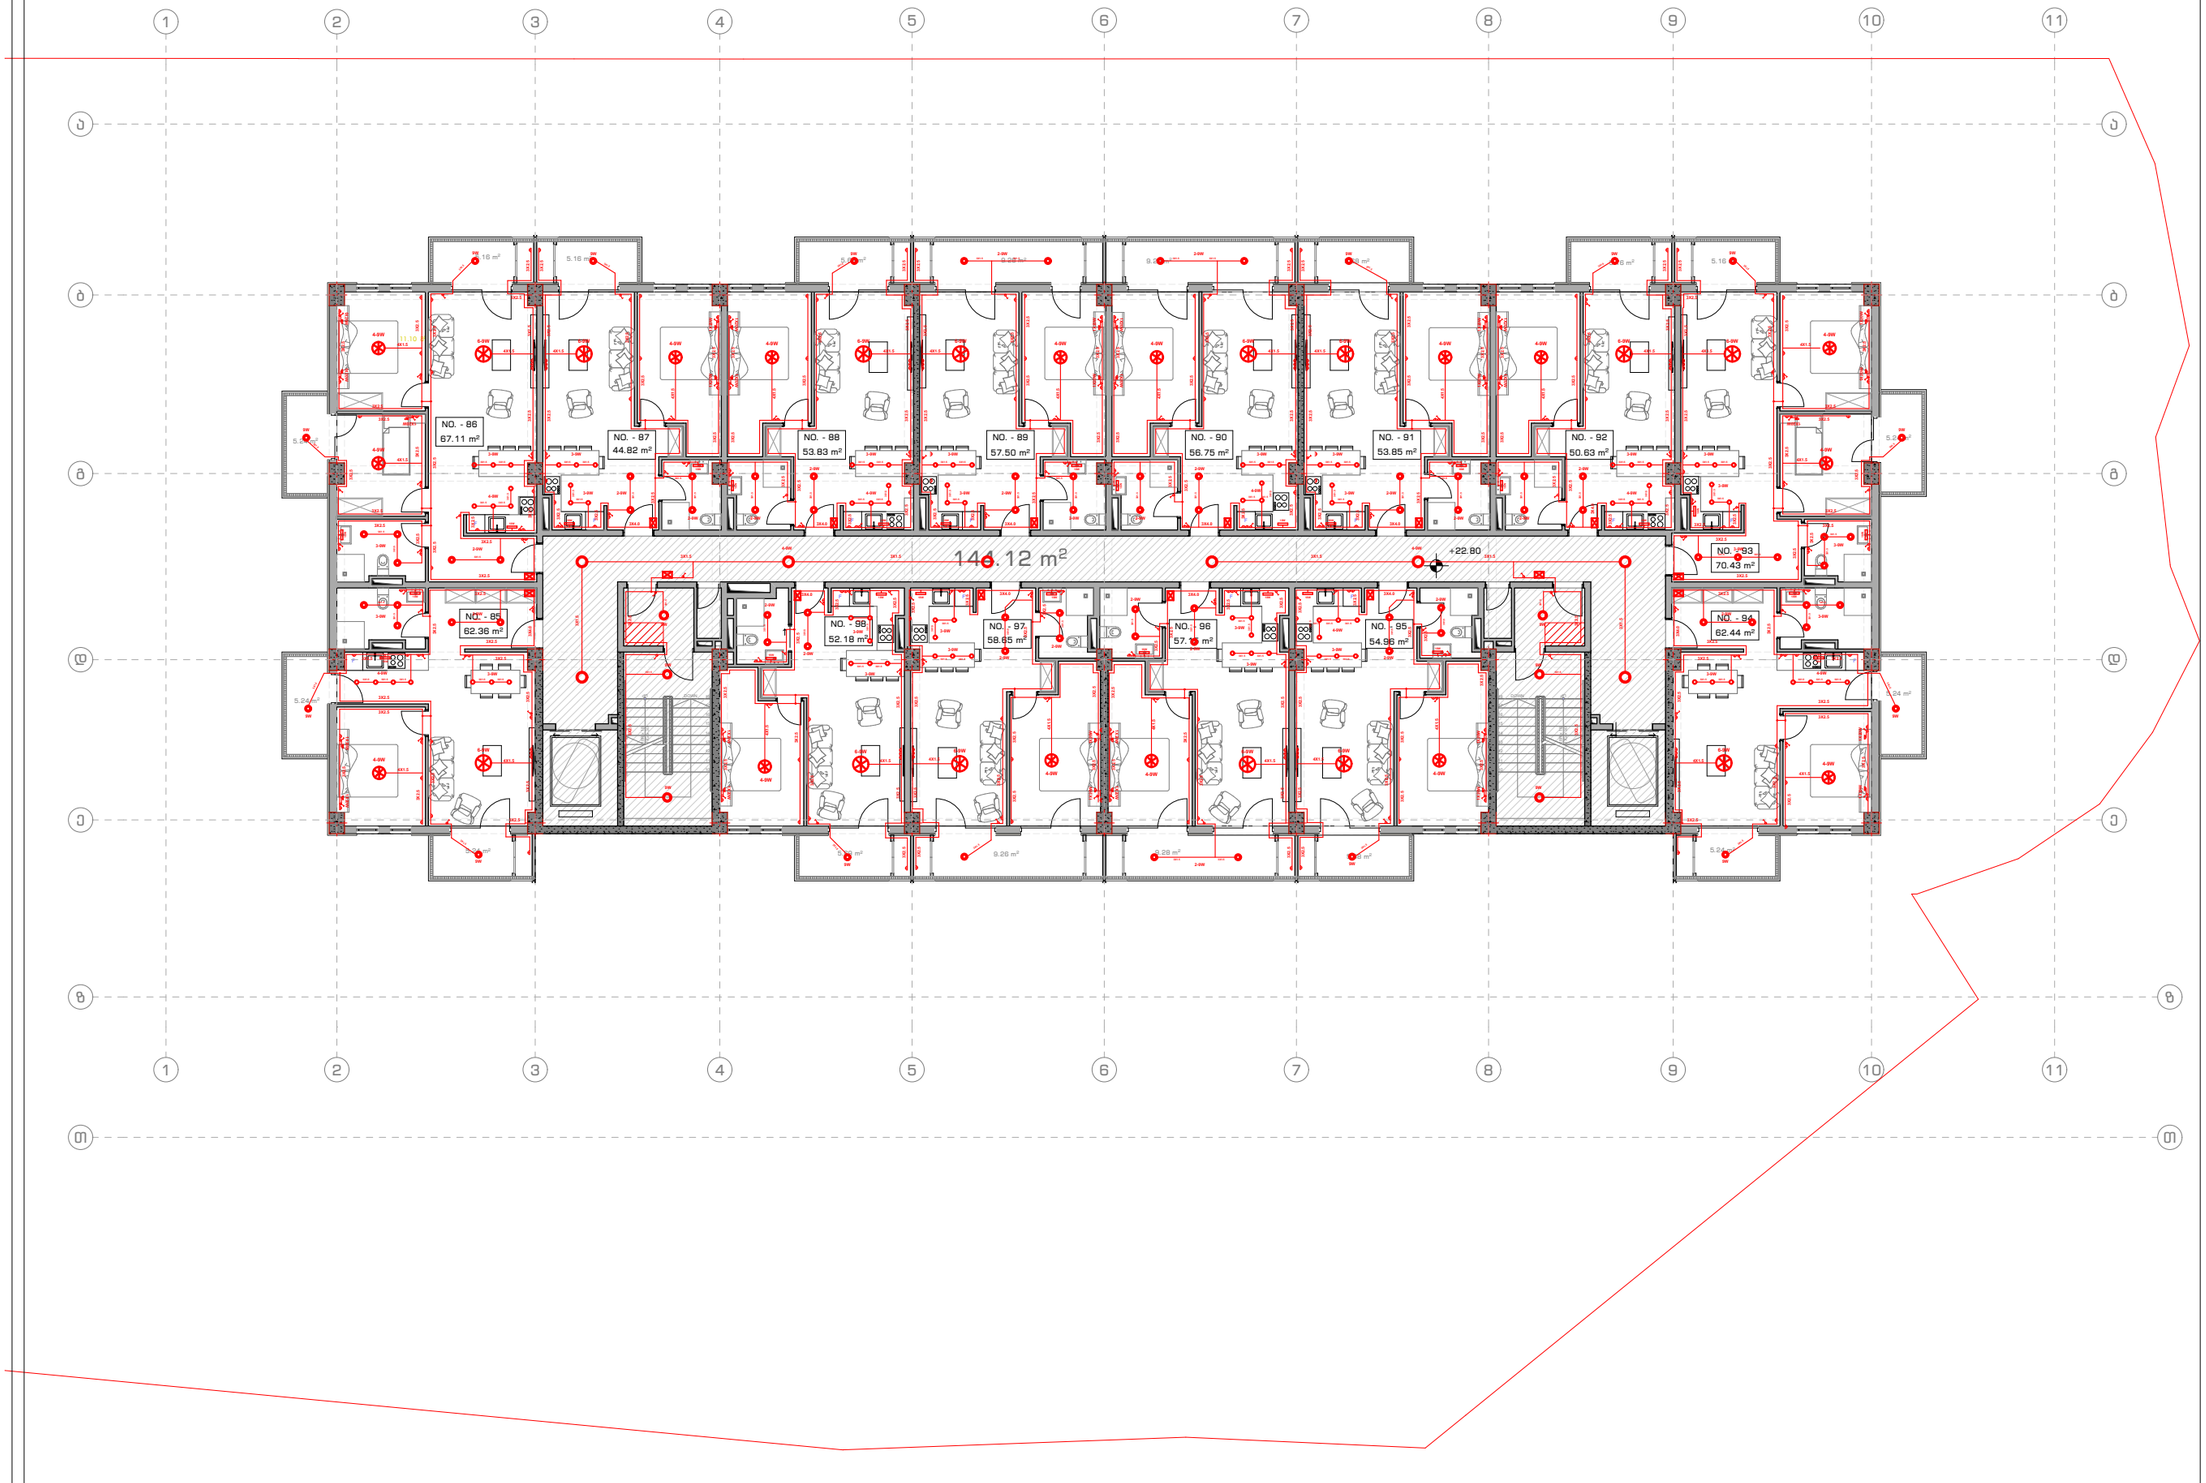

ARCHSPACE

ARCHITECTURAL COMPANY
ID: # 404544962
TEL.: (+995 32) 222 24 42
E-mail: office@archspace.ge

პროექტის დასახელება

მისამართი

დამკვეთი

ექსპლიკაცია

პირობითი აღნიშვნები

მინა	
კედელი	
კოლონა	
ეზოს საფარი	
საკადასტრო საზღვარი	
ნიშნული	
ღერძის ხაზი	
ჭრილის ხაზი	

შენიშვნა

პროექტის ავტორი:


მთ. არქიტექტორი	გ. ქიტესაშვილი
არქიტექტორი	გ. ჯანიაშვილი

ნახაზის დასახელება:

ხაზოვანი მასშტაბი

0 1 2 3 4 5 m
1:100

გვერდის ზომა	A3
თარიღი	18/12/2024

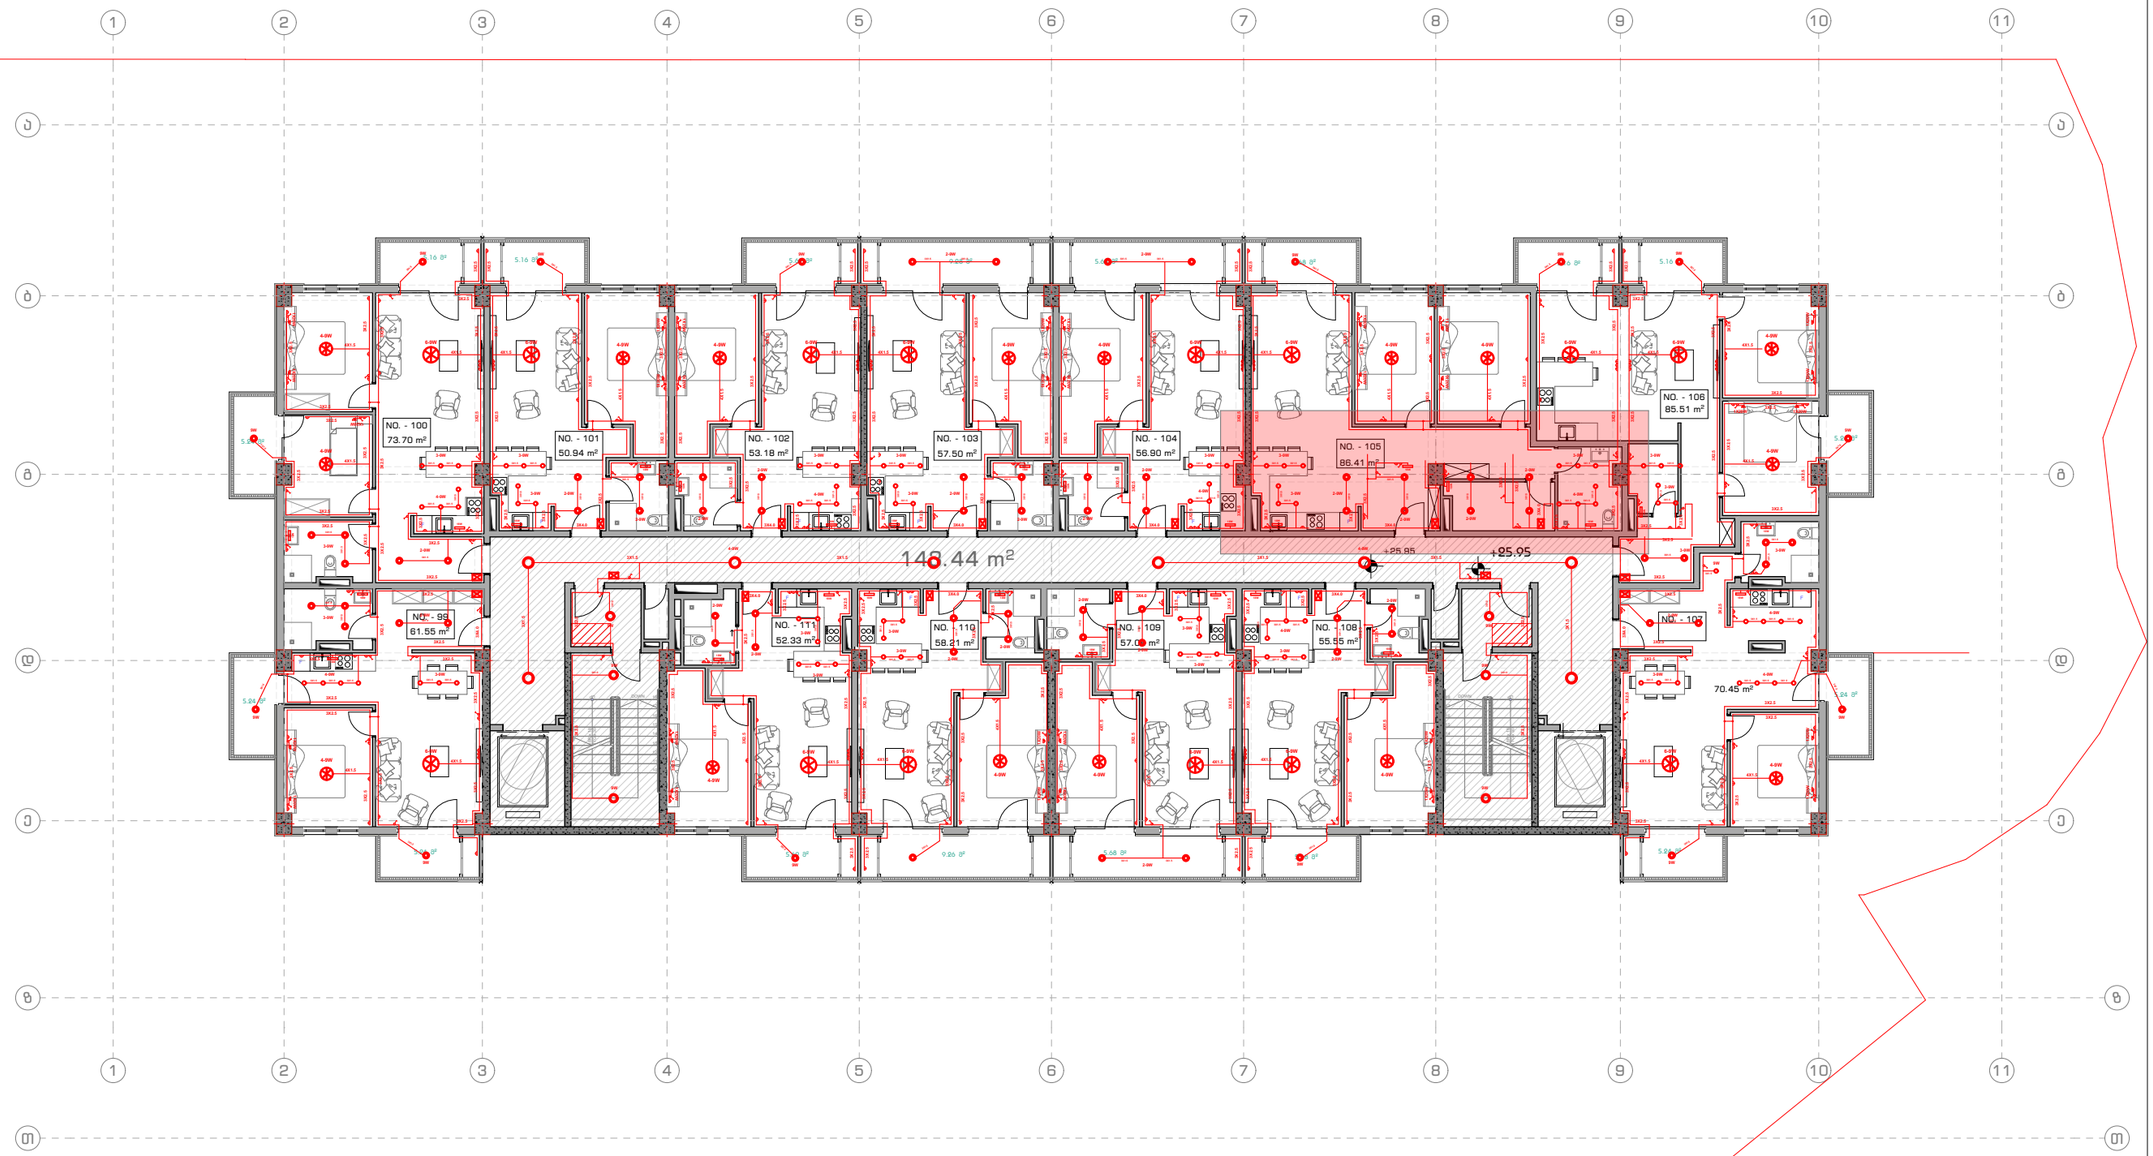

ARCHSPACE

ARCHITECTURAL COMPANY
ID: # 404544962
TEL.: (+995 32) 222 24 42
E-mail: office@archspace.ge

პროექტის დასახელება

მისამართი

დამკვეთი

ექსპლიკაცია

პირობითი აღნიშვნები

მინა	
კედელი	
კოლონა	
ეზოს საფარი	
საკადასტრო საზღვარი	
ნიშნული	
ღერძის ხაზი	
ჭრილის ხაზი	

შენიშვნა

პროექტის ავტორი:


მთ. არქიტექტორი	გ. ქიტესაშვილი
არქიტექტორი	გ. ჯანიაშვილი

ნახაზის დასახელება:

ხაზოვანი მასშტაბი

0 1 2 3 4 5 m
1:100

გვერდის ზომა	A3
თარიღი	18/12/2024

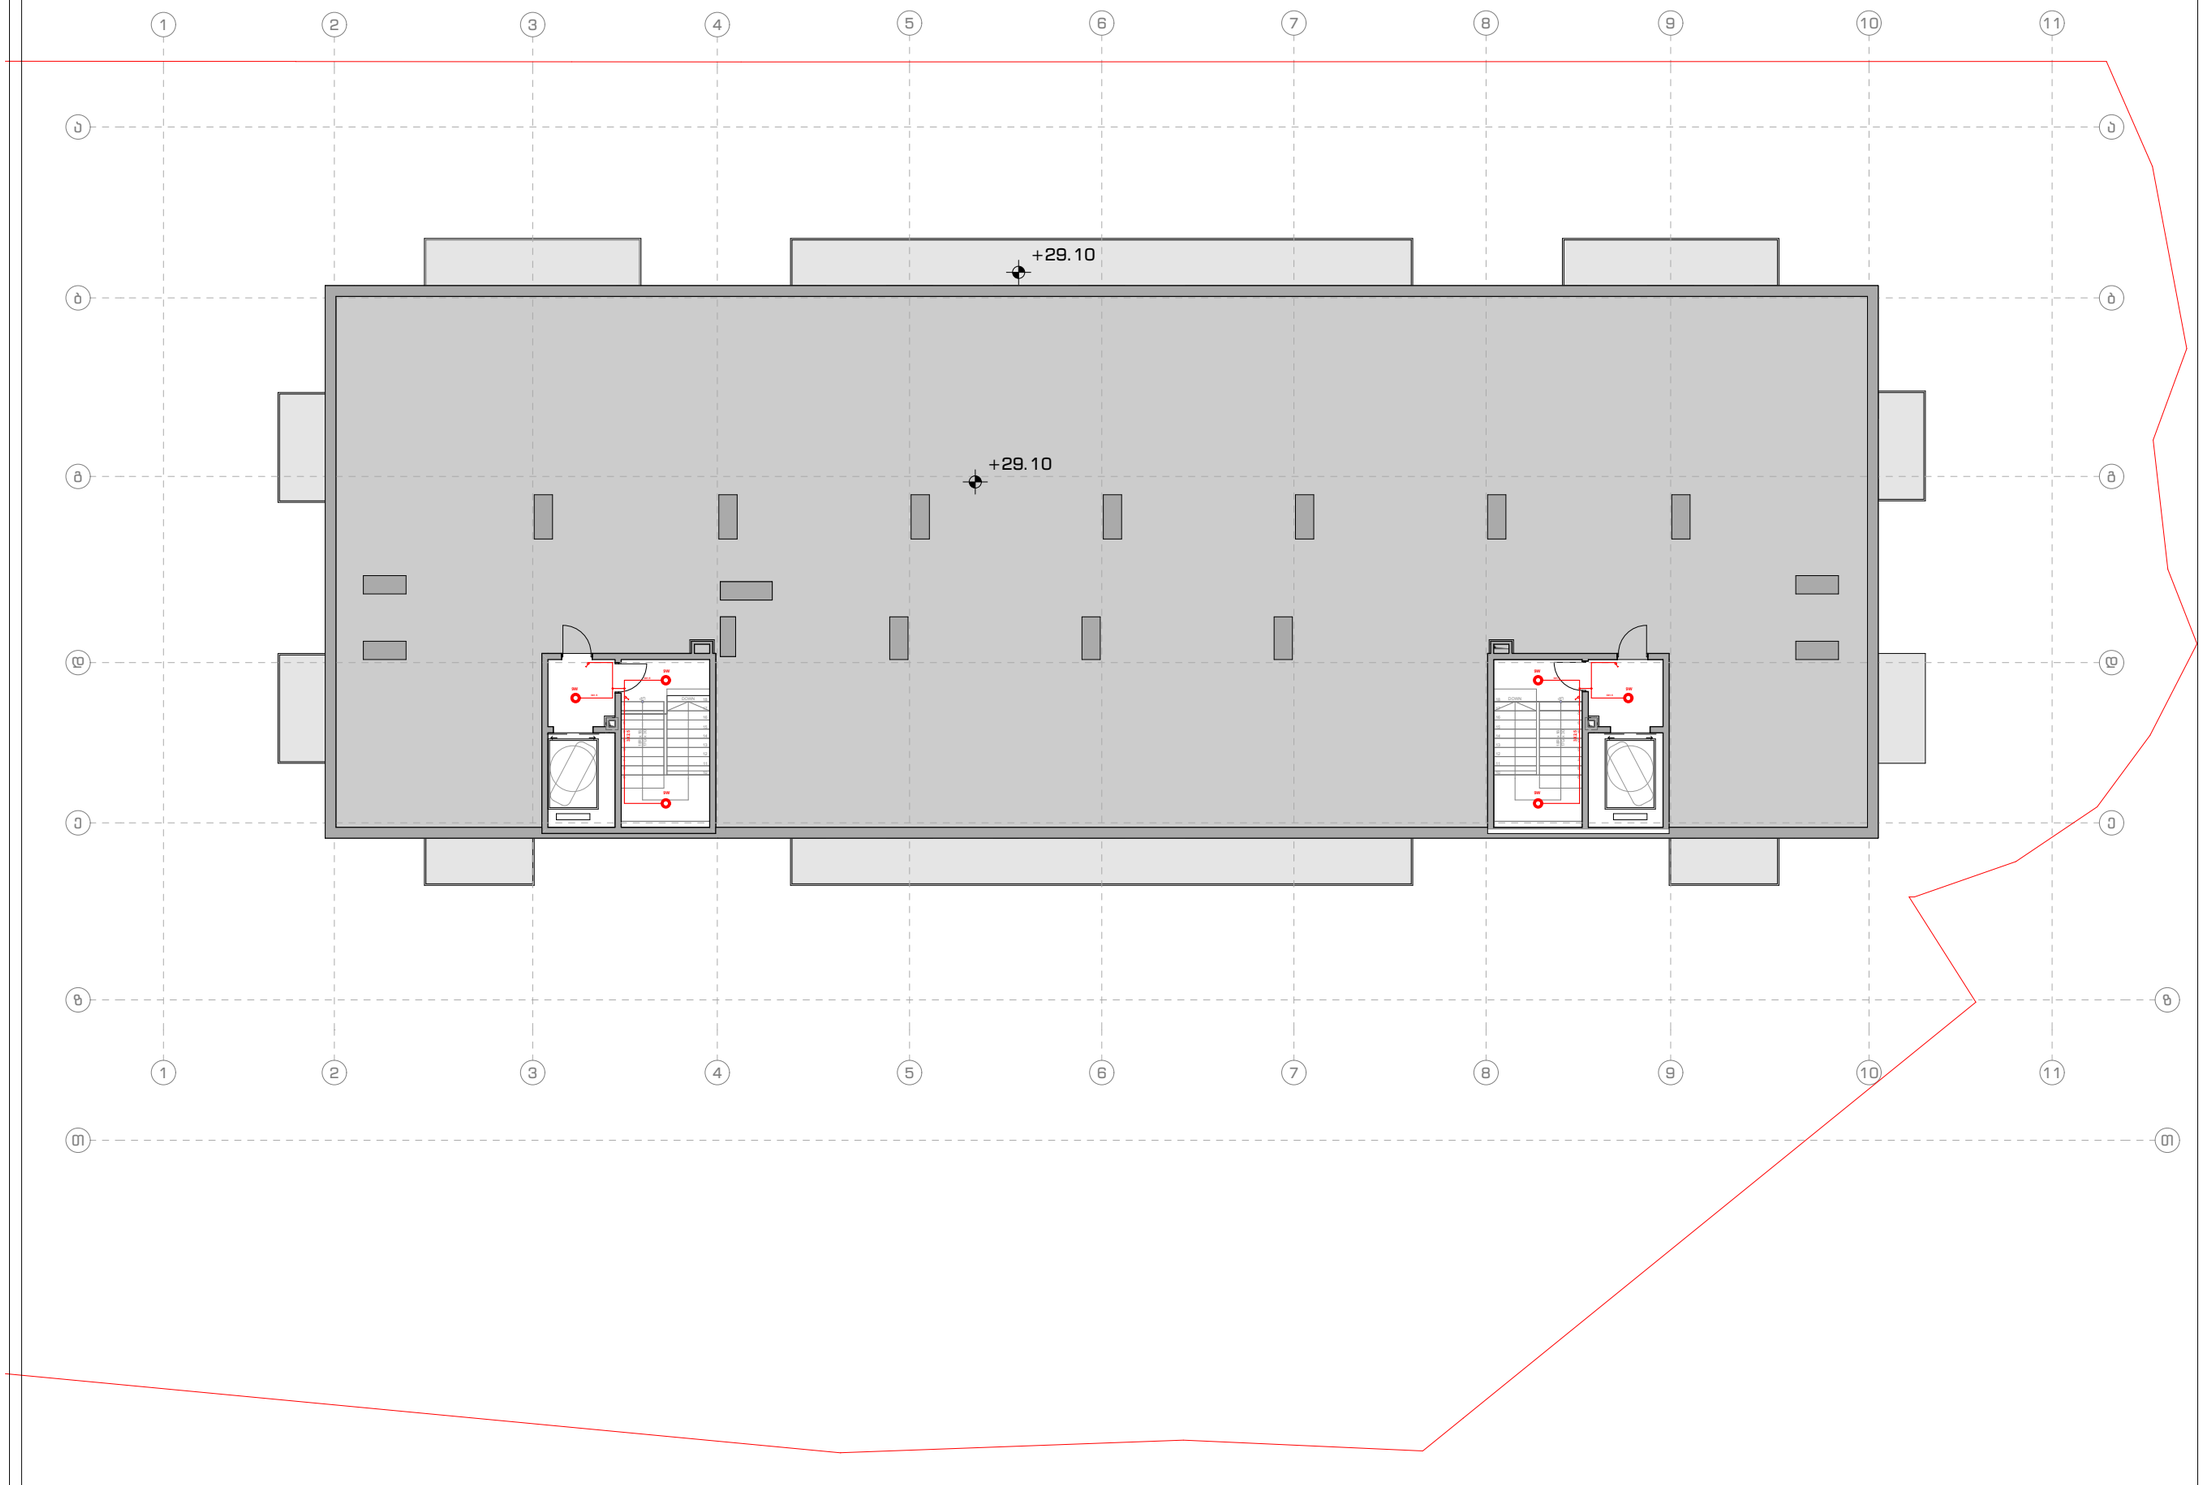

ARCHSPACE

ARCHITECTURAL COMPANY
ID: # 404544962
TEL.: (+995 32) 222 24 42
E-mail: office@archspace.ge

პროექტის დასახელება

მისამართი

დამკვეთი

ექსპლიკაცია

პირობითი აღნიშვნები

მინა	
კედელი	
კოლონა	
ეზოს საფარი	
საკადასტრო საზღვარი	
ნიშნული	
ღერძის ხაზი	
ჭრილის ხაზი	

შენიშვნა

პროექტის ავტორი:

მთ. არქიტექტორი	გ. ქიტესაშვილი
არქიტექტორი	გ. ჯანიაშვილი

ნახაზის დასახელება:

ხაზოვანი მასშტაბი

0 1 2 3 4 5 m
1:100

გვერდის ზომა	A3
თარიღი	18/12/2024

ქ.თბილისი, ე. ვირსალაძის ქუჩა ს.კ. 01.17.14.010.017 მრავალბინიანი საცხოვრებელი სახლის პროექტი

ვენტილაციის ქსელი

ქ.თბილისი 2024წ.

განმარტებითი ბარათი

ვენტილაციის პროექტი შედგენილია ქ. თბილისი, ე. ვირსალაძის ქუჩა ს.კ. 01.17.14.010.017 მრავალბინიანი საცხოვრებელი სახლისთვის.

საპროექტო შენობის ძირითადი სტრუქტურული ჩარჩო არის რკინაბეტონის მონოლითური კარკასის ნაგებობა. რომლის შემავსებელი გარე კონტურების და შიდა გადატიხვრების შემავსებელი გამოყენებულია სამშენებლო ბლოკი. სართულებს შორის და მთლიანად შენობის გადახურვა შესრულებულია გაძლიერებული ბეტონის ფილით. შენობას გააჩნია ბრტყელი გადახურვა. პროექტი შესრულებულია დამკვეთის მოთხოვნების და დავალების მიხედვით. პროექტი ითვალისწინებს საქართველოში მოქმედი კლიმატურ ნორმებს სტანდარტებს.

ქ.თბილისისთვის გარე ჰაერის საანგარშო პარამეტრები:



სეზონის ცივ პერიოდში -8^{0}C

სეზონის ცხელ პერიოდში +40^{0}C

შიდა ჰაერის საანგარიშო პარამეტრებია:

სეზონის ცივ პერიოდში +20-22^{0}C

სეზონის თბილი პერიოდში +20-24^{0}C

შენობაში სველი წერტილებიდან ჰაერის გამწოვი ვენტილაცია ხორციელდება მექანიკურიად არხული ვენტილატორების დახმარებით. ჰაერი თუნუქის არხების მეშვეობით, რომლებიც გაივლიან ვერტიკალურად დატობებულ შახტებში გაიტყორცნება ატმოსფეროში.

ავტოფარეხში გათვალისწინებულია მექანიკური ვენტილაცია ბუნებრივი და მხუთავი აირის აღმომჩენი დეტექტორის გამოყენებით, რომლის არსებობის შემთხვევაში ირთვება ვენტილაცია და წმენდს ჰაერს (ამ სისტემის გამოყენება შესაძლებელია ხანძარსაწინააღმდეგო დანიშნულებითაც).

სპეციფიკაცია

№	დასახელება	ერთ	რ-ბა	შენიშ.
	ვენტილაციის სპეციფიკაცია			
1	თუნუქის ჰაერსატარი	მ^2	160	
2	ჰაერსატარის სამონტაჟო დამხმარე მასალები, ჰაერსატარების ღირებულების 20%		114	
3	გამწოვი მრგვალი ლითონის რეგულირებადი დიფუზორი 125მმ. (სანკვანძებისთვის)	ცალი	112	
4	ორმაგი მოხმარების ჭავლური ვენტილატორი 8700მ^3/სთ. 1.5კვ. (380) (300°C/120 წთ)	კომპ.	6	
5	მხუთავი აირის აღმომჩენი სენსორი (სარდაფისათვის)	კომპ.	112	
6	გამწოვი ვენტილატორი 80მ^3/სთ 120 პასკალი, სველი წერტილებისთვის 0.1 კვტ. (220)	ცალი	112	
7	გამწოვი ვენტილატორი 240მ^3/სთ 120 პასკალი, სველი წერტილებისთვის 0.1 კვტ. (220)	ცალი	112	
8	სისტემების შემოწმება	კომპ.	1	

დაზუსტდეს და განსაზღვრეს სამუშაოების მაქსიმალურობას

ARCHSPACE

ARCHITECTURAL COMPANY
ID: # 404544962
TEL.: (+995 32) 222 24 42
E-mail: office@archspace.ge

პროექტის დასახელება

მისამართი

დამკვეთი

ექსპლიკაცია

პირობითი აღნიშვნები

შენიშვნა

პროექტის ავტორი:

მთ. არქიტექტორი	გ. ქიტესაშვილი
არქიტექტორი	გ. ჯანიაშვილი

ნახაზის დასახელება:

ხაზოვანი მასშტაბი

0 1 2 3 4 5 m

1:100

გვერდის ზომა	A3
თარიღი	18/12/2024



ARCHSPACE

ARCHITECTURAL COMPANY
ID: # 404544962
TEL.: (+995 32) 222 24 42
E-mail: office@archspace.ge

პროექტის დასახელება

მისამართი

დამკვეთი

ექსპლიკაცია

პირობითი აღნიშვნები

მინა	
კედელი	
კოლონა	
ეზოს საფარი	
საპროექტო საზღვარი	
ნიშნული	
ღერძის ხაზი	
ჭრილის ხაზი	

შენიშვნა

პროექტის ავტორი:


მთ. არქიტექტორი	გ. ქიტესაშვილი
არქიტექტორი	გ. ჯანიაშვილი

ნახაზის დასახელება:

ნახაზის მასშტაბი

0 1 2 3 4 5 m
1:100

გვერდის ზომა	A3
თარიღი	18/12/2024

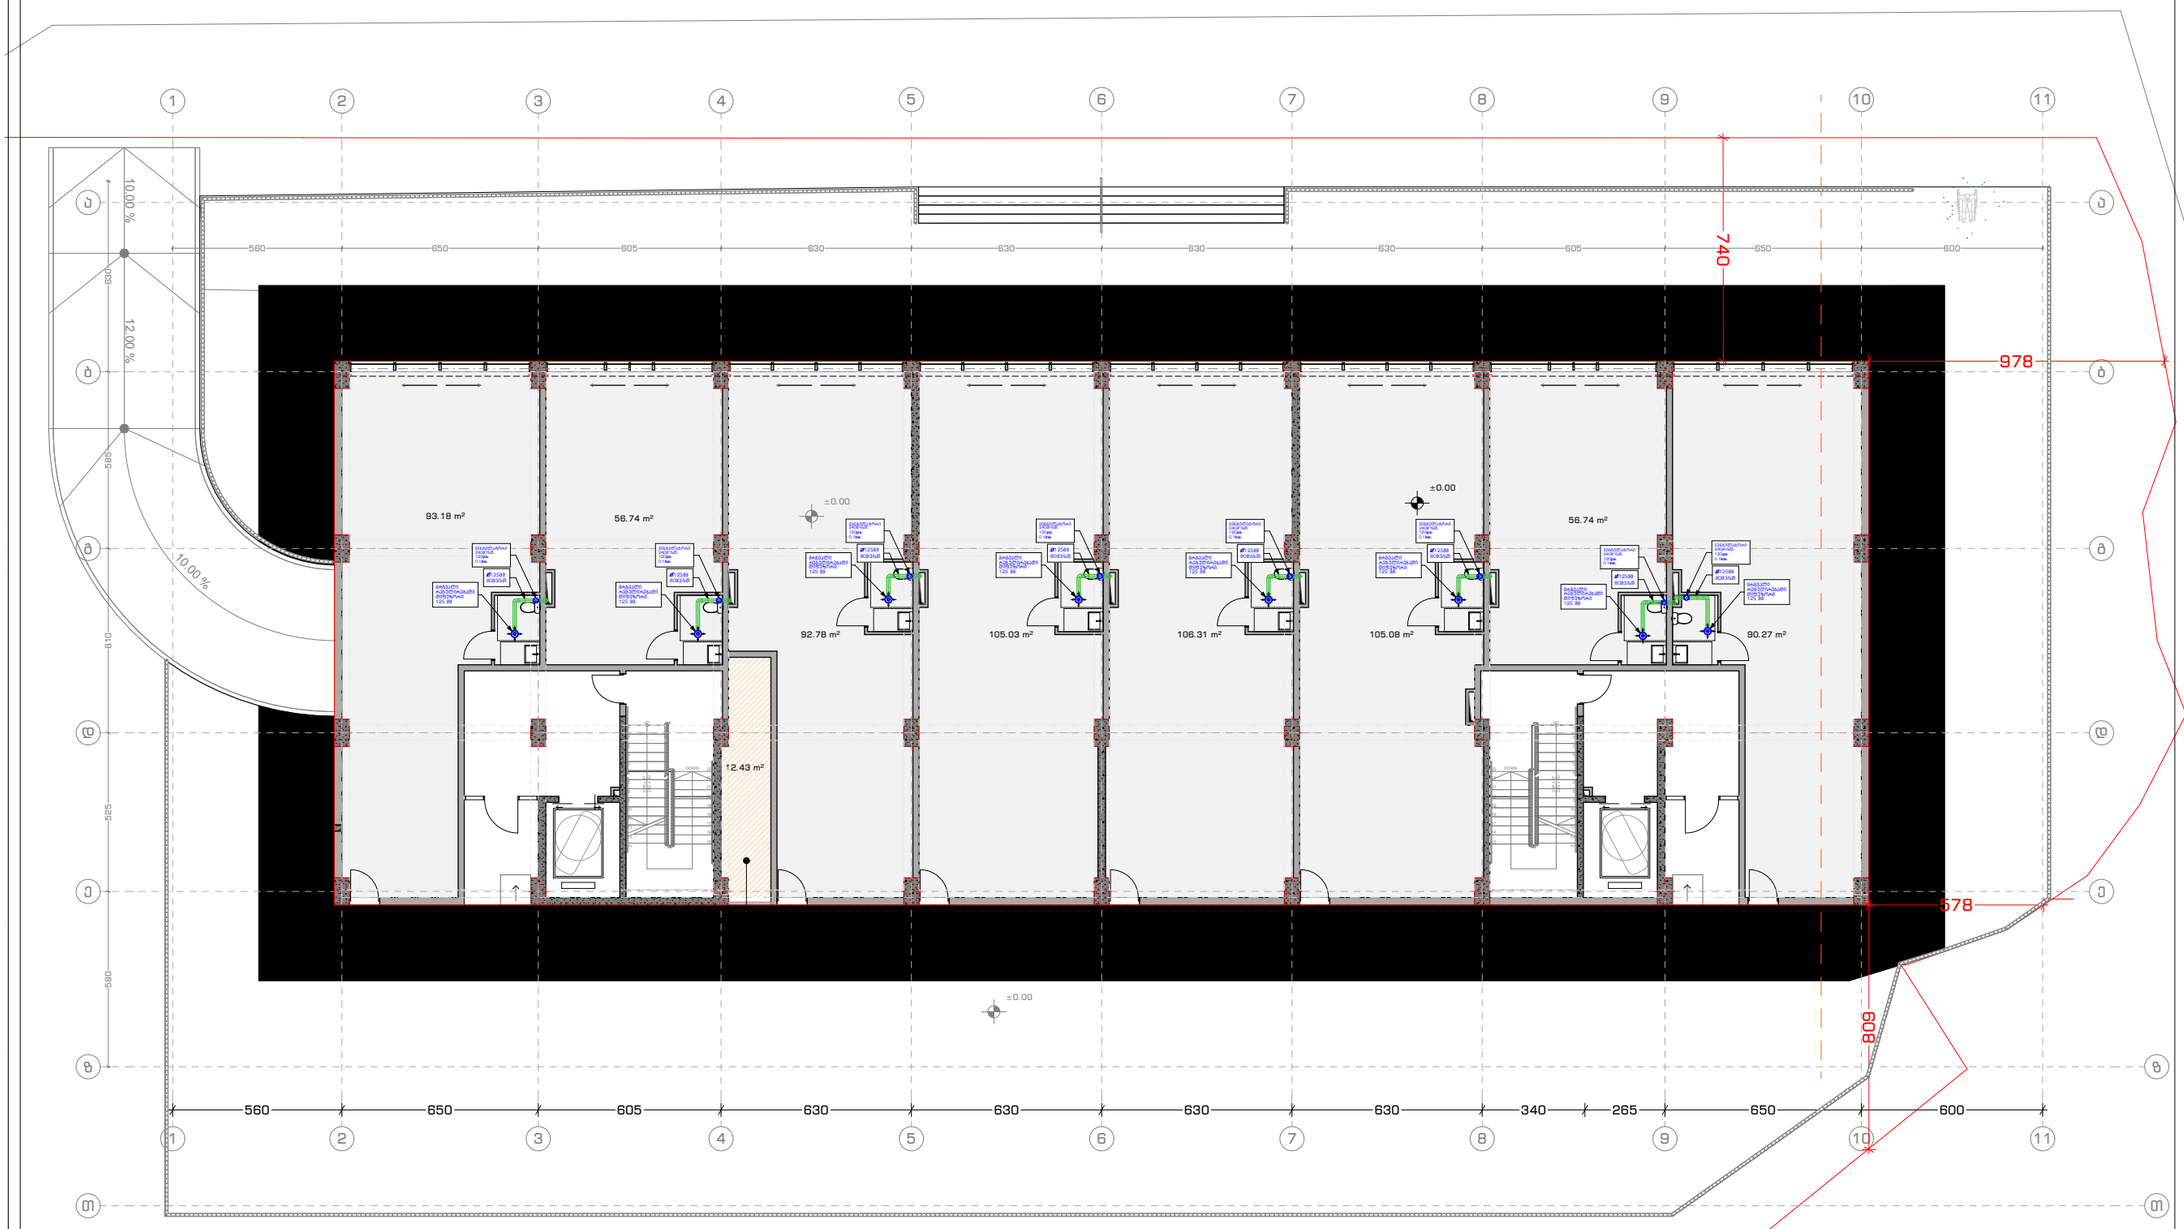

ARCHSPACE

ARCHITECTURAL COMPANY
ID: # 404544962
TEL.: (+995 32) 222 24 42
E-mail: office@archspace.ge

პროექტის დასახელება

მისამართი

დამკვეთი

ექსპლიკაცია

პირობითი აღნიშვნები

მინა	
კედელი	
კოლონა	
ეზოს საფარი	
საკადასტრო საზღვარი	
ნიშნული	
ღერძის ხაზი	
ჭრილის ხაზი	

შენიშვნა

პროექტის ავტორი:


მთ. არქიტექტორი	გ. ქიტესაშვილი
არქიტექტორი	გ. პანიაშვილი

ნახაზის დასახელება:

ხაზოვანი მასშტაბი

0 1 2 3 4 5 m
1:100

გვერდის ზომა	A3
თარიღი	18/12/2024

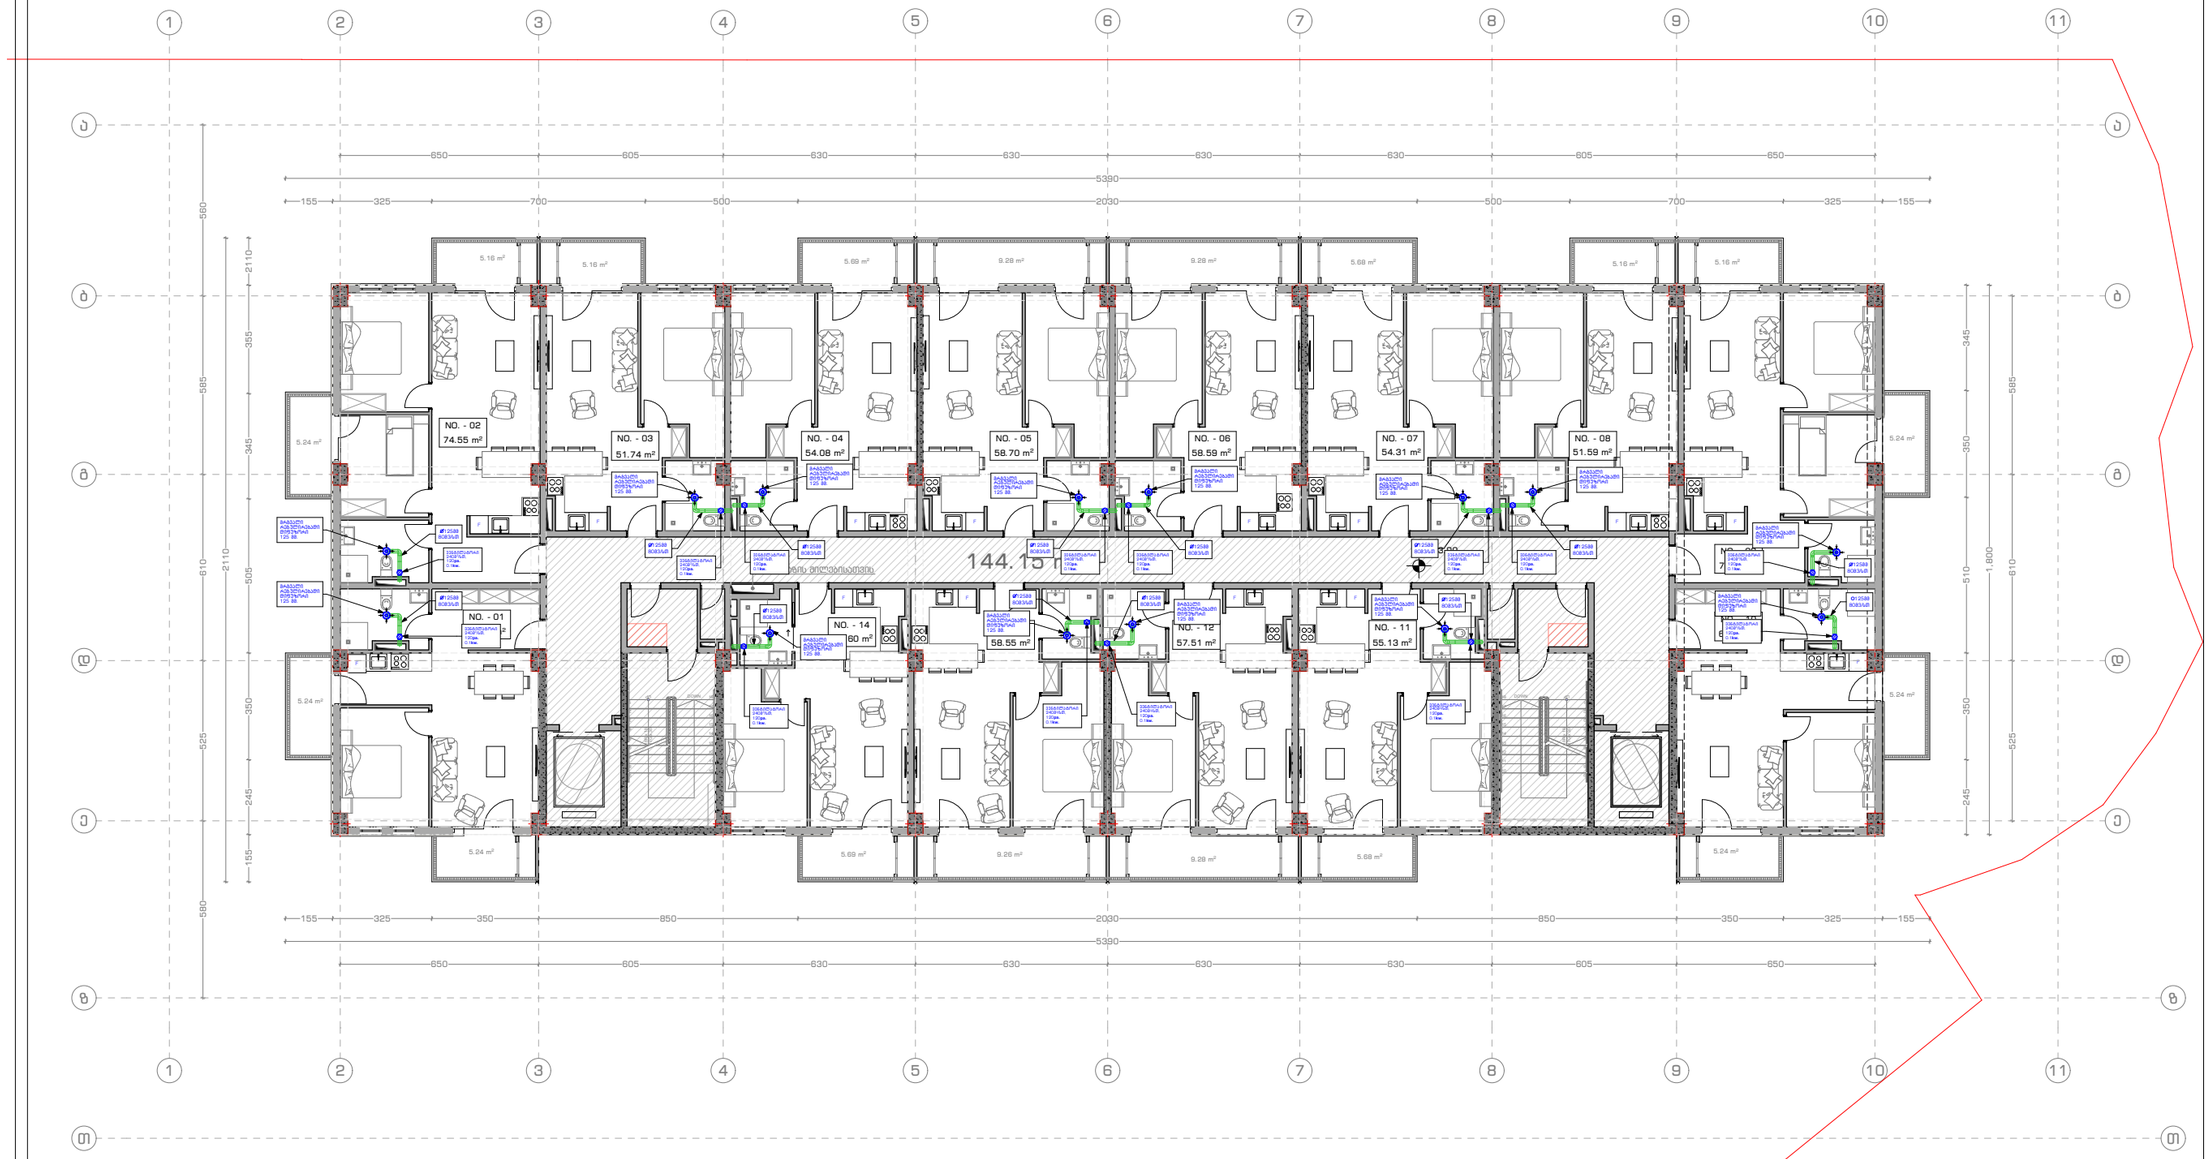

ARCHSPACE

ARCHITECTURAL COMPANY
ID: # 404544962
TEL.: (+995 32) 222 24 42
E-mail: office@archspace.ge

პროექტის დასახელება

მისამართი

დამკვეთი

ექსპლიკაცია

პირობითი აღნიშვნები

მიწა	
კედელი	
კოლონა	
ეზოს საფარი	
საკადასტრო საზღვარი	
ნიშნული	
ღერძის ხაზი	
ჭრილის ხაზი	

შენიშვნა

პროექტის ავტორი:

მთ. არქიტექტორი	გ. ქიტესაშვილი
არქიტექტორი	გ. ჯანიაშვილი

ნახაზის დასახელება:

ხაზოვანი მასშტაბი

0 1 2 3 4 5 m
1:100

გვერდის ზომა	A3
თარიღი	18/12/2024



ARCHSPACE

ARCHITECTURAL COMPANY
ID: # 404544962
TEL.: (+995 32) 222 24 42
E-mail: office@archspace.ge

პროექტის დასახელება

მისამართი

დამკვეთი

ექსპლიკაცია

პირობითი აღნიშვნები

მინა	
კედელი	
კოლონა	
ეზოს საფარი	
საკადასტრო საზღვარი	
ნიშნული	
ღერძის ხაზი	
ჭრილის ხაზი	

შენიშვნა

პროექტის ავტორი:


მთ. არქიტექტორი	გ. ქიტესაშვილი
არქიტექტორი	გ. ჯანიაშვილი

ნახაზის დასახელება:

ხაზოვანი მასშტაბი

0 1 2 3 4 5 m
1:100

გვერდის ზომა	A3
თარიღი	18/12/2024

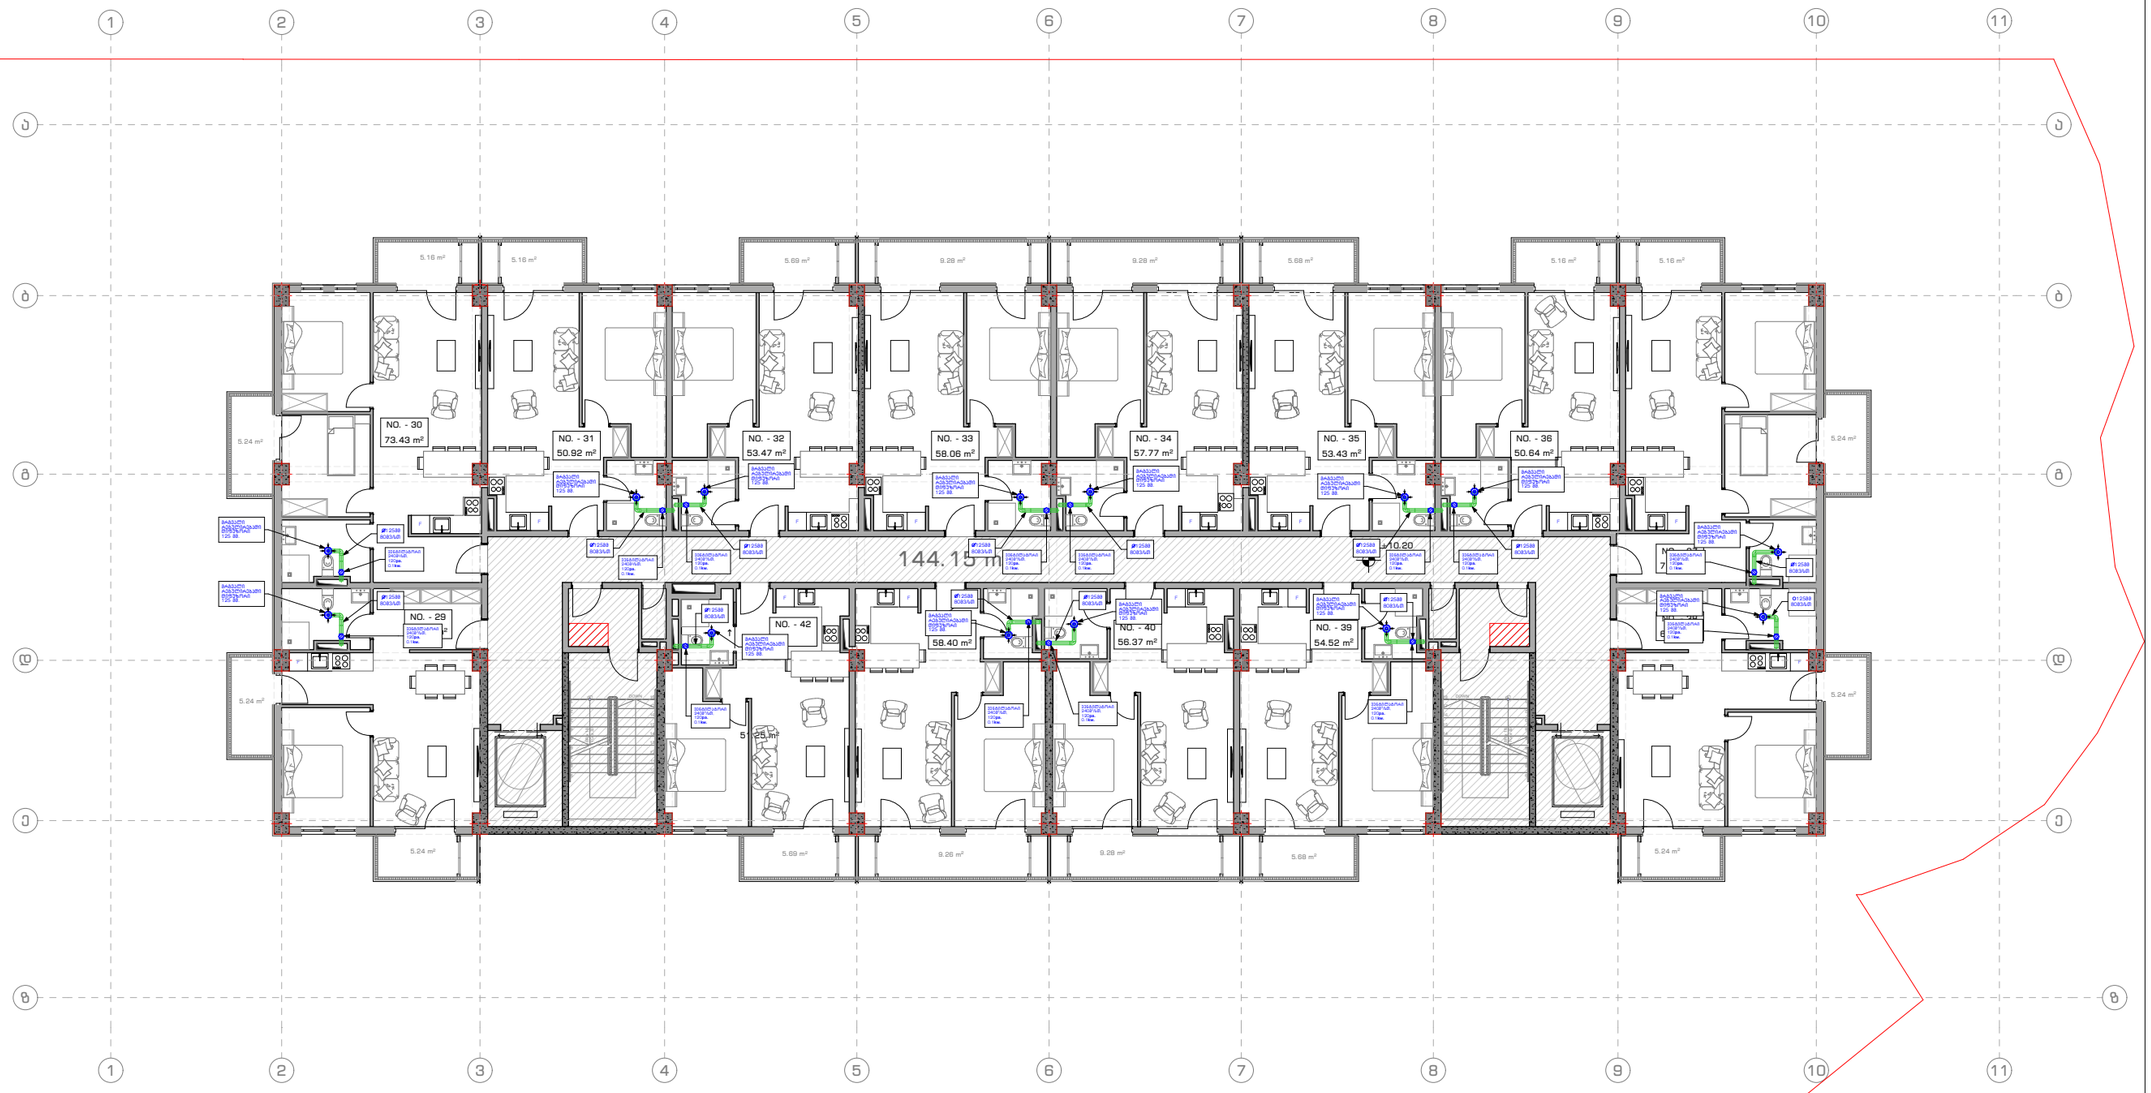

ARCHSPACE

ARCHITECTURAL COMPANY
ID: # 404544962
TEL.: (+995 32) 222 24 42
E-mail: office@archspace.ge

პროექტის დასახელება

მისამართი

დამკვეთი

ექსპლიკაცია

პირობითი აღნიშვნები

მიწა	
კედელი	
კოლონა	
ეზოს საფარი	
საკადასტრო საზღვარი	
ნიშნული	
ღერძის ხაზი	
ჭრილის ხაზი	

შენიშვნა

პროექტის ავტორი:

მთ. არქიტექტორი	გ. ქიტესაშვილი
არქიტექტორი	გ. ჯანიაშვილი

ნახაზის დასახელება:

ხაზოვანი მასშტაბი

0 1 2 3 4 5 m
1:100

გვერდის ზომა	A3
თარიღი	18/12/2024



ARCHSPACE

ARCHITECTURAL COMPANY
ID: # 404544962
TEL.: (+995 32) 222 24 42
E-mail: office@archspace.ge

პროექტის დასახელება

მისამართი

დამკვეთი

ექსპლიკაცია

პირობითი აღნიშვნები

მიწა	
კედელი	
კოლონა	
ეზოს საფარი	
საკადასტრო საზღვარი	
ნიშნული	
ღერძის ხაზი	
ჭრილის ხაზი	

შენიშვნა

პროექტის ავტორი:


მთ. არქიტექტორი	გ. ქიტესაშვილი
არქიტექტორი	გ. ჯანიაშვილი

ნახაზის დასახელება:

ხაზოვანი მასშტაბი

0 1 2 3 4 5 m
1:100

გვერდის ზომა	A3
თარიღი	18/12/2024

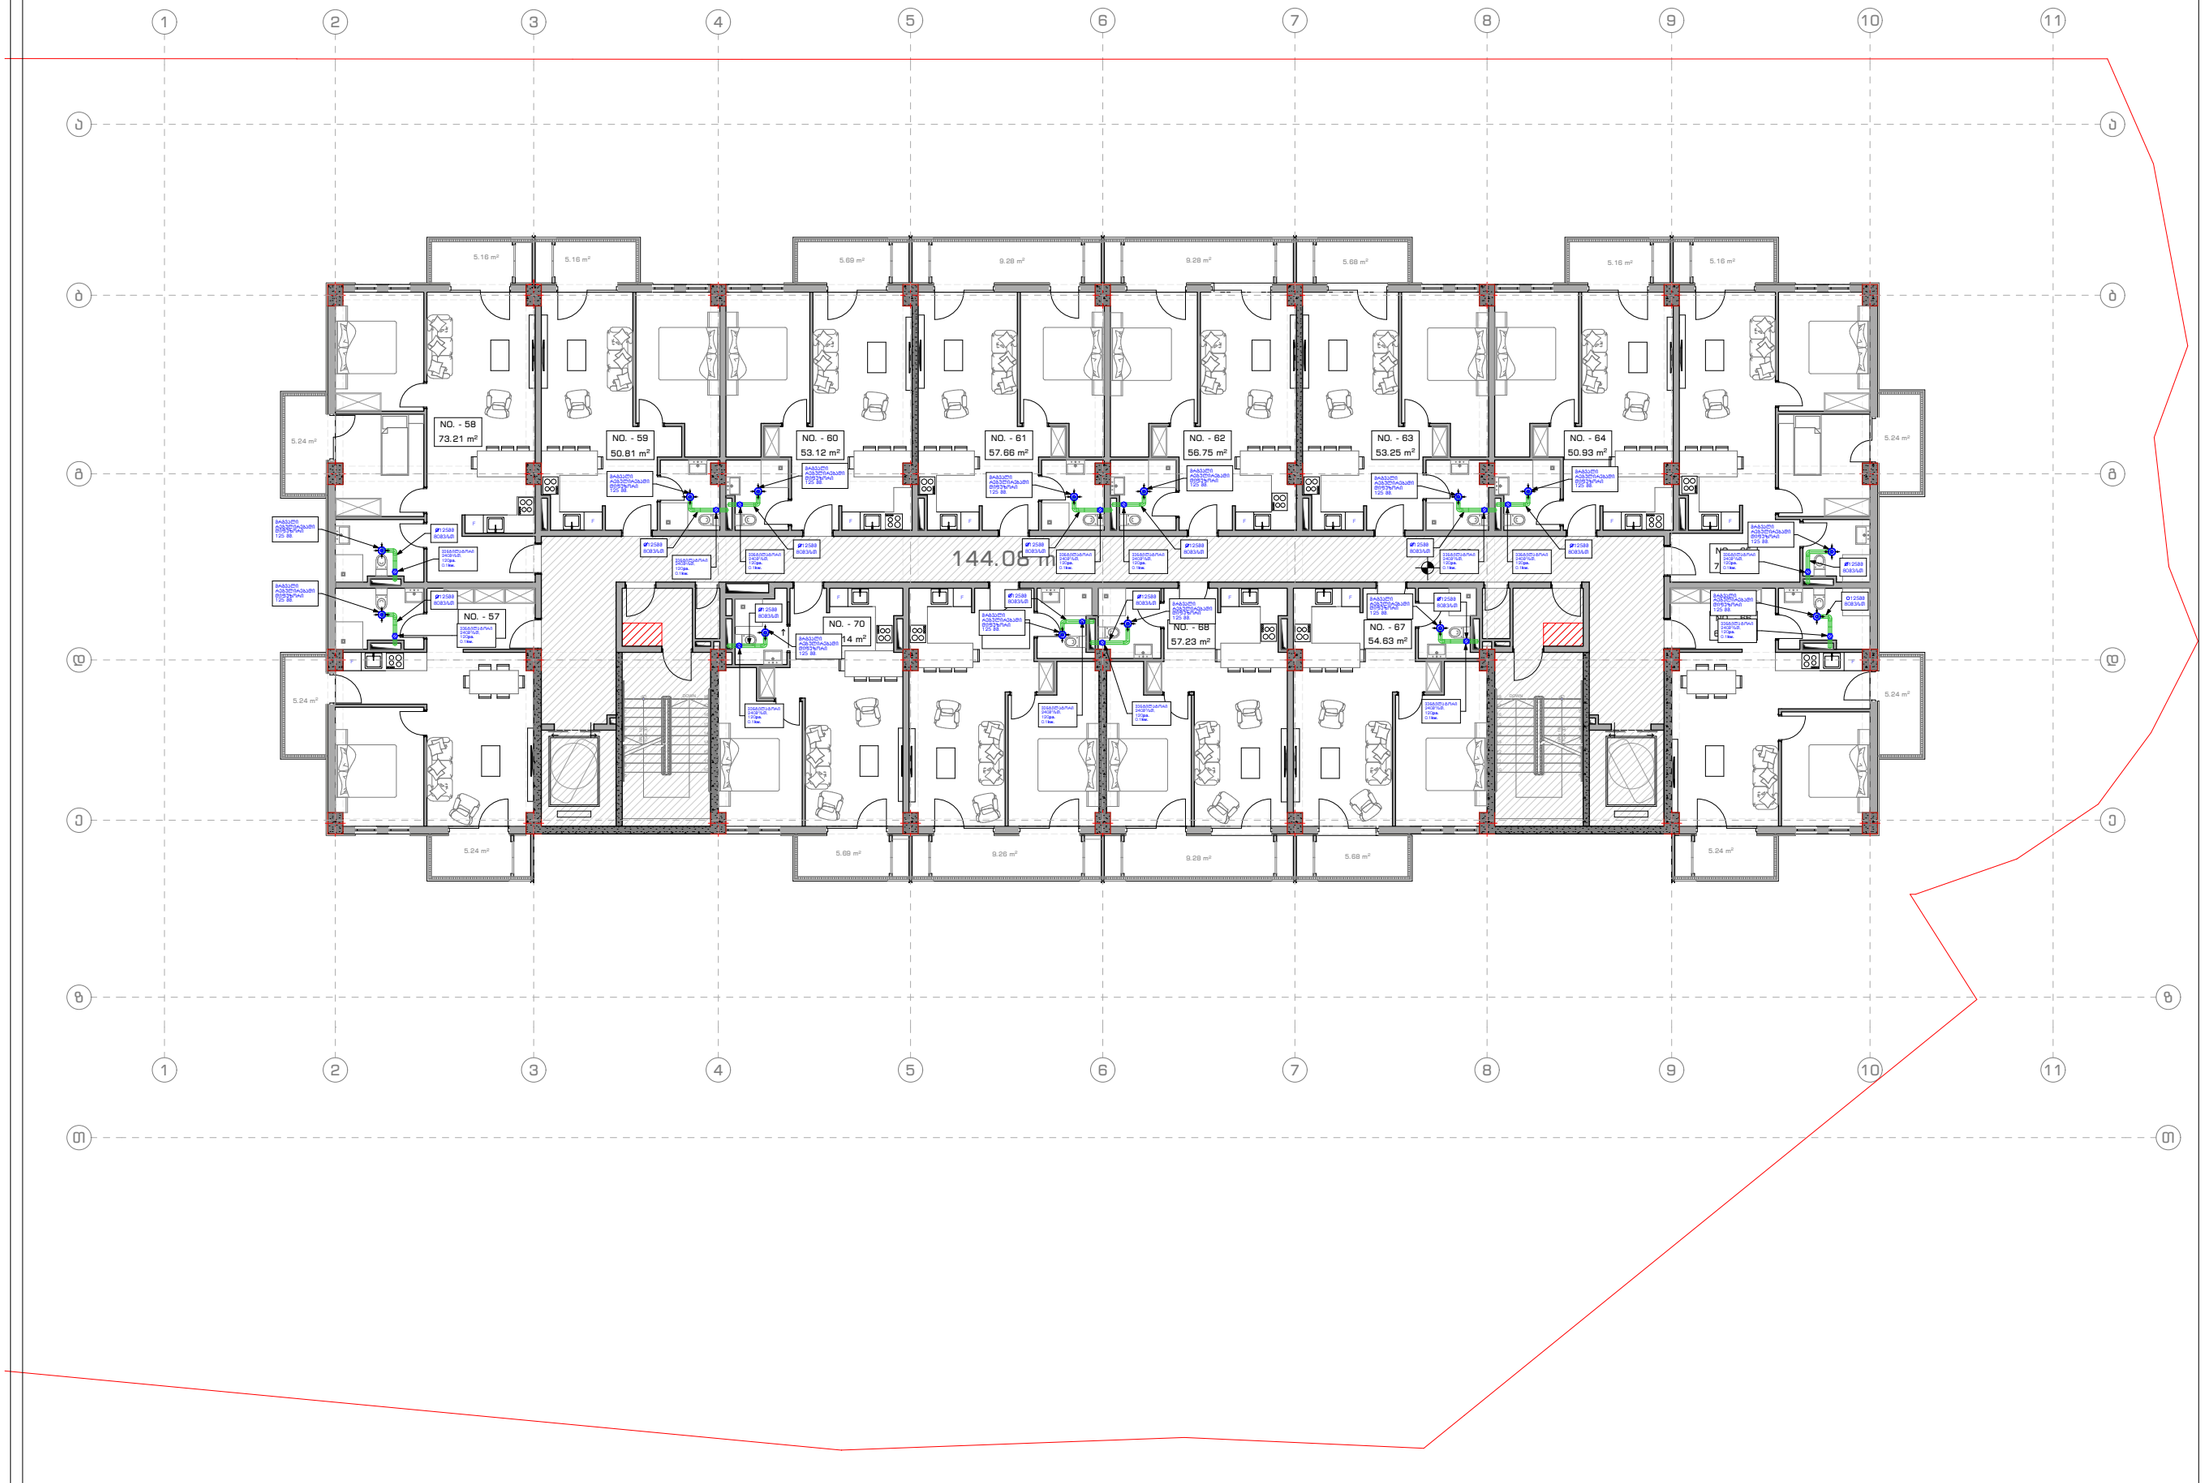

ARCHSPACE

ARCHITECTURAL COMPANY
ID: # 404544962
TEL.: (+995 32) 222 24 42
E-mail: office@archspace.ge

პროექტის დასახელება

მისამართი

დამკვეთი

ექსპლიკაცია

პირობითი აღნიშვნები

მინა	
კედელი	
კოლონა	
ეზოს საფარი	
საკადასტრო საზღვარი	
ნიშნული	
ღერძის ხაზი	
ჭრილის ხაზი	

შენიშვნა

პროექტის ავტორი:

მთ. არქიტექტორი	გ. ქიტესაშვილი
არქიტექტორი	გ. ჯანიაშვილი

ნახაზის დასახელება:

ხაზოვანი მასშტაბი

0 1 2 3 4 5 m
1:100

გვერდის ზომა	A3
თარიღი	18/12/2024



ARCHSPACE

ARCHITECTURAL COMPANY
ID: # 404544962
TEL.: (+995 32) 222 24 42
E-mail: office@archspace.ge

პროექტის დასახელება

მისამართი

დამკვეთი

ექსპლიკაცია

პირობითი აღნიშვნები

მიწა	
კედელი	
კოლონა	
ეზოს საფარი	
საკადასტრო საზღვარი	
ნიშნული	
ღერძის ხაზი	
ჭრილის ხაზი	

შენიშვნა

პროექტის ავტორი:

მთ. არქიტექტორი	გ. ქიტესაშვილი
არქიტექტორი	გ. ჯანიაშვილი

ნახაზის დასახელება:

საზოვანი მასშტაბი

0 1 2 3 4 5 m
1:100

გვერდის ზომა	A3
თარიღი	18/12/2024



ARCHSPACE

ARCHITECTURAL COMPANY
ID: # 404544962
TEL.: (+995 32) 222 24 42
E-mail: office@archspace.ge

პროექტის დასახელება

მისამართი

დამკვეთი

ექსპლიკაცია

პირობითი აღნიშვნები

მიწა	
კედელი	
კოლონა	
ეზოს საფარი	
საკადასტრო საზღვარი	
ნიმნული	
ღერძის ხაზი	
ჭრილის ხაზი	

შენიშვნა

პროექტის ავტორი:

მთ. არქიტექტორი	გ. ქიტესაშვილი
არქიტექტორი	გ. ჯანიაშვილი

ნახაზის დასახელება:

ხაზოვანი მასშტაბი

0 1 2 3 4 5 m
1:100

გვერდის ზომა	A3
თარიღი	18/12/2024



ARCHSPACE

ARCHITECTURAL COMPANY
ID: # 404544962
TEL.: (+995 32) 222 24 42
E-mail: office@archspace.ge

პროექტის დასახელება

მისამართი

დამკვეთი

ექსპლიკაცია

პირობითი აღნიშვნები

მინა	
კედელი	
კოლონა	
ეზოს საფარი	
საკადასტრო საზღვარი	
ნიშნული	
ღერძის ხაზი	
ჭრილის ხაზი	

შენიშვნა

პროექტის ავტორი:

მთ. არქიტექტორი	გ. ქიტესაშვილი
არქიტექტორი	გ. ჯანიაშვილი

ნახაზის დასახელება:

ხაზოვანი მასშტაბი

0 1 2 3 4 5 m
1:100

გვერდის ზომა	A3
თარიღი	18/12/2024

ქ.თბილისი, ე. ვირსალაძის ქუჩა ს.კ. 01.17.14.010.017 მრავალბინიანი საცხოვრებელი სახლის პროექტი

წყალსადენის შიდა ქსელი

ქ.თბილისი 2024წ.



ARCHSPACE

ARCHITECTURAL COMPANY
ID: # 404544962
TEL.: (+995 32) 222 24 42
E-mail: office@archspace.ge

პროექტის დასახელება

მისამართი

დამკვეთი

ექსპლიკაცია

პირობითი აღნიშვნები

მინა	
კედელი	
კოლონა	
ეზოს საფარი	
საკადასტრო საზღვარი	
ნიშნული	
ღერძის ხაზი	
ჭრილის ხაზი	

შენიშვნა

პროექტის ავტორი:

მთ. არქიტექტორი	გ. ქიტესაშვილი
არქიტექტორი	გ. პაინაშვილი


ნახაზის დასახელება:


ხაზოვანი მასშტაბი

0 1 2 3 4 5 m

1:100

გვერდის ზომა	A3
თარიღი	18/12/2024

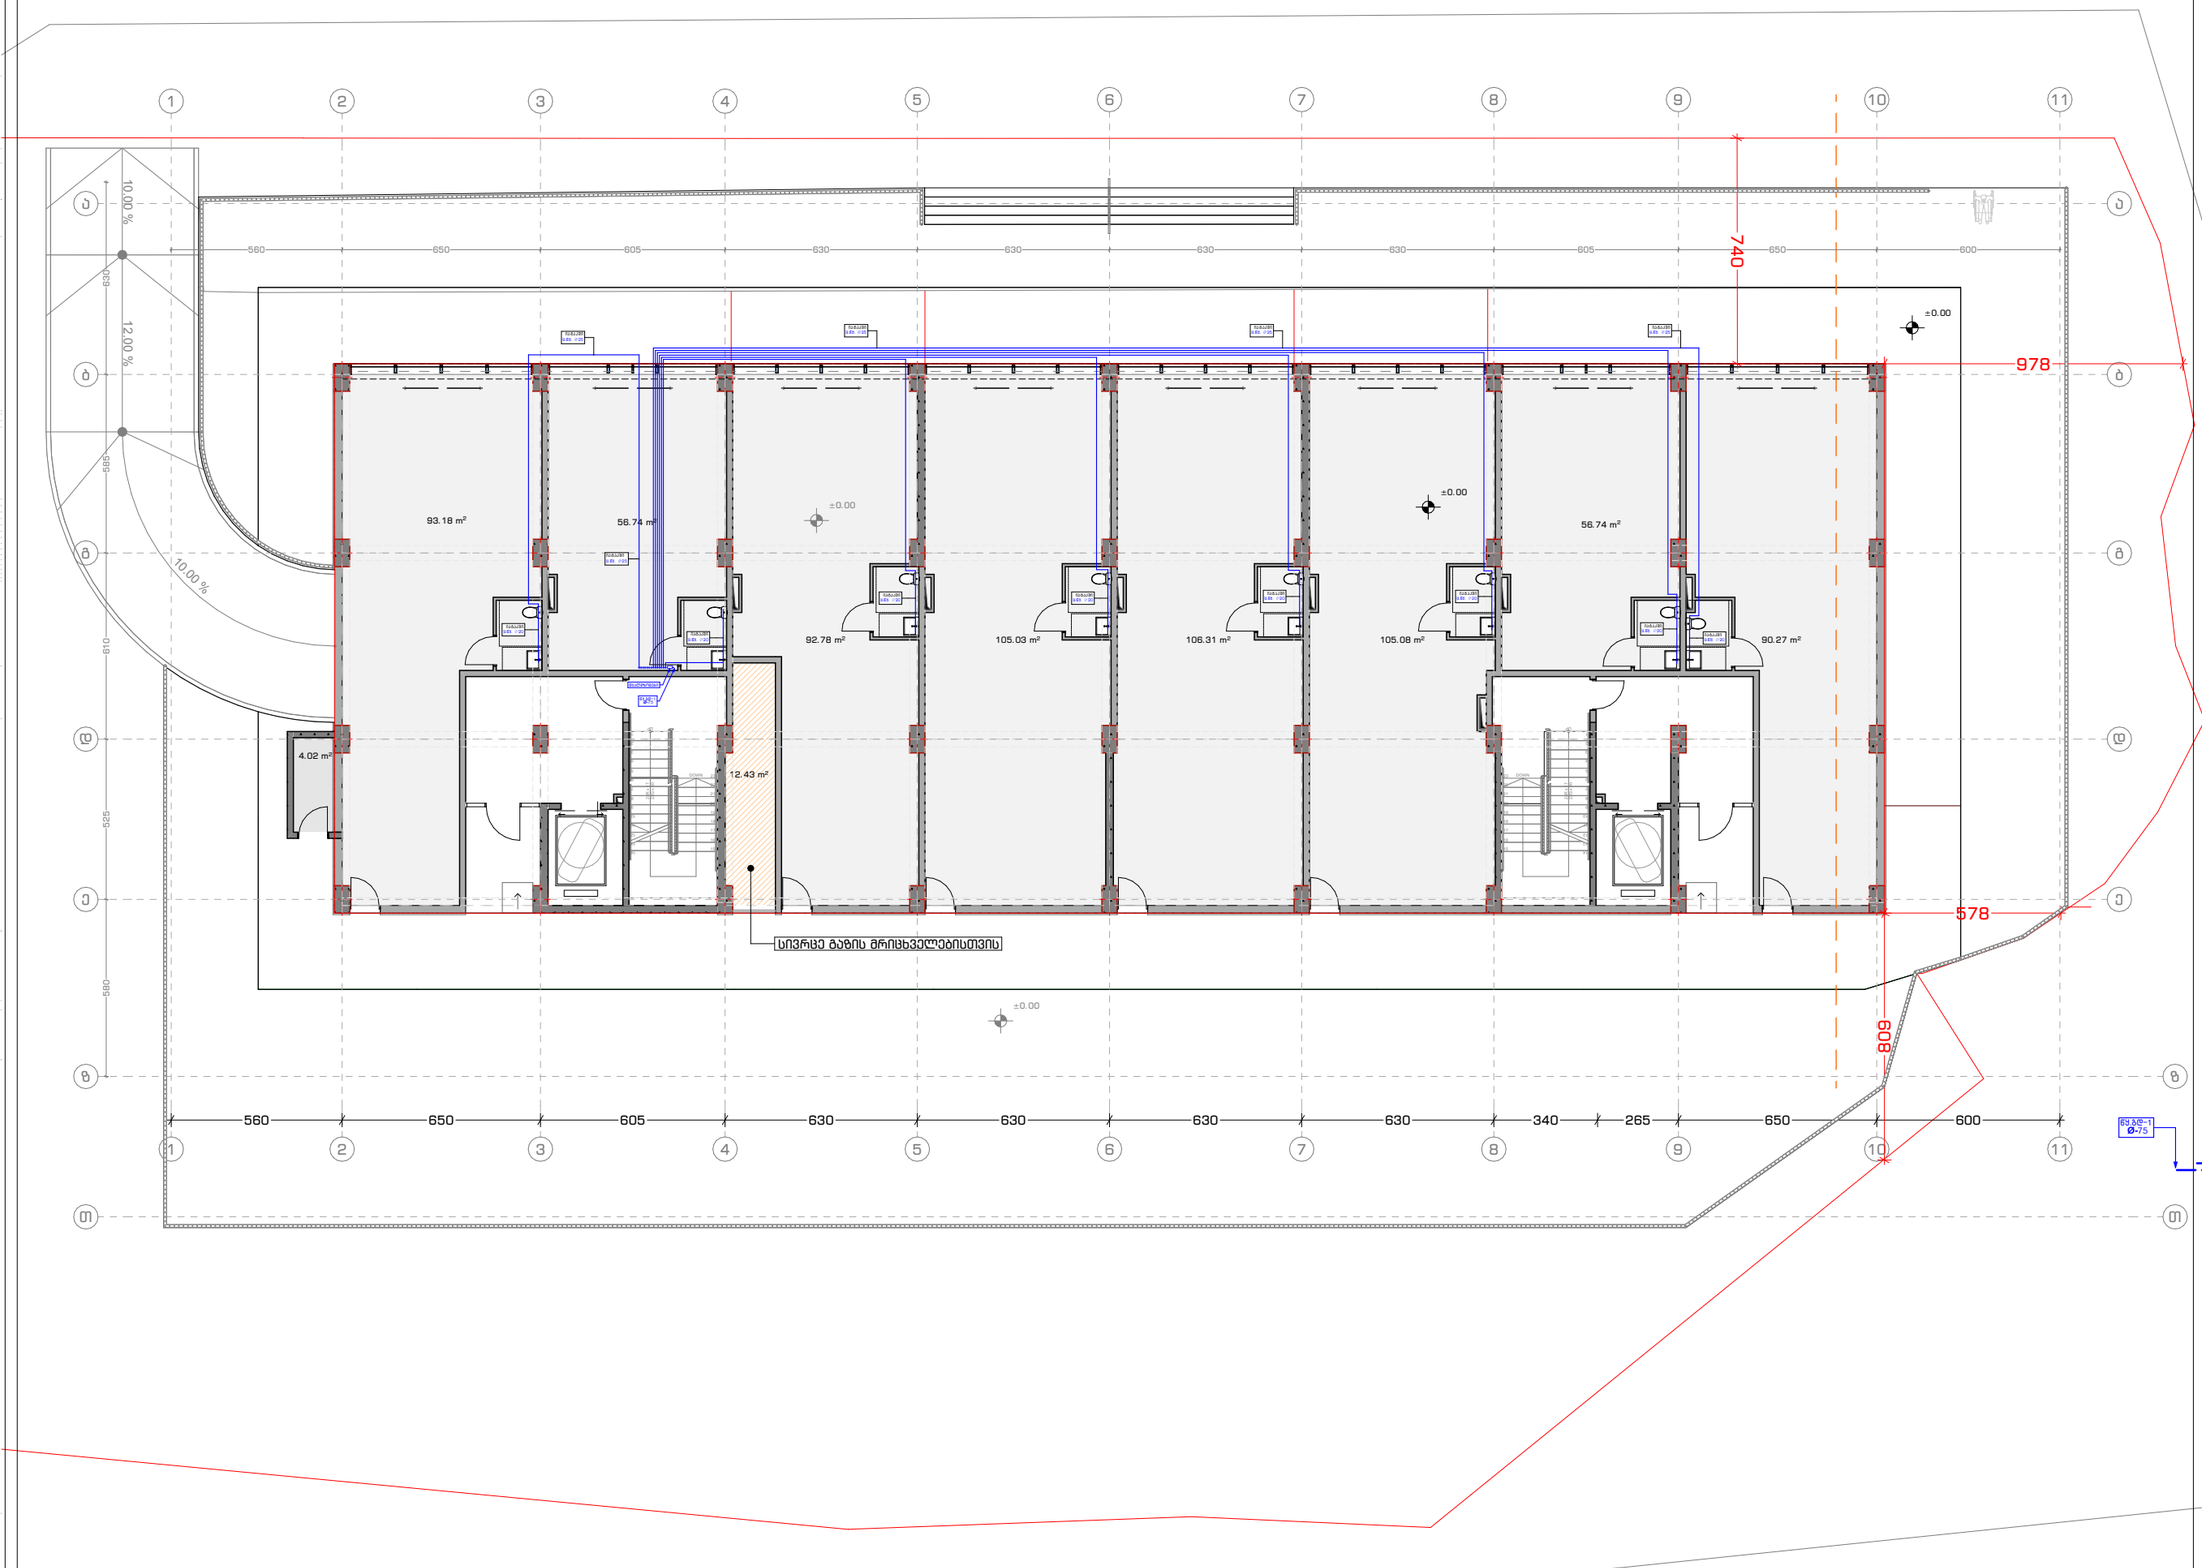
1
2
3
4
5
6
7
8
9
10
11
ა
ბ
გ
დ
ე
ვ
თ
560
650
605
630
630
630
630
605
650
600
340
265
740
978
578
809
10.00 %
12.00 %
10.00 %
630
580
610
525
580
±0.00
93.18 m²
56.74 m²
92.78 m²
105.03 m²
106.31 m²
105.08 m²
56.74 m²
90.27 m²
4.02 m²
12.43 m²
სივრცე გაზის მრიცხველებისთვის
ტექნიკური ოთახი
ტექნიკური ოთახი
ტექნიკური ოთახი

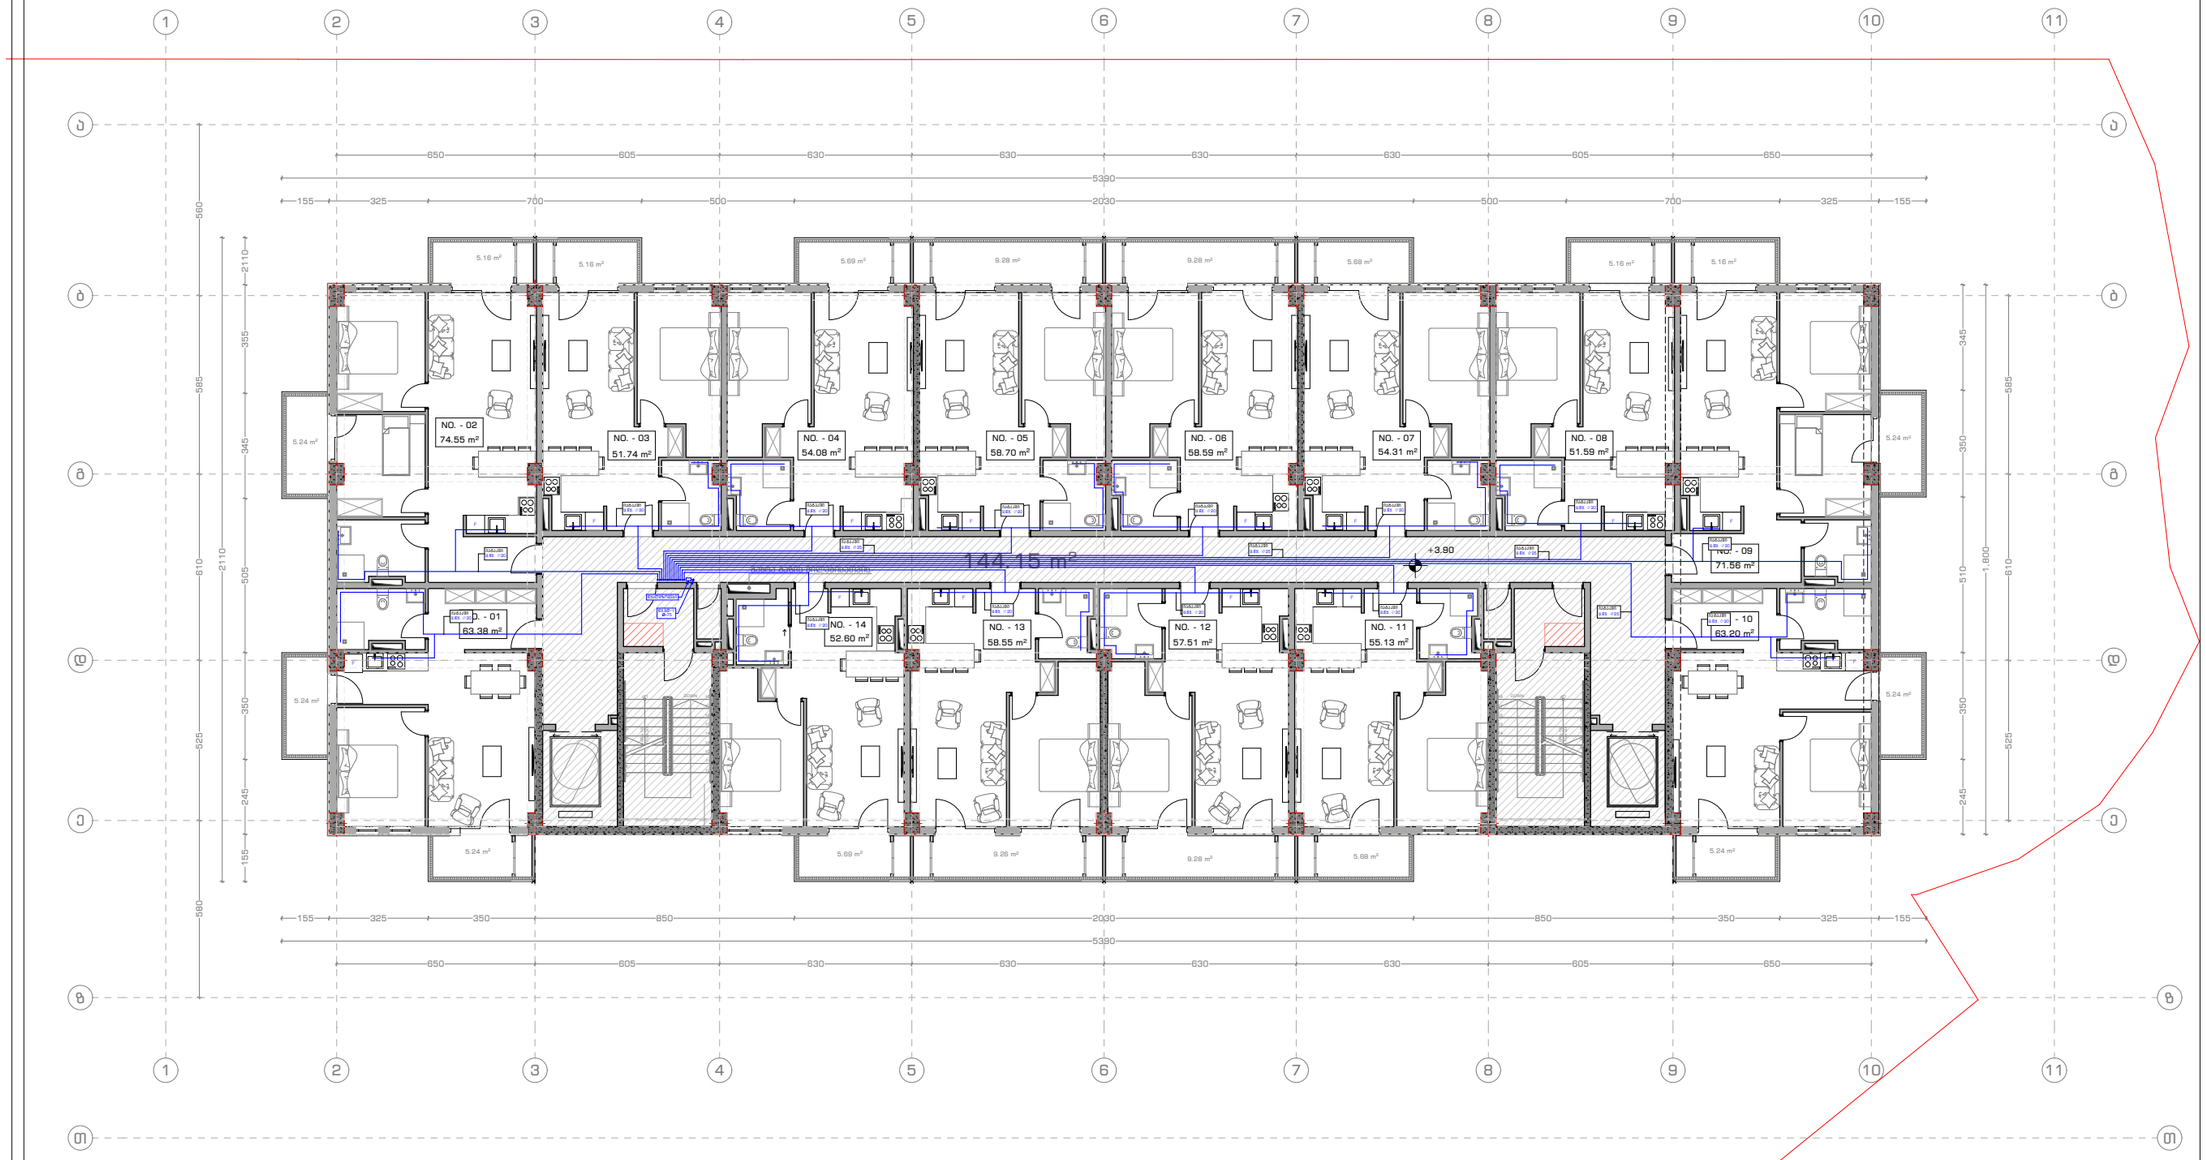

ARCHSPACE

ARCHITECTURAL COMPANY
ID: # 404544962
TEL.: (+995 32) 222 24 42
E-mail: office@archspace.ge

პროექტის დასახელება

მისამართი

დამკვეთი

ექსპლიკაცია

პირობითი აღნიშვნები

მინა	
კედელი	
კოლონა	
ეზოს საფარი	
საკადასტრო საზღვარი	
ნიშნული	
ღერძის ხაზი	
ჭრილის ხაზი	

შენიშვნა

პროექტის ავტორი:


მთ. არქიტექტორი	გ. ქიტესაშვილი
არქიტექტორი	გ. ჯანიაშვილი

ნახაზის დასახელება:

ხაზოვანი მასშტაბი

0 1 2 3 4 5 m
1:100

გვერდის ზომა	A3
თარიღი	18/12/2024

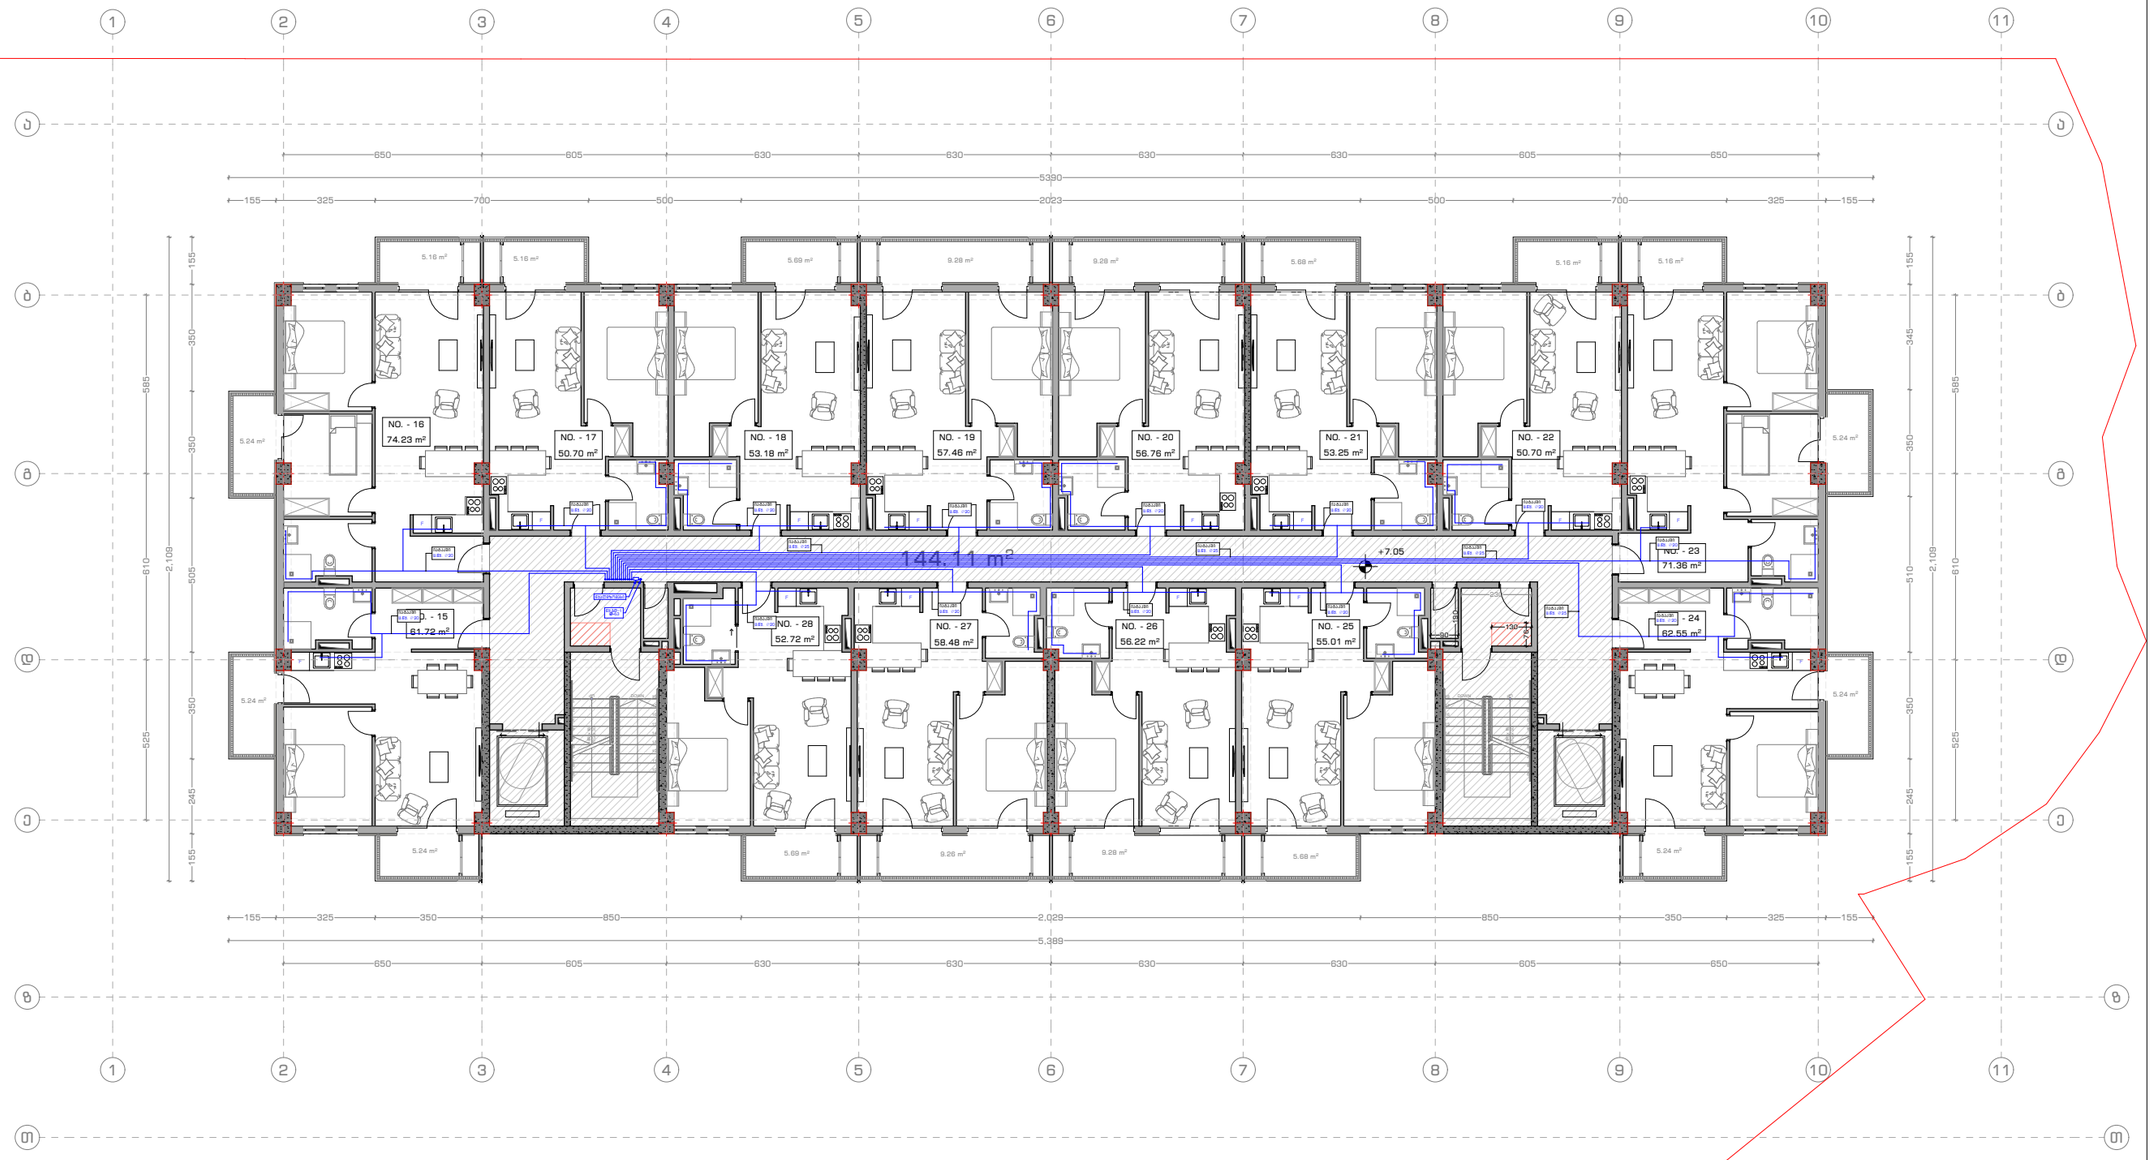

ARCHSPACE

ARCHITECTURAL COMPANY
ID: # 404544962
TEL.: (+995 32) 222 24 42
E-mail: office@archspace.ge

პროექტის დასახელება

მისამართი

დამკვეთი

ექსპლიკაცია

პირობითი აღნიშვნები

- მინა
- კედელი
- კოლონა
- ეზოს საფარი
- საკადასტრო საზღვარი
- ნიშნული
- ღერძის ხაზი
- ჭრილის ხაზი

შენიშვნა

პროექტის ავტორი:


მთ. არქიტექტორი	გ. ქიტესაშვილი
არქიტექტორი	გ. ჯანიაშვილი

ნახაზის დასახელება:

ხაზოვანი მასშტაბი

0 1 2 3 4 5 m
1:100

გვერდის ზომა	A3
თარიღი	18/12/2024

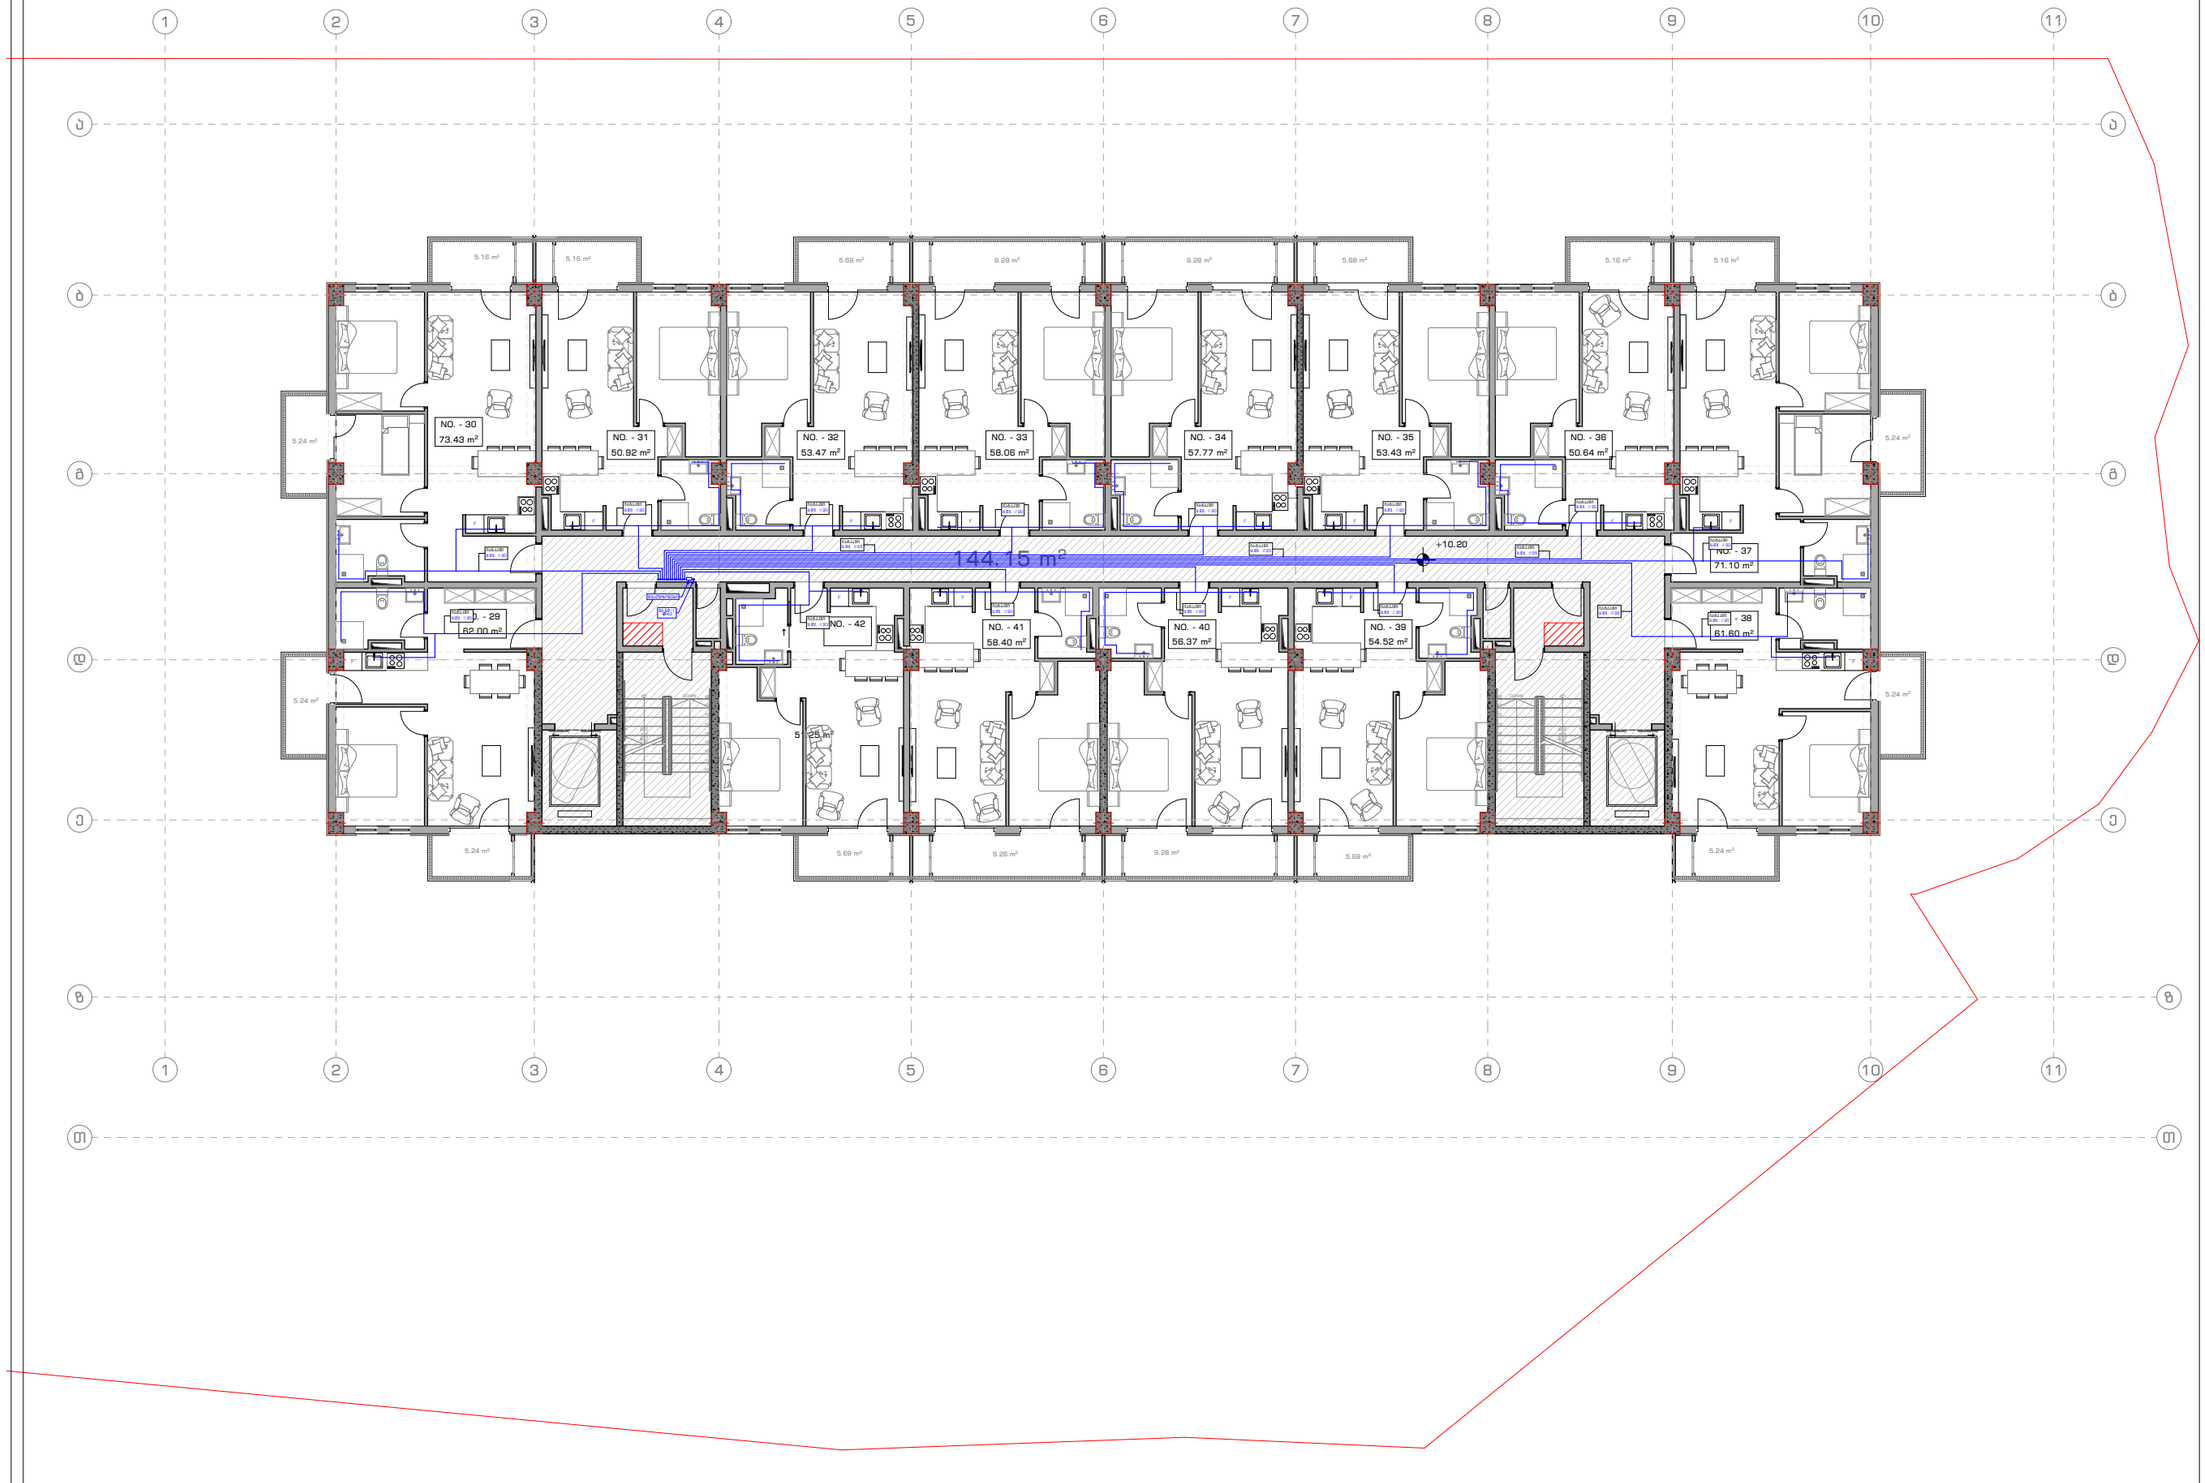

ARCHSPACE

ARCHITECTURAL COMPANY
ID: # 404544962
TEL.: (+995 32) 222 24 42
E-mail: office@archspace.ge

პროექტის დასახელება

მისამართი

დამკვეთი

ექსპლიკაცია

პირობითი აღნიშვნები

მინა	
კედელი	
კოლონა	
ეზოს საფარი	
საკადასტრო საზღვარი	
ნიშნული	
ღერძის ხაზი	
ჭრილის ხაზი	

შენიშვნა

პროექტის ავტორი:


მთ. არქიტექტორი	გ. ქიტესაშვილი
არქიტექტორი	გ. ჯანიაშვილი

ნახაზის დასახელება:

ხაზოვანი მასშტაბი

0 1 2 3 4 5 m
1:100

გვერდის ზომა	A3
თარიღი	18/12/2024

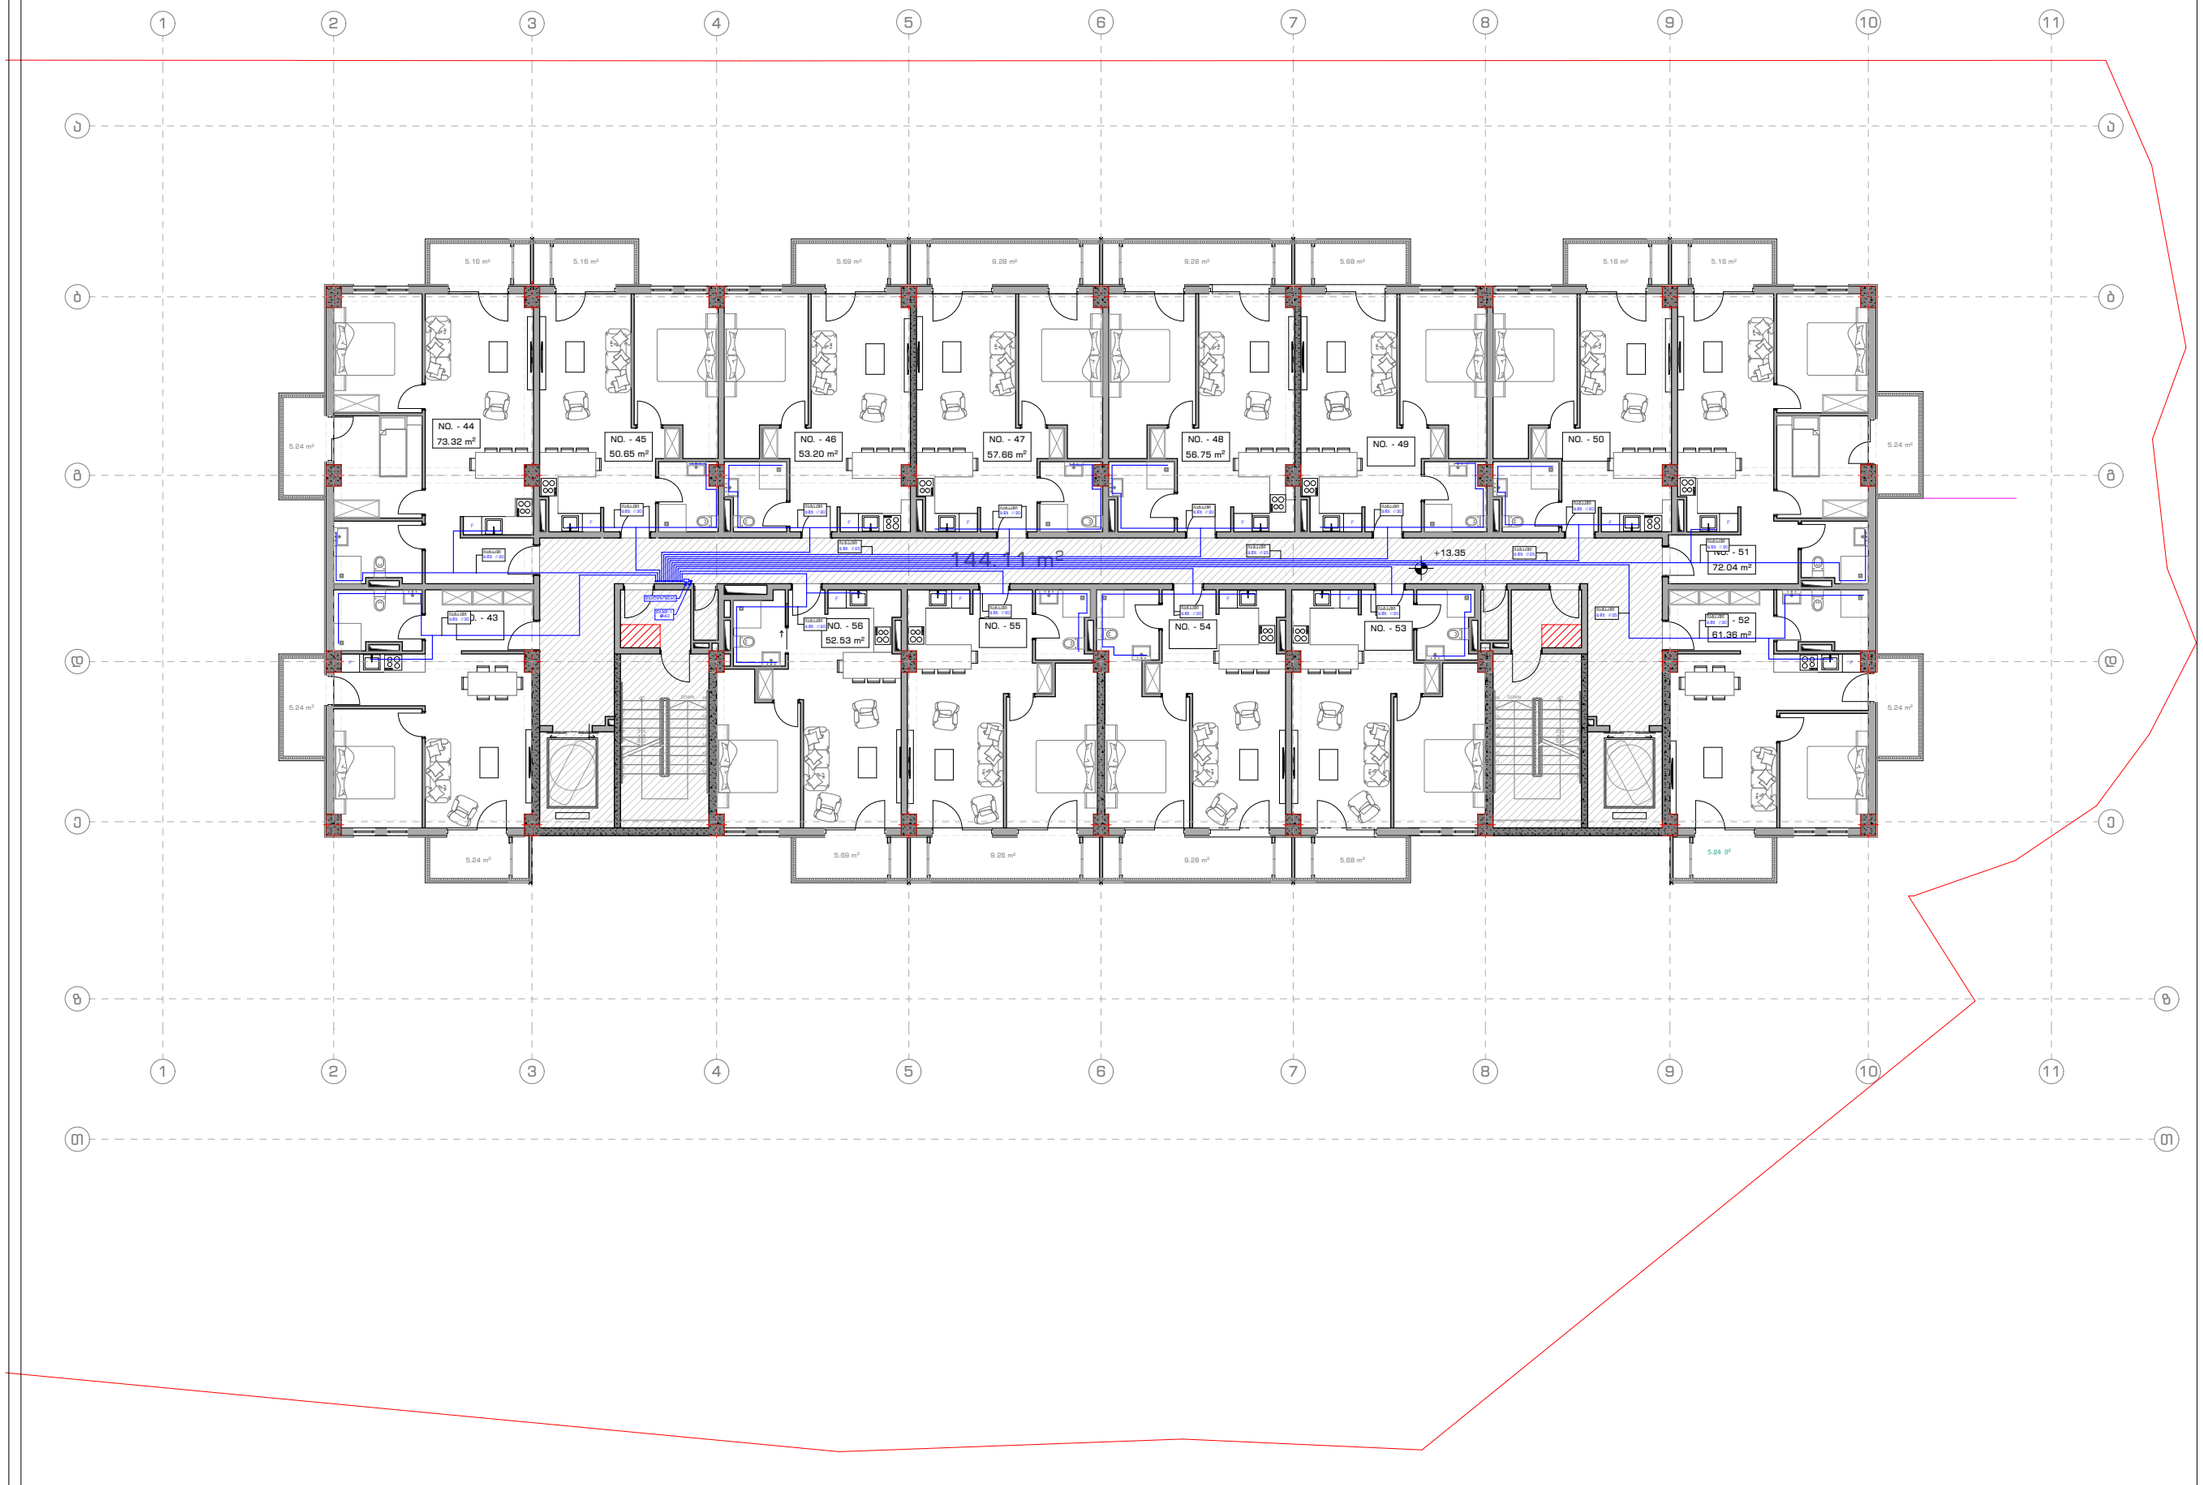

ARCHSPACE

ARCHITECTURAL COMPANY
ID: # 404544962
TEL.: (+995 32) 222 24 42
E-mail: office@archspace.ge

პროექტის დასახელება

მისამართი

დამკვეთი

ექსპლიკაცია

პირობითი აღნიშვნები

მინა	
კედელი	
კოლონა	
ეზოს საფარი	
საკადასტრო საზღვარი	
ნიშნული	
ღერძის ხაზი	
ჭრილის ხაზი	

შენიშვნა

პროექტის ავტორი:


მთ. არქიტექტორი	გ. ქიტესაშვილი
არქიტექტორი	გ. ჯანიაშვილი

ნახაზის დასახელება:

ხაზოვანი მასშტაბი

0 1 2 3 4 5 m
1:100

გვერდის ზომა	A3
თარიღი	18/12/2024

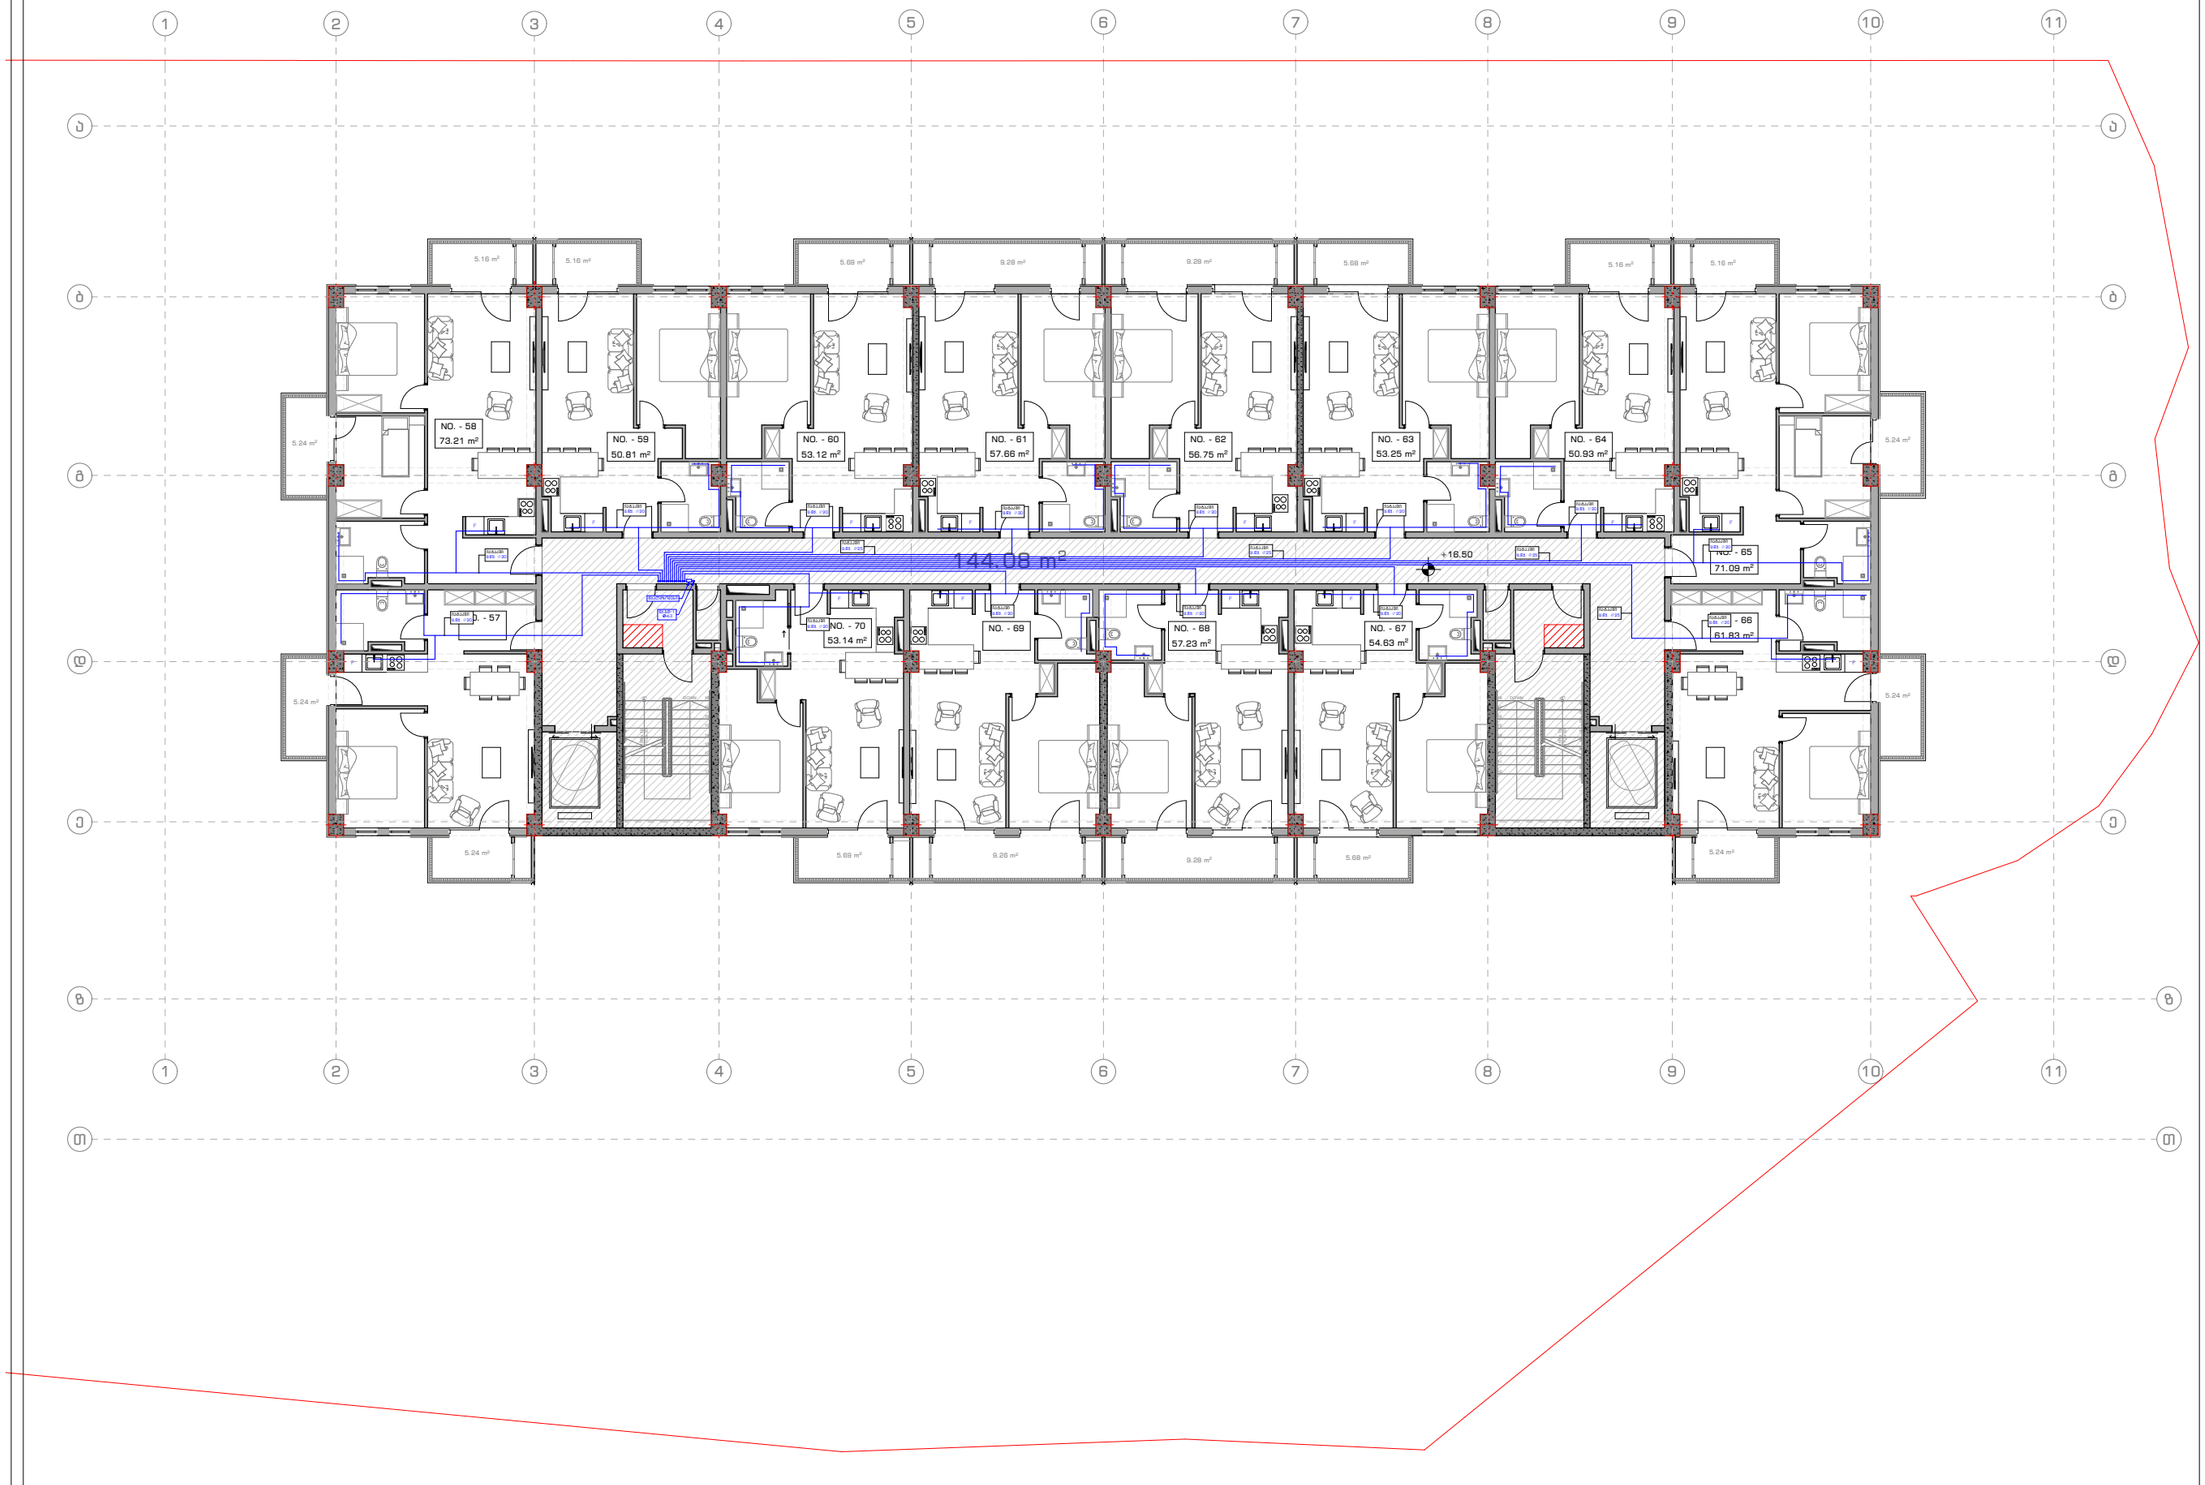

ARCHSPACE

ARCHITECTURAL COMPANY
ID: # 404544962
TEL.: (+995 32) 222 24 42
E-mail: office@archspace.ge

პროექტის დასახელება

მისამართი

დამკვეთი

ექსპლიკაცია

პირობითი აღნიშვნები

მინა	
კედელი	
კოლონა	
ეზოს საფარი	
საპროექტო საზღვარი	
ნიშნული	
ღერძის ხაზი	
ჭრილის ხაზი	

შენიშვნა

პროექტის ავტორი:


მთ. არქიტექტორი	გ. ქიტესაშვილი
არქიტექტორი	გ. ჯანიაშვილი

ნახაზის დასახელება:

ხაზოვანი მასშტაბი

0 1 2 3 4 5 m
1:100

გვერდის ზომა	A3
თარიღი	18/12/2024

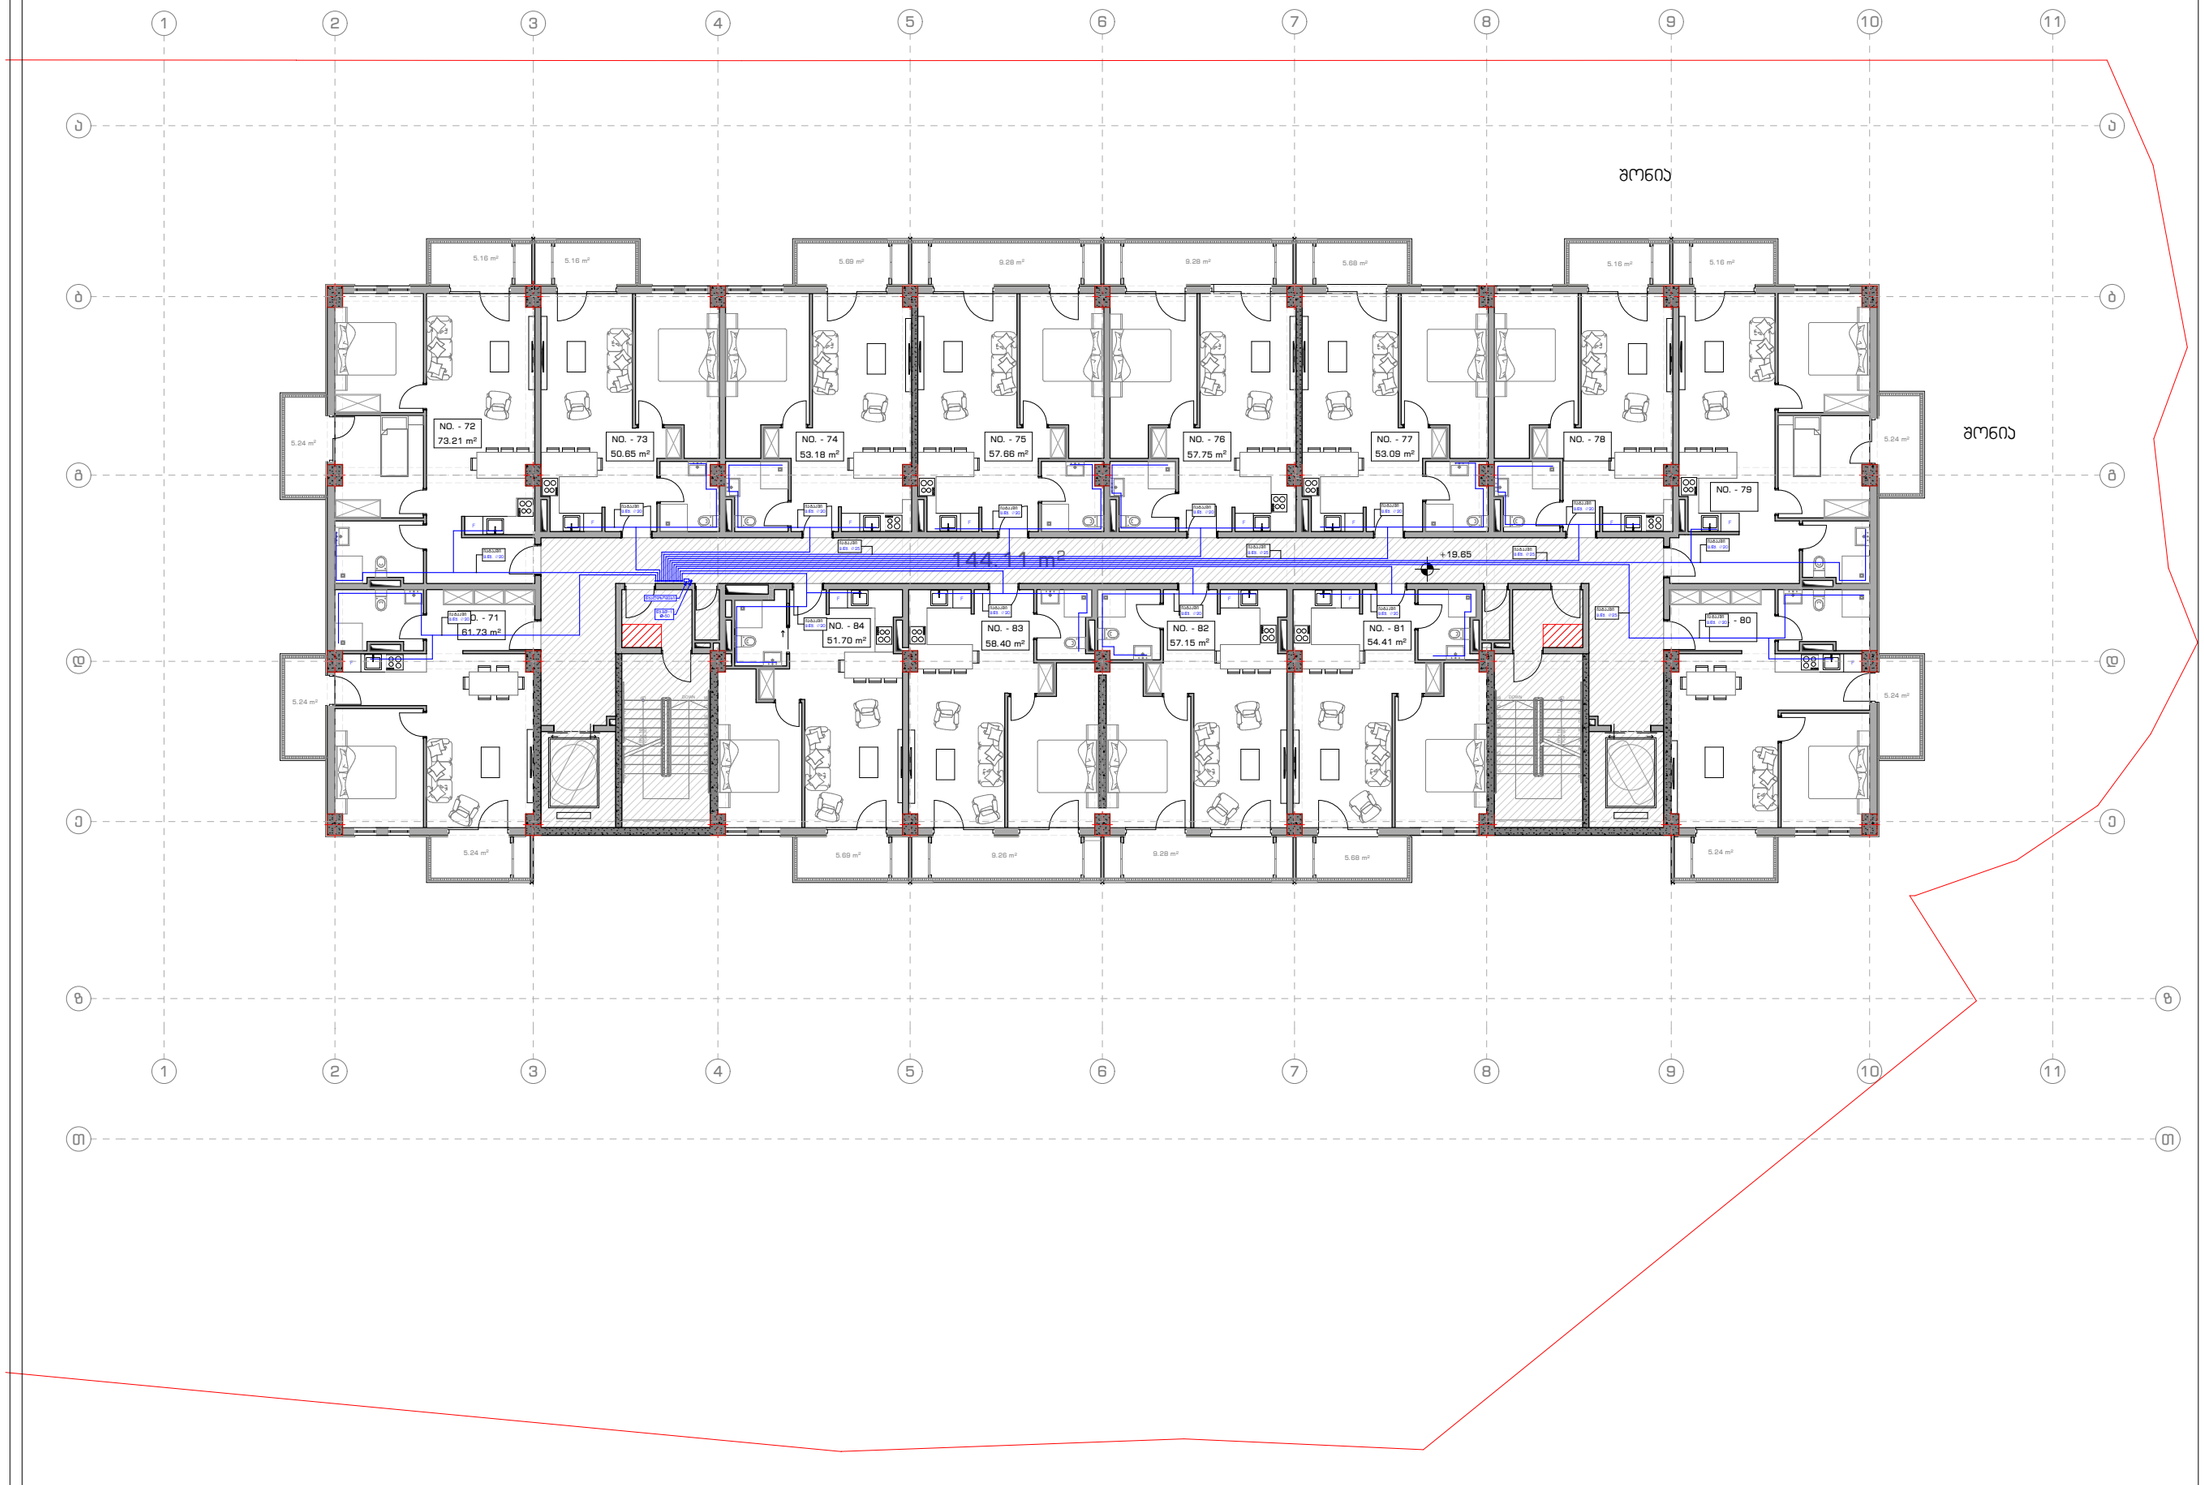

ARCHSPACE

ARCHITECTURAL COMPANY
ID: # 404544962
TEL.: (+995 32) 222 24 42
E-mail: office@archspace.ge

პროექტის დასახელება

მისამართი

დამკვეთი

ექსპლიკაცია

პირობითი აღნიშვნები

მინა	
კედელი	
კოლონა	
ეზოს საფარი	
საკადასტრო საზღვარი	
ნიშნული	
ღერძის ხაზი	
ჭრილის ხაზი	

შენიშვნა

პროექტის ავტორი:


მთ. არქიტექტორი	გ. ქიტესაშვილი
არქიტექტორი	გ. ჯანიაშვილი

ნახაზის დასახელება:

ხაზოვანი მასშტაბი

0 1 2 3 4 5 m
1:100

გვერდის ზომა	A3
თარიღი	18/12/2024

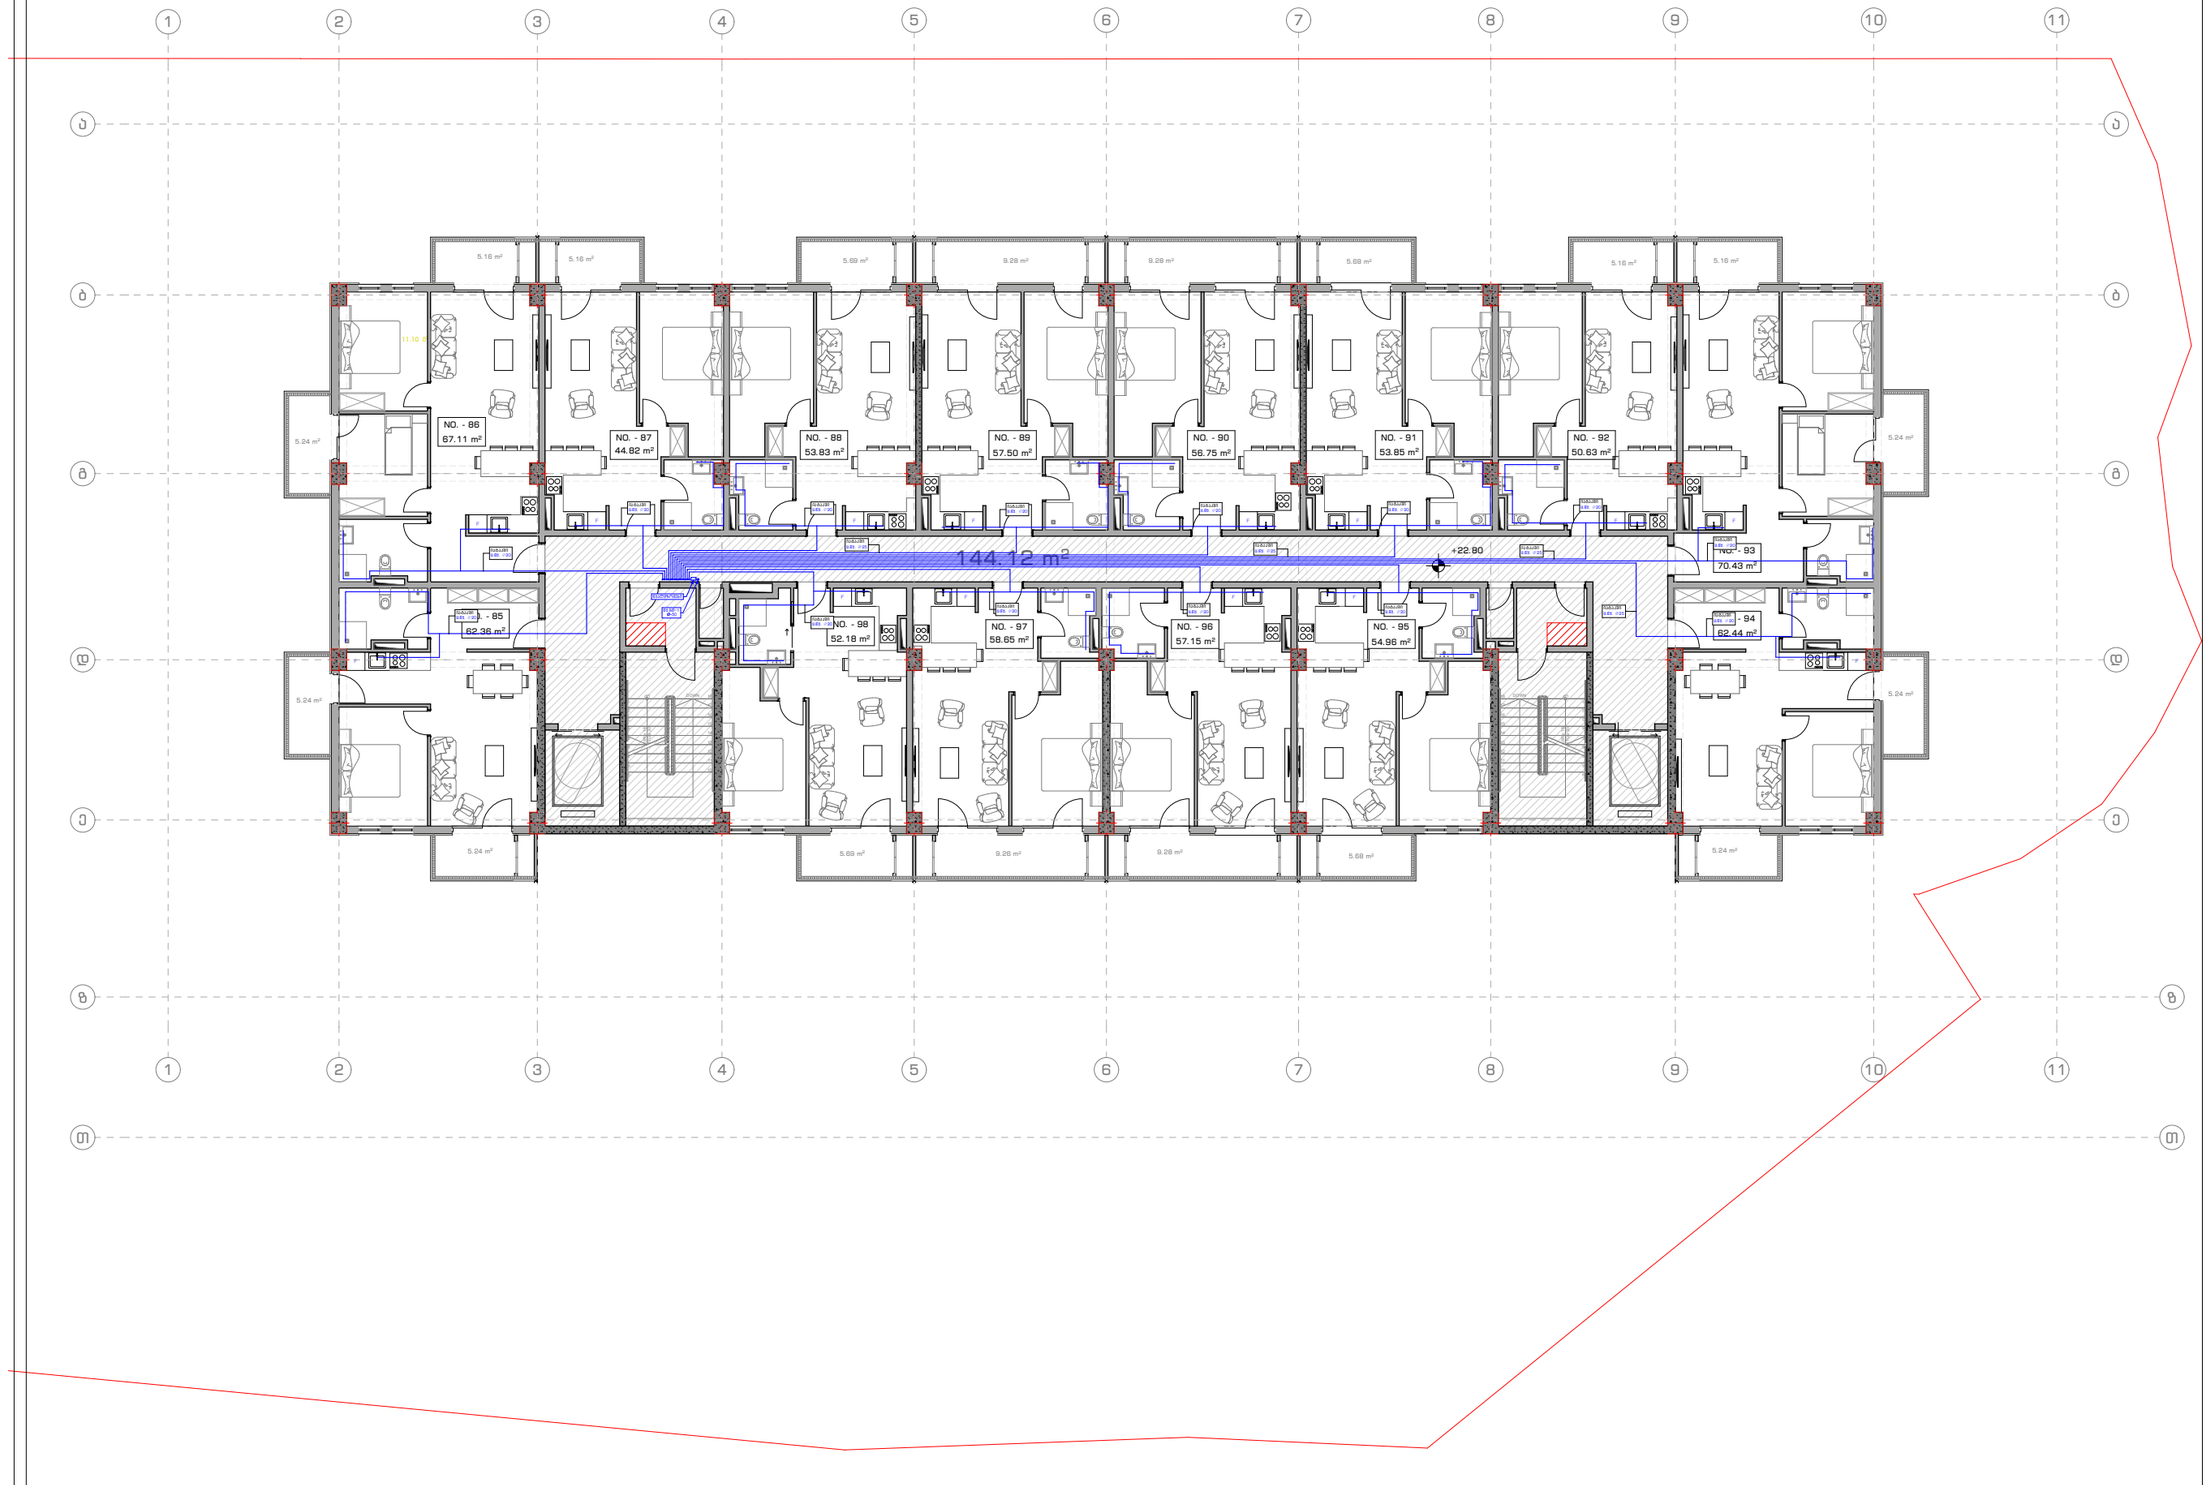

ARCHSPACE

ARCHITECTURAL COMPANY
ID: # 404544982
TEL.: (+995 32) 222 24 42
E-mail: office@archspace.ge

პროექტის დასახელება

მისამართი

დამკვეთი

ექსპლიკაცია

პირობითი აღნიშვნები

მიწა	
კედლები	
კოლონა	
ეზოს საფარი	
საპროექტო საზღვარი	
ნიშნული	
ღერძის ხაზი	
ჭრილის ხაზი	

შენიშვნა

პროექტის ავტორი:

მთ. არქიტექტორი	გ. ქიტესაშვილი
არქიტექტორი	გ. ჯანიაშვილი

ნახაზის დასახელება:

ხაზოვანი მასშტაბი

0 1 2 3 4 5 m
1:100

გვერდის ზომა	A3
თარიღი	18/12/2024



ARCHSPACE

ARCHITECTURAL COMPANY
ID: # 404544962
TEL.: (+995 32) 222 24 42
E-mail: office@archspace.ge

პროექტის დასახელება

მისამართი

დამკვეთი

ექსპლიკაცია

პირობითი აღნიშვნები

მინა	
კედელი	
კოლონა	
ეზოს საფარი	
საკადასტრო საზღვარი	
ნიშნული	
ღერძის ხაზი	
ჭრილის ხაზი	

შენიშვნა

პროექტის ავტორი:


მთ. არქიტექტორი	გ. ქიტესაშვილი
არქიტექტორი	გ. ჯანიაშვილი

ნახაზის დასახელება:

ხაზოვანი მასშტაბი

0 1 2 3 4 5 m
1:100

გვერდის ზომა	A3
თარიღი	18/12/2024

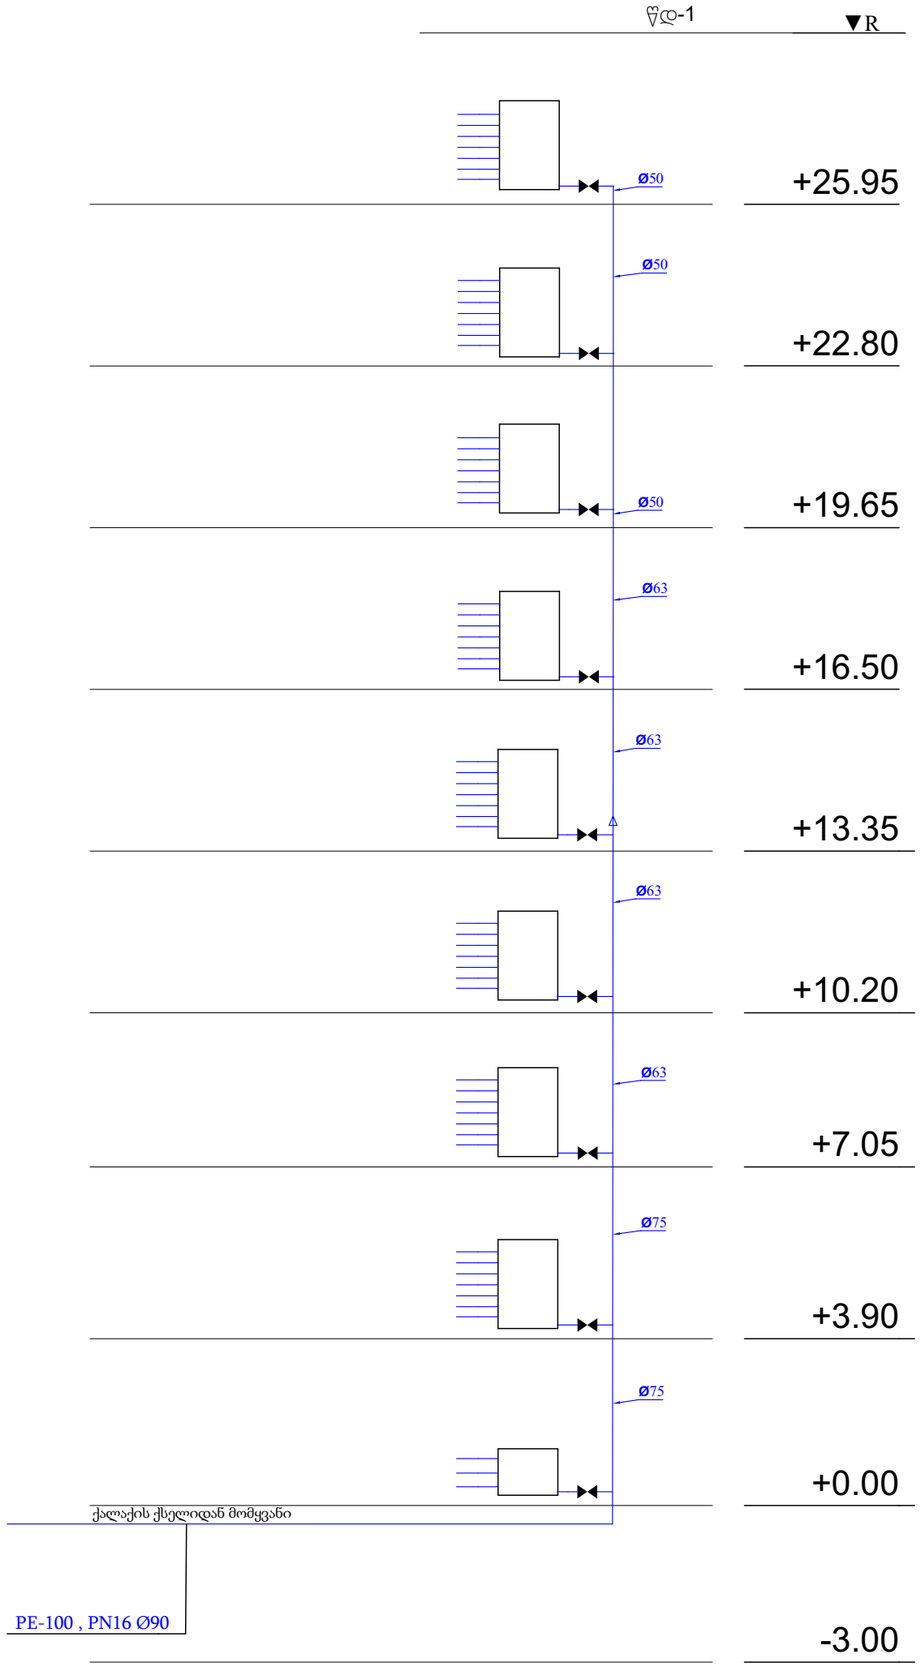

ARCHSPACE

ARCHITECTURAL COMPANY
ID: # 404544962
TEL.: (+995 32) 222 24 42
E-mail: office@archspace.ge

პროექტის დასახელება

მისამართი

დამკვეთი

ექსპლიკაცია

პირობითი აღნიშვნები

შენიშვნა

პროექტის ავტორი:

მთ. არქიტექტორი	გ. ქიტესაშვილი
არქიტექტორი	გ. ჯანიაშვილი

ნახაზის დასახელება:

ხაზოვანი მასშტაბი


0 1 2 3 4 5 m
1:100

გვერდის ზომა	A3
თარიღი	18/12/2024

ქ.თბილისი, ე. ვირსალაძის ქუჩა ს.კ. 01.17.14.010.017 მრავალბინიანი საცხოვრებელი სახლის პროექტი

ᲬᲧᲐᲚᲐᲠᲘᲜᲔᲑᲘᲡ ᲨᲘᲓᲐ ᲥᲡᲔᲚᲘ

ქ.თბილისი 2024წ.

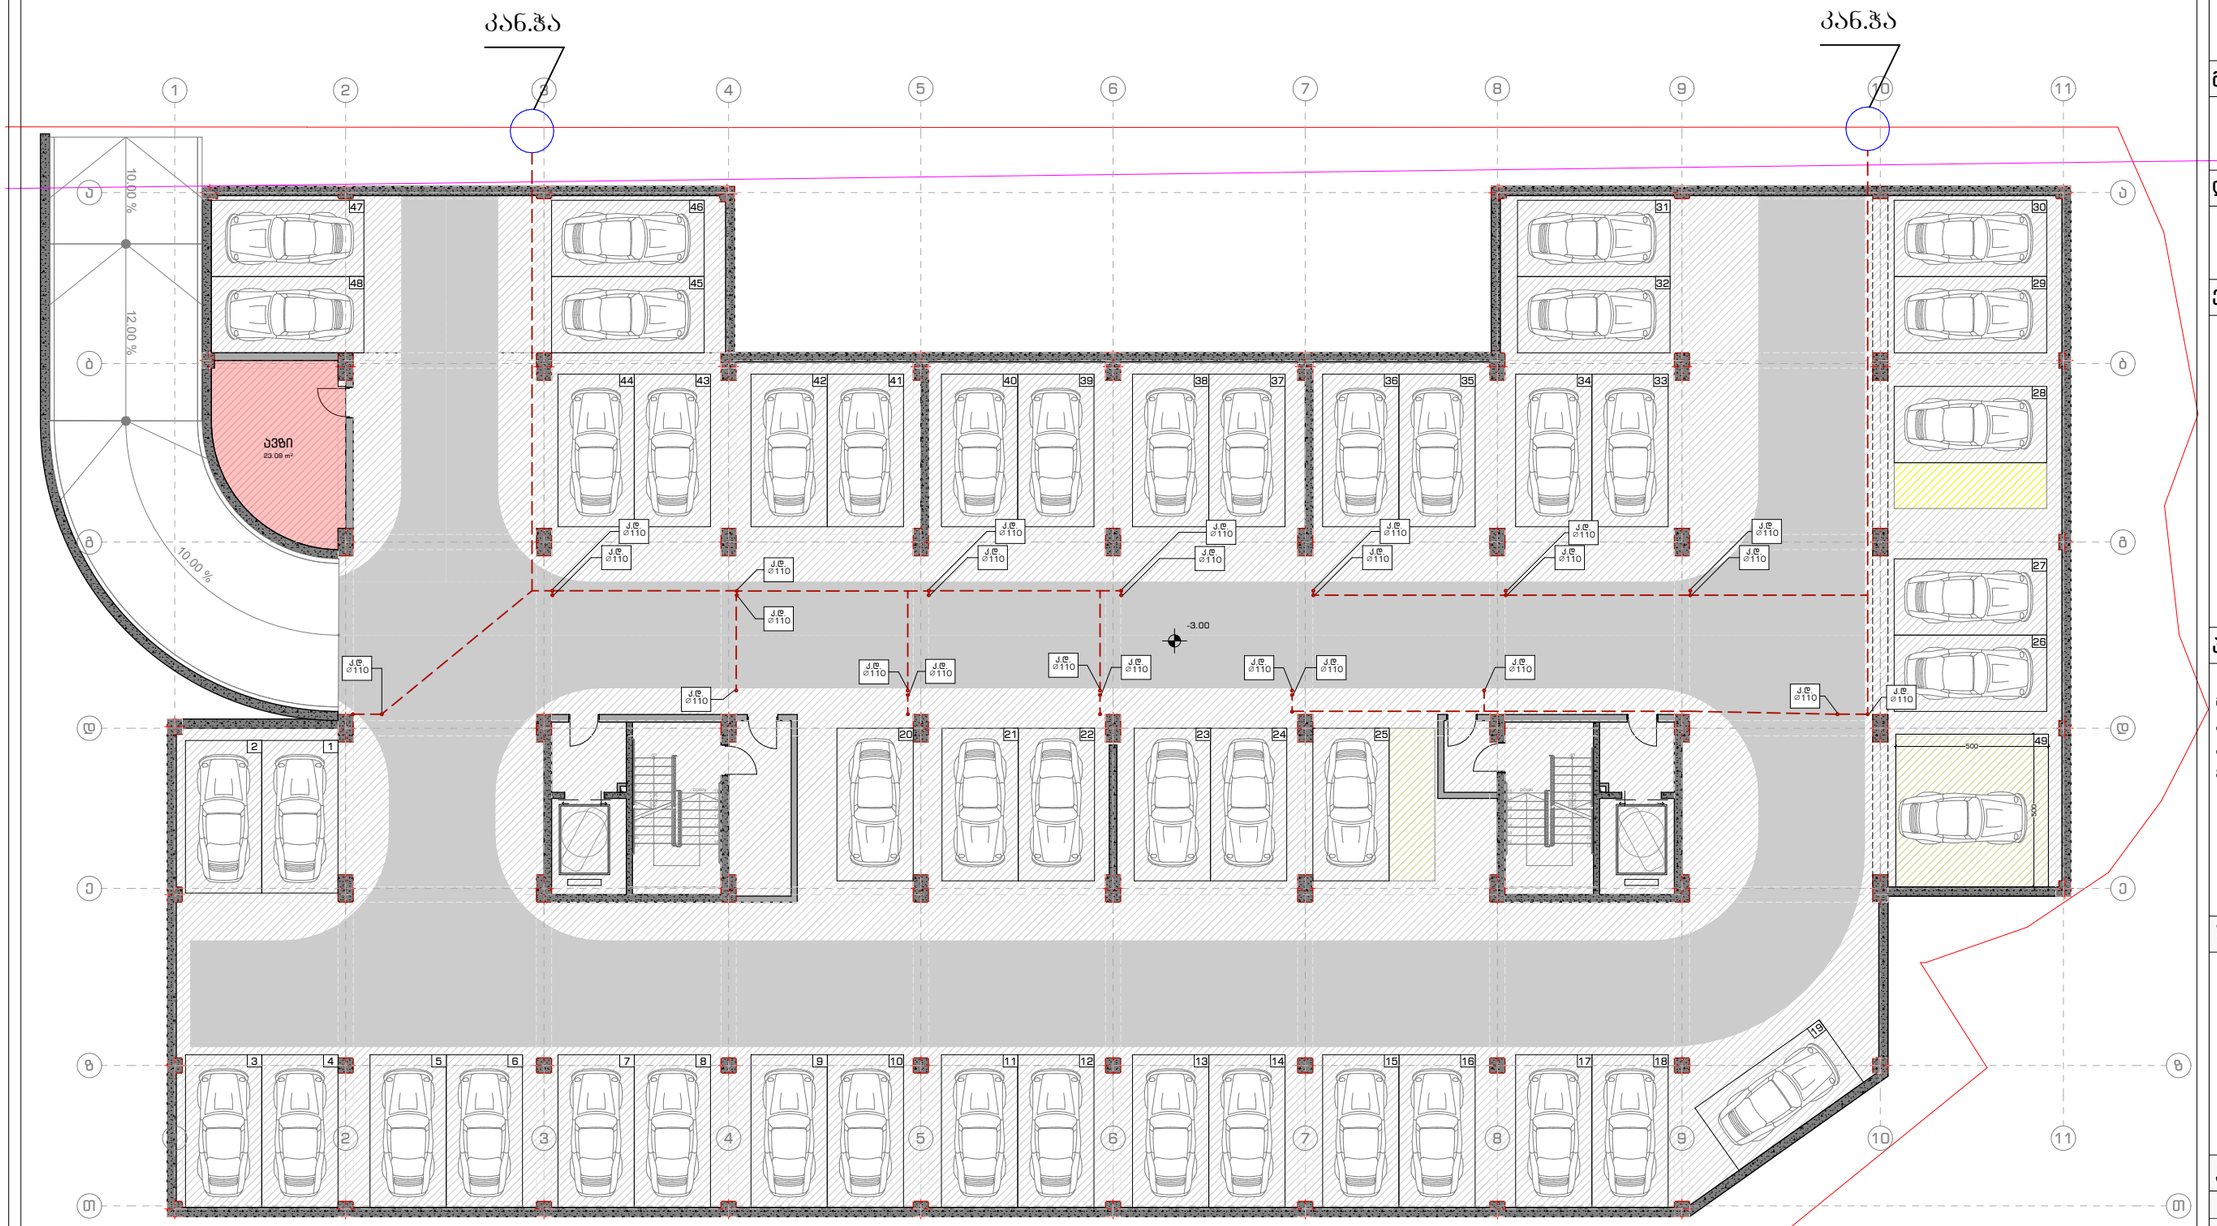

ARCHSPACE

ARCHITECTURAL COMPANY
ID: # 404544962
TEL.: (+995 32) 222 24 42
E-mail: office@archspace.ge

პროექტის დასახელება

მისამართი

დამკვეთი

ექსპლიკაცია

პირობითი აღნიშვნები

მინა	
კედელი	
კოლონა	
ეზოს საფარი	
საკადასტრო საზღვარი	
ნიშნული	
ღერძის ხაზი	
ჭრილის ხაზი	

შენიშვნა

პროექტის ავტორი:


მთ. არქიტექტორი	გ. ქიტესაშვილი
არქიტექტორი	გ. პაინაშვილი

ნახაზის დასახელება:

ხაზოვანი მასშტაბი

0 1 2 3 4 5 m
1:100

გვერდის ზომა	A3
თარიღი	18/12/2024

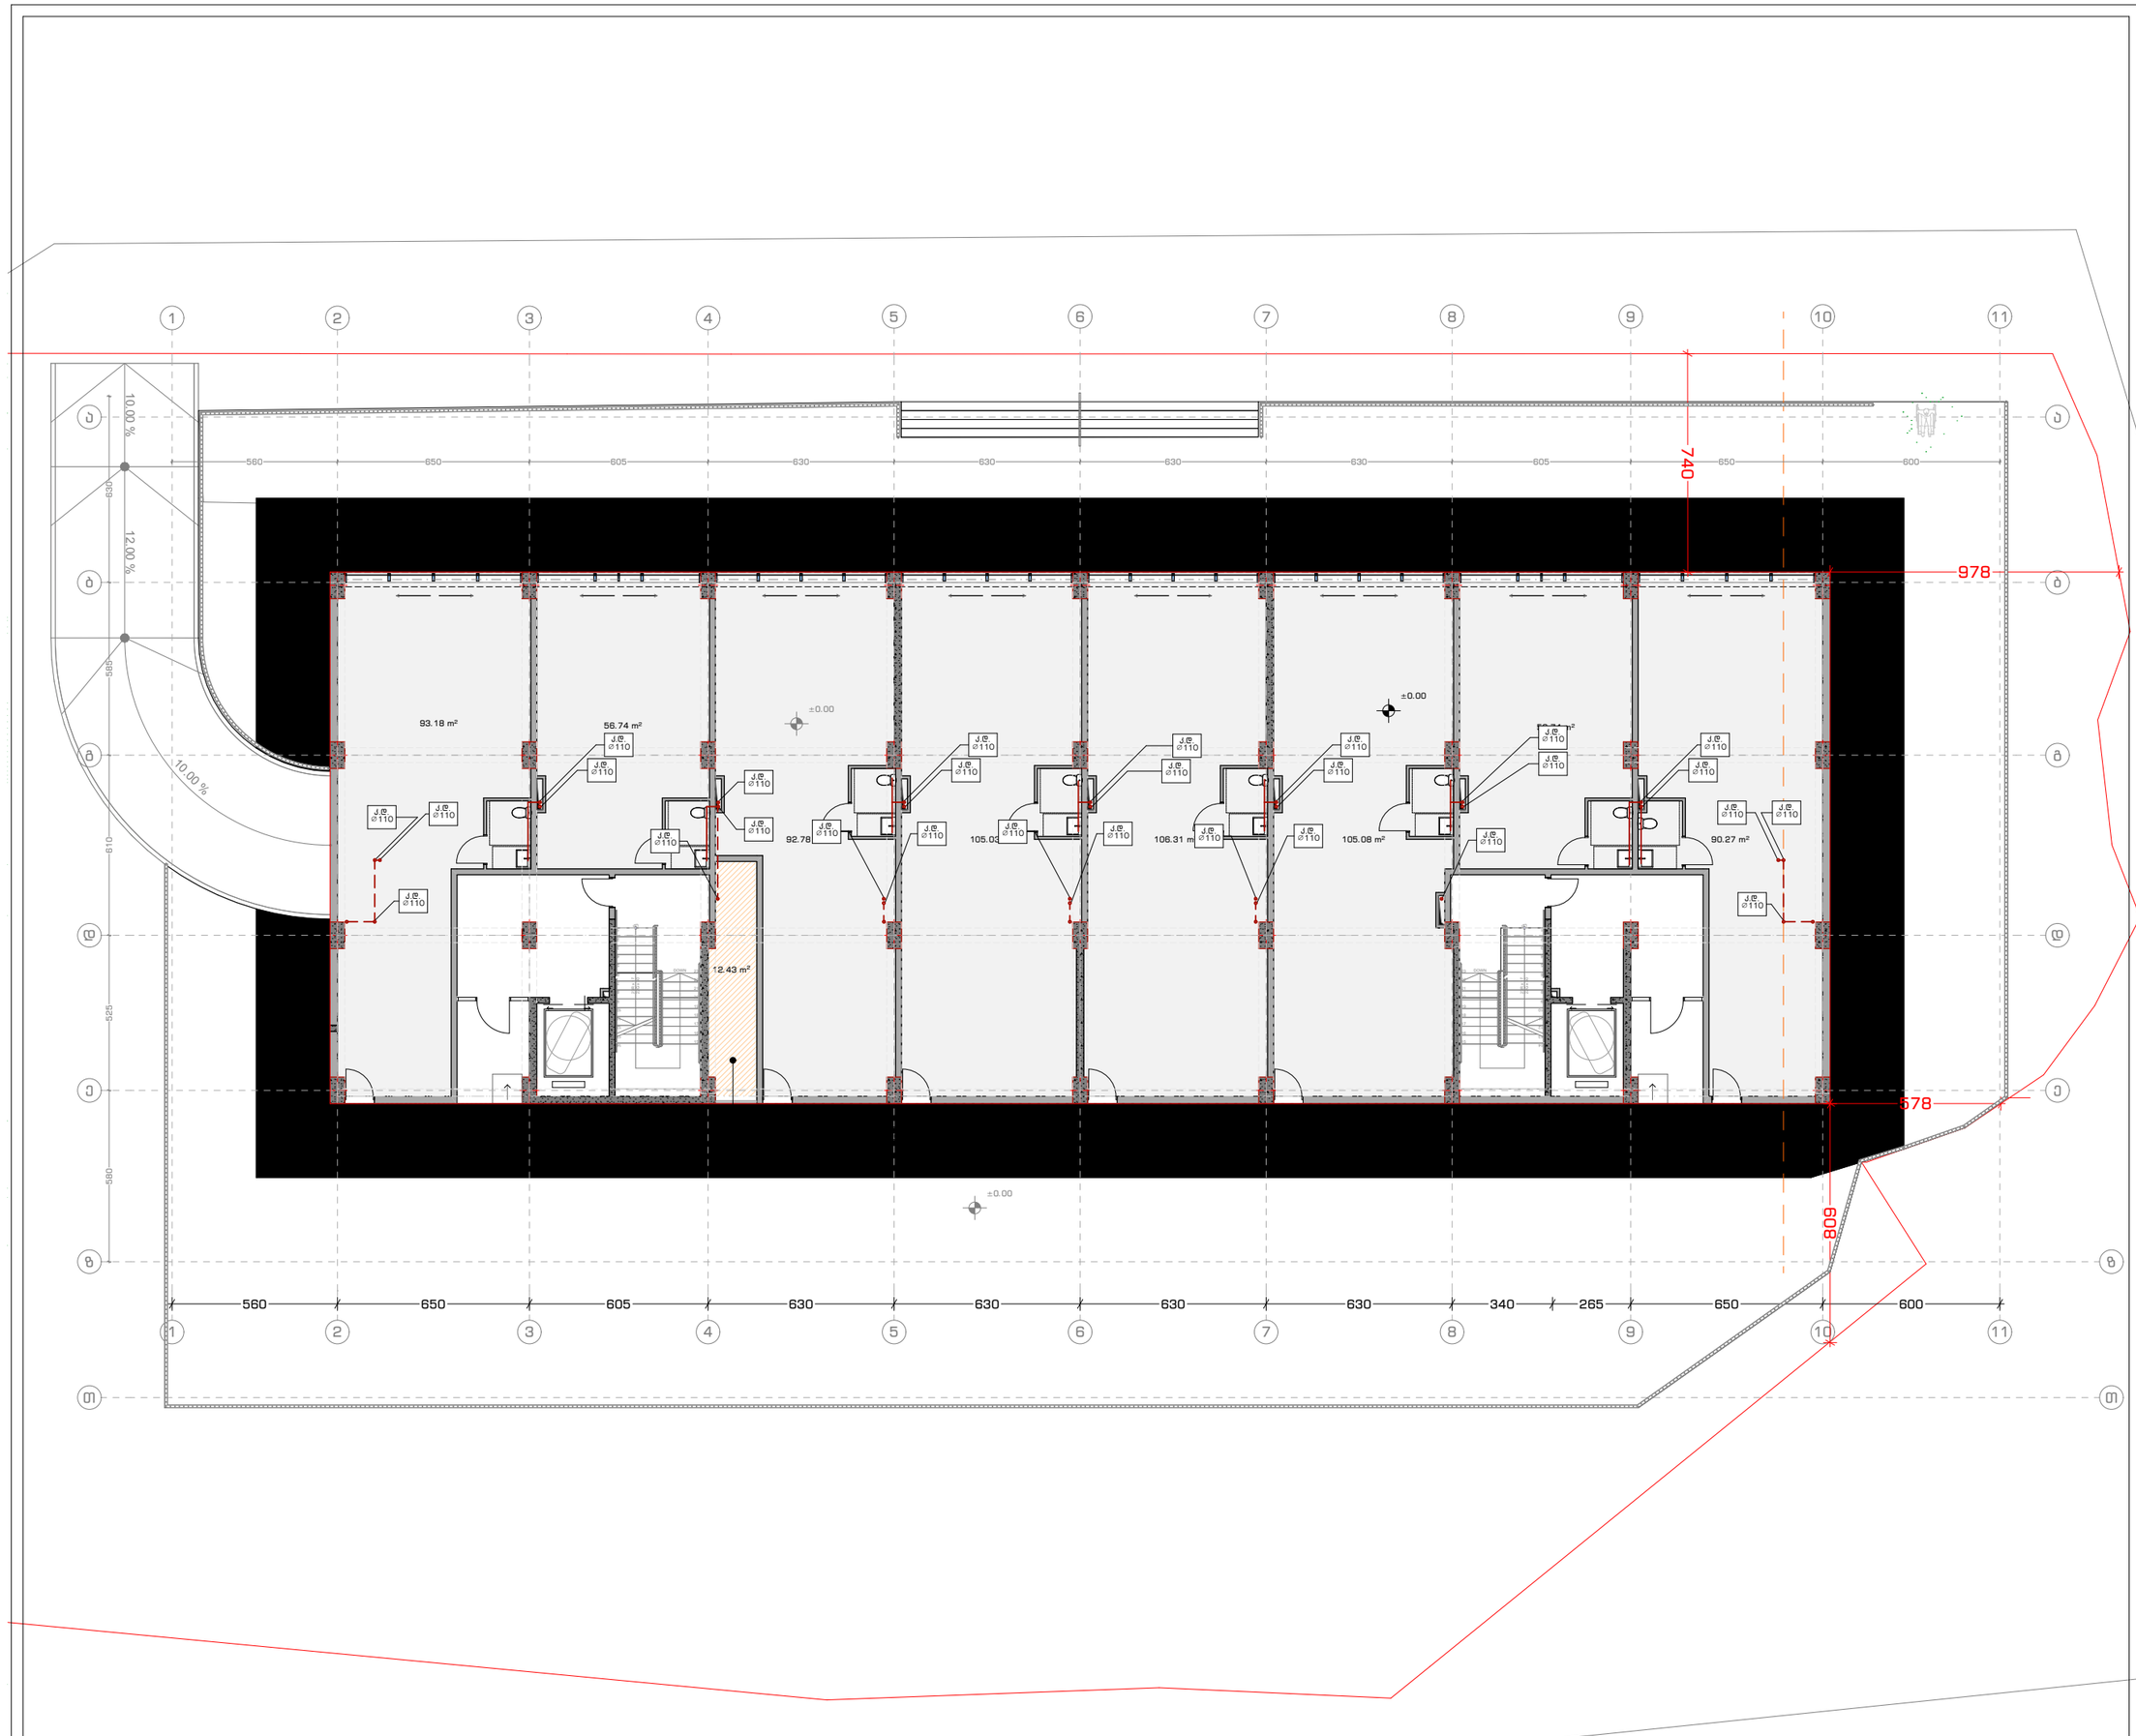

ARCHSPACE

ARCHITECTURAL COMPANY
ID: # 404544962
TEL.: (+995 32) 222 24 42
E-mail: office@archspace.ge

პროექტის დასახელება

მისამართი

დამკვეთი

ექსპლიკაცია

პირობითი აღნიშვნები

მინა	
კედელი	
კოლონა	
ეზოს საფარი	
საკადასტრო საზღვარი	
ნიშნული	
ღერძის ხაზი	
ჭრილის ხაზი	

შენიშვნა

პროექტის ავტორი:


მთ. არქიტექტორი	გ. ქიტესაშვილი
არქიტექტორი	გ. პაინაშვილი

ნახაზის დასახელება:

ხაზოვანი მასშტაბი

0 1 2 3 4 5 m
1:100

გვერდის ზომა	A3
თარიღი	18/12/2024

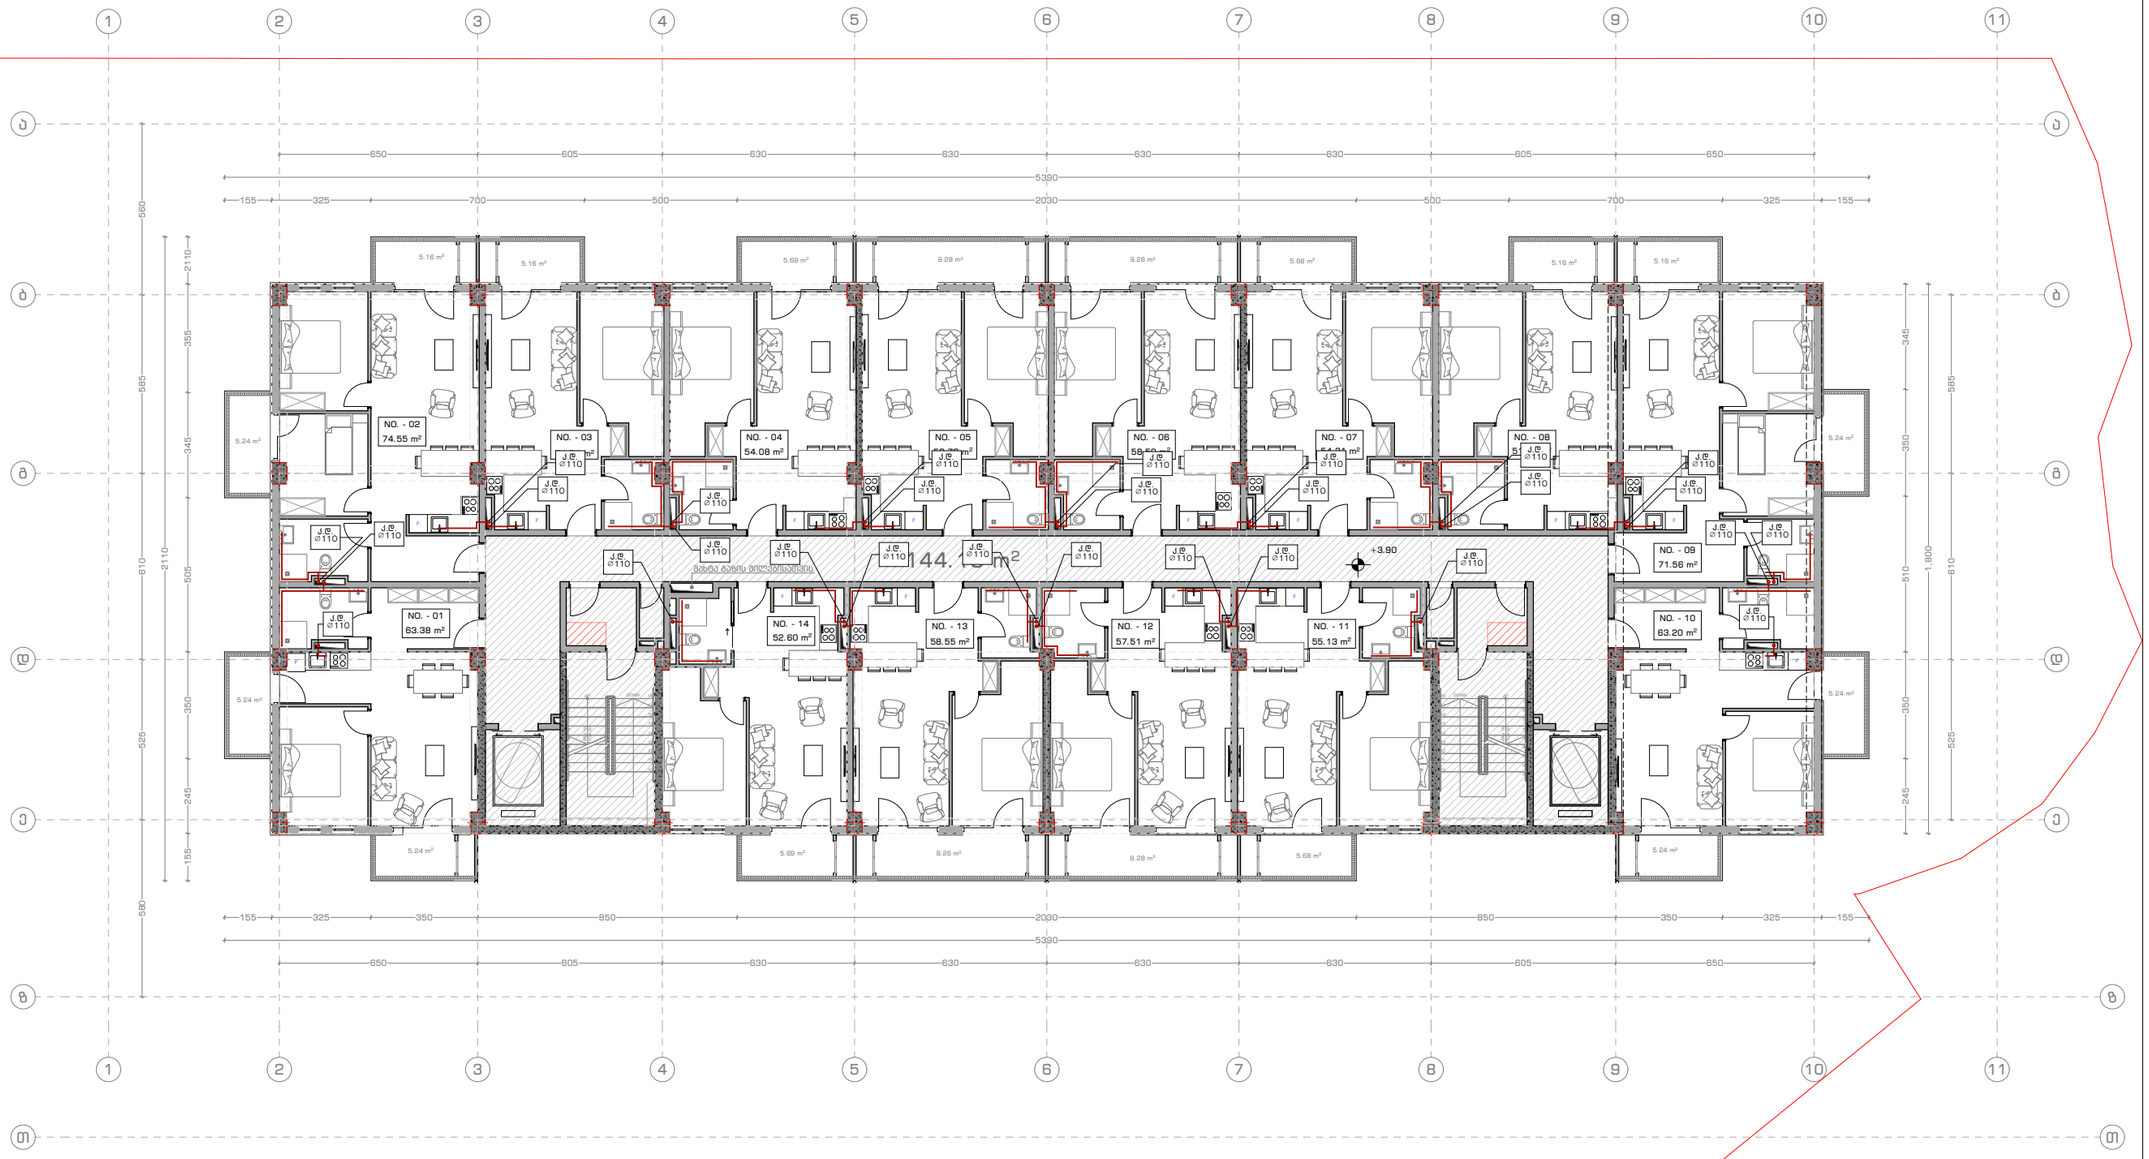

ARCHSPACE

ARCHITECTURAL COMPANY
ID: # 404544962
TEL.: (+995 32) 222 24 42
E-mail: office@archspace.ge

პროექტის დასახელება

მისამართი

დამკვეთი

ექსპლიკაცია

პირობითი აღნიშვნები

- მინა
- კედელი
- კოლონა
- ეზოს საფარი
- საპროექტო საზღვარი
- ნიშნული
- ღერძის ხაზი
- ჭრილის ხაზი

შენიშვნა

პროექტის ავტორი:


მთ. არქიტექტორი	გ. ქიტესაშვილი
არქიტექტორი	გ. ჯანიაშვილი

ნახაზის დასახელება:

ხაზოვანი მასშტაბი

0 1 2 3 4 5 m
1:100

გვერდის ზომა	A3
თარიღი	18/12/2024

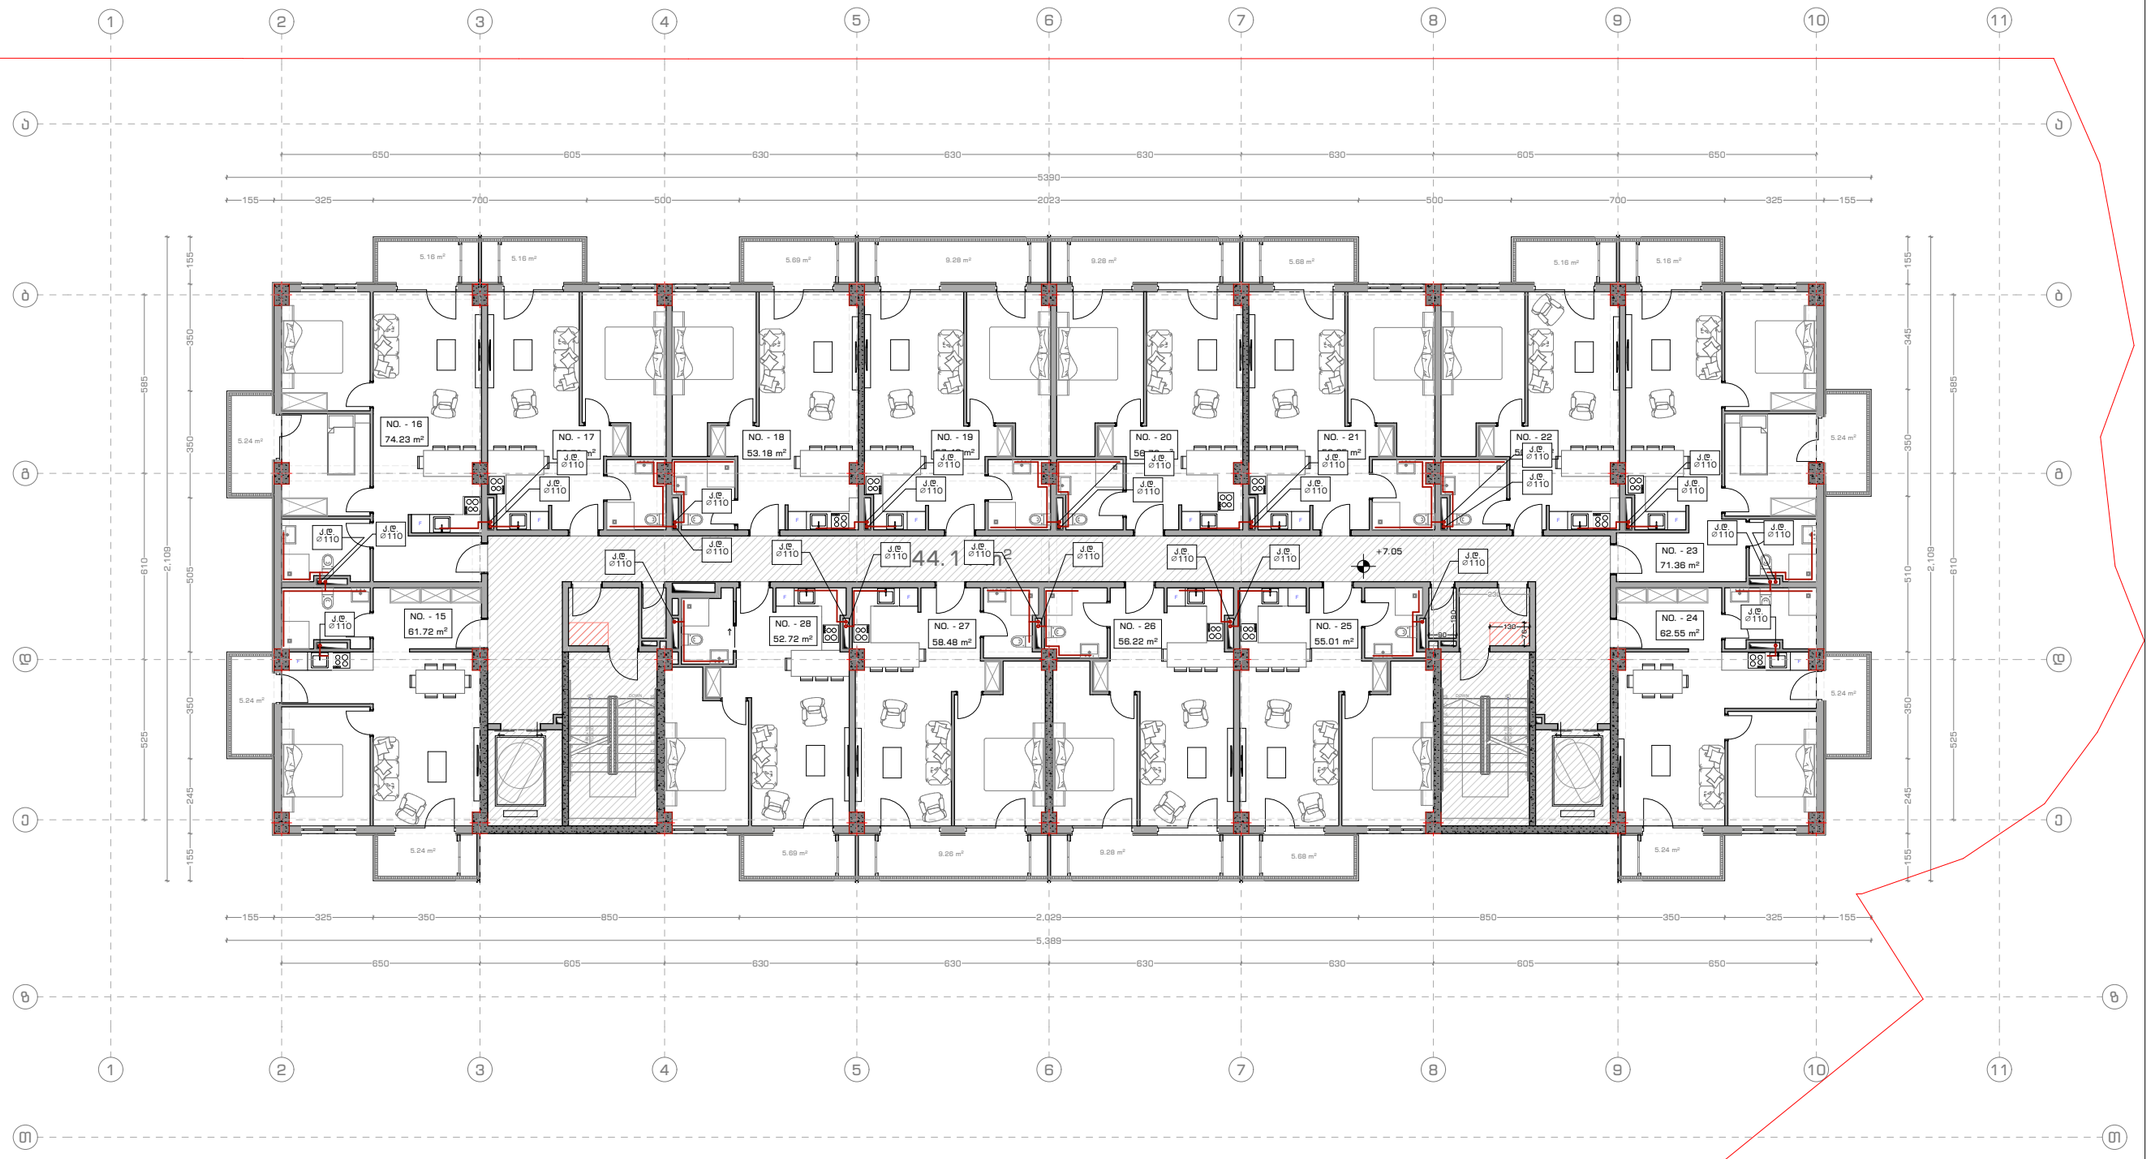

ARCHSPACE

ARCHITECTURAL COMPANY
ID: # 404544962
TEL.: (+995 32) 222 24 42
E-mail: office@archspace.ge

პროექტის დასახელება

მისამართი

დამკვეთი

ექსპლიკაცია

პირობითი აღნიშვნები

- მინა
- კედელი
- კოლონა
- ეზოს საფარი
- საკადასტრო საზღვარი
- ნიშნული
- ღერძის ხაზი
- ჭრილის ხაზი

შენიშვნა

პროექტის ავტორი:


მთ. არქიტექტორი	გ. ქიტესაშვილი
არქიტექტორი	გ. ჯანიაშვილი

ნახაზის დასახელება:

ხაზოვანი მასშტაბი

0 1 2 3 4 5 m
1:100

გვერდის ზომა	A3
თარიღი	18/12/2024

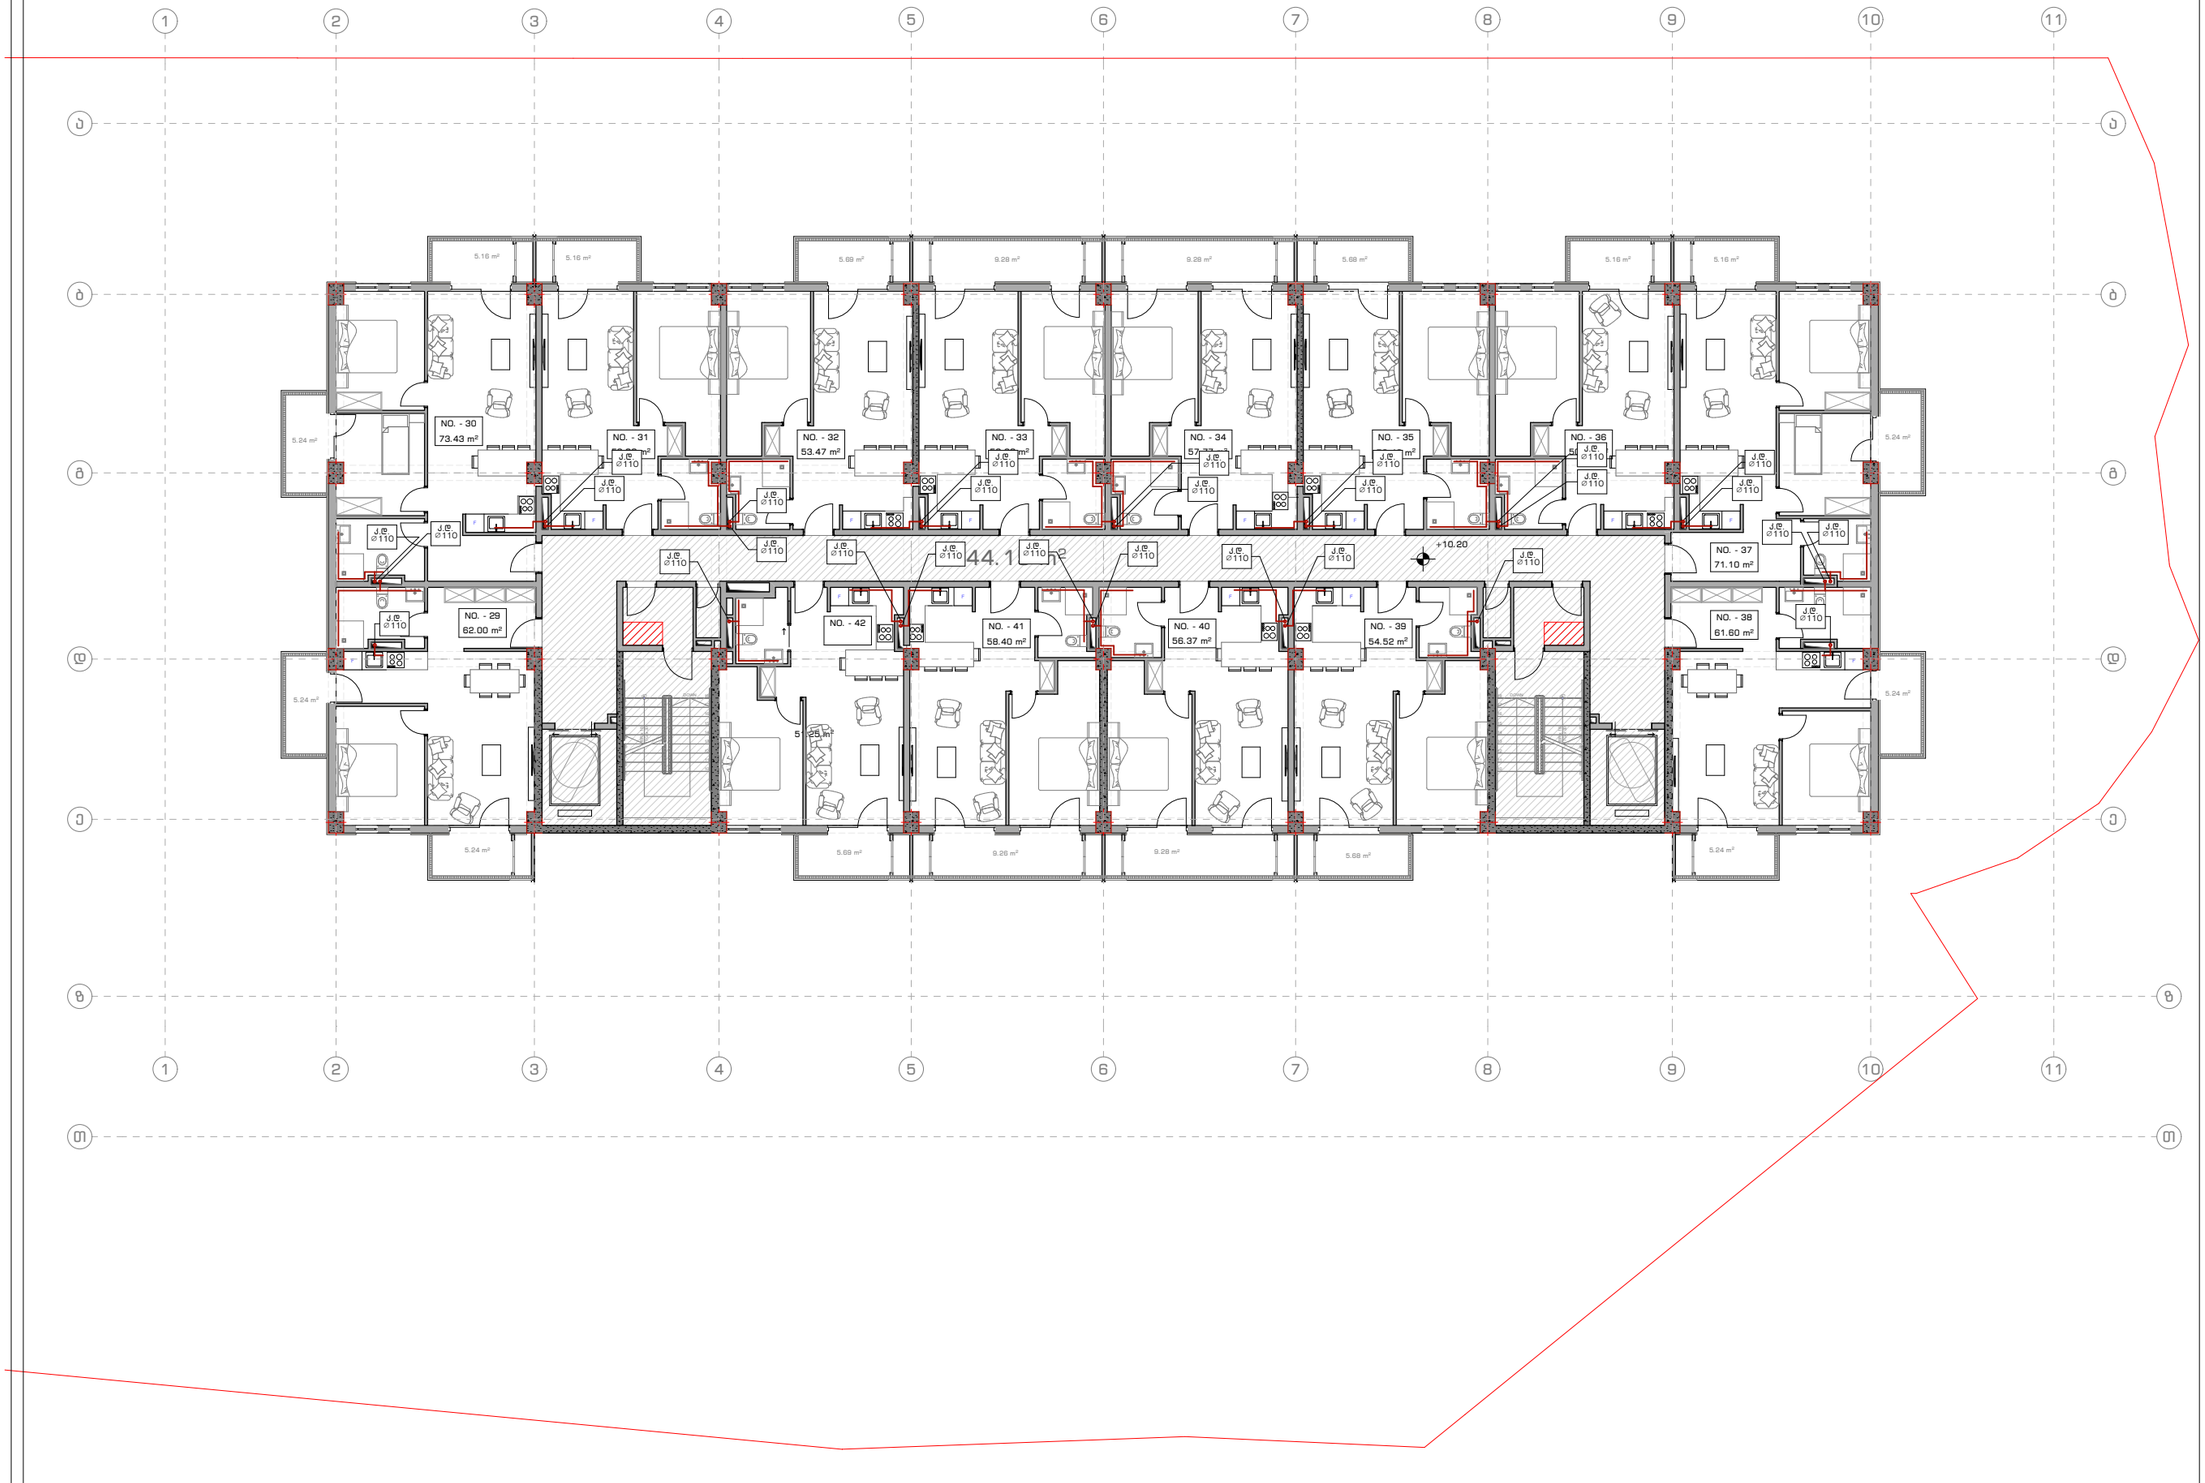

ARCHSPACE

ARCHITECTURAL COMPANY
ID: # 404544962
TEL.: (+995 32) 222 24 42
E-mail: office@archspace.ge

პროექტის დასახელება

მისამართი

დამკვეთი

ექსპლიკაცია

პირობითი აღნიშვნები

მინა	
კედელი	
კოლონა	
ეზოს საფარი	
საკადასტრო საზღვარი	
ნიშნული	
ღერძის ხაზი	
ჭრილის ხაზი	

შენიშვნა

პროექტის ავტორი:


მთ. არქიტექტორი	გ. ქიტესაშვილი
არქიტექტორი	გ. ჯანიაშვილი

ნახაზის დასახელება:

ხაზოვანი მასშტაბი

0 1 2 3 4 5 m
1:100

გვერდის ზომა	A3
თარიღი	18/12/2024

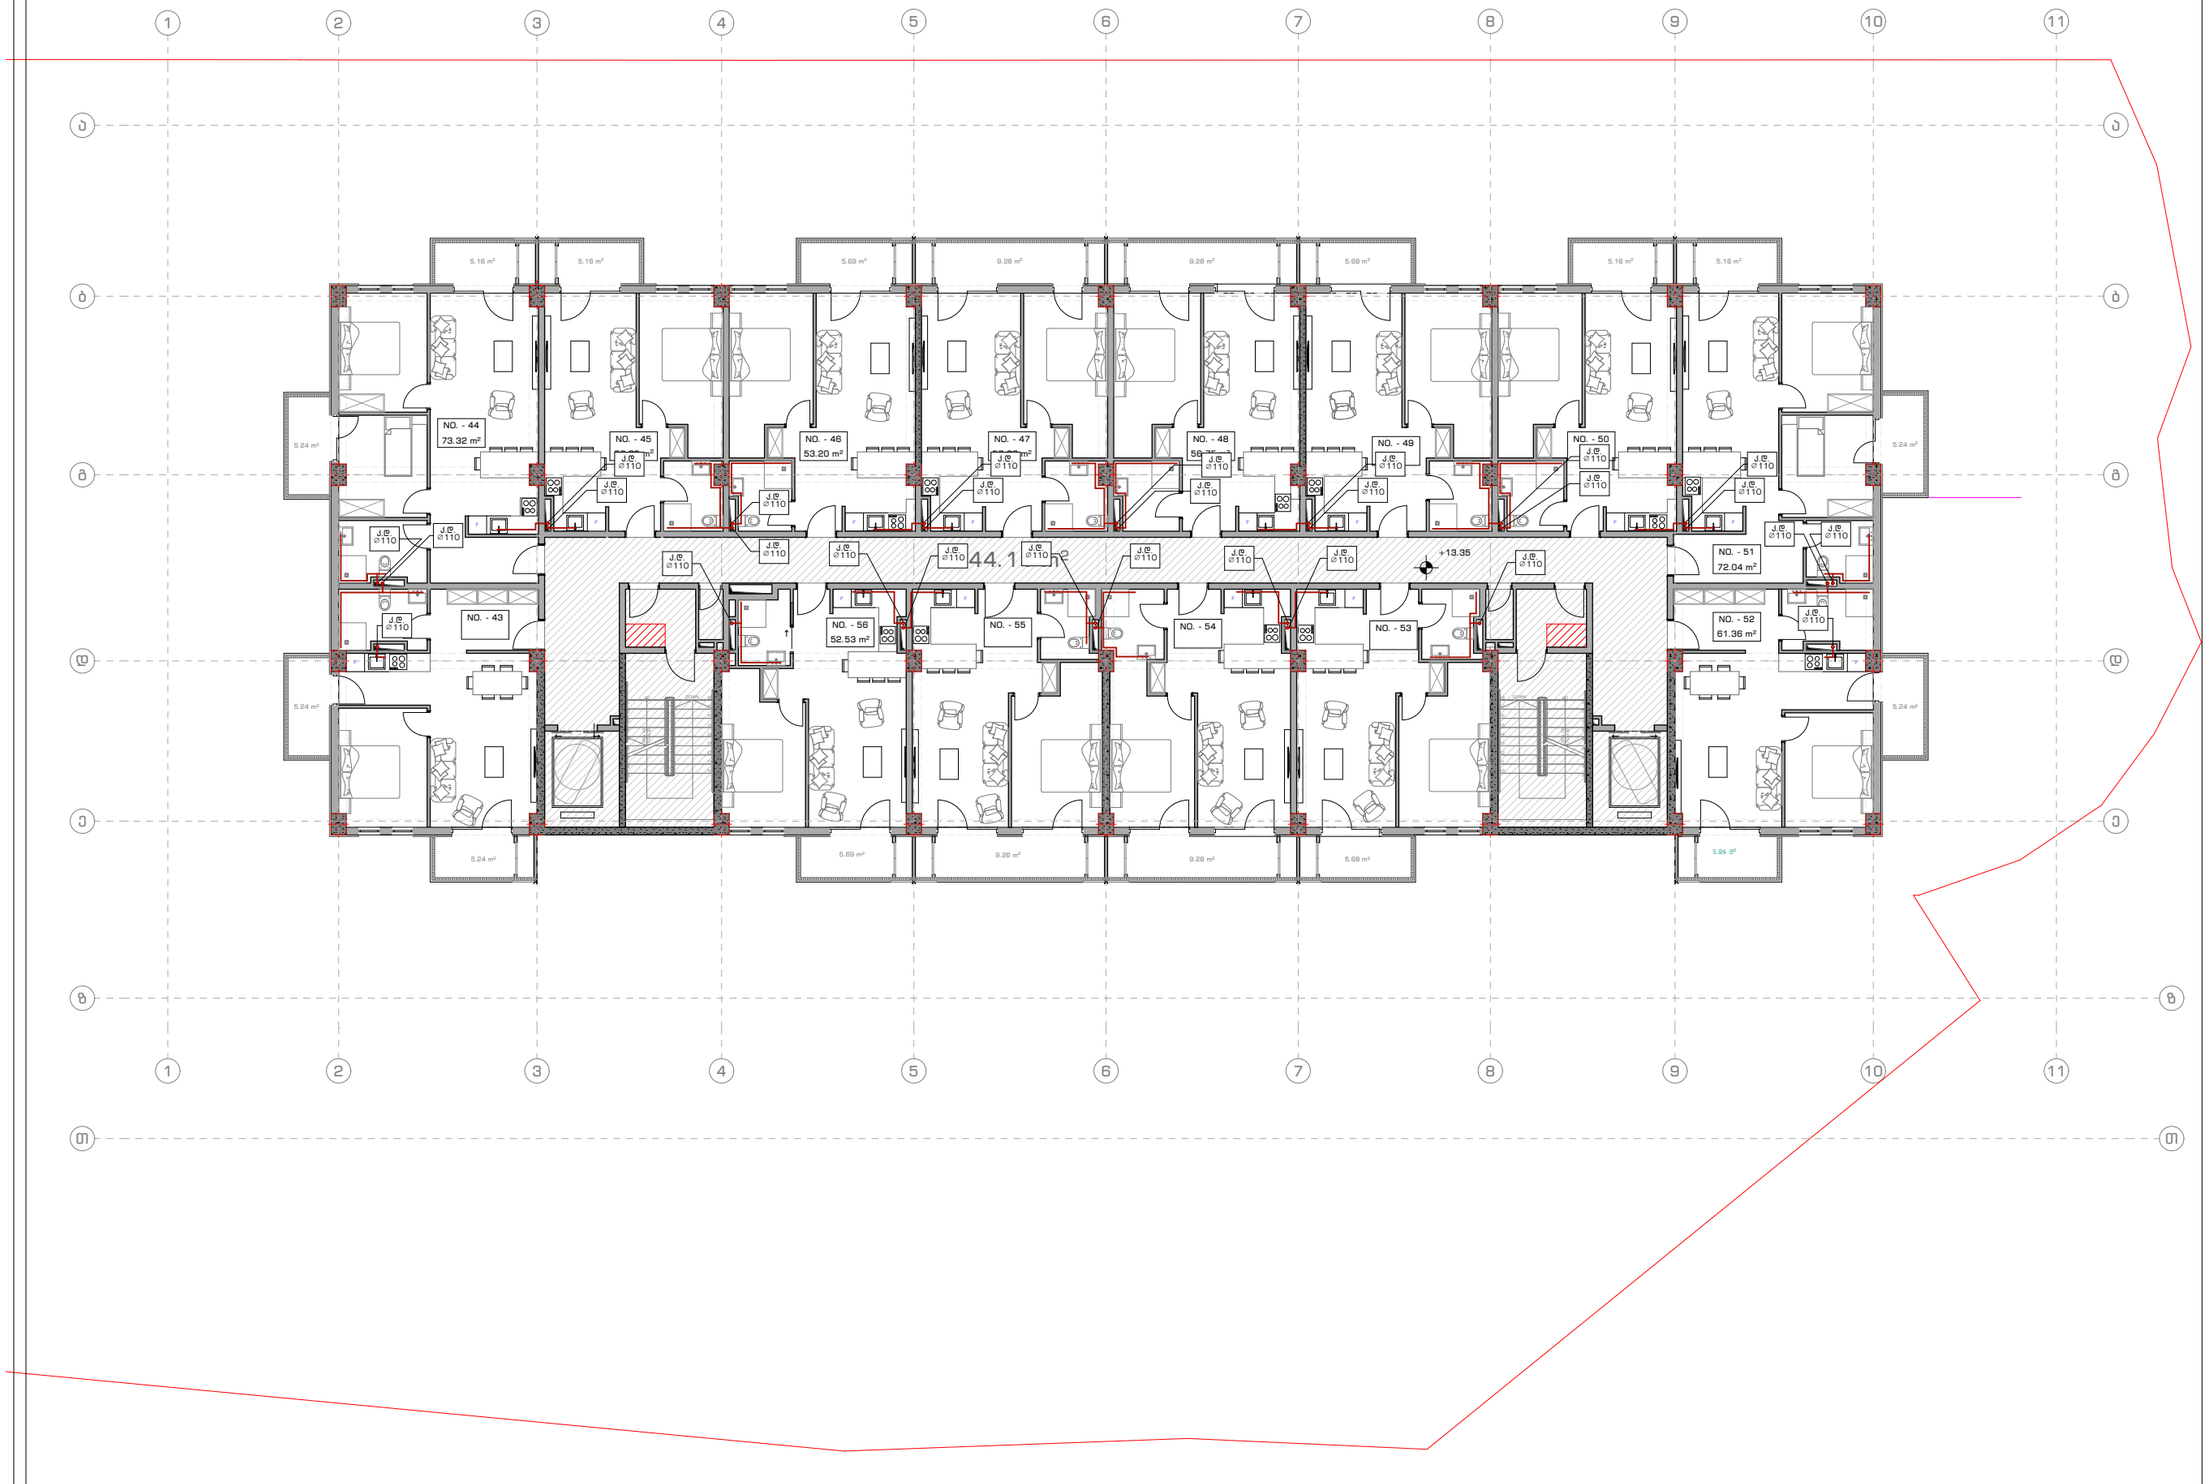

ARCHSPACE

ARCHITECTURAL COMPANY
ID: # 404544962
TEL.: (+995 32) 222 24 42
E-mail: office@archspace.ge

პროექტის დასახელება

მისამართი

დამკვეთი

ექსპლიკაცია

პირობითი აღნიშვნები

მიწა	
კედელი	
კოლონა	
ეზოს საფარი	
საკადასტრო საზღვარი	
ნიშნული	
ღერძის ხაზი	
ჭრილის ხაზი	

შენიშვნა

პროექტის ავტორი:


მთ. არქიტექტორი	გ. ქიტესაშვილი
არქიტექტორი	გ. ჯანიაშვილი

ნახაზის დასახელება:

ხაზოვანი მასშტაბი

0 1 2 3 4 5 m
1:100

გვერდის ზომა	A3
თარიღი	18/12/2024

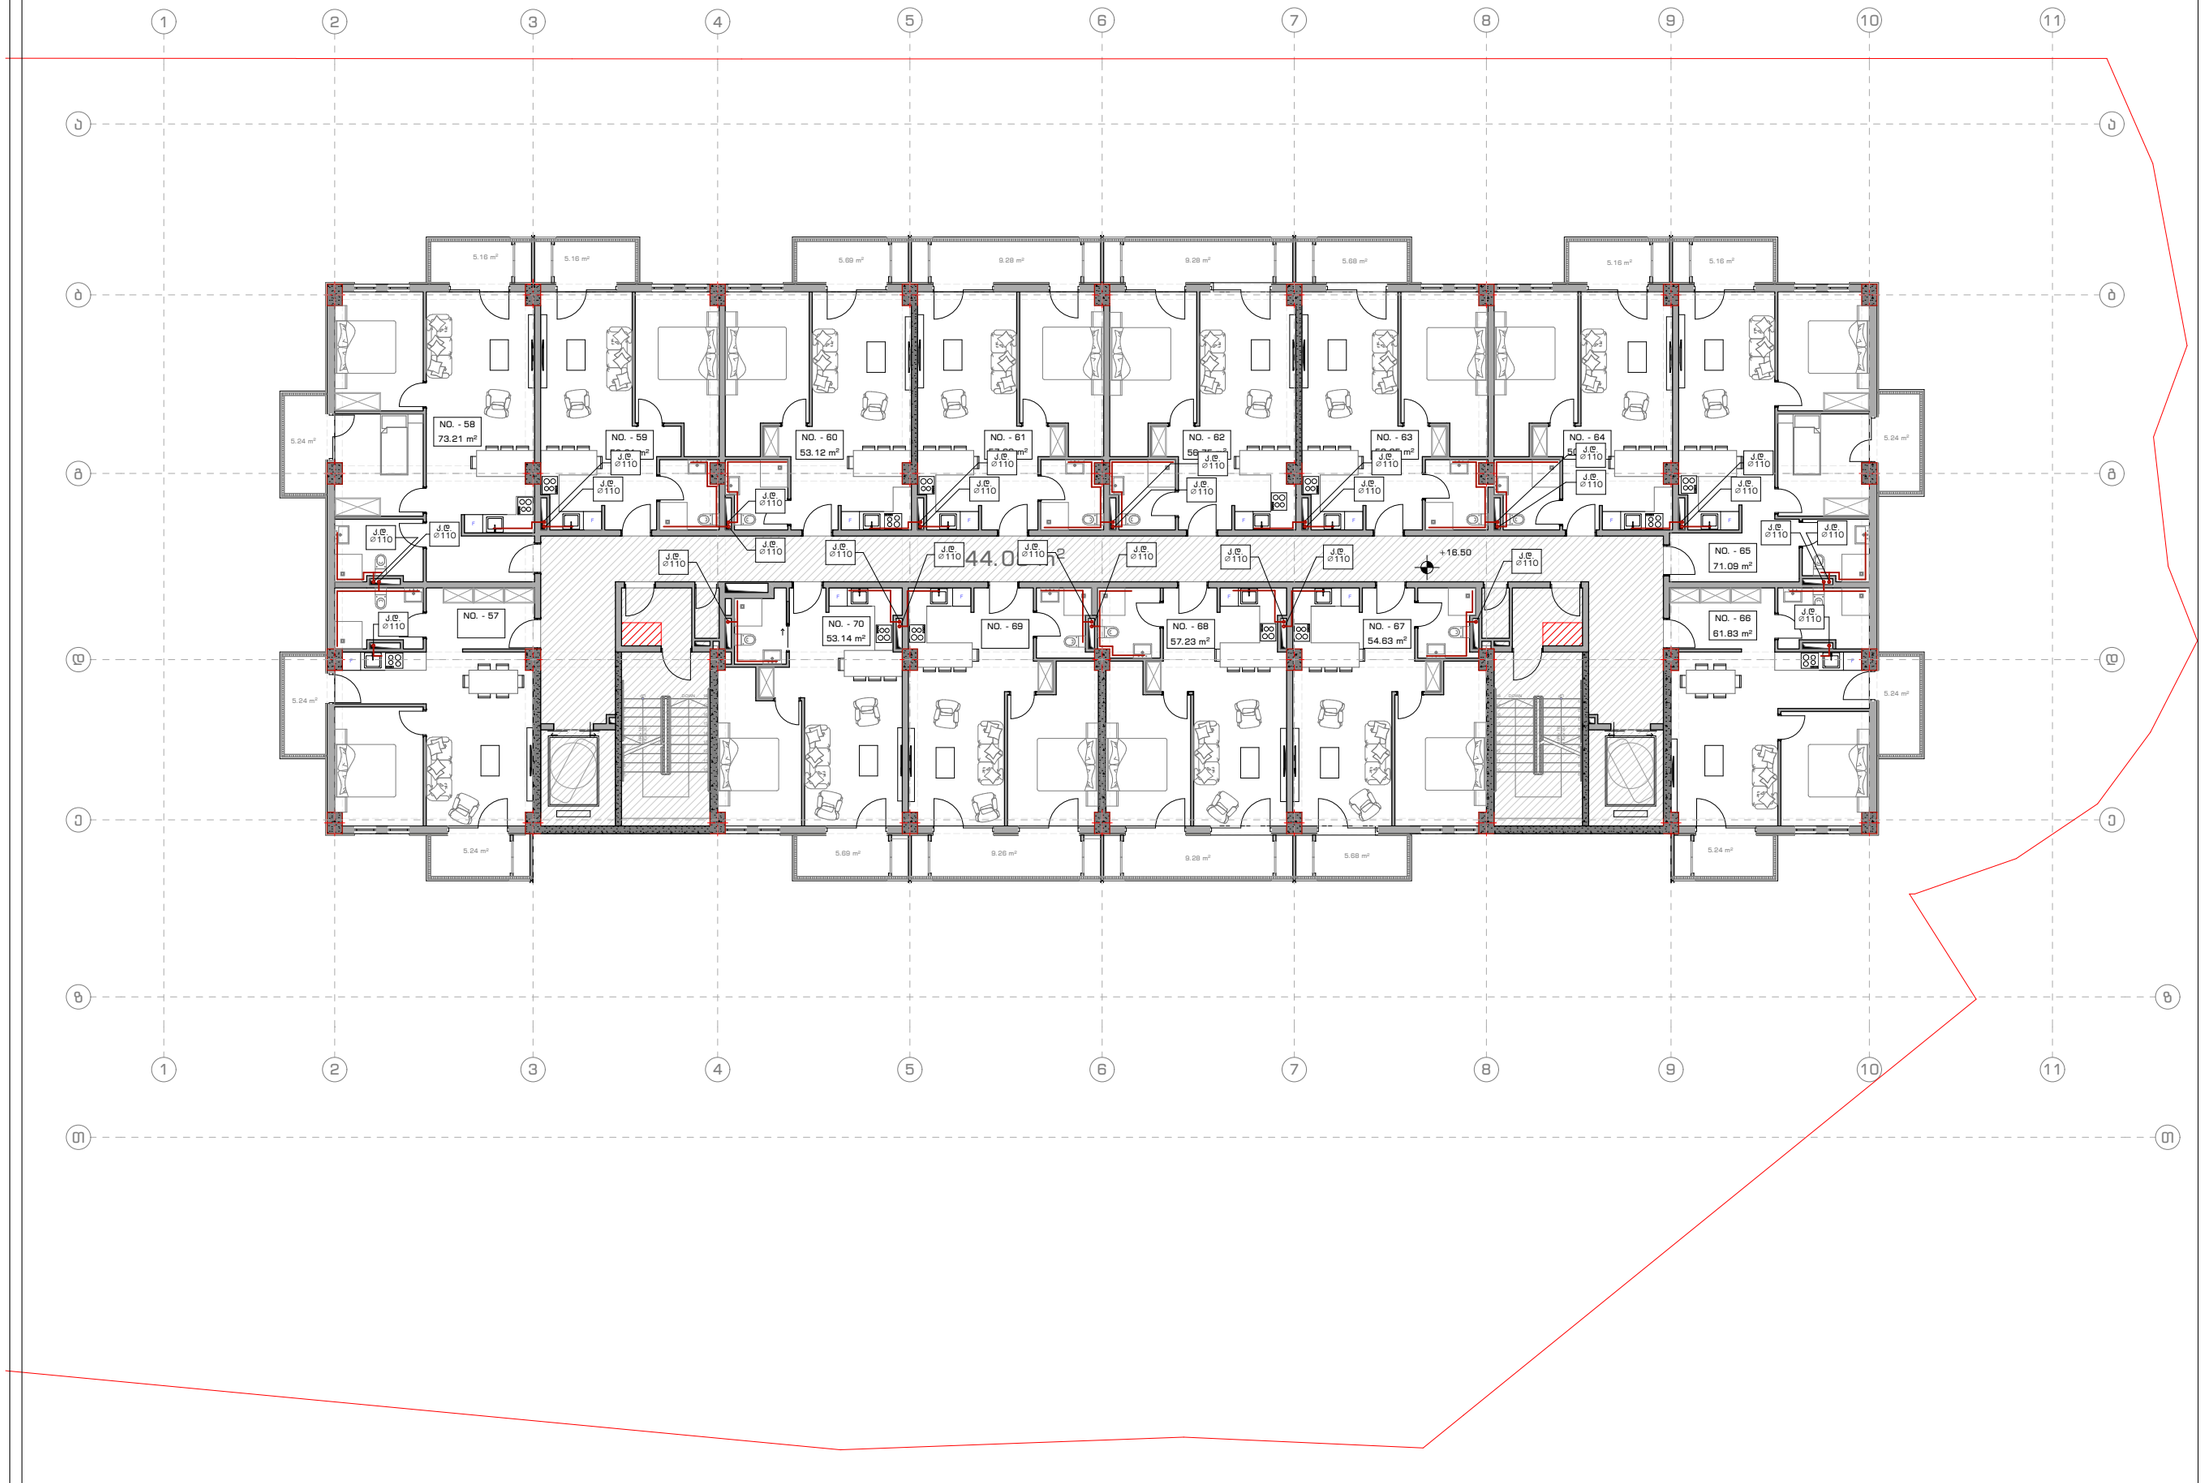

ARCHSPACE

ARCHITECTURAL COMPANY
ID: # 404544962
TEL.: (+995 32) 222 24 42
E-mail: office@archspace.ge

პროექტის დასახელება

მისამართი

დამკვეთი

ექსპლიკაცია

პირობითი აღნიშვნები

მინა	
კედელი	
კოლონა	
ეზოს საფარი	
საკადასტრო საზღვარი	
ნიშნული	
ღერძის ხაზი	
ჭრილის ხაზი	

შენიშვნა

პროექტის ავტორი:


მთ. არქიტექტორი	გ. ქიტესაშვილი
არქიტექტორი	გ. ჯანიაშვილი

ნახაზის დასახელება:

ხაზოვანი მასშტაბი

0 1 2 3 4 5 m
1:100

გვერდის ზომა	A3
თარიღი	18/12/2024

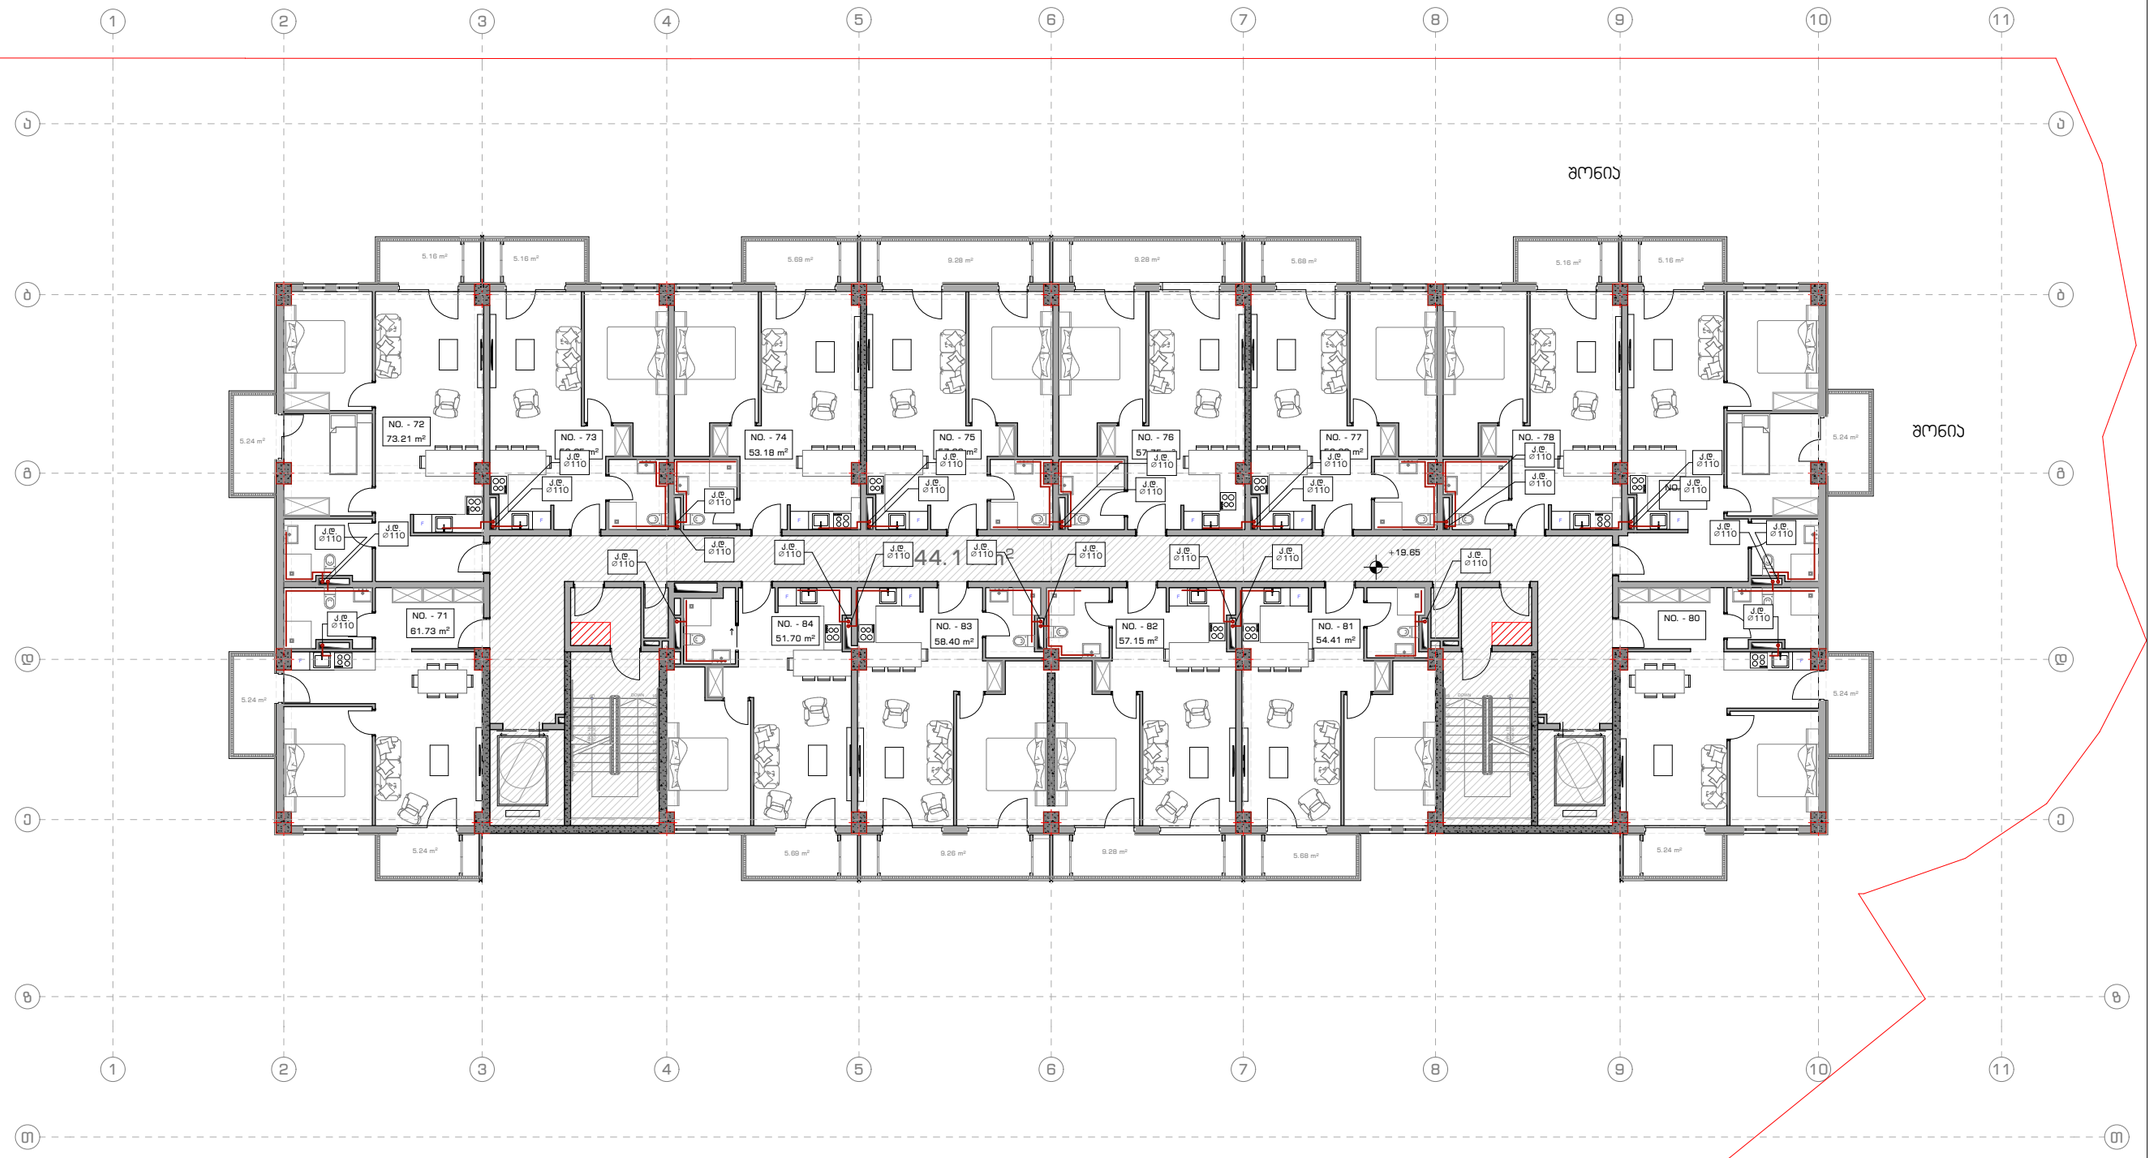

ARCHSPACE

ARCHITECTURAL COMPANY
ID: # 404544962
TEL.: (+995 32) 222 24 42
E-mail: office@archspace.ge

პროექტის დასახელება

მისამართი

დამკვეთი

ექსპლიკაცია

პირობითი აღნიშვნები

მინა	
კედელი	
კოლონა	
ეზოს საფარი	
საკადასტრო საზღვარი	
ნიშნული	
ღერძის ხაზი	
ჭრილის ხაზი	

შენიშვნა

პროექტის ავტორი:

მთ. არქიტექტორი	გ. ქიტესაშვილი
არქიტექტორი	გ. ჯანიაშვილი

ნახაზის დასახელება:

ხაზოვანი მასშტაბი

0 1 2 3 4 5 m
1:100

გვერდის ზომა	A3
თარიღი	18/12/2024



ARCHSPACE

ARCHITECTURAL COMPANY
ID: # 404544962
TEL.: (+995 32) 222 24 42
E-mail: office@archspace.ge

პროექტის დასახელება

მისამართი

დამკვეთი

ექსპლიკაცია

პირობითი აღნიშვნები

მინა	
კედელი	
კოლონა	
ეზოს საფარი	
საკადასტრო საზღვარი	
ნიშნული	
ღერძის ხაზი	
ჭრილის ხაზი	

შენიშვნა

პროექტის ავტორი:


მთ. არქიტექტორი	გ. ქიტესაშვილი
არქიტექტორი	გ. პანიაშვილი

ნახაზის დასახელება:

ხაზოვანი მასშტაბი

0 1 2 3 4 5 m
1:100

გვერდის ზომა	A3
თარიღი	18/12/2024

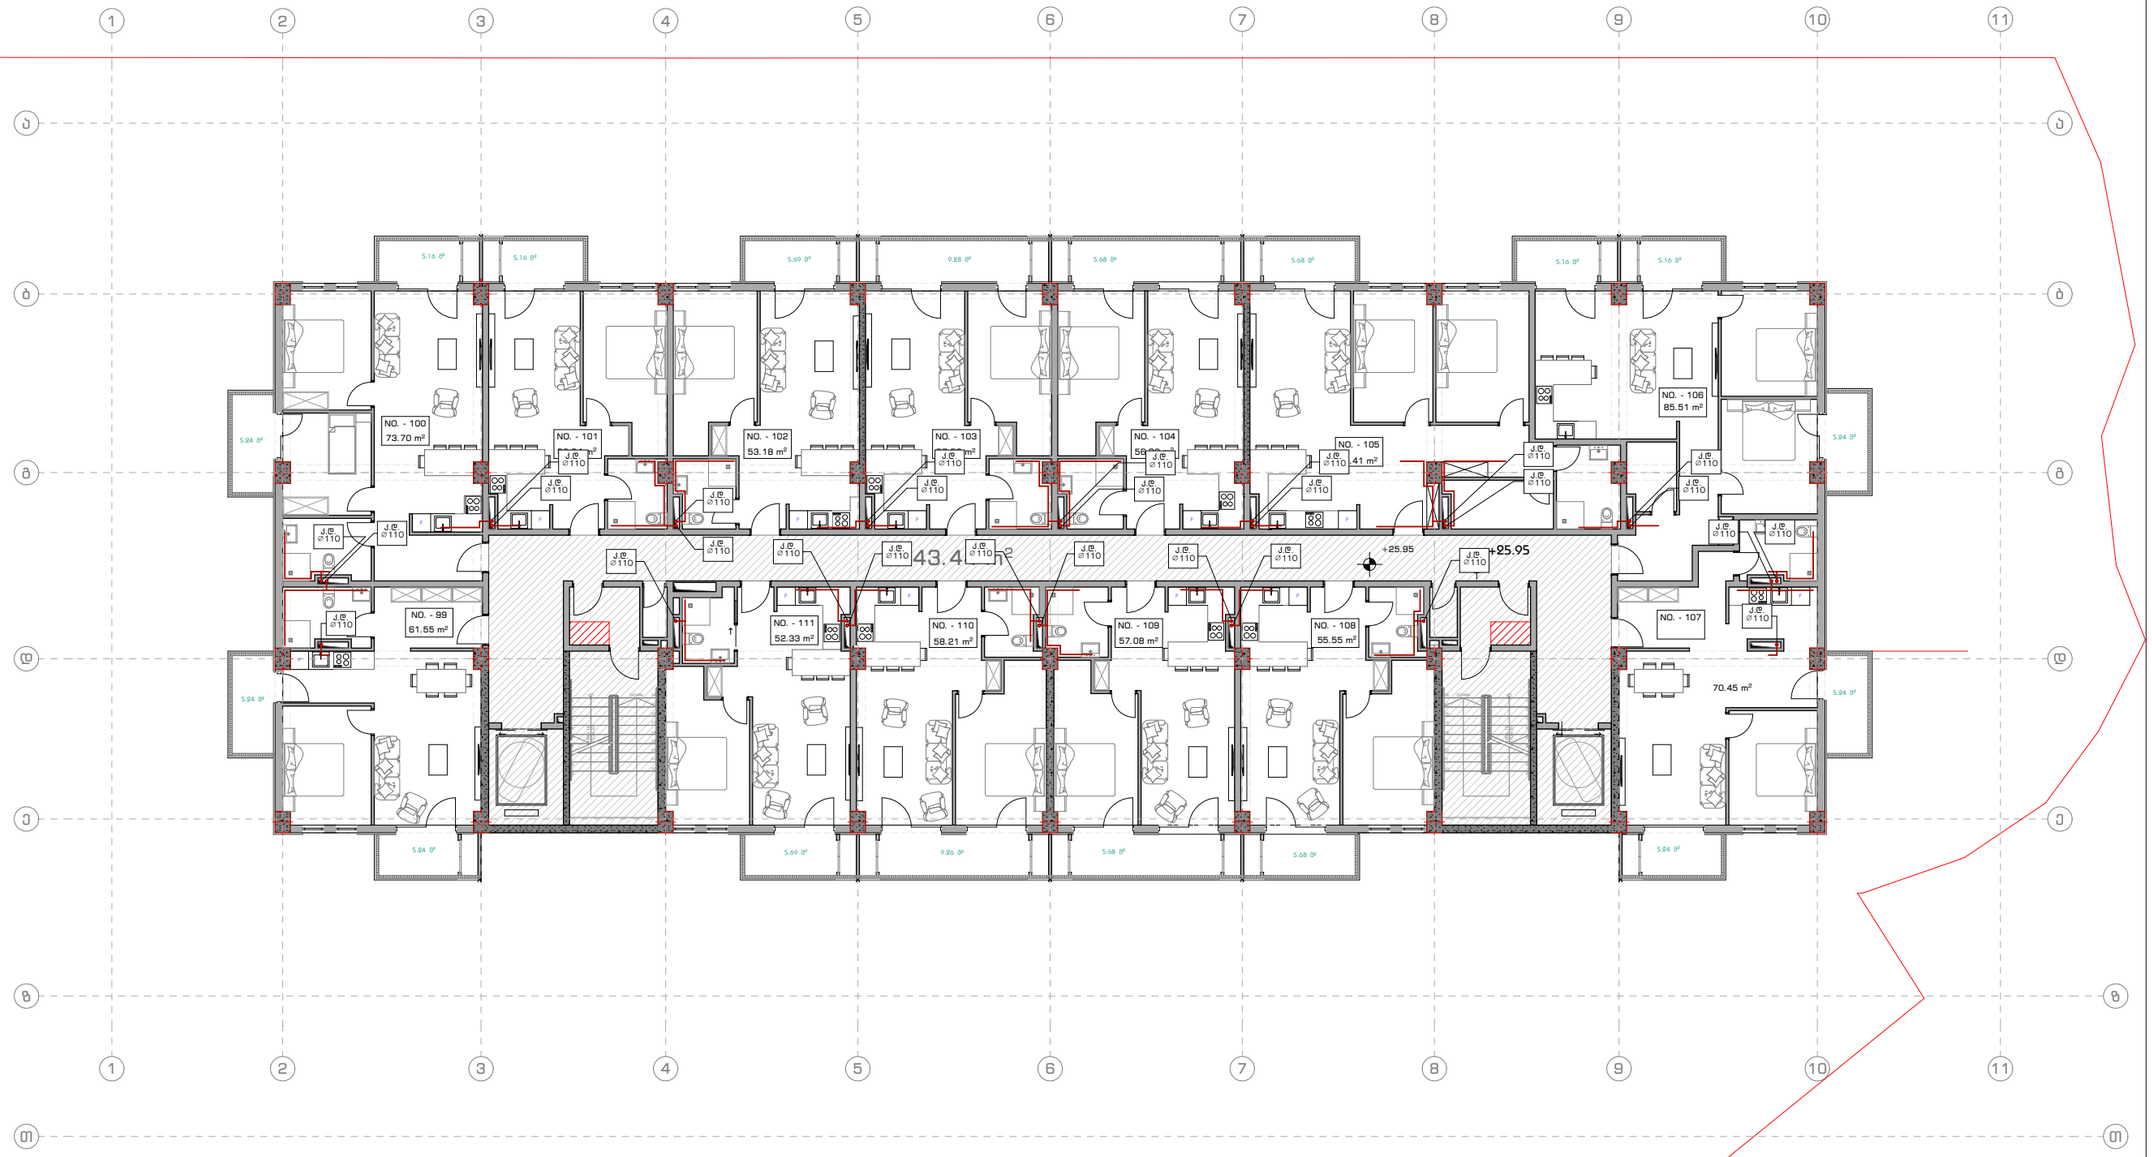

ARCHSPACE

ARCHITECTURAL COMPANY
ID: # 404544962
TEL.: (+995 32) 222 24 42
E-mail: office@archspace.ge

პროექტის დასახელება

მისამართი

დამკვეთი

ექსპლიკაცია

პირობითი აღნიშვნები

მიწა	
კედელი	
კოლონა	
ეზოს საფარი	
საკადასტრო საზღვარი	
ნიმნული	
ღერძის ხაზი	
ჭრილის ხაზი	

შენიშვნა

პროექტის ავტორი:

მთ. არქიტექტორი	გ. ქიტესაშვილი
არქიტექტორი	გ. ჯანიაშვილი

ნახაზის დასახელება:

ხაზოვანი მასშტაბი

0 1 2 3 4 5 m
1:100

გვერდის ზომა	A3
თარიღი	18/12/2024