მაქსიმალური სიმაღლის განსაზღვრის სქემა

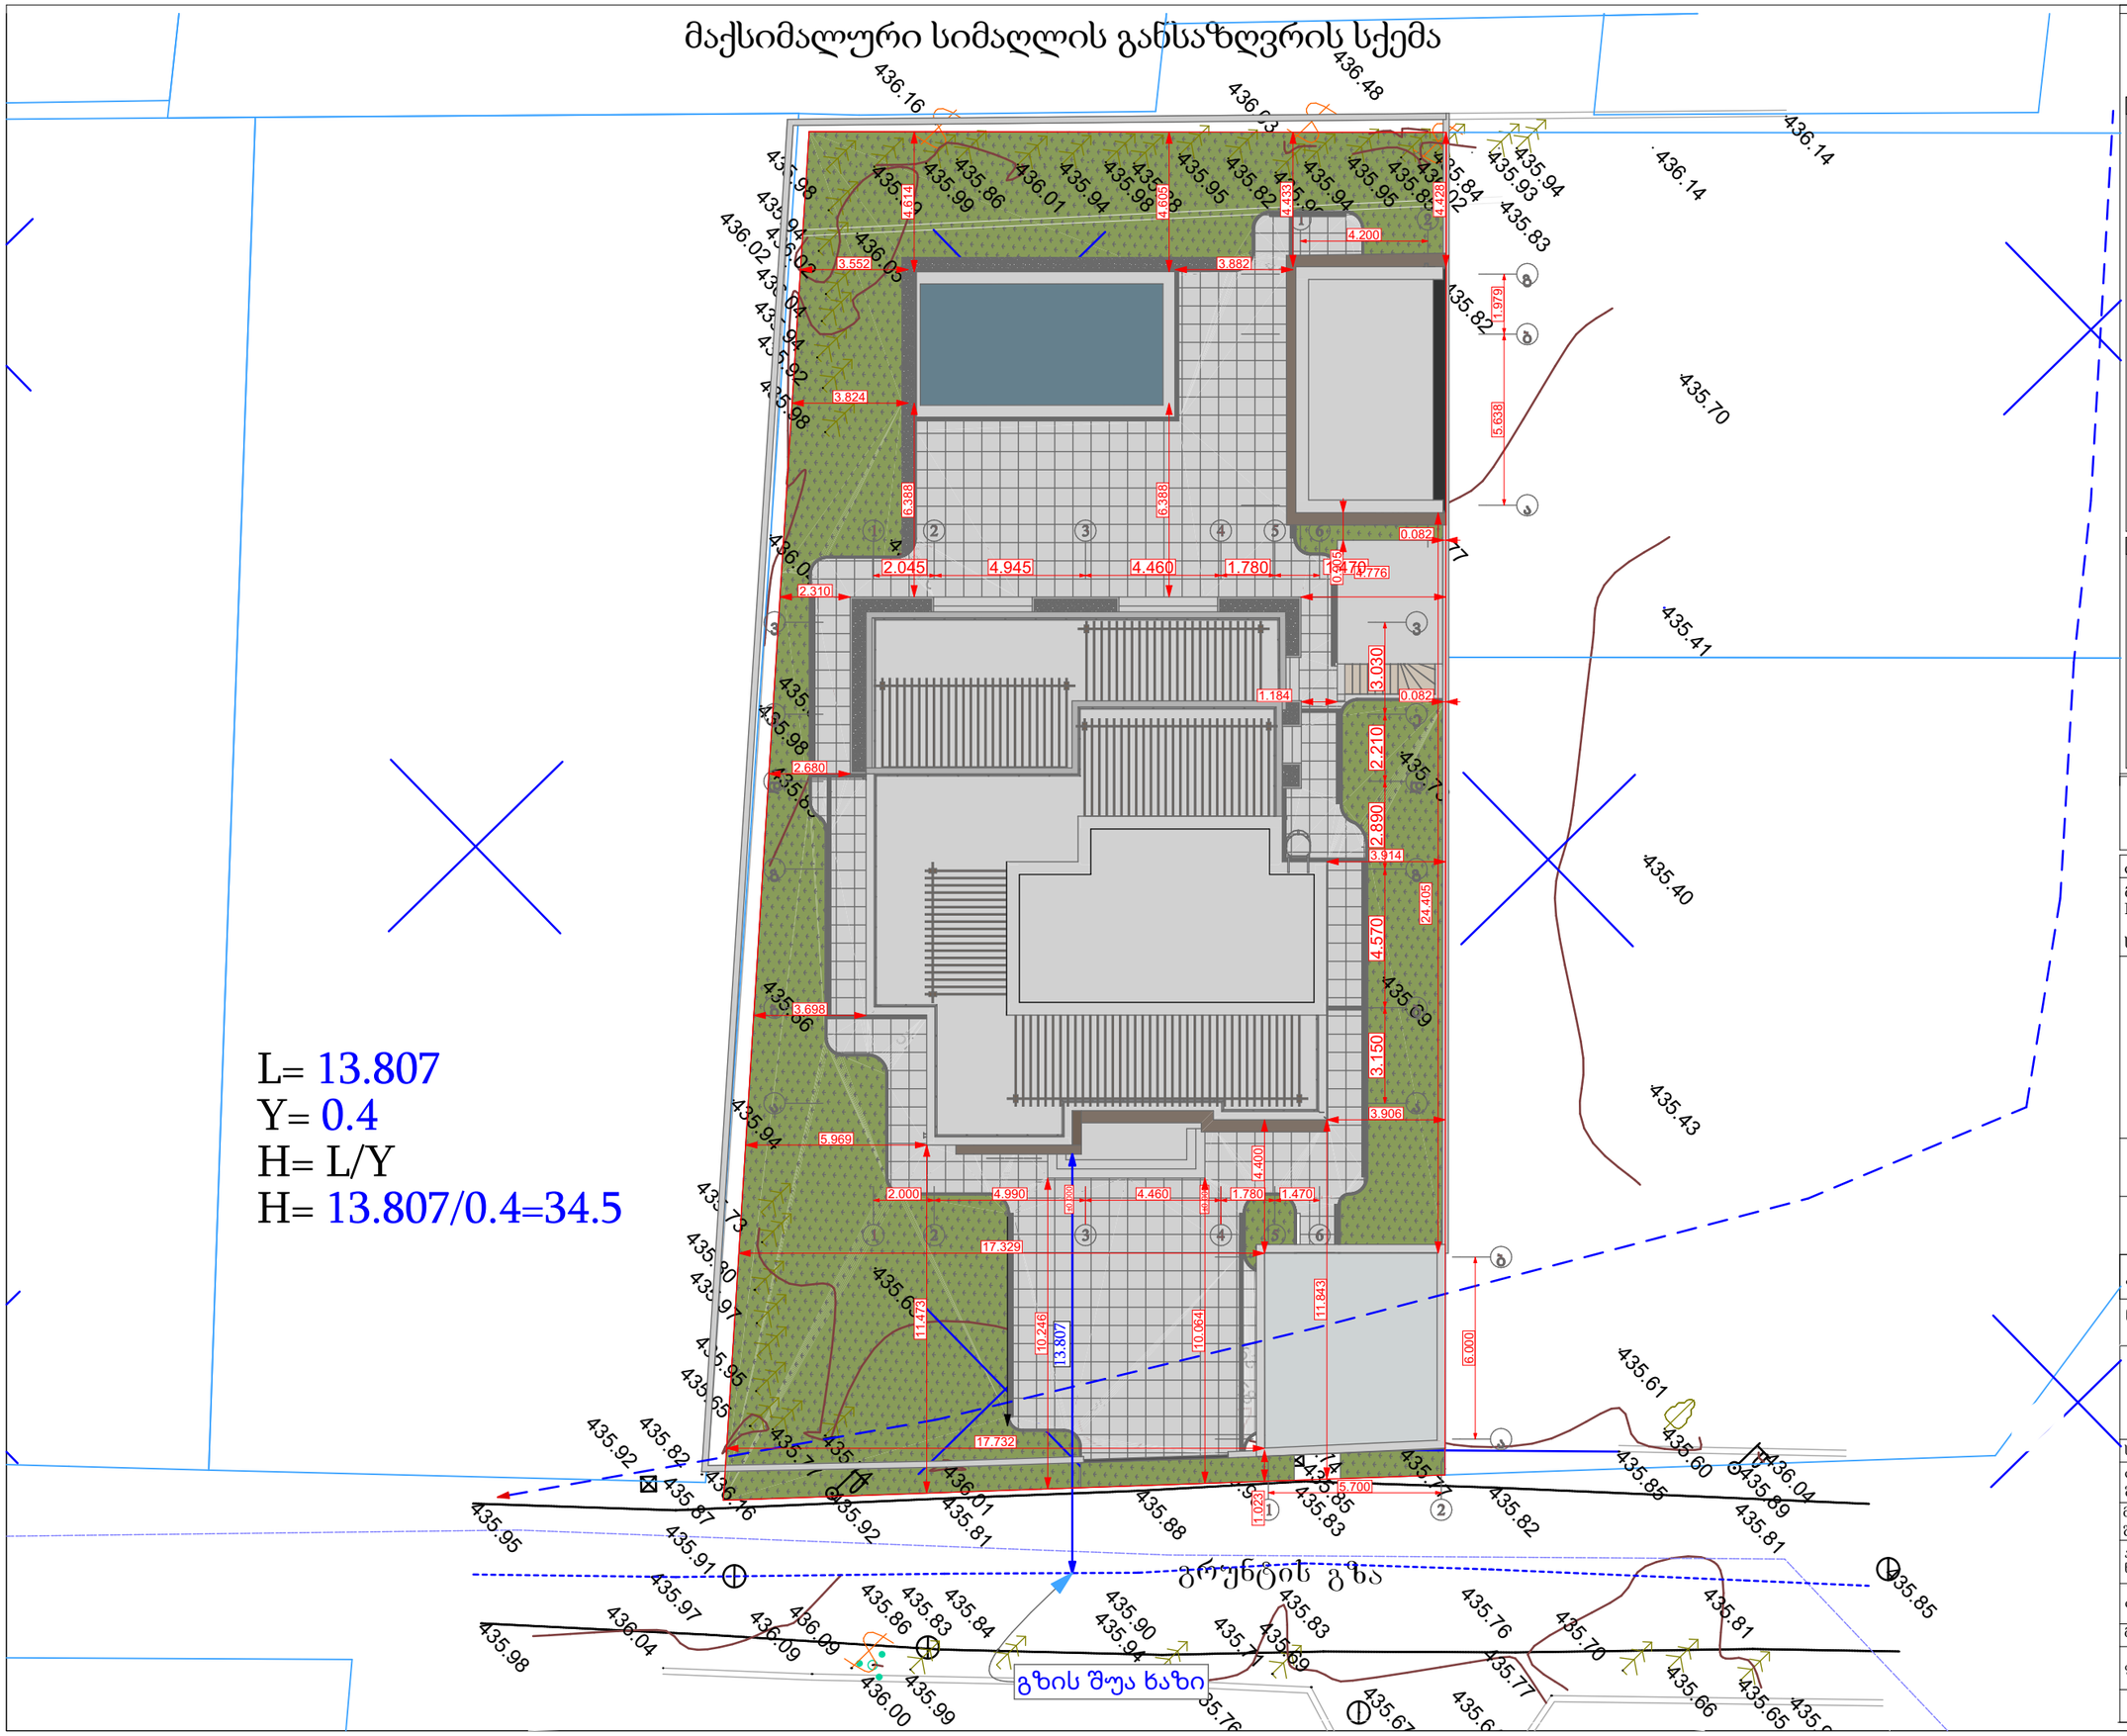

აბსოლიტური ნული
±0.00=436.25

სართულის განამენიანებიის ფართობი

სართულის განამენიანებიის ფართობი

ინდივიდუალური ერთბინიანი საცხოვრებელის სახლის არქიტექტურული პროექტი

დამკვეთი: uCa uruSaZe

მის: qalaqi Tbilisi, nikoloz CaCavas quCa N22

ს/კ 01.72.14.209.006

www.DBL.ge

DBL
ARCHITECTURE
STUDIO

მის: ქ. თბილისი, აბაშიძის ქუჩა 34/35

info.dbl.project@gmail.com
+ 995 595 403 303

პროექტის ნომერი : 1026

ნახაზის ნომერი : 92

მაქსიმალური სიმაღლის განსაზღვრის სქემა

სტატუსი: მუშა პროექტი

დირექტორი : გ. გვარამაძე	
მთავარი არქიტექტორი: გ. გვარამაძე	
არქიტექტორი : ნ. შუკაკიძე	

თარიღი: 2025

მასშტაბი : 1:200

ფორმატი	ნახაზის დასახელება	გვერდი
A3	მაქსიმალური სიმაღლის განსაზღვრის სქემა	92