მ 1:150

ფასადი 1-7 ღერძებს შორის



მრავალბინიანი საცხოვრებელი სახლის პროექტი

TASHUB

მისამართი:
ქალაქი თბილისი,დასახლება დიდი დიღომი, IV მ/რ, კორპუსი №12 ის მიმდებარედ

01.10.07.007.173

ბასშები
ს/ს : 406265410
მის: ჯრწანისის ქ. №26

თანამდებობა	გვარი	ხელმოწერა
გმ.დირექტორი	ს.გიორგაია	
არქიტექტორი	დ.გაისაშვილი	

დამკვეთი

შპს "ნიუ ბრენდ"
ს/ს: 400170907

ჰორიზონტი აღნიშვნები

საპროექტო საზღვარი

განაშენიანების რეგულირების ხაზი

ნახაზის სახელწოდება

მასშტაბი	ფორმატი	თარიღი
1:100	ა3	2022 წ.
ფერცელი	ნიშნული	

0 12.5 25 50

ფასადი ა-დ ღერძებს შორის

მ 1:150



ფასადი დ-ა ღერძებს შორის

მ 1:150



მრავალბინიანი საცხოვრებელი სახლის პროექტი

TASHUB

მისამართი:
ქალაქი თბილისი,დასახლება დიდი დიღომი, IV მ/რ, კორპუსი №12 ის მიმდებარედ

01.10.07.007.173

ბასშპბი
ს/ს : 406265410
მის: ჯრწანისის ქ. №26

თანამდებობა	გვარი	ხელმოწერა
გმ.დირექტორი	ს.გიორგაია	
არქიტექტორი	დ.გაისაშვილი	

დამკვეთი

შპს "ნიუ ბრენდ"
ს/ს: 400170907

პირობითი აღნიშვნები

საპროექტო საზღვარი

განაშენიანების რეგულირების ხაზი

ნახაზის სახელწოდება

მასშტაბი	ფორმატი	თარიღი
1:100	ა3	2022 წ.
ფერცელი	ნიშნული	

0 12.5 25 50

ფასადი 7-1 ღერძებს შორის

მ 1:150



მრავალბინიანი საცხოვრებელი სახლის პროექტი

TASHUB

მისამართი:
ქალაქი თბილისი,დასახლება დიდი დიღომი, IV მ/რ, პორპუსი №12 ის მიმდებარედ

01.10.07.007.173

ბასშპბი
ს/ს : 406265410
მის: ერწანისის ქ. №26

თანამდებობა	გვარი	ხელმოწერა
გმ.დირექტორი	ს.გიორგაია	
არქიტექტორი	დ.გაისაშვილი	

დამკვეთი

შპს "ნიუ ბრენდ"
ს/ს: 400170907

ჯირობითი აღნიშვნები

საკადასტრო საზღვარი


განაშენიანების რეგულირების ხაზი

ნახაზის სახელწოდება

მასშტაბი	ფორმატი	თარიღი
1:100	ა3	2022 წ.
ფურცელი	ნიშნული	

0 12.5 25 50

ჯარ-ფანჯრის სპეციფიკაცია

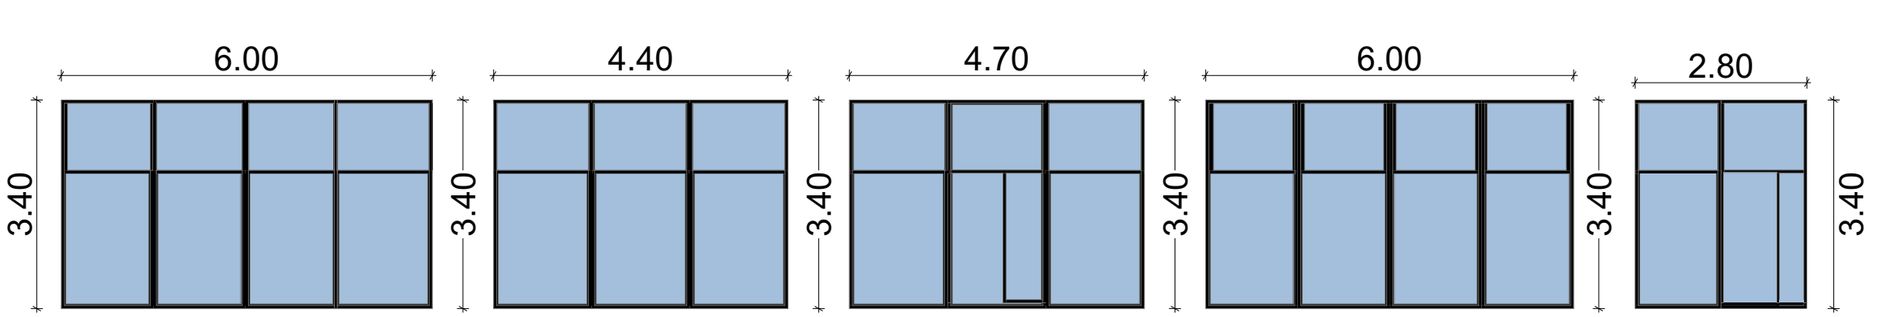


V1 რაოდენობა-1 ცალი.
შავი ორმაგი მინაპაკეტი

V2 რაოდენობა-1 ცალი.
შავი ორმაგი მინაპაკეტი


V3 რაოდენობა-1 ცალი.
შავი ორმაგი მინაპაკეტი

V4 რაოდენობა-1 ცალი.
შავი ორმაგი მინაპაკეტი


V5 რაოდენობა-1 ცალი.
შავი ორმაგი მინაპაკეტი

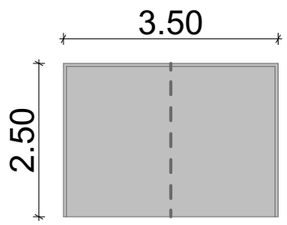


K1 რაოდენობა-2 ცალი.
მეტალის კარი

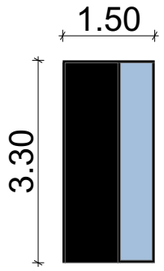


K2 რაოდენობა-2 ცალი.
მეტალის კარი(ორმაგი
მინაპაკეტით)

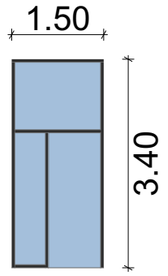


K3 რაოდენობა-4 ცალი.
შავი ორმაგი მინაპაკეტი

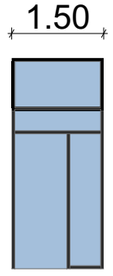


K4 რაოდენობა-1 ცალი.
შავი ორმაგი მინაპაკეტი

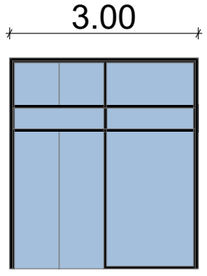


K5 რაოდენობა-1 ცალი.
შავი ორმაგი მინაპაკეტი

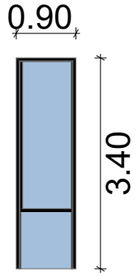


K6 რაოდენობა-1 ცალი.
შავი ორმაგი მინაპაკეტი

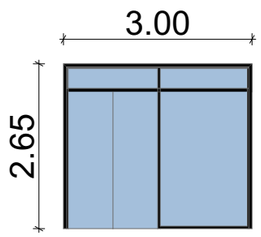


K7 რაოდენობა-10 ცალი.
შავი ორმაგი მინაპაკეტი

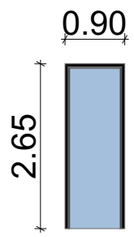

K8 რაოდენობა-10 ცალი.
შავი ორმაგი მინაპაკეტი

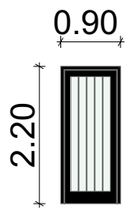

K9 რაოდენობა-10 ცალი.
მეტალის კარი
(გამჭოლი ცხაურით)

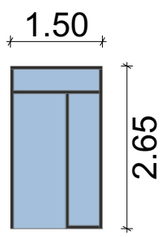

K10 რაოდენობა-85 ცალი.
შავი ორმაგი მინაპაკეტი

მრავალბინიანი
საცხოვრებელი სახლის
პროექტი

TASHUB

მისამართი:
ქალაქი თბილისი,დასახლება
დიდი დიღომი, IV მ/რ,
პორპუსი №12 ის მიმდებარედ

01.10.07.007.173

ბასშპბი
ს/პ : 406265410
მის: ჯრწანისის ქ. №26

თანამდებობა	გვარი	ხელმოწერა
გმ.დირექტორი	ს.გიორგაია	
არქიტექტორი	დ.გაისაშვილი	

დამკვეთი

შპს "ნიუ ბრენდ"
ს/ს: 400170907

პირობითი აღნიშვნები

საკადასტრო საზღვარი

განაშენიანების
რეგულირების ხაზი


ნახაზის სახელწოდება

მასშტაბი	ფორმატი	თარიღი
1:100	ა3	2022 წ.
ფურცელი	ნიშნული	


0 12.5 25 50

ფასადზე გამოყენებული მასალათა სპეციფიკაცია


ფრაგმენტი №1 (ფასადი)

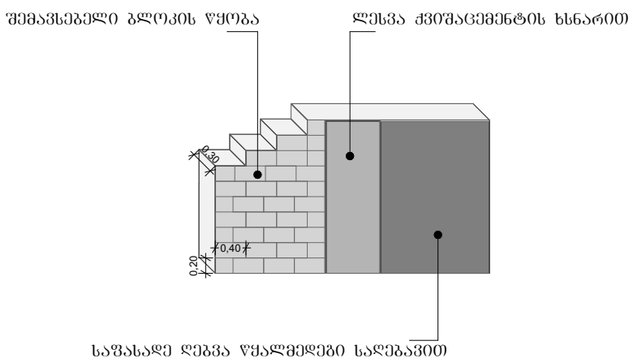


ფრაგმენტი №2 (ფასადი)

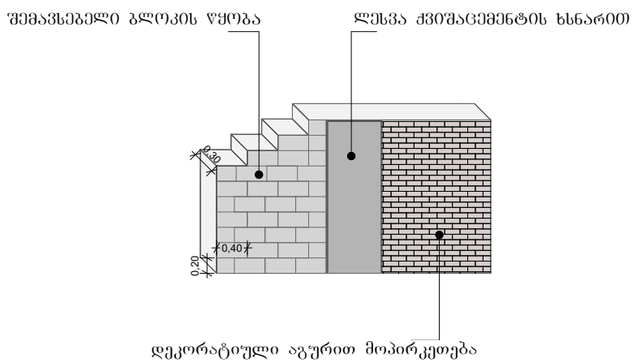

ფრაგმენტი №3 (ფასადი)

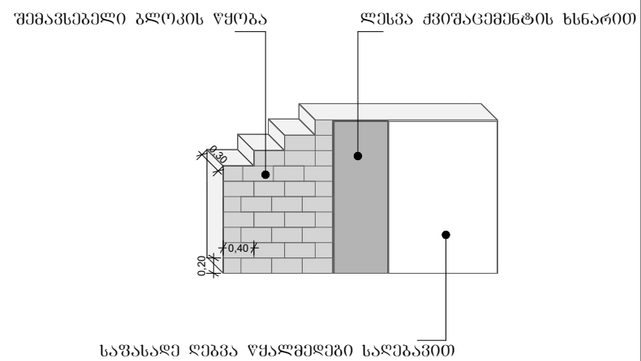



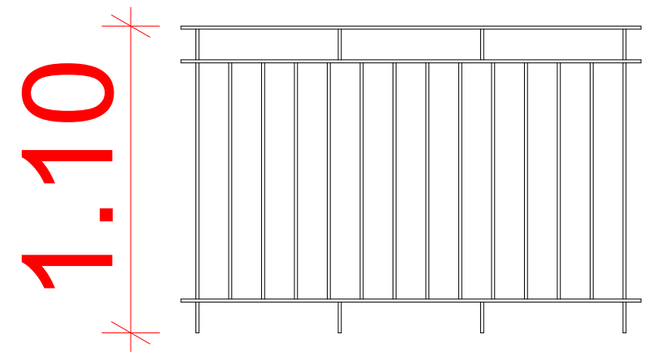

მრავალბინიანი საცხოვრებელი სახლის პროექტი

TASHUB

მისამართი:
ქალაქი თბილისი,დასახლება დიდი დიღომი, IV მ/რ, პორპუსი №12 ის მიმდებარედ

01.10.07.007.173

ტასჰუბი
ს/პ : 406265410
მის: ჯრწანისის ქ. №26

თანამდებობა	გვარი	ხელმოწერა
გმ.დირექტორი	ს.გიორგაია	
არქიტექტორი	დ.გაისაშვილი	

დამკვეთი

შპს "ნიუ ბრენდ"
ს/პ: 400170907

პირობითი აღნიშვნები

საკადასტრო საზღვარი

განაშენიანების რეგულირების ხაზი

ნახაზის სახელწოდება

მასშტაბი	ფორმატი	თარიღი
1:100	A3	2022 წ.
ფერცელი	ნიმუში	

0 12.5 25 50

მრავალბინიანი საცხოვრებელი სახლის პროექტი

TASHUB

მისამართი:
ქალაქი თბილისი,დასახლება დიდი დიღომი, IV მ/რ, კორპუსი №12 ის მიმდებარედ

01.10.07.007.173

ტასჰაბი
ს/პ : 406265410
მის: ჯრწანისის ქ. №26

თანამდებობა	გვარი	ხელმოწერა
გმ.დირექტორი	ს.გიორგაია	
არქიტექტორი	დ.გაისაშვილი	

დამკვეთი

შპს "ნიუ ბრენდ"
ს/ნ: 400170907

პირობითი აღნიშვნები

საკადასტრო საზღვარი


განაშენიანების რეგულირების ხაზი


ნახაზის სახელწოდება

მასშტაბი	ფორმატი	თარიღი
1:100	ა3	2022 წ.
ფურცელი	ნიმუში	


0 12.5 25 50


სავენტილაციო შახტის მოწყობის სქემატური ნახაზი

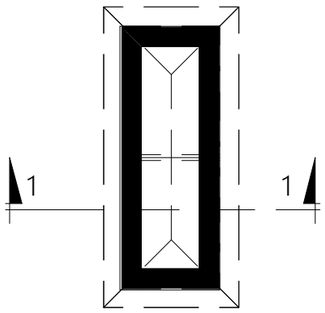


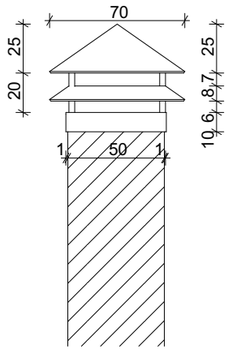


ჭრილი 1-1

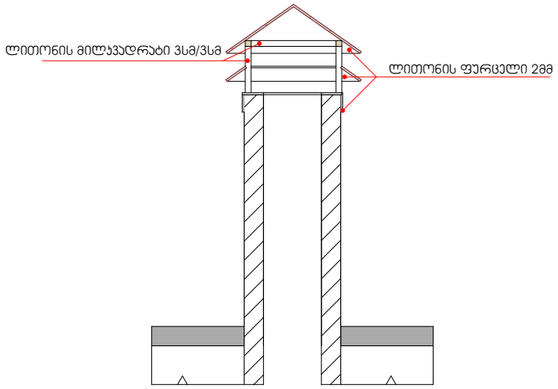

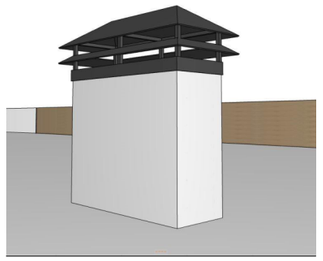


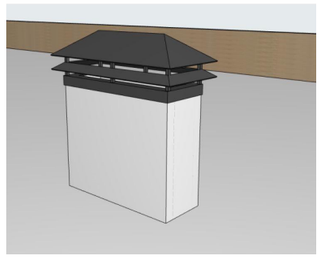


ფასადის კედლის მოპირკეთება

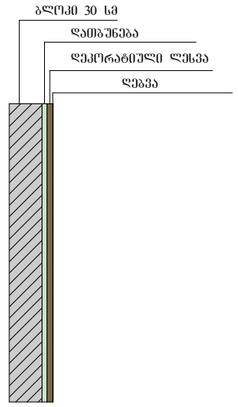

საწვიმარი მილის განდეტალება

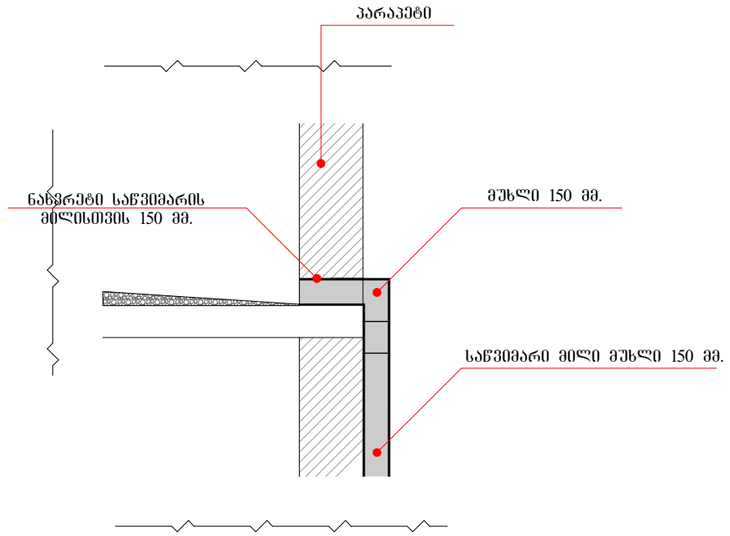

გადახურვისა და პარაპეტის მოწყობა

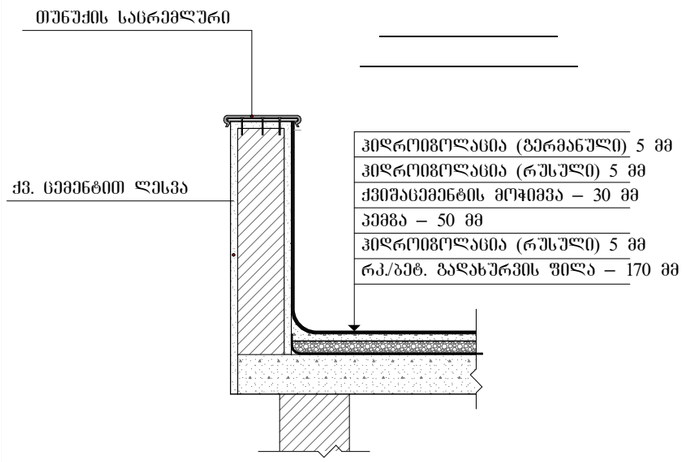

პარაპეტზე სახრეშლურის მოწყობა

