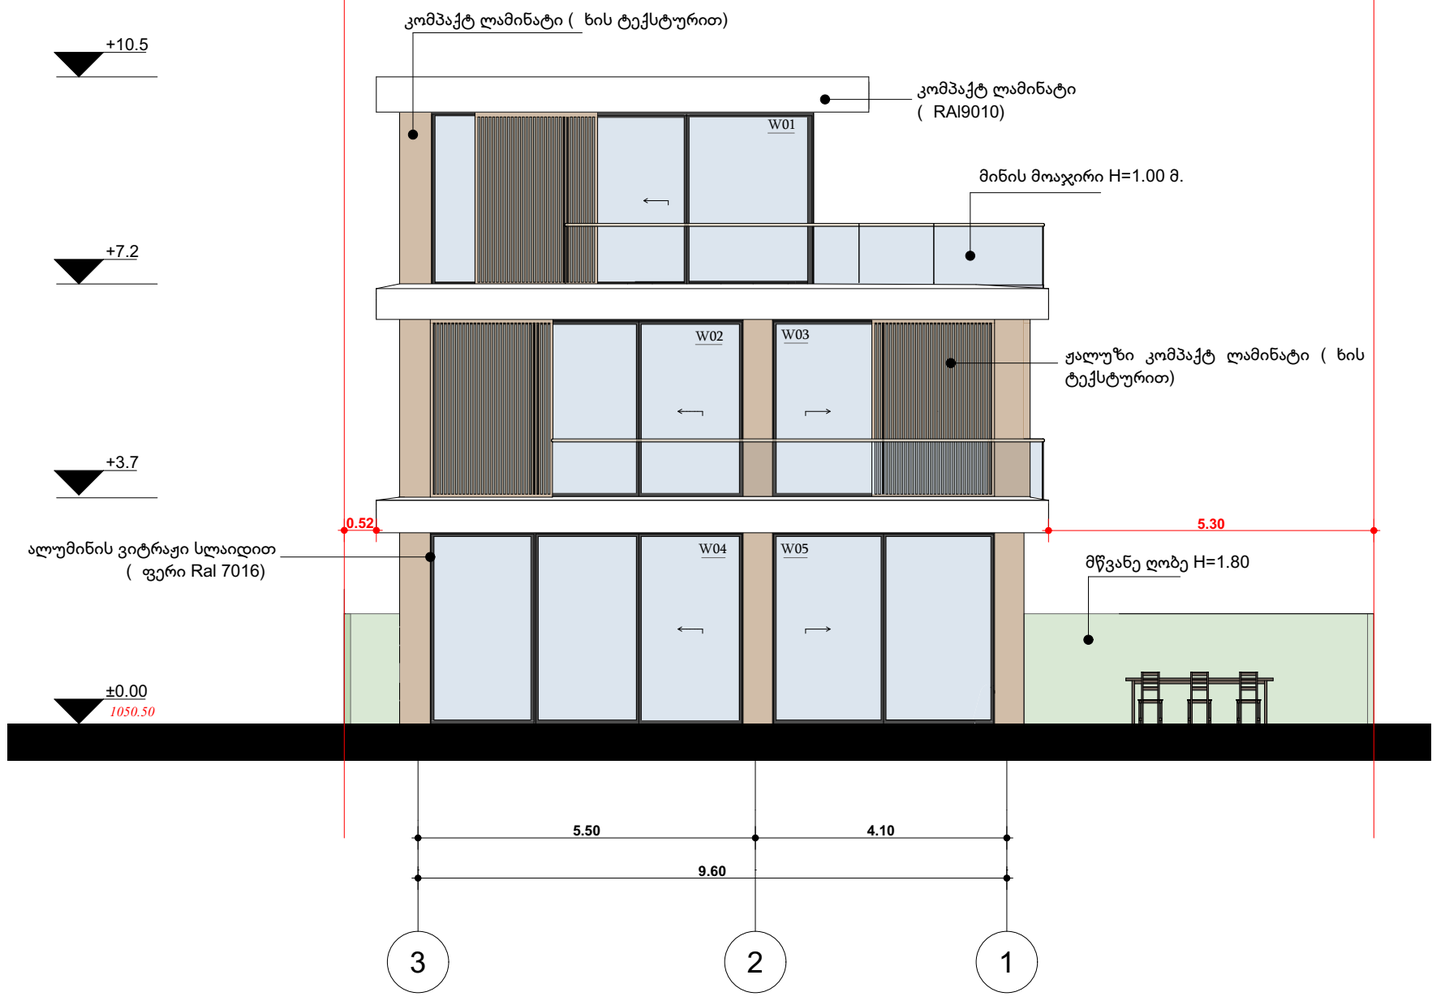

პროექტის მისამართი

ვახტანგ თედიაშვილის ქუჩა 15,
სოფელი წავკისი, ქ. თბილისი

პროექტის დასახელება

აუთლუქ წავკისი

ინდივიდუალური ერთბინიანი საცხოვრებელი სახლი წავკისში

სახლი N 15

საპროექტო ორგანიზაცია

შპს "მოსულიშვილი და პარტნიორები
დ.ჭონქაძის ქ. #10
0105 ქ.თბილისი
საქართველო
ტელ: +995 322 438955
მობ: +995 577 799205

giorgi@mosulishvili.ge
www.mosulishvili.ge

რეგისტრირებულია ქ. თბილისი, საქართველო
კომპანიის ნომ. 204537778

ექსპლიკაცია და პირობითი აღმნიშვნელი ნიშნები

საკადასტრო საზღვარი



ნახაზის დასახელება

ფასადი 1

მასშტაბი 1:100

პროექტის მთავარი არქიტექტორი
გიორგი მოსულიშვილი

პროექტის არქიტექტორი
სალომე გოგიჩაიშვილი

შეასრულა ნინო ბუჭუხიშვილმა

თარიღი 01.10.2024

გვერდი
08

A-3

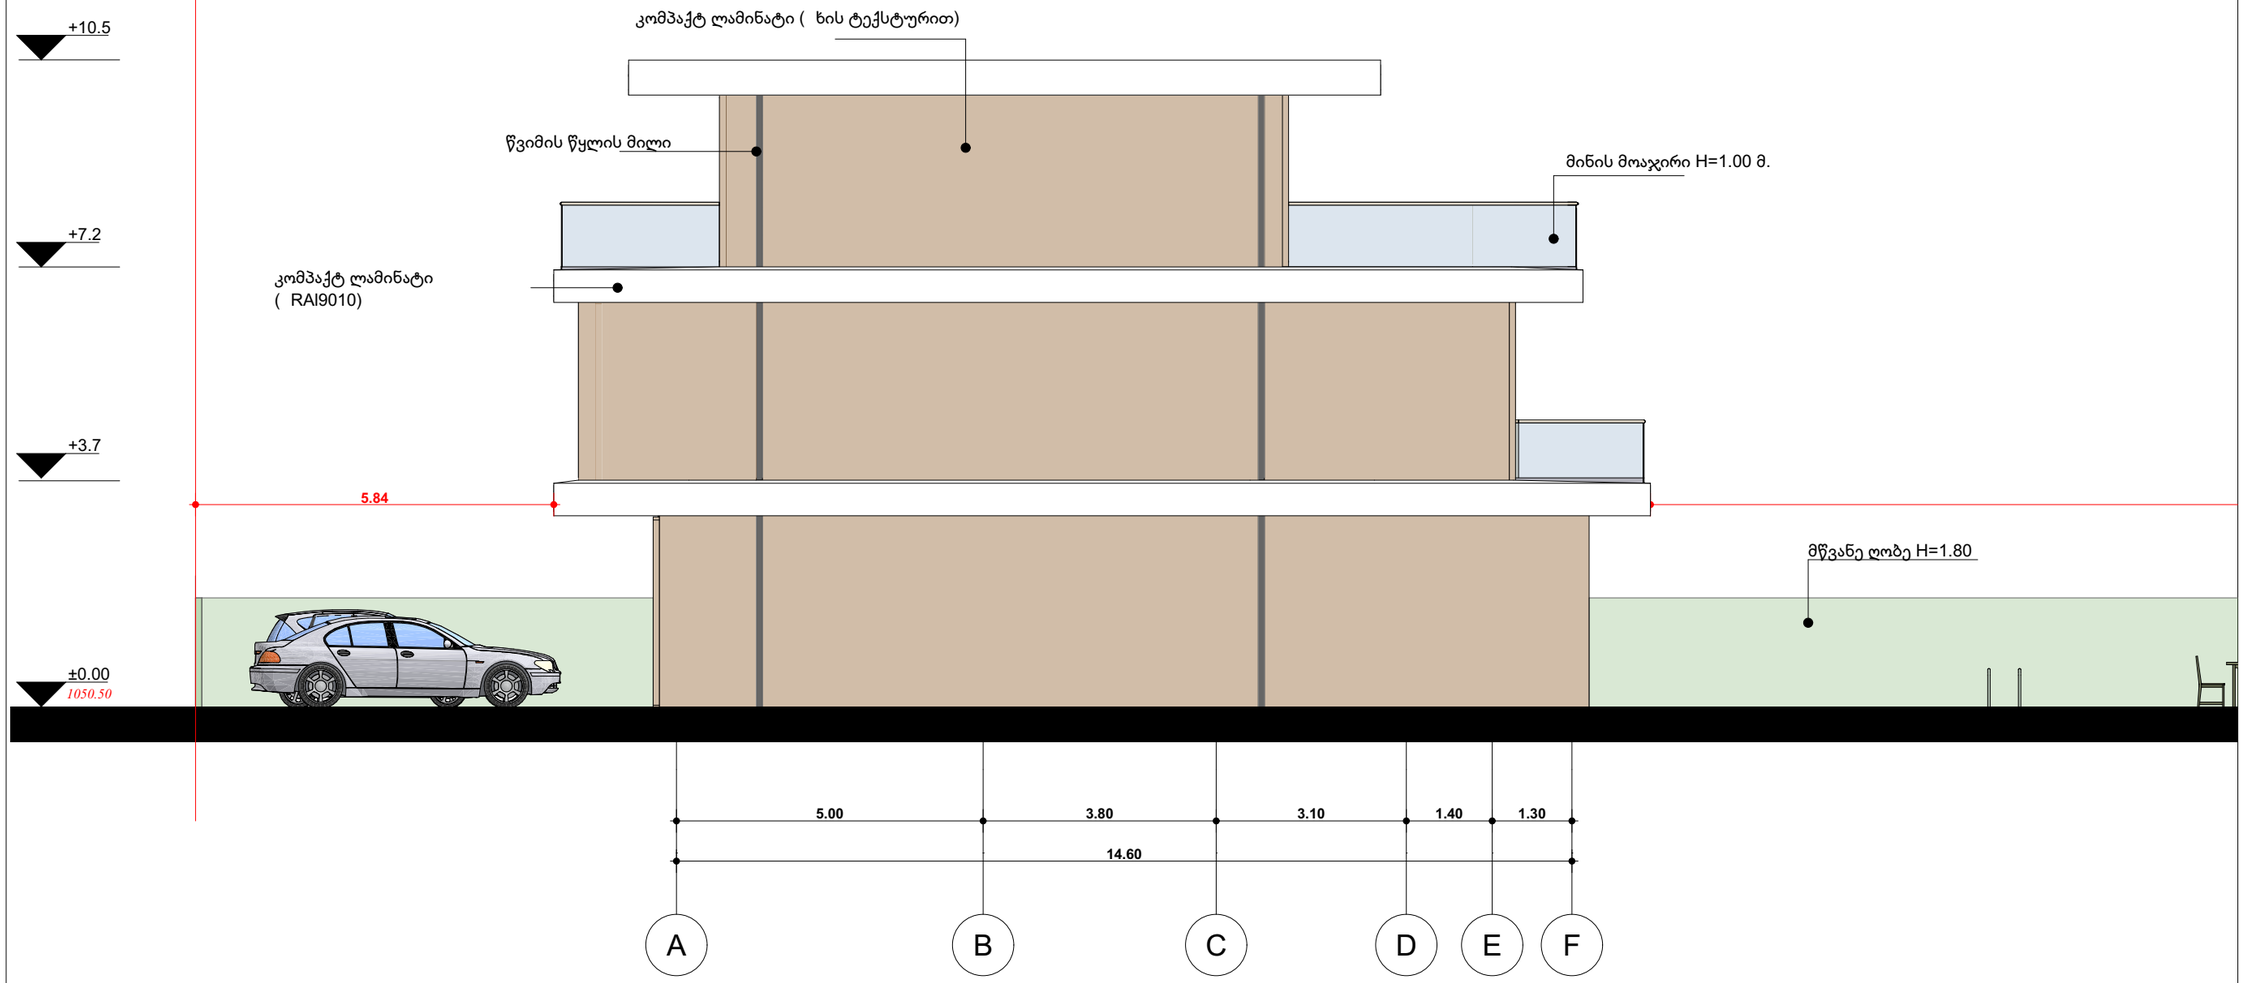

პროექტის მისამართი

ვახტანგ თედიაშვილის ქუჩა 15,
სოფელი წავკისი, ქ. თბილისი

პროექტის დასახელება

აუთლუქ წავკისი

ინდივიდუალური ერთბინიანი საცხოვრებელი სახლი წავკისში

სახლი N 15

საპროექტო ორგანიზაცია

შპს "მოსულიშვილი და პარტნიორები
დ.ჭონქაძის ქ. #10
0105 ქ.თბილისი
საქართველო
ტელ: +995 322 438955
მობ: +995 577 799205

giorgi@mosulishvili.ge
www.mosulishvili.ge

რეგისტრირებულია ქ. თბილისი, საქართველო
კომპანიის ნომ. 204537778

ექსპლიკაცია და პირობითი აღმნიშვნელი ნიშნები

საკადასტრო საზღვარი



ნახაზის დასახელება

ფასადი 2

მასშტაბი 1:100

პროექტის მთავარი არქიტექტორი
გიორგი მოსულიშვილი

პროექტის არქიტექტორი

სალომე გოგიჩაიშვილი

მეასრულა ნინო ბუჭუხიშვილმა

თარიღი 01.10.2024

გვერდი
09

A-3

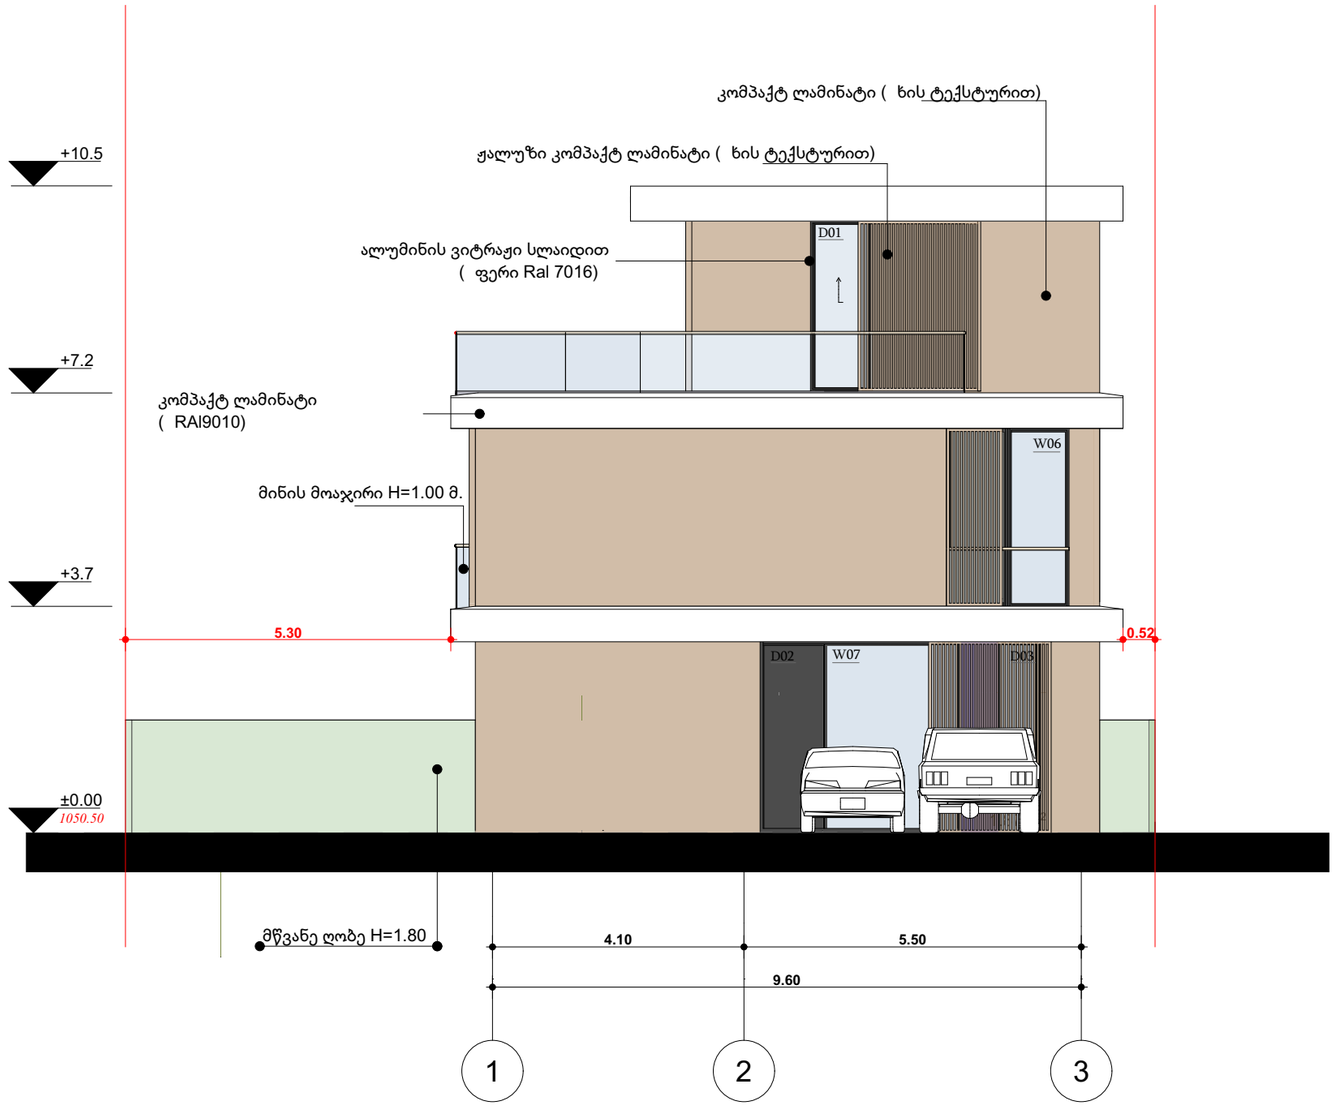

პროექტის მისამართი

ვახტანგ თედიაშვილის ქუჩა 15,
სოფელი წავკისი, ქ. თბილისი

პროექტის დასახელება

აუთლუქ წავკისი

ინდივიდუალური ერთბინიანი საცხოვრებელი სახლი წავკისში

სახლი N 15

საპროექტო ორგანიზაცია

შპს "მოსულიმვილი და პარტნიორები
დ.ჭონქაძის ქ. #10
0105 ქ.თბილისი
საქართველო
ტელ: +995 322 438955
მობ: +995 577 799205

giorgi@mosulishvili.ge
www.mosulishvili.ge

რეგისტრირებულია ქ. თბილისი, საქართველო
კომპანიის ნომ. 204537778

ექსპლიკაცია და პირობითი აღმნიშვნელი ნიშნები

საკადასტრო საზღვარი



ნახაზის დასახელება

ფასადი 3

მასშტაბი 1:100

პროექტის მთავარი არქიტექტორი
გიორგი მოსულიმვილი

პროექტის არქიტექტორი

სალომე გოგიჩაიშვილი

შეასრულა ნინო ბუჭუხიშვილმა

თარიღი 01.10.2024

გვერდი
10

A-3

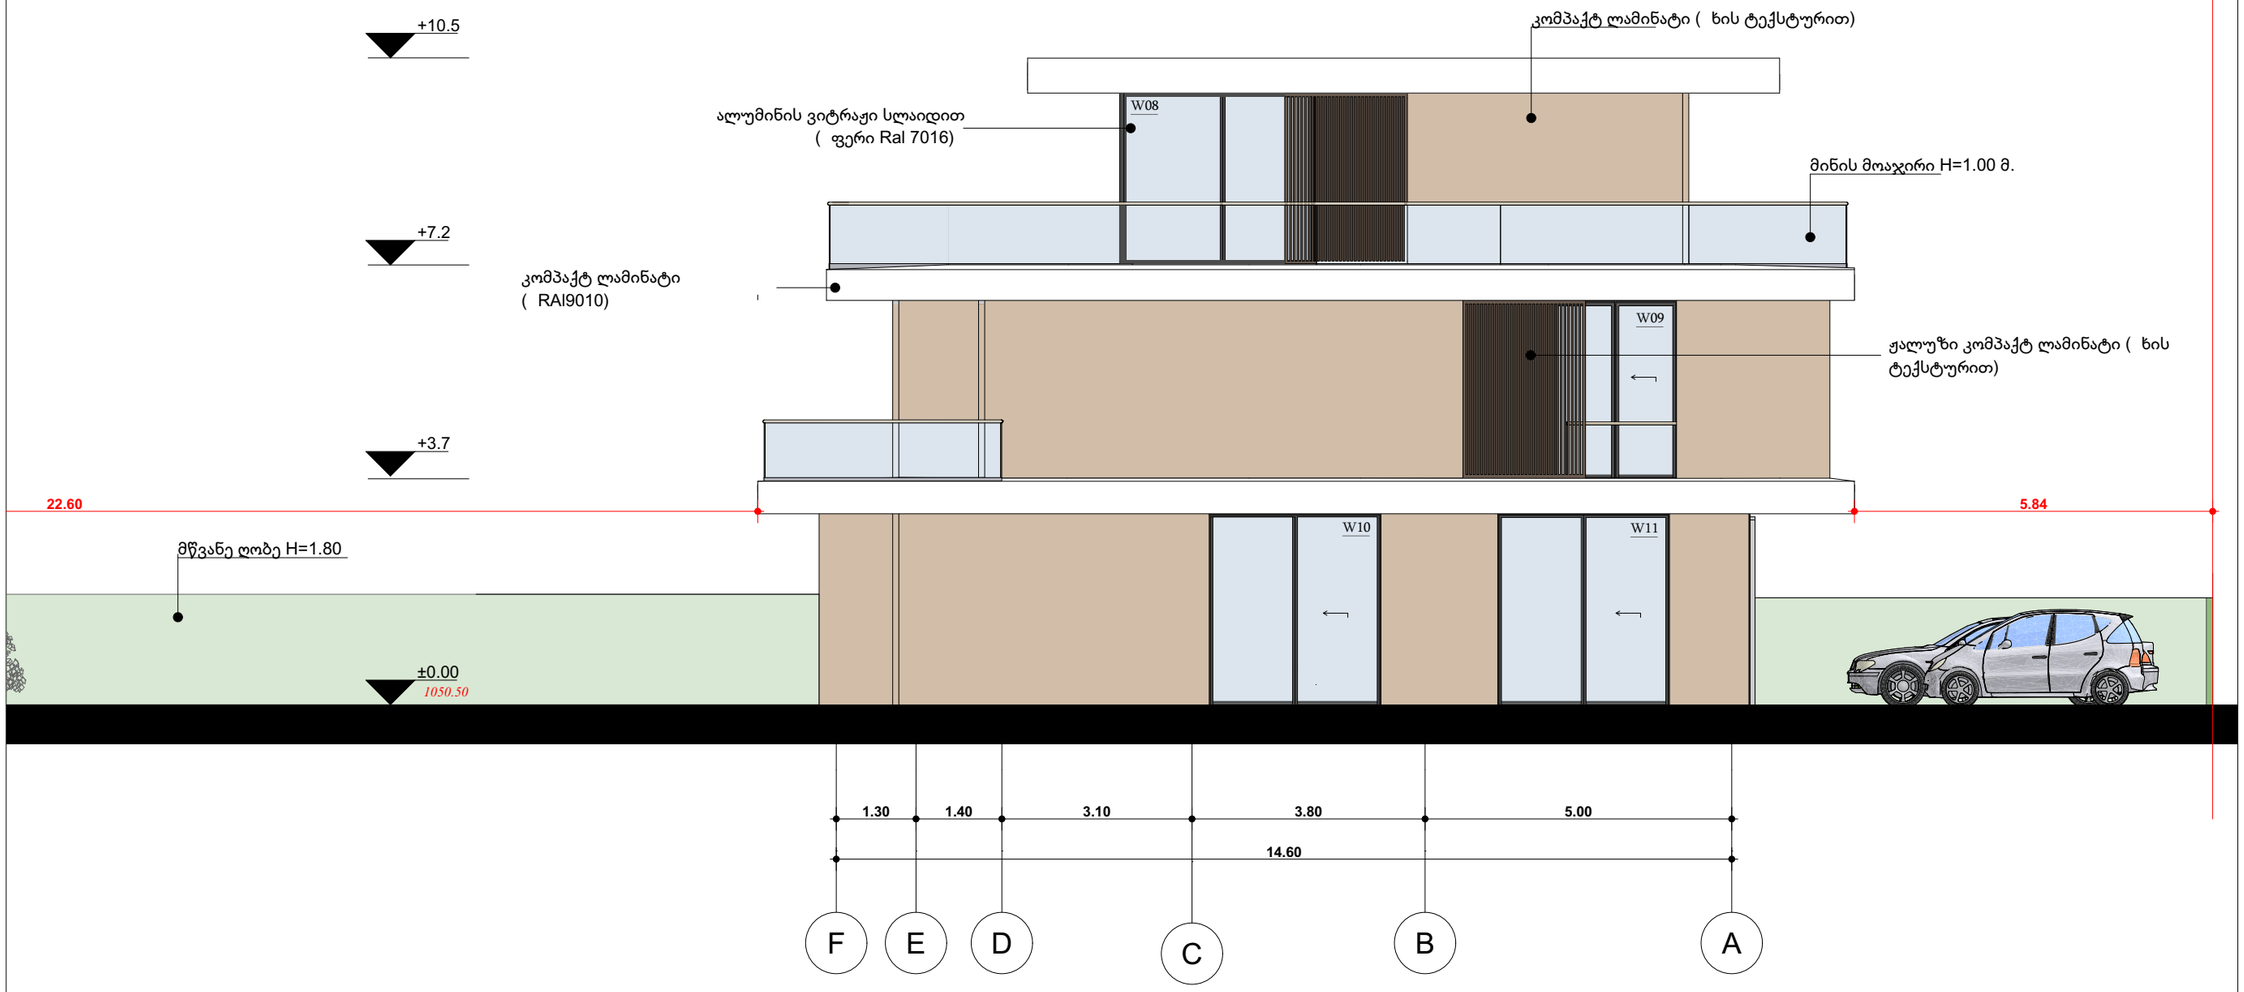

პროექტის მისამართი

ვახტანგ თედიაშვილის ქუჩა 15,
სოფელი წავკისი, ქ. თბილისი

პროექტის დასახელება

აუთლუქ წავკისი

ინდივიდუალური ერთბინიანი საცხოვრებელი სახლი წავკისში

სახლი N 15

საპროექტო ორგანიზაცია

შპს "მოსულიშვილი და პარტნიორები
დ.ჭონქაძის ქ. #10
0105 ქ.თბილისი
საქართველო
ტელ: +995 322 438955
მობ: +995 577 799205

giorgi@mosulishvili.ge
www.mosulishvili.ge

რეგისტრირებულია ქ. თბილისი, საქართველო
კომპანიის ნომ. 204537778

ექსპლიკაცია და პირობითი აღმნიშვნელი ნიშნები

საკადასტრო საზღვარი



ნახაზის დასახელება

ფასადი 4

მასშტაბი 1:100

პროექტის მთავარი არქიტექტორი
გიორგი მოსულიშვილი

პროექტის არქიტექტორი

სალომე გოგიჩაიშვილი

შეასრულა ნინო ბუჭუხიშვილმა

თარიღი 01.10.2024

გვერდი
11

A-3

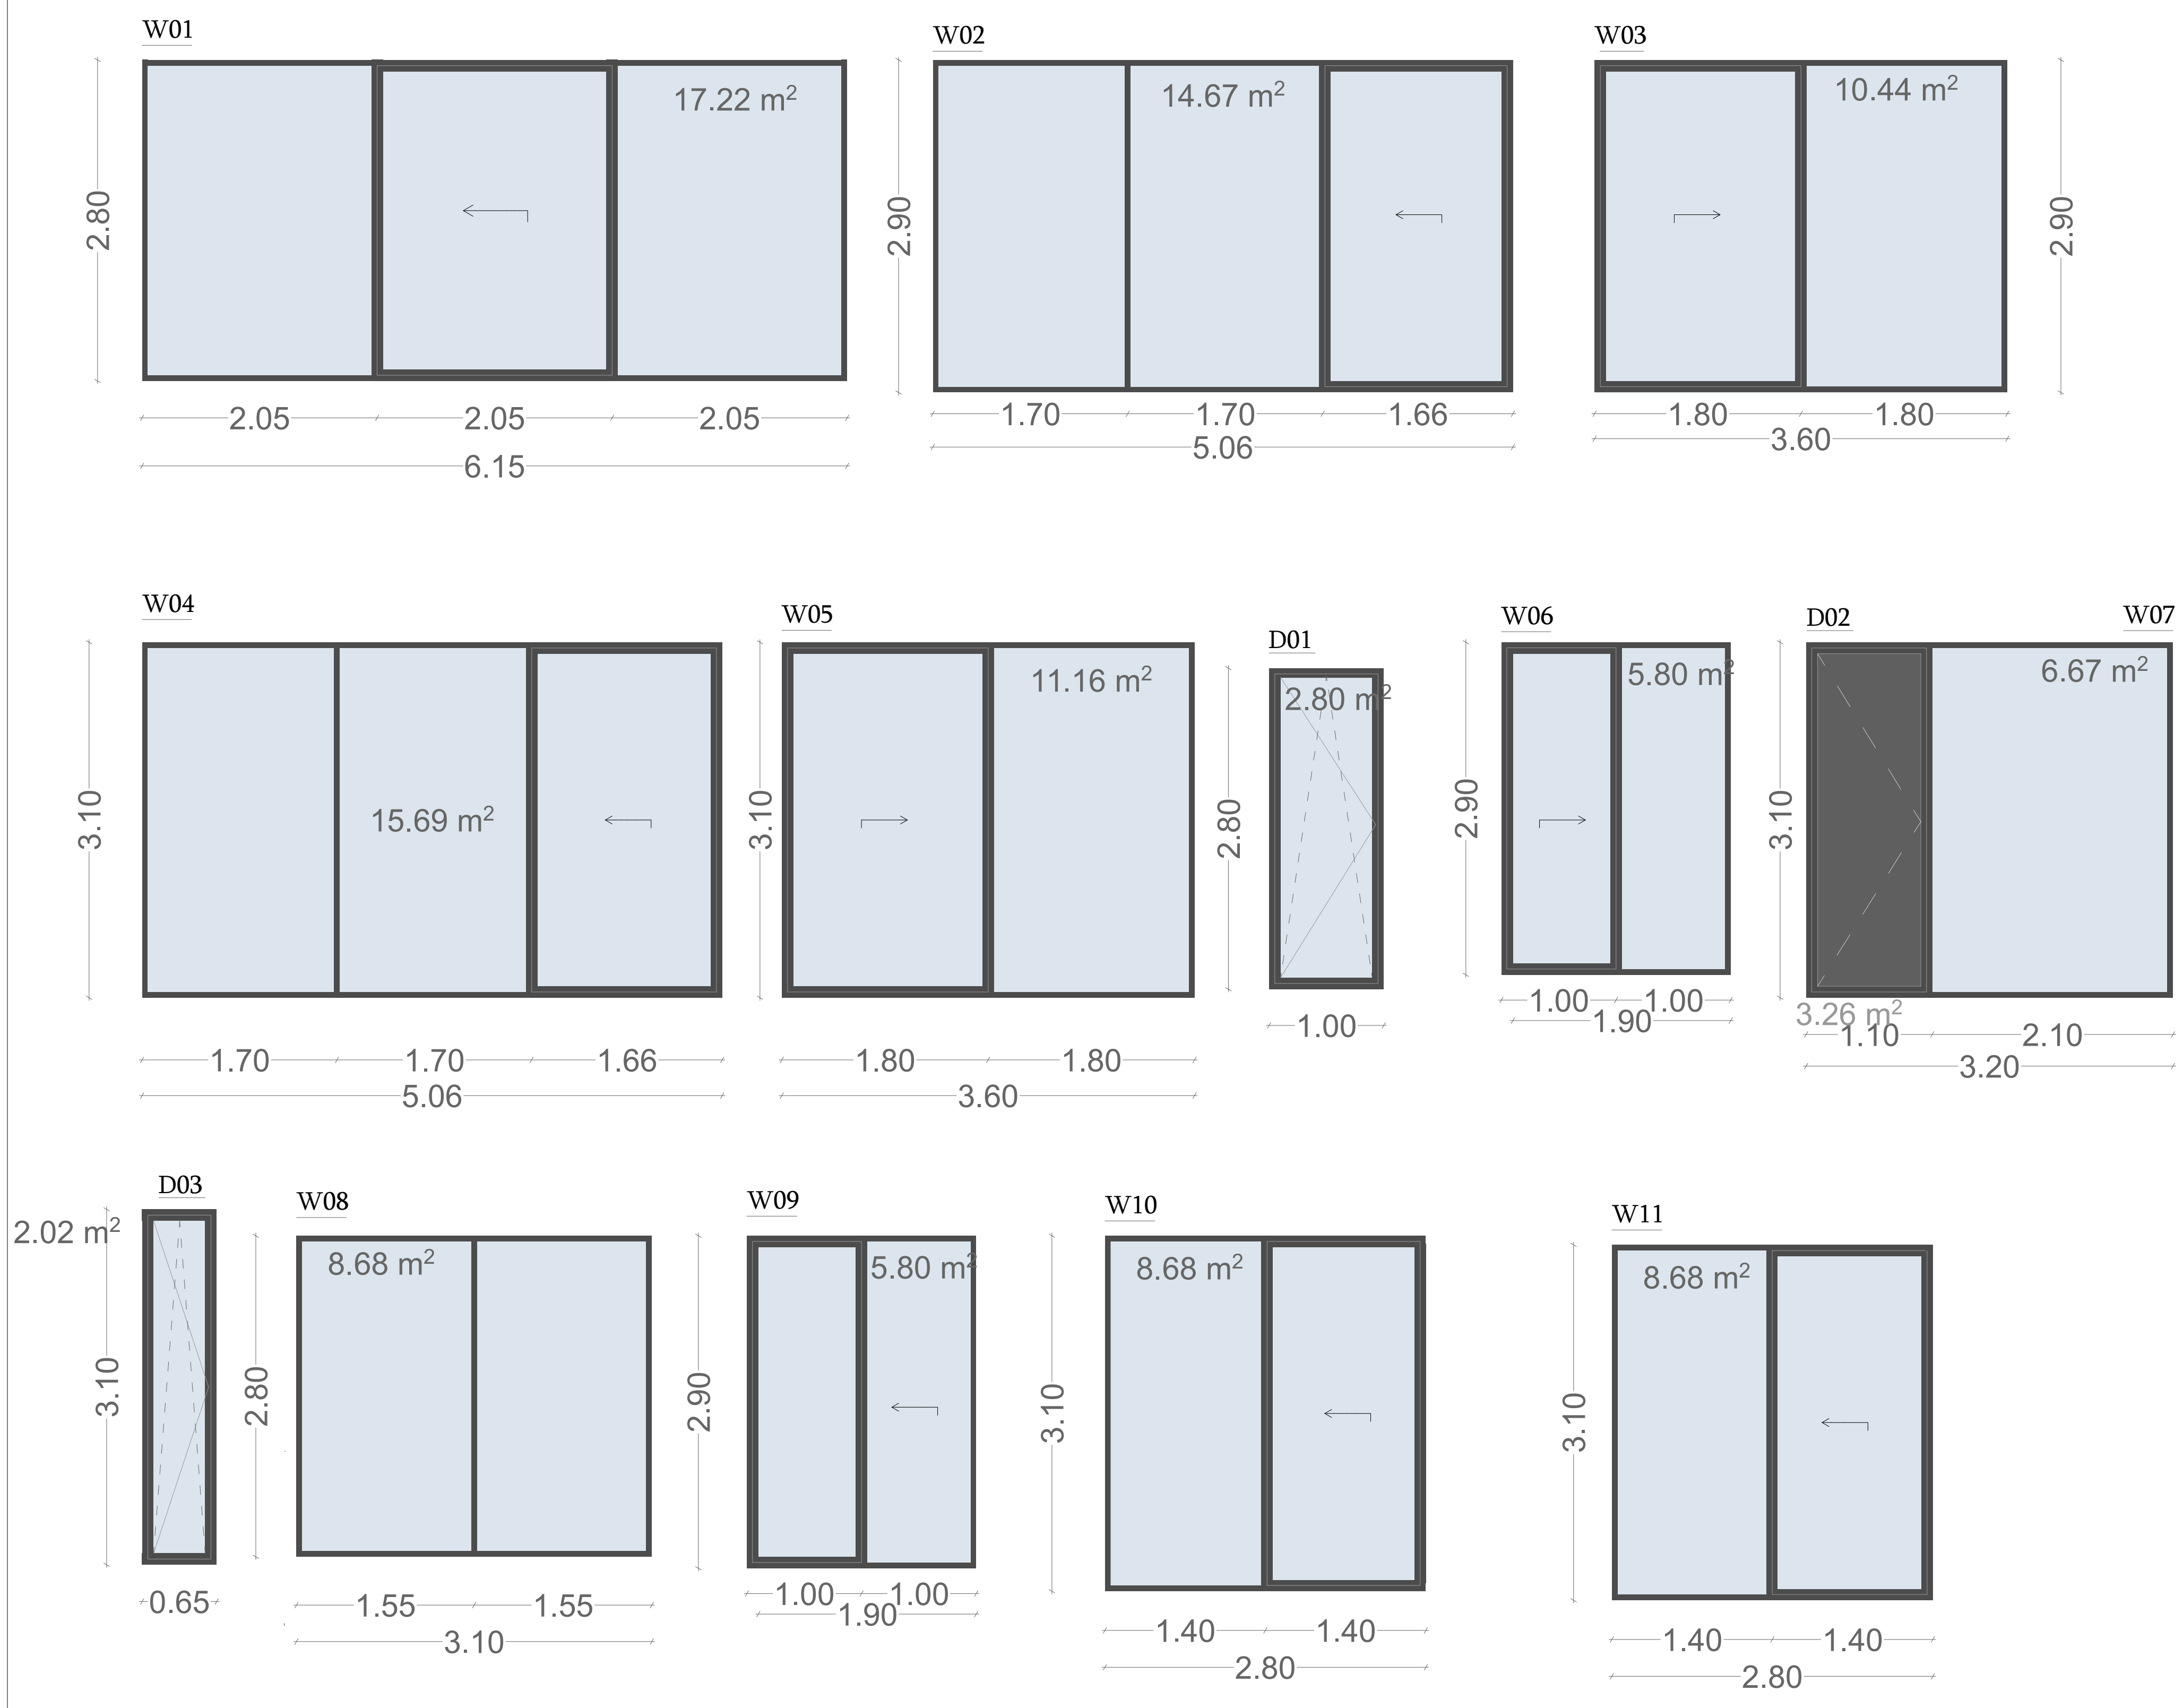

ვიტრაჟების ცხრილი - ექსტერიერი

დასახელება	სიგრძე	სიმაღლე	ფართობი	აღწერა
W 01	6.15	2.80	17.22	ალუმინის ვიტრაჟი სლაიდით RAL 7016, შემინვა-ორმაგი საიზოლაციო მინა.მოჩარჩოვა - ალუმინის თერმო შევსება
W 02	5.06	2.90	14.67	ალუმინის ვიტრაჟი სლაიდით RAL 7016, შემინვა-ორმაგი საიზოლაციო მინა.მოჩარჩოვა - ალუმინის თერმო შევსება
W 03	3.60	2.90	10.44	ალუმინის ვიტრაჟი სლაიდით RAL 7016, შემინვა-ორმაგი საიზოლაციო მინა.მოჩარჩოვა - ალუმინის თერმო შევსება
W 04	5.06	3.10	15.69	ალუმინის ვიტრაჟი სლაიდით RAL 7016, შემინვა-ორმაგი საიზოლაციო მინა.მოჩარჩოვა - ალუმინის თერმო შევსება
W 05	3.60	3.10	11.16	ალუმინის ვიტრაჟი სლაიდით RAL 7016, შემინვა-ორმაგი საიზოლაციო მინა.მოჩარჩოვა - ალუმინის თერმო შევსება
W 06	1.90	2.90	5.80	ალუმინის ვიტრაჟი სლაიდით RAL 7016, შემინვა-ორმაგი საიზოლაციო მინა.მოჩარჩოვა - ალუმინის თერმო შევსება
W 07	2.10	3.10	6.67	ალუმინის ვიტრაჟი სლაიდით RAL 7016, შემინვა-ორმაგი საიზოლაციო მინა.მოჩარჩოვა - ალუმინის თერმო შევსება
W 08	3.10	2.80	8.68	ალუმინის ვიტრაჟი სლაიდით RAL 7016, შემინვა-ორმაგი საიზოლაციო მინა.მოჩარჩოვა - ალუმინის თერმო შევსება
W 09	1.90	2.90	5.80	ალუმინის ვიტრაჟი სლაიდით RAL 7016, შემინვა-ორმაგი საიზოლაციო მინა.მოჩარჩოვა - ალუმინის თერმო შევსება
W 10	2.80	3.10	8.68	ალუმინის ვიტრაჟი სლაიდით RAL 7016, შემინვა-ორმაგი საიზოლაციო მინა.მოჩარჩოვა - ალუმინის თერმო შევსება
W 11	2.80	3.10	8.68	ალუმინის ვიტრაჟი სლაიდით RAL 7016, შემინვა-ორმაგი საიზოლაციო მინა.მოჩარჩოვა - ალუმინის თერმო შევსება
D 01	2.80	2.80	2.80	ალუმინის კარი RAL 7016, შემინვა-ორმაგი საიზოლაციო მინა.მოჩარჩოვა - ალუმინის თერმო შევსება
D 02	3.10	3.10	3.26	რკინის კარი RAL 7016
D 03	3.10	3.10	2.02	ალუმინის კარი RAL 7016, შემინვა-ორმაგი საიზოლაციო მინა.მოჩარჩოვა - ალუმინის თერმო შევსება

შემინული ანაწყობის კოეფიციენტი U=1.7

ექსტერიერის მასალის სპეციფიაცია

ID	დასახელება	ტიპი/ფერი	ტექსტურა	ფართობი
EX - 1	კომპაქტ ლამინატი RAL 9010	ცეცხლმედეგი კომფაქტ ლამინატი		195 კვ.მ
EX - 2	კომპაქტ ლამინატი ხის ტექსტურით	ცეცხლმედეგი კომფაქტ ლამინატი		275 კვ.მ
EX - 3	მინის მოაჯირი	გამჭვირვალე		60 კვ.მ

პროექტის მისამართი

ვახტანგ თედიაშვილის ქუჩა 15,
სოფელი წავკისი, ქ. თბილისი

პროექტის დასახელება

აუთლუქ წავკისი

ინდივიდუალური ერთბინიანი საცხოვრებელი სახლი წავკისში

სახლი N 15

საპროექტო ორგანიზაცია

შპს "მოსულიშვილი და პარტნიორები
დ.ჭონქაძის ქ. #10
0105 ქ.თბილისი
საქართველო
ტელ: +995 322 438955
მობ: +995 577 799205

giorgi@mosulishvili.ge
www.mosulishvili.ge

რეგისტრირებულია ქ. თბილისი, საქართველო
კომპანიის ნომ. 204537778

ექსპლიკაცია და პირობითი აღმნიშვნელი ნიშნები

საკადასტრო საზღვარი



ნახაზის დასახელება

კარ-ფანჯრის სპეციფიკაცია

მასშტაბი 1:50

პროექტის მთავარი არქიტექტორი
გიორგი მოსულიშვილი
პროექტის არქიტექტორი
სალომე გოგიჩაიშვილი
შეასრულა ნინო ბუჭუხიშვილმა

თარიღი 01.10.2024

A-3