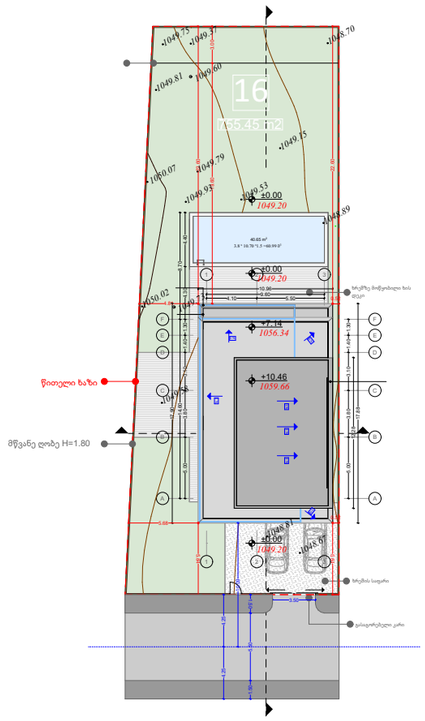

სიმაღლის განსაზღვრის სქემა

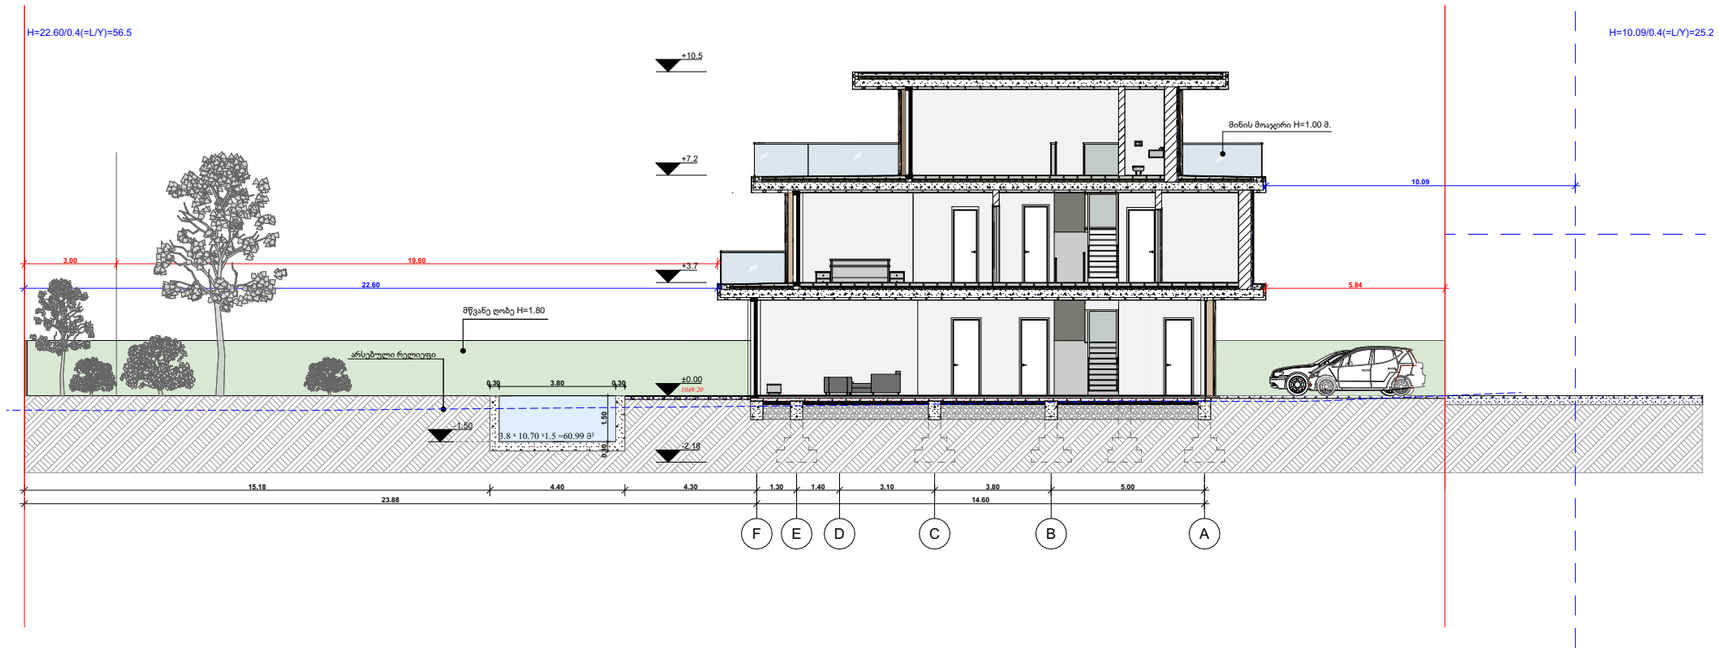

პროექტის მისამართი

ვახტანგ თედიაშვილის ქუჩა 15,
სოფელი წავკისი, ქ. თბილისი

პროექტის დასახელება

აუთლუქ წავკისი

ინდივიდუალური ერთბინიანი საცხოვრებელი სახლი წავკისში

სახლი N 16

საპროექტო ორგანიზაცია

შპს "მოსულიშვილი და პარტნიორები
დ.ჭონქაძის ქ. #10
0105 ქ.თბილისი
საქართველო
ტელ: +995 322 438955
მობ: +995 577 799205

giorgi@mosulishvili.ge
www.mosulishvili.ge

რეგისტრირებულია ქ. თბილისი, საქართველო
კომპანიის ნომ. 204537778

ექსპლიკაცია და პირობითი აღმნიშვნელი ნიშნები

საკადასტრო საზღვარი



ნახაზის დასახელება

სიმაღლის განსაზღვრის სქემა

მასშტაბი	1:200
პროექტის მთავარი არქიტექტორი	გიორგი მოსულიშვილი
პროექტის არქიტექტორი	სალომე გოგიჩაიშვილი
შეასრულა	ნინო ბუჭუხიშვილმა
თარიღი	01.10.2024
გვერდი	12

A-3