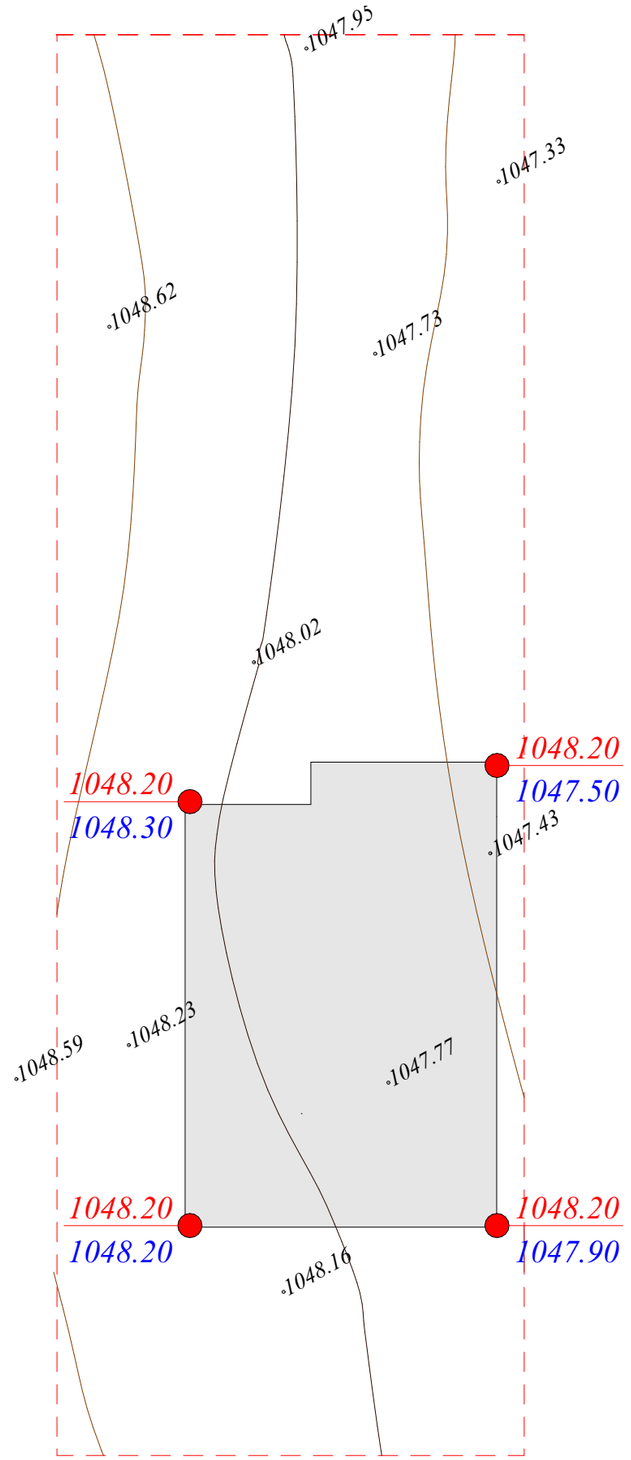

პროექტის მისამართი

ვახტანგ თედიაშვილის ქუჩა 15,
სოფელი წავკისი, ქ. თბილისი

პროექტის დასახელება

აუთლუქ წავკისი

ინდივიდუალური ერთბინიანი საცხოვრებელი სახლი წავკისში

სახლი N 17

საპროექტო ორგანიზაცია

შპს "მოსულიშვილი და პარტნიორები
დ.ჭონქაძის ქ. #10
0105 ქ.თბილისი
საქართველო
ტელ: +995 322 438955
მობ: +995 577 799205

giorgi@mosulishvili.ge
www.mosulishvili.ge

რეგისტრირებულია ქ. თბილისი, საქართველო
კომპანიის ნომ. 204537778

ექსპლიკაცია და პირობითი აღმნიშვნელი ნიშნები

საკადასტრო საზღვარი



ნახაზის დასახელება

გრუნტის ზედაპირის ცვლილების გეგმა

მასშტაბი 1:200

პროექტის მთავარი არქიტექტორი
გიორგი მოსულიშვილი

პროექტის არქიტექტორი

სალომე გოგიჩაიშვილი

შეასრულა ნინო ბუჭუხიშვილმა

თარიღი 01.10.2024

გვერდი
23

A-3