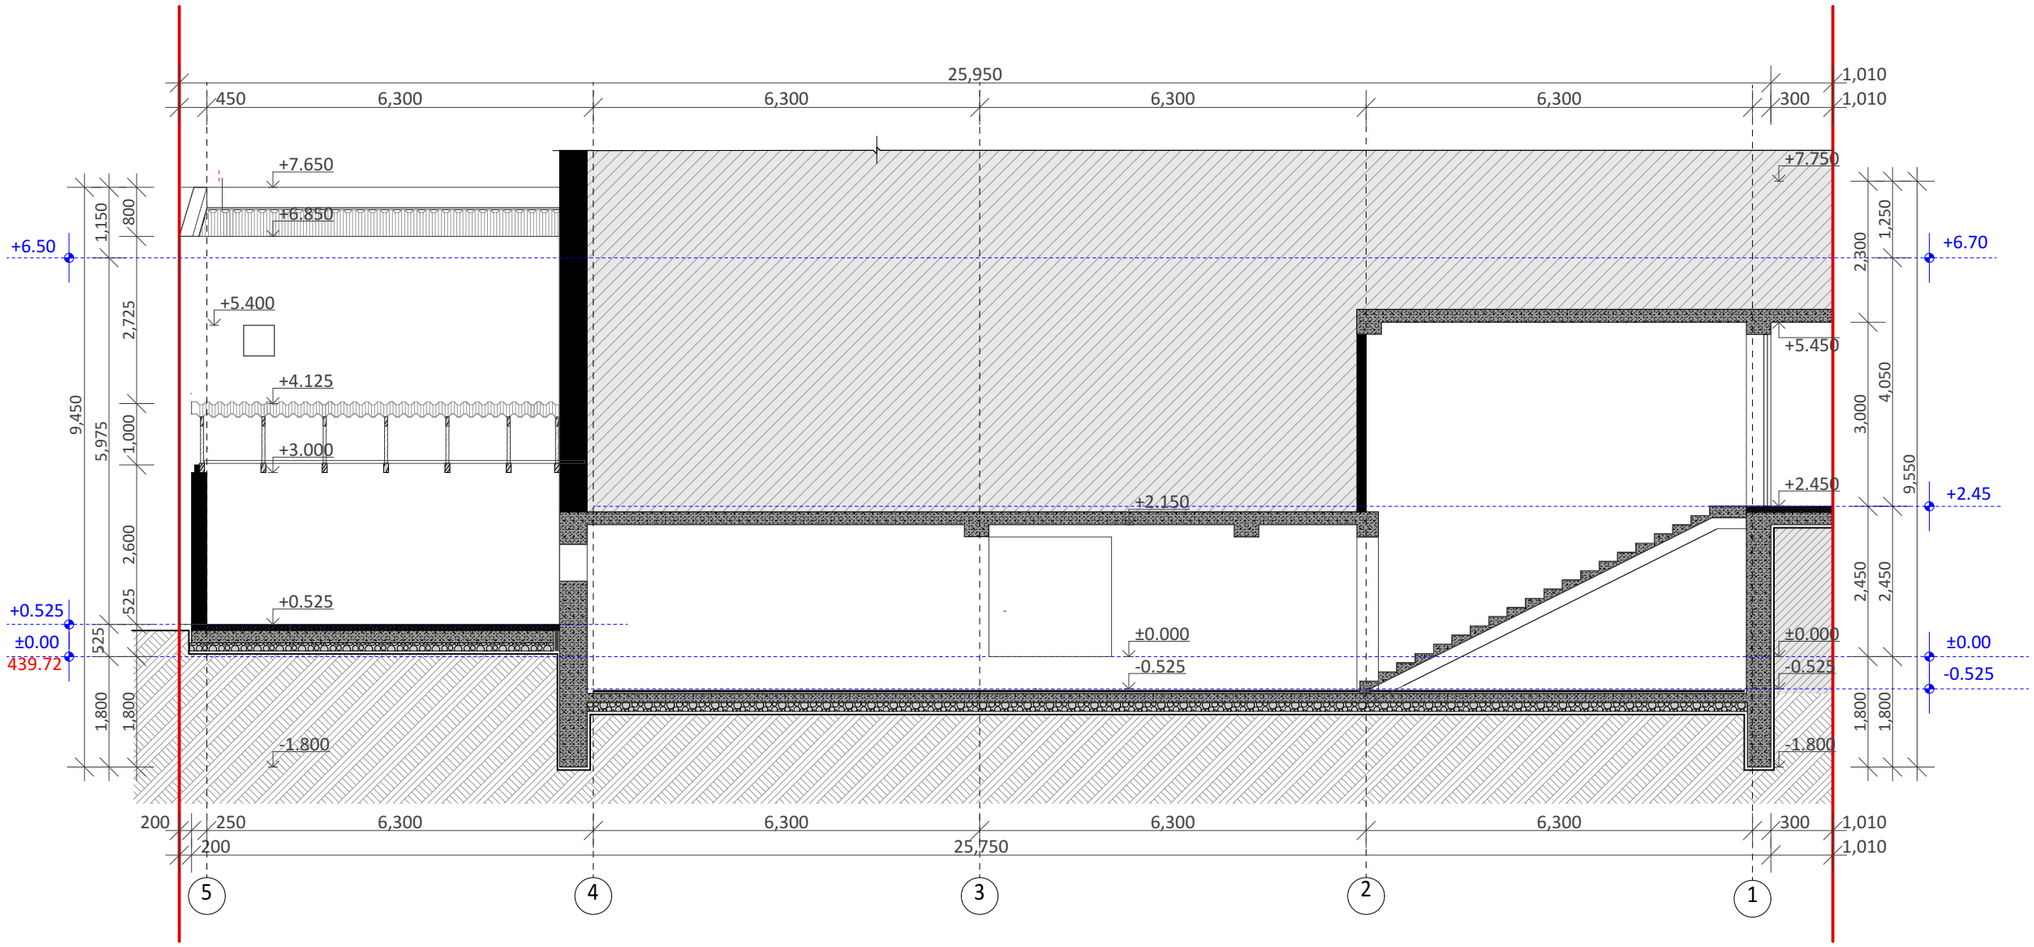

GSPublisherVersion 0.0.100.100

L.T.D. Surgula

შპს "ბრეინ ფიტი"

ქ.თბილისი. მთაწმინდის რაიონი, მარი ბროსეს ქუჩა #2

ტელ: +995 555 44 10 10

ობიექტის სახელწოდება:

ობიექტის მისამართი:

დამკვეთი:

დამკვეთის მისამართი:

ქ. თბილისი, ა.მინცკევიცჩის #17-ის მიმდებარედ
და kutuzovis(დ.გამრეკელის) ქუჩის კუთხე #19(ს/01.10.14.029.070)

ალბომის ნაწილი:

ფურცლის დასახელება:

პირობითი აღნიშვნები:

მასშტაბი:

ფურცელი:

ფურცლები:

თარიღი:

არქიტექტორი

საოფისე შენობა(რეკონსტრუქცია)

დაამუშავა

შეამოწმა

n. kamenskaia

გ. წასიძე

გ. წასიძე

5 4 3 2 1

4,050 2,450 1,800 1,250

200 25,750 1,010

450 6,300 6,300 6,300 6,300 300 1,010

9,550

+6.850

- 1.800

+0.525

+3.000

+4.125

+7.650

1,800 5,975 525 1,150

525 2,725 2,600 1,000 800 1,800

25,950 1,010

200 250 6,300 6,300 6,300 6,300 300 1,010

9,450

+5.400

1,800 2,450 3,000 2,300

- 1.800

-0.525

±0.000

+2.450

+5.450

+7.750

-0.525

±0.000

+2.150

±0.00

+6.50

±0.00

+6.70

439.72

+2.45

-0.525

+0.525

არსებულის ჭრილი 1 - 1

არსებულის ჭრილი 1 - 1

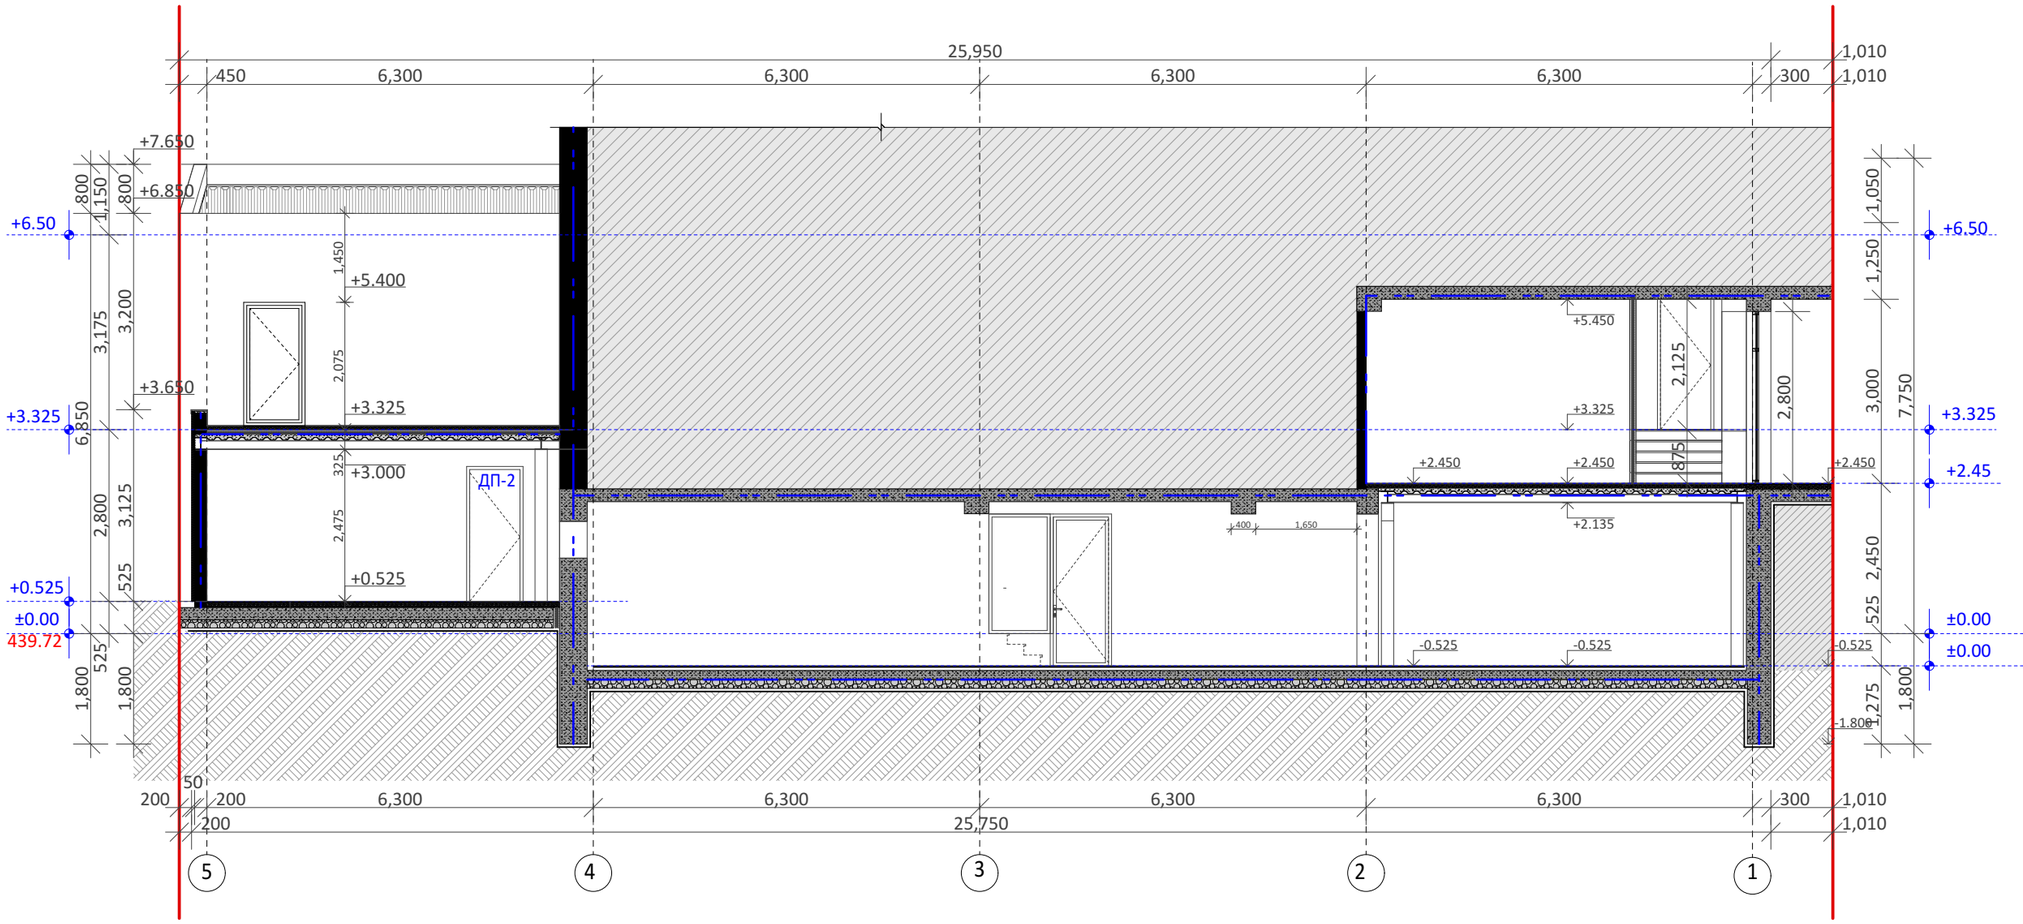

GSPublisherVersion 0.0.100.100

L.T.D. Surgula

შპს "ბრეინ ფიტი"

ქ.თბილისი. მთაწმინდის რაიონი, მარი ბროსეს ქუჩა #2

ტელ: +995 555 44 10 10

ობიექტის სახელწოდება:

ობიექტის მისამართი:

დამკვეთი:

დამკვეთის მისამართი:

ქ. თბილისი, ა.მინცკევიცჩის #17-ის მიმდებარედ
და kutuzovis(დ.გამრეკელის) ქუჩის კუთხე #19(ს/01.10.14.029.070)

ალბომის ნაწილი:

ფურცლის დასახელება:

პირობითი აღნიშვნები:

მასშტაბი:

ფურცელი:

ფურცლები:

თარიღი:

არქიტექტორი

საოფისე შენობა(რეკონსტრუქცია)

დაამუშავა

შეამოწმა

n. kamenskaia

გ. წასიძე

გ. წასიძე

5 4 3 2 1

1,275 2,450 3,000 525 1,250 1,050

-0.525

+2.135

+2.450

+3.325

+5.450

200 25,750 1,010

450 6,300 6,300 6,300 6,300 300 1,010

1,800 7,750

+3.650

+6.850

+7.650

2,800 3,175 525 1,150

525 3,125 3,200 800 1,800

25,950 1,010

200

50
200 6,300 6,300 6,300 6,300 300 1,010

-0.525

+2.450

400 1,650

875 2,125

6,850 800 1,800

+0.525

+3.325

+3.000

+5.400

325 2,475 1,450 2,075
- 1.800

-0.525

+2.450

2,800

±0.00

+6.50

±0.00

+6.50

439.72

+2.45

+3.325

±0.00

+0.525

+3.325

ДП-2

საპროექტო ჭრილი 1 - 1

საპროექტო ჭრილი 1 - 1

არსებულის ჭრილი 2 - 2

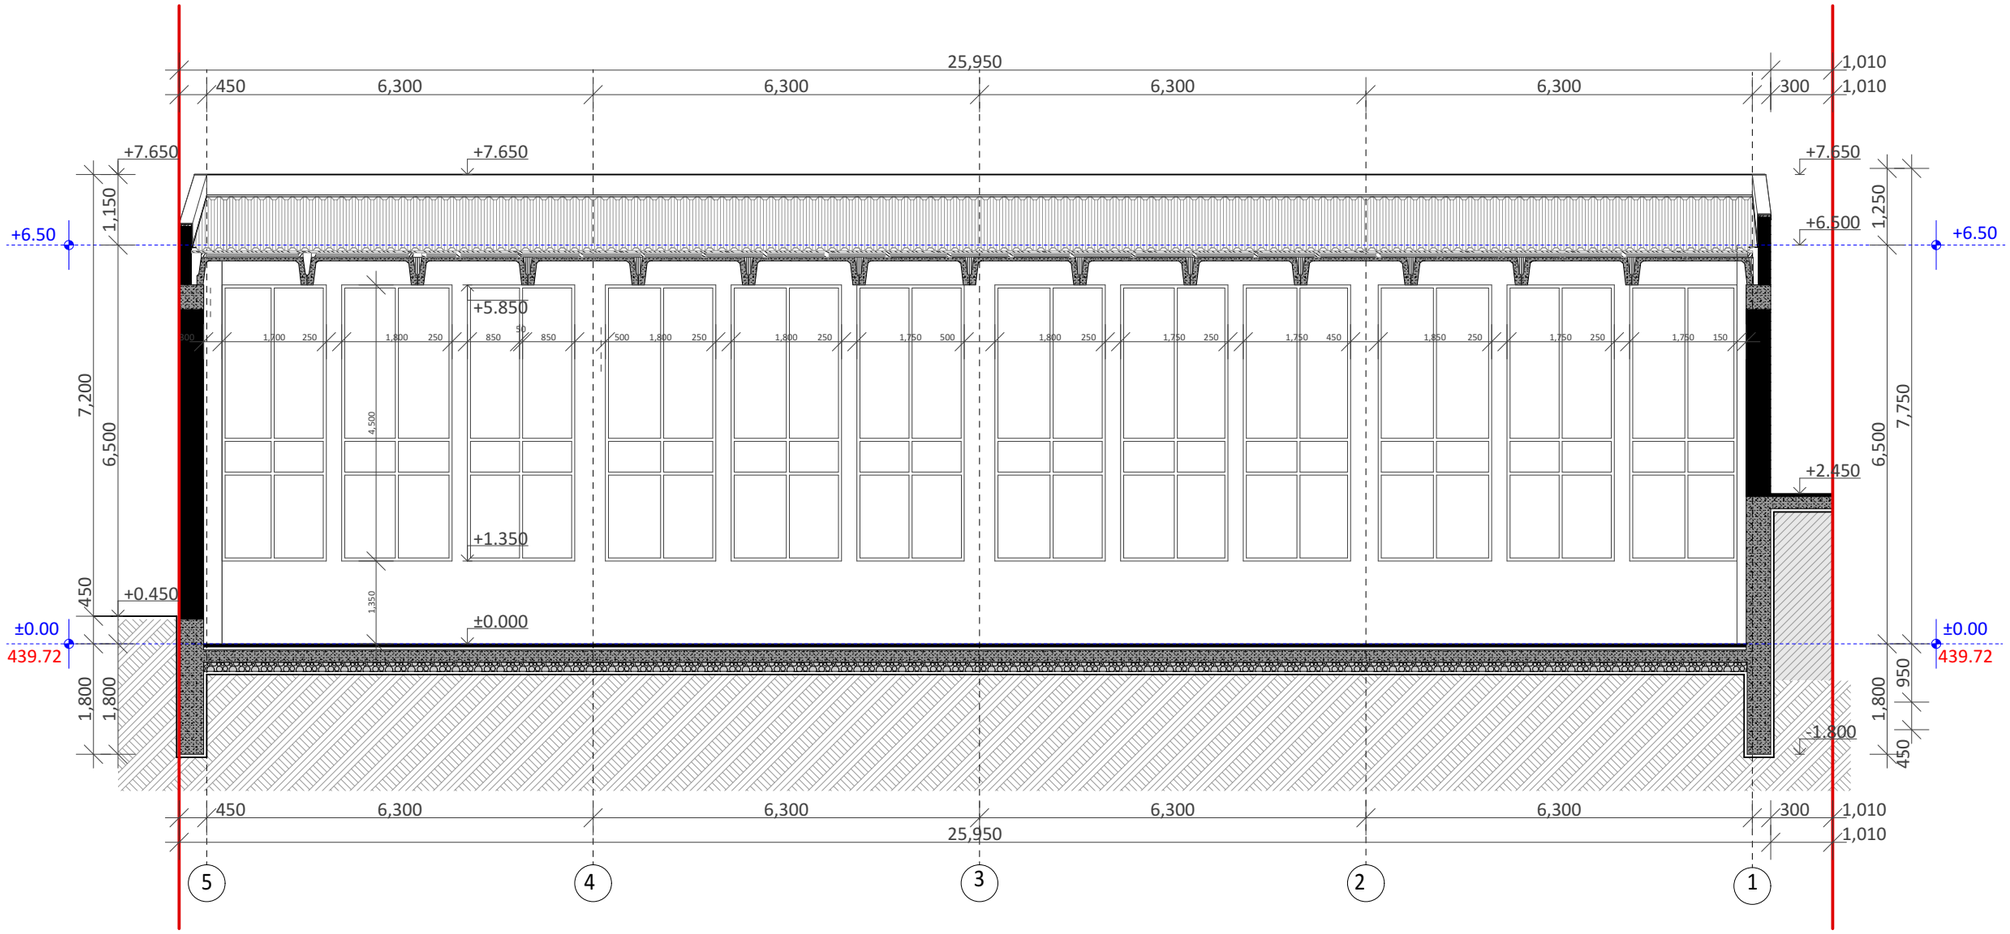

პროექტის ნაწილი:	პროექტის სახელწოდება: საოფისე შენობა(რესტორანი)	მასშტაბი:		ნ. ჯამენსაია	
ფურცლის დასახელება: არსებულის ჭრილი 2 - 2	პროექტის მისამართი: ქ. თბილისი, ა.აღმაშენებლის №17-ის მიმდებარედ (ს/კ 55.05.11.130)(ტ.პ.ნომერი) ქარხნის უბანი №19(ს/ი 01.10.14.029.070)	ფურცელი:	არქიტექტორი	გ. წასიძე	
პროექტის ხელმძღვანელი:	დამკვეთი:	ფურცლები:	დაამუშავა	გ. წასიძე	
	დამკვეთის მისამართი:	თარიღი:	შეამოწმა		

შპს "ზარეინ ფიტი"
ქ. თბილისი, გურგენიძის ქუჩა №2
ტელ: +995 555 44 10 10

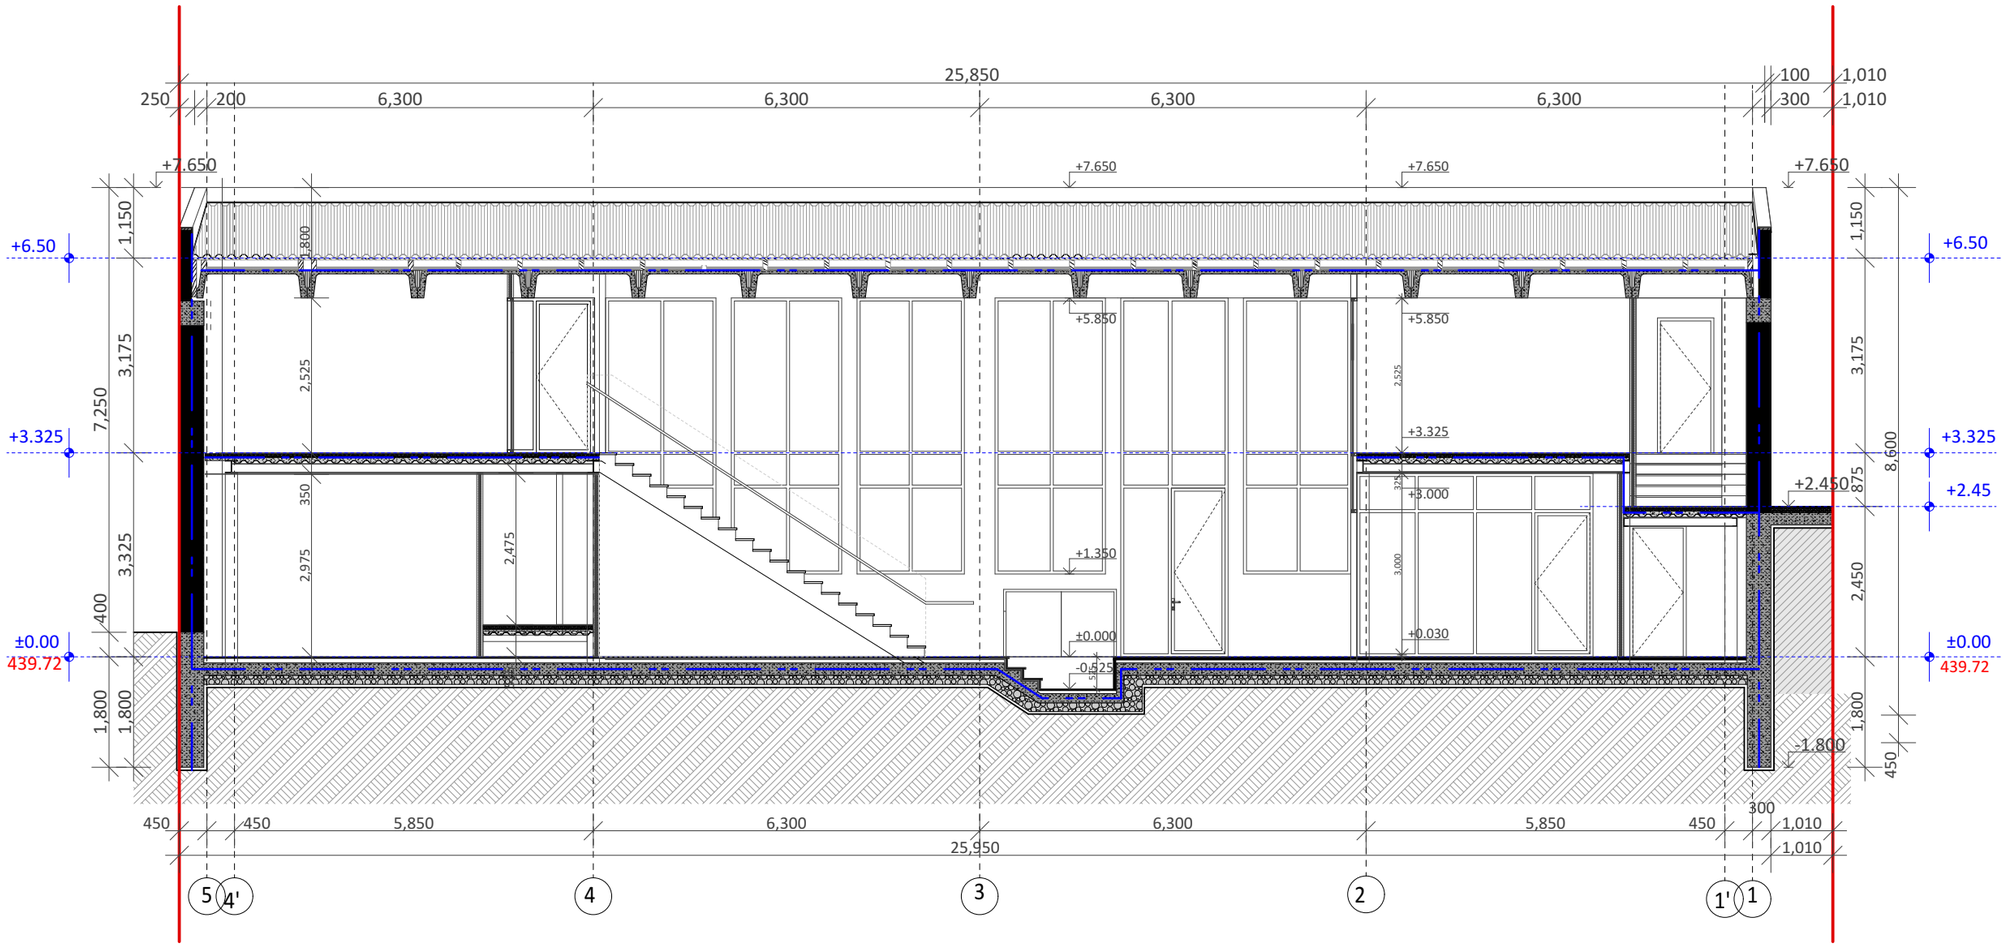

GSPublisherVersion 0.0.100.100

L.T.D. Surgula

შპს "ბრეინ ფიტი"

ქ.თბილისი. მთაწმინდის რაიონი, მარი ბროსეს ქუჩა #2

ტელ: +995 555 44 10 10

ობიექტის სახელწოდება:

ობიექტის მისამართი:

დამკვეთი:

დამკვეთის მისამართი:

ქ. თბილისი, ა.მინცკევიცჩის #17-ის მიმდებარედ
და kutuzovis(დ.გამრეკელის) ქუჩის კუთხე #19(ს/01.10.14.029.070)

ალბომის ნაწილი:

ფურცლის დასახელება:

პირობითი აღნიშვნები:

მასშტაბი:

ფურცელი:

ფურცლები:

თარიღი:

არქიტექტორი

საოფისე შენობა(რეკონსტრუქცია)

დაამუშავა

შეამოწმა

n. kamenskaia

გ. წასიძე

გ. წასიძე

5 4' 4 3 2 1' 1

1,150 875 2,450 3,175 1,800

- 1.800

+2.450

+7.650

25,950 1,010

250 200 6,300 6,300 6,300 6,300 300 1,010 8,600 450

+7.650

1,800 7,250 400

1,150 3,325 3,175 1,800

25,850 100 1,010

450 5,850 6,300 450 1,010

300

450 6,300 5,850 2,525 325 3,000 525 2,475 525

+5.850

+7.650

+0.030

+3.000

+3.325

-0.525

±0.000

+1.350

+5.850

+7.650

350 2,975 2,525 1,800

±0.00

+6.50

±0.00

+6.50

439.72 439.72

+3.325 +3.325

+2.45

საპროექტო ჭრილი 2 - 2

საპროექტო ჭრილი 2 - 2

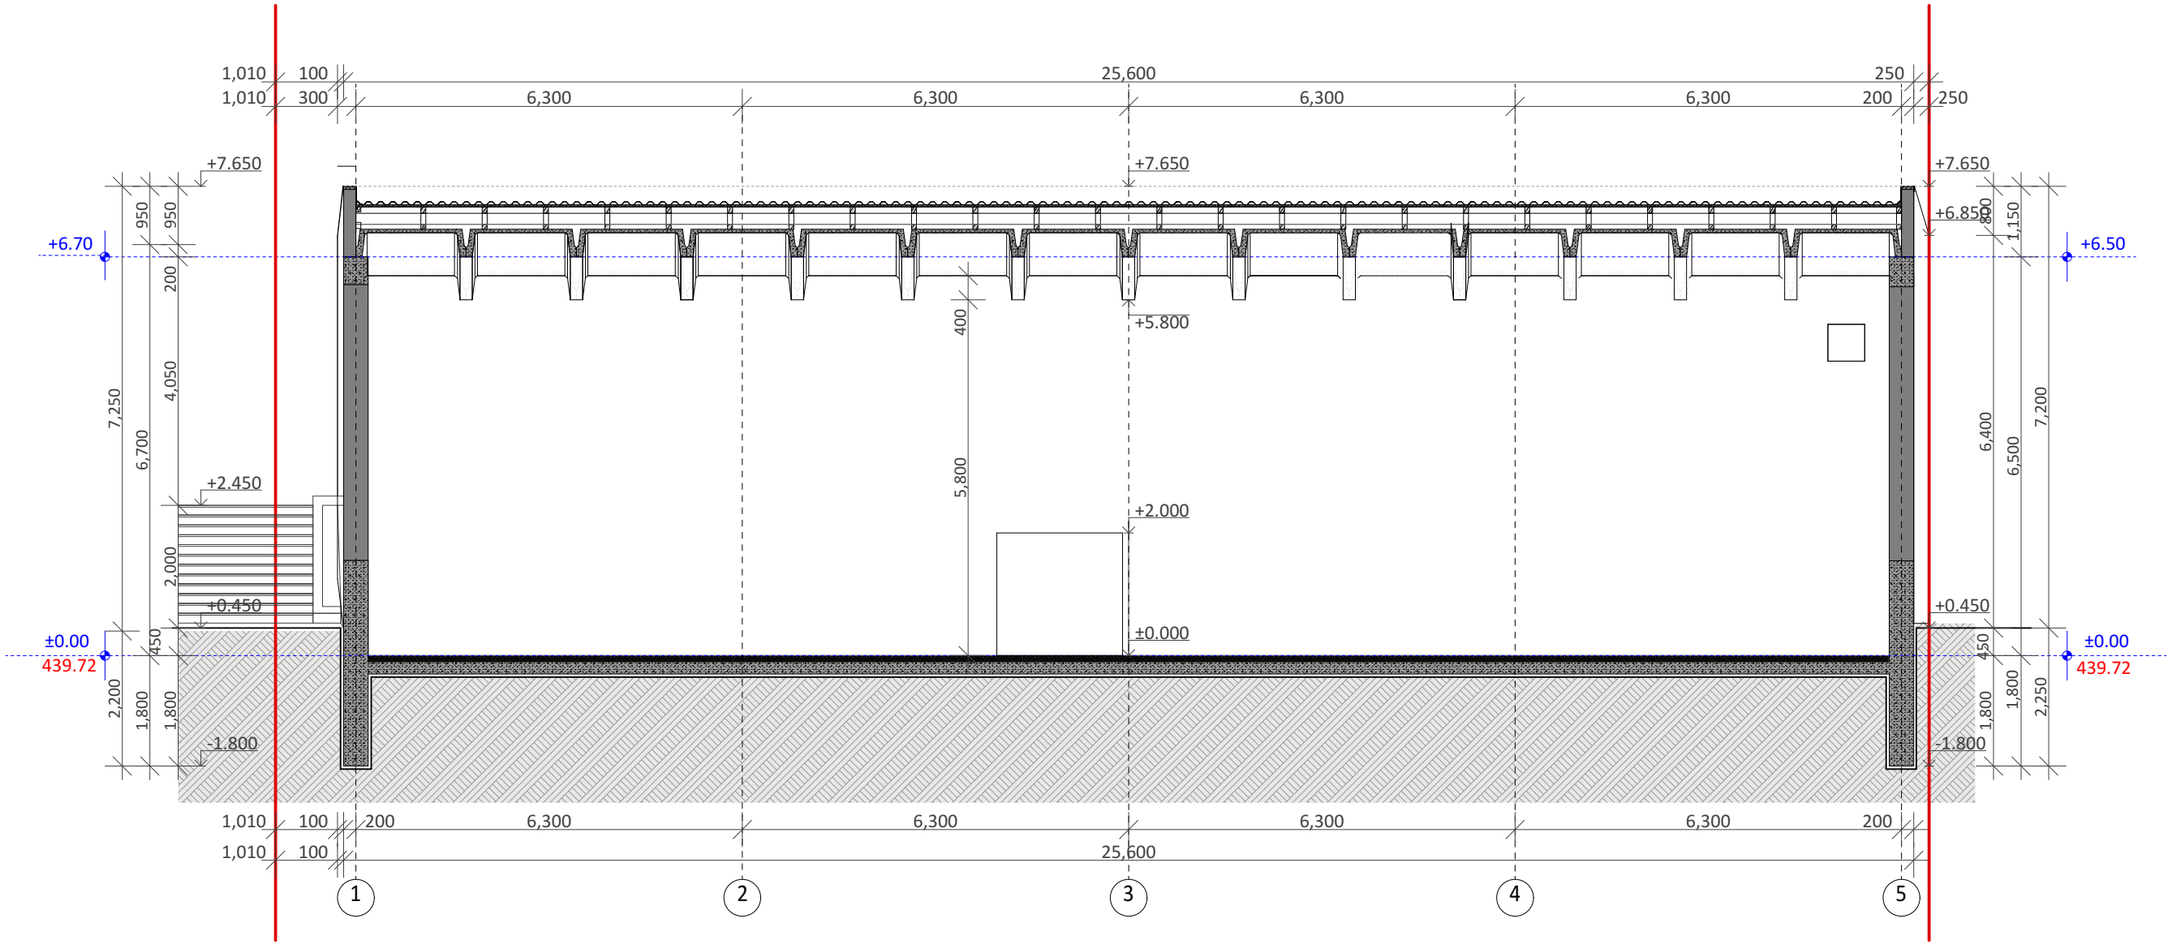

GSPublisherVersion 0.0.100.100

L.T.D. Surgula

შპს "ბრეინ ფიტი"

ქ.თბილისი. მთაწმინდის რაიონი, მარი ბროსეს ქუჩა #2

ტელ: +995 555 44 10 10

ობიექტის სახელწოდება:

ობიექტის მისამართი:

დამკვეთი:

დამკვეთის მისამართი:

ქ. თბილისი, ა.მინცკევიცჩის #17-ის მიმდებარედ
და kutuzovis(დ.გამრეკელის) ქუჩის კუთხე #19(ს/01.10.14.029.070)

ალბომის ნაწილი:

ფურცლის დასახელება:

პირობითი აღნიშვნები:

მასშტაბი:

ფურცელი:

ფურცლები:

თარიღი:

არქიტექტორი

საოფისე შენობა(რეკონსტრუქცია)

დაამუშავა

შეამოწმა

n. kamenskaia

გ. წასიძე

გ. წასიძე

1 2 3 4 5

950 1,800 6,700

1,010 100 200 6,300 6,300 6,300 6,300 200

1,010 100 25,600 250

7,250 2,200

- 1.800

+0.450

+6.850

+7.650

2,250 7,200

6,500 1,150 1,800

400 5,800

1,010 300 6,300 6,300 6,300 6,300 200 250

1,010 100 25,600

- 1.800

+0.450

+2.450

+7.650

450

2,000 1,800 4,050 200 950

1,800 450 6,400 800

±0.000

+2.000

+7.650

+5.800

±0.00

+6.70

439.72

±0.00

+6.50

439.72

არსებულის ჭრილი 3 - 3

არსებულის ჭრილი 3 - 3

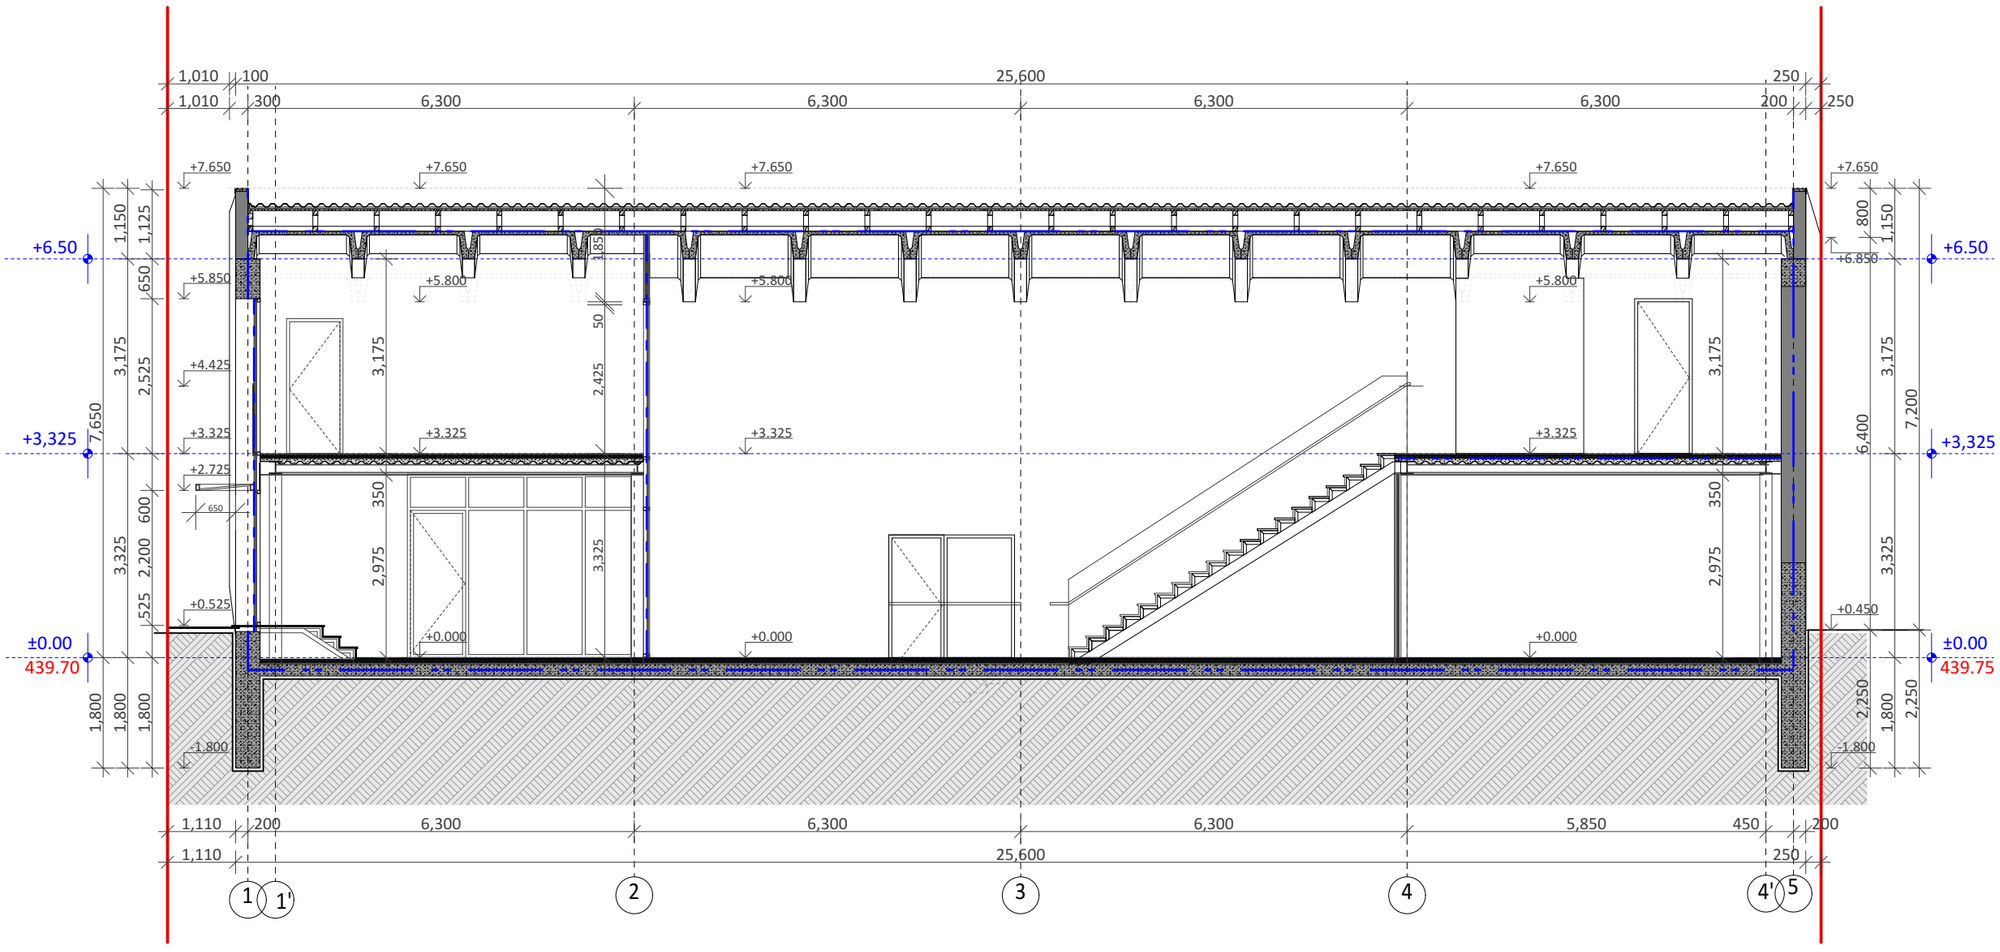

GSPublisherVersion 0.0.100.100

L.T.D. Surgula

შპს "ბრეინ ფიტი"

ქ.თბილისი. მთაწმინდის რაიონი, მარი ბროსეს ქუჩა #2

ტელ: +995 555 44 10 10

ობიექტის სახელწოდება:

ობიექტის მისამართი:

დამკვეთი:

დამკვეთის მისამართი:

ქ. თბილისი, ა.მინცკევიცჩის #17-ის მიმდებარედ
და kutuzovis(დ.გამრეკელის) ქუჩის კუთხე #19(ს/01.10.14.029.070)

ალბომის ნაწილი:

ფურცლის დასახელება:

პირობითი აღნიშვნები:

მასშტაბი:

ფურცელი:

ფურცლები:

თარიღი:

არქიტექტორი

საოფისე შენობა(რეკონსტრუქცია)

დაამუშავა

შეამოწმა

n. kamenskaia

გ. წასიძე

გ. წასიძე

1 2 3 4 4' 5

1'

1,110 200 6,300 6,300 6,300 5,850 450 200

1,010 100 25,600 250

2,250 7,200

3,325 3,175 1,150 1,800

1,010 300 6,300 6,300 6,300 6,300 200 250

1,110 25,600 250 2,425 3,325 1,850 50

1,800 7,650

+7.650

+0.000

+3.325

+5.800

+7.650

+0.000

+3.325

+5.800

+7.650

+0.000

+3.325

+5.800

1,800 1,150 3,325 3,175

1,800 525 2,200 600 2,525 1,125 650

- 1.800

+0.525

+2.725

+3.325

+4.425

+5.850

+7.650

2,250 6,400 800

- 1.800

+0.450

+6.850

+7.650

2,975 350 3,175

2,975 350 3,175

650

±0.00

+3,325

±0.00

+6.50

439.70 439.75

+3,325

+6.50

საპროექტო ჭრილი 3 - 3

საპროექტო ჭრილი 3 - 3

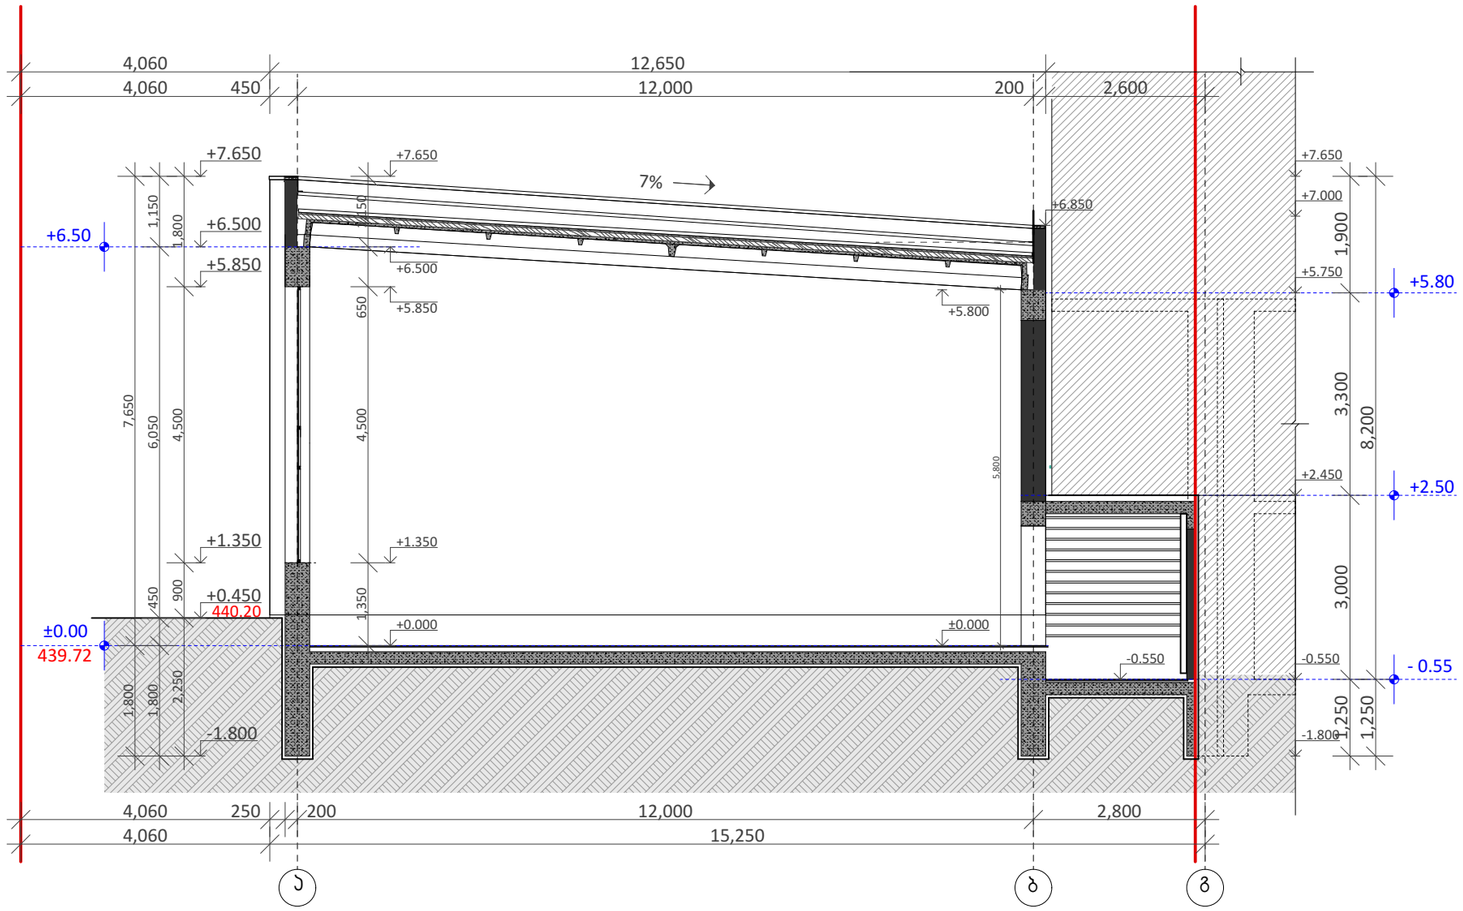

GSPublisherVersion 0.0.100.100

L.T.D. Surgula

შპს "ბრეინ ფიტი"

ქ.თბილისი. მთაწმინდის რაიონი, მარი ბროსეს ქუჩა #2

ტელ: +995 555 44 10 10

ობიექტის სახელწოდება:

ობიექტის მისამართი:

დამკვეთი:

დამკვეთის მისამართი:

ქ. თბილისი, ა.მინცკევიცჩის #17-ის მიმდებარედ
და kutuzovis(დ.გამრეკელის) ქუჩის კუთხე #19(ს/01.10.14.029.070)

ალბომის ნაწილი:

ფურცლის დასახელება:

პირობითი აღნიშვნები:

მასშტაბი:

ფურცელი:

ფურცლები:

თარიღი:

არქიტექტორი

საოფისე შენობა(რეკონსტრუქცია)

დაამუშავა

შეამოწმა

n. kamenskaia

გ. წასიძე

გ. წასიძე

a b g 1,350 1,150 4,500 650

7,650 1,800

1,150 450 6,050 1,800

1,800 4,500 2,250 900

+6.500

+0.000

+5.850

+7.650

+1.350

+6.500

+5.850

- 1.800

+7.650

+0.450

+1.350

4,060 250 200 12,000 2,800

1,250 3,000 1,900 3,300

4,060 15,250

4,060 450 12,000 200 2,600

4,060 12,650

5,800

+6.850

1,250 8,200

±0.000

+5.800

-0.550

- 1.800

+7.650

-0.550

+2.450

+5.750

+7.000

440.20

- 0.55

±0.00

439.72

+6.50

+5.80

+2.50

7%

არსებულის ჭრილი 4 - 4

არსებულის ჭრილი 4 - 4

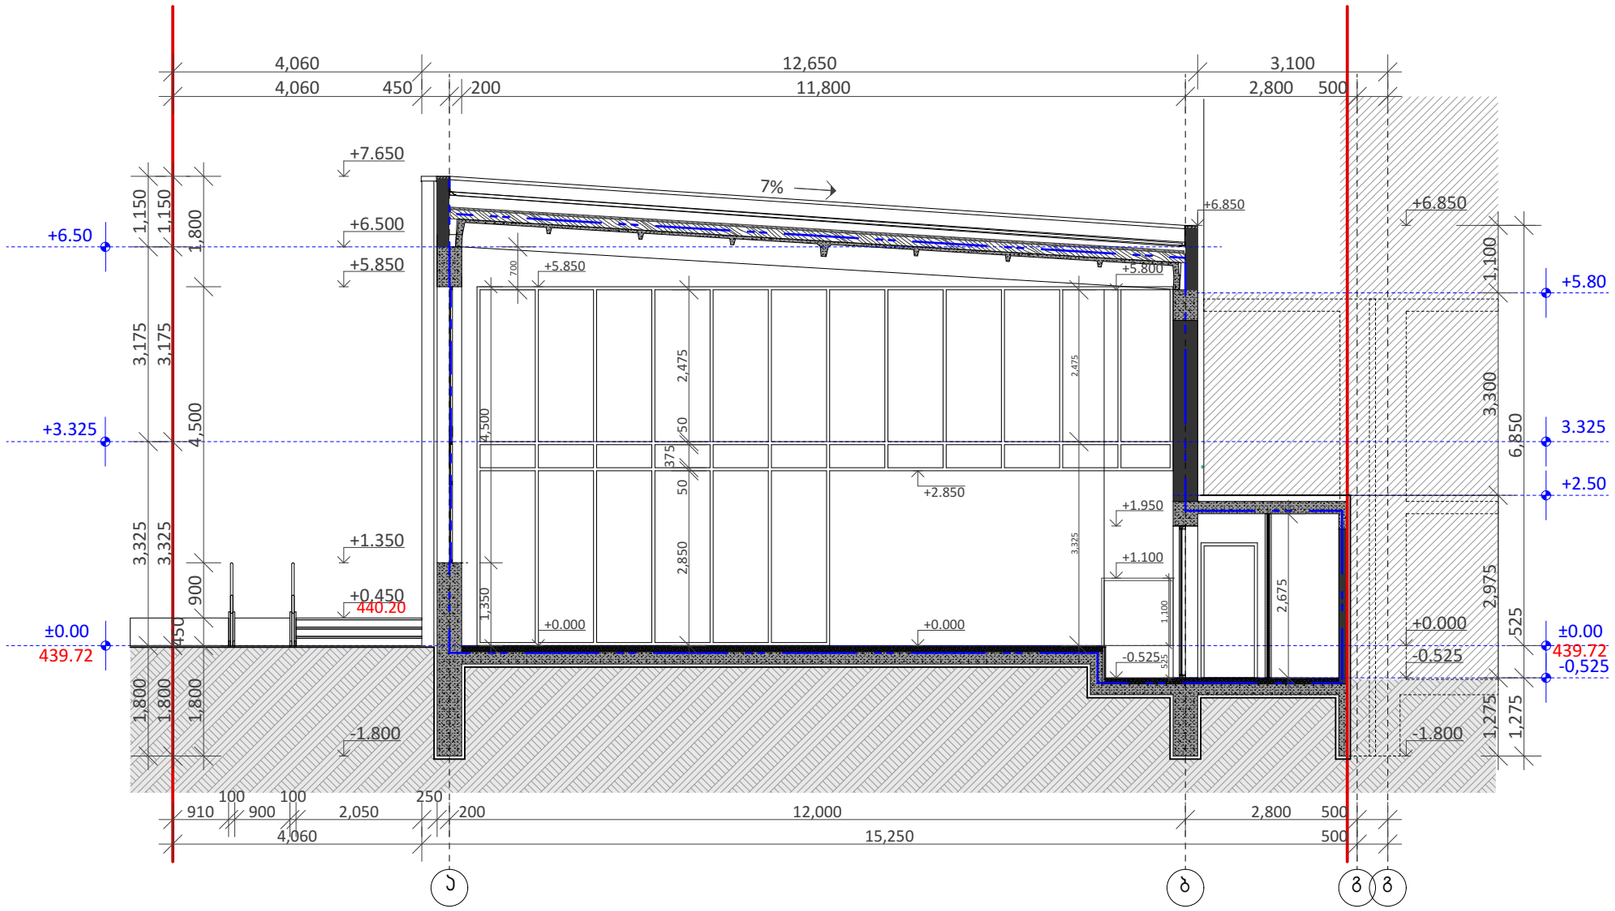

GSPublisherVersion 0.0.100.100

L.T.D. Surgula

შპს "ბრეინ ფიტი"

ქ.თბილისი. მთაწმინდის რაიონი, მარი ბროსეს ქუჩა #2

ტელ: +995 555 44 10 10

ობიექტის სახელწოდება:

ობიექტის მისამართი:

დამკვეთი:

დამკვეთის მისამართი:

ქ. თბილისი, ა.მინცკევიცჩის #17-ის მიმდებარედ
და kutuzovis(დ.გამრეკელის) ქუჩის კუთხე #19(ს/01.10.14.029.070)

ალბომის ნაწილი:

ფურცლის დასახელება:

პირობითი აღნიშვნები:

მასშტაბი:

ფურცელი:

ფურცლები:

თარიღი:

არქიტექტორი

საოფისე შენობა(რეკონსტრუქცია)

დაამუშავა

შეამოწმა

n. kamenskaia

გ. წასიძე

გ. წასიძე

a b g g

1,150 3,175 3,325 1,800

1,150 3,325 3,175 1,800

1,800

450

1,800 4,500 900

+5.850

+0.000

+6.500

+7.650

+0.450

- 1.800

+1.350

+5.850

910 900

100 100
2,050 2,800 500

250
200 12,000

1,275 1,100 2,975 3,300

4,060 15,250 500

4,060 450 200 11,800 2,800 500

4,060 12,650 3,100

+6.850

1,275 6,850 525

1,100 525

+0.000

+2.850

-0.525

+1.100

+1.950

+5.800

2,675

2,850 50

375

2,475 50

3,325 2,475

700

1,350 4,500

+0.000

- 1.800

-0.525

+6.850

440.20
±0.00
439.72

±0.00

439.72

+6.50

+5.80

+2.50

3.325

-0,525

+3.325

7%

საპროექტო ჭრილი 4 - 4

საპროექტო ჭრილი 4 - 4

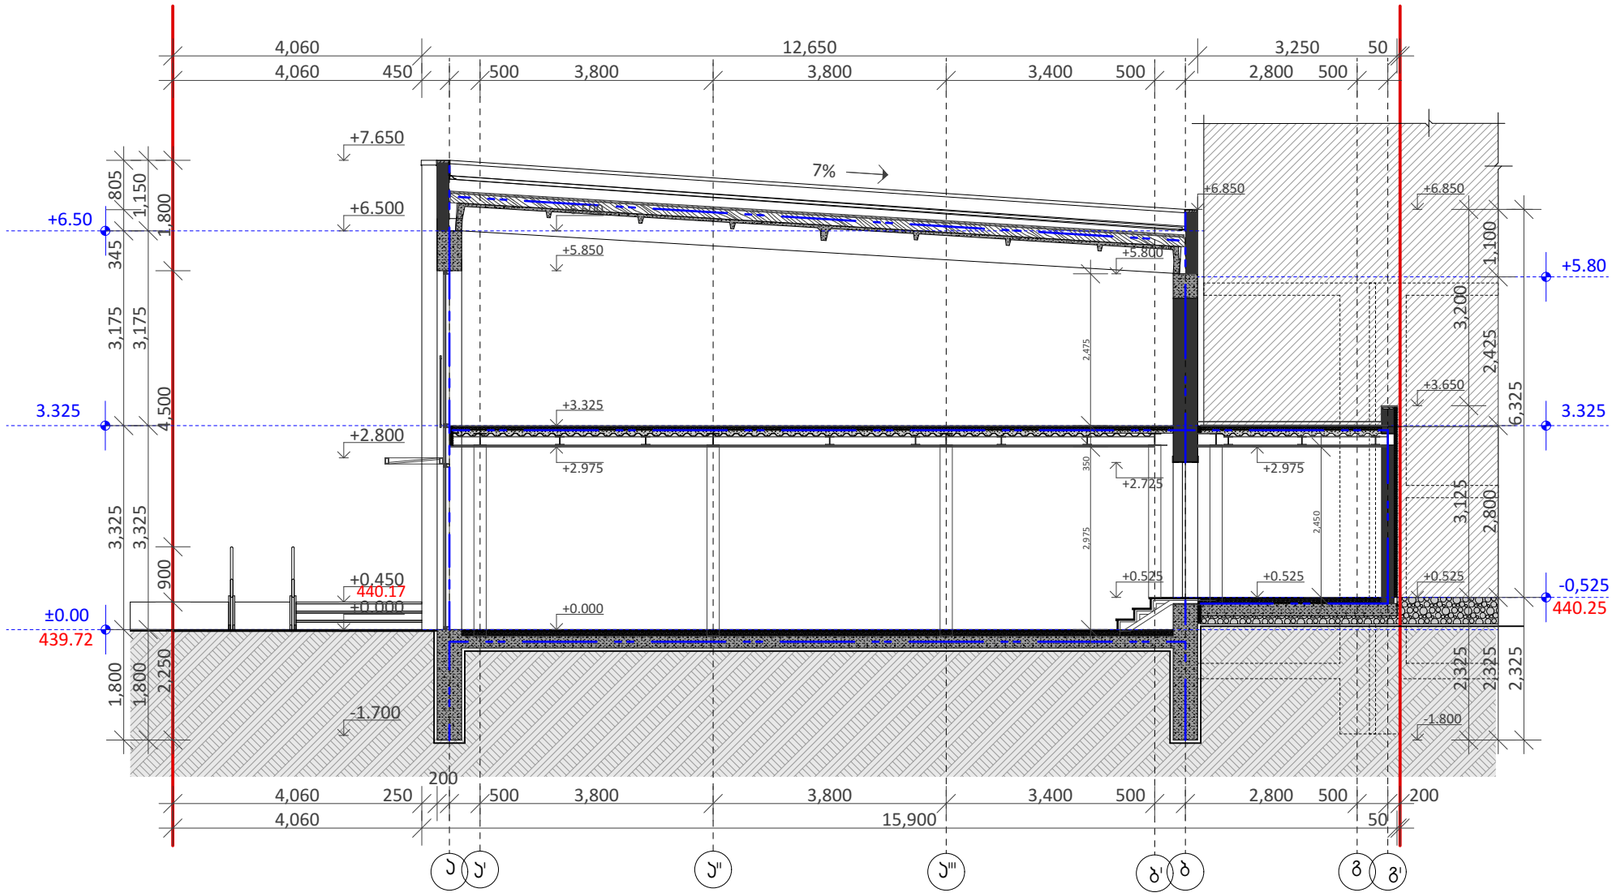

GSPublisherVersion 0.0.100.100

L.T.D. Surgula

შპს "ბრეინ ფიტი"

ქ.თბილისი. მთაწმინდის რაიონი, მარი ბროსეს ქუჩა #2

ტელ: +995 555 44 10 10

ობიექტის სახელწოდება:

ობიექტის მისამართი:

დამკვეთი:

დამკვეთის მისამართი:

ქ. თბილისი, ა.მინცკევიცჩის #17-ის მიმდებარედ
და kutuzovis(დ.გამრეკელის) ქუჩის კუთხე #19(ს/01.10.14.029.070)

ალბომის ნაწილი:

ფურცლის დასახელება:

პირობითი აღნიშვნები:

მასშტაბი:

ფურცელი:

ფურცლები:

თარიღი:

არქიტექტორი

საოფისე შენობა(რეკონსტრუქცია)

დაამუშავა

შეამოწმა

n. kamenskaia

გ. წასიძე

გ. წასიძე

a a' a'' a''' b g b' g' 805 3,175 3,325 345 1,800 1,150 3,325 3,175 1,800 2,250 1,800 4,500 900

+6.500

+7.650

+0.450
+0.000

- 1.700

+2.800

4,060 250 500 3,800 3,800 3,400 2,800 500 200

200
500

2,325 2,800 1,100 2,425

4,060 15,900 50

4,060 450 500 3,800 3,800 3,400 500 2,800 500

4,060 12,650 3,250 50

+6.850

2,325 6,325

+0.525

+2.725

+5.800

2,975 350 2,475

+0.000

+2.975

+3.325

+5.850

+6.500

2,325 3,125 3,200

- 1.800

+0.525

+3.650

+6.850

+0.525

+2.975

2,450

440.17

440.25 ±0.00
439.72

+6.50

+5.80

3.325

-0,525

3.325

7%

საპროექტო ჭრილი 5 - 5

საპროექტო ჭრილი 5 - 5