
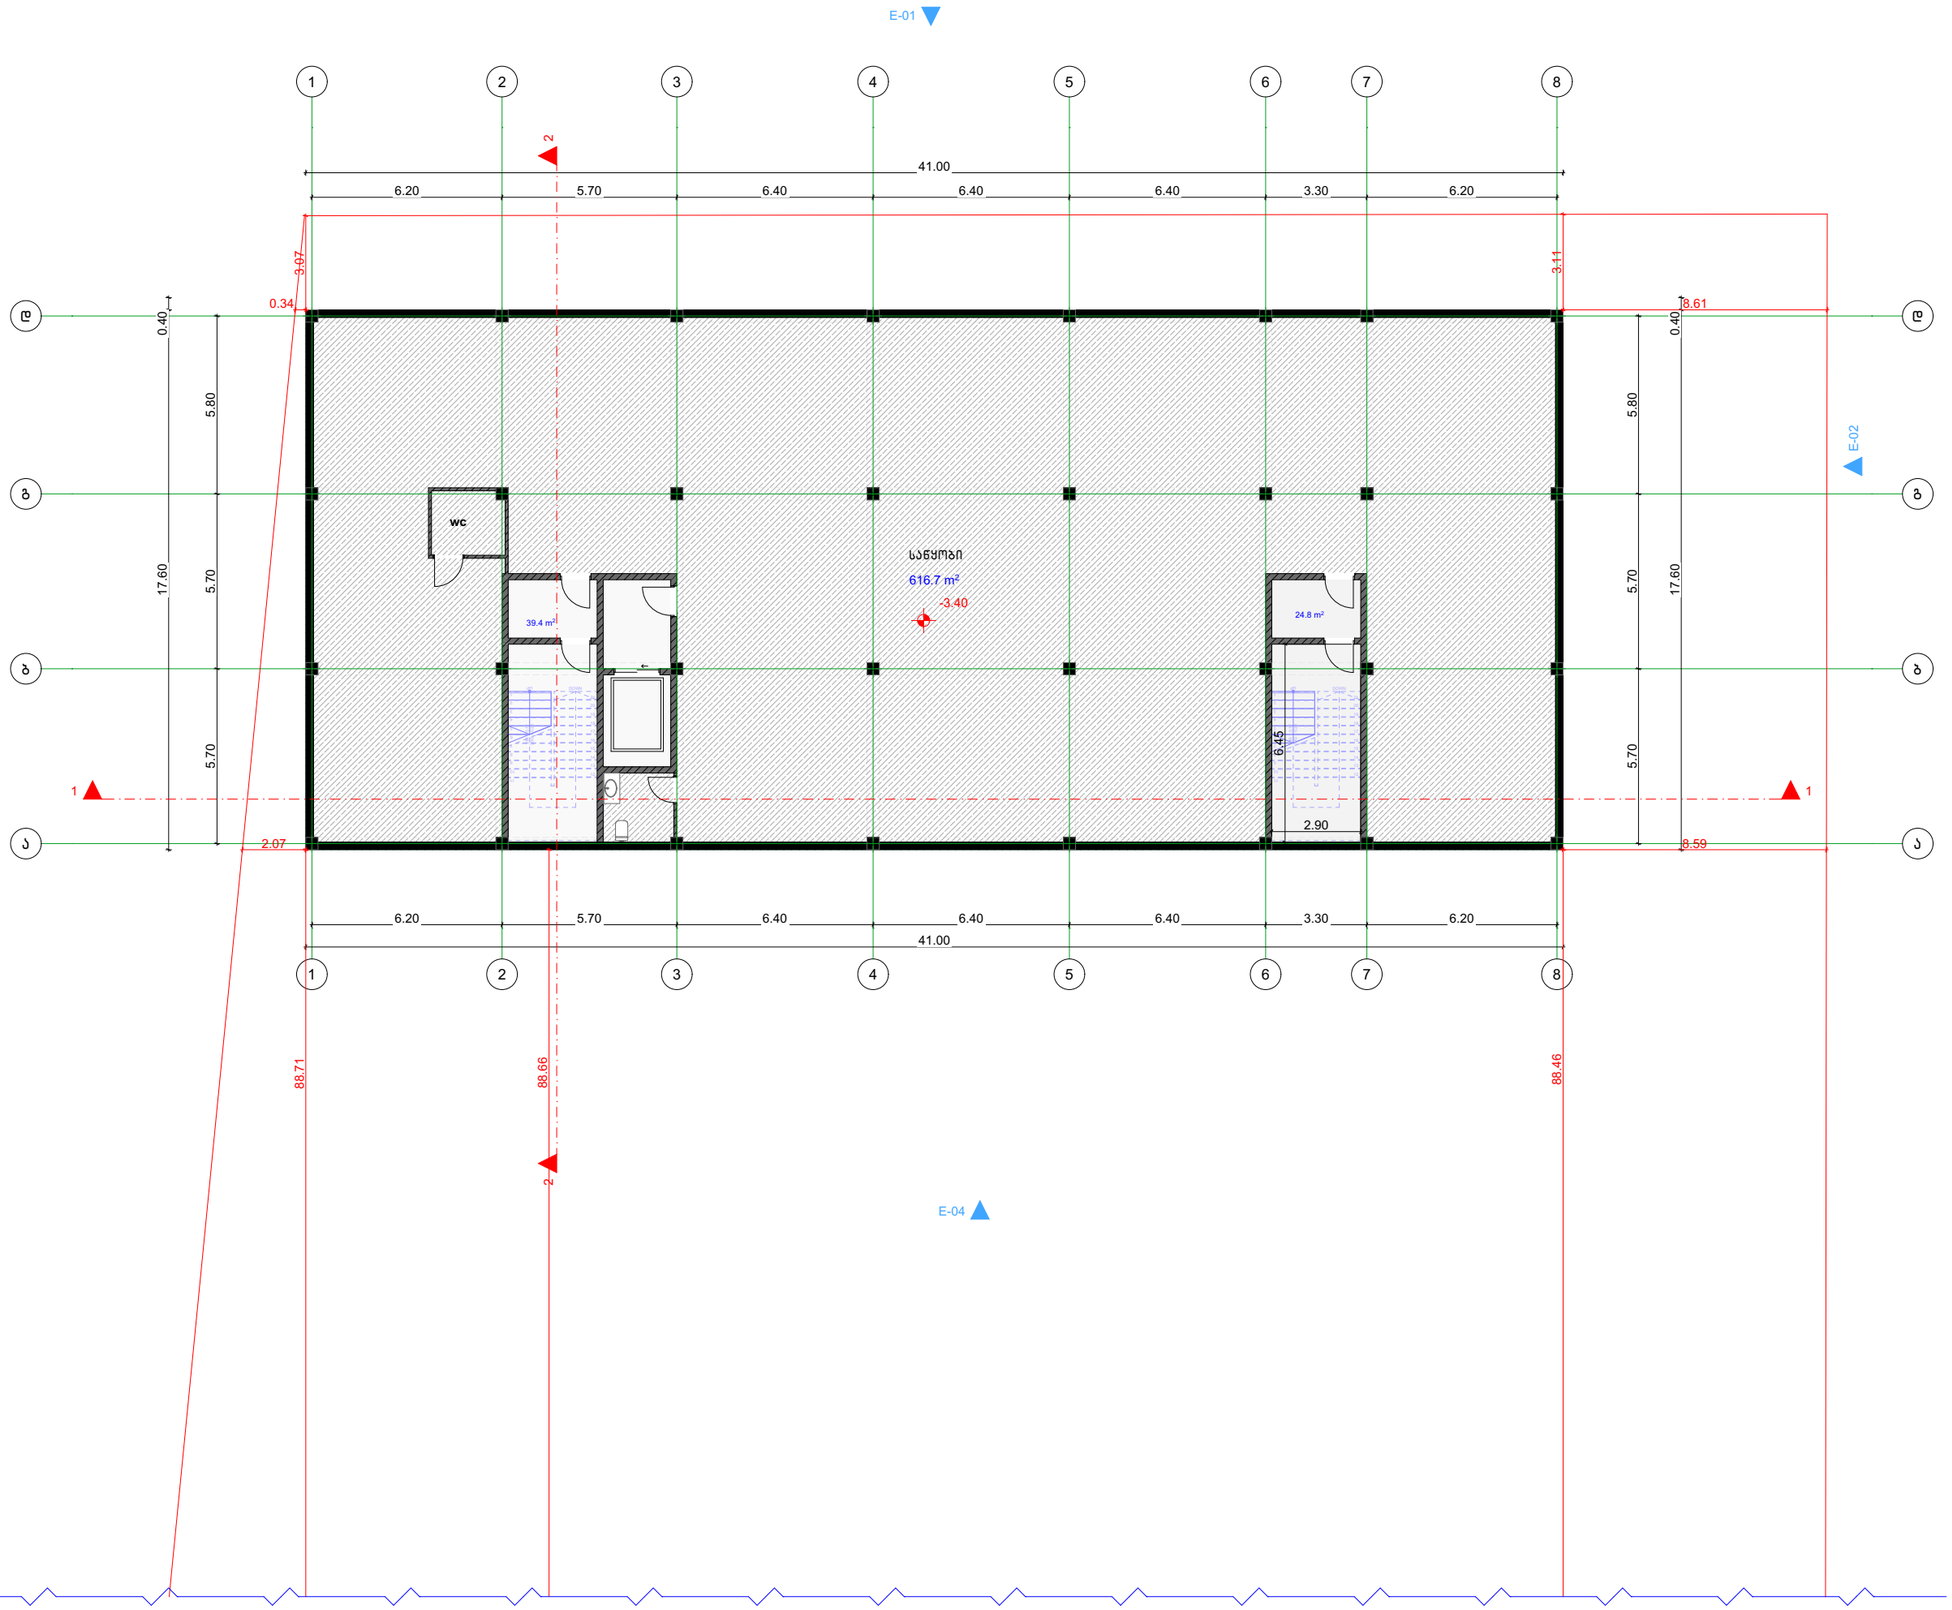


შ.პ.ს. "ბიემჯი პროჯექტ"
L.T.D "BMG PROJECT"
ს/კ 406390640
GEORGIA SURVEY TEAM
BMG
შარფაანას ქუჩა №14
598 66 70 70
557 98 08 99
groupbmg@yahoo.com

ობიექტის მისამართი	ქალაქი თბილისი, სოფელი ფონიჭალა
ნახაზის დასახელება	გეგმა -3.40 ნიშნულზე

მიწის საკადასტრო კოდი
01.81.05.026.005

ტექნიკური დირექტორი		ზაზა ბასილაძე
არქიტექტორი	ზაზა ბასილაძე	
დაინტერესებული პირი	შპს "ორხევი-96"	
მასშტაბი	მ 1:100	ფურცელი ა-3
თარიღი	2025 წ	

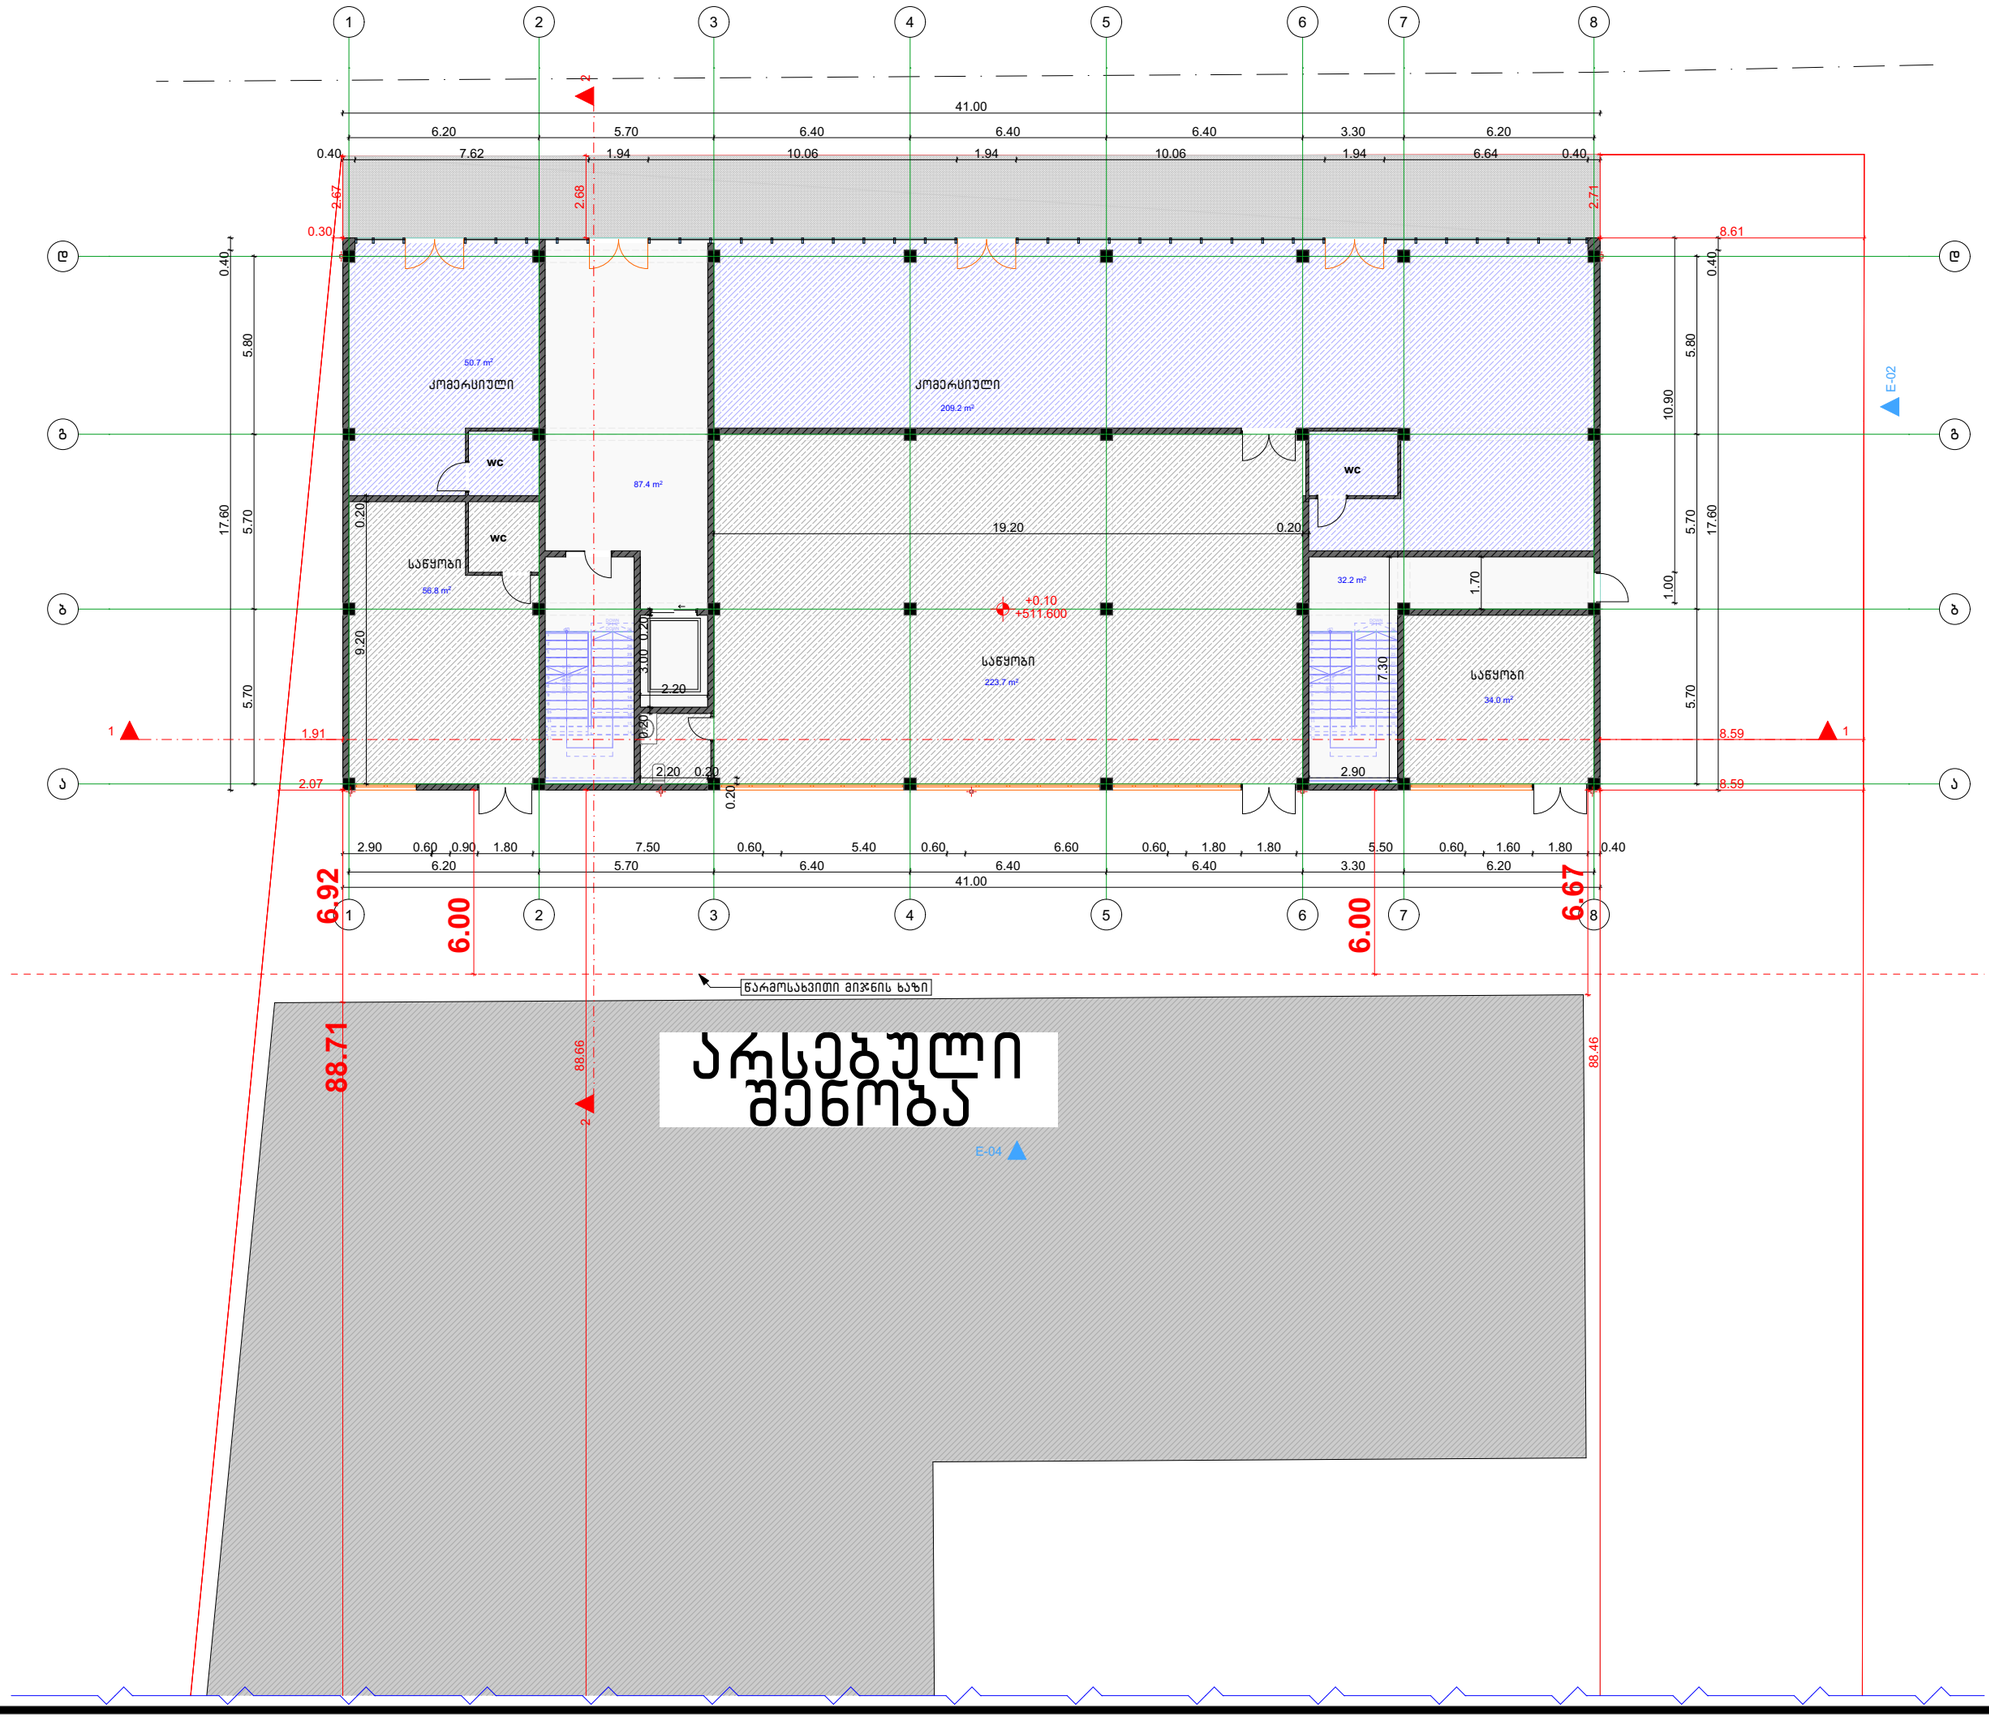


შ.პ.ს. "ბიემჯი პროჯექტ"
L.T.D "BMG PROJECT"
ს/კ 406390640
შარფაპას ქუჩა №14
598 66 70 70
557 98 08 99
groupbmg@yahoo.com

ობიექტის მისამართი	ქალაქი თბილისი, სოფელი ფონიჭალა
ნახაზის დასახელება	გეგმა +0.10 ნიშნულზე

მიწის საკადასტრო კოდი 01.81.05.026.005

ტექნიკური დირექტორი		ზაზა ბასილაძე
არქიტექტორი	ზაზა ბასილაძე	
დაინტერესებული პირი	შპს "ორხევი-96"	
მასშტაბი	მ 1:100	ფურცელი ა-3
თარიღი	2025 წ	


შ.პ.ს. "ბიემჯი პროჯექტ"
L.T.D "BMG PROJECT"
ს/კ 406390640
შარფაანას ქუჩა №14
598 66 70 70
557 98 08 99
groupbmg@yahoo.com

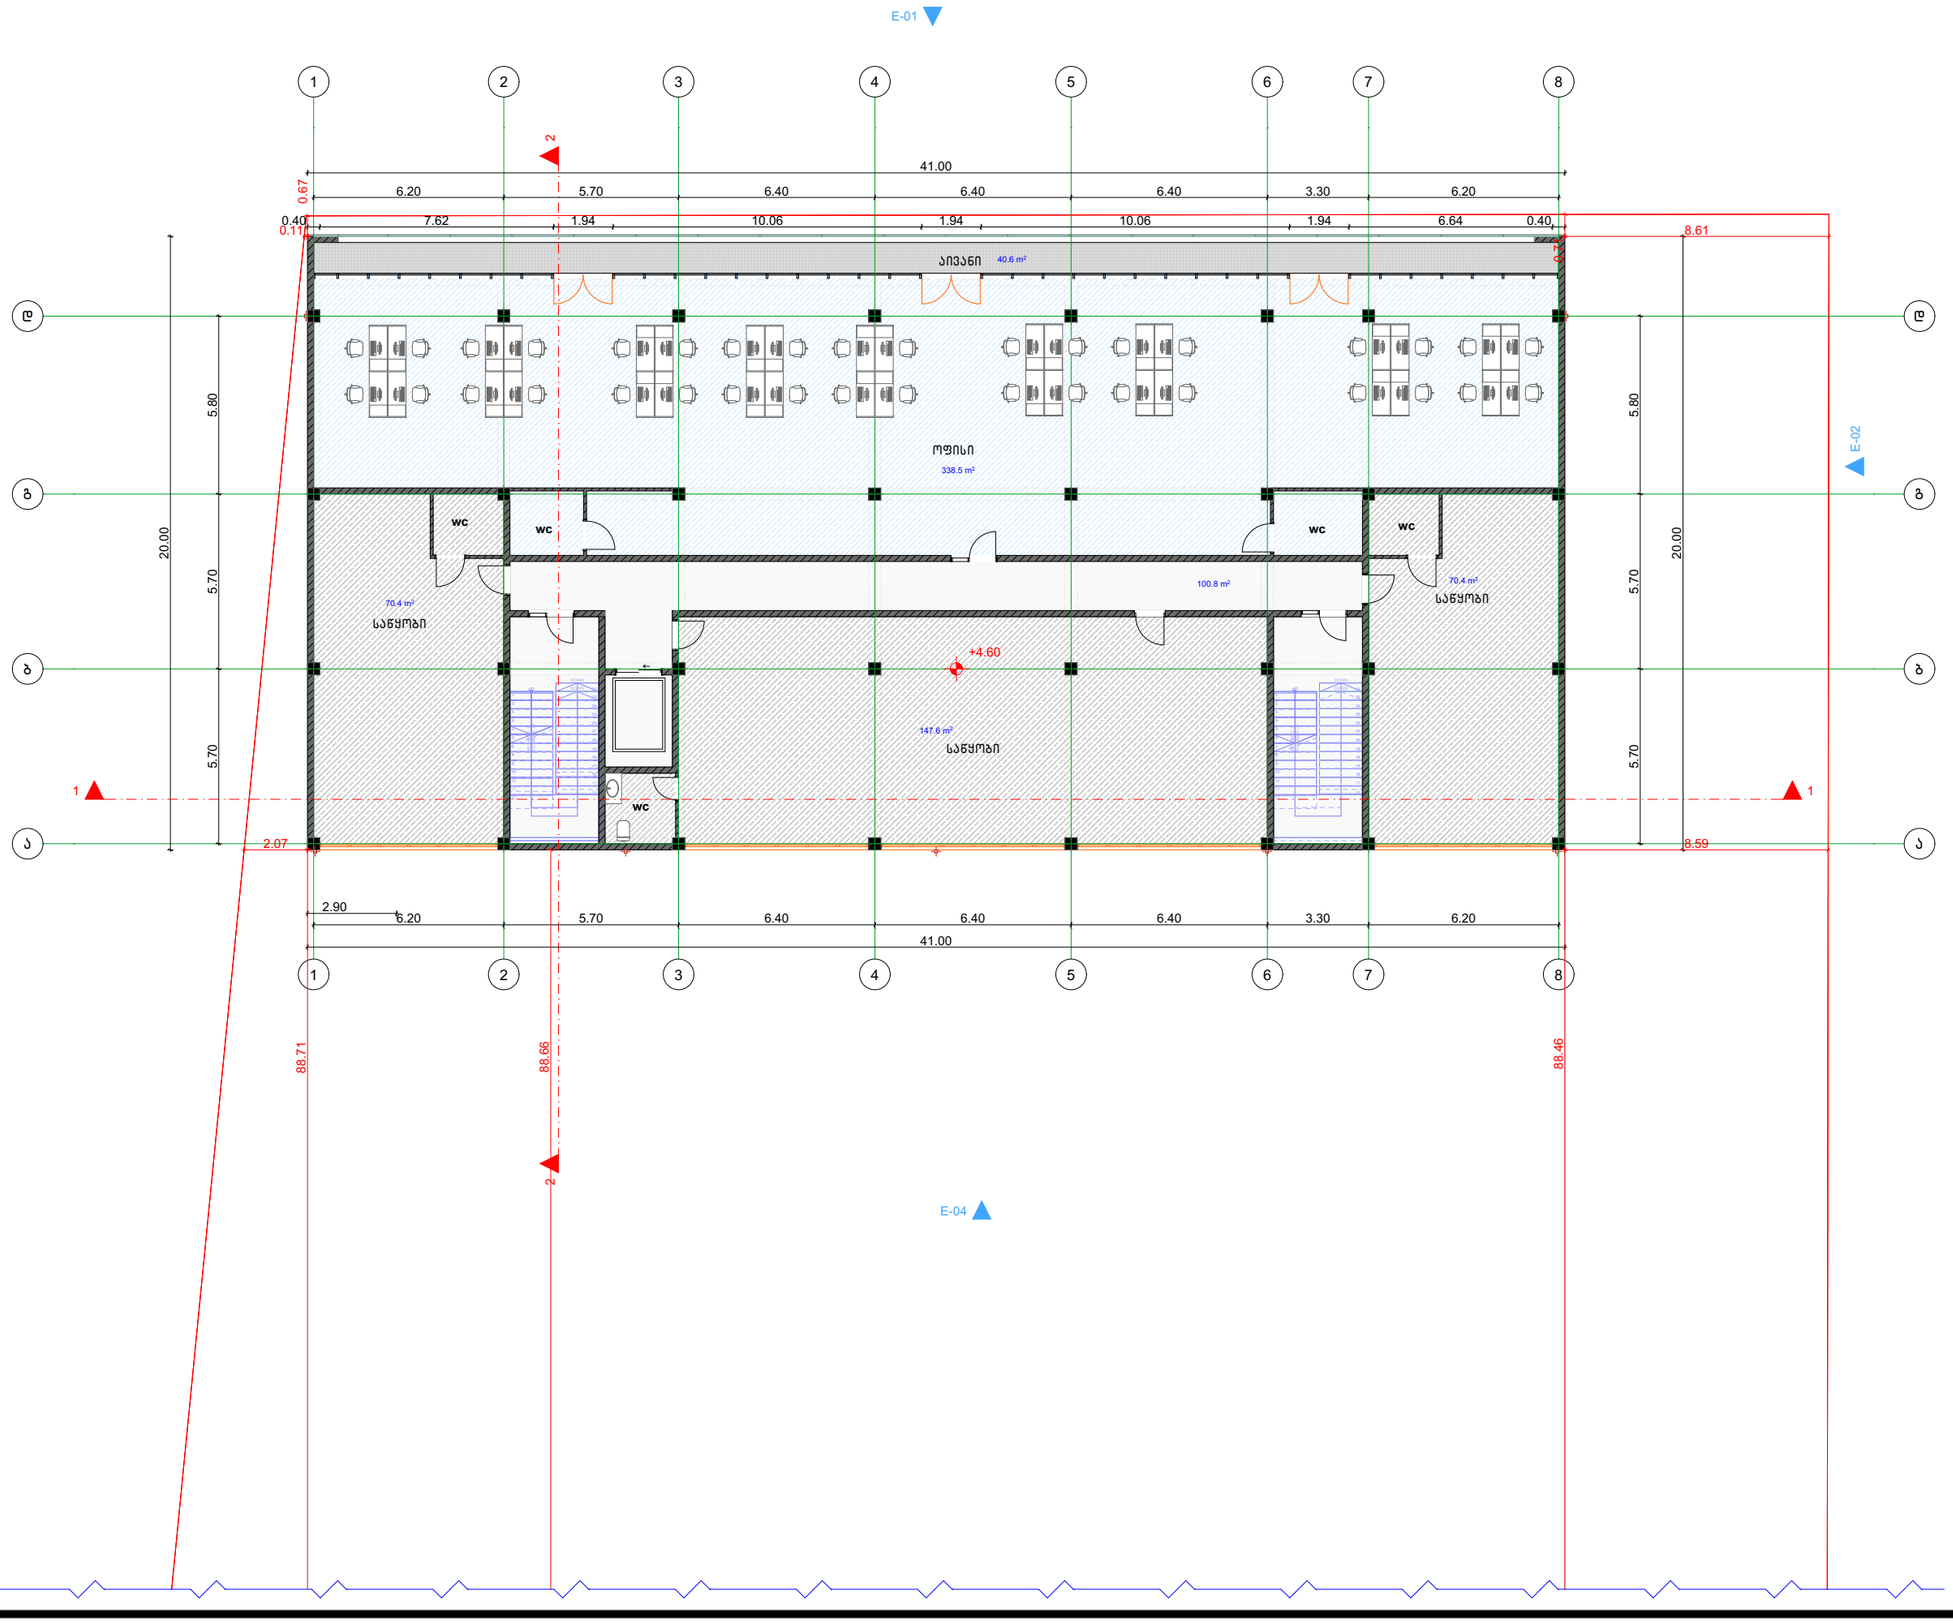

ობიექტის მისამართი	ქალაქი თბილისი, სოფელი ფონიჭალა
ნახაზის დასახელება	გეგმა +4.60 ნიშნულზე

მიწის საკადასტრო კოდი
01.81.05.026.005


ტექნიკური დირექტორი		ზაზა ბასილაძე
არქიტექტორი	ზაზა ბასილაძე	
დაინტერესებული პირი	შპს "ორხევი-96"	
მასშტაბი	მ 1:100	ფურცელი ა-3
თარიღი	2025 წ	

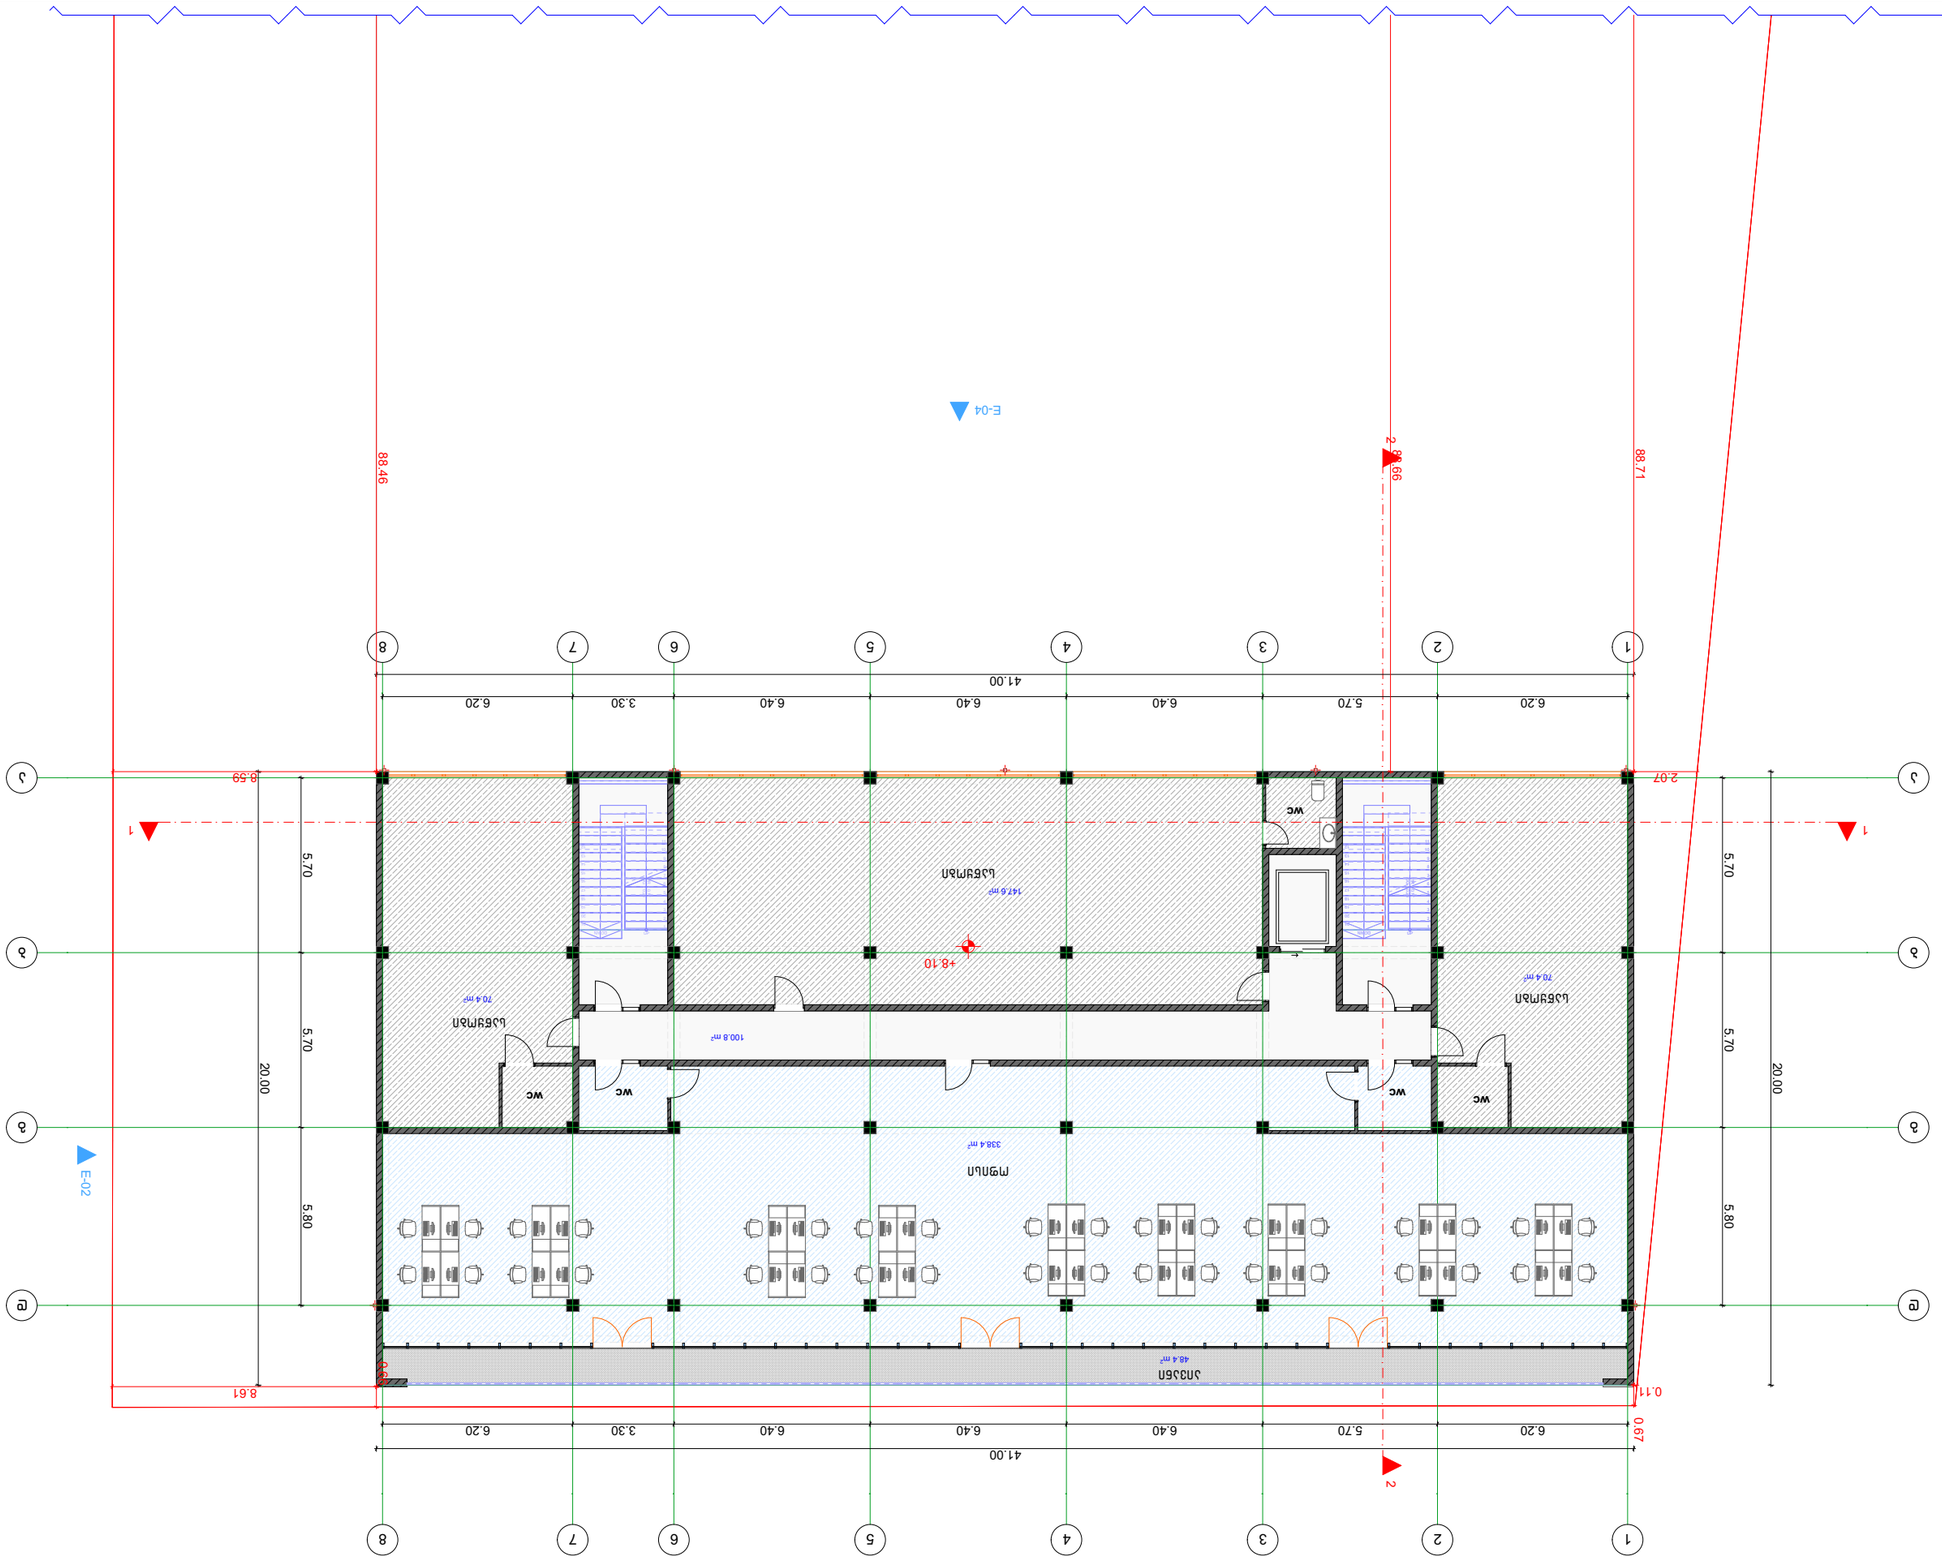

მშენებლობის ეტაპი პროექტირების ეტაპი	პროექტის ავტორი სახელი, ხელმოწერა
ობიექტის მისამართი ქალაქი თბილისი, ვაკე-საბურთალოს რაიონი, ი.ჭავჭავაძის გამზირი №74	
ნახაზის დასახელება ფასადი A-A	
პროექტის ხელმძღვანელი ავტორი	
ნახაზის ტიპი დამხმარე ნახაზი	
ნახაზის ფორმატი A3	
მასშტაბი 1:100	
თარიღი 2025წ	ფურცლების რაოდენობა 1
ფურცლის № A-3	

შპს "ბმგ პროექტი"
L.T.D "BMG PROJECT"
ს/კ 406390640
ნ.ჭავჭავაძის გამზ. №74
598 66 70 70
557 98 08 99
groupbmg@yahoo.com


შ.პ.ს. "ბიემჯი პროჯექტ"
L.T.D "BMG PROJECT"
ს/კ 406390640
შარფაანას ქუჩა №14
598 66 70 70
557 98 08 99
groupbmg@yahoo.com

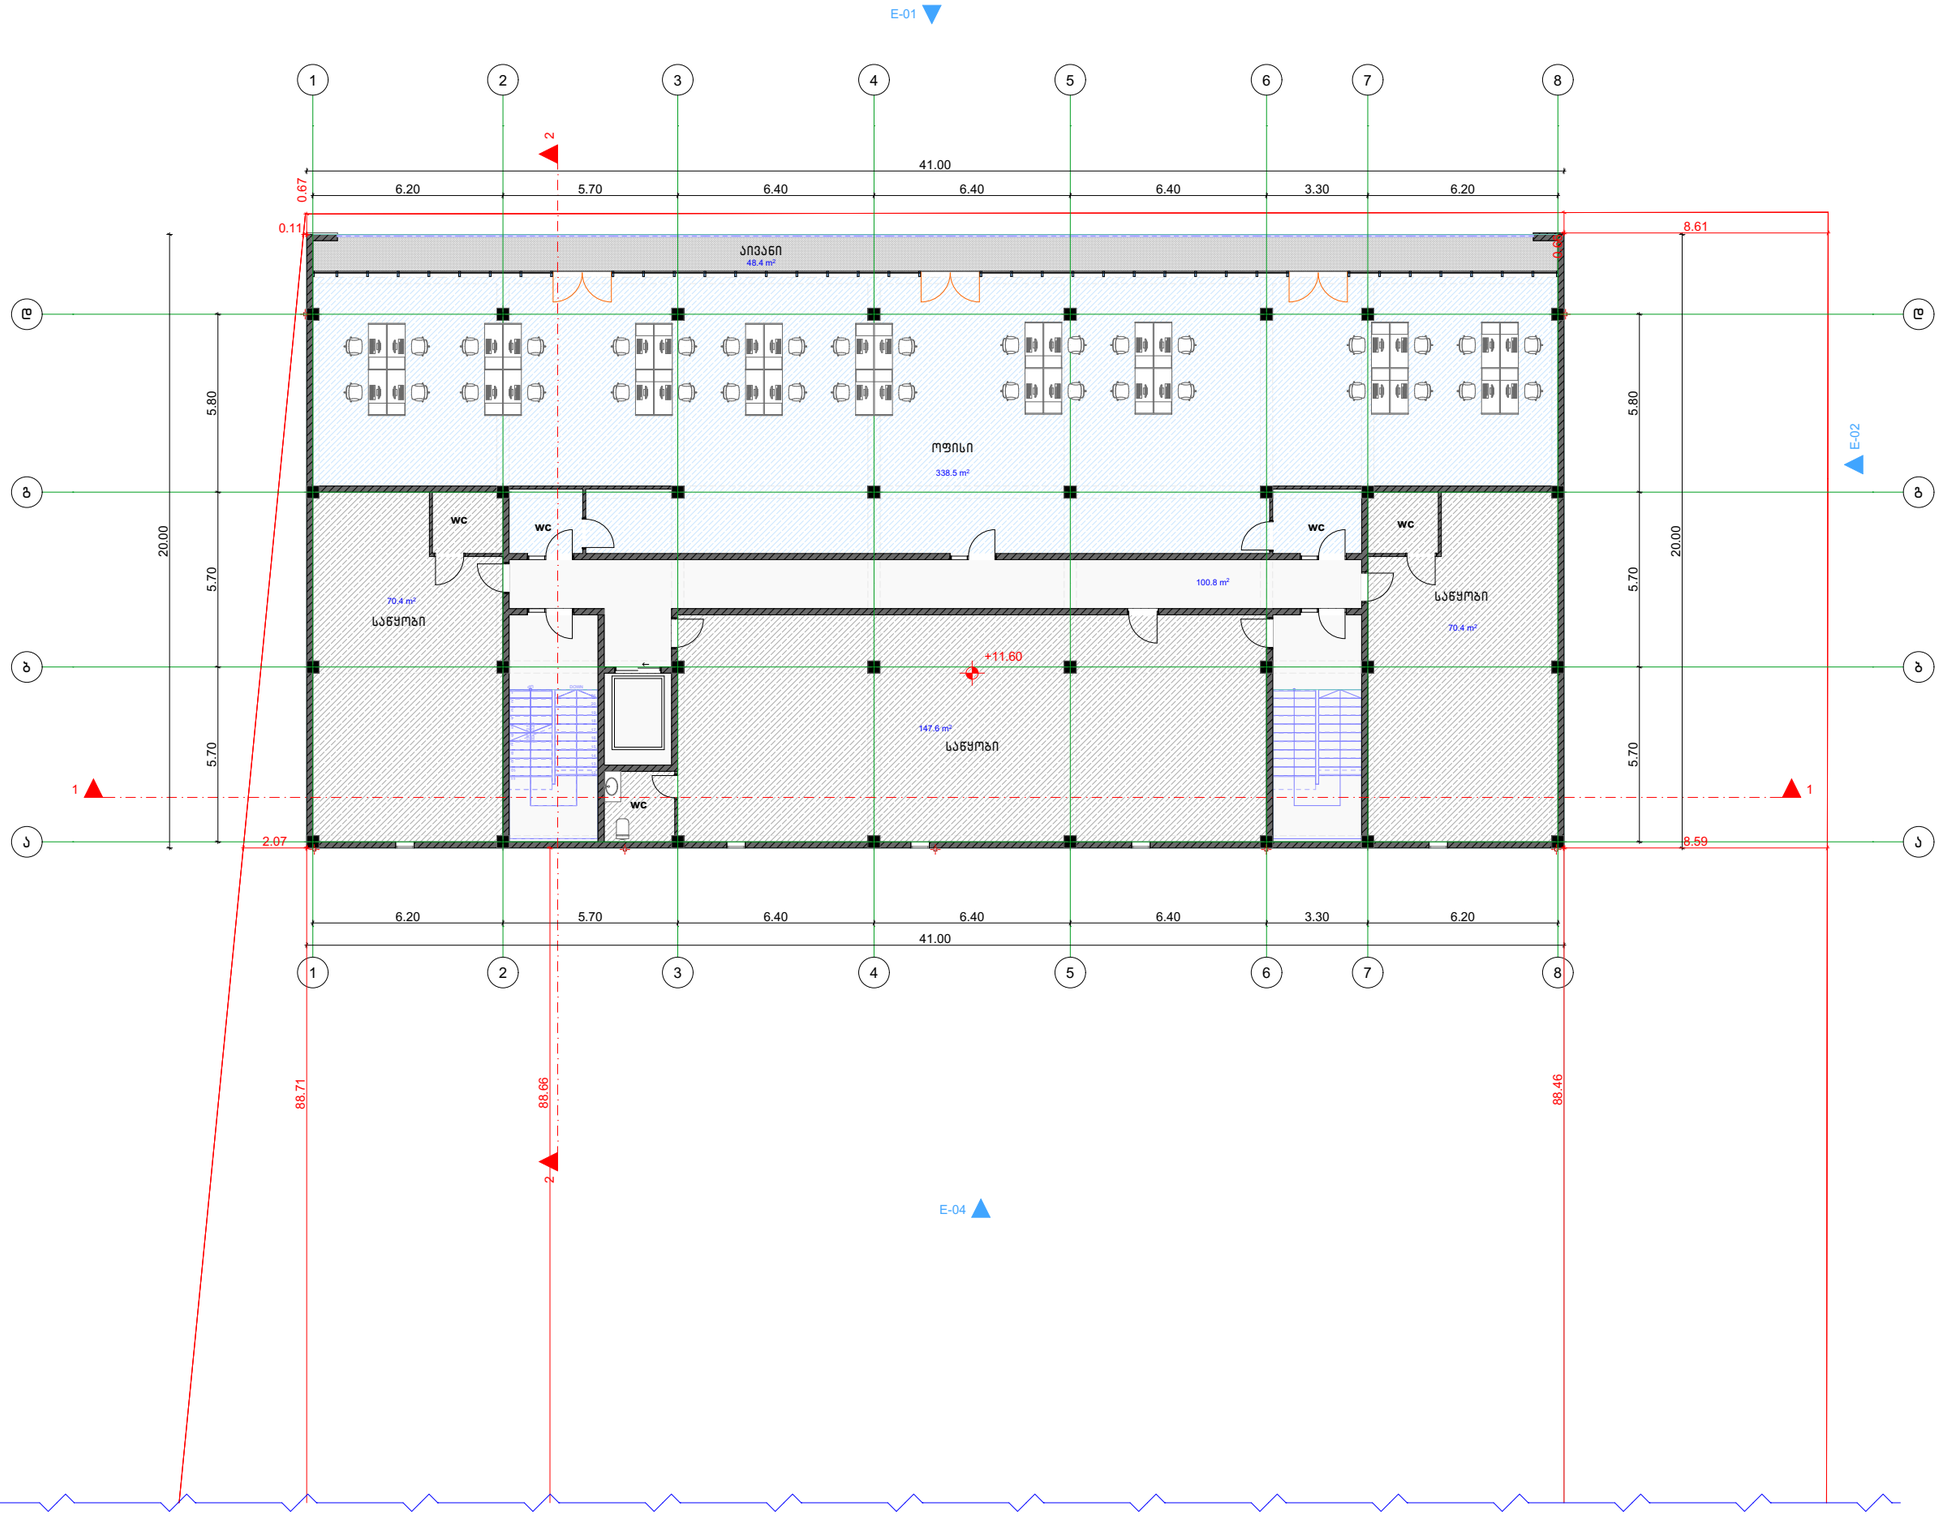

ობიექტის მისამართი	ქალაქი თბილისი, სოფელი ფონიჭალა
ნახაზის დასახელება	გეგმა +11.60 ნიშნულზე

მიწის საკადასტრო კოდი
01.81.05.026.005

ტექნიკური დირექტორი		ზაზა ბასილაძე
არქიტექტორი	ზაზა ბასილაძე	
დაინტერესებული პირი	შპს "ორხევი-96"	
მასშტაბი	მ 1:100	ფურცელი ა-3
თარიღი	2025 წ	

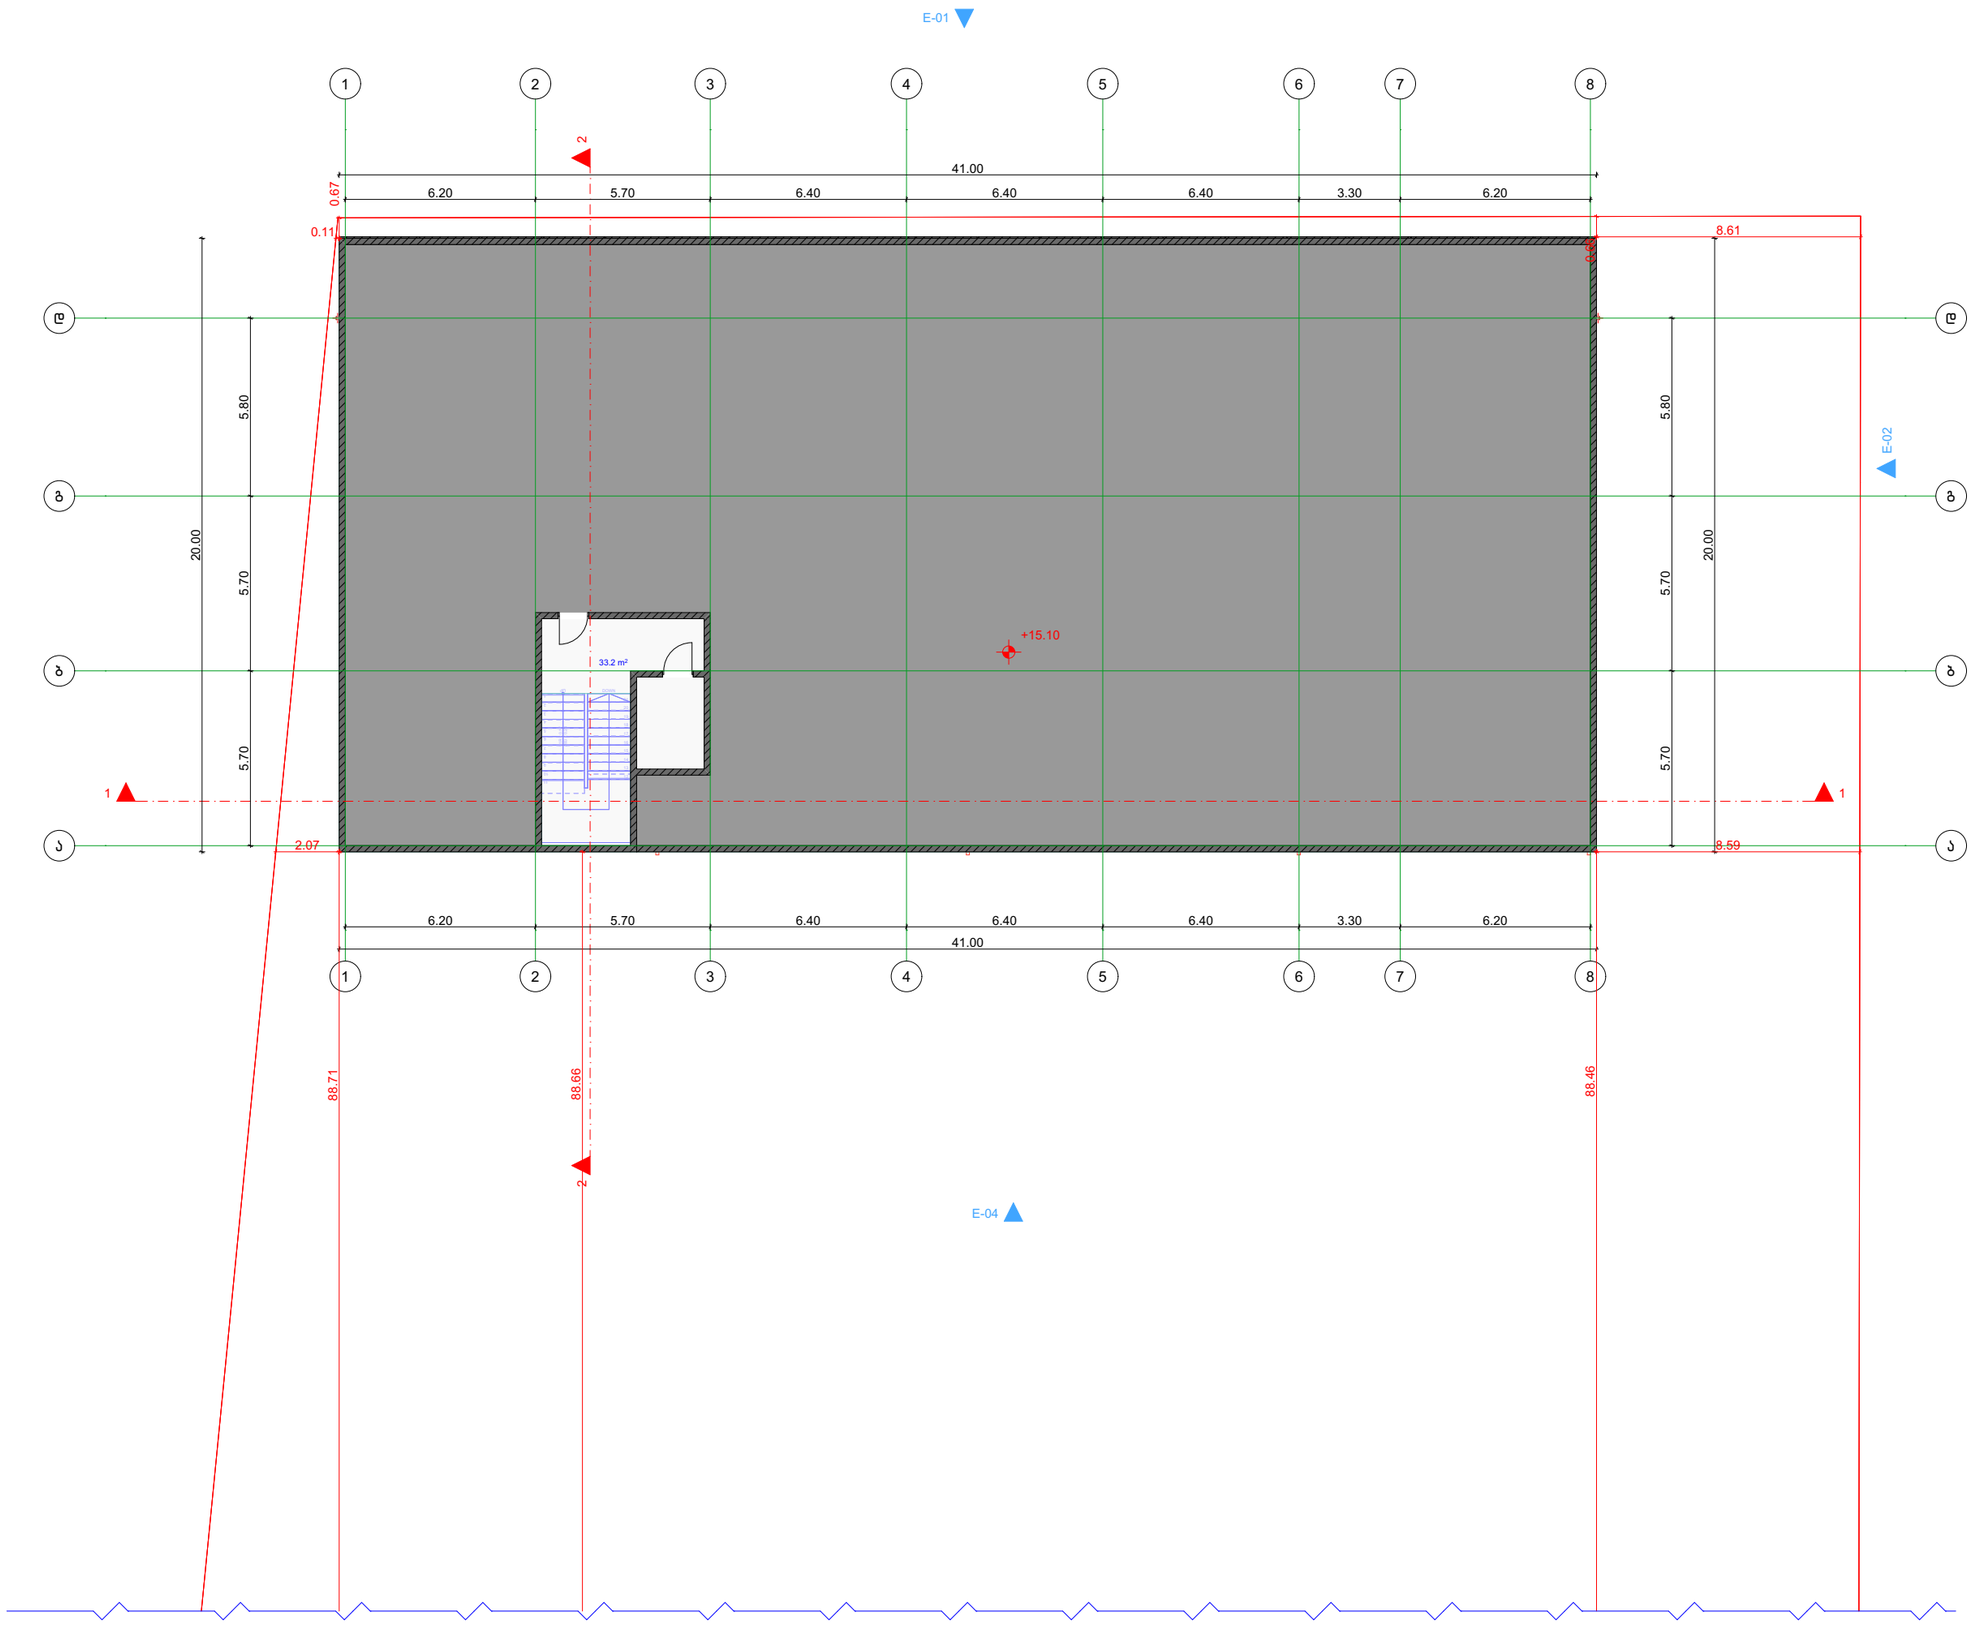


შ.პ.ს. "ბიემჯი პროჯექტ"
L.T.D "BMG PROJECT"
ს/კ 406390640
GEORGIA SURVEY TEAM
BMG
შარფაანას ქუჩა №14
598 66 70 70
557 98 08 99
groupbmg@yahoo.com

ობიექტის მისამართი	ქალაქი თბილისი, სოფელი ფონიჭალა
ნახაზის დასახელება	გეგმა +15.10 ნიშნულზე

მიწის საკადასტრო კოდი
01.81.05.026.005

ტექნიკური დირექტორი		ზაზა ბასილაძე
არქიტექტორი	ზაზა ბასილაძე	
დაინტერესებული პირი	შპს "ორხევი-96"	
მასშტაბი	მ 1:100	ფურცელი ა-3
თარიღი	2025 წ	

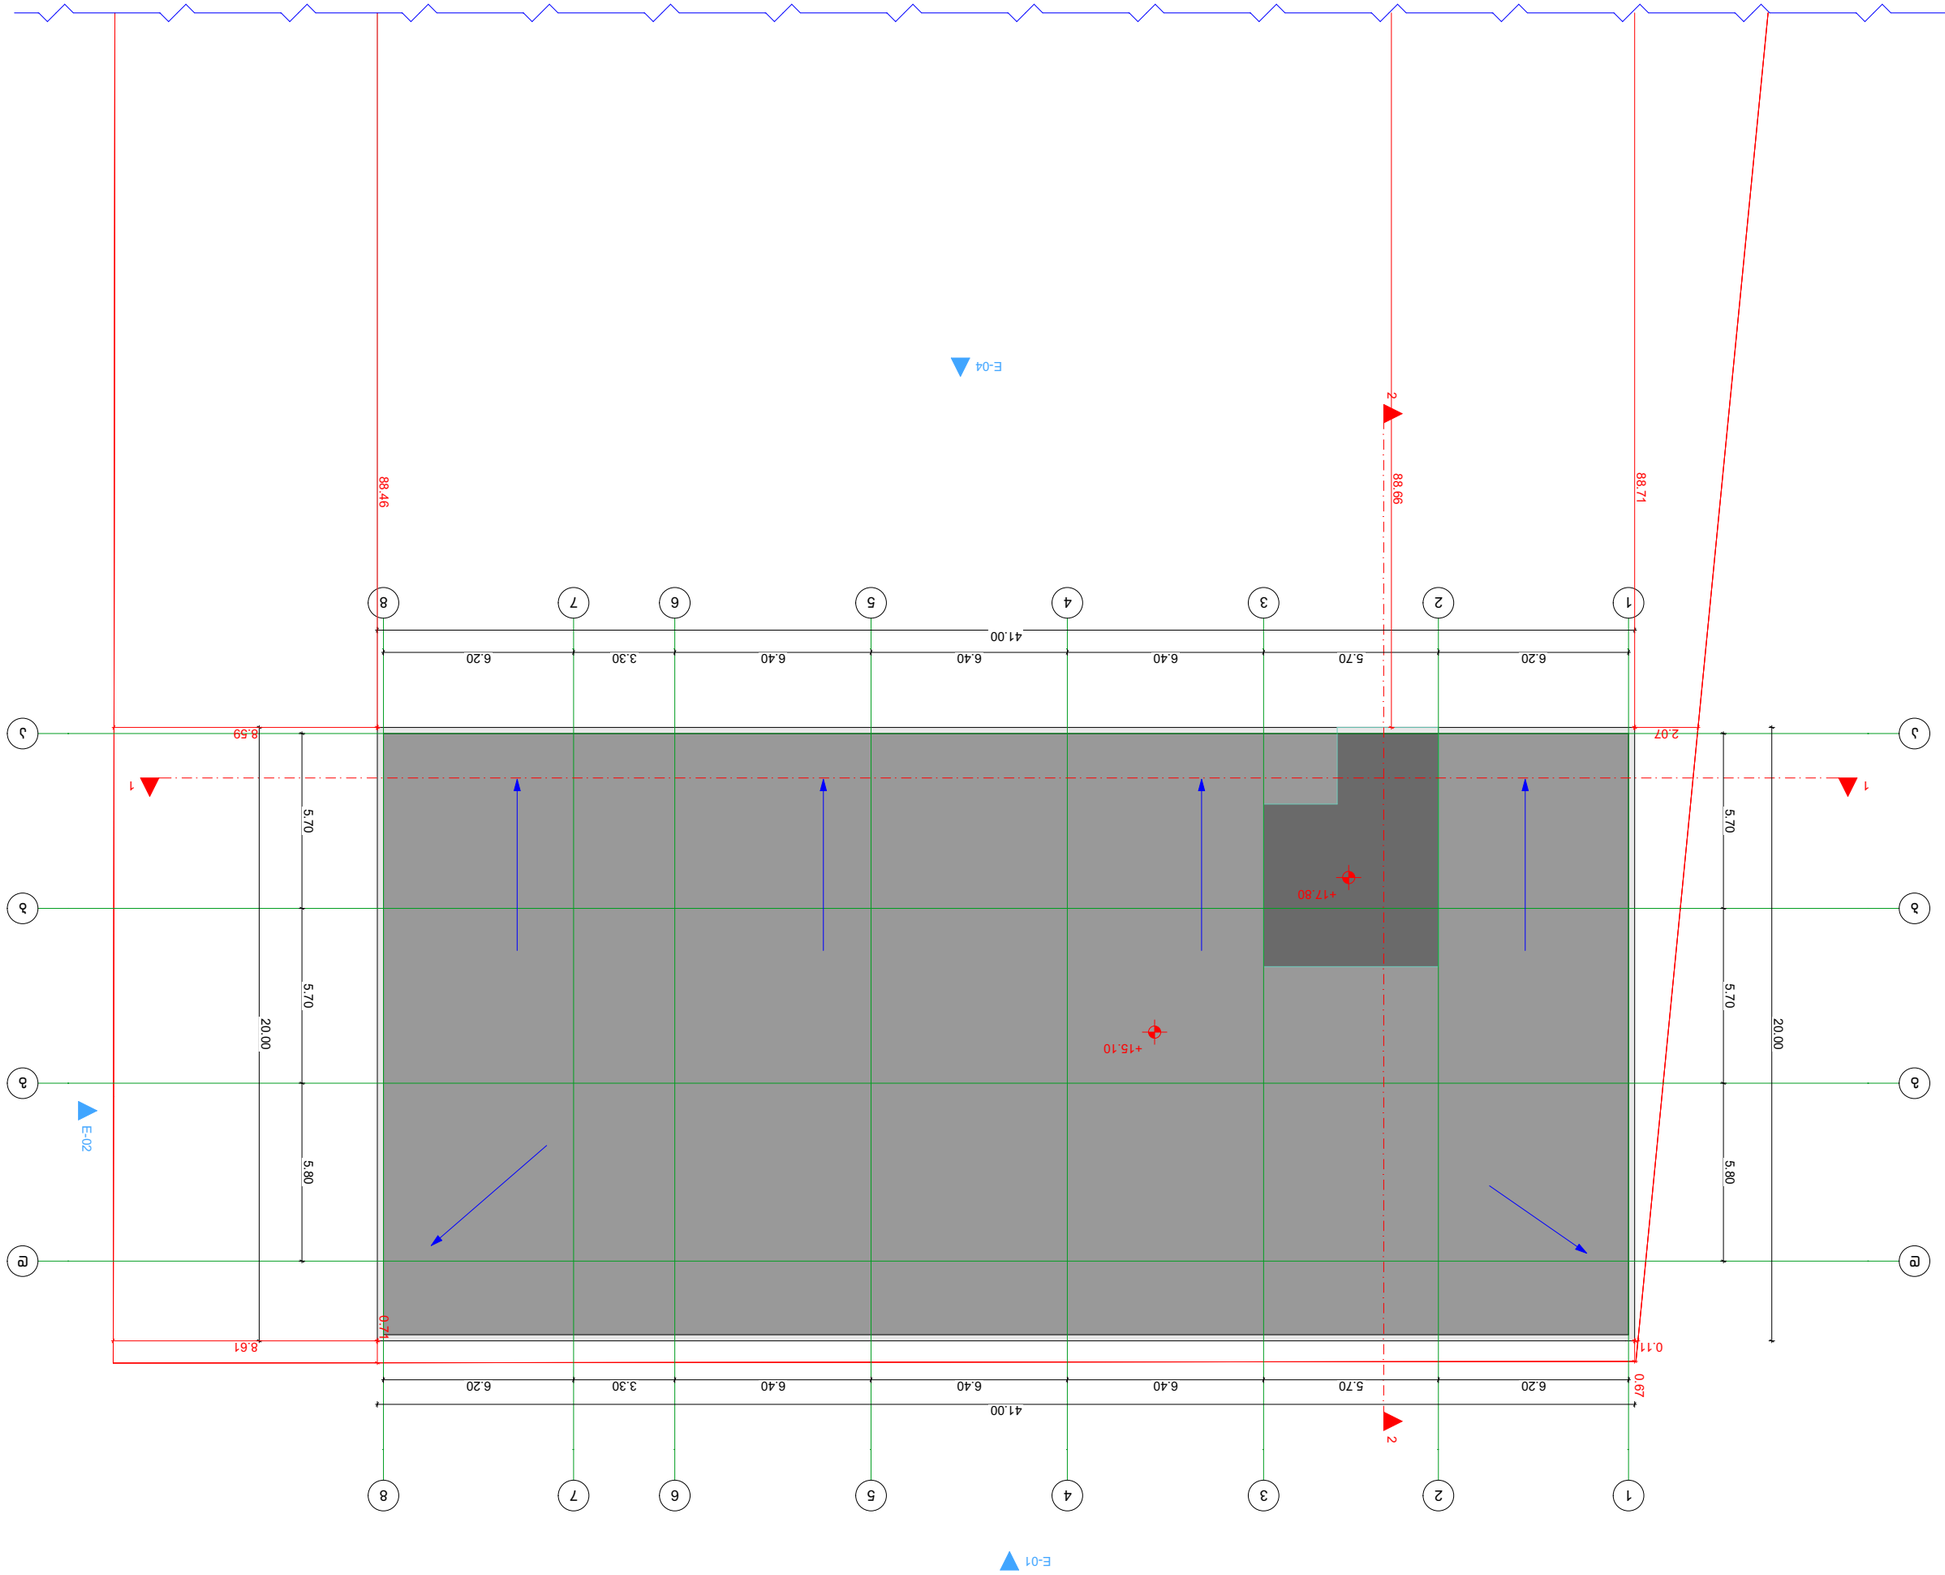

მაშენებლის ორგანიზაციის დასახელება, ხელმოწერა და ბეჭედი	შპს "ბიეემჯი პროექტი" ს/კ 406390640 თბილისი, ქ.ზ.ჭიჭინაძის №14 598 66 70 70 557 98 08 99 groupbmg@yahoo.com
ავტორის/ავტორების სახელი, გვარი, ხელმოწერა	
ტექნიკური ზედამხედველის სახელი, გვარი, ხელმოწერა	
ტექნიკური ზედამხედველის სახელი, გვარი, ხელმოწერა	
დამკვეთის ორგანიზაციის დასახელება, ხელმოწერა და ბეჭედი	
ობიექტის დასახელება	ავტობუსების სადგომი ჯიხურის მშენებლობა 01.81.05.026.005
მასშტაბი	1:100
ფორმატი	A3
ფურცლის დასახელება	გენერალური გეგმა
ფურცლის ნომერი	ა-3
თარიღი	2025წ