W r i l i 1-1
m. 1:100

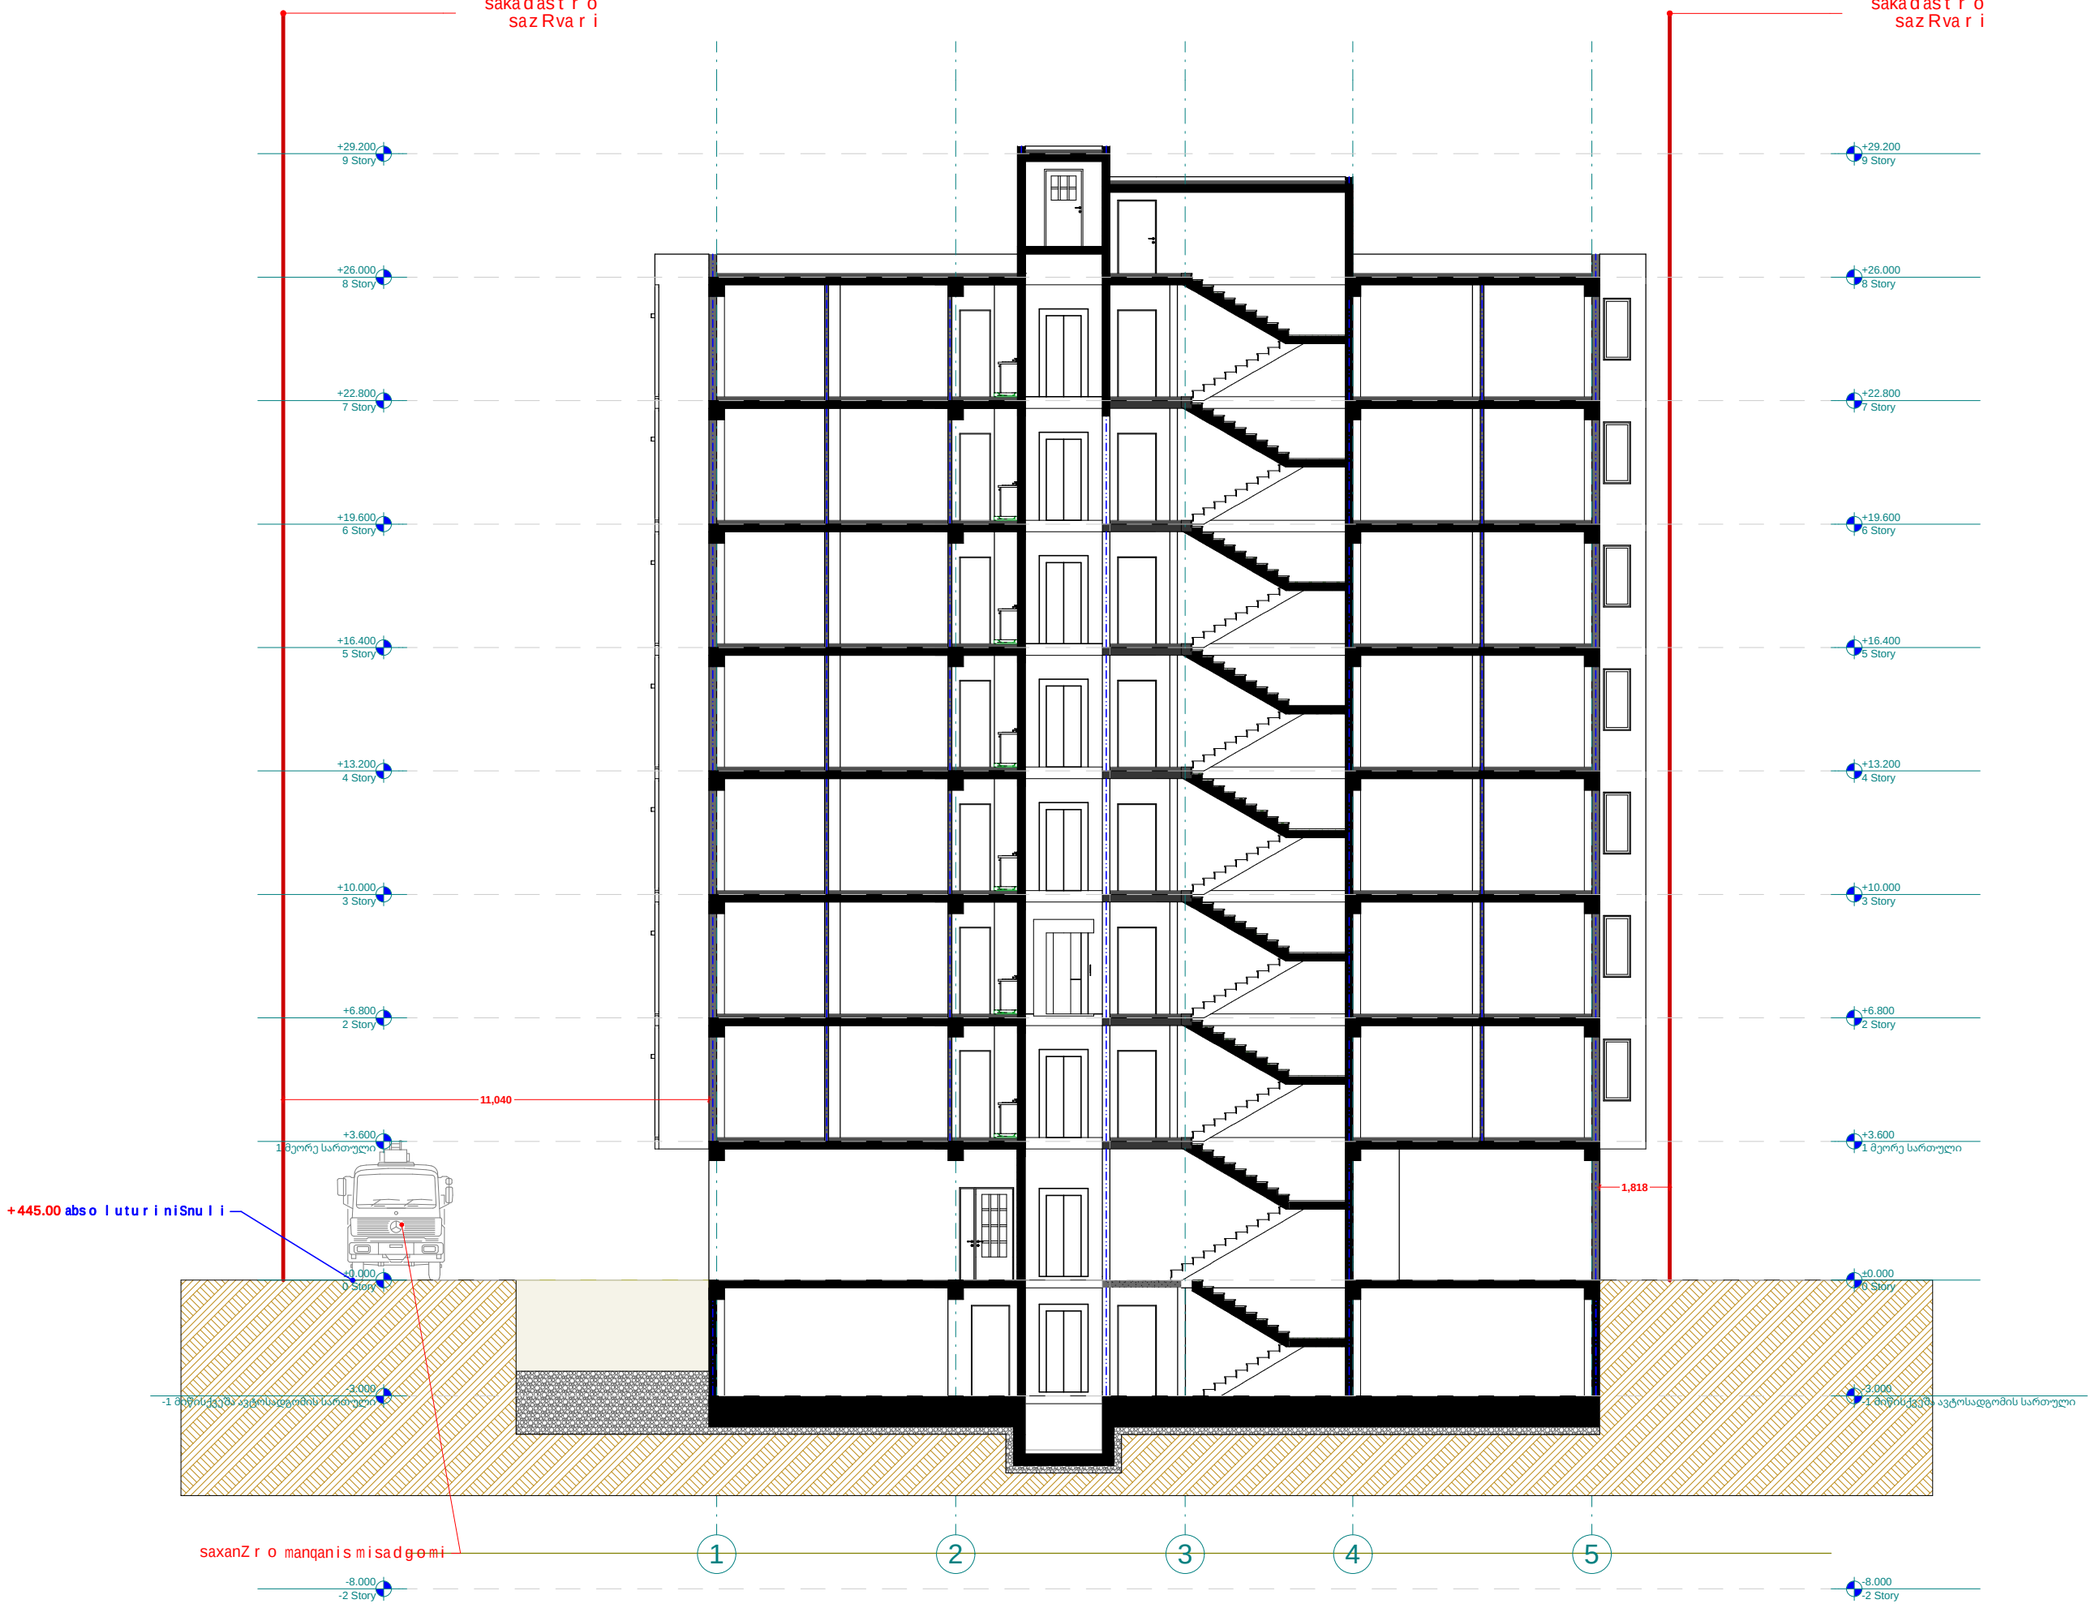

xelSekruleba #	

pirobiTi aRniSvnebi

- RerZis xazi
- sakadastro sazRvari
- Wrilis xazi
- biokis kedeli
- gaZlierebuli betonis kedeli-sveti
- gaTboba-kondicirebis adgili
- misawvdomi svla gezi
- gasasvleli amde misadgomi manZili
- sc-2 / d.d.2 / "b" tipi / b. #6 42.2 / 38.2 4.0 — dakavebulobis jgufi (qvejgufi); dakavebulobis datvirTva; binis tipi (misawvdomoba); saerTo farTi; sazafxulo farTi; farTobi Sida konturze binis #
- Riobi filaSi
- kedlis cecxlmedegoba (erTsaaTiani)
- kedlis cecxlmedegoba (orsaaTiani)
- sacxovrebeli dakavebuloba
- sadarbazo
- grunti
- mwvane safari
- cxaura tipis mopirkeTeba (ganWoli)
- struqturuli zedapiris niSnuli
- CrdiloeTis aRniSvna

	simbolos saxelwodeba
	saxanZro milgari
	saxanZro ganyofilebasTankavSiris sistema
	sagangebo xmovani gangaSis sakomunikacio sistema
	xelis cecxlmaqri
	saxanZro-samaSvlo sagzaos struqturis miertebis gamoyenebiT inisialuri faqtiT-mildanti
	kvamlis avtomaturi aRmoCeni
	kvamlzemo reagirenauwyebeli
	avtosaSxefi
	saxanZro gangaSis xeliTsanaRTvaikloli
	gasasvleli

შპს "ფლექს არქიტექტურა"
404920216
FLEX ARCHITECTURE

FLEX ARCHITECTURE

S.p.s. "fleqs arqiteqtura"

Tanamdeboba	gvari	xelmowera
direqtori	i. maziaSvili	
proeqtis avtori	i. maziaSvili	

damkveTli:

proeqtis saxelwodeba:

misamarTi:

masStabi	TariRi	naxazis dasaxeleba
1:100		

stadia	stadia	furceli	furclebi
arq. nawili			

W r i l i 2-2
m. 1:100

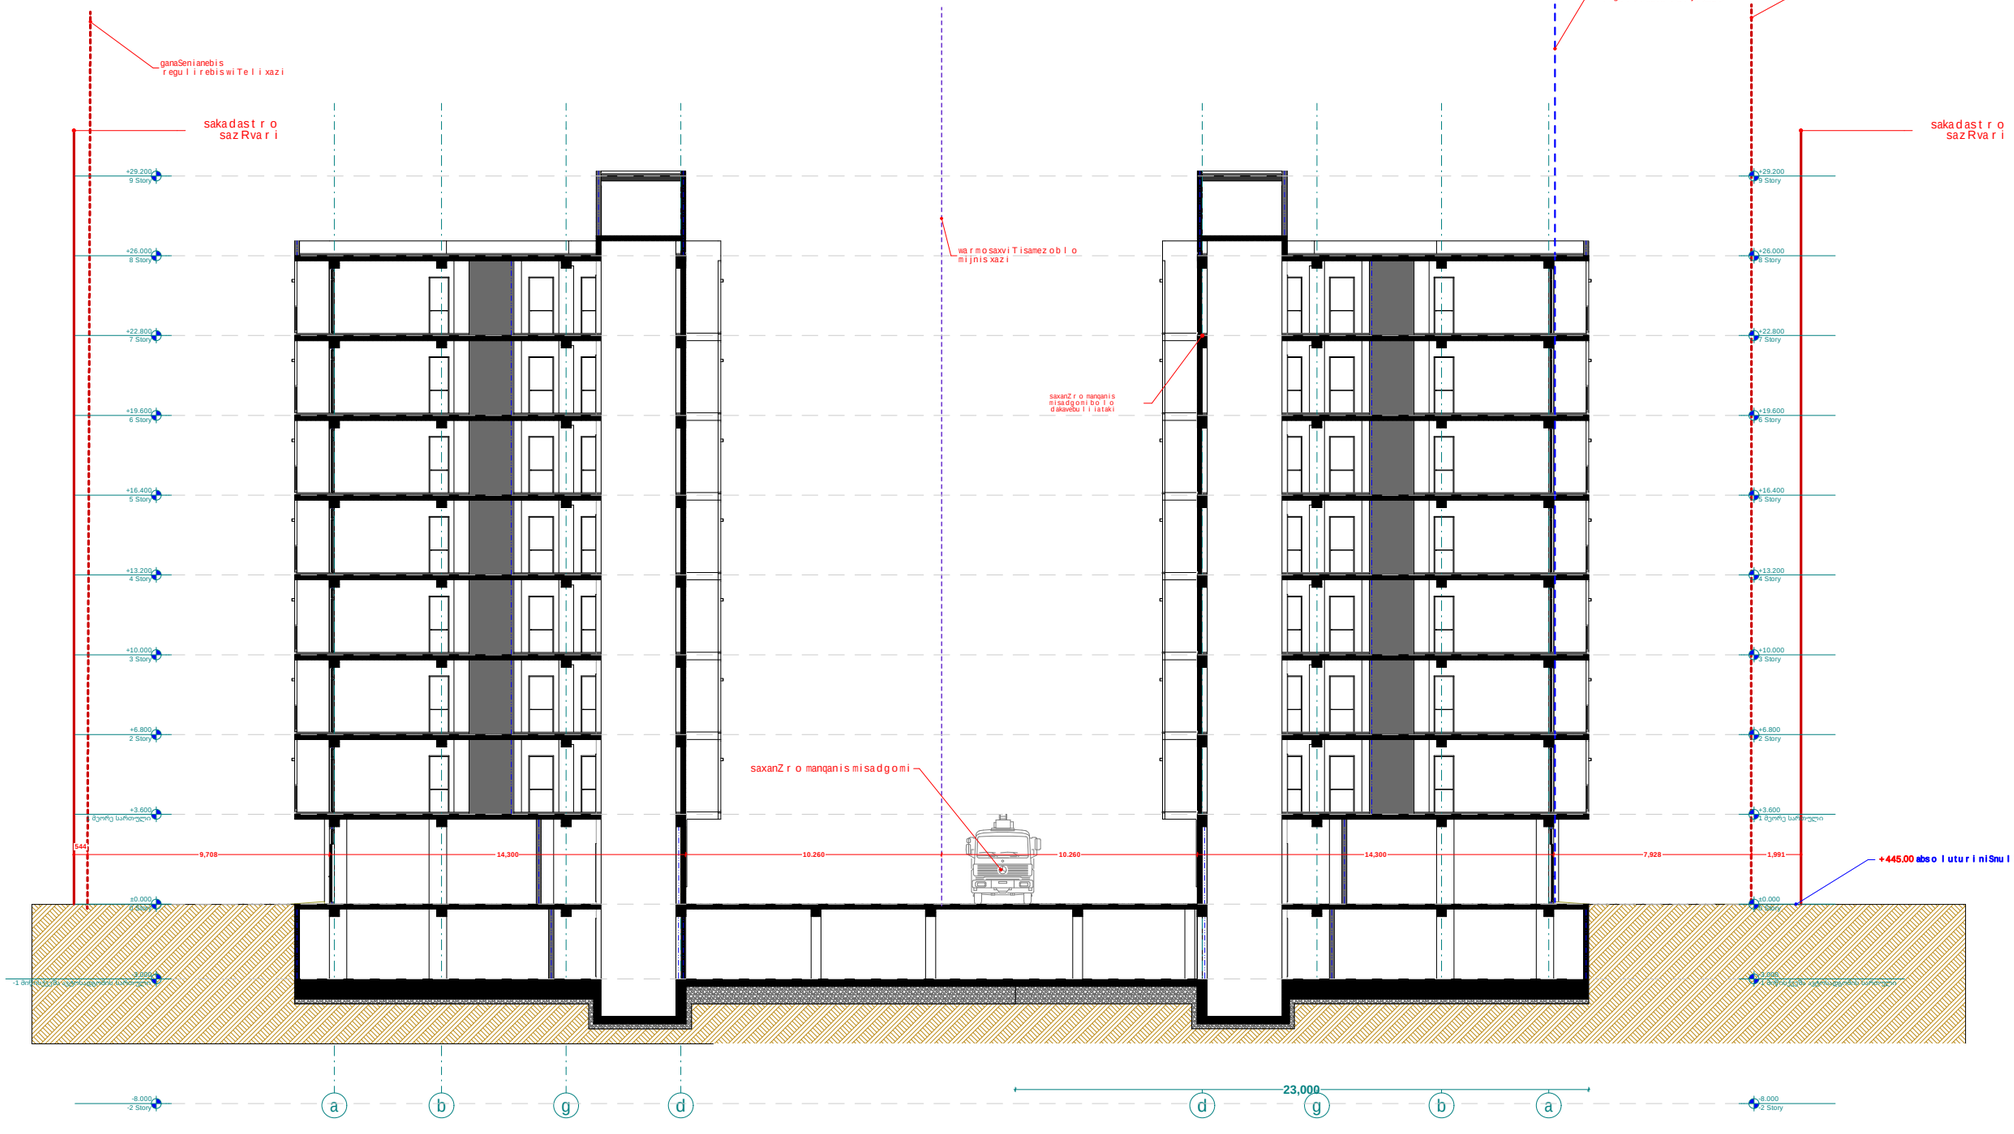

xe l Sekru l eba #	

p i r obi T i aRniSvnebi

- RerZis xazi
- sakadast r o saz Rvar i
- W r i l i s xazi
- b l okis kedel i
- gaZ l i erebu l i bet on is kedel i-sve t i
- gaTboba-kondic i rebis adgi l i
- misawvdomi svl a gezi
- gasasv l elamde misadgomi manZ l i
- sc-2 — dakavebu l obis jgufi (qvejgufi)
- d.d. 2 — dakavebu l obis datvirTva
- "b" tipi — binis tipi (misawvdomoba)
- b. #6 42.2 — saerTo farTi
- 38.2 4.0 — sazafxu l o farTi
- farTobi Sida konturze
- binis #
- R i obi fi l aSi
- ked l is cecx l medegoba (erTsaaTiani)
- ked l is cecx l medegoba (orsaaTiani)
- sacxovrebel i dakavebu l oba
- sadarbazo
- grunti
- mwvane safari
- cxaura tipis mopirkeTeba (gamWo l i)
- s t ruqturu l i zedapir is niSnu l i
- C r d i l oeTis aRniSvna

	s imbo l os saxe l wo deba
	saxanZ r o ni l dgar i
	saxanZ r o ganyo f i l ebasTankavSi r is sistema
	sagangebo xmovani gangaSis sakomunikac i o sistema
	xe l is cecx l maqr i
	saxanZ r o-sanaSve l o sasaxur is nier ganosayenebe l i misaer Tebel i-hidranti
	kvan l is avtomatur i aRmomCeni
	kvan l i zemo reagi r e mauwyebe l i
	avt o saSxe f i
	saxanZ r o gangaSis xe l i TsamaRTvai ko l o f i
	gasasv l e l i

შპს "ფლექს არქიტექტურა"
404920216
FLEX ARCHITECTURE

FLEX ARCHITECTURE

S.p.s. "f l eqs arqi t eqt ura"

Tanamdeboba	gvar i	xe l mowera
d i reqt o r i	i. maziaSv i l i	
proeqt is avt o r i	i. maziaSv i l i	

damkveTi:
proeqt is saxe l wo deba:
misamar Ti:

masSt abi	TariRi	naxazis dasaxe l eba
1:100		

s t adiast adia	furce l i	furc l ebi
arq. nawi l i		

W r i l i 3-3
m. 1:100

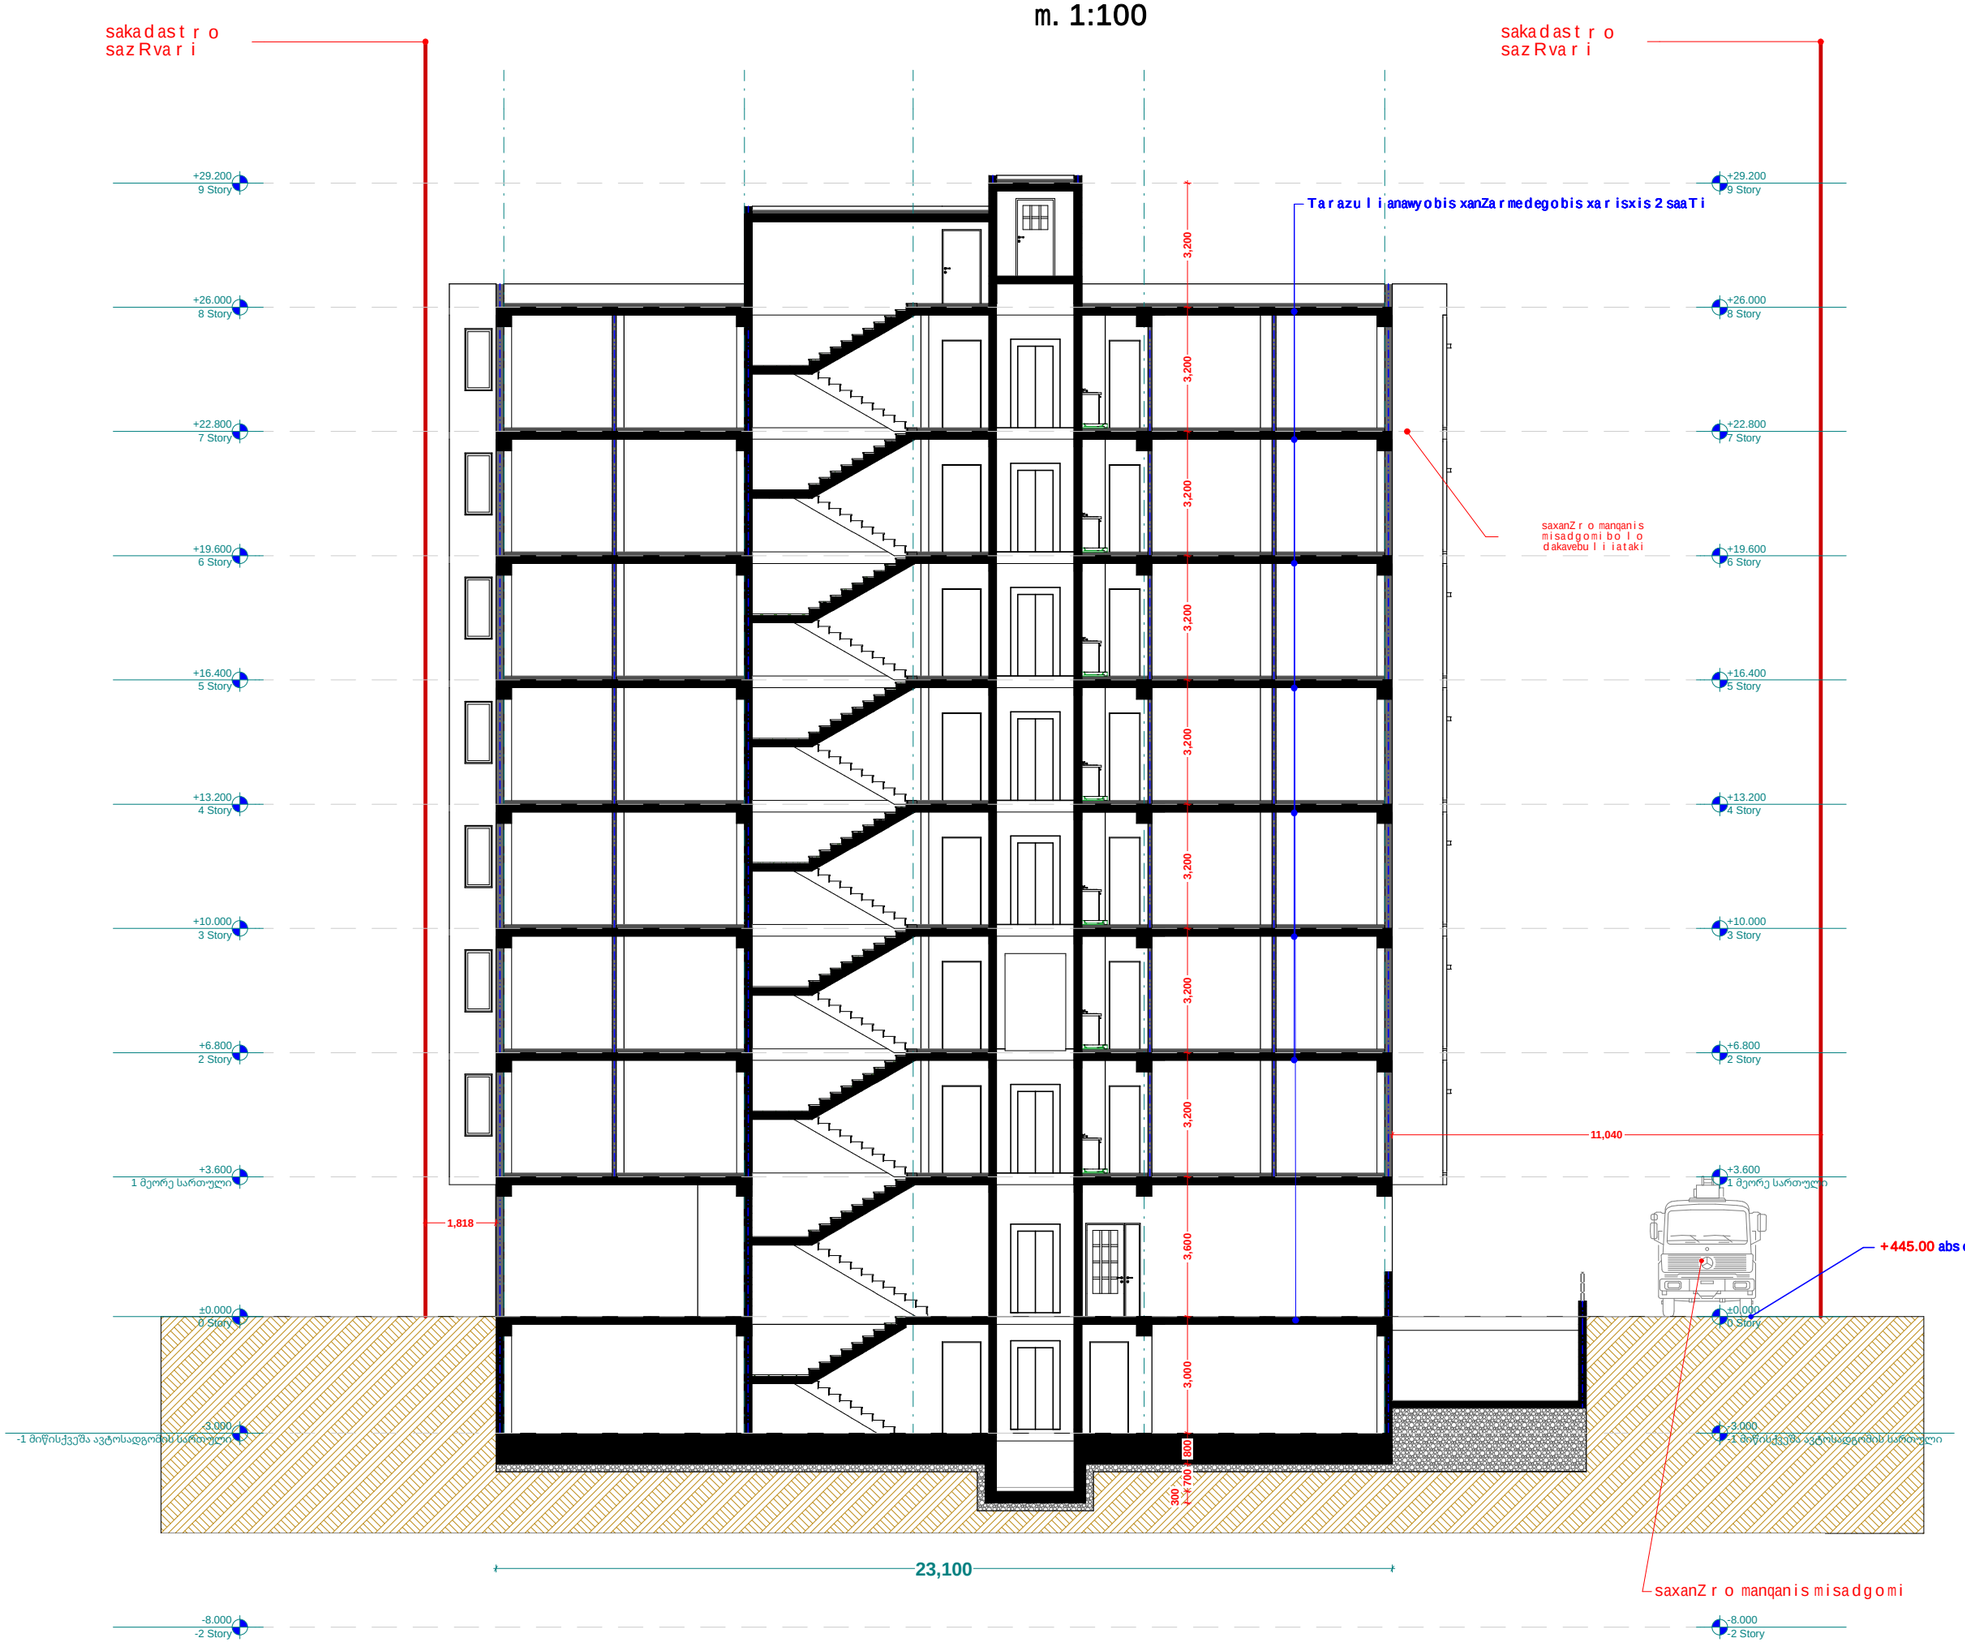

xel Sekruleba #

pirobiTi aRniSvnebi

- RerZis xazi
- sakadastro sazRvari
- Wrilis xazi
- blokis kedeli
- gaZlierebuli betonis kedeli-sveti
- gaTboba-kondicirebis adgili
- misawvdomi svla gezi
- gasasvleli amde misadgomi manZili
- sc-2 — dakavebulobis jgufi (qvejgufi)
- d.d. 2 — dakavebulobis datvirTva
- "b" tipi — binis tipi (misawvdomoba)
- b. #6 42.2 — saerTo farTi
- 38.2 4.0 — sazafxulo farTi
- farTobi Sida konturze binis #
- Riobi filaSi
- kedlis cecxlmedegoba (erTsaaTiani)
- kedlis cecxlmedegoba (orsaaTiani)
- sacxovrebeli dakavebuloba
- sadarbazo
- grunti
- mwvane safari
- cxaura tipis mopirkeTeba (gamWoli)
- struqturuli zedapiris niSnuli
- CrdiloeTis aRniSvna

	simbolos saxelwodeba
	saxanZromidgari
	saxanZro ganyofilebasTankavSirisistema
	sagangebo xmovani gangaSisakomunikaciosistema
	xelis cecxlmaqri
	saxanZro ganaSxeli da sagangaurisistemis garegansayeneblebTanaSfTeseli-nidfanti
	kvanlisavtomaturiaRnomCeni
	kvanlzemoreagiremauwyebeli
	avtosaSxefi
	saxanZro gangaSisxeliTsanaRTvaikolofi
	gasasvleli

შპს "ფლექს არქიტექტურა"
404920216
FLEX ARCHITECTURE

FLEX ARCHITECTURE

S.p.s. "fleqs arqiteqtura"		
Tanamdeboba	gvari	xelmowera
direqtori	i.maziaSvili	
proeqtis avtori	i.maziaSvili	

damkveTi:

proeqtis saxelwodeba:

misamarTi:

masStabi	TariRi	naxazis dasaxeleba
1:100		

stadia	stadia	furceli	furclebi
arq. nawili			

დეტალი **D 01** (ჭრილი 1-1)

ჭრილი

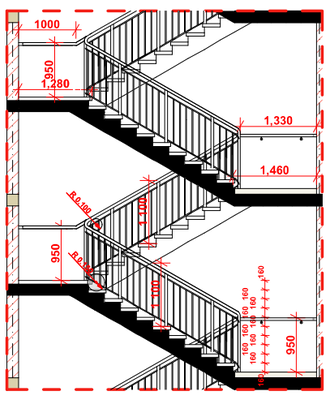

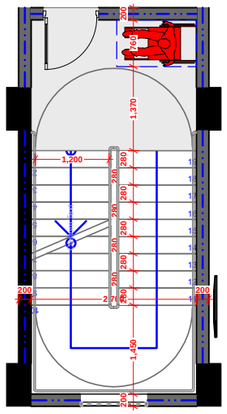

სახელური

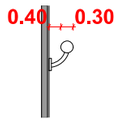

დეტალი **D 02** (ფასადი 4-1)

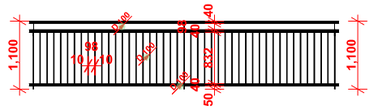
1,100
1,100
50
50
50

D-2

ლიფტის შახტის ჭრილი

1:50

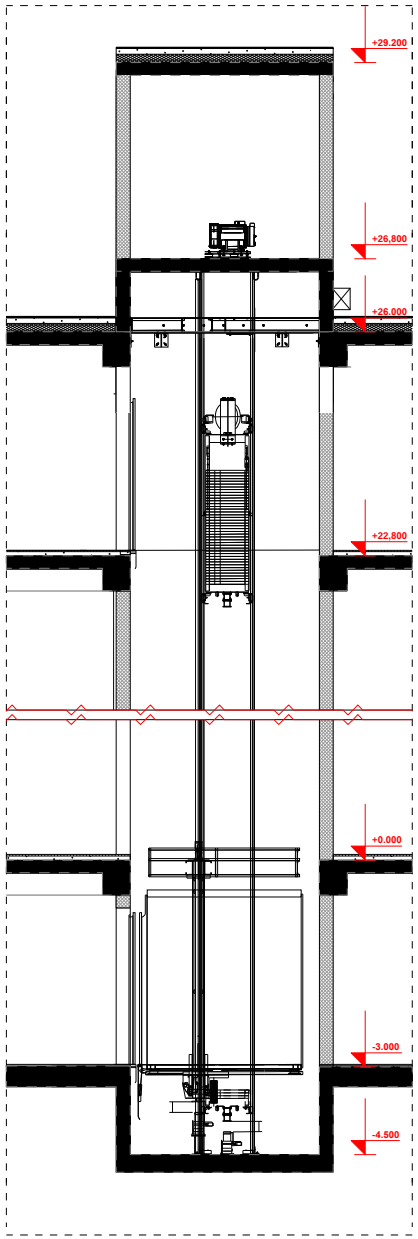

ლიფტის ჯაბინის, შახტის და ლიფტის დეტალური ნახაზი
მ. 1:100

D-2

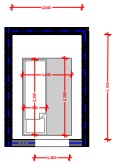

ლიფტის ღილული სიგნალების სიმაღლე
სურ.407.2.2.2(ა)

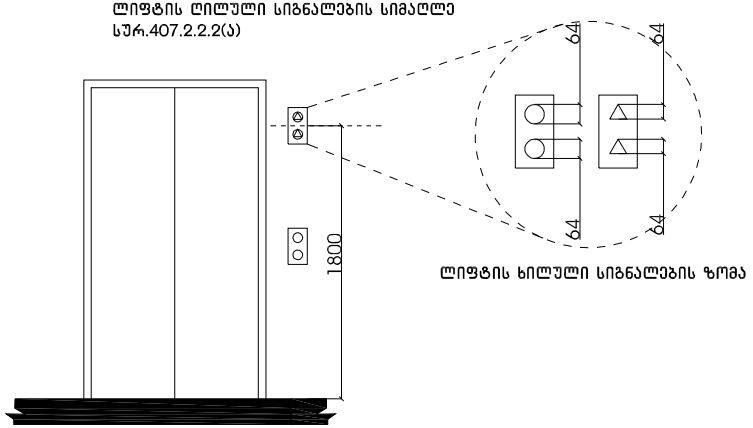

ლიფტის ხილული სიგნალების ზომა

xelSekruleba #	

pirobiTi aRniSvnebi

- RerZis xazi
- sakadastro sazRvari
- WriTis xazi
- blokis kedeli
- gaZlierebuli betonis kedeli-aveti
- gaTboba-kondicirebis adgili
- misawvdomi svlis gezi
- gasasvleli sawmis mimdgomi sanZili
- U3-2 / U.U. 2 — dakavebuli obis jgufi (qvejgufi) / dakavebuli obis datviriTva
- ბ. №6 | 42.2 / 38.2 | 4.0 — saerTo farTi / sazaflulo farTi
- farTobi Sida konturze binis #
- Riobi filiali
- kedlis cecxlmedegoba (erTsaTiani)
- kedlis cecxlmedegoba (orsaTiani)
- sacxovrebeli dakavebuloba
- sadarbazo
- grunti
- mwvane safari
- cxaura tipis mopirkeTeba (gamWoli)
- struqturuli zedapiris niSnuli
- CrdiloeTis aRniSvna

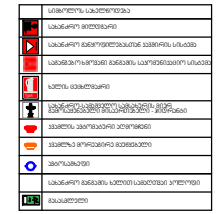



FLEX ARCHITECTURE

Sps. "fleqs arqiteqtura"		
Tanamdeboba	gvari	xelmowera
direqtori	i. maziaSvili	
proeqtis avtori	i. maziaSvili	

damkveTi:
proeqtis saxelwodeba: mravalbiniani sacxovrebeli saxli
misamarTi:

masStabi	TariRi	naxazis dasaxeleba
1:100		

stadia	stadia	furceli	furclebi
arq. nawili			

ჭრილი 1-1
დეტალი D-1

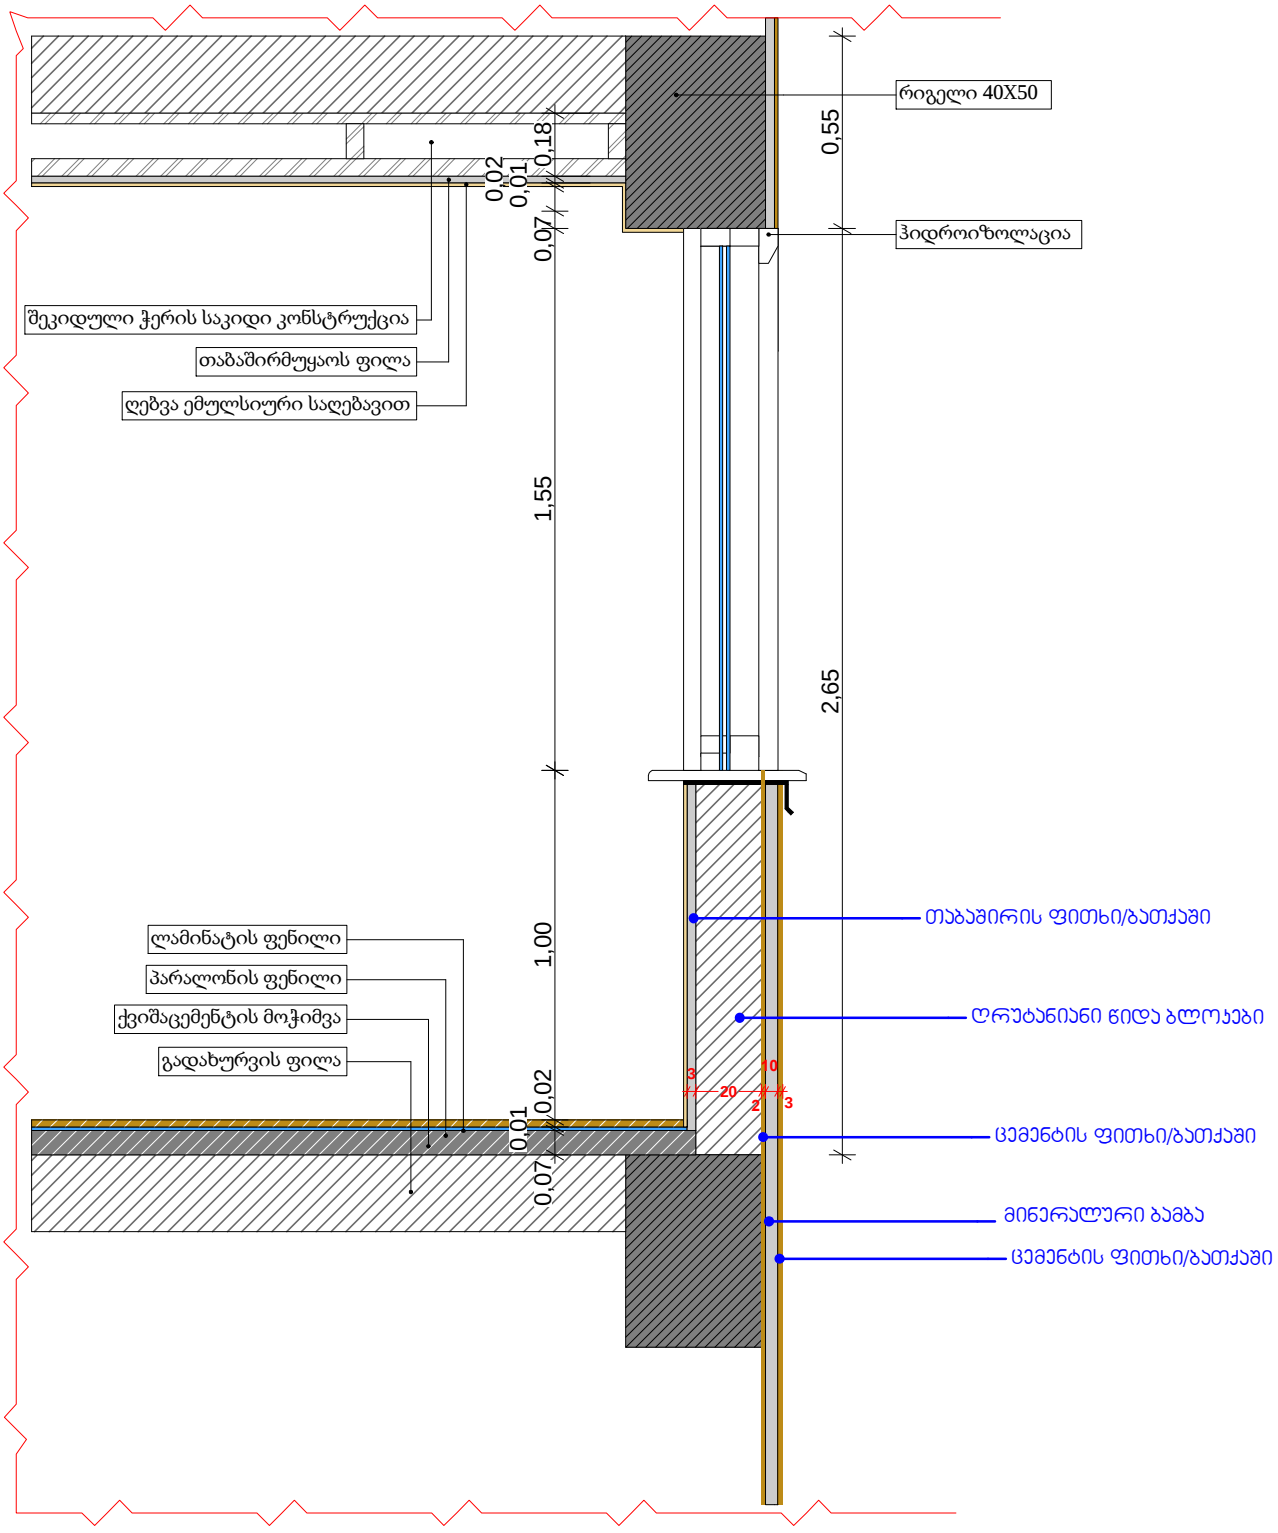

ჭრილი 2-2
დეტალი D-2

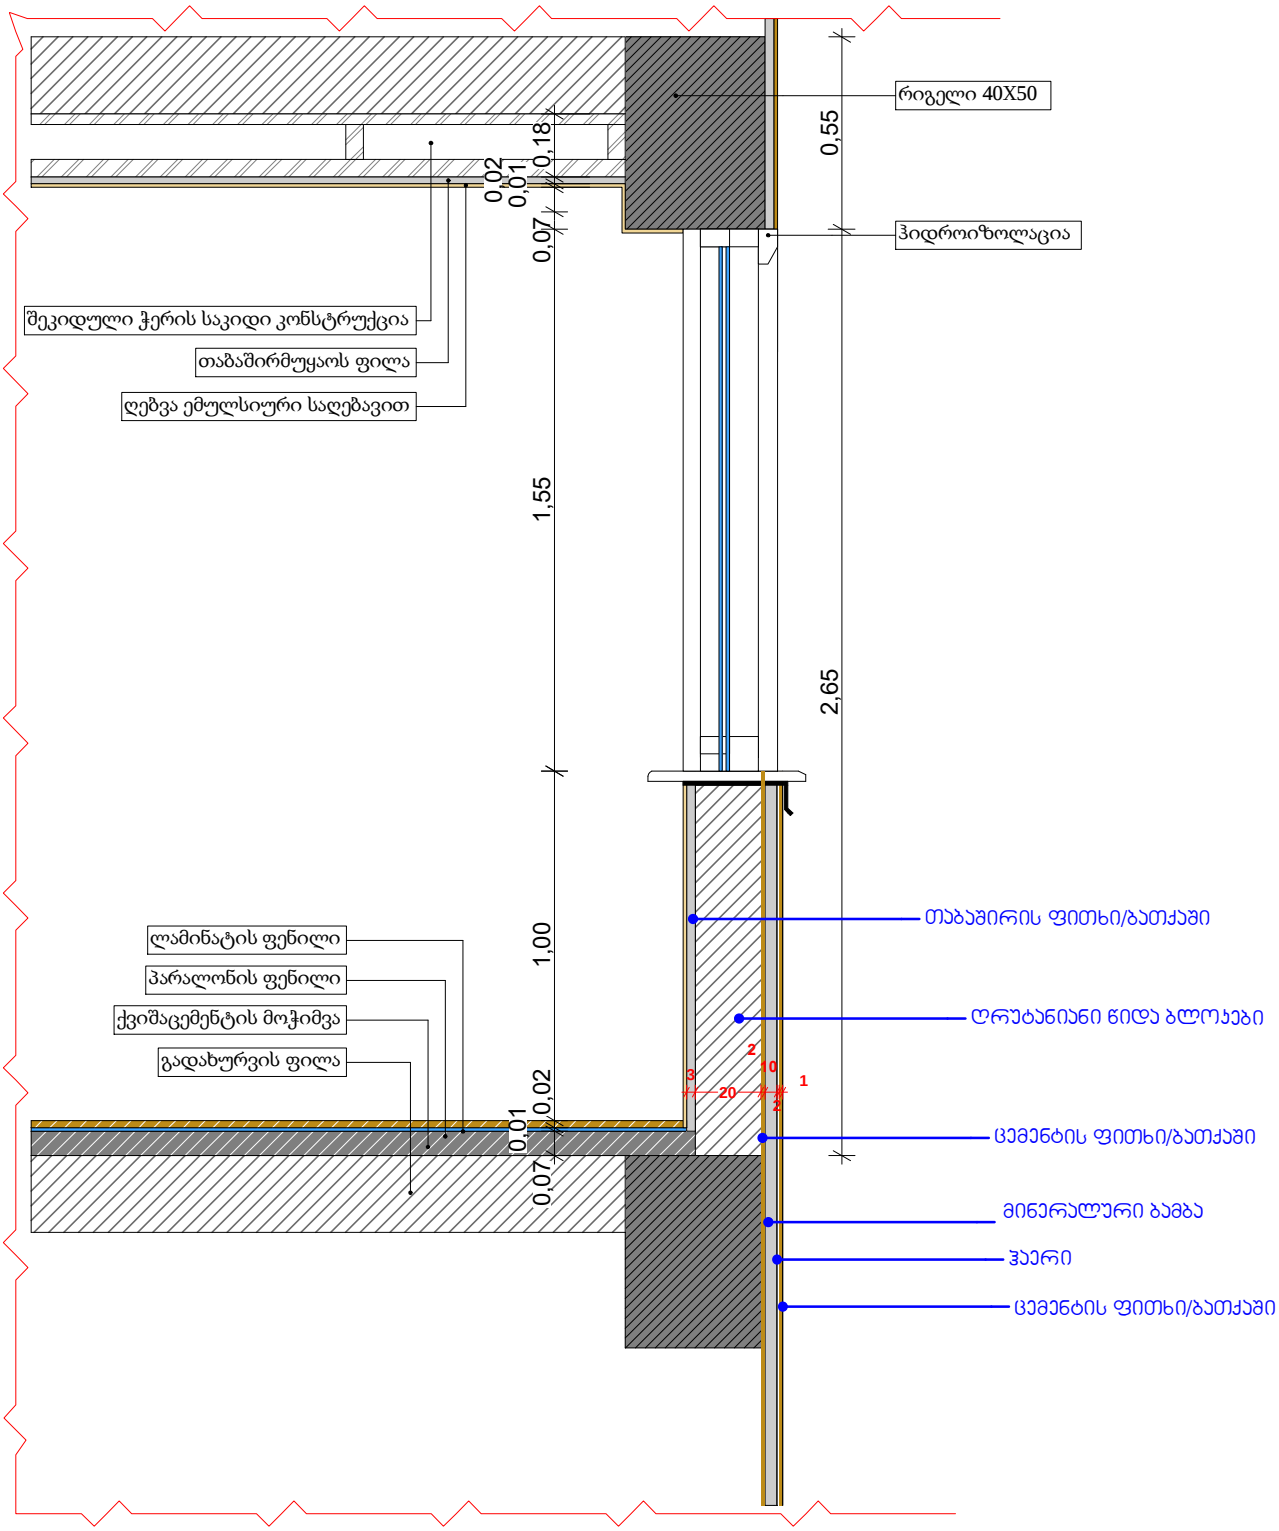

ჭრილი 3-3
დეტალი D-3

