ფასადი ი-ა' ღერძებს შორის

პირობითი აღნიშვნები

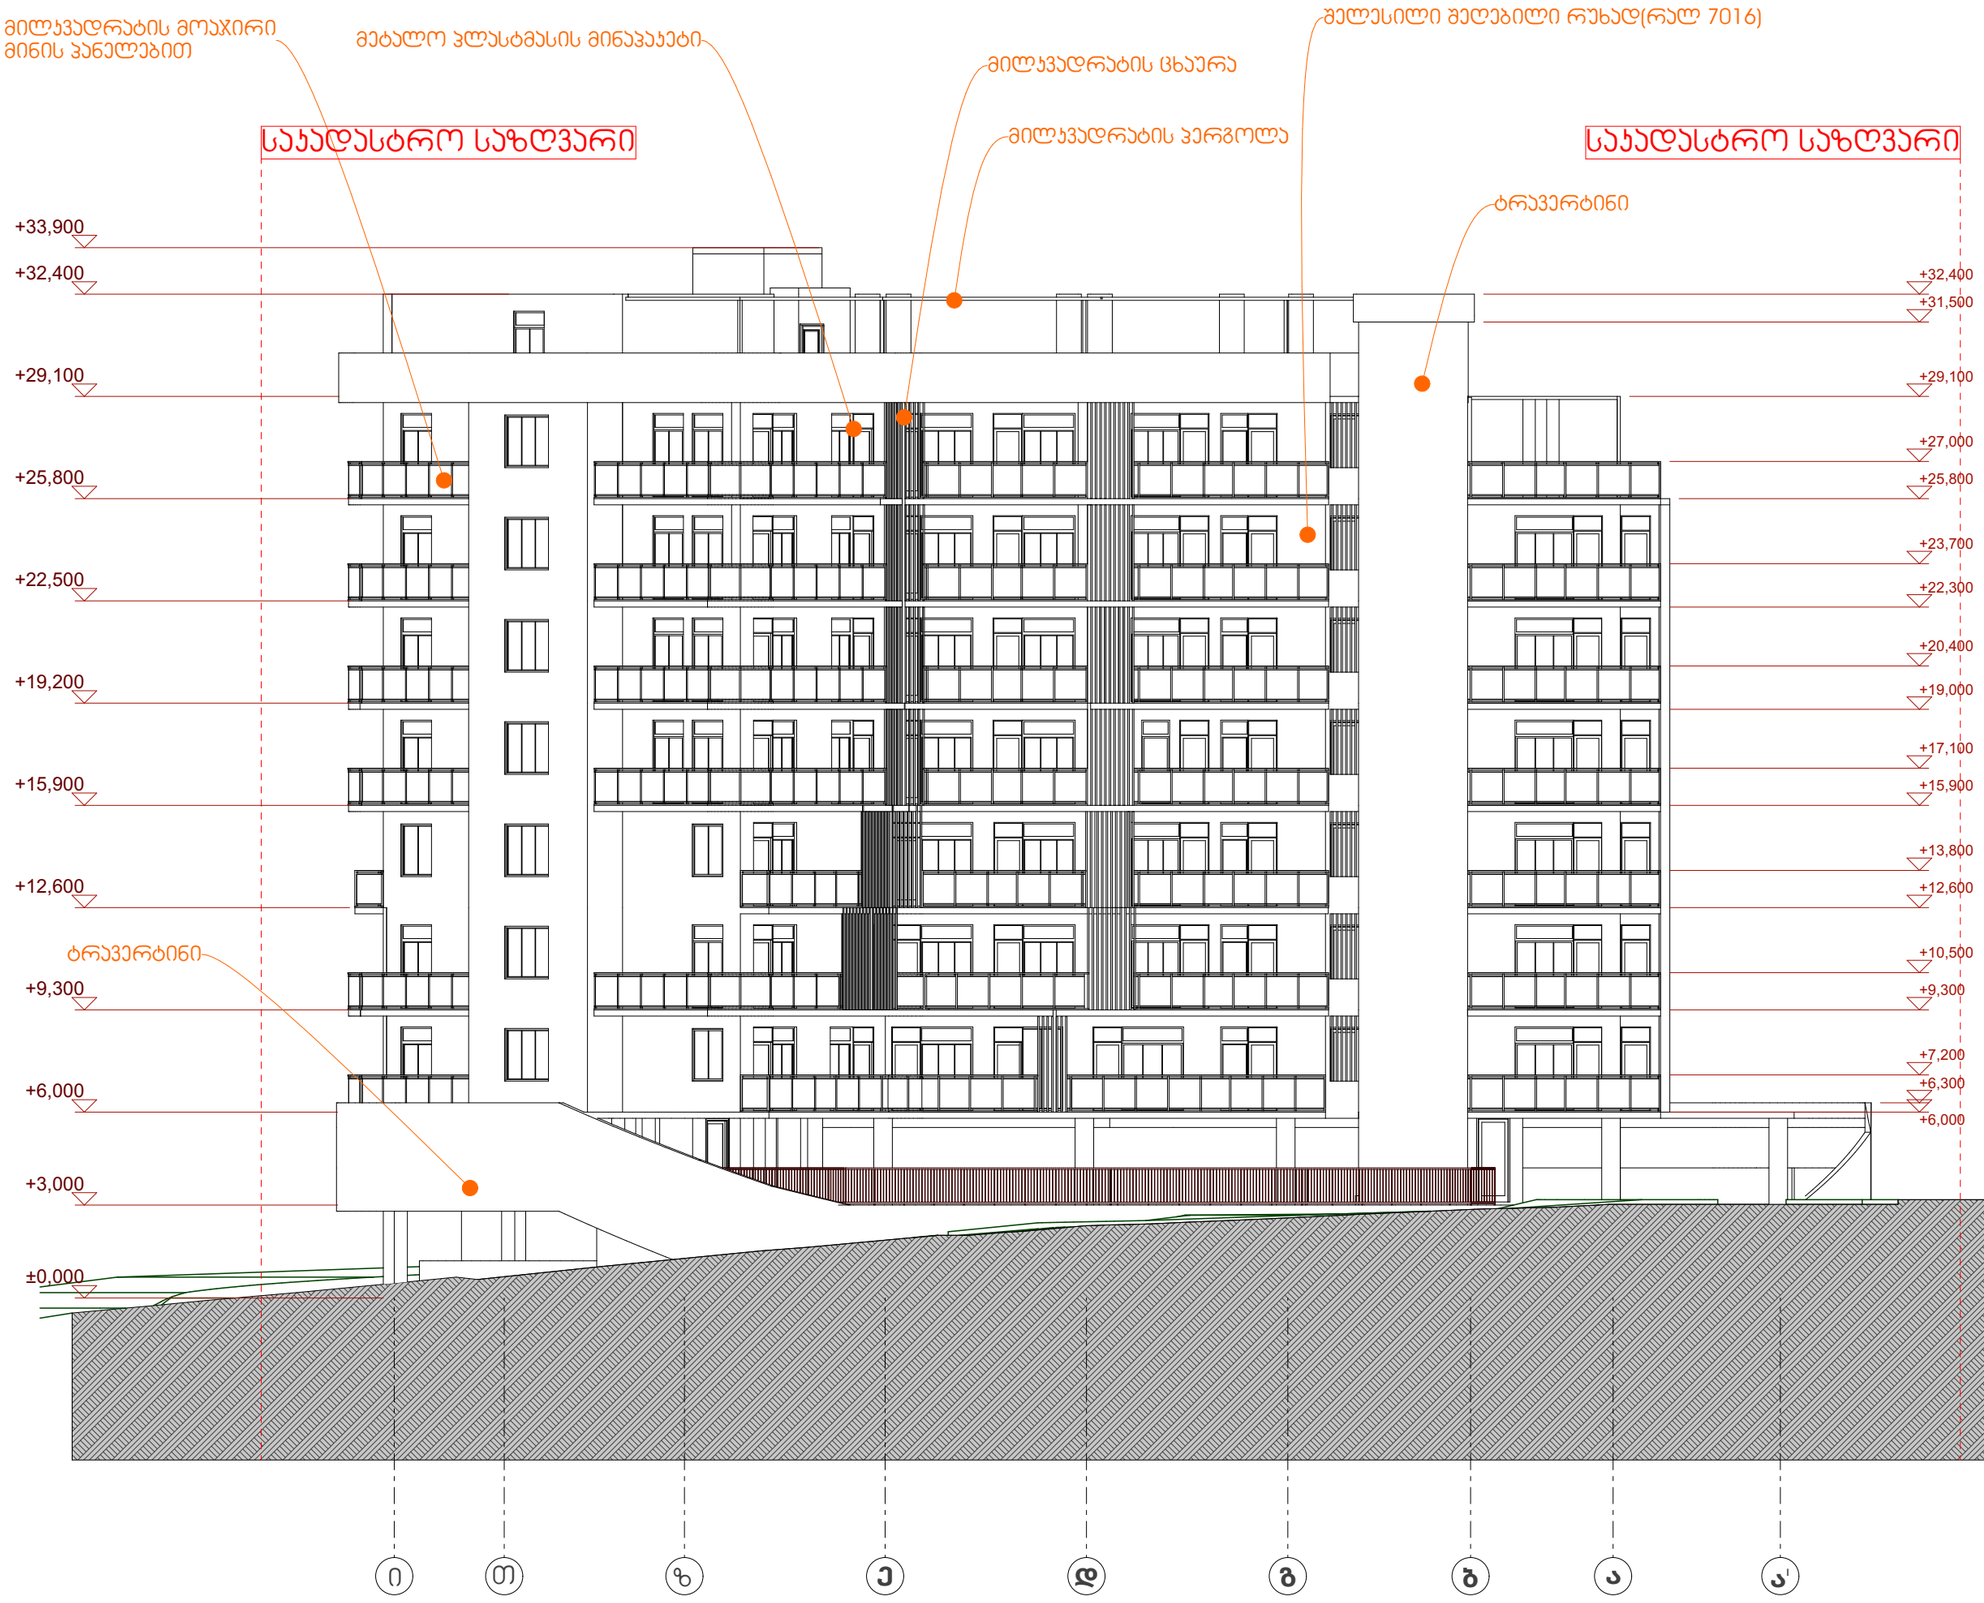

დირექტორი : პირილე მორჩილაძე	არქიტექტორი: პირილე მორჩილაძე გოჩა ნადირაშვილი გიორგი შონია ანა წიკლაური	გ.სიყმაშვილი გ.სადრაძე	სახანძრო უსაფრთხოება: ი. ჯვარაცხელია მ.ძიძიგური	საპროექტო ორგანიზაცია შ.პ.ს "დიზაინ სტუდიო"	მრავალბინიანი საცხოვრებელი სახლი ს/პ01.17.07.039.002	დამკვეთი: შ.პ.ს "არომა " №:245599990

ფურცელი № 10	მასშტაბი 1:200	ა3 -102

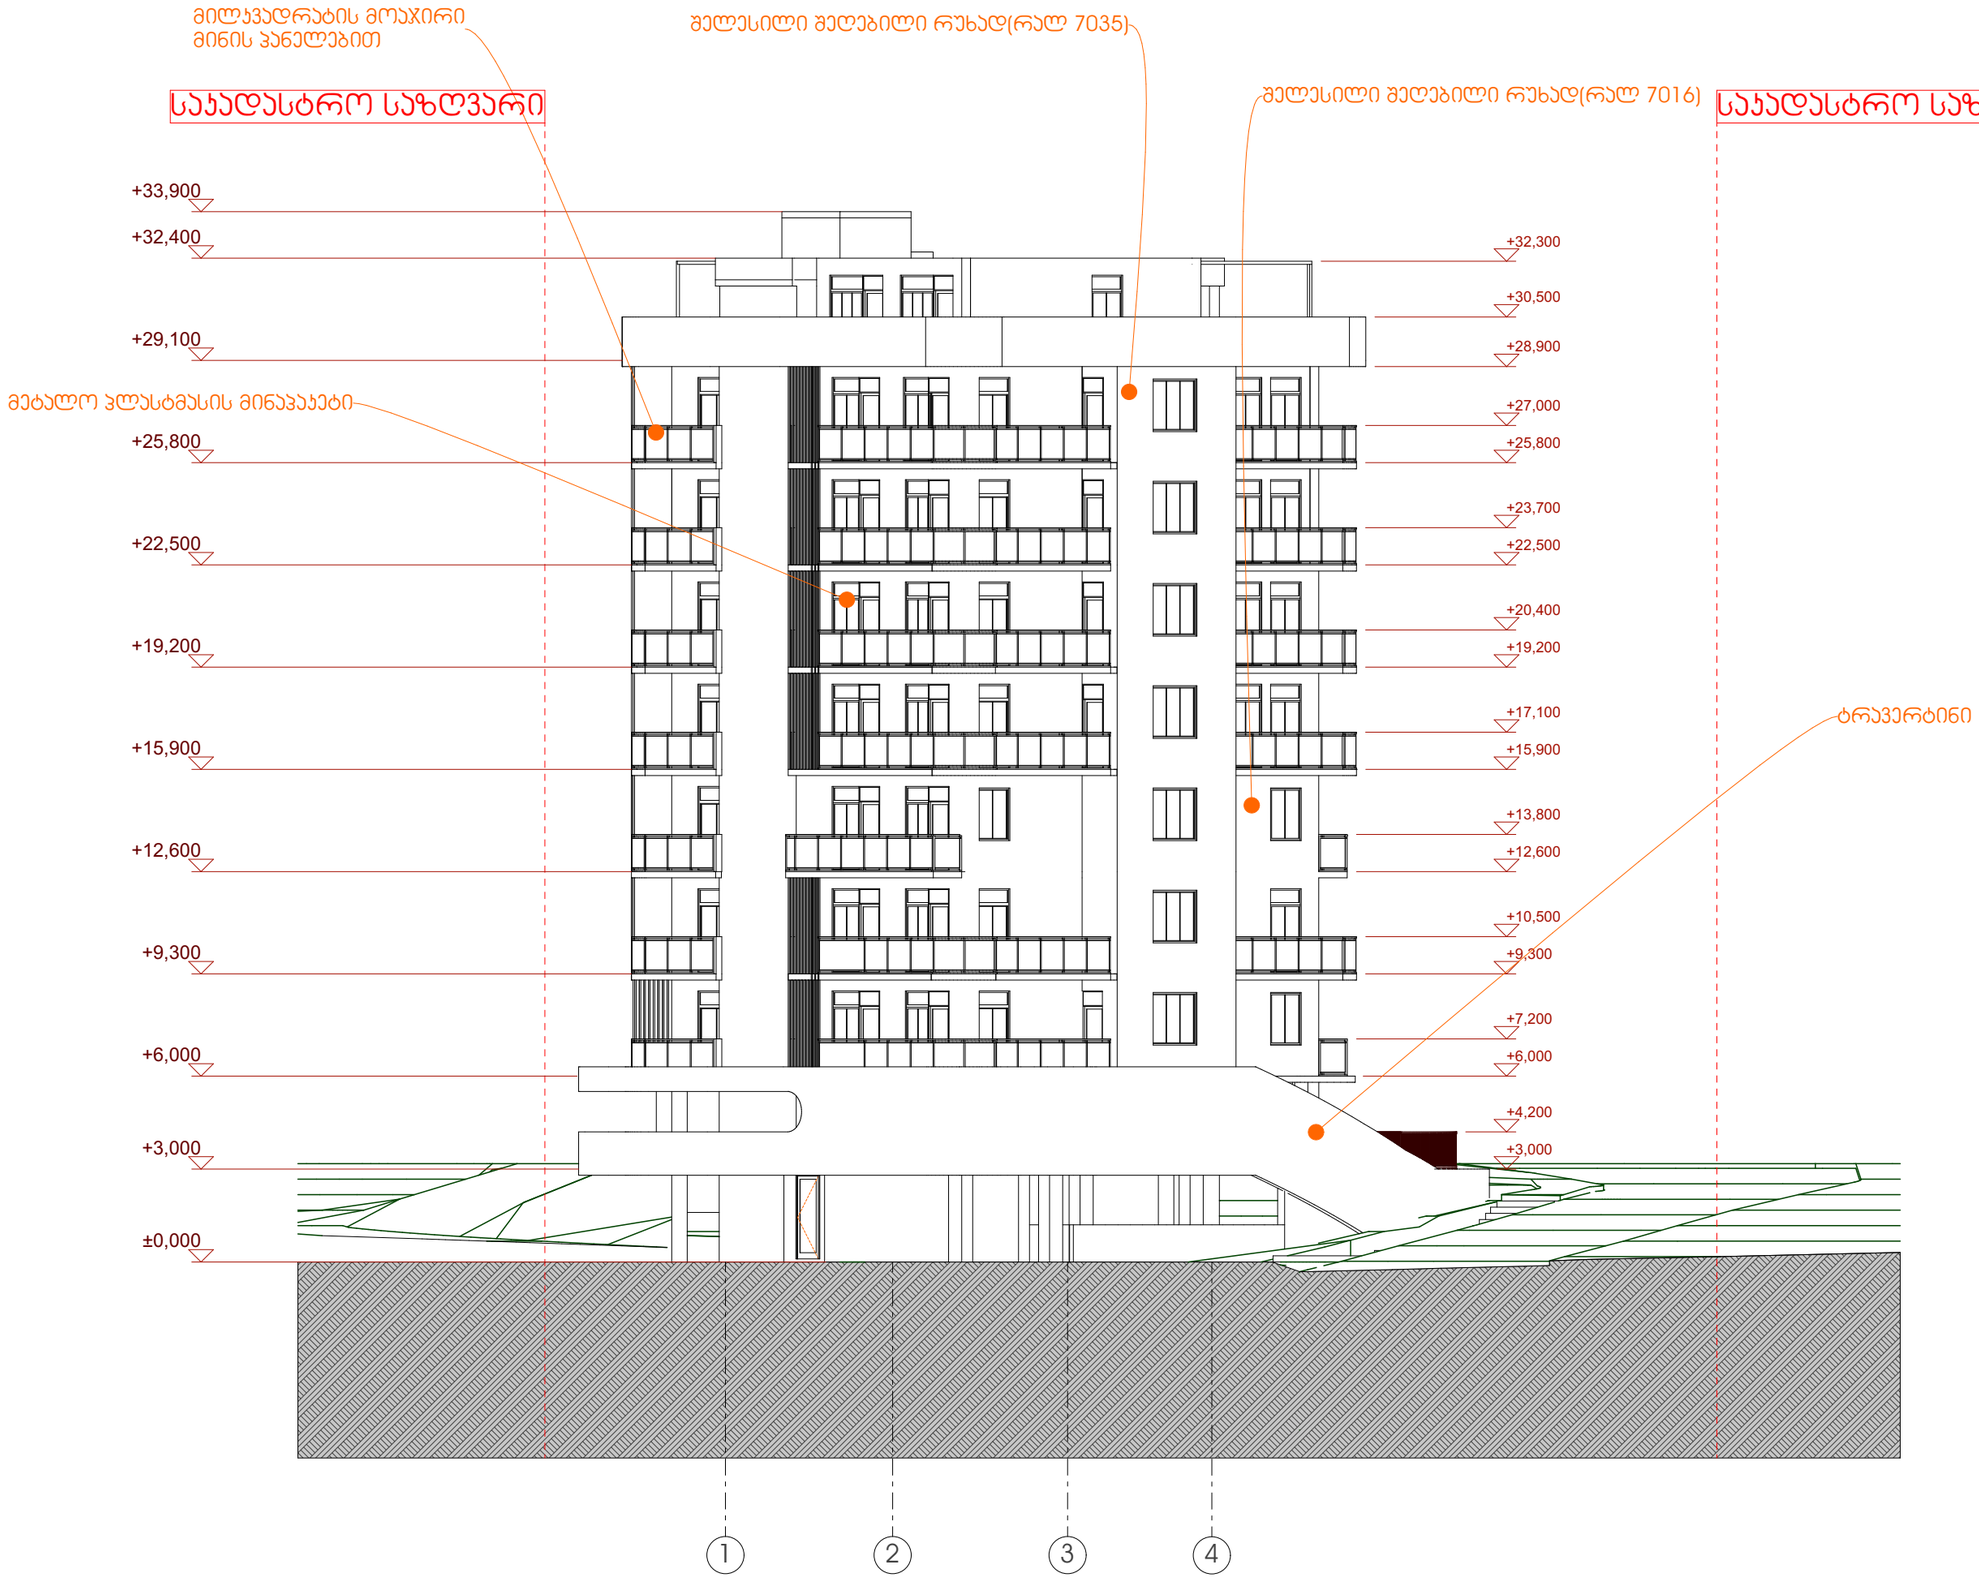

ფასადი 1-4 ღერძებს შორის

პირობითი აღნიშვნები

დირექტორი : ჯირილე მორჩილაძე	არქიტექტორი: ჯირილე მორჩილაძე გოჩა ნადირაშვილი გიორგი შონია ანა წიკლაური	გ.სიყმაშვილი გ.სადრაძე	სახანძრო უსაფრთხოება: ი. ჯვარაცხელია მ.ძიძიგური	საპროექტო ორგანიზაცია შ.პ.ს "დიზაინ სტუდიო"	მრავალბინიანი საცხოვრებელი სახლი ს/ჯ01.17.07.039.002	დამკვეთი: შ.პ.ს "არომა " №:245599990

ფურცელი № 10	მასშტაბი 1:200	ა3 -102

მილჯვადრატის მოაჯირი მინის პანელებით

შელესილი შეღებილი რუხად(რალ 7035)

მეტალო ჰლასტმასის მინაჰაჰეტი

შელესილი შეღებილი რუხად(რალ 7016)

მილჯვადრატის ცხაურა

საჯადასტრო საზღვარი

საჯადასტრო საზღვარი

შელესილი შეღებილი რუხად(რალ 7016)

ტრავერტინი

+33,900
+32,400
+29,100
+27,000
+25,800
+23,700
+22,500
+20,400
+19,200
+17,100
+15,900
+13,800
+12,600
+10,500
+9,300
+7,110
+6,300
+5,504
+4,200
+2,800
±0,000
+6,000
+3,000

ა' ა ბ გ დ ე ზ თ ი

ფასადი ა'-ი ღერძებს შორის

პირობითი აღნიშვნები

დირექტორი : ჯირილე მორჩილაძე	არქიტექტორი: ჯირილე მორჩილაძე გოჩა ნადირაშვილი გიორგი შონია ანა წიკლაური	გ.სიყმაშვილი გ.სადრაძე	სახანძრო უსაფრთხოება: ი. ჯვარაცხელია მ.ძიძიგური	საპროექტო ორგანიზაცია შ.პ.ს "დიზაინ სტუდიო"	მრავალბინიანი საცხოვრებელი სახლი ს/ჯ01.17.07.039.002	დამკვეთი: შ.პ.ს "არომა " №:245599990

ფურცელი № 10	მასშტაბი 1:200	ა3 -102

ფასადი 1- 4 ღერძებს შორის

პირობითი აღნიშვნები

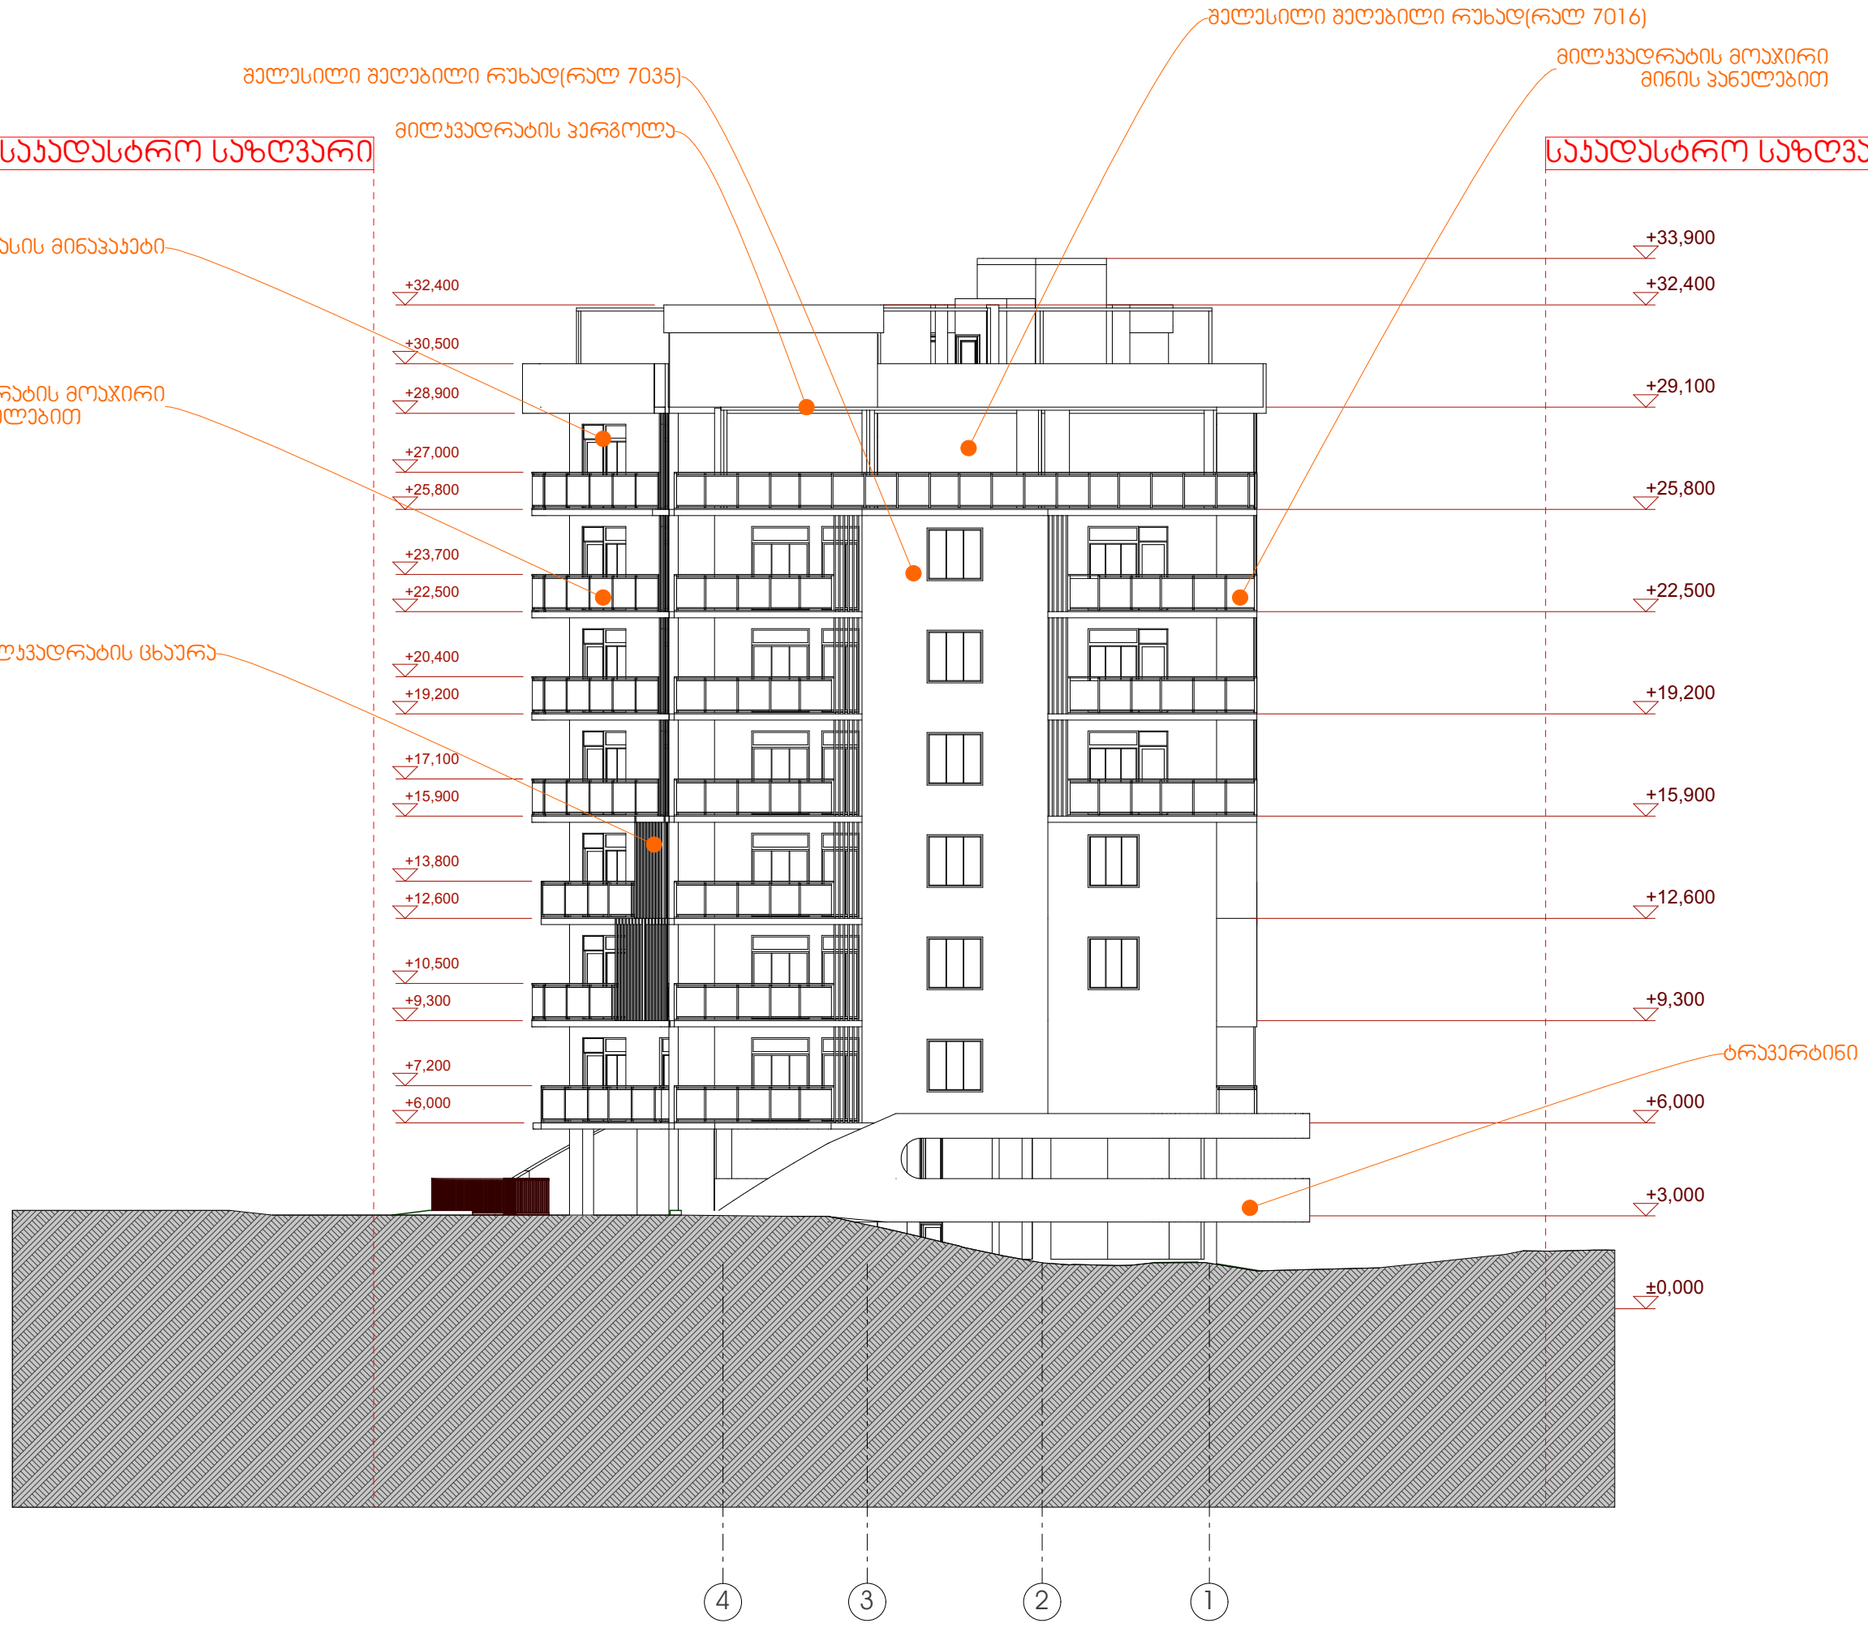

დირექტორი : პირილე მორჩილაძე	არქიტექტორი: პირილე მორჩილაძე გოჩა ნადირაშვილი გიორგი შონია ანა წიკლაური	გ.სიყმაშვილი გ.სადრაძე	სახანძრო უსაფრთხოება: ი. ჯვარაცხელია მ.ძიძიგური	საპროექტო ორგანიზაცია შ.პ.ს "დიზაინ სტუდიო"	მრავალბინიანი საცხოვრებელი სახლი ს/პ01.17.07.039.002	დამკვეთი: შ.პ.ს "არომა " №:245599990

ფურცელი № 10	მასშტაბი 1:200	პე -102