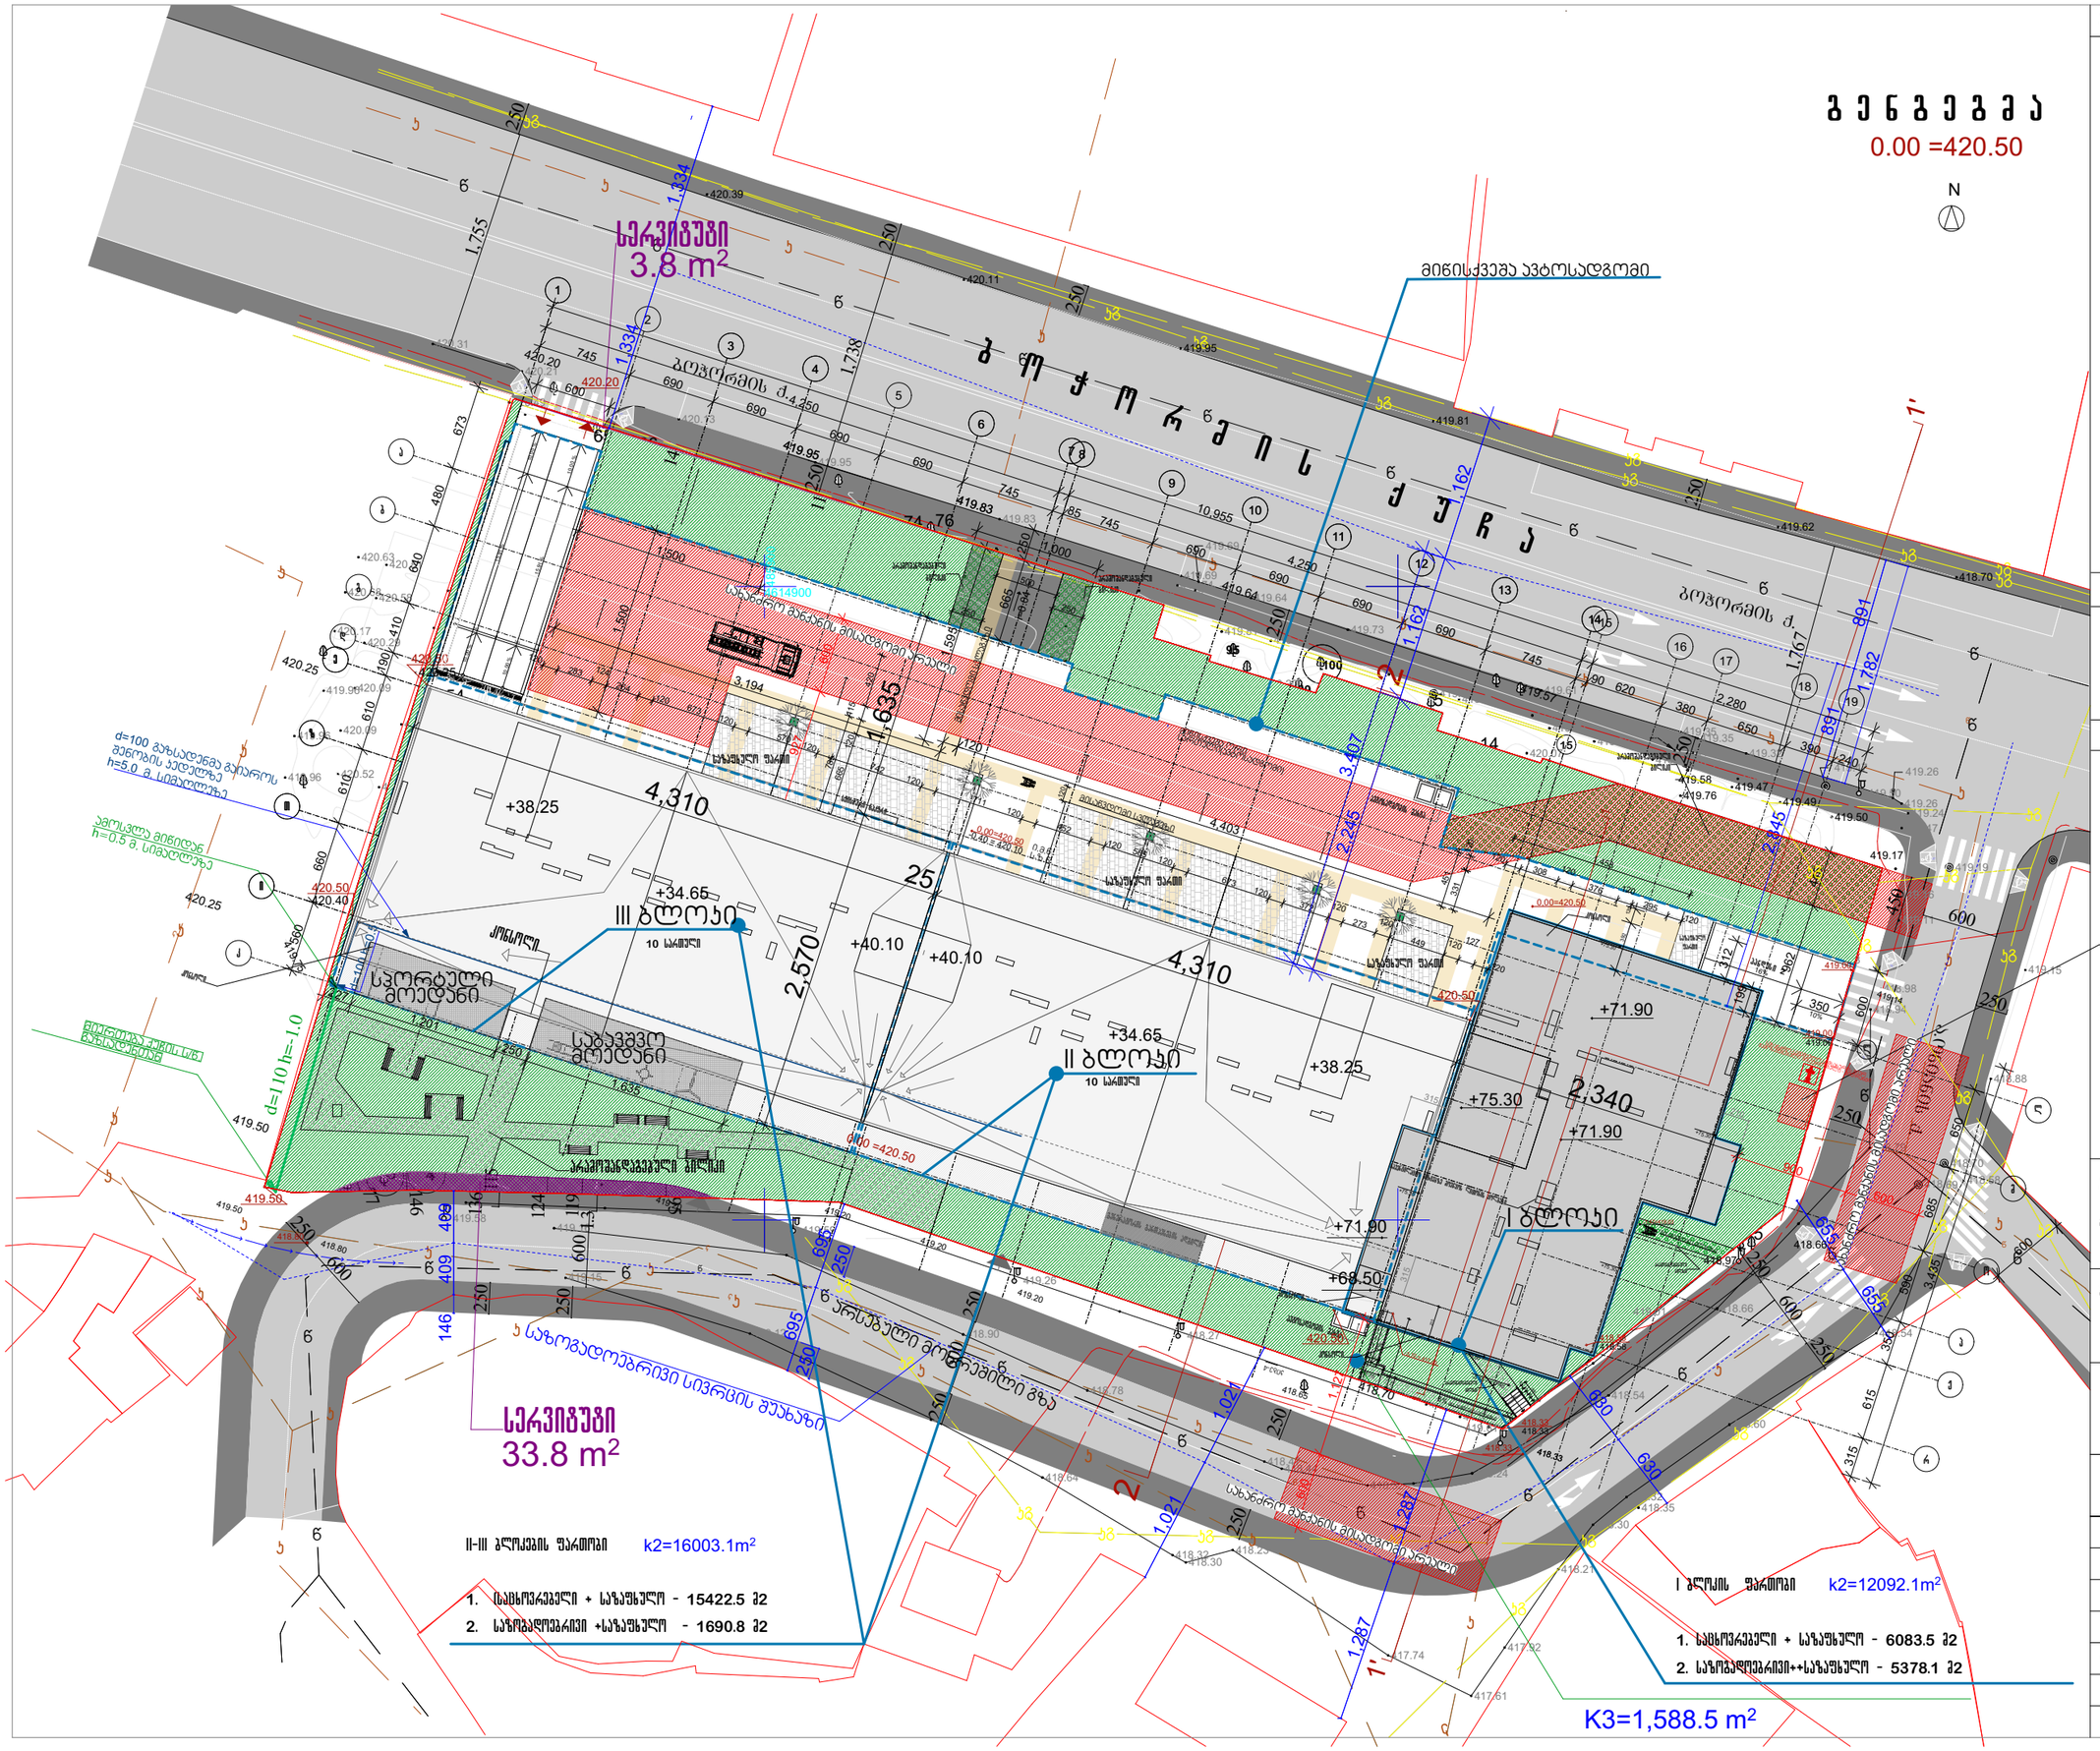


პრ. №	ნახ. №	A-3

არქიტექტორი პროექტები

შენიშვნა

I, II-2, II-3 ბლოკების ანგარიში

k1= 2200,6 m² k1=0.4
k2=28095.2 m² k2=4.6
k3=1588.5 k3=0.3

ფუნქციების ფარდობების ანგარიში

ჯამი (I და II-III ბლოკების ჯამური)

საცხოვრებელი + საზოგადოებრივი+საზოგადოებრივი - 28572.9 მ2
ამ შორის:
საცხოვრებელი +საზოგადოებრივი -- 21506 მ² - 75%
საზოგადოებრივი++საზოგადოებრივი -- 7066.9 მ² - 25%

I ბლოკის ფარდობი
1. საცხოვრებელი + საზოგადოებრივი - 6 083.5 მ2
2. საზოგადოებრივი + საზოგადოებრივი - 5 376.1 მ2

II-III ბლოკების ფარდობი
1. საცხოვრებელი + საზოგადოებრივი - 15422.5 მ2
2. საზოგადოებრივი +საზოგადოებრივი - 1690.8 მ2

ა ქ ს ი ნ ი

ქ. ოზურგეთი. ყაზბეგის გაგზირი №24

არქიტექტის დასახელება

მრავალფუნქციური კომპლექსი
ბოჯორმის ქ. №25


ნახაზის დასახელება

გენგეგმა

ა ქ ს ი ნ ი
ქ. ოზურგეთი ყაზბეგის გაგზირი №24
ტელ: (995 32) 24 17 18
Fax: (995 32) 24 17 17

სპარ. სპეციალისტი	ნ.ჭოხონელიძე
არქიტექტის ასისტენტი	გ. ასანიძე
არქიტექტის ასისტენტი	
მთ. კონსტრუქტორი	ა. ბერიაშვილი
კონსტრუქტორი	ი. ბერიკაშვილი

ტოპოგრაფიული რუკა

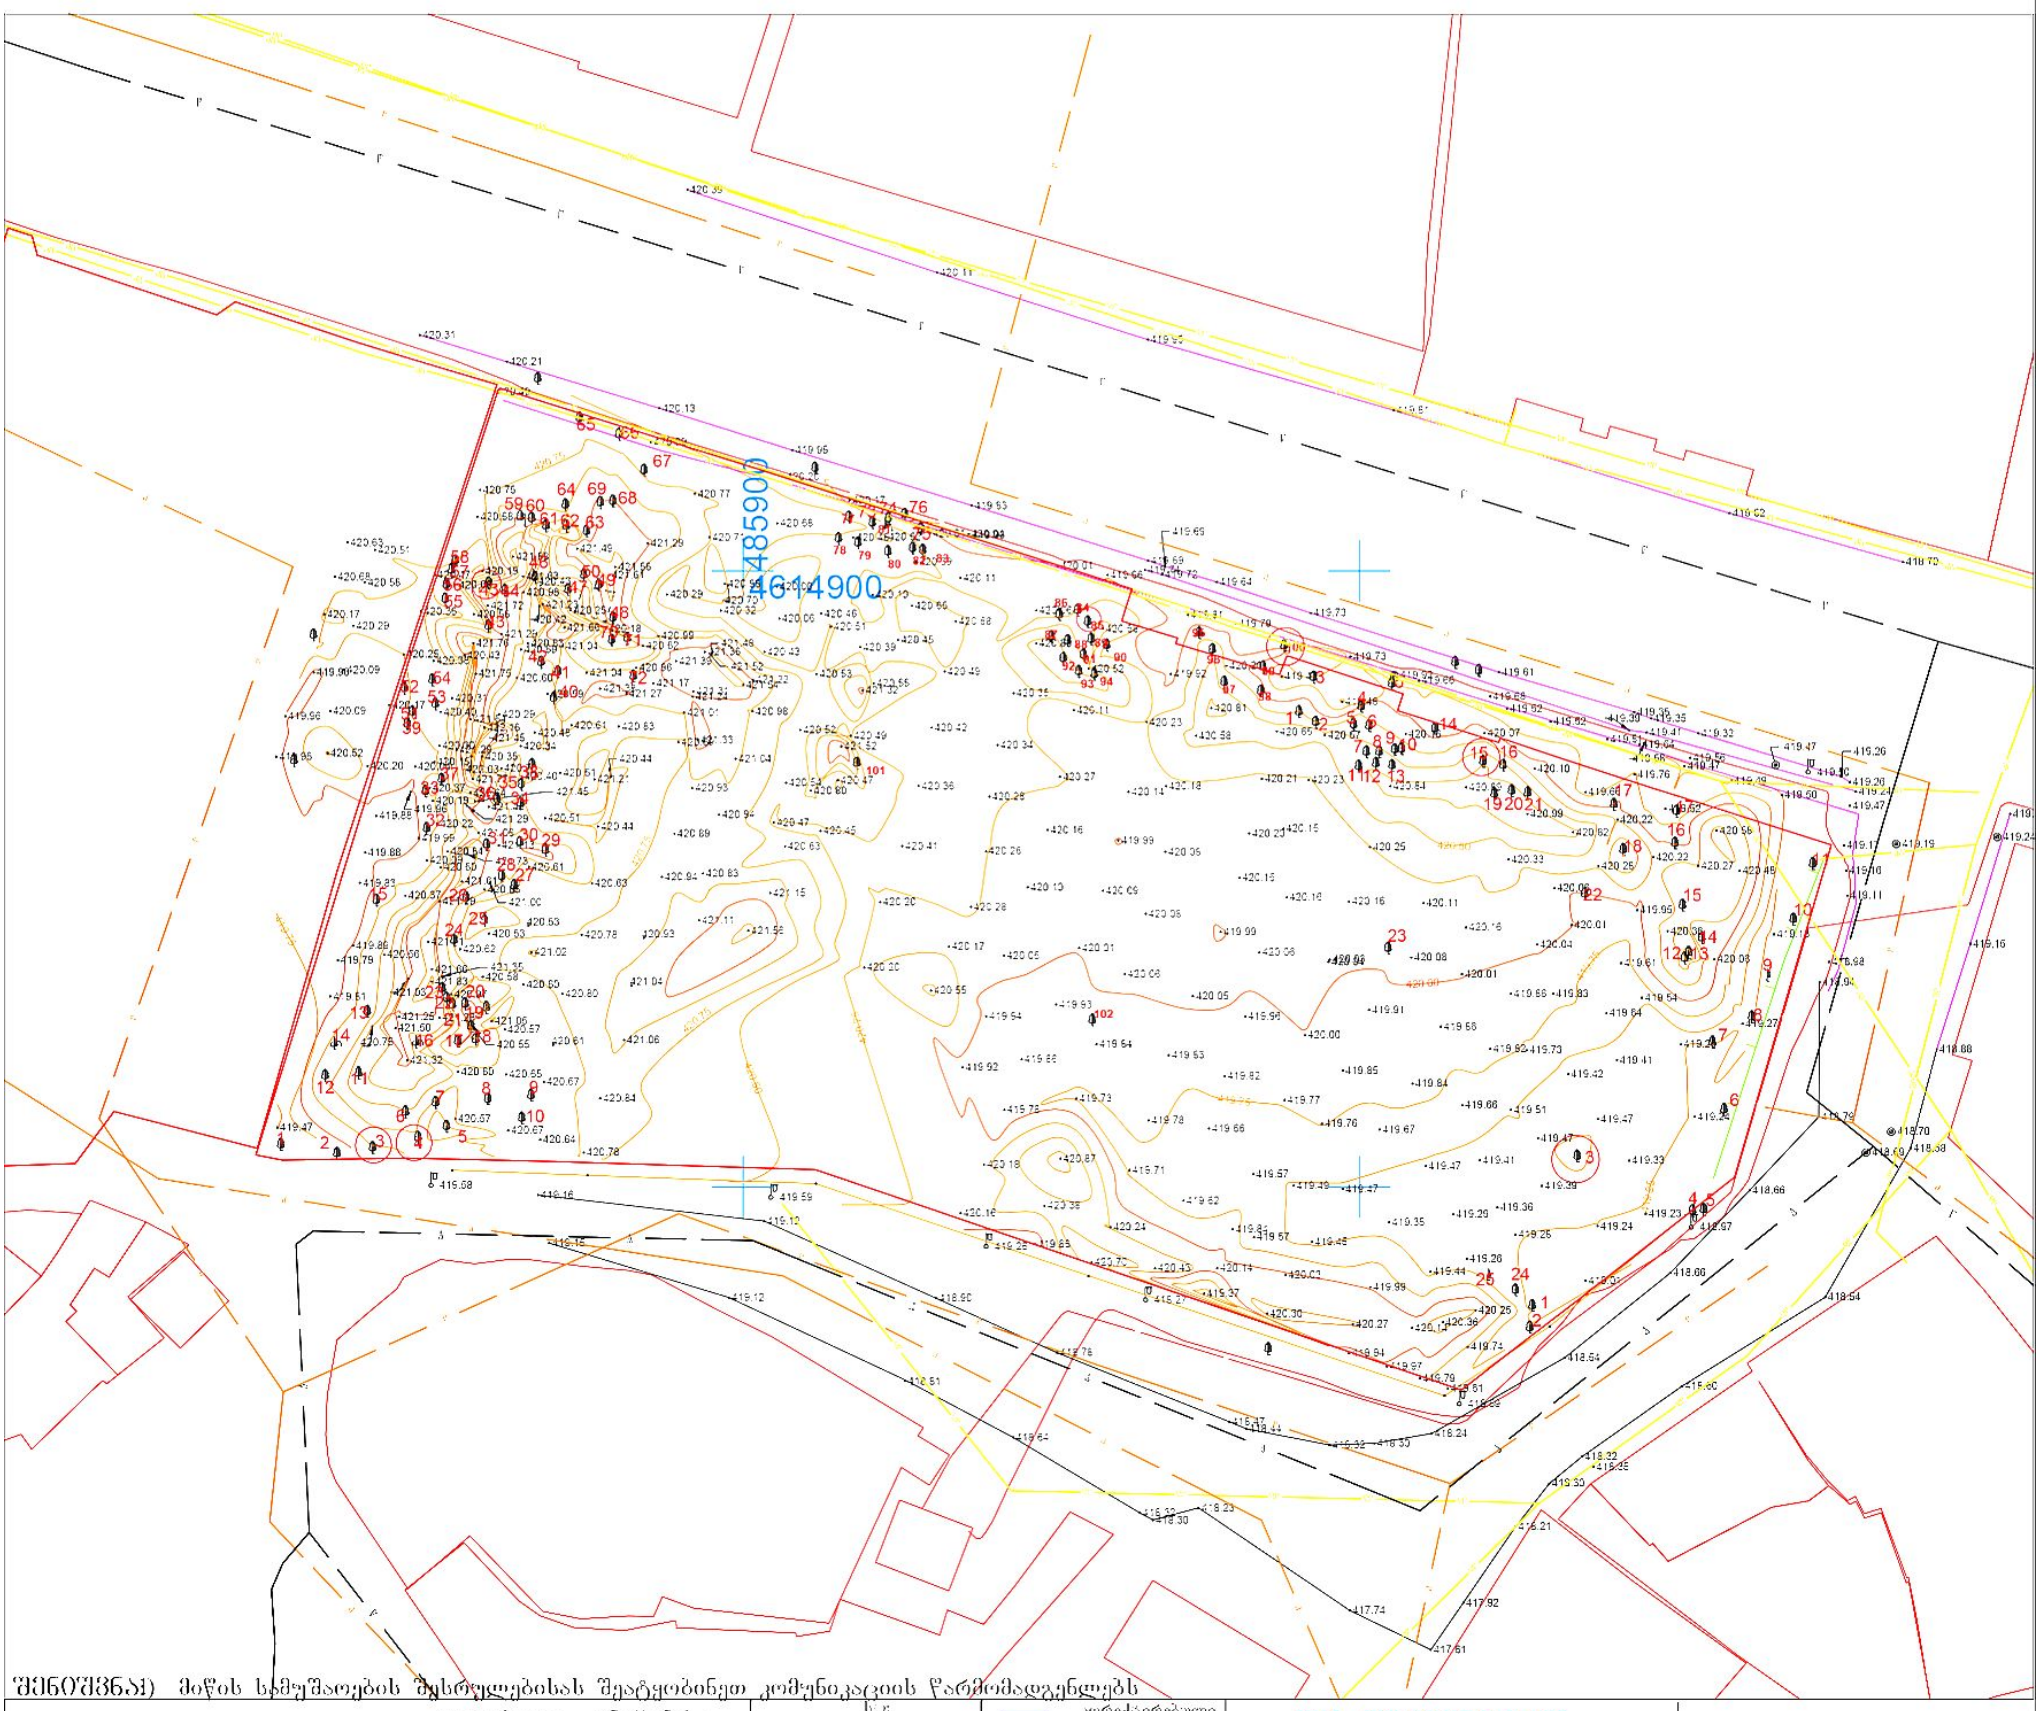

შენიშვნა: მიწის სამუშაოების შესრულებისას შეატყობინეთ კომუნიკაციის წარმომადგენლებს

პირობითი აღნიშვნები					
მიწისქვეშა კომუნიკაციები	ნაგებობის სახეობა	ბუჩქი	ს.კ. 01.17.13.045.097, 01.17.13.045.034, 01.17.13.045.035	კორექტირებული	შპს "ორიენტირი"
გაზის მილი	შენობა არკა	ეკალი ბუჩქი	ცოცხალი ღობე	რეგისტრირებული	ტელ: +995 599-74-32-12
დენის კაბელი	სეპარატული	ღიობი	ტრანსფორმატორი	ღობე	დირექტორი: ლ. ლაშაური
კანალიზაცია	ფარდული	სამებოთალყურეო ქვები ძეგლი	რადიო ან ტელე ანძა	ბორდიური	შემსრულებელი: რ. ფირფილაშვილი
წყლის მილი	კიბე	ლამპიონებიი	ელექტრო ბოძი	ბეტონი	დამკვეთი:
	ფოთლოვანი ხე	მაღრევანი	რკინიგზა	კედელი	მისამართი: ქ. თბილისი, ბოჭორიშის ქ. №25
	წიწვოვანი ხე	ონკანი	ბოძი	საყრდენი კედელი	მაშტაბი 1:500 — 03.21.2022
	ხეხილის ხე	წყარო ან ჭა	მთავარი მახაზები	ბილიკი	
კავშირგაბმულობა	პალმა	ბეტონის გადასაზიდი სადგური	კვეთა ყოველ 0.25 მ	გზის კონტური	
		მაღალი ძაბვის გადამცემი		ფლობე	
				წყლის კონტური	