სიტუაციური გეგმა



შ.პ.ს. "ჯითი სარვეი"

საიდ.კოდი 400224681

ქ.თბილისი, გიორგი ბრწყინვალეს ქ №4 II სართული,ოფისი №4

მობ: +995 598 30-20-15 +995 599 53-15-15

office@gtsuvey.ge

www.facebook.com/GTSURVAY1

ქალაქი თბილისი, მტკვრის მარჯვენა სანაპირო, ავტოსადგურის მიმდებარე ტერიტორია(ნაკვ.5/35)-ზე
შპს "სპეროზას"
საკუთრებაში არსებული 1681 მ² (ს/კ 01.18.09.005.059)
არასასოფლო-სამეურნეო დანიშნულების მიწის ნაკვეთის

ტოპოგრაფიული რუკა

თარიღი: 09.03.2023

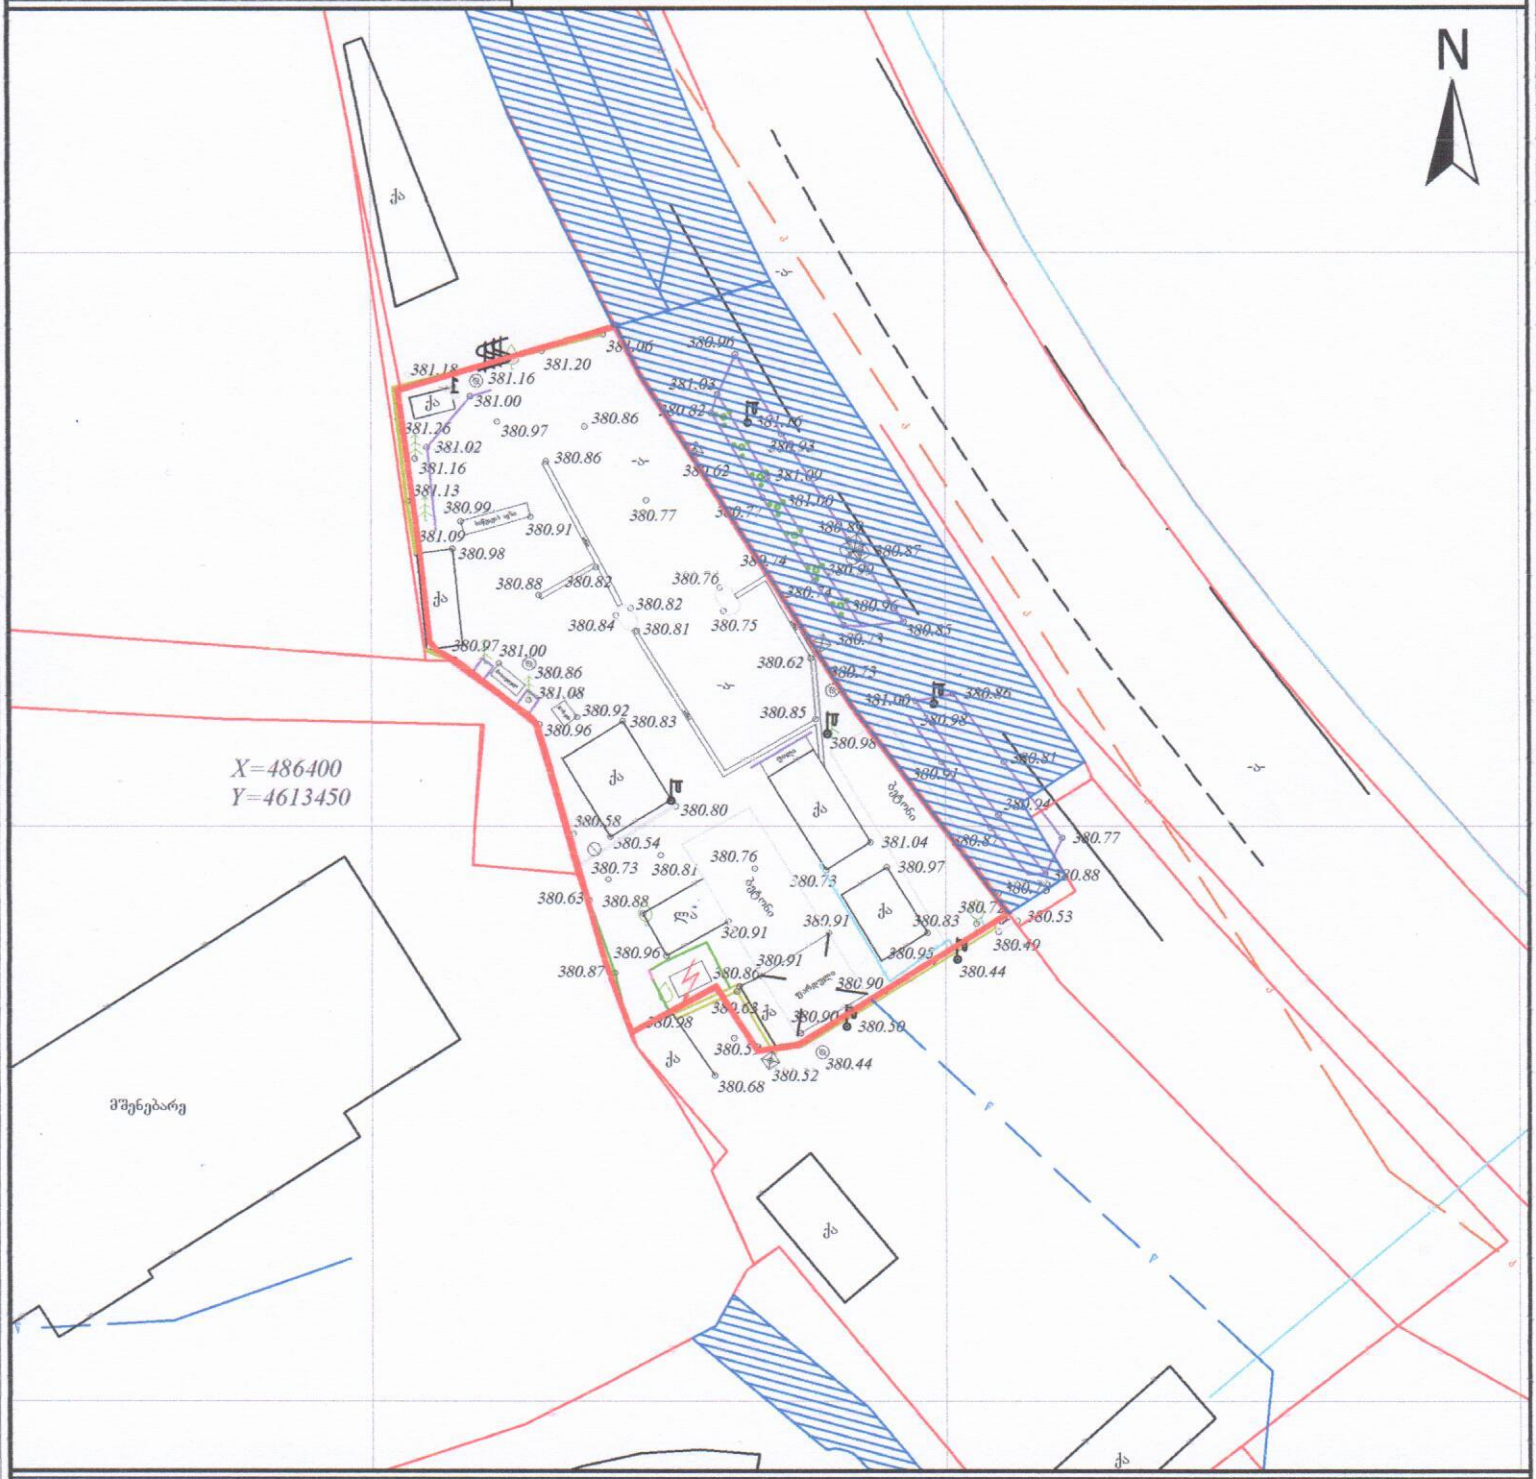

სერვიტუტის ზარიმები: 000 მ

პირობითი აღნიშვნები

ტოპოგრაფიული რუკა: გაკეთებულია სატარიველოს მუნიციპალიტეტი Geo-Cors-ის ჯიაიეს რეფერენსირებულ ბაზაზე დაყრდნობით.
სახელმწიფო კოორდინატთა სისტემა: WGS 1984 წელს, UTM პროექციაა, სიმაღლური სისტემა: კრასნოგორიული 1977. წყლის გაზომვის ზარების სიზუსტე
ტოპოგრაფიული რუკა მ 1:500 / რელიეფის კვეთა 0.5მ

მიწისმფლობა კომუნიკაციები					
კანალიზაცია	ნაკვეთის საზღვარი	ბუჩქი	გეგმური სიმაღლური წერტილი (რპ)	რკინის ღობე	(მიწისმფლობა კომუნიკაციები ზუსტადაა საჭირო რეგისტრში რეგისტრირებულ გაზაზე წარმოებით.მშენებლობის ზონის ფინ გავლა საჭიროების იქნას შესაბამისი მიწისმფლობა კომუნიკაციების წარმომადგენელი)
დენის კაბელი	შენობა	გაზონი	ხეების რიგი	ბორდიური	
გაზის მილი	არკა	სამეთვალყურეო ჭები	ტრანსფორმატორი	ბეტონი	დირექტორი გ. ხაჩიძე
წყლის მილი	ფარდული	ძველი	რადიო ან ტელე ანძა	კედელი	გეოდეზისტი კომპ. უზრუნველყოფა ი.მანჯგალაძე
კავშირგაბმულობა	კიბე	შადრევანი	ლამპიონები	საყრდენი კედელი	გეოდეზისტი კომპ. უზრუნველყოფა ი.მანჯგალაძე
	ფოთლოვანი ხე	ონკანი	ელექტრო ბოძი	ბილიკი	დამკვეთი
	წიწვოვანი ხე	წყარო ან ჭა	რკინიგზა	გზის კონტური	
	ხეხილის ხე	ბენზინგასამართი სადგური	იზოპიფსი	ფლატე	
	პალმა	მაღალი ძაბვის გადამცემი	მთავარი იზოპიფსი	წყლის კონტური	

არსებული გენ გეგმა 500 მ.



პრ.მთ.არქ.	გიორგი დგებუაძე			ინვენტ. №	
არქიტექტორი	გიორგი დგებუაძე				
დამკვეთი	შპს"სპეროზა"			თარიღი	06.02.2024
			ქალაქი თბილისი, მტკვრის მარჯვენა სანაპირო, ავტოსადგურის (ს/კ 01.18.09.005.059)		
			ავტომაგზასამართი სადგური	სტადია	ფურცელი	ფურ-ბი
			არსებული ადმინისტრაციული შენობის გეგმა	ა.პ.	2	3
			არსებული გენ გეგმა			

საპროექტო გენ გეგმა 500 მ.

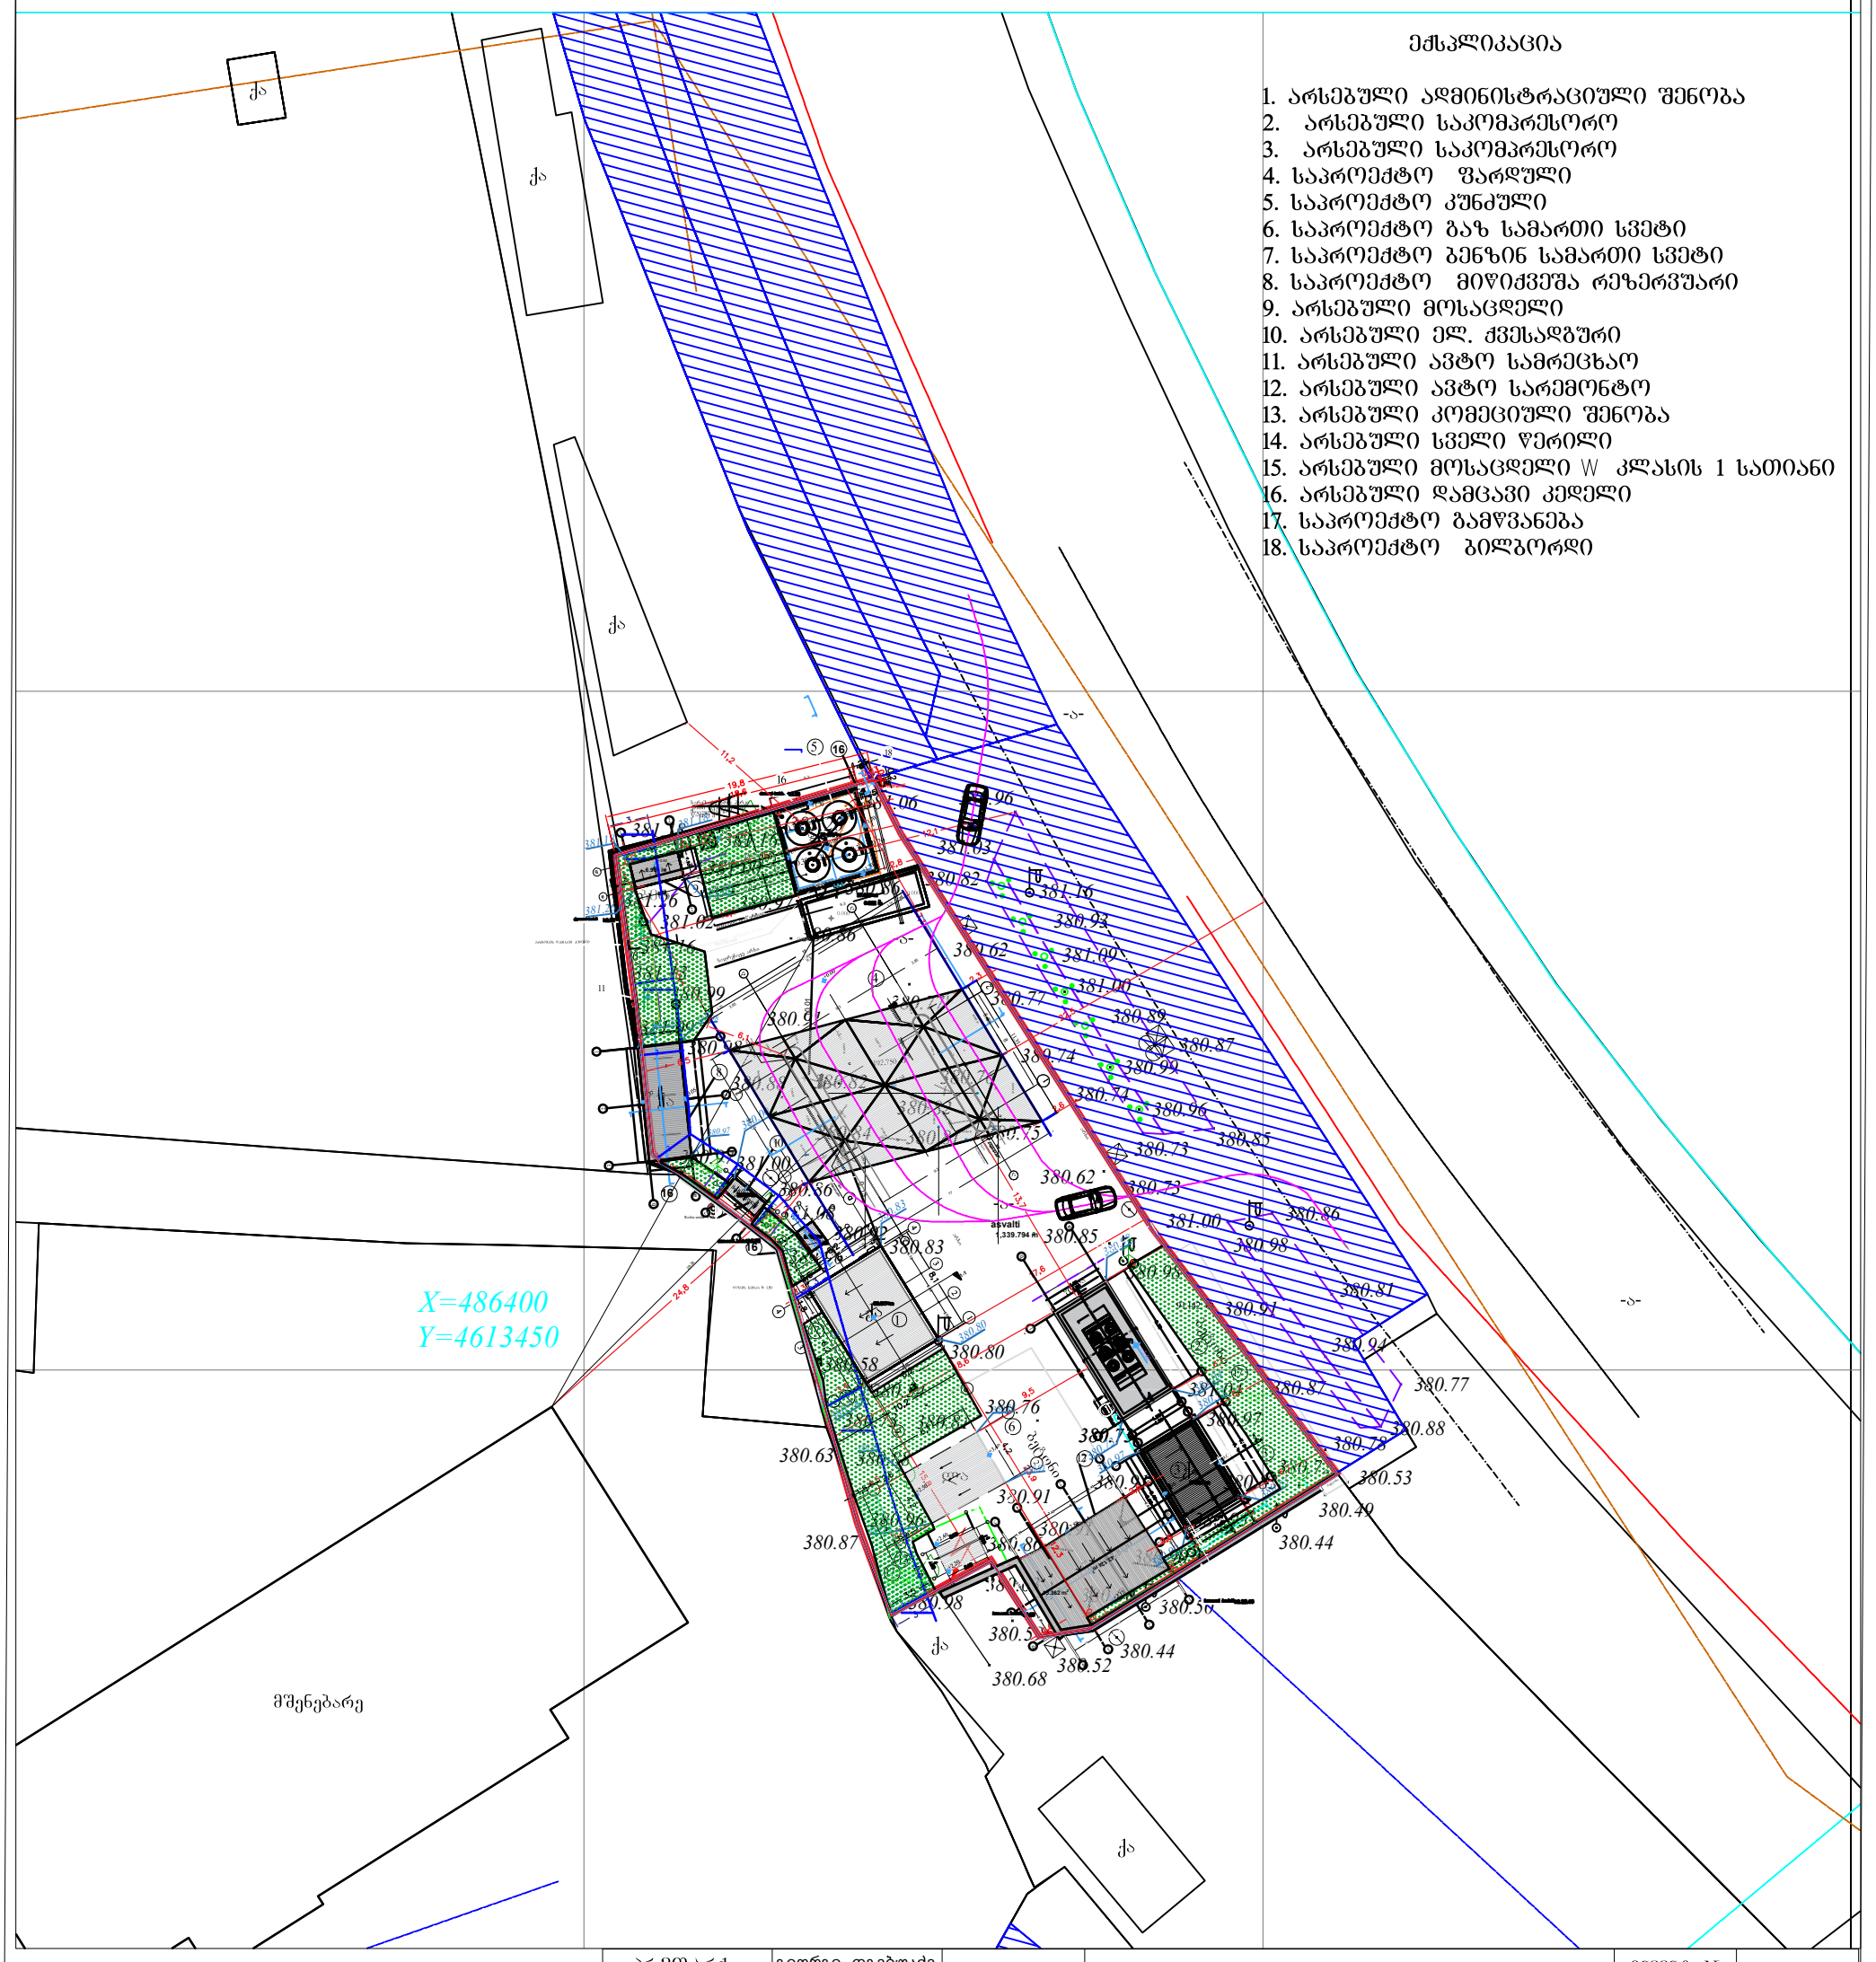

პრ.მთ.არქ.	გიორგი დგებუაძე			ინვენტ. №	
არქიტექტორი	გიორგი დგებუაძე				
დამკვეთი	შპს"სპეროზა"			თარიღი	07.16.2025
			ქალაქი თბილისი, მტკვრის მარჯვენა სანაპირო, ავტოსადგურის (ს/კ 01.18.09.005.059)		
			ავტოგაზებასამართი სადგური	სტადია	ფურცელი / ფურ-ბი
			საპროექტო ადმინისტრაციული შენობის გეგმა	ა.პ.	3 / 3
			საპროექტო გენ გეგმა		