
A200 | ჭრილი 1-1

1:200 | ჭრილები

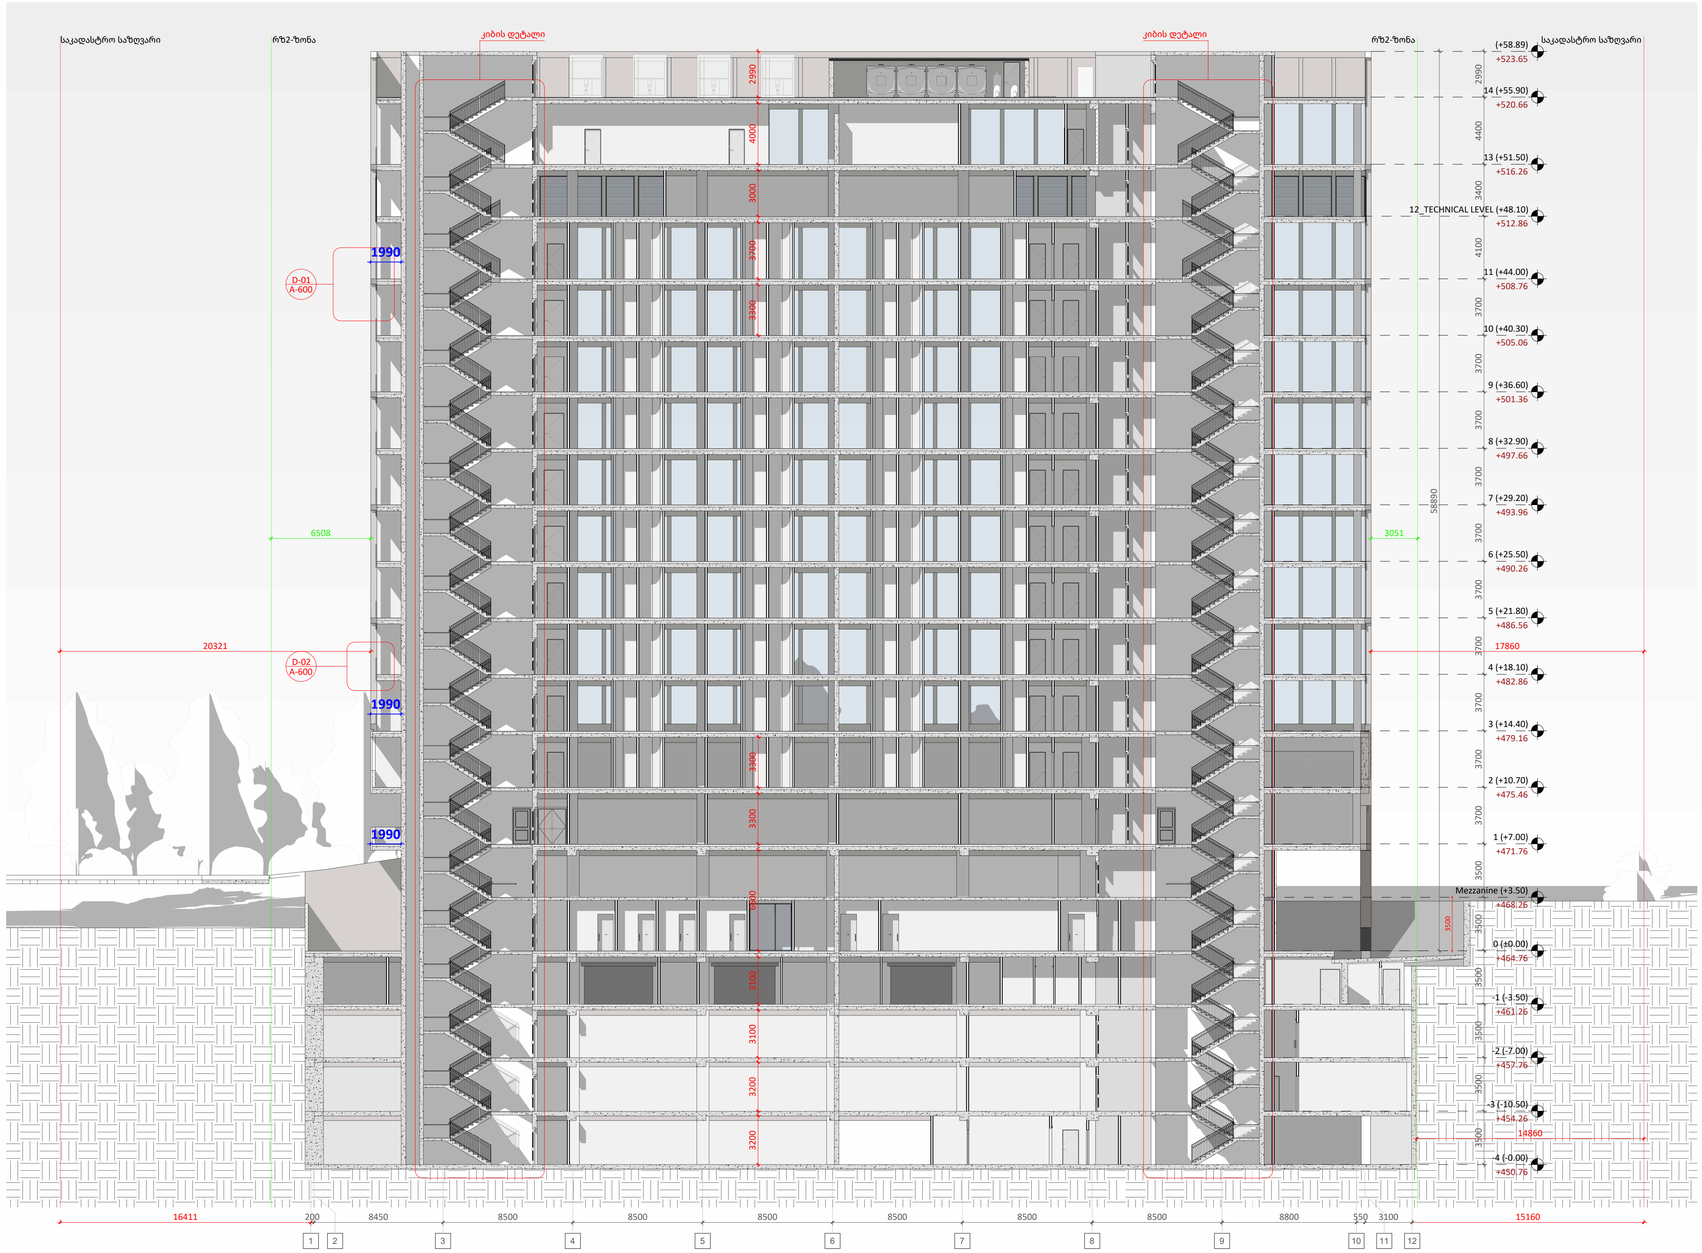


A1

# A200

**სათაური**

ჭრილი 1-1


NS Studio
0179 ბაზალეთის ქუჩა 3
ქ. თბილისი, საქართველო.
Tel: 593 27 88 58
info@nsstudio.ge


პროექტი
ქალაქ თბილისი, ვაჟა-ფშაველას გამზ. #29, მრავალპროფილური სამედიცინო დანესებულება

10/23/2024 10:02:47 AM

Cad Dwg File: **Aversi Clinic**

ლუკა ჩაგანავა

ნინო ჭანტურია

გიორგი ვარდოსანიძე

უჩა ზღუდაძე

ნიკალა ღლონტი

დავით ბალავაძე


ვიქტორია სუკიასოვი


საბა იმედაძე

NS Studio

# A201 | ჭრილი 2-2, ჭრილი 3-3

1:200 ჭრილები

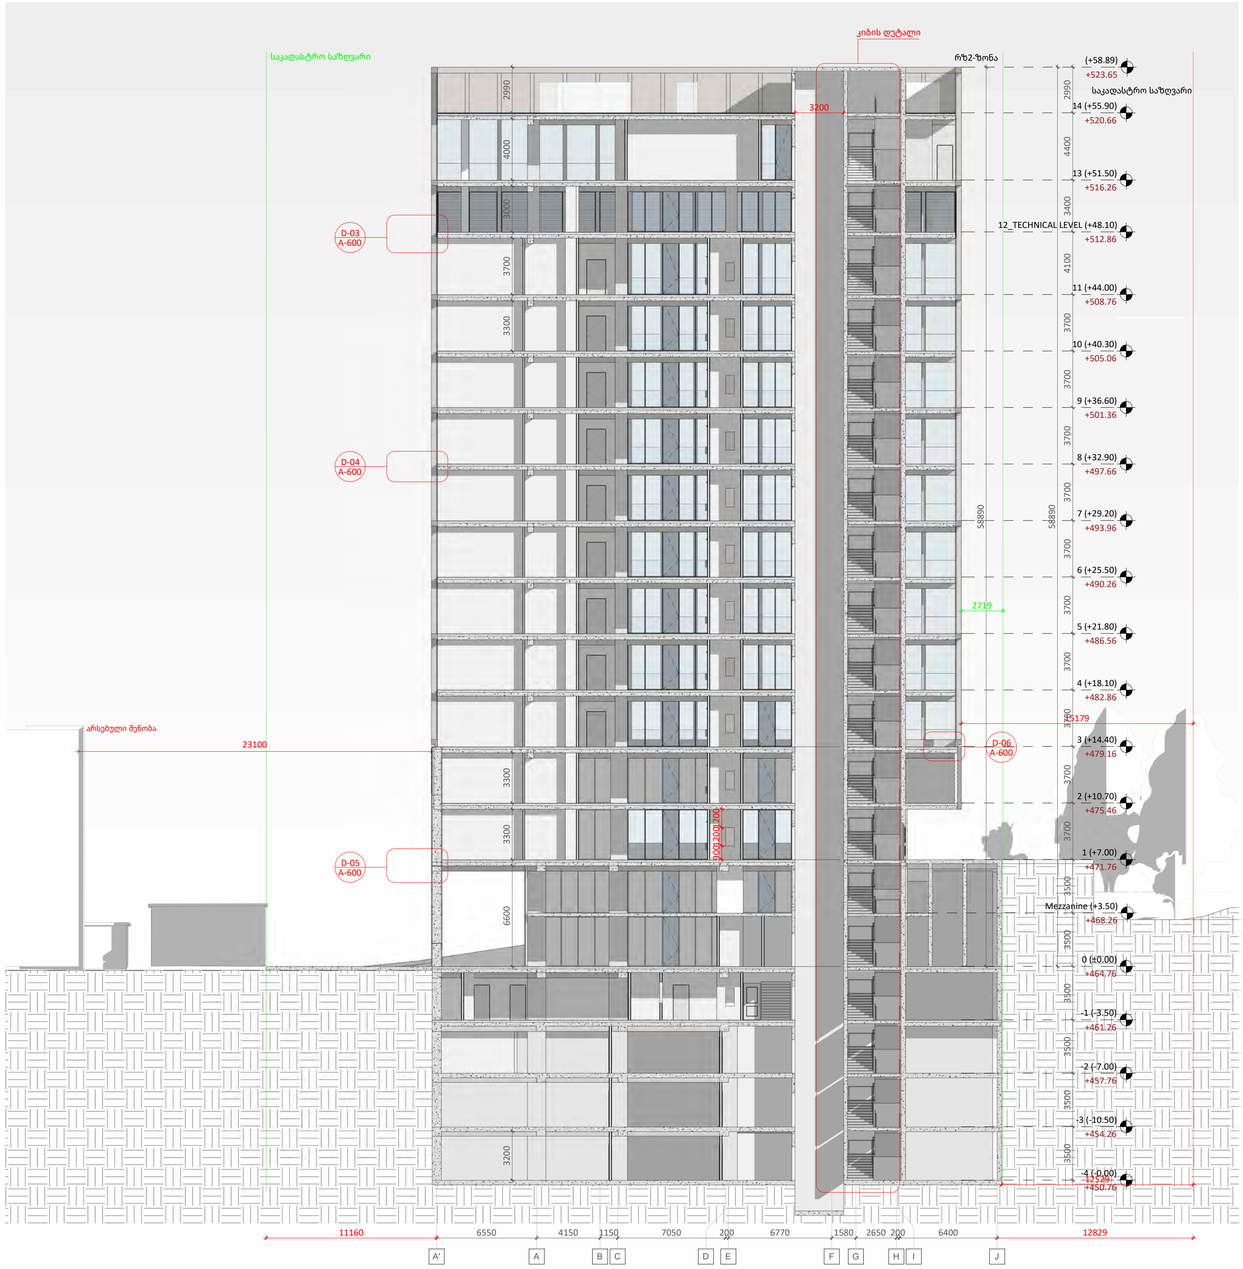

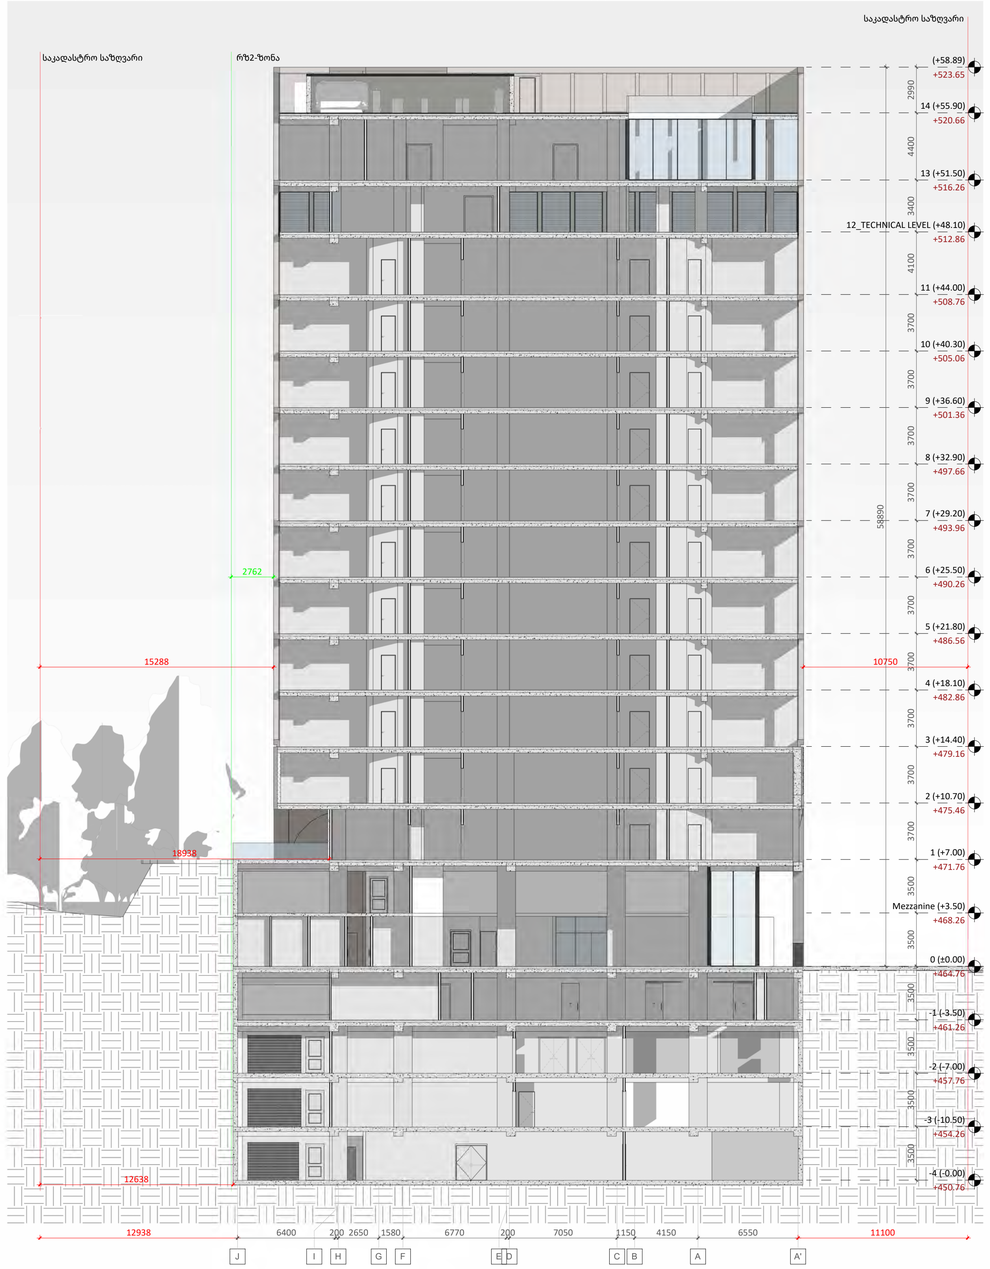
A1

**A201**

**სათაური**

ჭრილი 2-2, ჭრილი 3-3


NS Studio
0179 ბაზალეთის ქუჩა 3
ქ. თბილისი, საქართველო.
Tel: 593 27 88 58
info@nsstudio.ge


პროექტი
ქალაქ თბილისი, ვაჟა-ფშაველას გამზ. #29, მრავალპროფილური სამედიცინო დანესებულება

7/29/2025 11:54:51 AM


Cad Dwg File: **Aversi Clinic**

| | |
|---|---|
| ლუკა ჩაგანავა | |
| ნინო ჭანტურია | |
| გიორგი ვარდოსანიძე | |
| უჩა ზღუდაძე | |
| ნიკალა ღლონტი | |
| დავით ბალავაძე | |
| ვიქტორია სუკიასოვი | |
| საბა იმედაძე | |

NS Studio

A202 | ჭრილი 4-4

1:200 | ჭრილები

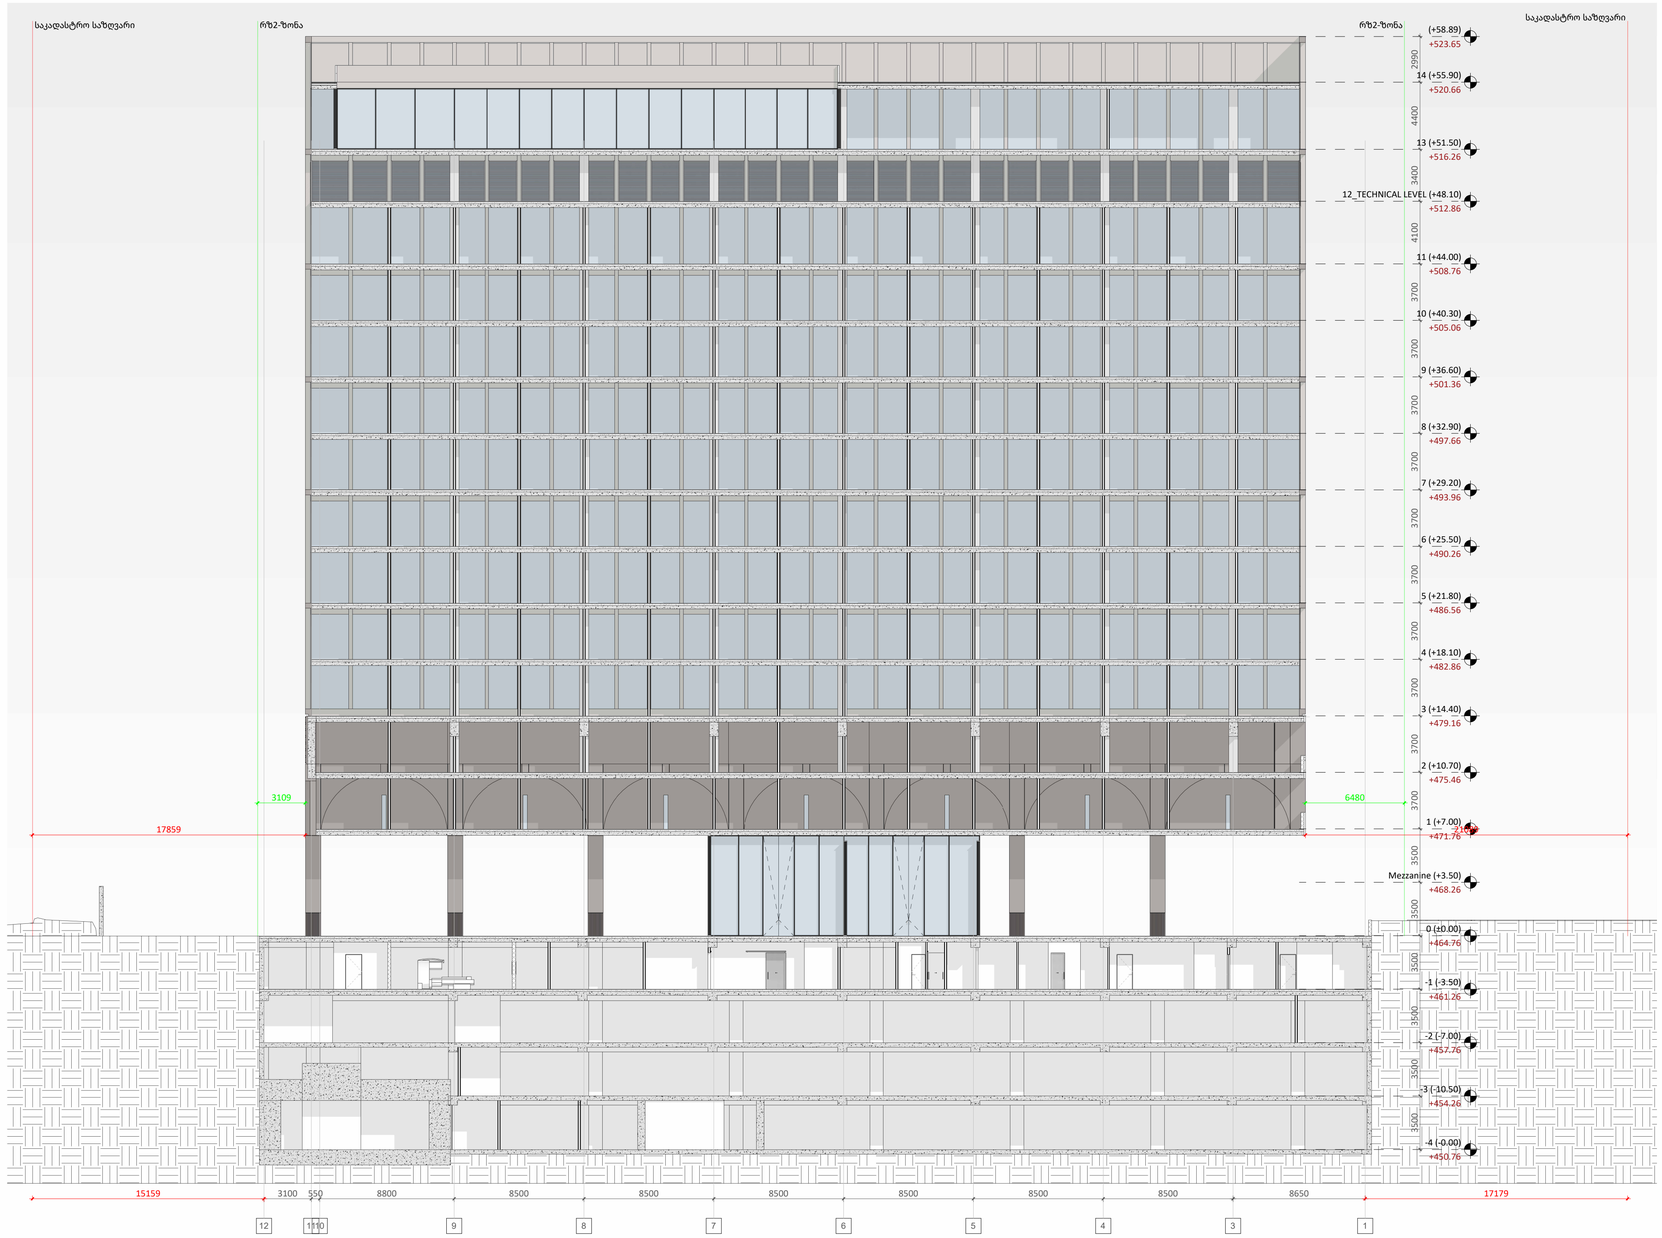


A1

# A202

**სათაური**

ჭრილი 4-4


NS Studio
0179 ბაზალეთის ქუჩა 3
ქ. თბილისი, საქართველო.
Tel: 593 27 88 58
info@nsstudio.ge


პროექტი
ქალაქ თბილისი, ვაჟა-ფშაველას გამზ. #29, მრავალპროფილური სამედიცინო დანუსხებულება

10/25/2024 4:17:23 PM

Cad Dwg File: **Aversi Clinic**

ლუკა ჩაგანავა

ნინო ჭანტურია

გიორგი ვარდოსანიძე

უჩა ზღუდაძე

ნიკალა ღლონტი

დავით ბალავაძე


ვიქტორია სუკიასოვი

საბა იმედაძე

NS Studio

# A200 | ჭრილი 1-1

1:200 | ჭრილები

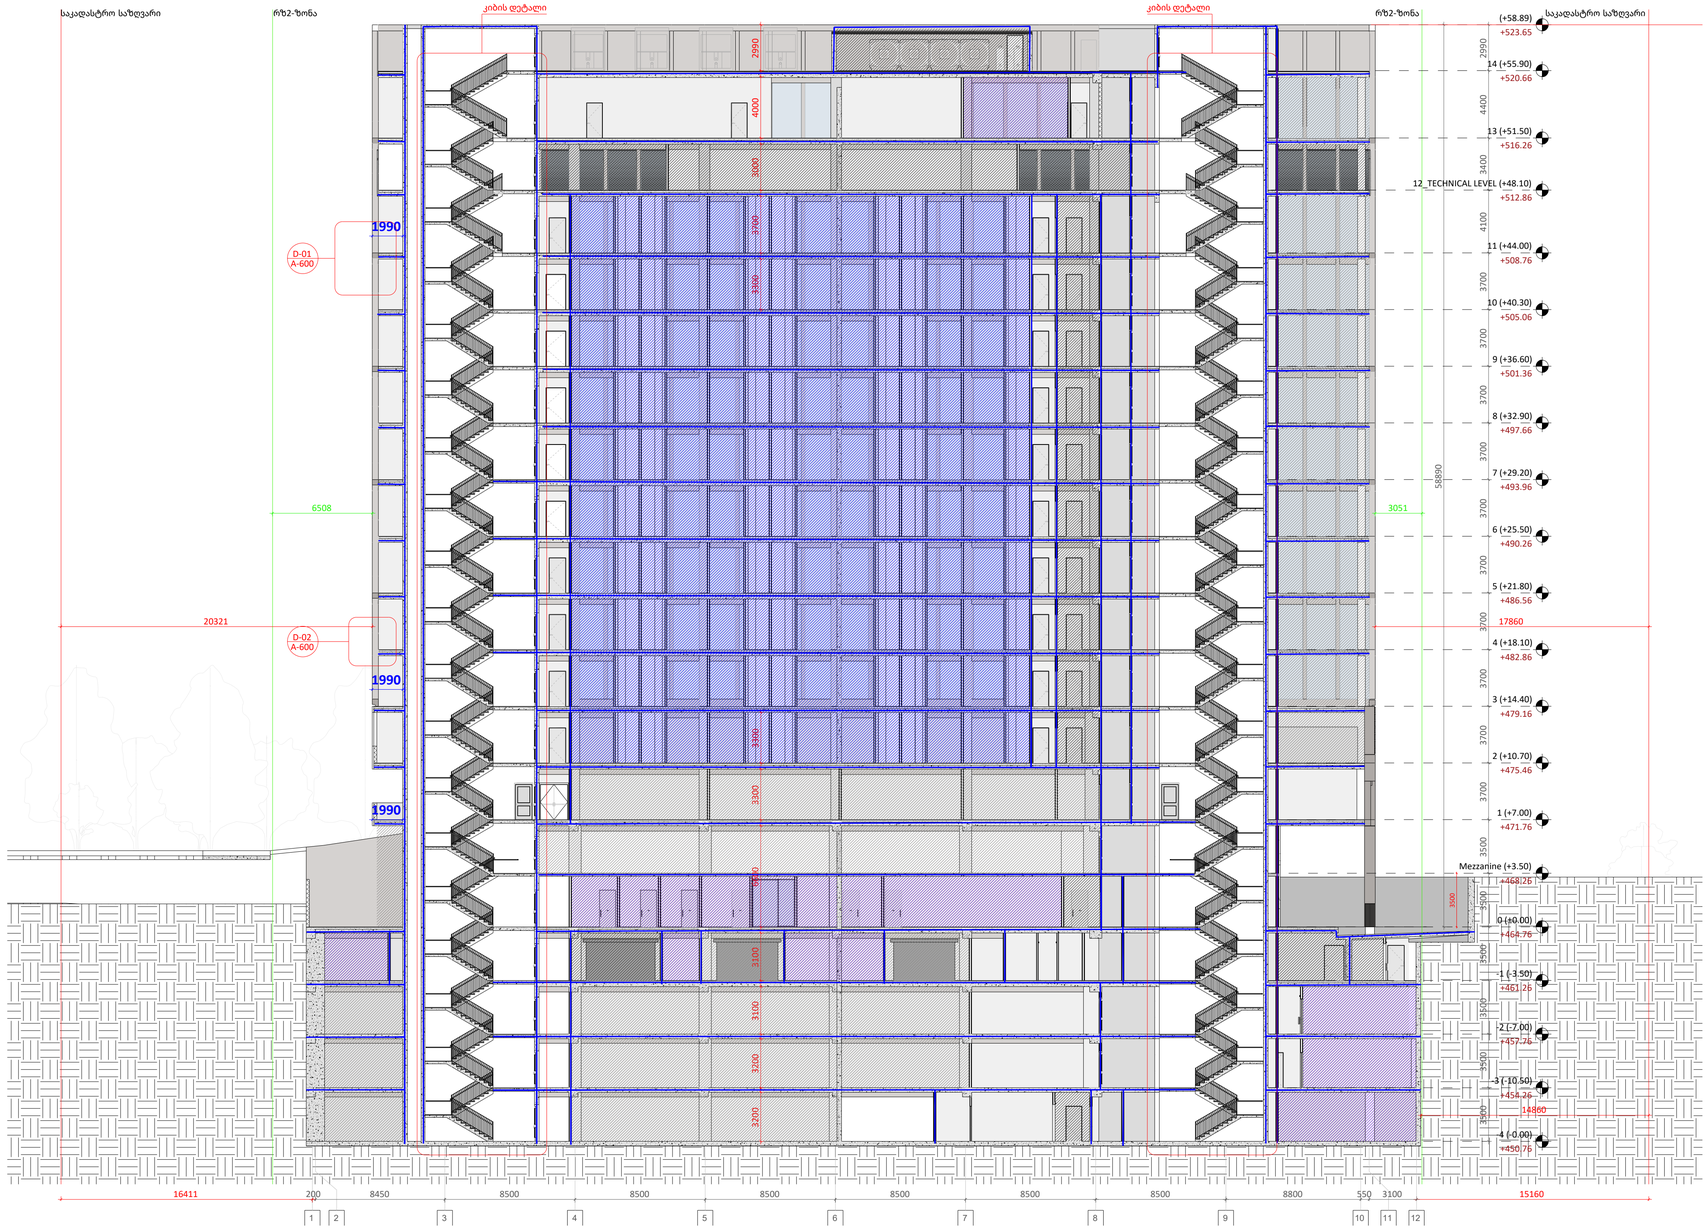


**A1**

## A200

**სათაური**

ჭრილი 1-1


NS Studio
0179 ბაზალეთის ქუჩა 3
ქ. თბილისი, საქართველო.
Tel: 593 27 88 58
info@nsstudio.ge


პროექტი
ქალაქ თბილისი, ვაჟა-ფშაველას გამზ. #29, მრავალპროფილური სამედიცინო დაწესებულება

10/1/2024 10:05:10 AM


Cad Dwg File: **Aversi Clinic**


ლუკა ჩაგანავა
ნინო ჭანტურია
გიორგი ვარლოსანიძე
უჩა ზუნუდაძე
ნიკალა ღლონტი
დავით ბალავაძე
ვიქტორია სუკიასოვი
საბა იმედაძე


NS Studio

# A601 | არქიტექტურული დეტალები და ფრაგმენტები

Designer | Author

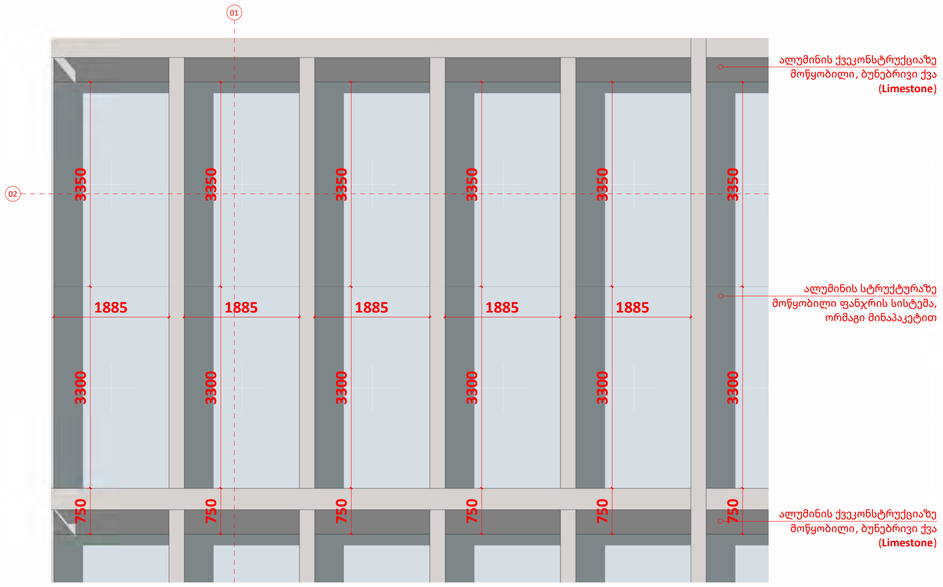


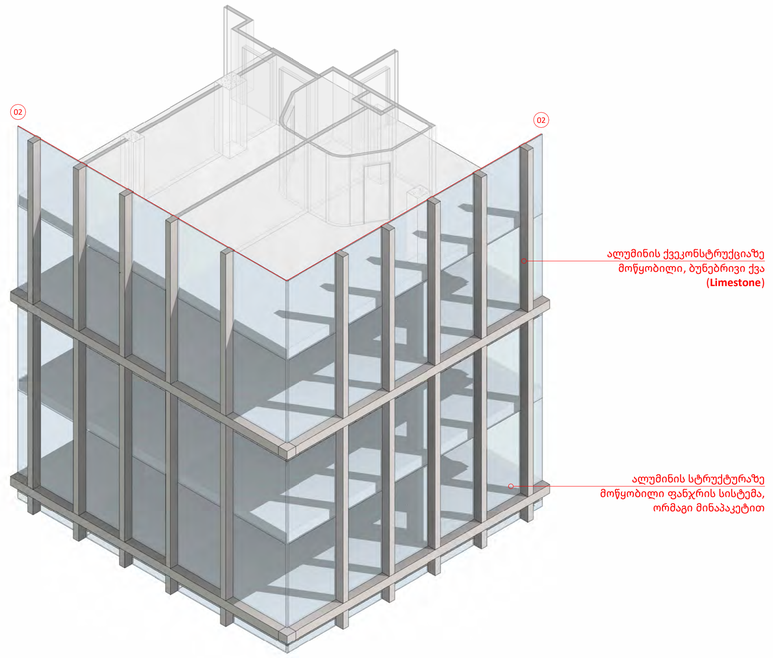


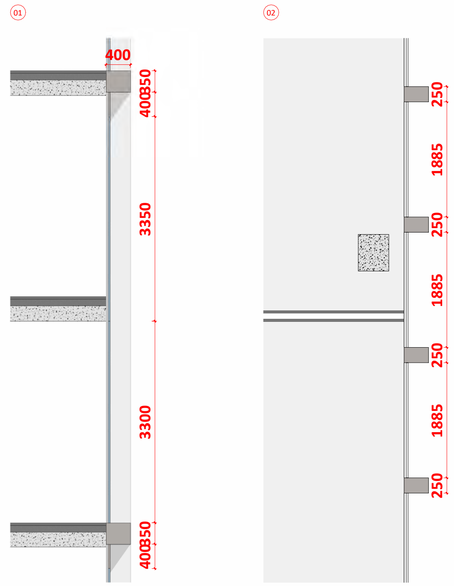
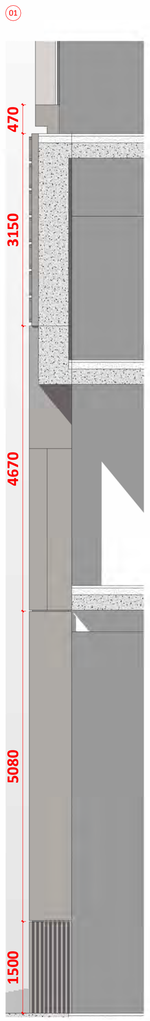



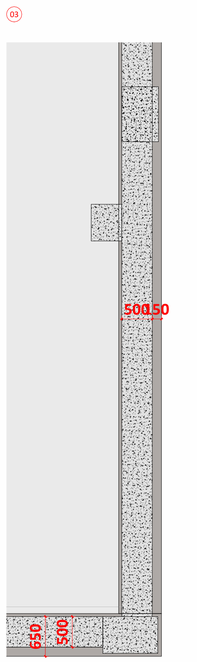




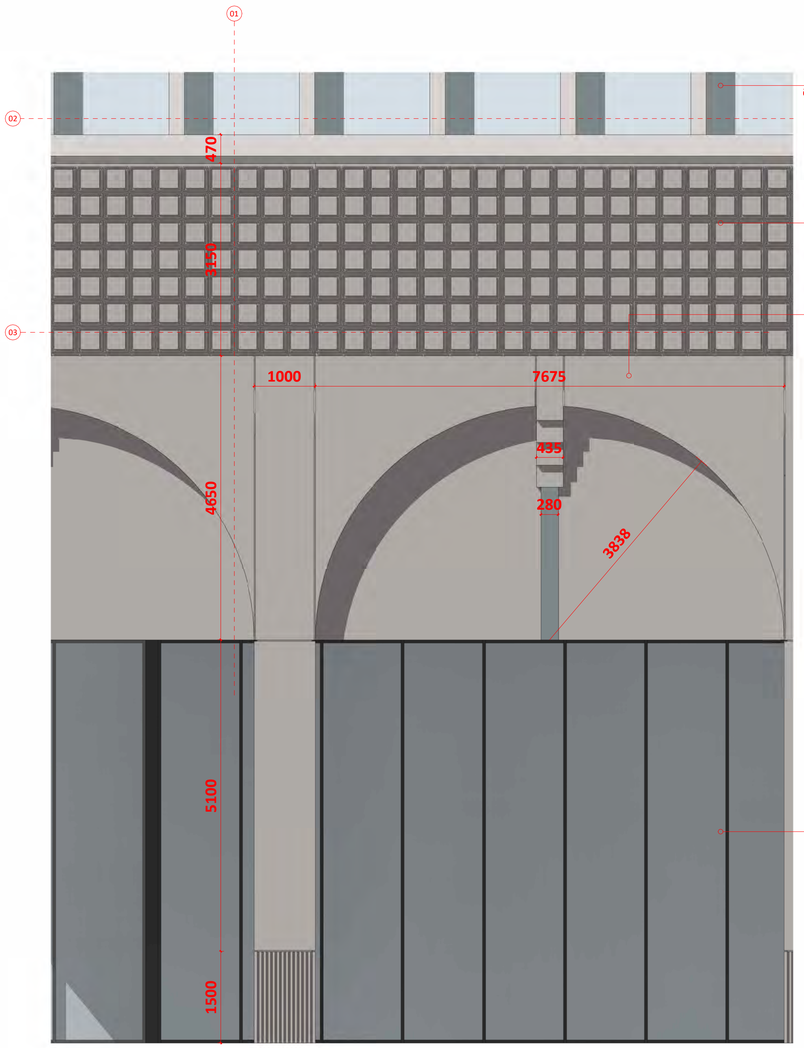

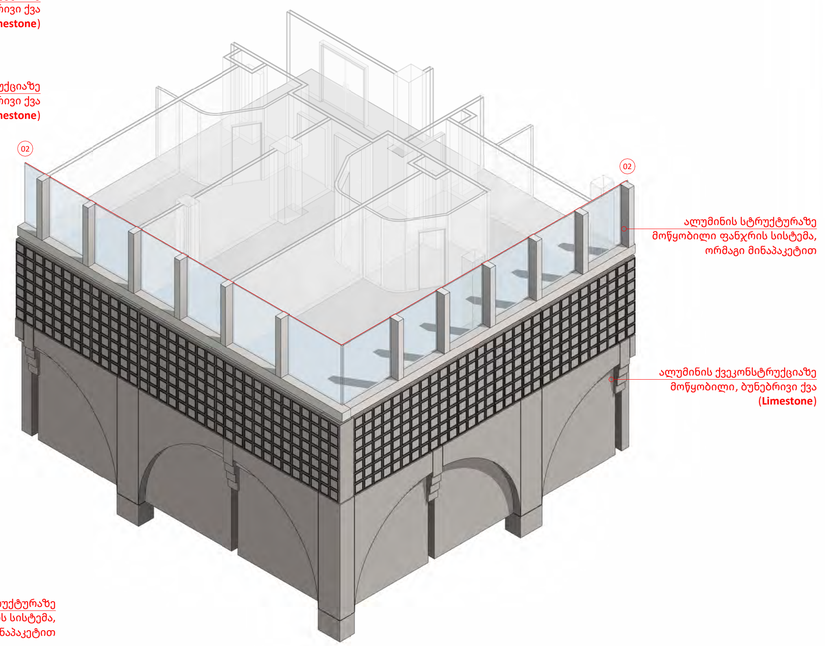
A1

**A601**

**სათაური**
არქიტექტურული დეტალები და ფრაგმენტები


NS Studio
0179 ბაზალეთის ქუჩა 3
ქ. თბილისი, საქართველო.
Tel: 593 27 88 58
info@nsstudio.ge


პროექტი
ქალაქ თბილისი, ვაჟა-ფშაველას გამზ. #29, მრავალპროფილური სამედიცინო დანუსხებულება

10/2/2024 4:56:57 PM

Cad Dwg File: **Aversi Clinic**

ლუკა ჩაგანავა

ნინო ჭანტურია

გიორგი ვარდოსანიძე

უჩა ზღუდაძე

ნიკალა ღლონტი


დავით ბალავაძე

ვიქტორია სუკიასოვი


საბა იმედაძე

NS Studio

## FR-01

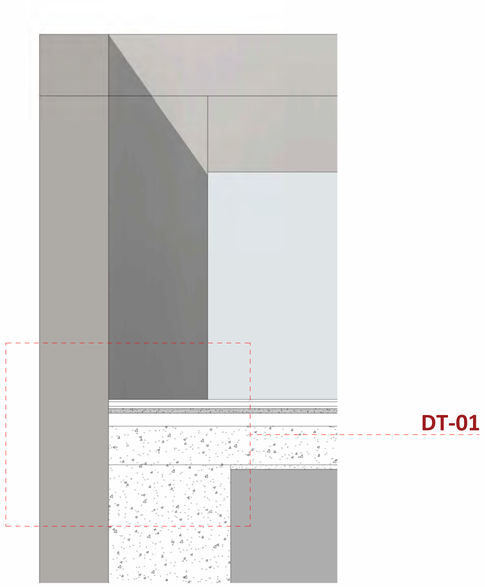


## DT-01

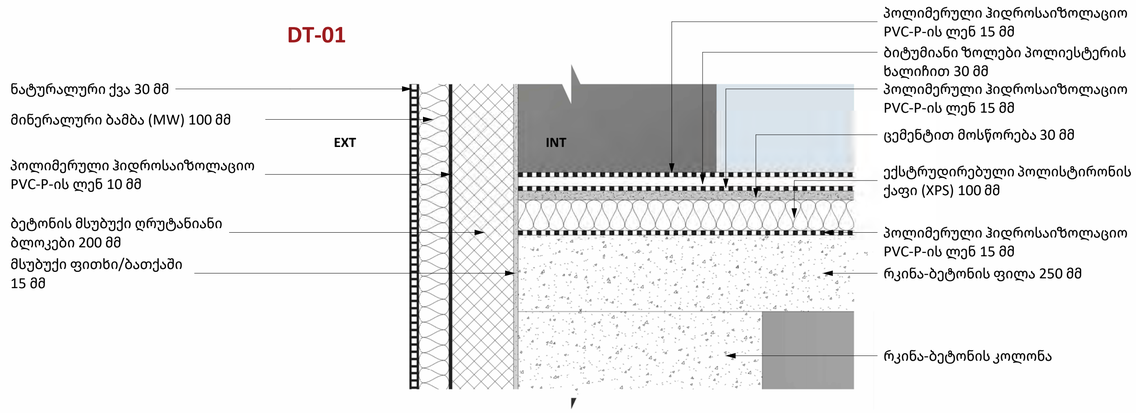


A1

**A600**

**სათაური**
არქიტექტურული დეტალები და ფრაგმენტები

NS Studio
0179 ბაზალეთის ქუჩა 3
ქ. თბილისი, საქართველო.
Tel: 593 27 88 58
info@nsstudio.ge

პროექტი
ქალაქ თბილისი, ვაჟა-ფშაველას
გამზ. #29, მრავალპროფილური
სამედიცინო დანუსხებულება


9/21/2023 5:03:32 PM
Cad Dwg File: **Aversi Clinic**
ლუკა ჩაგანავა
ნინო ჭანტურია
გიორგი ვარდოსანიძე
უჩა ზღუდაძე
ნიკალა ღლონტი
დავით ბალავაძე
ვიქტორია სუკიასოვი
საბა იმედაძე

NS Studio


# A800 | კიბის ფრაგმენტები

1:100 | ფრაგმენტები


კიბის ჭრილი №01

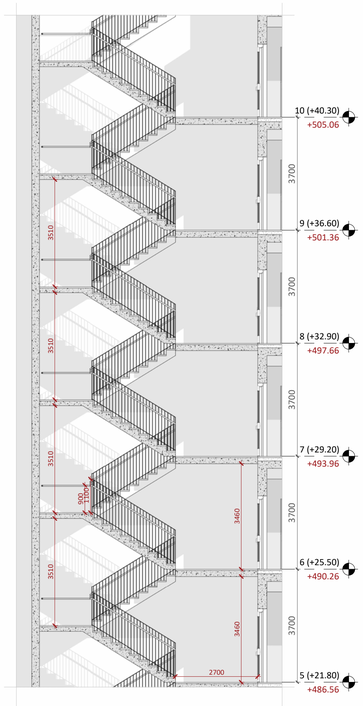


კიბის ჭრილი №02

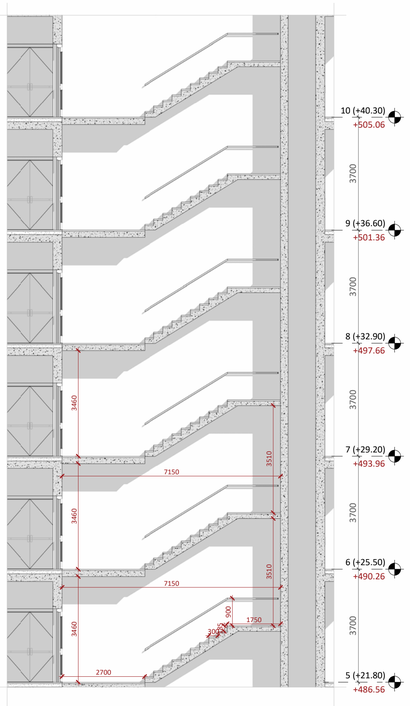



კიბის ჭრილი №03

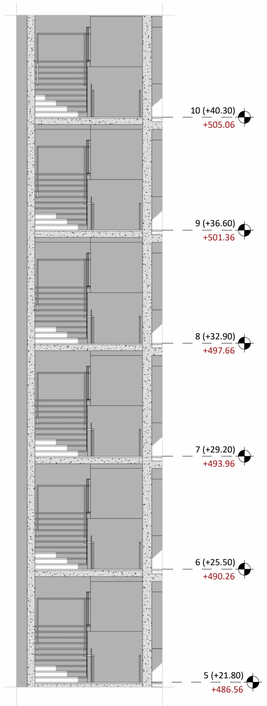



კიბე №01


მ 1:50

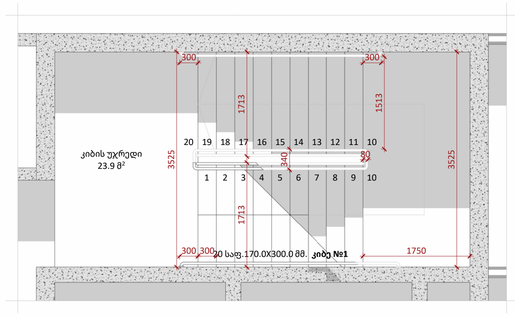




კიბე №02

მ 1:50

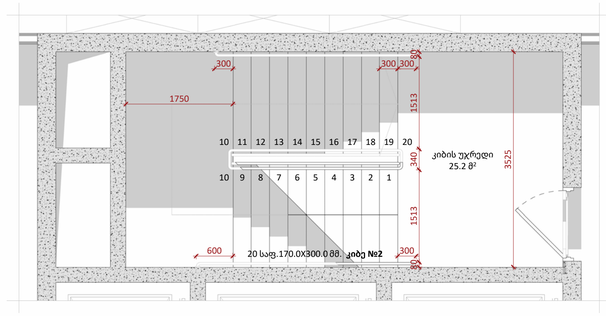

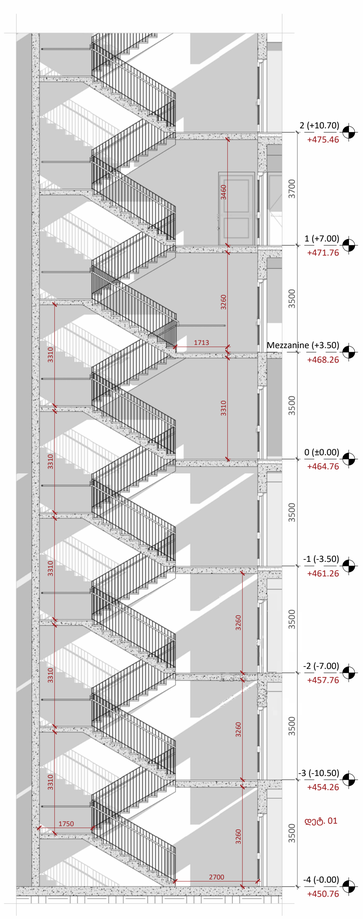
A1

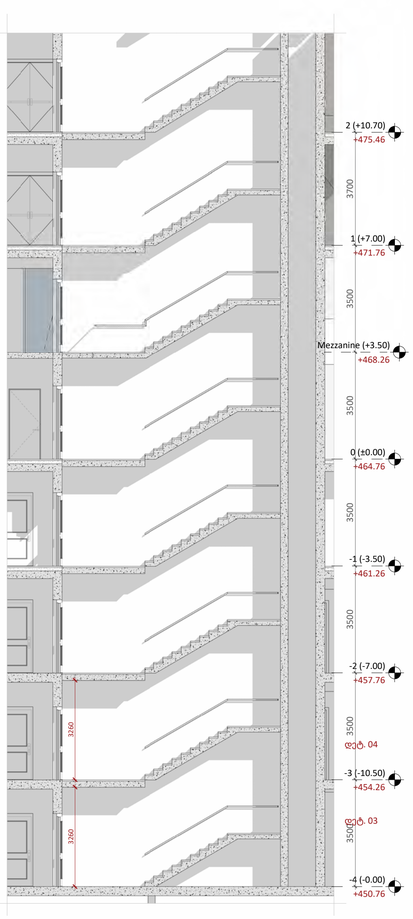**A800**

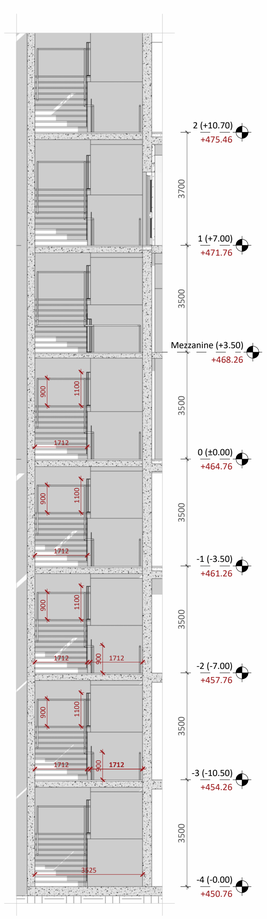**სათაური**

კიბის ფრაგმენტები


NS Studio
0179 ბაზალეთის ქუჩა 3
ქ. თბილისი, საქართველო.
Tel: 593 27 88 58
info@nsstudio.ge


პროექტი
ქალაქ თბილისი, ვაჟა-ფშაველას გამზ. #29, მრავალპროფილური სამედიცინო დაწესებულება

10/16/2024 10:44:50 AM


Cad Dwg File: **Aversi Clinic**

ლუკა ჩაგანავა
ნინო ჭანტურია
გიორგი ვარდოსანიძე
უჩა ზღუდაძე
ნიკალა ღლონტი
დავით ბალავაძე
ვიქტორია სუკიასოვი
საბა იმედაძე


NS Studio

# A801 | კიბის ფრაგმენტები
1:10 | ფრაგმენტები


ლიფტი №01
მ 1:50

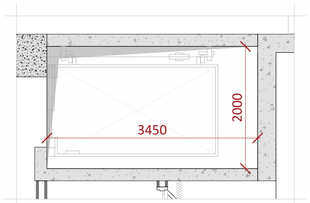



ლიფტი №02
მ 1:50

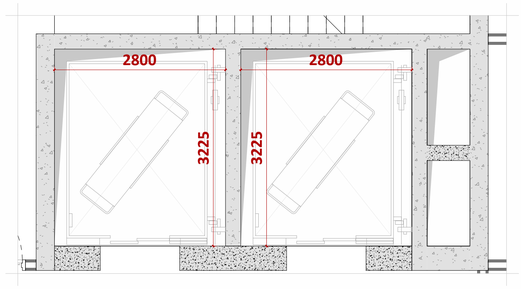



ლიფტი №03
მ 1:50

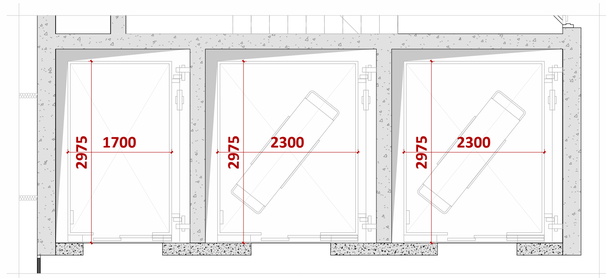



დეტალი №01

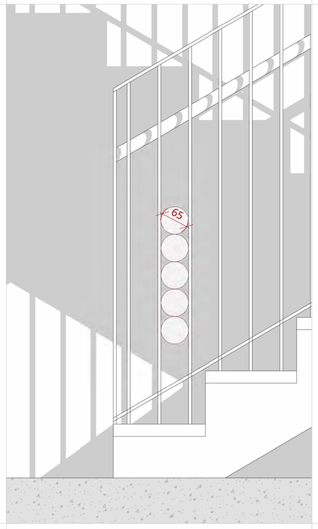



დეტალი №02

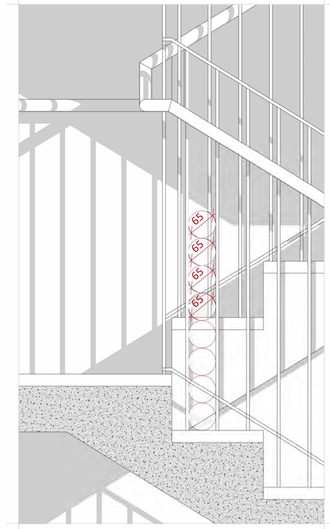



დეტალი №03

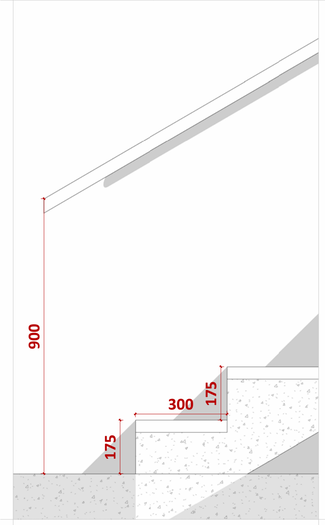


დეტალი №04

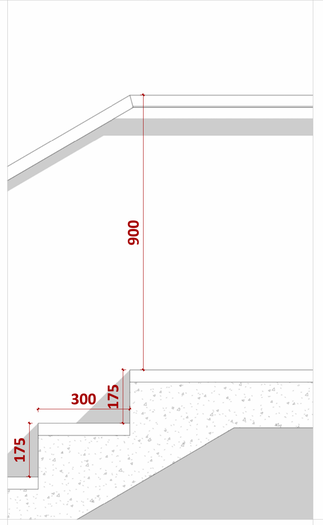


დეტალი №05

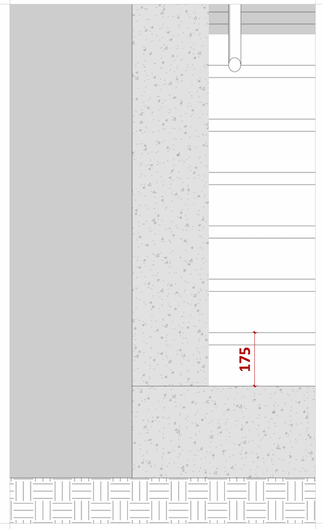


A1

**A801**

**სათაური**

კიბის ფრაგმენტები

NS Studio
0179 ბაზალეთის ქუჩა 3
ქ. თბილისი, საქართველო.
Tel: 593 27 88 58
info@nsstudio.ge

პროექტი
ქალაქ თბილისი, ვაჟა-ფშაველას გამზ. #29, მრავალპროფილური სამედიცინო დაწესებულება

10/16/2024 10:45:08 AM
Cad Dwg File: **Aversi Clinic**
ლუკა ჩაგანავა
ნინო ქანტურია
გიორგი ვარდოსანიძე
უჩა ზღუდაძე
ნიკალა ღლონტი
დავით ბალავაძე
ვიქტორია სუკიასოვი
საბა იმედაძე

NS Studio