
A007 მიწის ნაკვეთის გეგმა

1:200 სიმაღლის სხივი

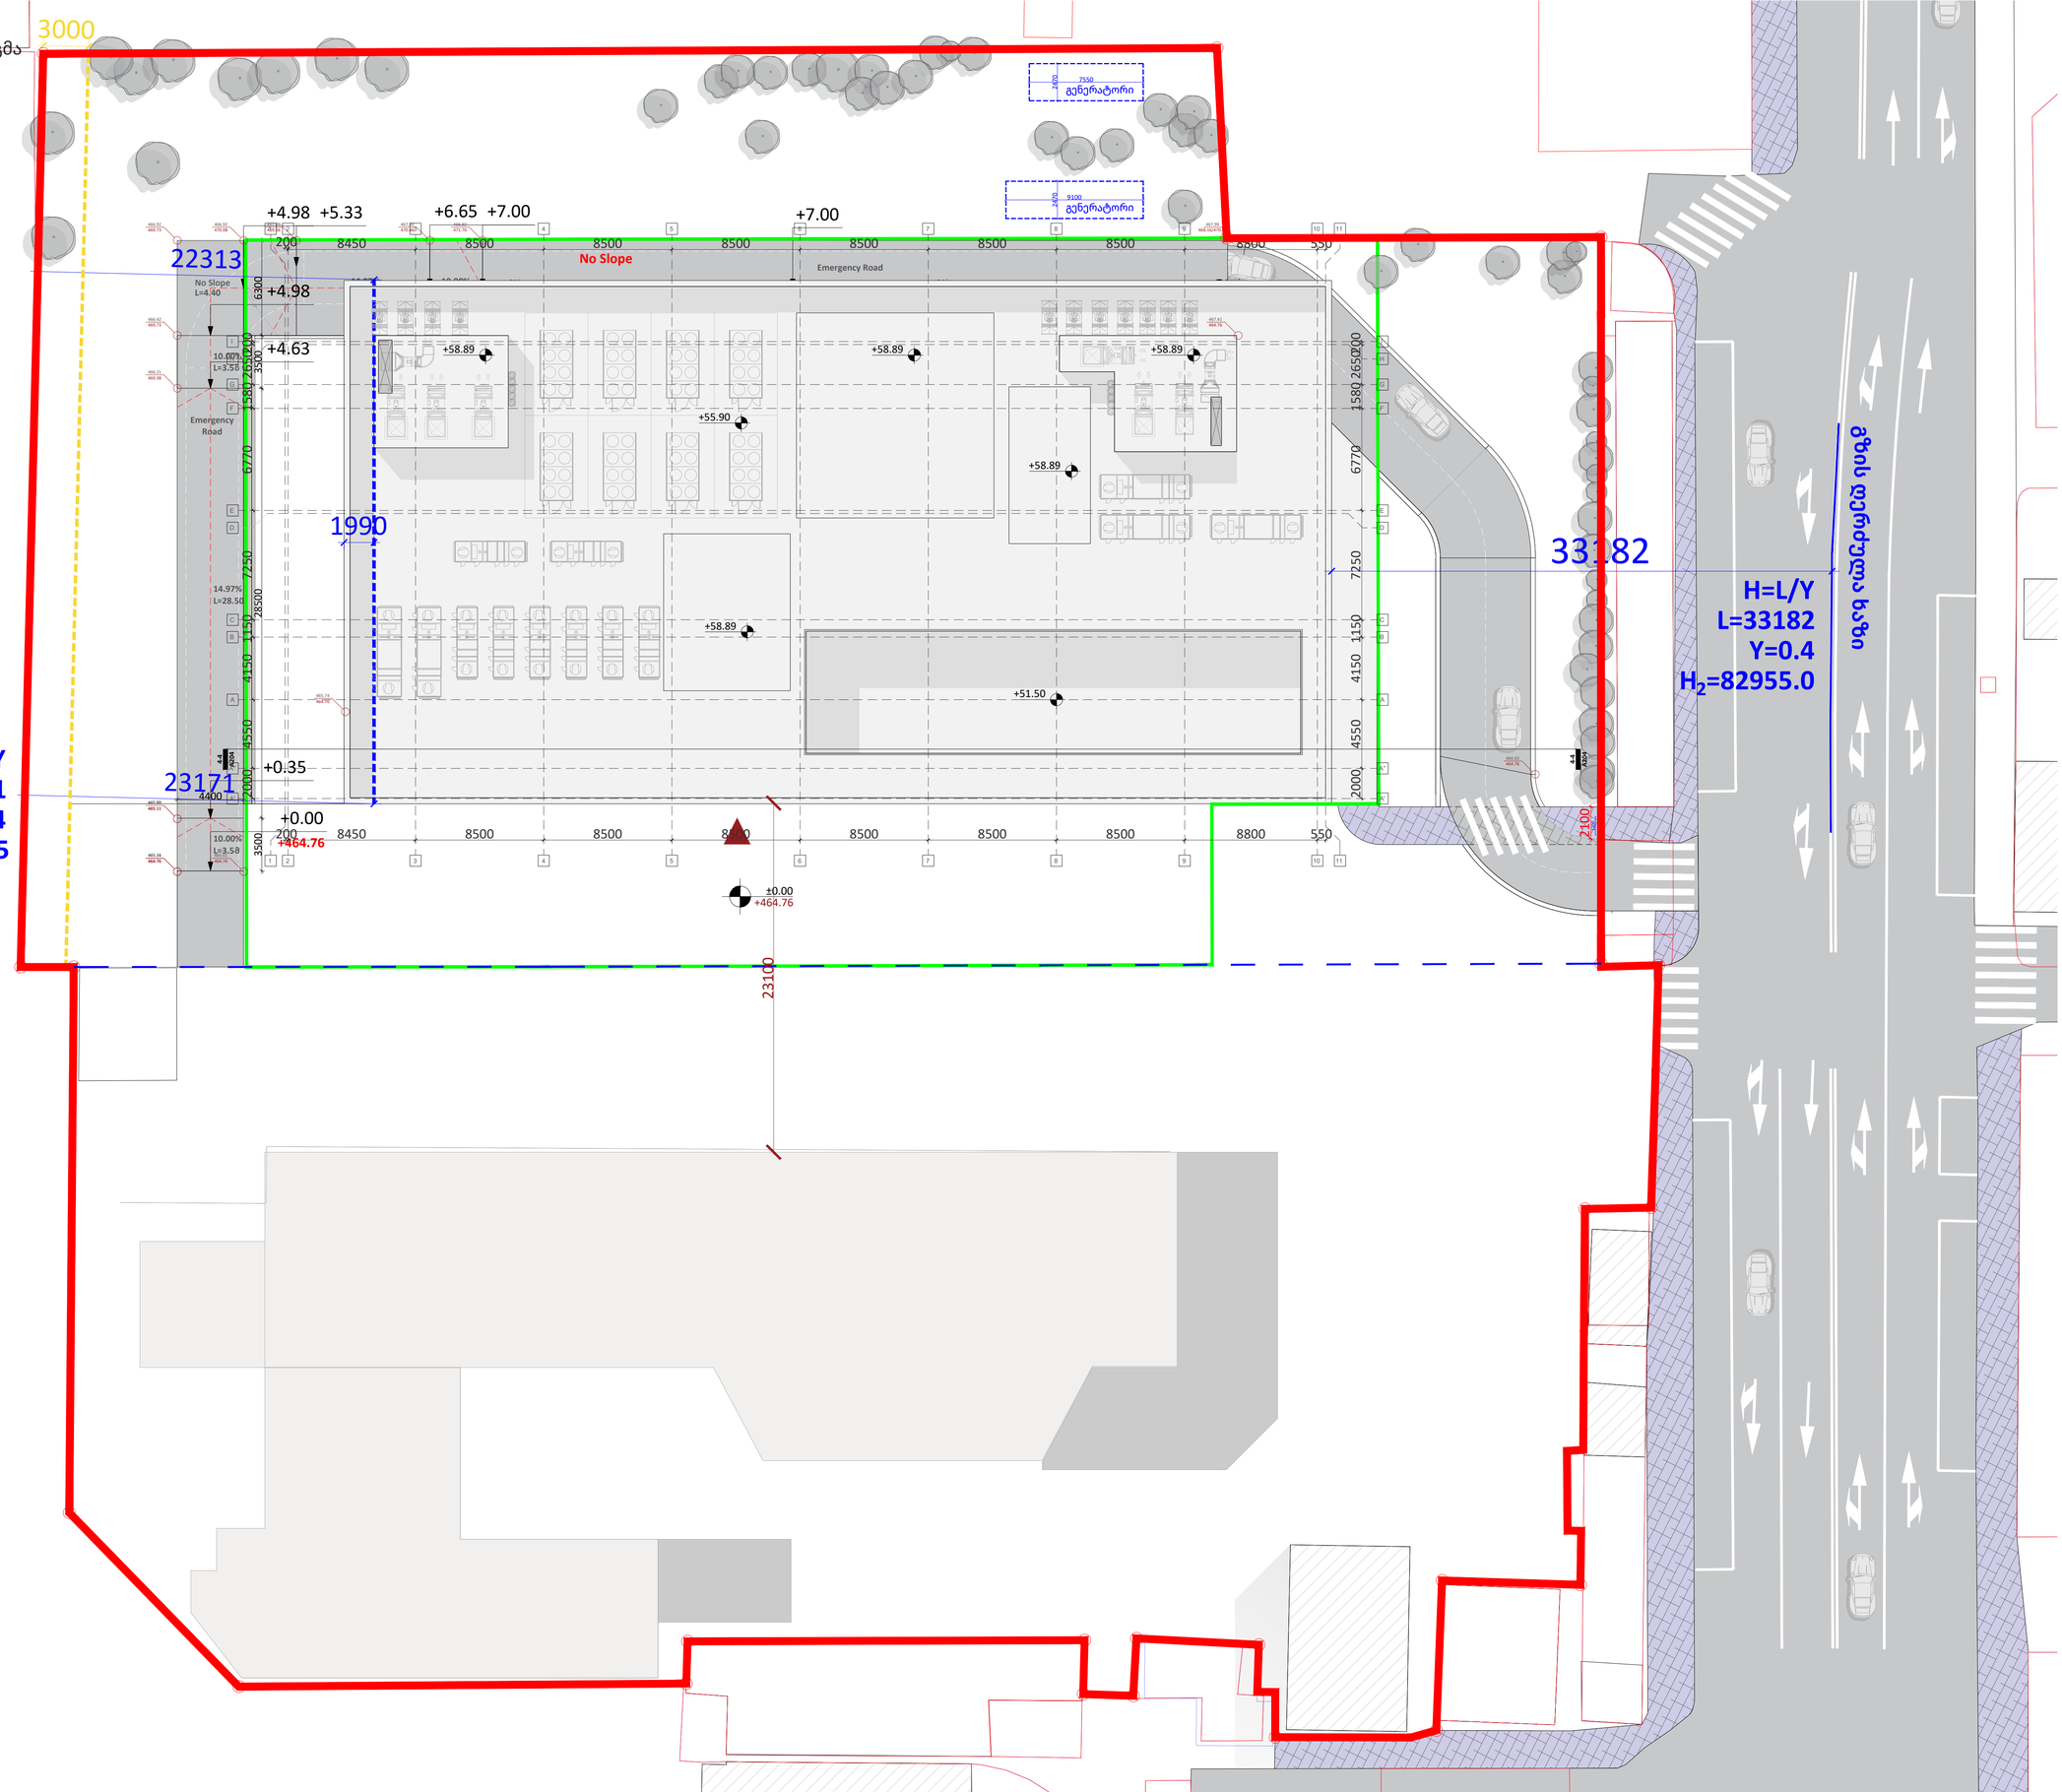

A1

A007

სათაური

სიმაღლის სხივი

Ns studio
0179 ბაზალეთის ქუჩა 3
ქ. თბილისი, საქართველო.
Tel: 593 27 88 58
info@nsstudio.ge

პროექტი


ქალაქ თბილისი, ვაჟა-ფშაველას გამზ. #29, მრავალპროფილური სამედიცინო დაწესებულება

ინფორმაცია დამკვეთის შესახებ

შპს "ავერსი კლინიკა"

A401 | სიმაღლის განსაზღვრის სქემა

1:200 | ფასადი 1-9 ღერძებს შორის

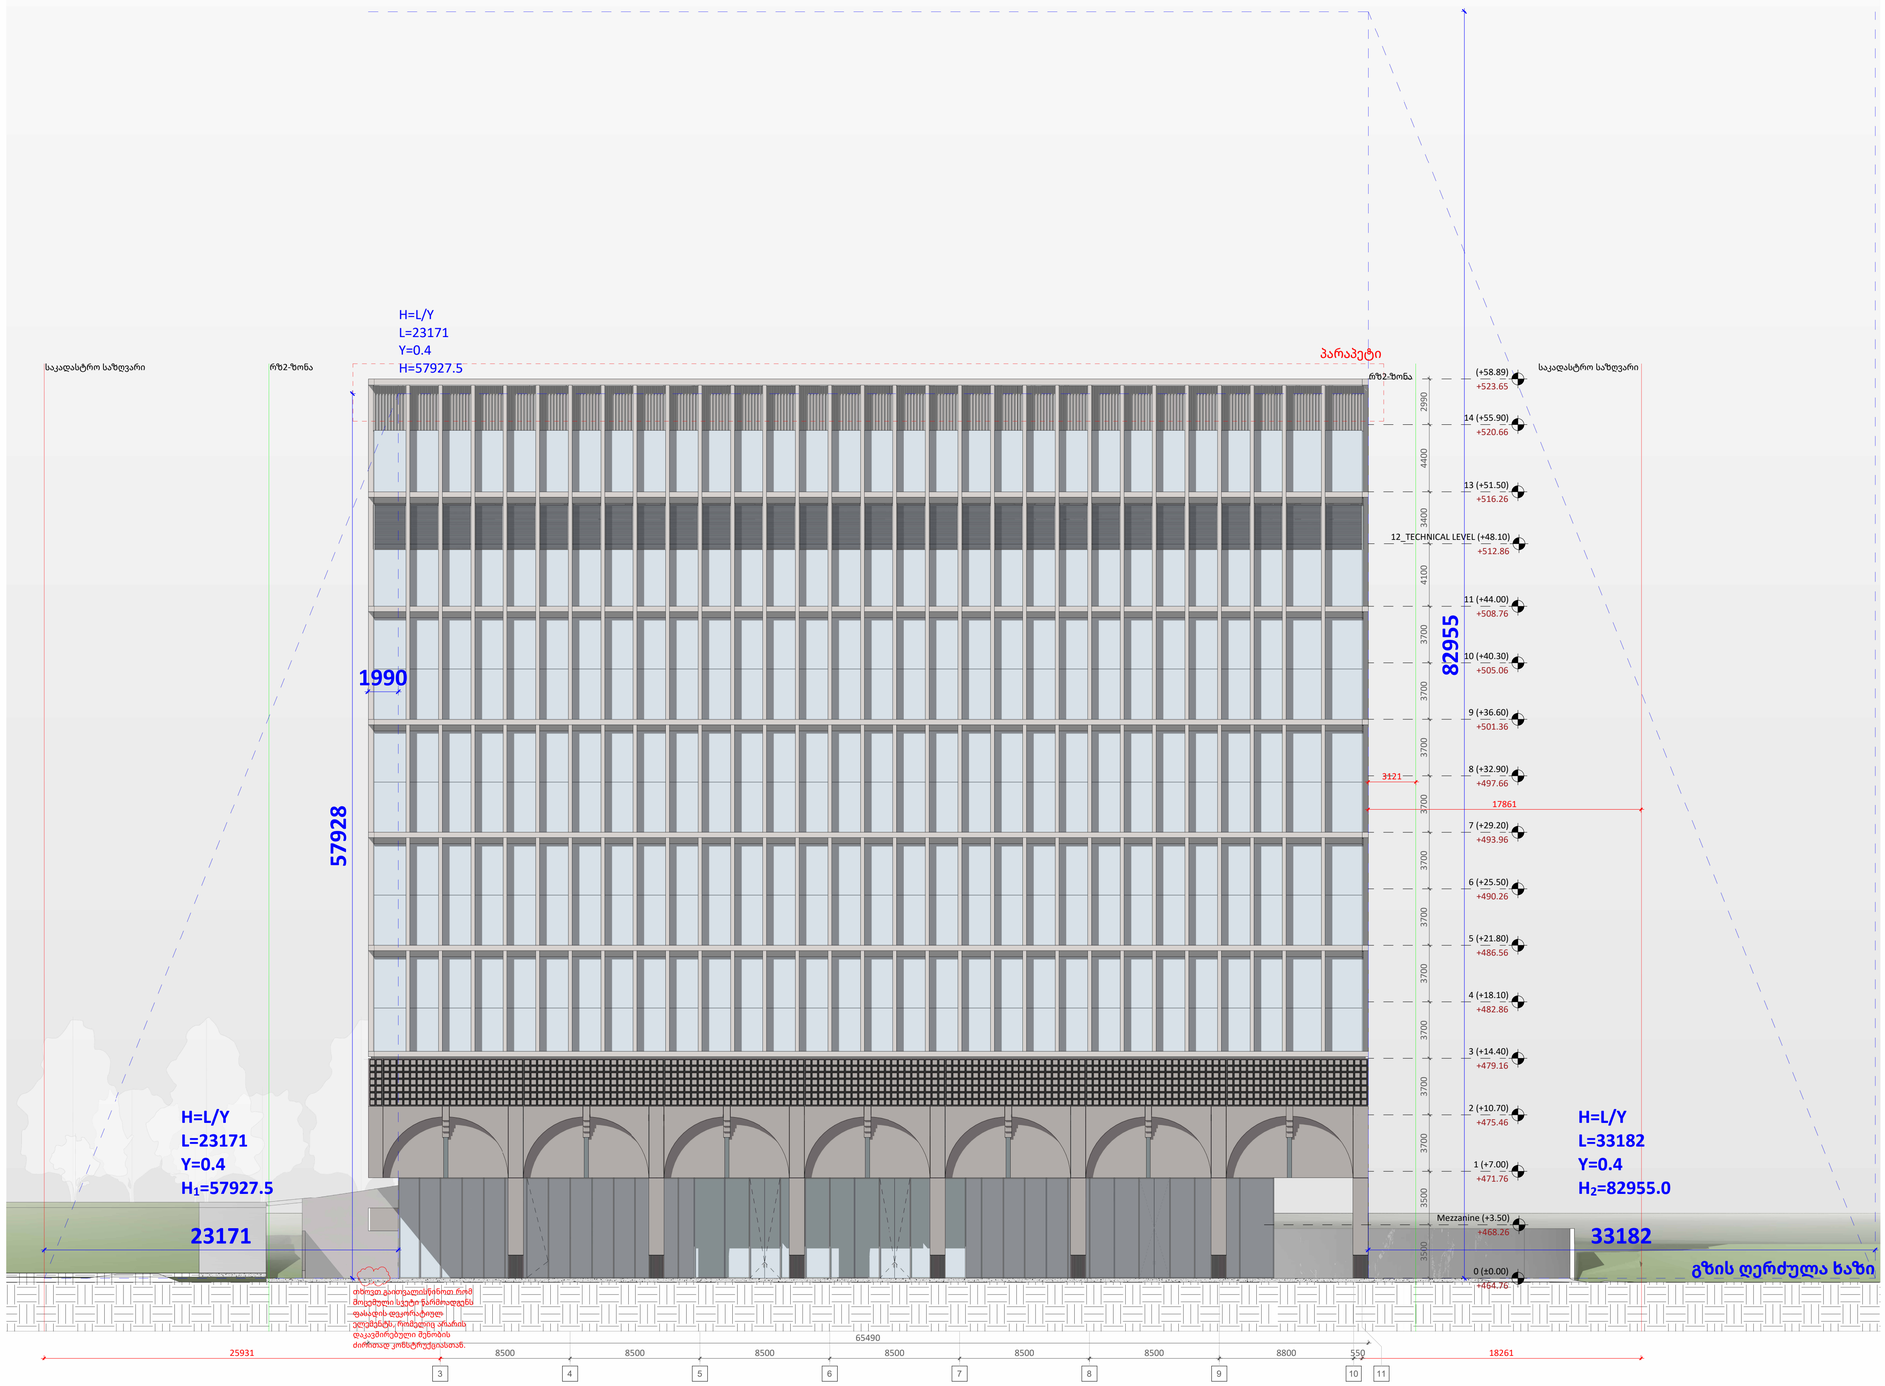

A1

A401

სათაური

სიმაღლის განსაზღვრის სქემა

NS Studio
0179 ბაზალეთის ქუჩა 3
ქ. თბილისი, საქართველო.
Tel: 593 27 88 58
info@nsstudio.ge

პროექტი
ქალაქ თბილისი, ვაჟა-ფშაველას გამზ. #29, მრავალპროფილური სამედიცინო დანუსხებულება

10/25/2024 4:24:22 PM

Cad Dwg File: **Aversi Clinic**

ლუკა ჩაგანავა

ნინო ქანტურია

გიორგი ვარდოსანიძე

უჩა ზღუდაძე

ნიკალა ღლონტი

დავით ბალავაძე

ვიქტორია სუკიასოვი

საბა იმედაძე

NS Studio