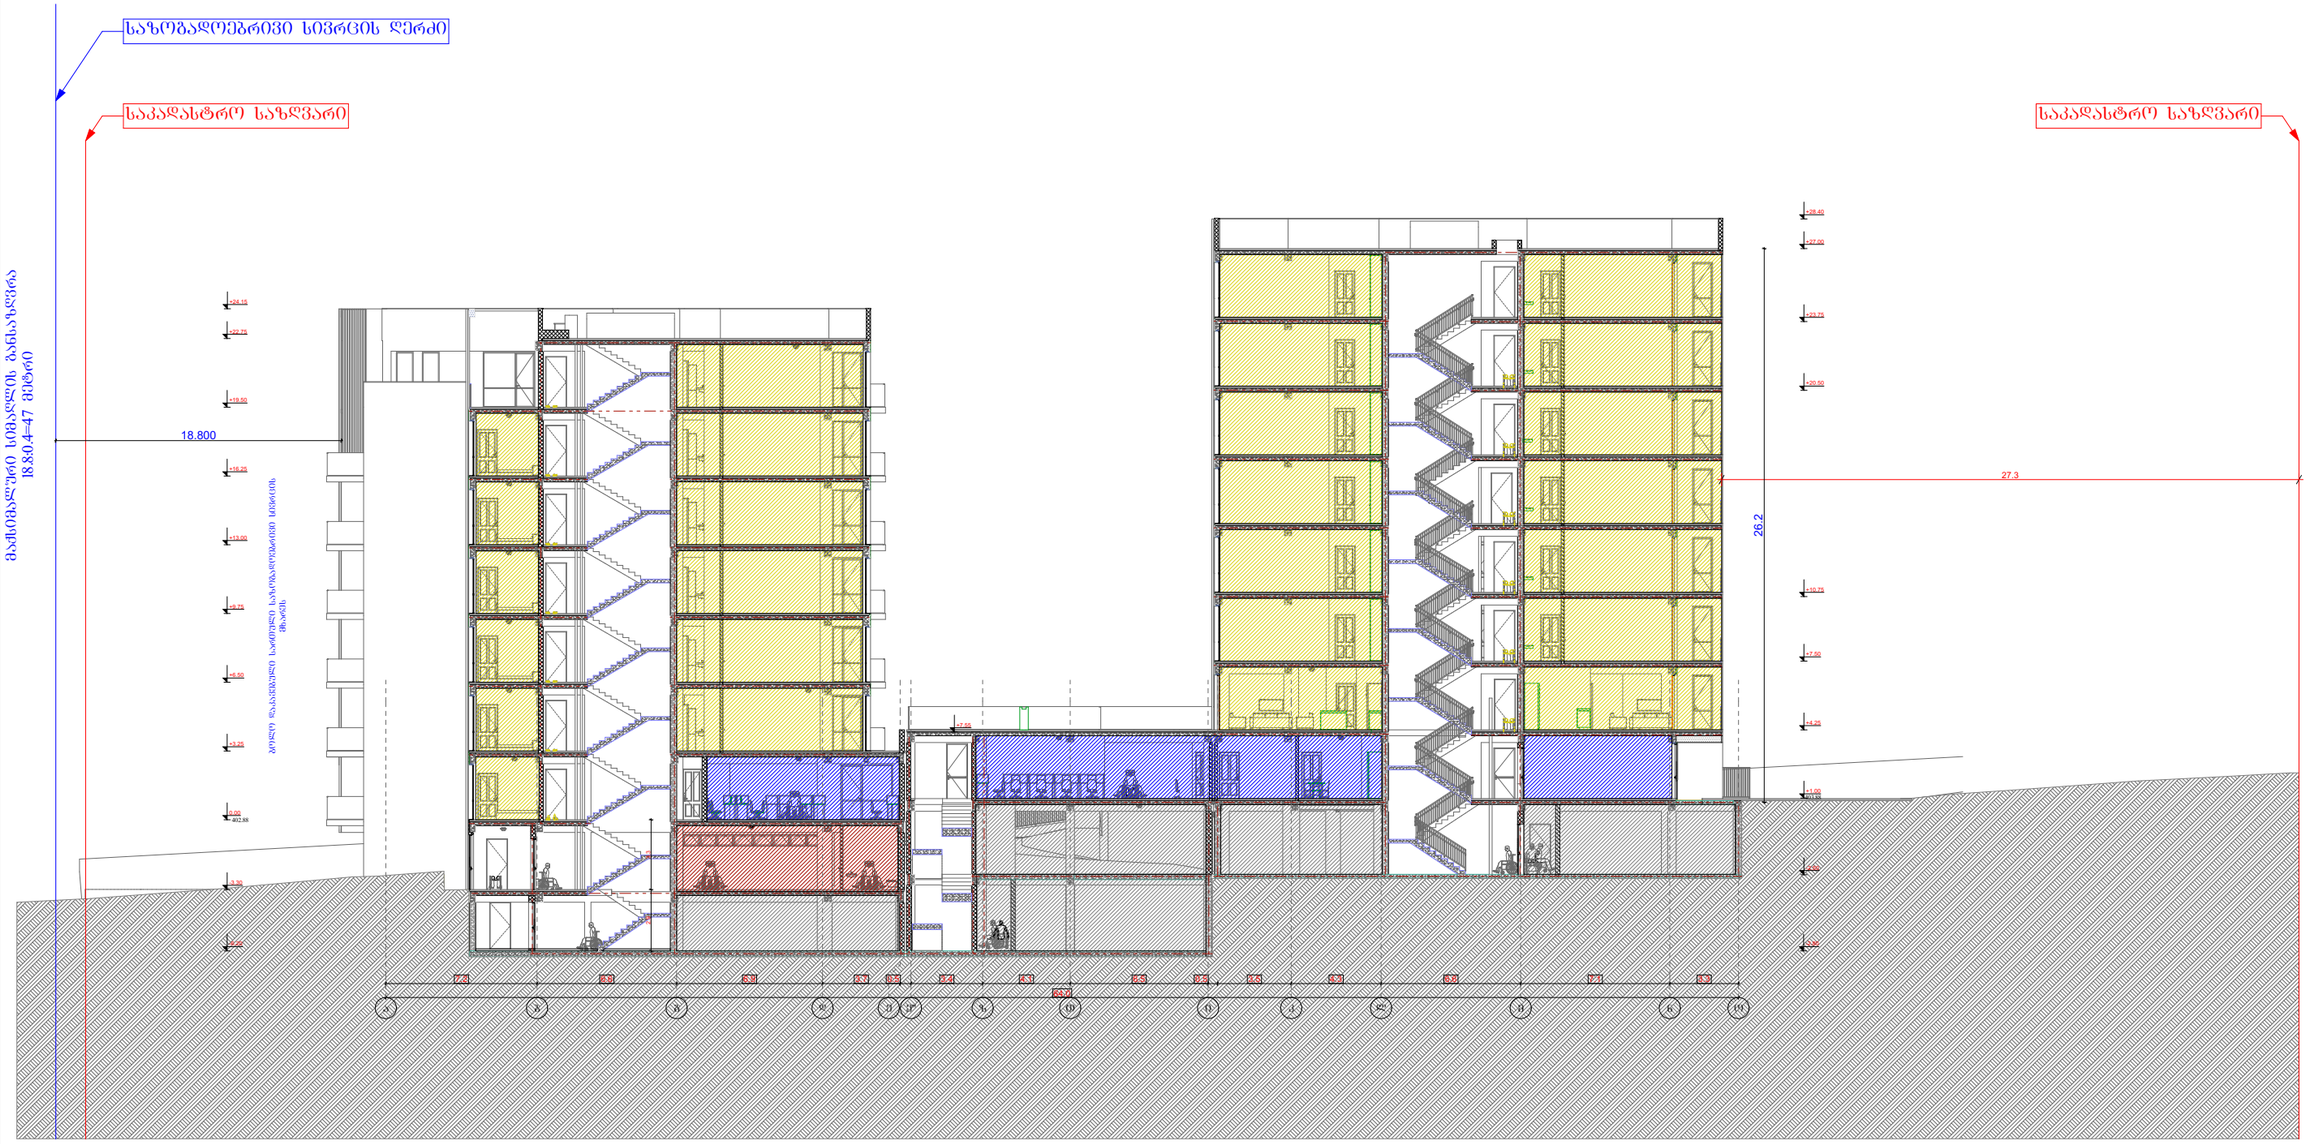

GSPublisherVersion 0.0.100.100

i"

27.3

2.9 3.3

+1.00

+7.50

+10.75

+20.50

+23.75

+27.00

+28.40

+4.25

7.2 6.6 6.9 3.7 0.5 3.4 4.1 6.5 0.5 3.5 4.3 6.6 7.1 3.3

18.800

26.2

64.0

-2.50

-2.80

+7.55

საკადასტრო საზღვარი საკადასტრო საზღვარი

საზოგადოებრივი სივრცის ღერძი

402.88

მაქსიმალური სიმაღლის განსაზღვრა

18.8:0.4=47 მეტრი

ბოლო დაკავებული სართული საზოგადოებრივი სივრცის

მხარეს

a b g d e e" z T i k l m n o

-6.20

+3.25

+6.50

+9.75

+13.00

+16.25

+19.50

+22.75

-3.30

0.00

შენიშვნები:

იატაკის ზედაპირი იქნება
ბეტონის ან მსგავსი არაწვადი
მასალის, რომელსაც არ ექნება
შეწოვის უნარი

1-1 ჭრილი

პროექტის
სახელწოდება

მრავალბინიანი

საცხოვრებელი

კომპლექსი

მისამართი

პროექტის ავტორი

არქიტექტორი

დარეჯან შათაშვილი

თბილისი 2023 წ.

შენიშვნა:

1. იატაკისზედაპირებიმოეწყობა ისე, რომ
იქნებამდგრადი, მყარიდა არასრიალა.

2. განათების სამართავები ელექტრო,
გამანაწილებლები ელექტრო ჩამრთველები
და დენსართები, ტემპერატურის
მარეგულირებლები, მოწყობილობების
სამართავები წყალსადენი სისტემის
მოწყობილობების მარეგულირებლები და
დამცავი და ორმხრივი საკომუნიკაციო
სისტემების სამართავებია მოეწყობა
სტანდარტის 309-ე ქვეთავის შესაბამისად“.

ზომები

მოცემულია

მილიმეტრებში

ქ. თბილისი. ქუჩა

krwanisi, #6;

s/k 01.18.06.019.055

დავით სორდია

403.88

+24.15

GSPublisherVersion 0.0.100.100

-3.30

+0.00

+3.25

+6.50

+19.50

+22.75

-6.20

+9.75

+13.00

+16.25

6.4 4.1 4.0 5.7 1.2
21.3

საკადასტრო საზღვარი საკადასტრო საზღვარი

0,4 1.7

402.88

6 5 4 3 2 1

შენიშვნები:

იატაკის ზედაპირი იქნება
ბეტონის ან მსგავსი არაწვადი
მასალის, რომელსაც არ ექნება
შეწოვის უნარი

1-2 ჭრილი

პროექტის
სახელწოდება

მრავალბინიანი
საცხოვრებელი
კომპლექსი

მისამართი

პროექტის ავტორი

არქიტექტორი

დარეჯან შათაშვილი

თბილისი 2023 წ.

შენიშვნა:

1. იატაკისზედაპირებიმოეწყობა ისე, რომ
იქნებამდგრადი, მყარიდა არასრიალა.

2. განათების სამართავები ელექტრო,
გამანაწილებლები ელექტრო ჩამრთველები
და დენსართები, ტემპერატურის
მარეგულირებლები, მოწყობილობების
სამართავები წყალსადენი სისტემის
მოწყობილობების მარეგულირებლები და
დამცავი და ორმხრივი საკომუნიკაციო
სისტემების სამართავებია მოეწყობა
სტანდარტის 309-ე ქვეთავის შესაბამისად“.

ზომები

მოცემულია

მილიმეტრებში

ქ. თბილისი. ქუჩა

krwanisi, #6;

s/k 01.18.06.019.055

დავით სორდია

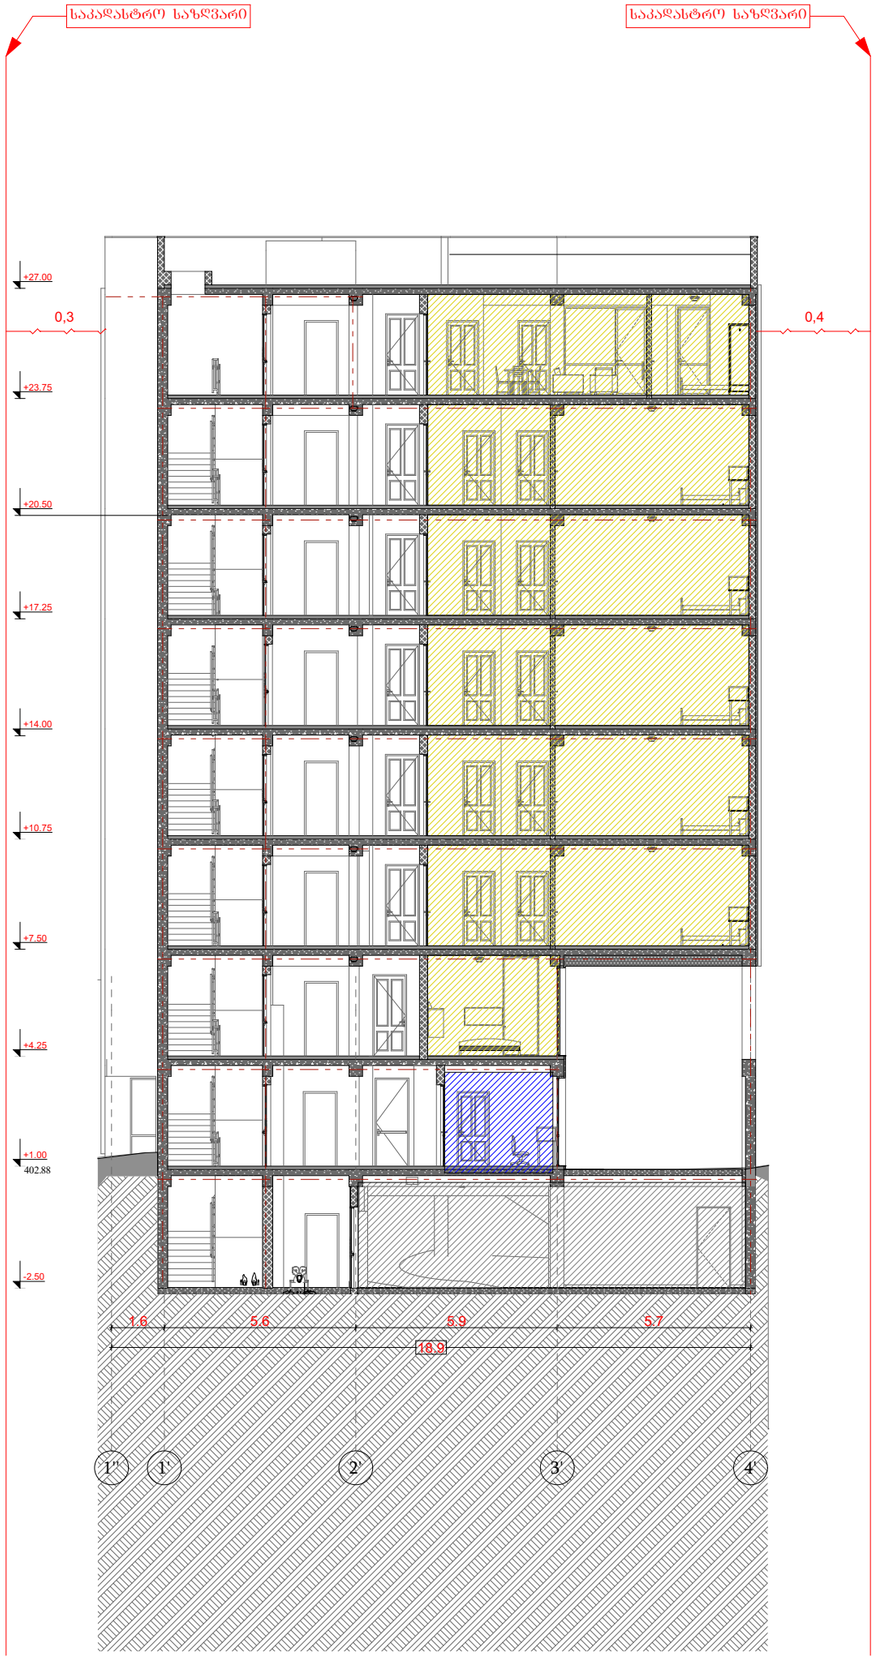

GSPublisherVersion 0.0.100.100

1'' 1' 2' 4'

-2.50

+1.00

+4.25

+10.75

+14.00

+20.50

1.6 5.6 5.9 5.7

+7.50

+17.25

+23.75

+27.00

18.9

საკადასტრო საზღვარი საკადასტრო საზღვარი

0,3 0,4

402.88

3'

შენიშვნები:

იატაკის ზედაპირი იქნება
ბეტონის ან მსგავსი არაწვადი
მასალის, რომელსაც არ ექნება
შეწოვის უნარი

1-3 ჭრილი

პროექტის

სახელწოდება

მრავალბინიანი

საცხოვრებელი

კომპლექსი

მისამართი

პროექტის ავტორი

არქიტექტორი

დარეჯან შათაშვილი

თბილისი 2023 წ.

შენიშვნა:

1. იატაკისზედაპირებიმოეწყობა ისე, რომ
იქნებამდგრადი, მყარიდა არასრიალა.

2. განათების სამართავები ელექტრო,
გამანაწილებლები ელექტრო ჩამრთველები
და დენსართები, ტემპერატურის
მარეგულირებლები, მოწყობილობების
სამართავები წყალსადენი სისტემის
მოწყობილობების მარეგულირებლები და
დამცავი და ორმხრივი საკომუნიკაციო
სისტემების სამართავებია მოეწყობა
სტანდარტის 309-ე ქვეთავის შესაბამისად“.

ზომები

მოცემულია

მილიმეტრებში

ქ. თბილისი. ქუჩა

krwanisi, #6;

s/k 01.18.06.019.055

დავით სორდია