№ 1060/24-9 "29" 07 2025

მოქალაქე მამუკა ბარათაშვილს
ქ. თბილისი, თაყაიშვილის 54
ტელ: 555122854

ბატონო მამუკა,

თქვენგან შემოსული წერილის (#9-1631 18/07/2025წ.) პასუხად გაცნობებთ, რომ ქ. თბილისში, სოფ. თხინვალაში, თხინვალას ქ. #11-ში, მიწის ნაკვეთის ს. კოდით 72.16.15.640 მიმდებარედ გადის სს „სილქნეტის“ საჰაერო კომუნიკაციები, რომელსაც გაწვდით თანდართულ CD დისკზე შეიპ ფაილის ფორმატში. სს „სილქნეტი“ არ არის წინააღმდეგი აწარმოოთ მშენებლობა ქვემოთ მოცემული პირობების სრული დაცვით.

იმ შემთხვევაში, თუ აღნიშნულ ნაკვეთზე სამუშაოების წარმოებისას სს „სილქნეტის“ კუთვნილ ნებისმიერი სახის კომუნიკაციას დაემუქრება დაზიანების საფრთხე, განმცხადებელი(სამუშაოების მწარმოებელი) ვალდებულია:

დაუყოვნებლივ შეაჩეროს სამუშაოები;

აღნიშნული ფაქტი შეატყობინოს სს „სილქნეტი“-ს წარმომადგენელს ელექტრონული ფოსტის(Info.Center@silknet.com) ან ოპერატიული სამსახურის ნომრებზე: 2950029 ან 2932740.

სამშენებლო მოედნის მოწყობის შემთხვევაში სს „სილქნეტის“ წარმომადგენლებს უნდა ჰქონდეთ 24 საათიანი დაშვება კუთვნილ კომუნიკაციებთან.

ხაზობრივი ნაგებობის დაზიანების შემთხვევაში დაგეკისრებათ ზარალის ანაზღაურების ვალდებულება.

პატივისცემით

ტექნიკური განვითარების და დაგეგმარების
დეპარტამენტის უფროსის მოვალეობის შემსრულებელი
ირაკლი აბაშიძე

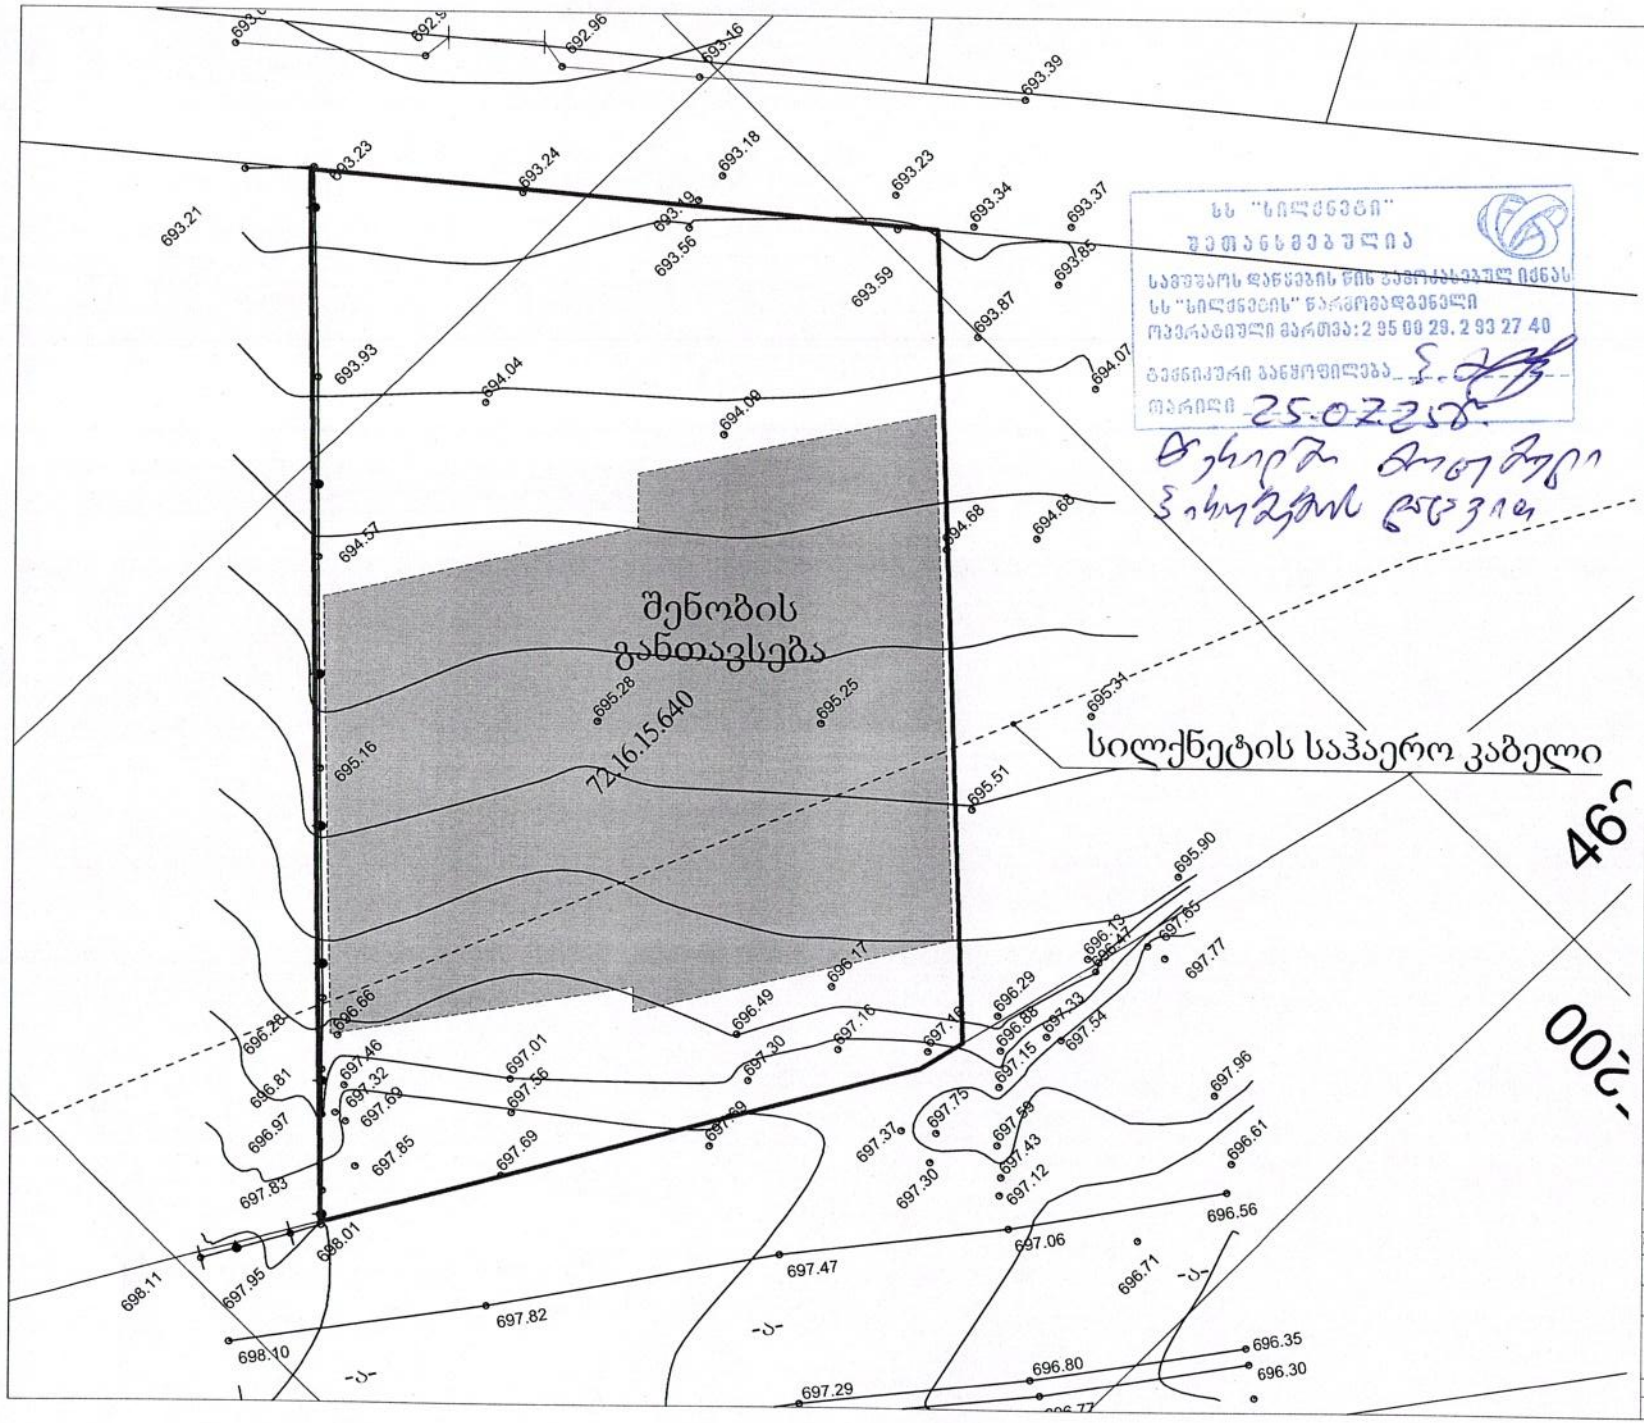

ს/ს "სილქნეტი"
შეთანხმებულია
საშუალოს დანყვების წინა პანორამაზე იქნას
ს/ს "სილქნეტის" წარმომადგენელი
ოპერატიული მართვა: 2 95 00 29, 2 93 27 40
ტექნიკური პანყობილება
თარიღი 25.02.25

ფორმატი	დაკვეთა №	პროექტი №	შაბლონის სახელი
A3	24-2024	24-2024	

პროექტის აღწერილობა

საკომპლექსო საზღვარი
→ წყლის გაყვანილობის მიმართულება

შენიშვნები

1.სანახაზე ადგილა ცვლილება მოხდეს მშენებლობისას შემთანხმებული უნდა იქნს პროექტის ავტორთან
2.შეთანხმება კონკრეტიზებით ავტომატურად უქმდება წინა ვარიანტი
3.ალარ-შანარის და მიტანაჟების სპეციფიკაცია
იხ. პროექტის შესაბამის ნაწილში

სტატუსიური სქემა

პროექტი: კომერციული შენობის გენგეგმა

მიმართულება: 72.16.15.640 (ბეტონის ანძილით, სოლიდი ანძილით, ანძილების ჯგუფი № 11

თანამდებობა	გვარი	ხელმოწერა
დირექტორი	გ. ბარამაშვილი	
მთ.არქიტექტორი	გ. ბარამაშვილი	
ავტორი	გ. ბარამაშვილი	
კონსტრუქტორი		
დაპროექტება		

ავტორი: შპს „არქვები"
საკონტაქტო პირი
ტელ: 555122854

დამკვეთი: შპს ჯორჯიან ჩელენჯ გრუპი

არქიტექტურული ნაწილი

მასშტაბი		თარიღი	30.06.2025
გეგმა			
ნახაზი			

	ახალი მშენებლობა		
	№	კორპუს.	თარიღი
	1		
	2		

სტადია	ნიშნები	შეთანხმება
საკონტაქტო ნახაზები		