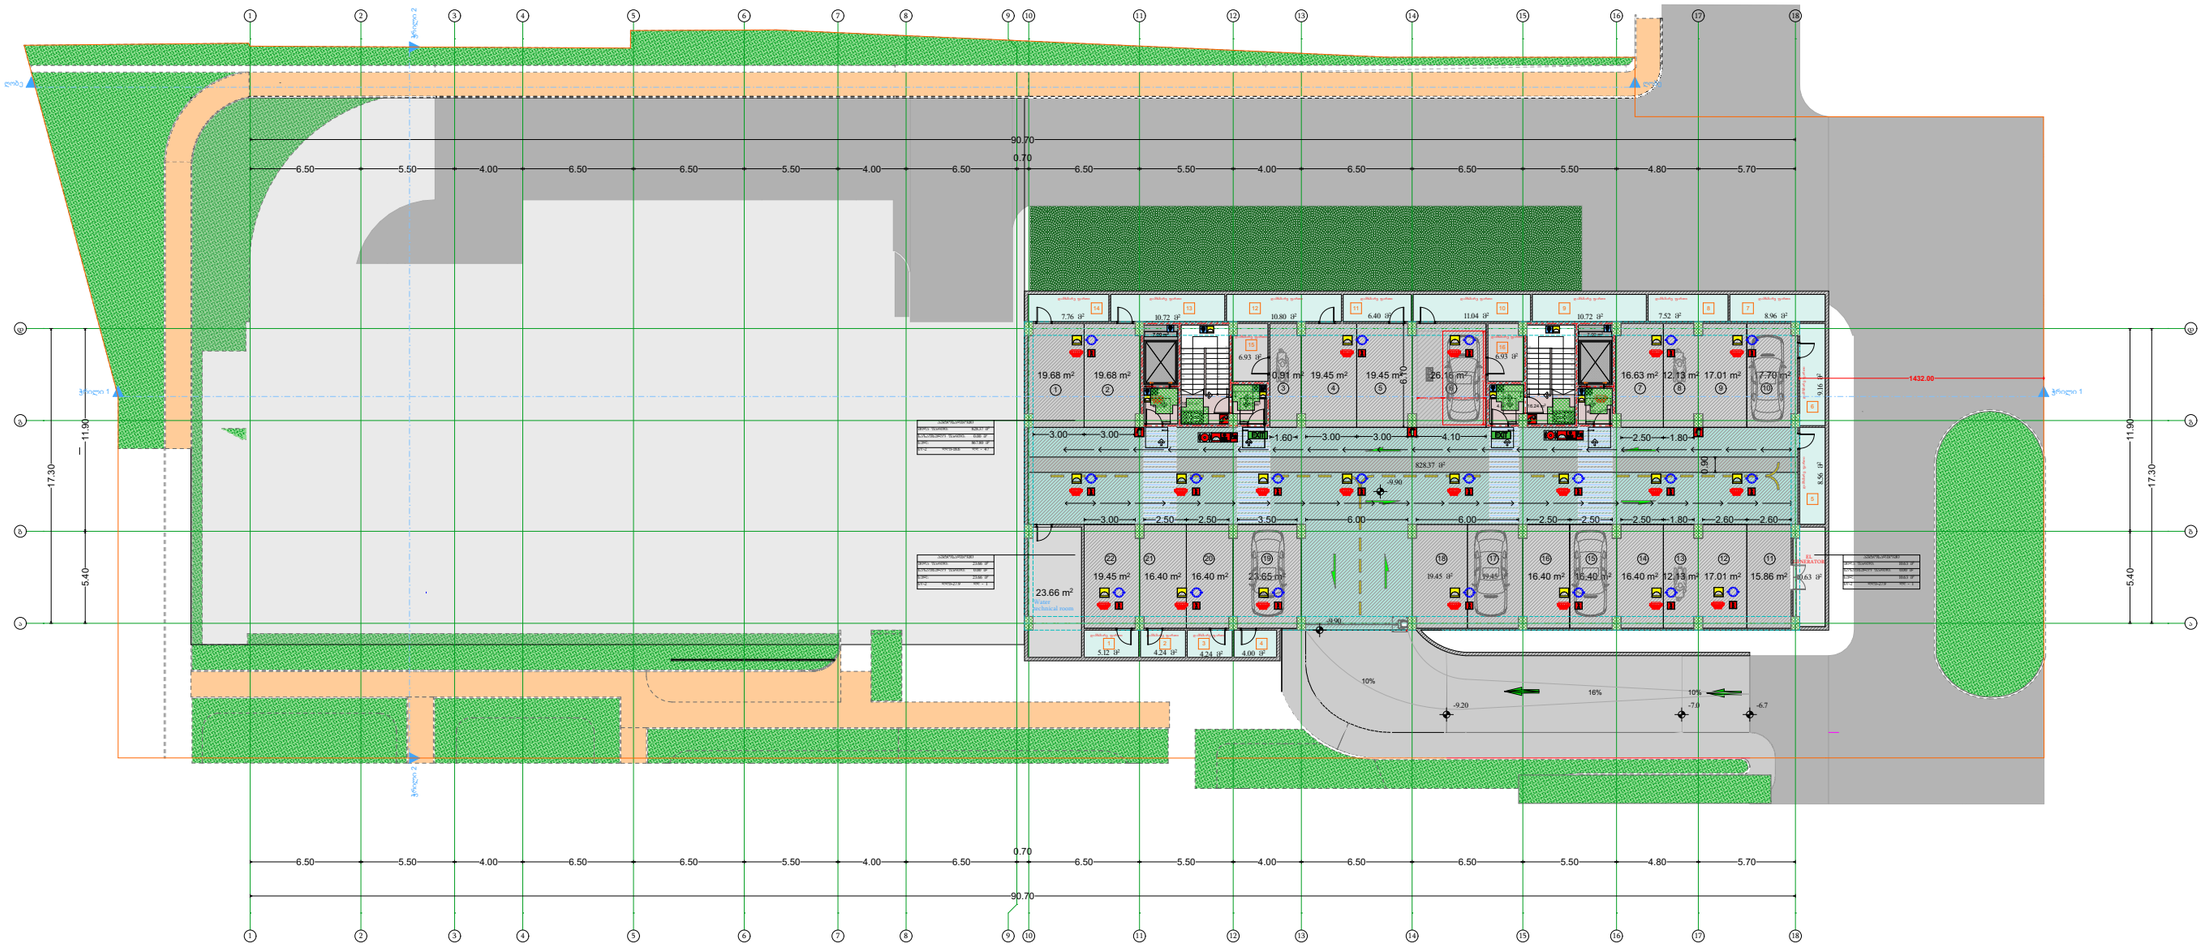

Art Group

მის: ს.ცინცაძის 58

ს.კ /405463332UP L

დირექტორი	ვ.არჩვაძე	
მ.არქიტექტორი	ვ.არჩვაძე	
არქიტექტორი		
არქიტექტორი	ანა ბუცხრიკიძე	

პროექტის სახელწოდება

მრავალ ბინიანი
საცხოვრებელი სახლი
მის: თბილისი,კრწანისის შესახვევი #17
საკ.კოდი 01.18.06.012.148

არქიტექტურული ნაწილი

-3 სართულის გეგმა
-9.90 ნიშნული

formati	A-3
ფურცელი	2
მასშტაბი	1:200
თარიღი	



Art Group

მის: ს.ცინცაძის 58

ს.კ /405463332UP L

დირექტორი	ვ.არჩვაძე	
მ.არქიტექტორი	ვ.არჩვაძე	
არქიტექტორი		
არქიტექტორი	ანა ბუცხრიკიძე	

პროექტის სახელწოდება

მრავალ ბინიანი
საცხოვრებელი სახლი
მის: თბილისი,კრწანისის შესახვევი #17
საკ.კოდი 01.18.06.012.148

არქიტექტურული ნაწილი

-2 სართულის გეგმა
-6.60 ნიშნული

formati	A-3
ფურცელი	2
მასშტაბი	1:200
თარიღი	

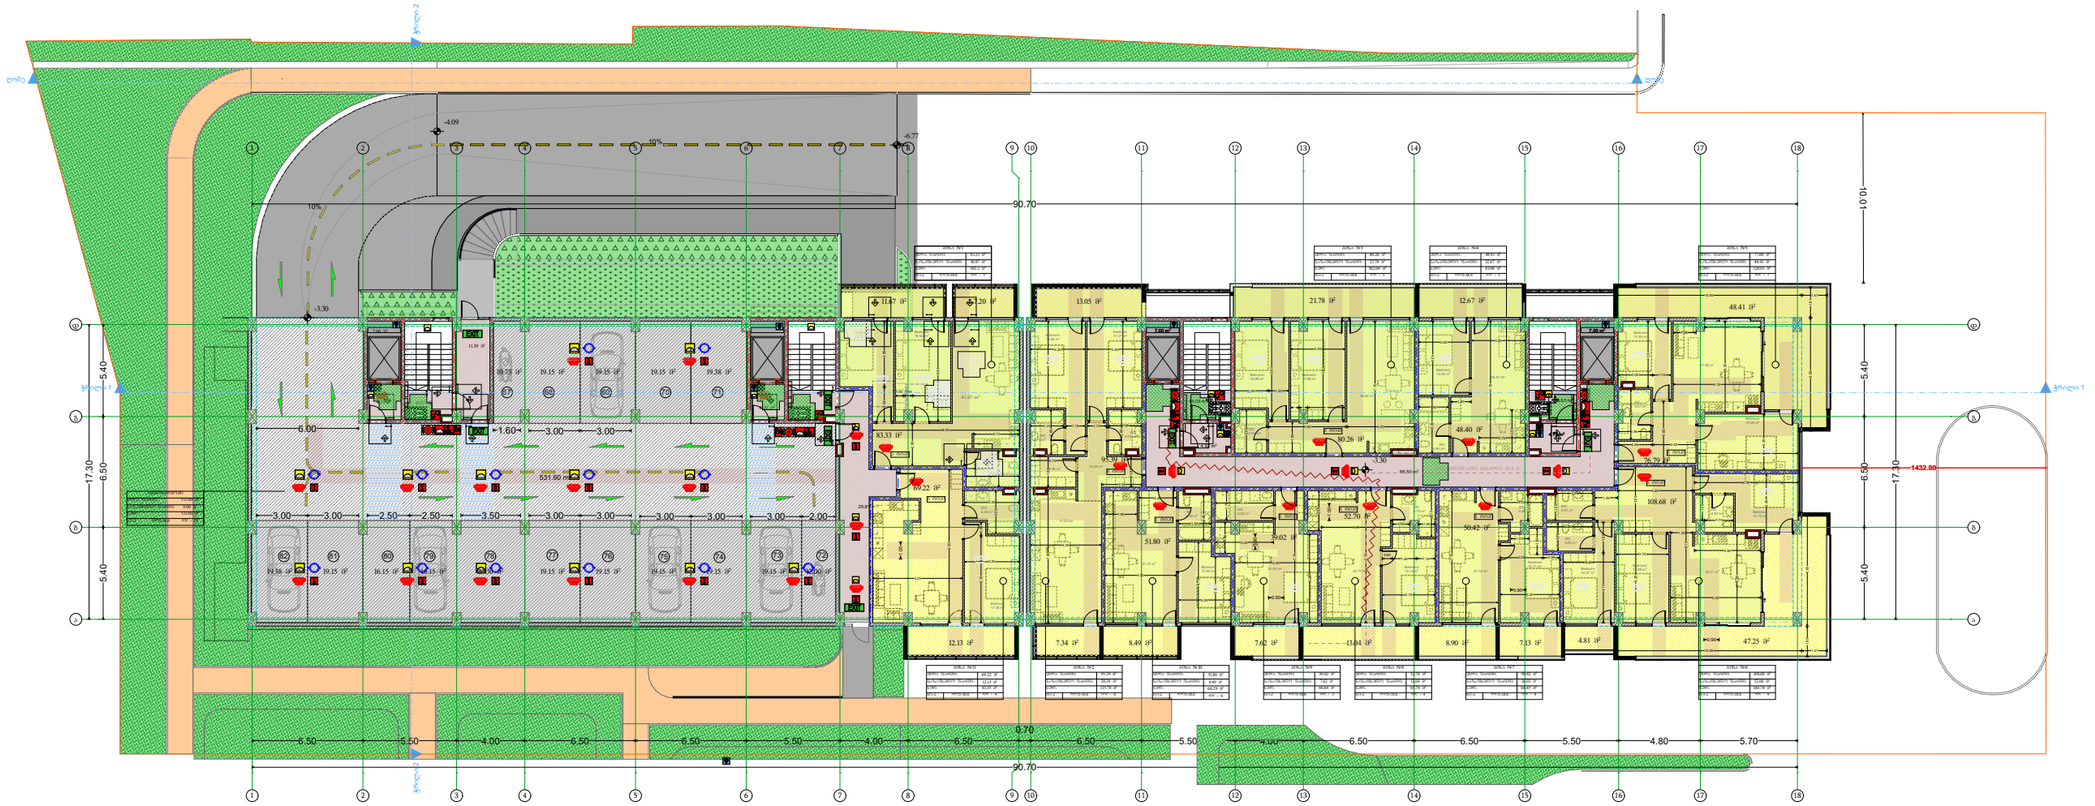

Art Group

მის: ს.ცინცაძის 58

ს.კ /405463332UP L

დირექტორი	ვ.არჩვაძე		
მ.არქიტექტორი	ვ.არჩვაძე		
არქიტექტორი			
არქიტექტორი	ანა ბუცხრიკიძე		

პროექტის სახელწოდება

მრავალ ბინიანი
საცხოვრებელი სახლი
მის: თბილისი,კრწანისის შესახვევი #17
საკ.კოდი 01.18.06.012.148

არქიტექტურული ნაწილი		formati	A-3
-1 სართულის გეგმა -3.30 ნიშნული		ფურცელი	2
		მასშტაბი	1:200
		თარიღი	



Art Group მის: ს.ცინცაძის 58 ს.კ /405463332UP L			პროექტის სახელწოდება მრავალ ბინიანი საცხოვრებელი სახლი მის: თბილისი,კრწანისის შესახვევი #17 საკ.კოდი 01.18.06.012.148		
დირექტორი	ვ.არჩვაძე		არქიტექტურული ნაწილი	formati	A-3
მ.არქიტექტორი	ვ.არჩვაძე		0 სართულის გეგმა 0.00 ნიშნული	ფურცელი	2
არქიტექტორი				მასშაბი	1:200
არქიტექტორი	ანა ბუცხრიკიძე			თარიღი	



Art Group

მის: ს.ცინცაძის 58

ს.კ /405463332UP L

დირექტორი	ვ.არჩვაძე	
მ.არქიტექტორი	ვ.არჩვაძე	
არქიტექტორი		
არქიტექტორი	ანა ბუცხრიკიძე	

პროექტის სახელწოდება

მრავალ ბინიანი

საცხოვრებელი სახლი

მის: თბილისი,კრწანისის შესახვევი #17

საკ.კოდი 01.18.06.012.148

არქიტექტურული ნაწილი

1 სართულის გეგმა
+3.30 ნიშნული

formati	A-3
ფურცელი	2
მასშტაბი	1:200
თარიღი	

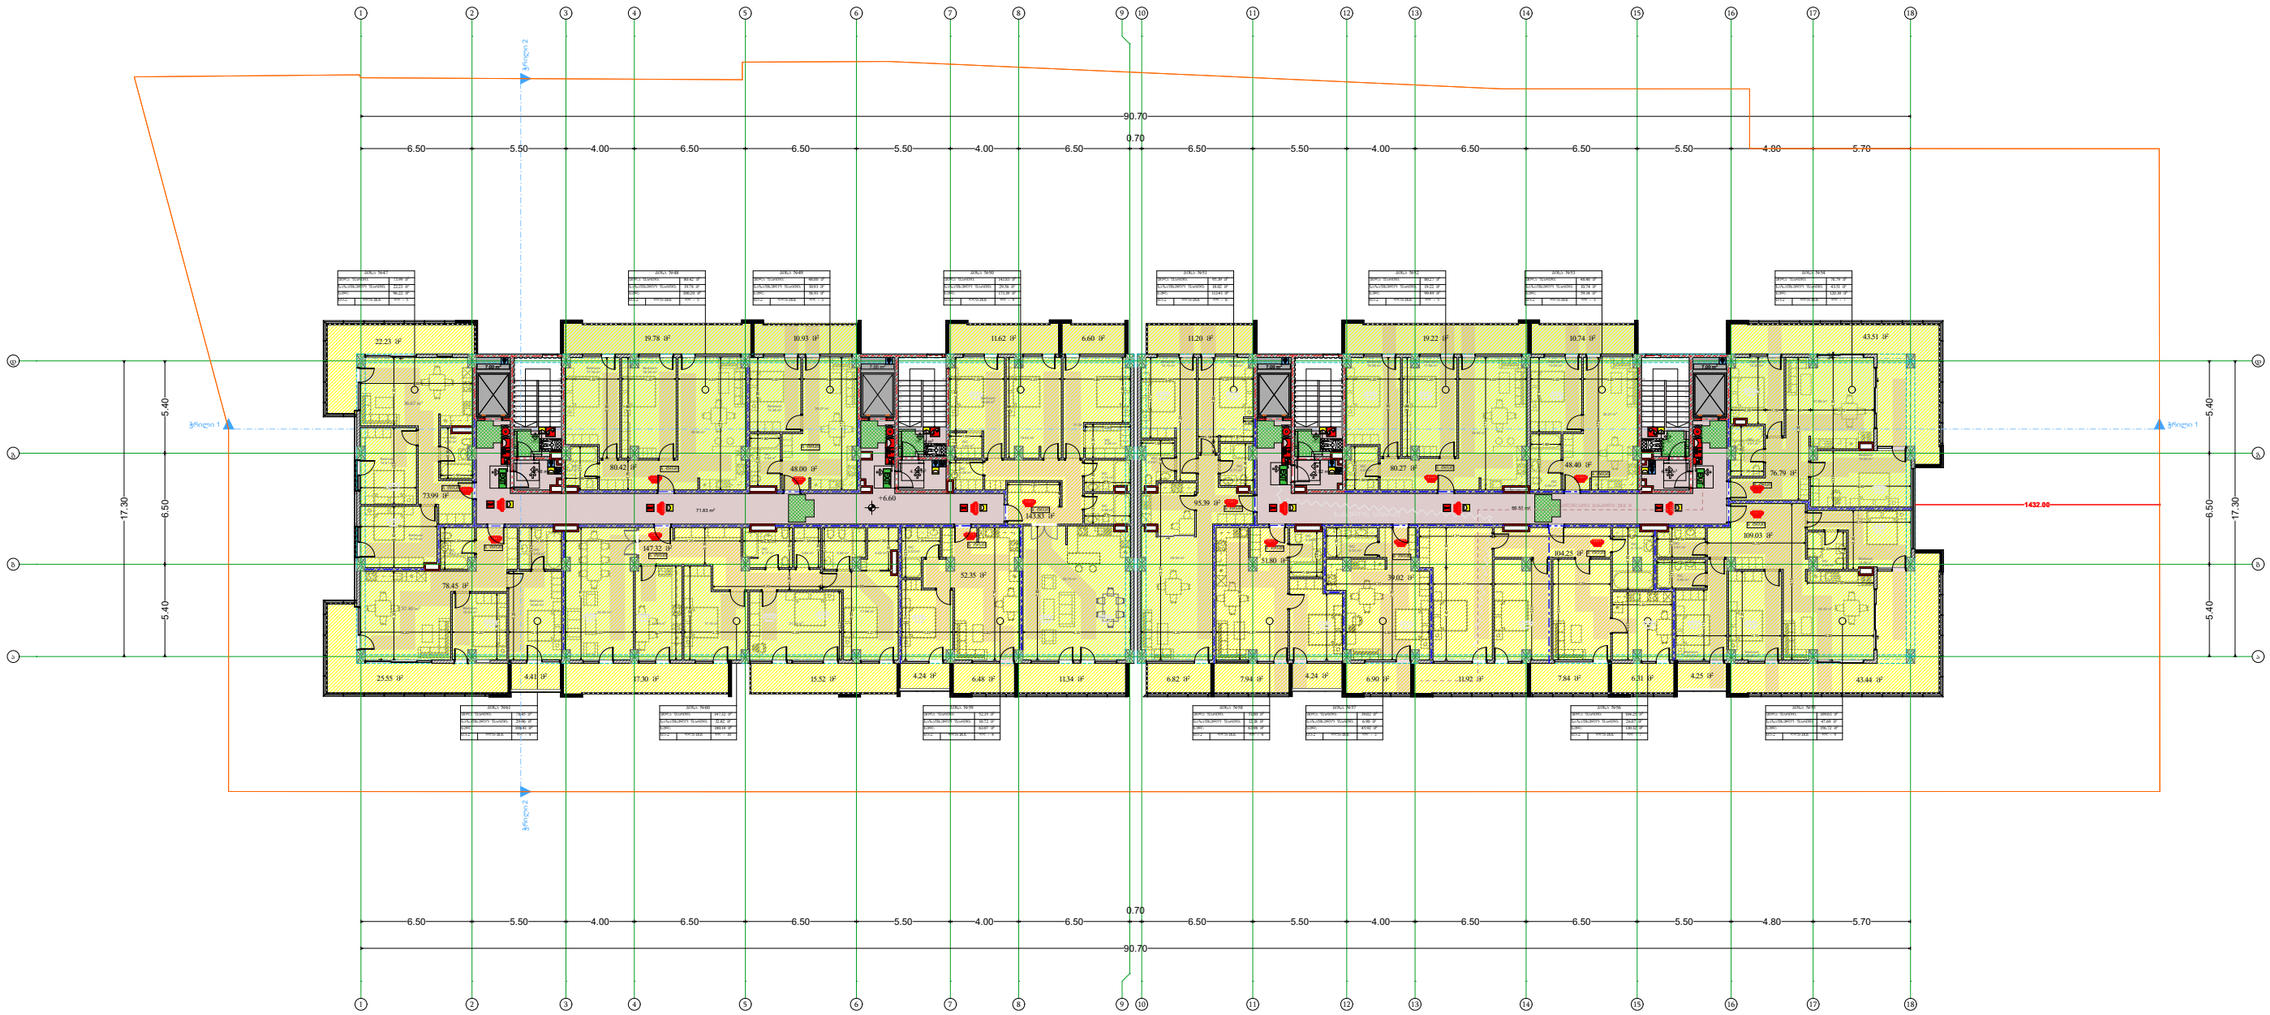

Art Group

მის: ს.ცინცაძის 58

ს.კ /405463332UP L

პროექტის სახელწოდება

მრავალ ბინიანი
საცხოვრებელი სახლი
მის: თბილისი,კრწანისის შესახვევი #17
საკ.კოდი 01.18.06.012.148

დირექტორი	ვ.არჩვაძე		არქიტექტურული ნაწილი	formati	A-3
მ.არქიტექტორი	ვ.არჩვაძე		2 სართულის გეგმა +6.60 ნიშნული	ფურცელი	2
არქიტექტორი				მასშაბი	1:200
არქიტექტორი	ანა ბუცხრიკიძე			თარიღი	

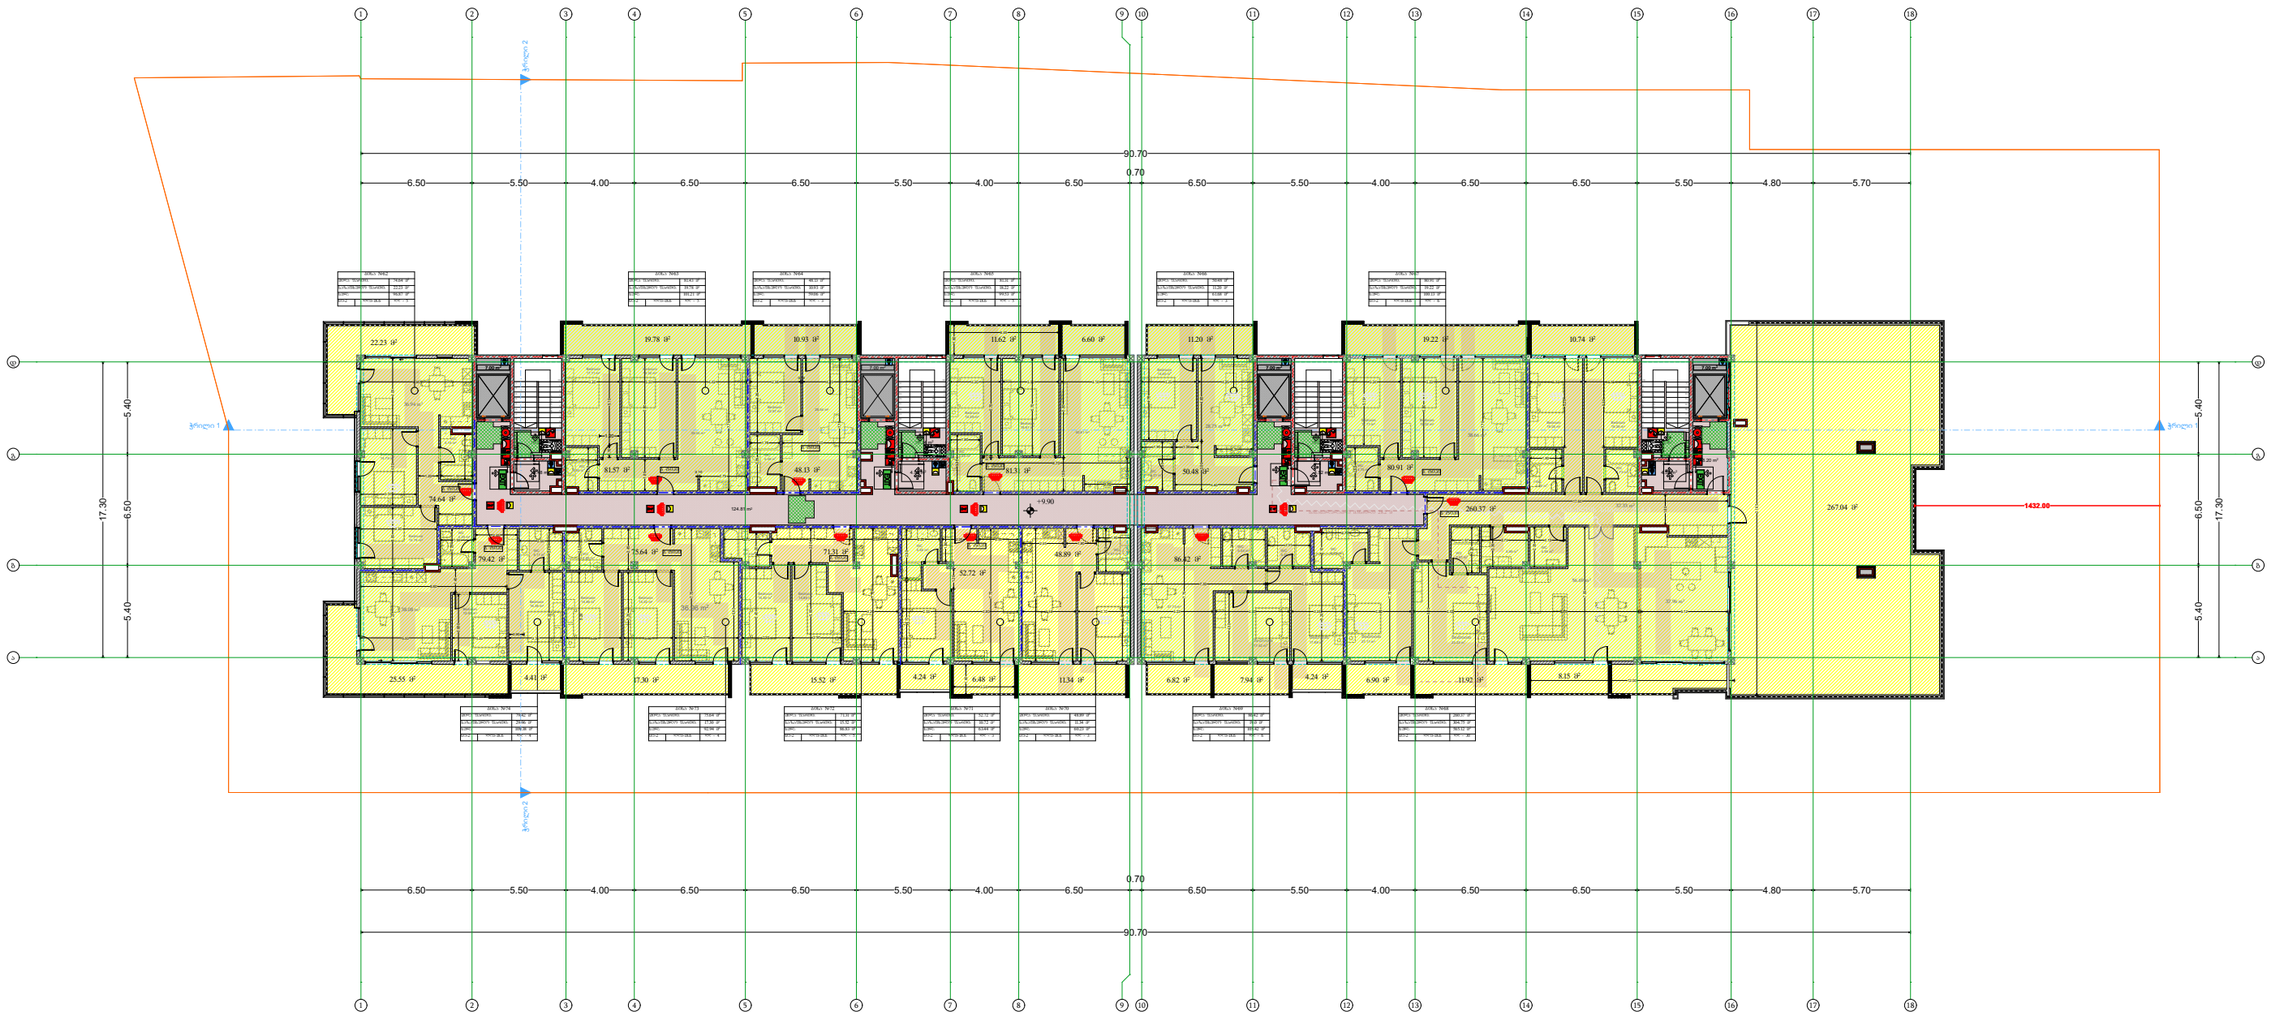

Art Group

მის: ს.ცინცაძის 58

ს.კ /405463332UP L

პროექტის სახელწოდება

მრავალ ბინიანი
საცხოვრებელი სახლი
მის: თბილისი,კრწანისის შესახვევი #17
საკ.კოდი 01.18.06.012.148

დირექტორი	ვ.არჩვაძე		არქიტექტურული ნაწილი	formati A-3
მ.არქიტექტორი	ვ.არჩვაძე		3 სართულის გეგმა +9.90 ნიშნული	ფურცელი 2
არქიტექტორი				მასშაბი 1:200
არქიტექტორი	ანა ბუცხრიკიძე			თარიღი

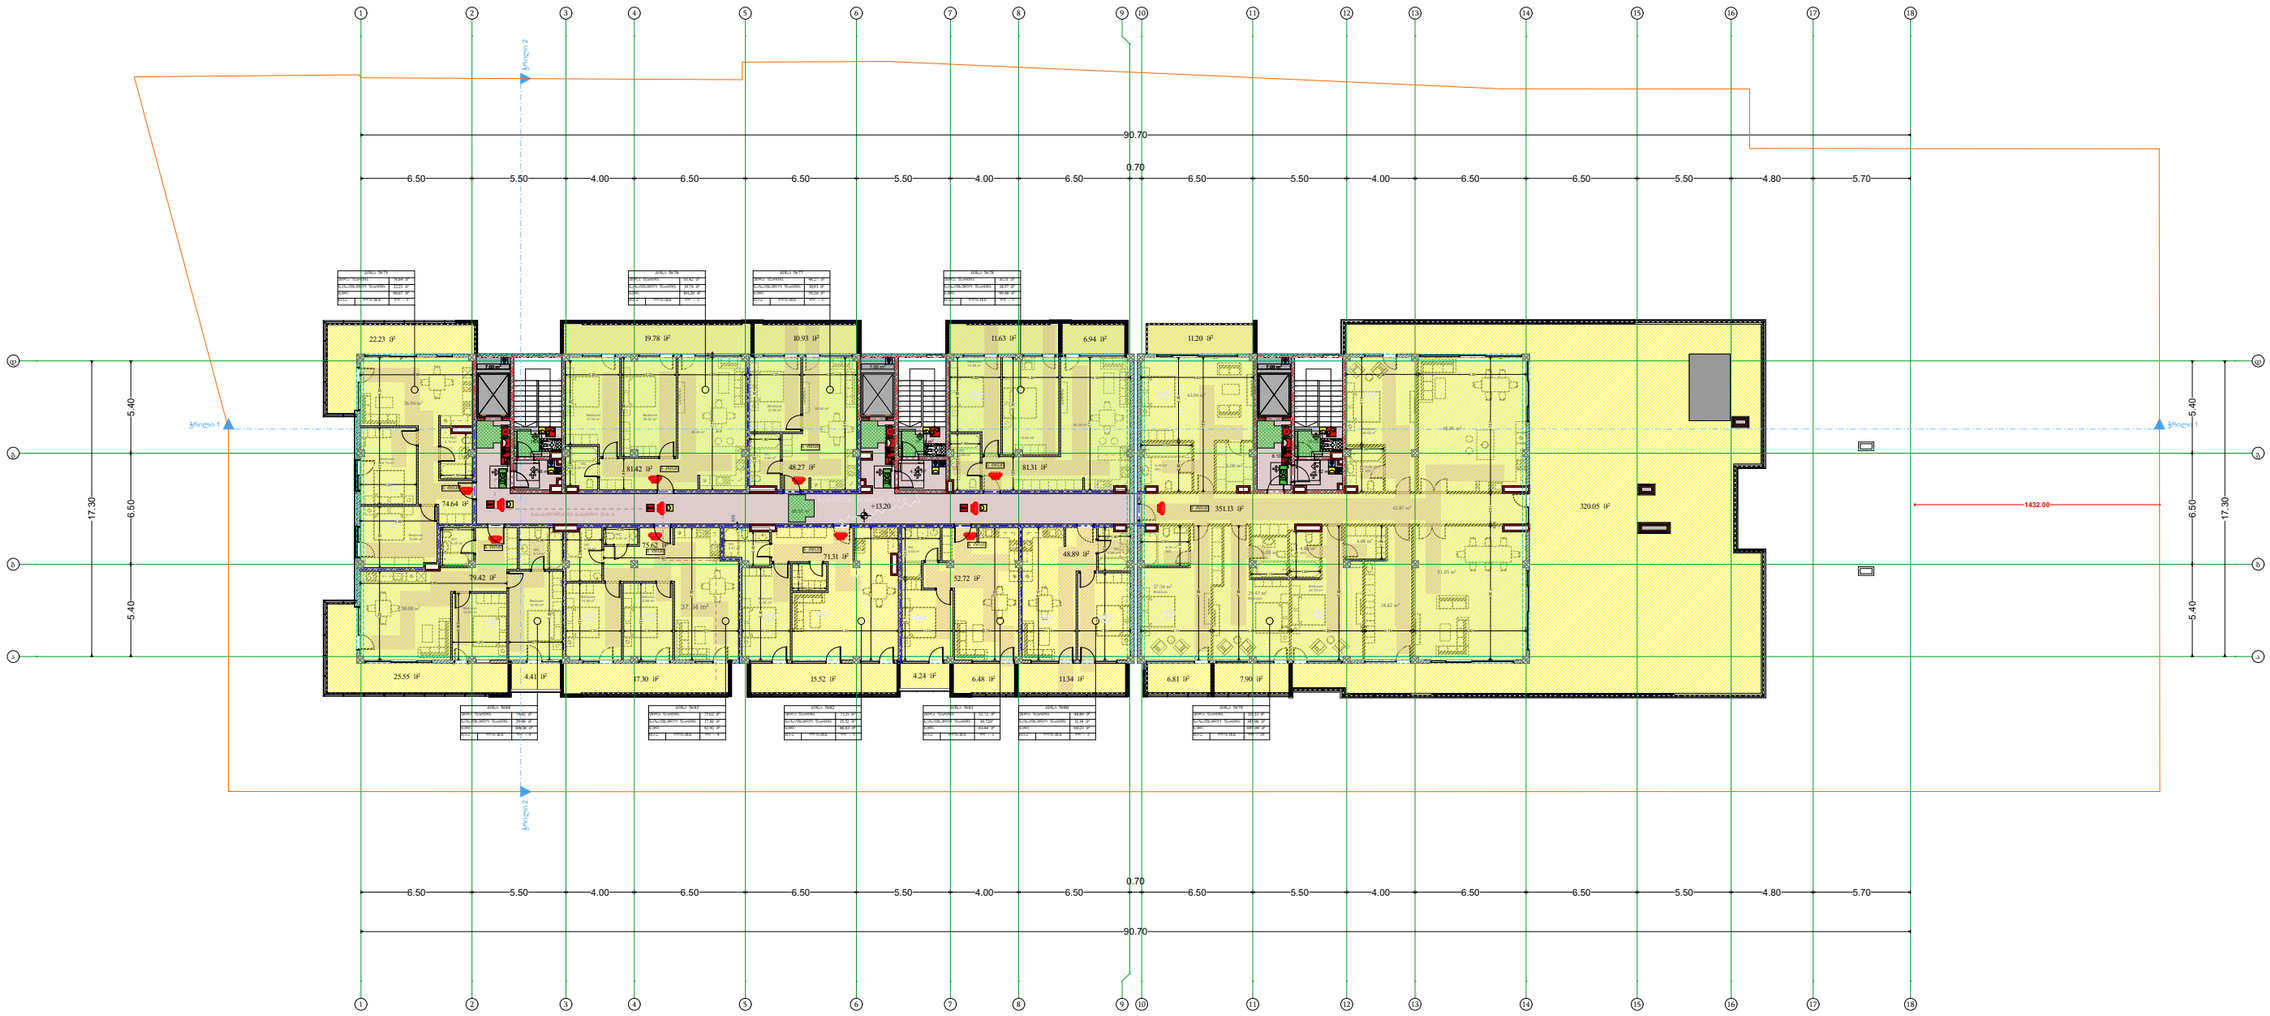

Art Group

მის: ს.ცინცაძის 58

ს.კ /405463332UP L

დირექტორი	ვ.არჩვაძე	
მ.არქიტექტორი	ვ.არჩვაძე	
არქიტექტორი		
არქიტექტორი	ანა ბუცხრიკიძე	

პროექტის სახელწოდება

მრავალ ბინიანი
საცხოვრებელი სახლი
მის: თბილისი,კრწანისის შესახვევი #17
საკ.კოდი 01.18.06.012.148

არქიტექტურული ნაწილი	formati	A-3
4 სართულის გეგმა +13.2 ნიშნული	ფურცელი	2
	მასშტაბი	1:200
	თარიღი	

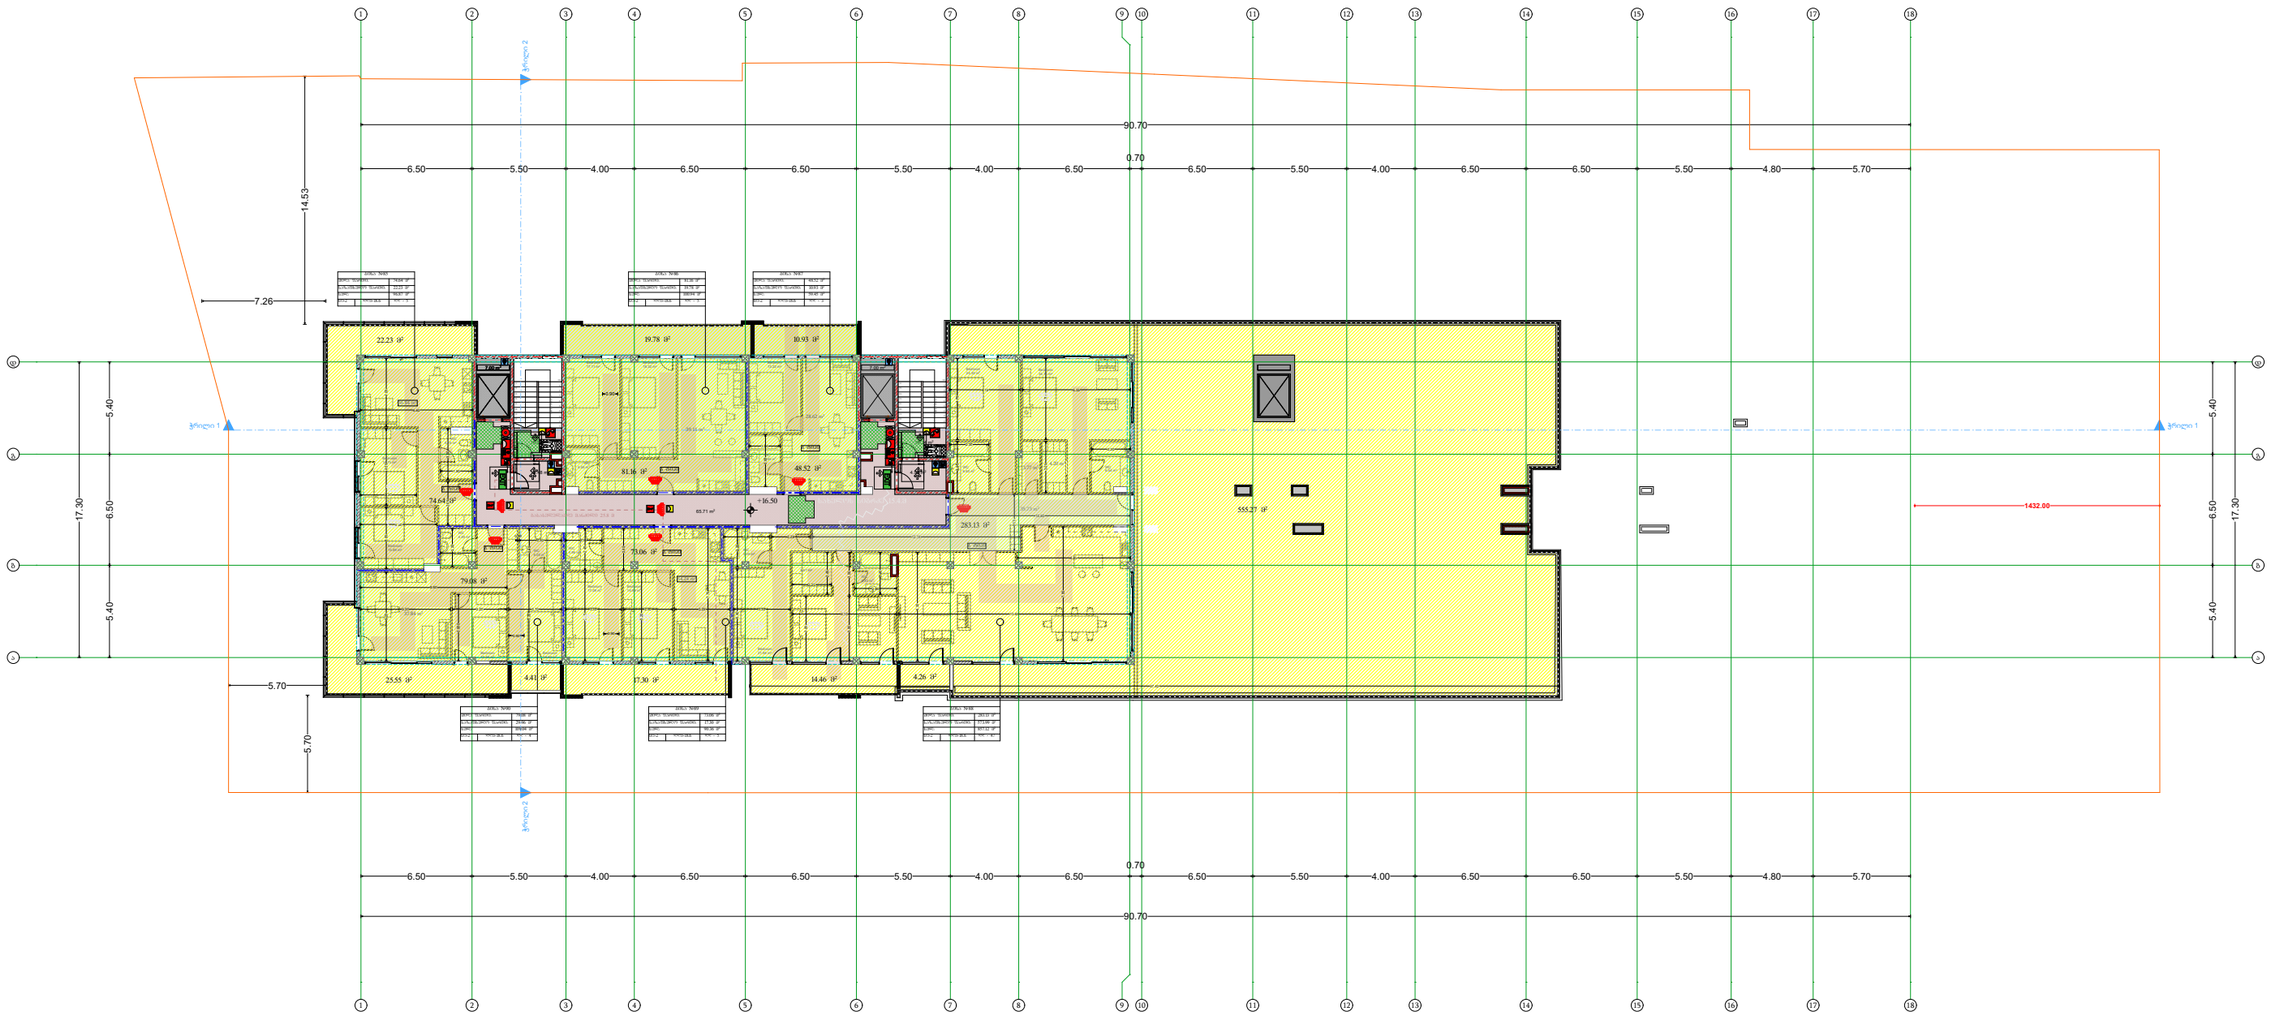

Art Group

მის: ს.ცინცაძის 58

ს.კ /405463332UP L

დირექტორი	ვ.არჩვაძე	
მ.არქიტექტორი	ვ.არჩვაძე	
არქიტექტორი		
არქიტექტორი	ანა ბუცხრიკიძე	

პროექტის სახელწოდება

მრავალ ბინიანი
საცხოვრებელი სახლი
მის: თბილისი,კრწანისის შესახვევი #17
საკ.კოდი 01.18.06.012.148

არქიტექტურული ნაწილი

5 სართულის გეგმა
+16.50 ნიშნული

formati	A-3
ფურცელი	2
მასშტაბი	1:200
თარიღი	

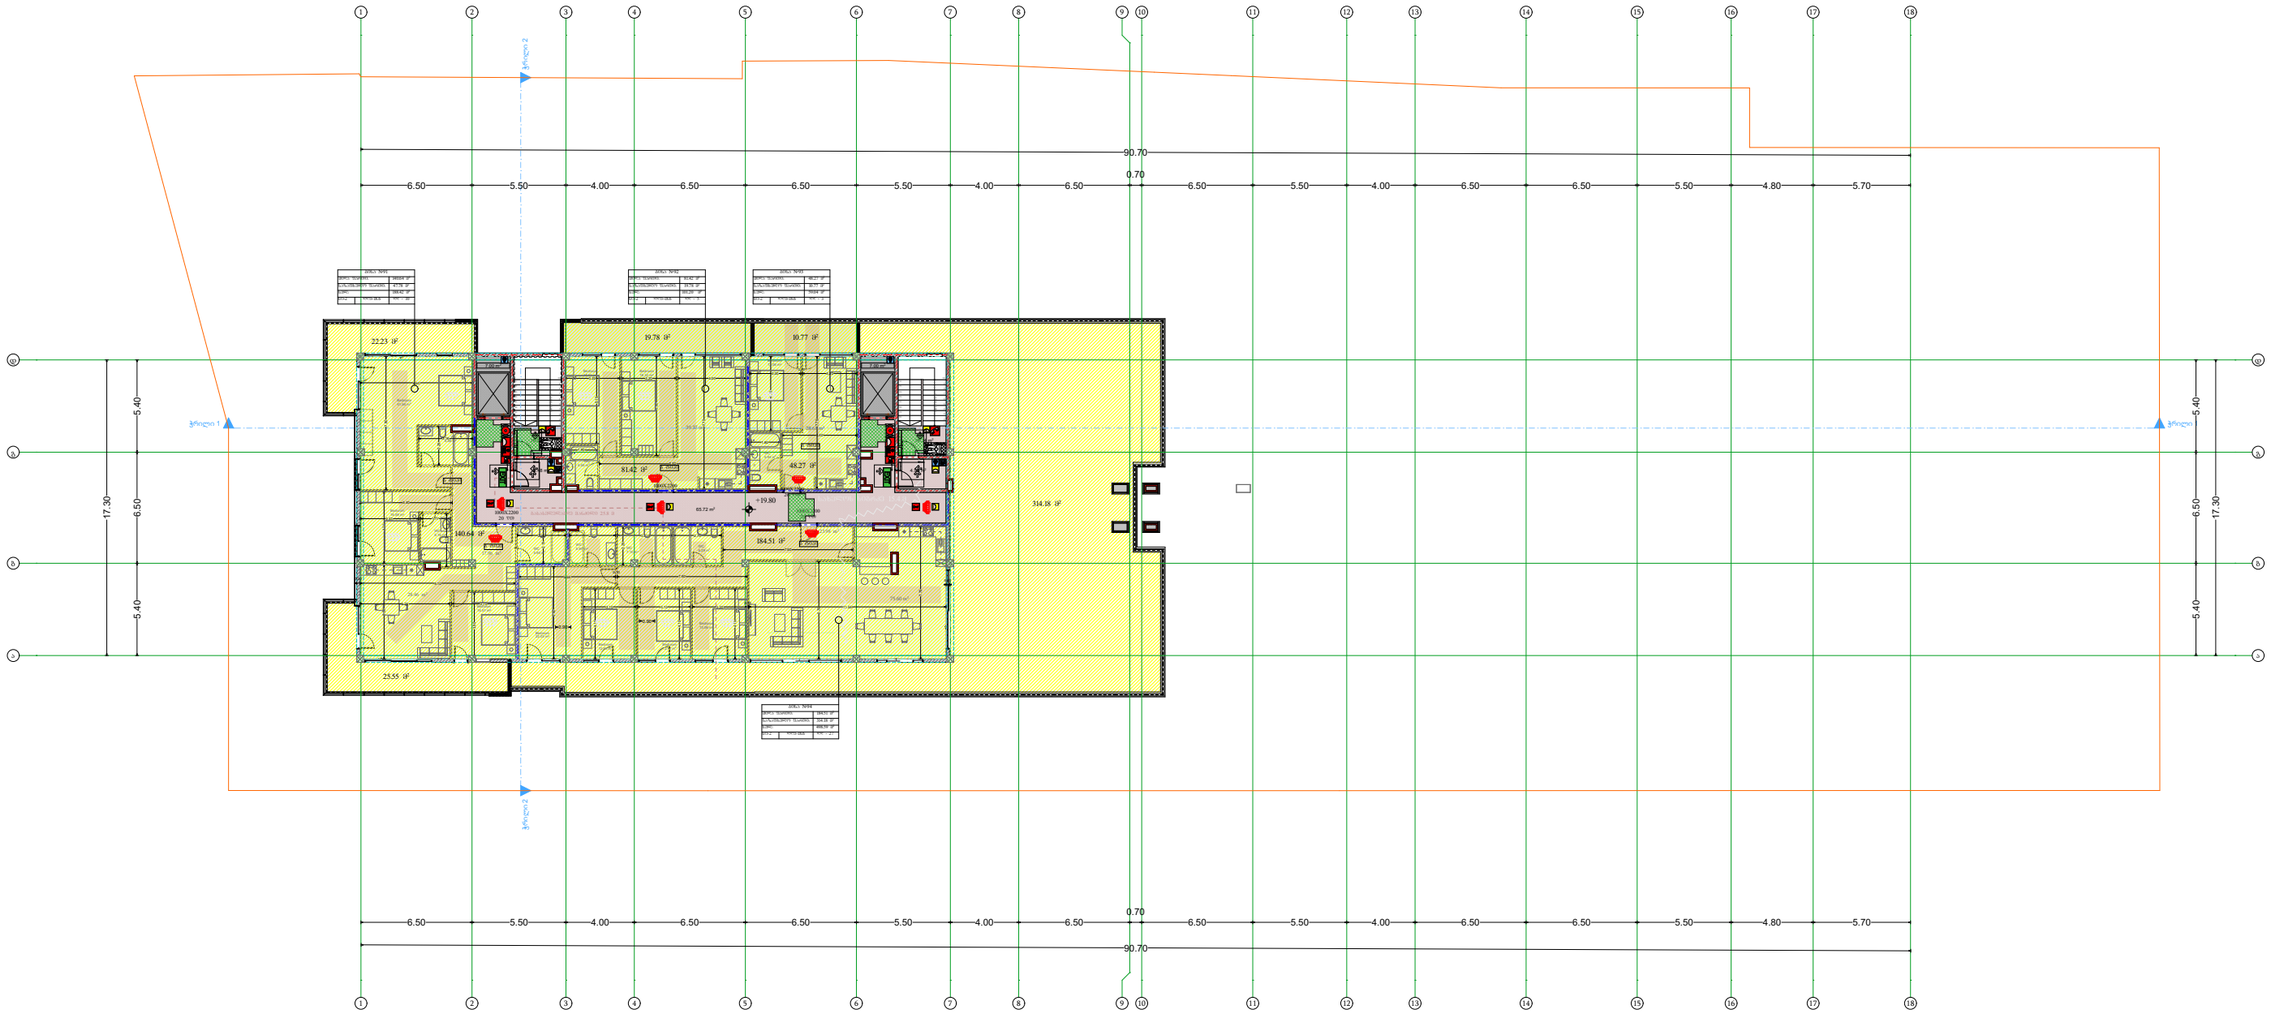

E-01

Art Group

მის: ს.ცინცაძის 58

ს.კ /405463332UP L

დირექტორი	ვ.არჩვაძე	
მ.არქიტექტორი	ვ.არჩვაძე	
არქიტექტორი		
არქიტექტორი	ანა ბუცხრიკიძე	

პროექტის სახელწოდება

მრავალ ბინიანი
საცხოვრებელი სახლი
მის: თბილისი,კრწანისის შესახვევი #17
საკ.კოდი 01.18.06.012.148

არქიტექტურული ნაწილი	formati	A-3
6 სართულის გეგმა +19.80 ნიშნული	ფურცელი	2
	მასშაბი	1:200
	თარიღი	

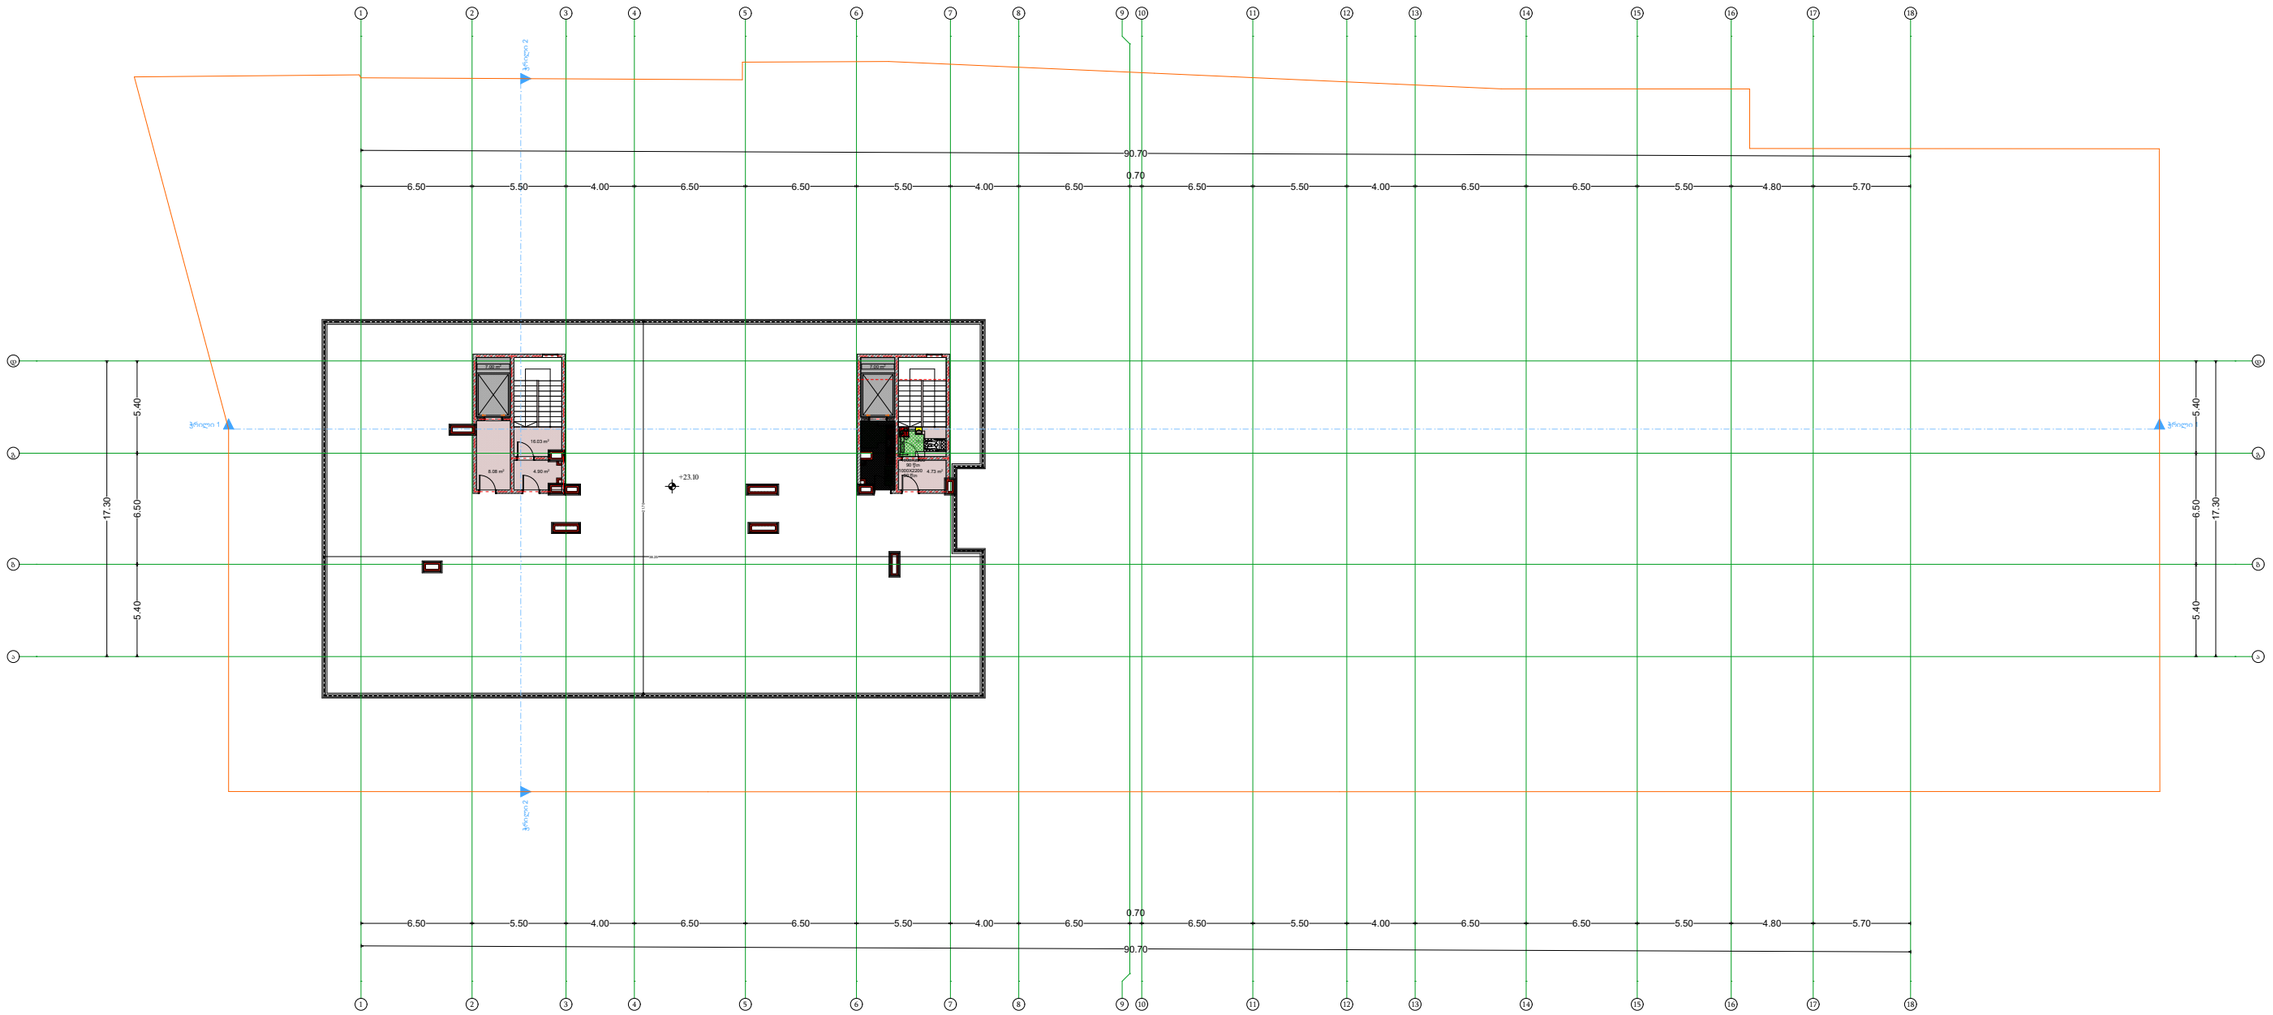

Art Group

მის: ს.ცინცაძის 58

ს.კ /405463332UP L

დირექტორი	ვ.არჩვაძე	
მ.არქიტექტორი	ვ.არჩვაძე	
არქიტექტორი		
არქიტექტორი	ანა ბუცხრიკიძე	

პროექტის სახელწოდება

მრავალ ბინიანი
საცხოვრებელი სახლი
მის: თბილისი,კრწანისის შესახვევი #17
საკ.კოდი 01.18.06.012.148

არქიტექტურული ნაწილი

სახურავის გეგმა
+23.1 ნიშნული

formati	A-3
ფურცელი	2
მასშაბი	1:200
თარიღი	