

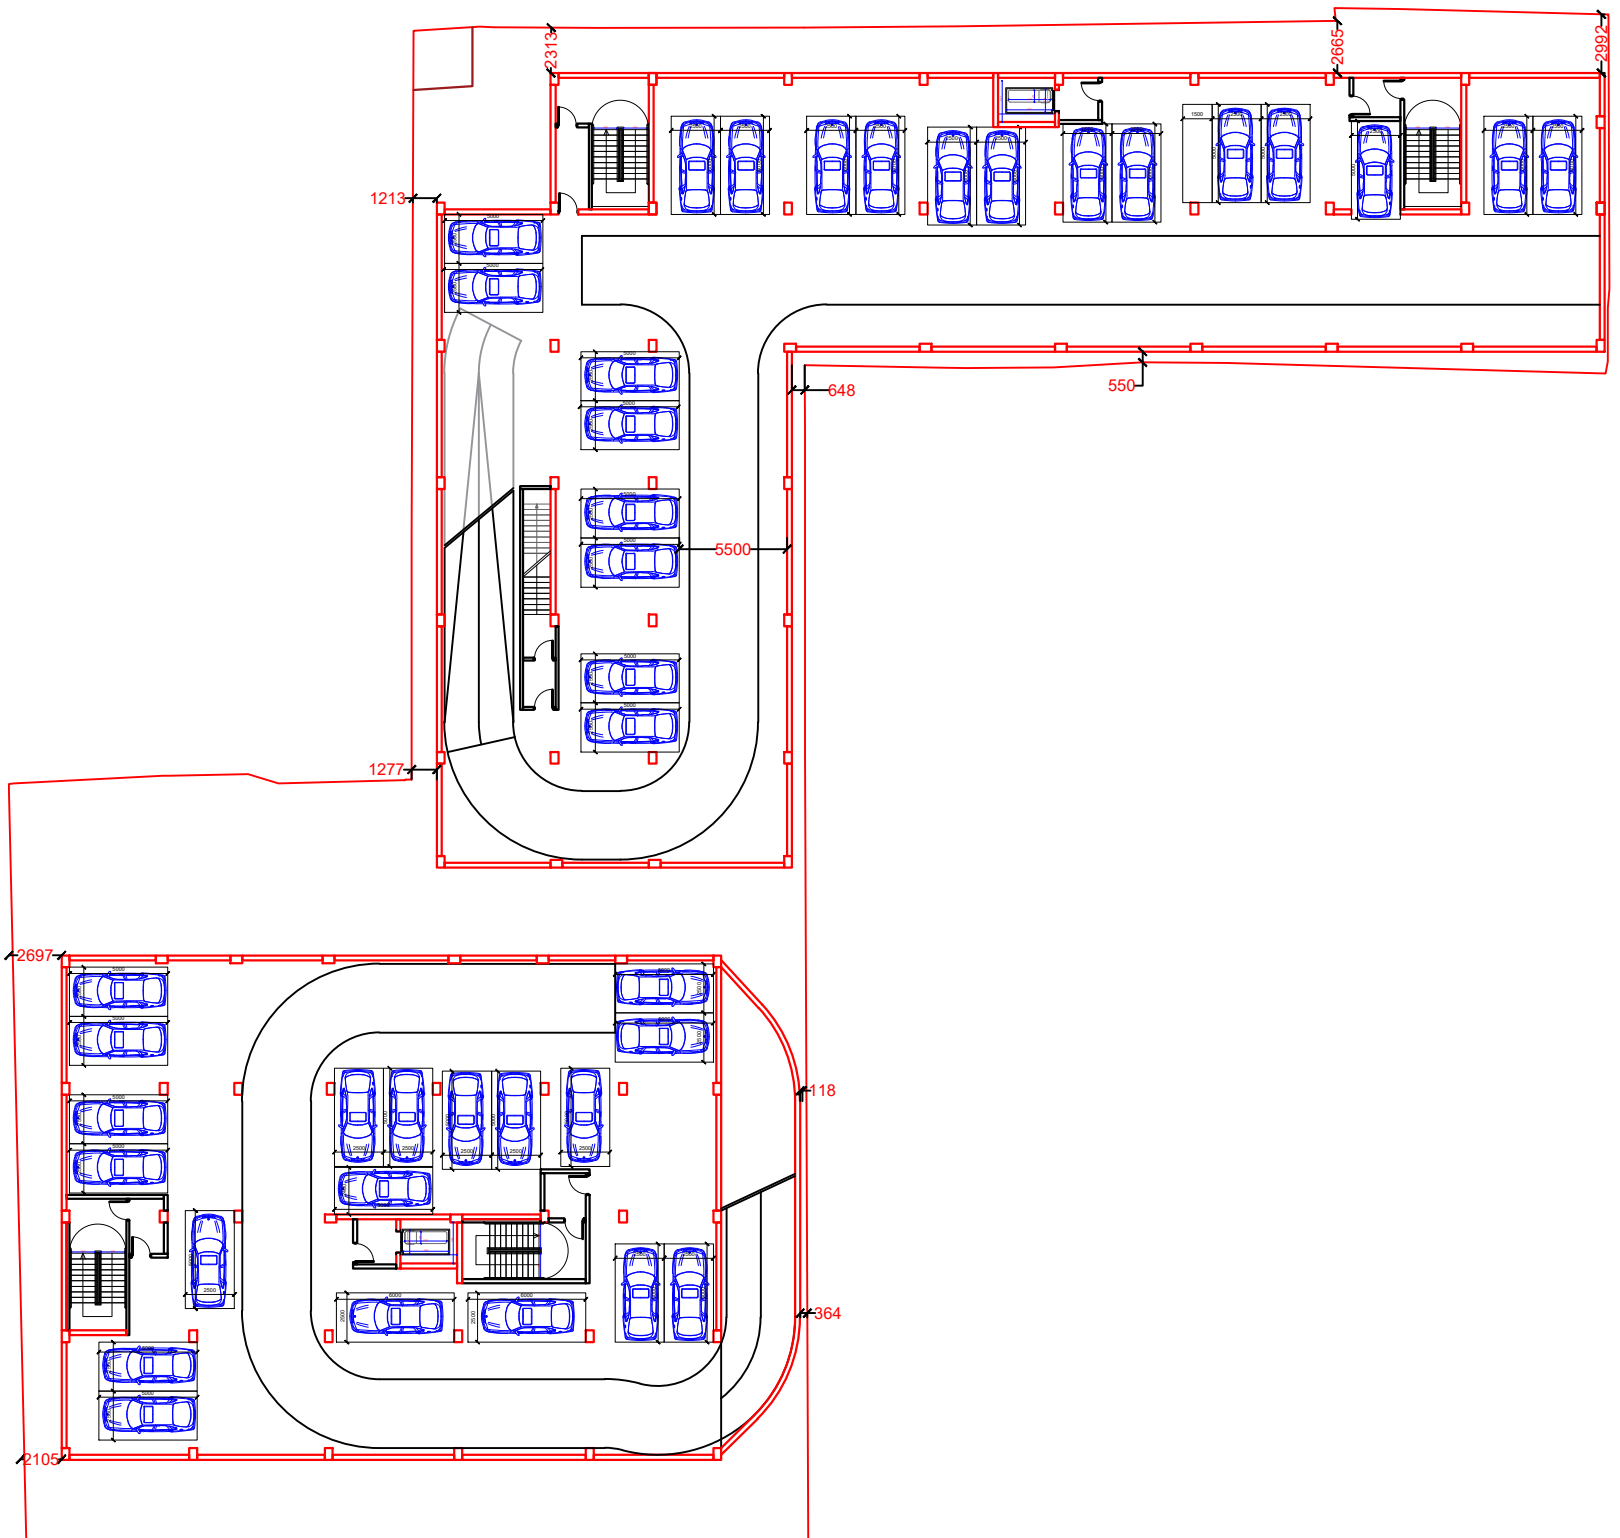



		პროექტის დასახელება:	პირობითი აღნიშვნები:	თარიღი	მაისი 2025
შემსრულებელი:	შპს ,,საპროექტო და საკონსულტაციო ჯგუფი" ს/კ 406334480	2 მრავალბინიანი საცხოვრებელი სახლი			
დირექტორი:	თამარ გვიჩიანი	ავტოსადგომის გეგმა -2 სართულზე		მასშტაბი	1:100
შემსრულებელი:	გიორგი ნანსყანი	მისამართი: ქ. თბილისი, მიხეილ წინამძღვრიშვილის ქუჩა, №144ა ს/კ: 01.13.08.003.100		ფორმატი	A3
				გვერდი	

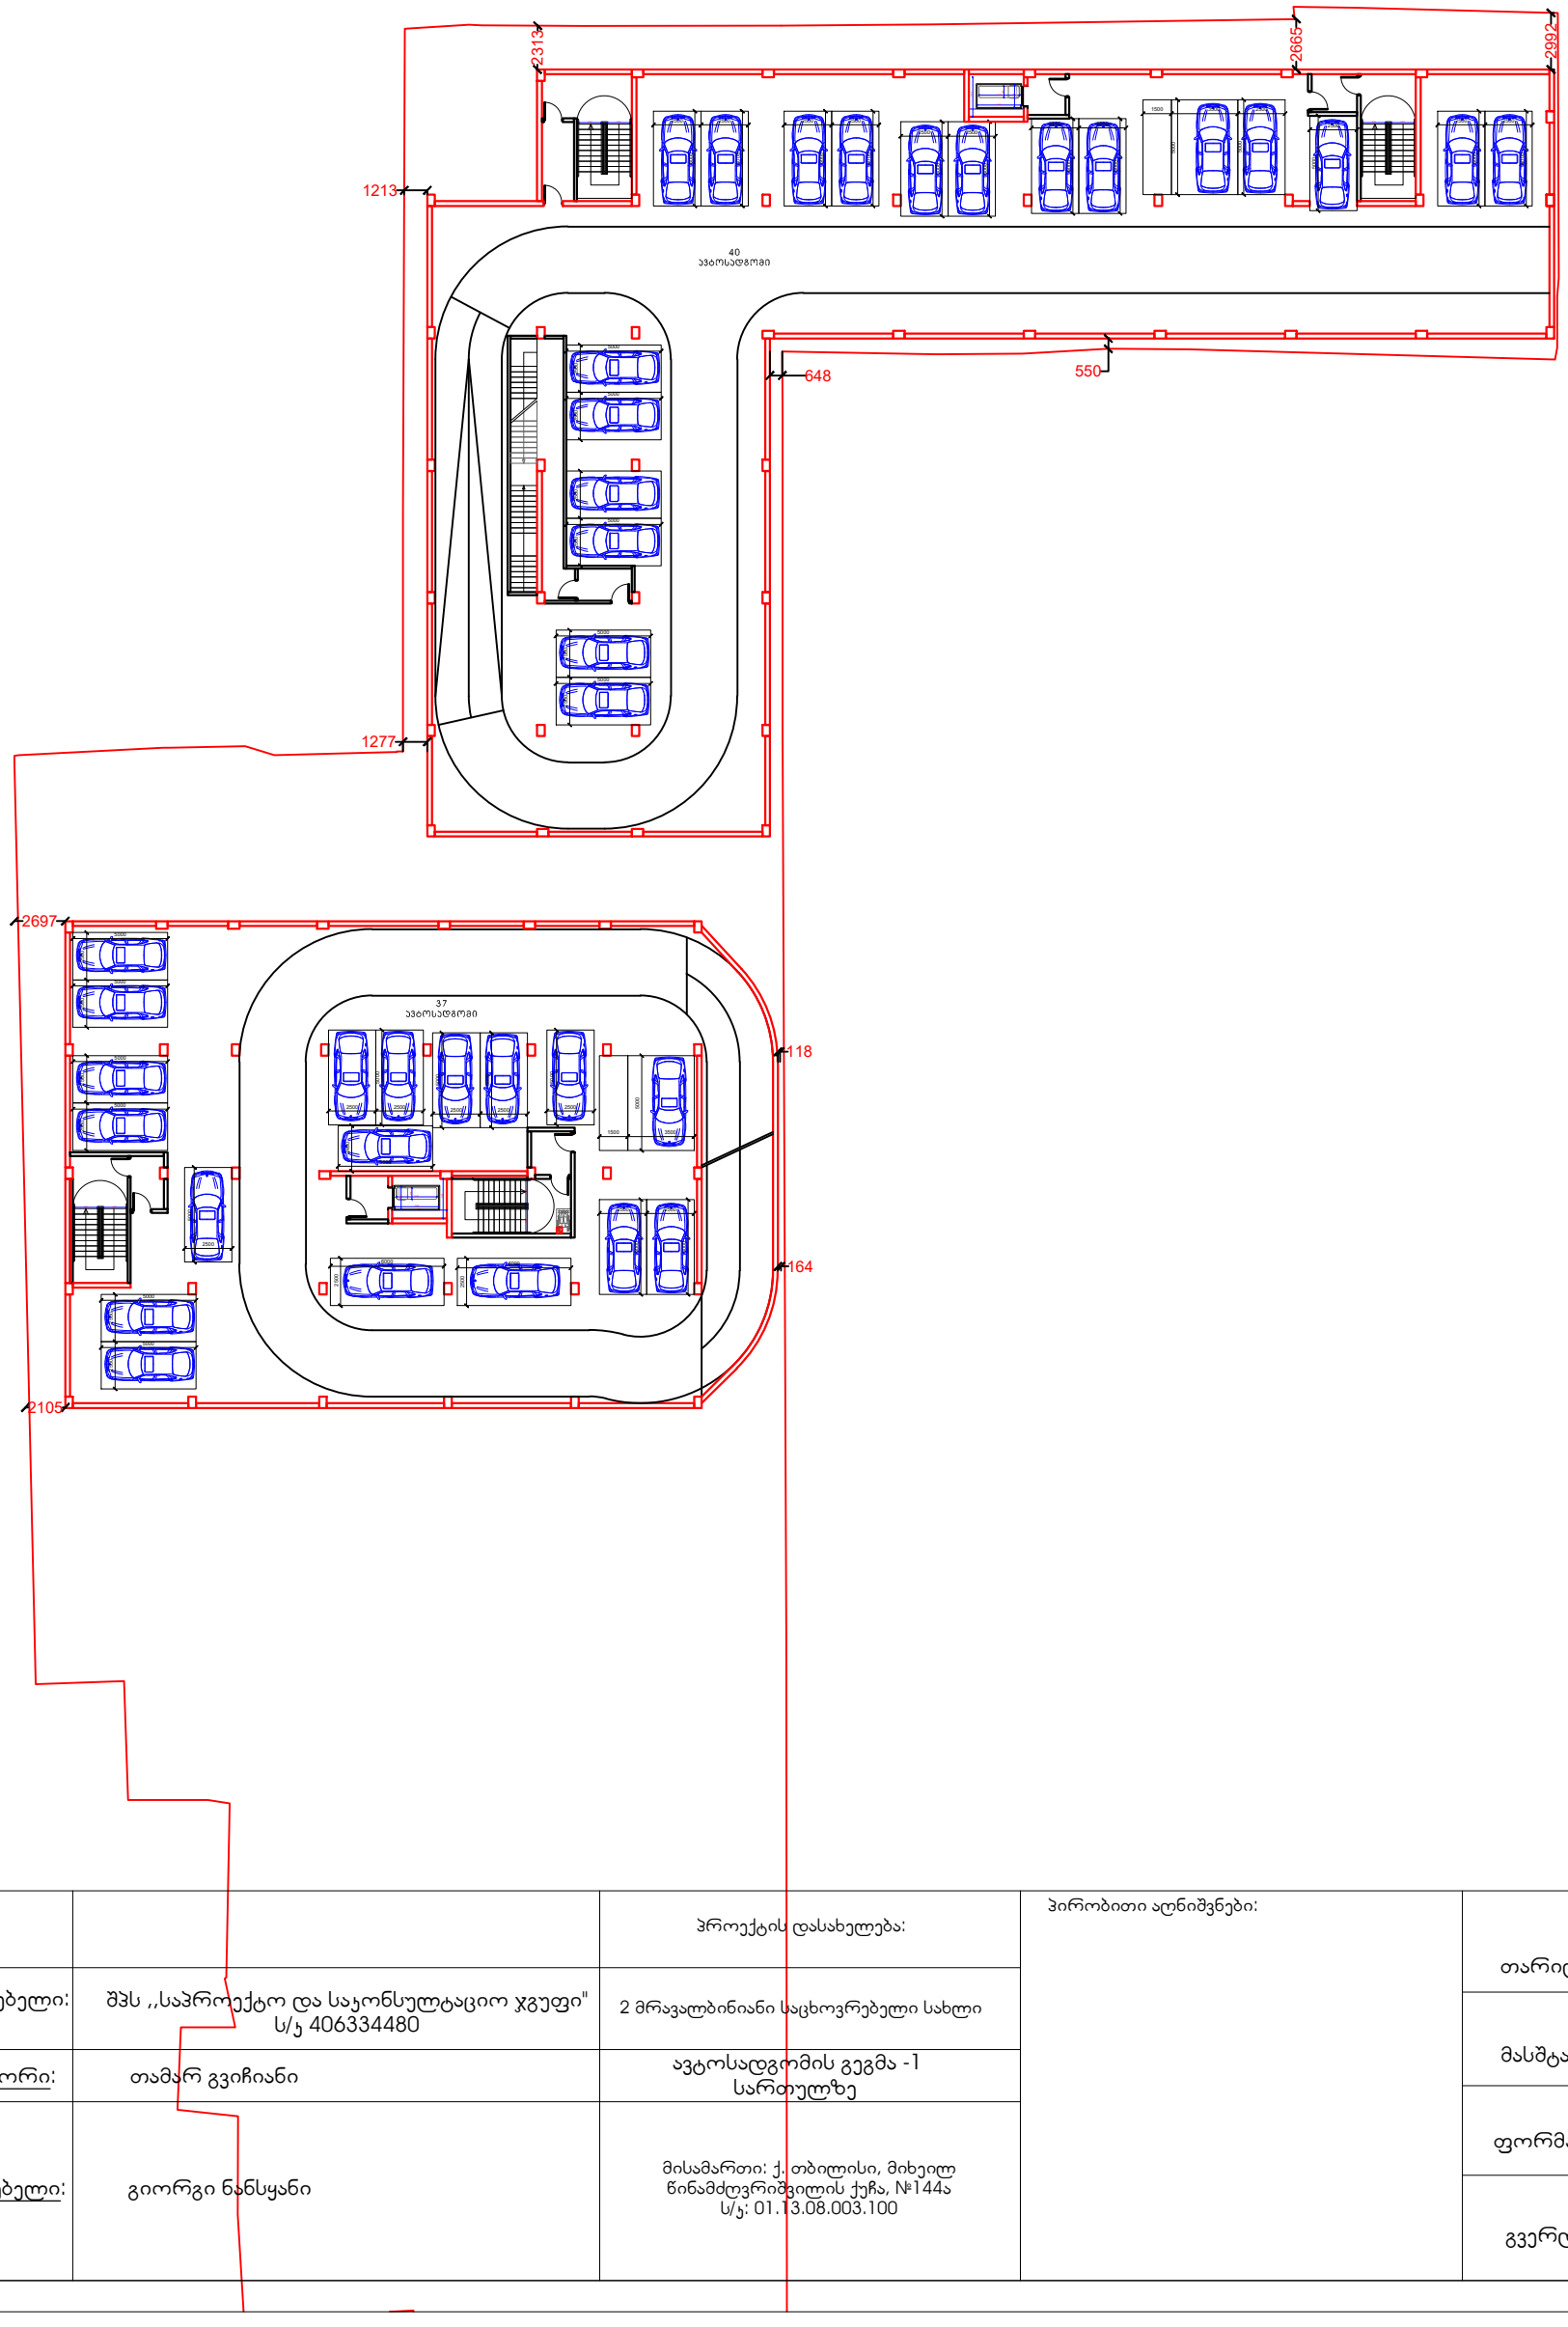


		პროექტის დასახელება:	პირობითი აღნიშვნები:	თარიღი	მაისი 2025
შემსრულებელი:	შპს ,,საპროექტო და საკონსულტაციო ჯგუფი" ს/კ 406334480	2 მრავალბინიანი საცხოვრებელი სახლი			
დირექტორი:	თამარ გვიჩიანი	ავტოსადგომის გეგმა -1 სართულზე		მასშტაბი	1:100
შემსრულებელი:	გიორგი ნანსყანი	მისამართი: ქ. თბილისი, მიხეილ წინამძღვრიშვილის ქუჩა, №144ა ს/კ: 01.13.08.003.100		ფორმატი	A3
				გვერდი	

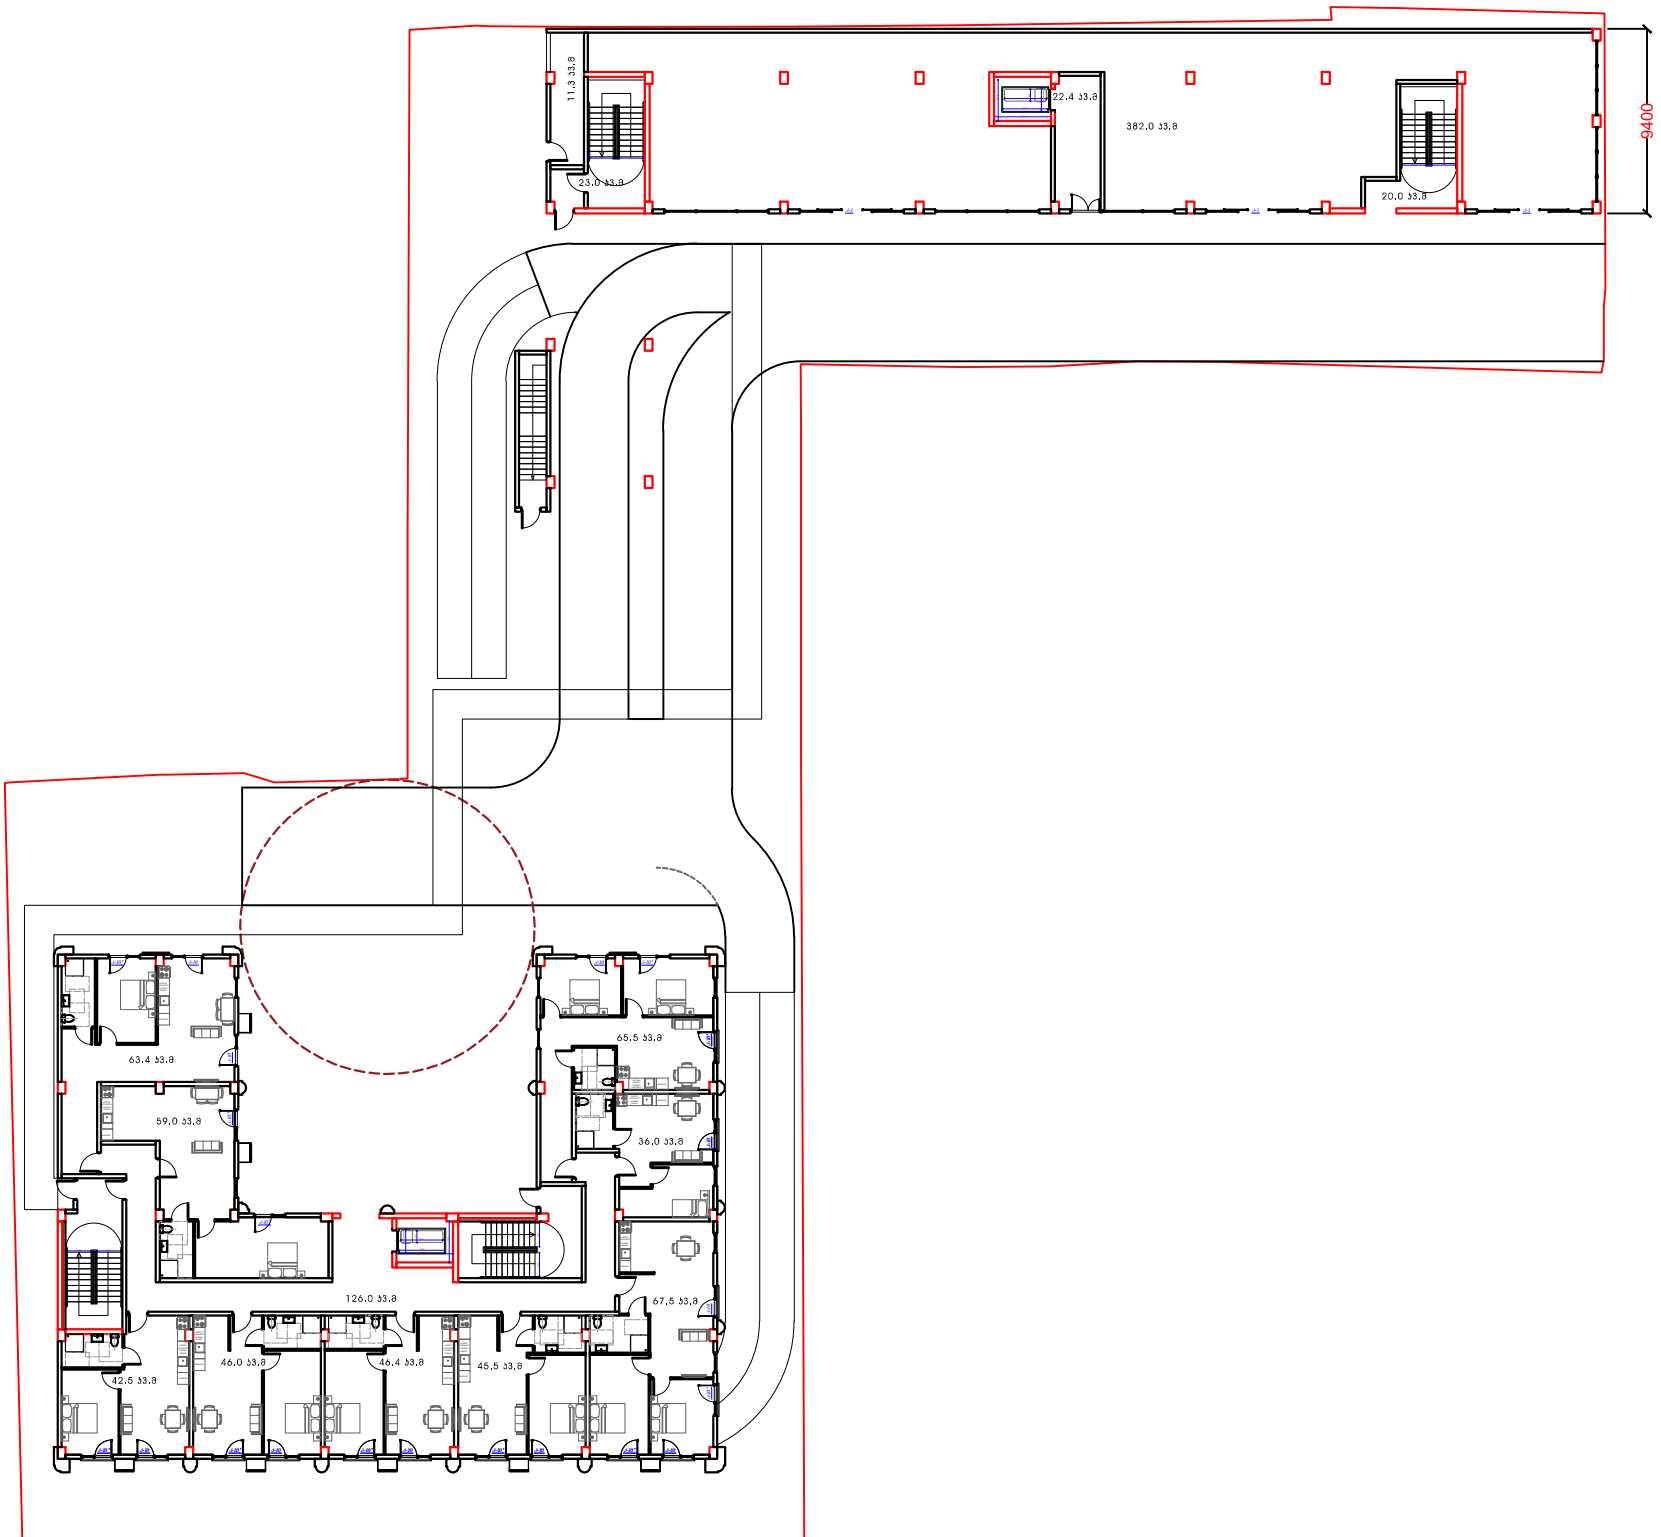


		პროექტის დასახელება:	პირობითი აღნიშვნები:	თარიღი	მაისი 2025
შემსრულებელი:	შპს ,,საპროექტო და საკონსულტაციო ჯგუფი" ს/კ 406334480	2 მრავალბინიანი საცხოვრებელი სახლი		მასშტაბი	1:100
დირექტორი:	თამარ გვიჩიანი	გეგმა 1 სართულზე		ფორმატი	A3
შემსრულებელი:	გიორგი ნანსყანი	მისამართი: ქ. თბილისი, მიხეილ წინამძღვრიშვილის ქუჩა, №144ა ს/კ: 01.13.08.003.100		გვერდი	

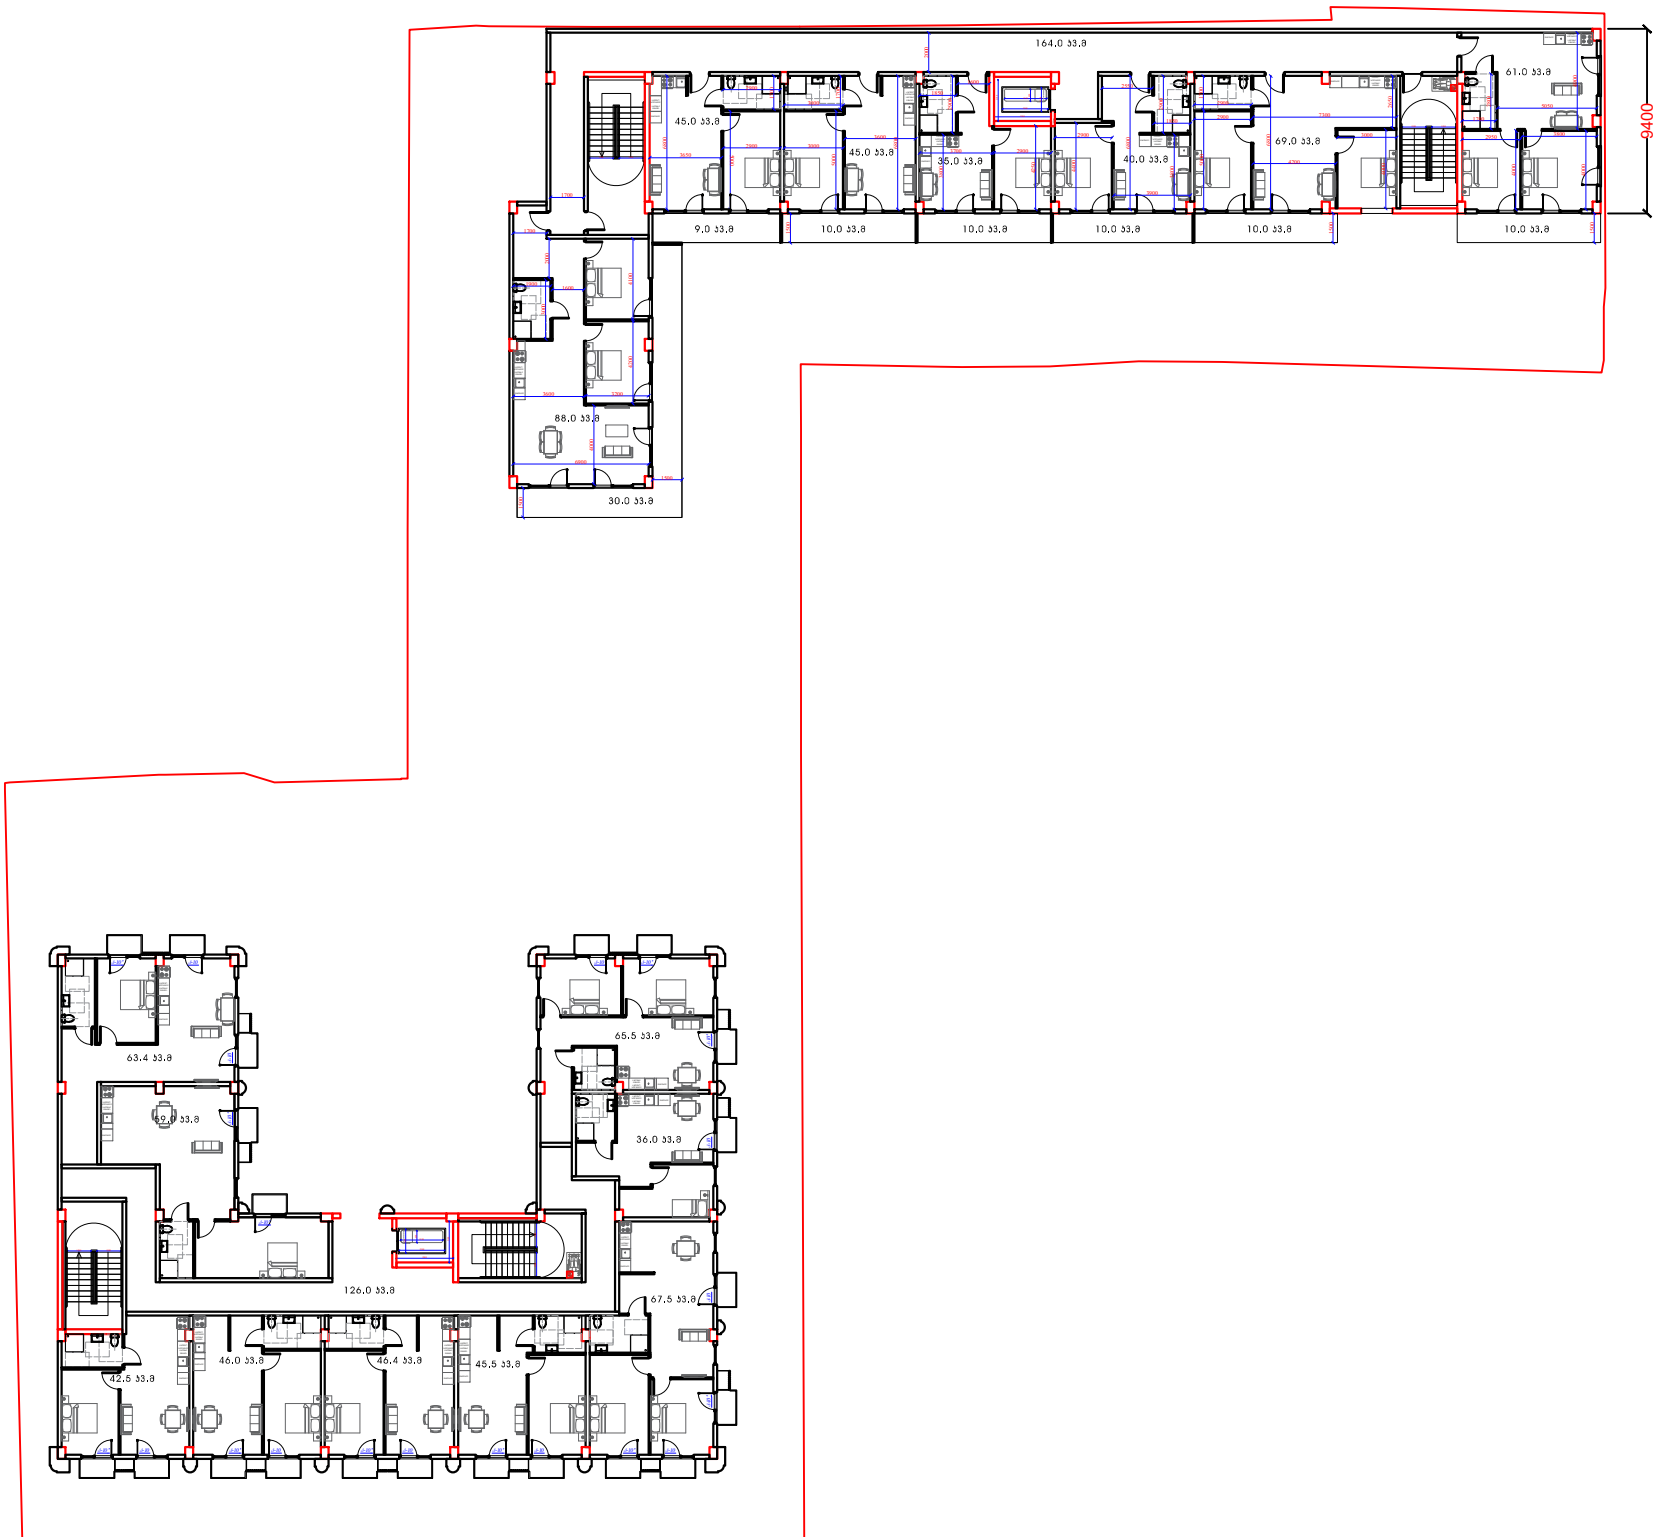


		პროექტის დასახელება:	პირობითი აღნიშვნები:	თარიღი	მაისი 2025
შემსრულებელი:	შპს ,,საპროექტო და საკონსულტაციო ჯგუფი" ს/კ 406334480	2 მრავალბინიანი საცხოვრებელი სახლი		მასშტაბი	1:100
დირექტორი:	თამარ გვიჩიანი	გეგმა 2 სართულზე		ფორმატი	A3
შემსრულებელი:	გიორგი ნანსყანი	მისამართი: ქ. თბილისი, მიხეილ წინამძღვრიშვილის ქუჩა, №144ა ს/კ: 01.13.08.003.100		გვერდი	

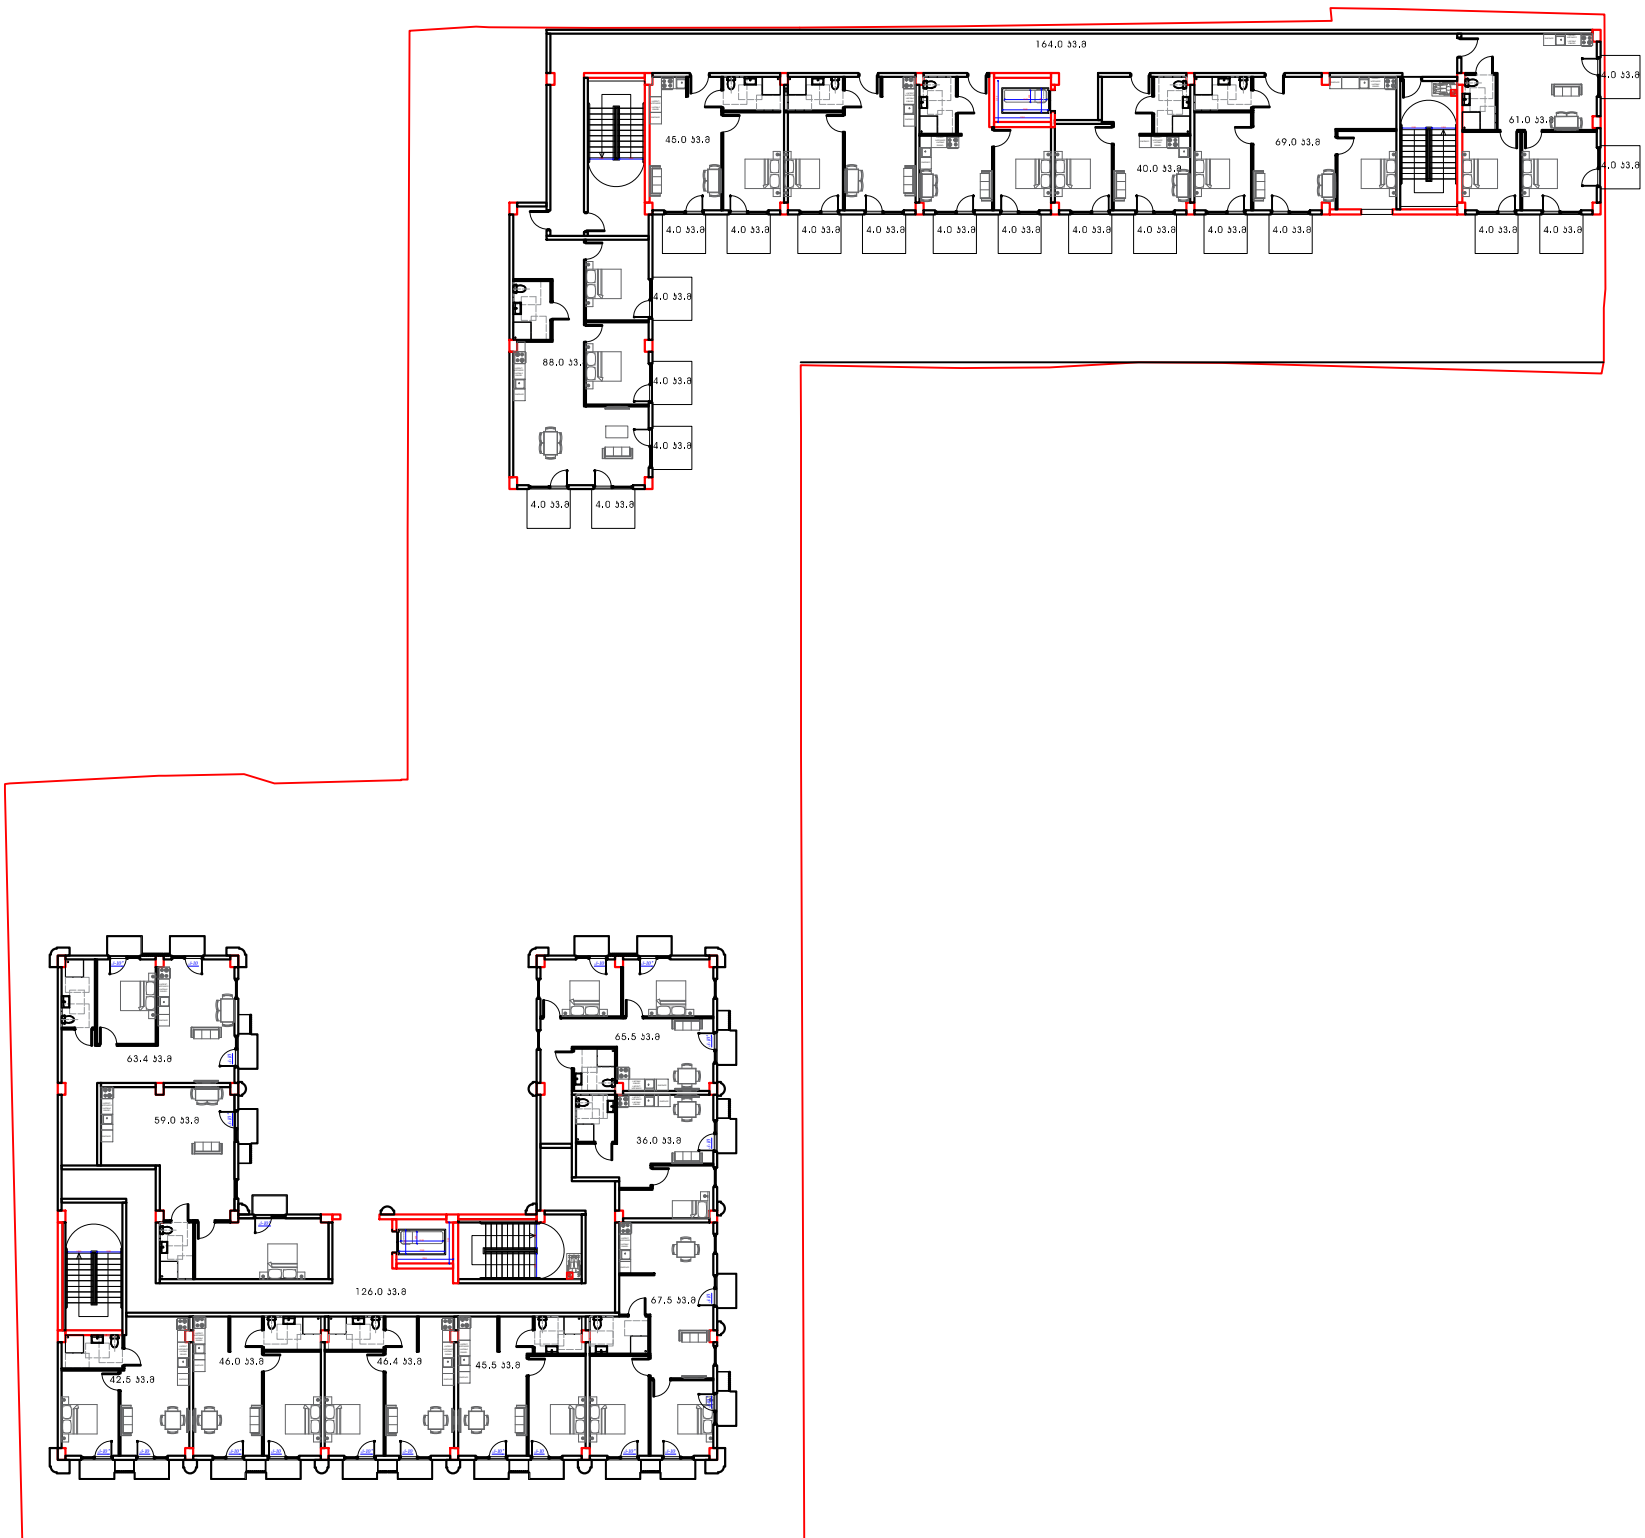


		პროექტის დასახელება:	პირობითი აღნიშვნები:	თარიღი	მაისი 2025
შემსრულებელი:	შპს ,,საპროექტო და საკონსულტაციო ჯგუფი" ს/კ 406334480	2 მრავალბინიანი საცხოვრებელი სახლი		მასშტაბი	1:100
დირექტორი:	თამარ გვიჩიანი	გეგმა 3 სართულზე		ფორმატი	A3
შემსრულებელი:	გიორგი ნანსყანი	მისამართი: ქ. თბილისი, მიხეილ წინამძღვრიშვილის ქუჩა, №144ა ს/კ: 01.13.08.003.100		გვერდი	

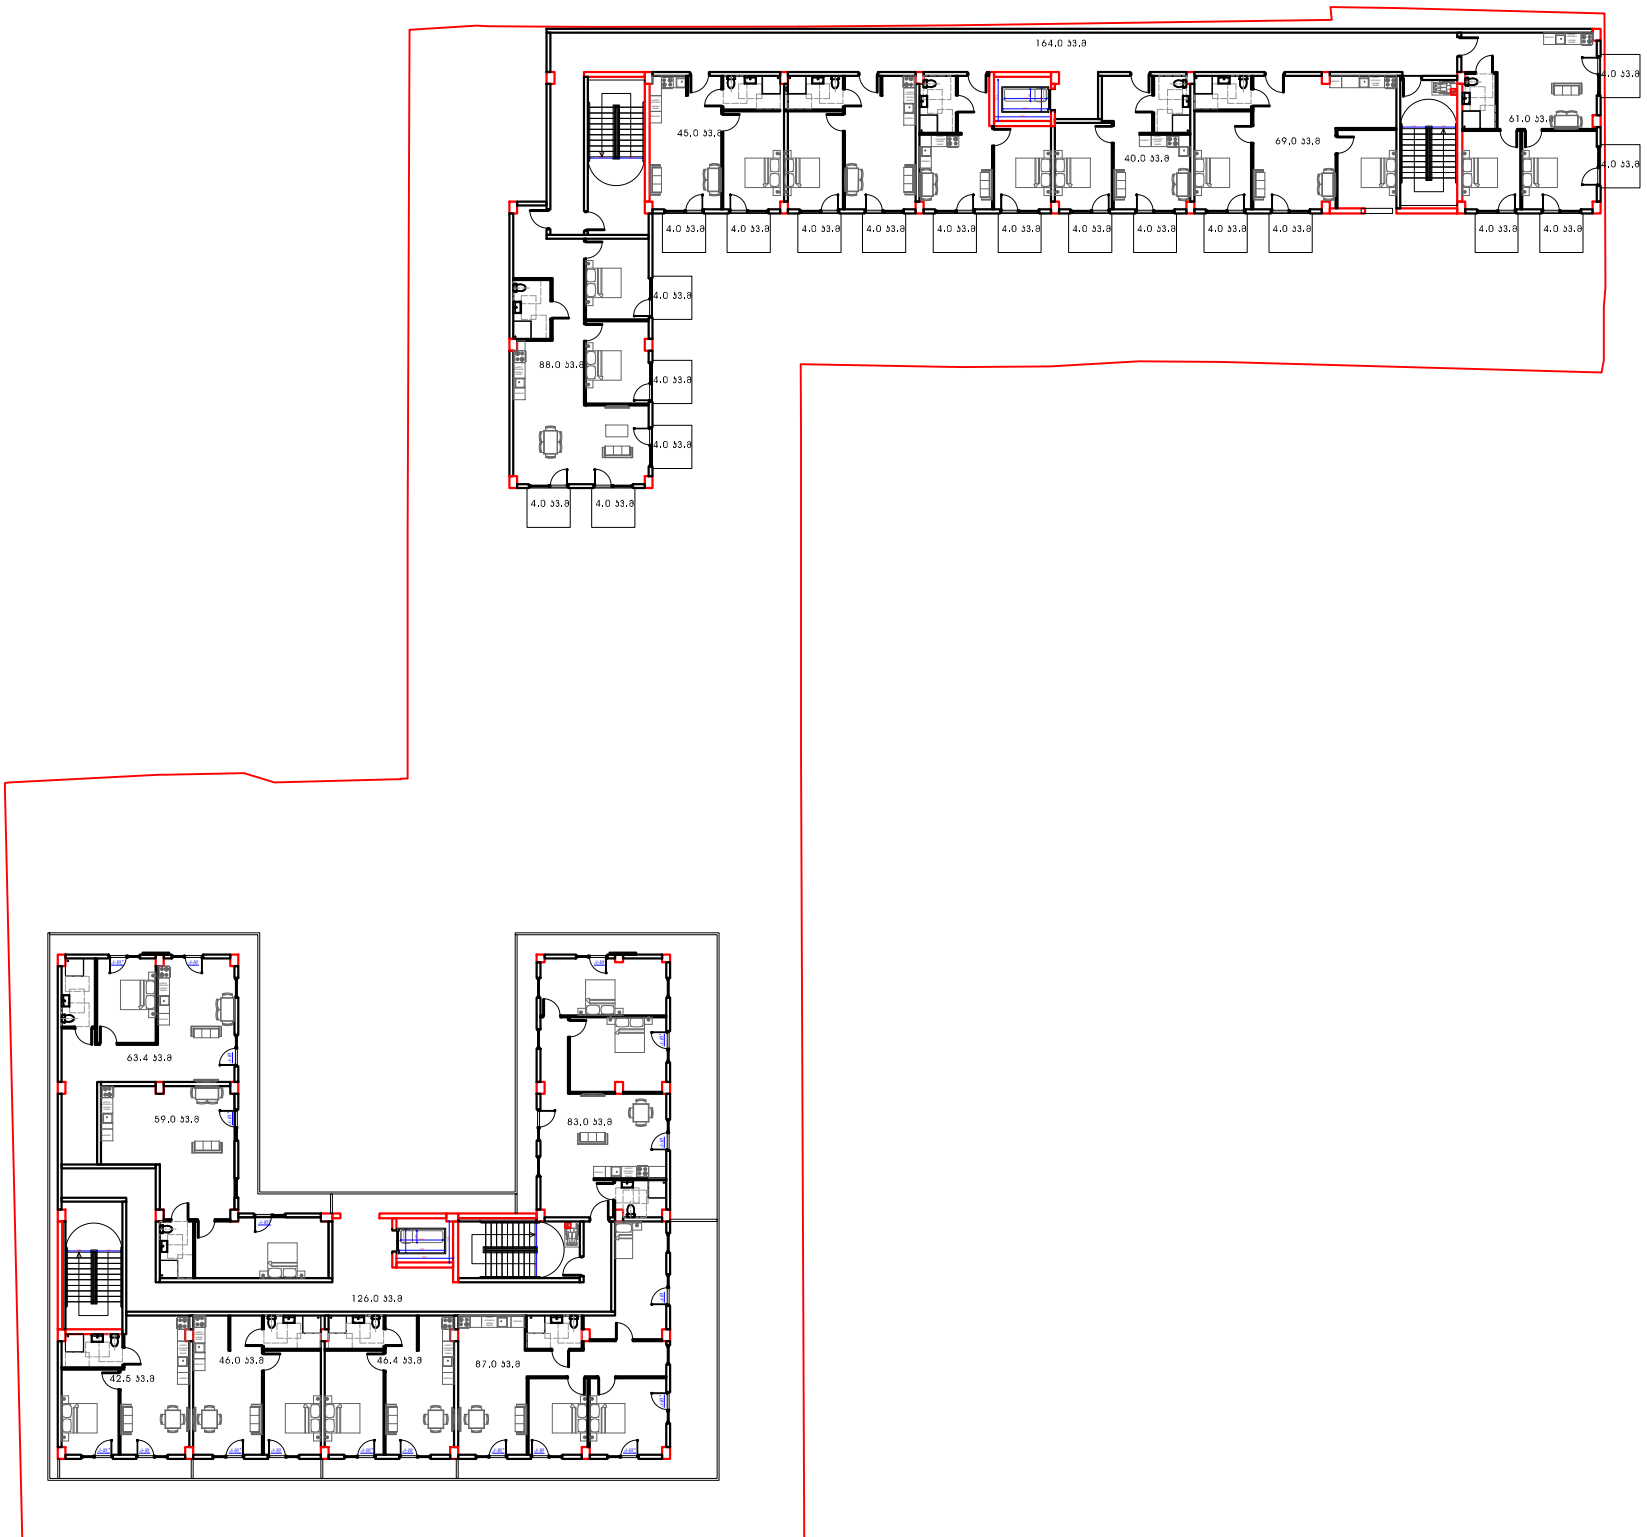


		პროექტის დასახელება:	პირობითი აღნიშვნები:	თარიღი	მაისი 2025
შემსრულებელი:	შპს ,,საპროექტო და საკონსულტაციო ჯგუფი" ს/კ 406334480	2 მრავალბინიანი საცხოვრებელი სახლი		მასშტაბი	1:100
დირექტორი:	თამარ გვიჩიანი	გეგმა 4 სართულზე		ფორმატი	A3
შემსრულებელი:	გიორგი ნანსყანი	მისამართი: ქ. თბილისი, მიხეილ წინამძღვრიშვილის ქუჩა, №144ა ს/კ: 01.13.08.003.100		გვერდი	

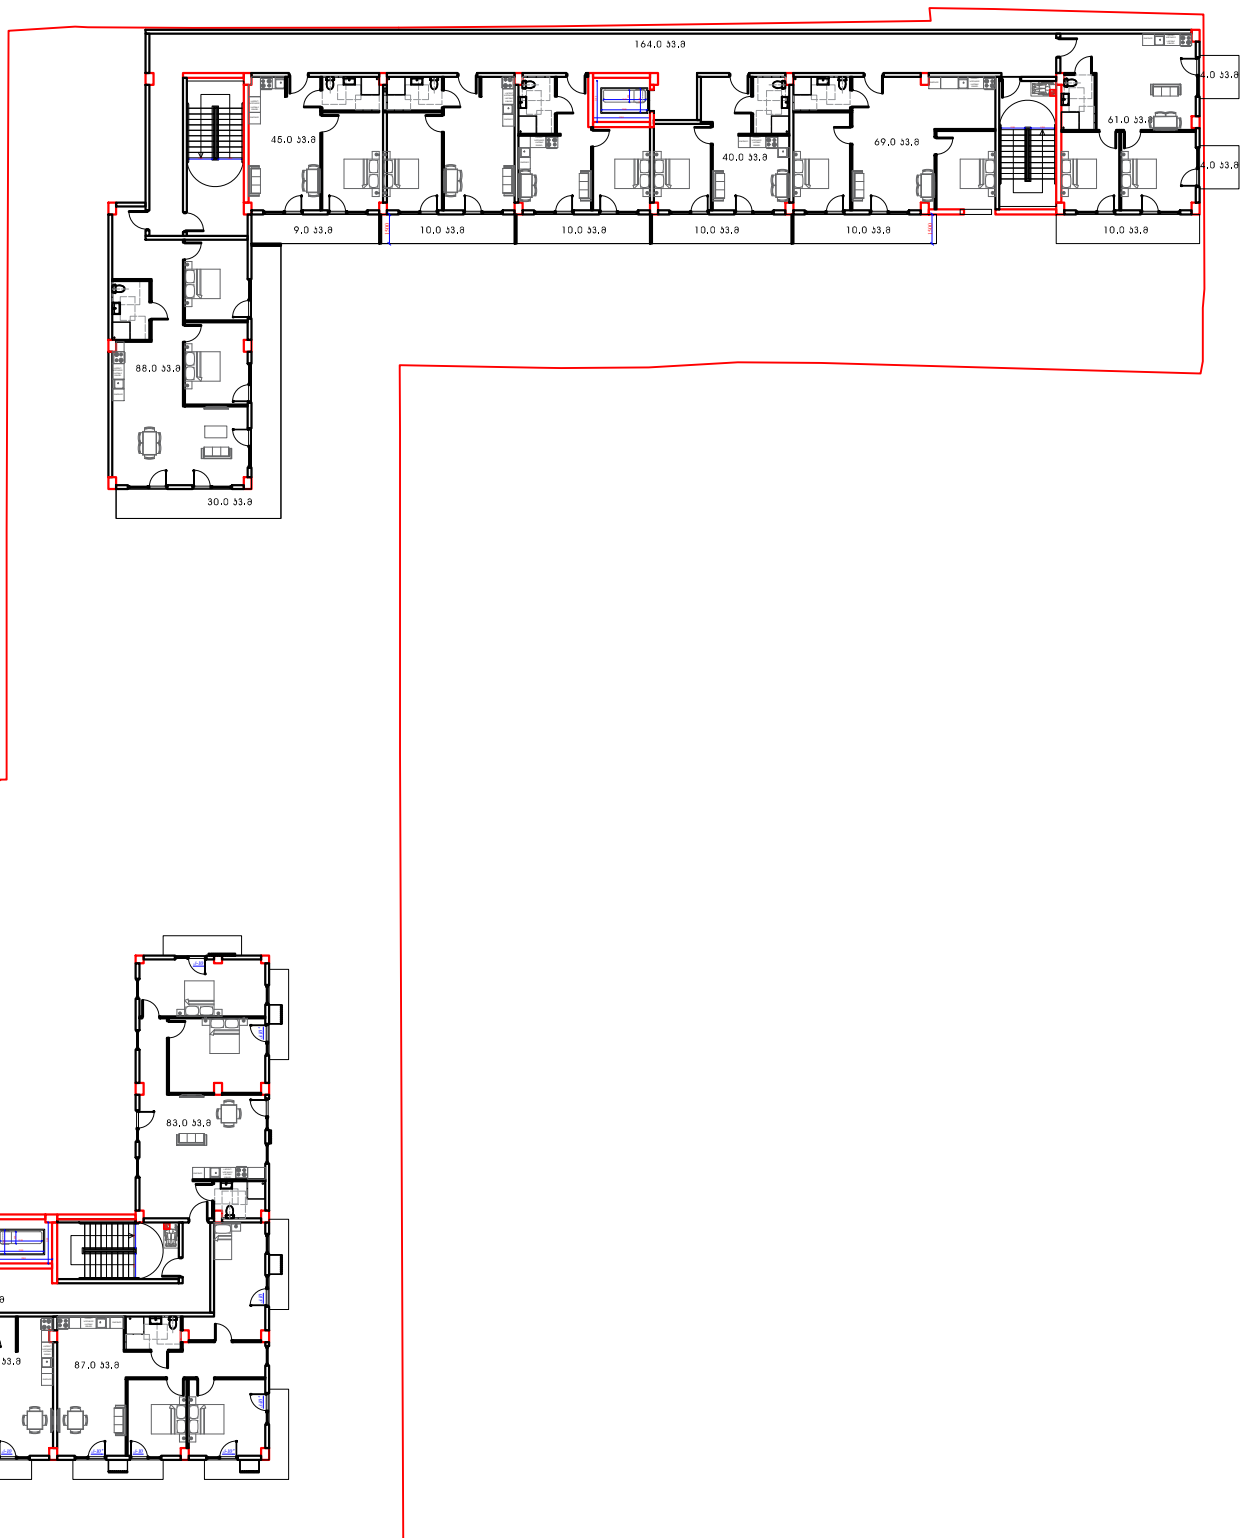

		პროექტის დასახელება:	პირობითი აღნიშვნები:	თარიღი	მაისი 2025
შემსრულებელი:	შპს ,,საპროექტო და საკონსულტაციო ჯგუფი" ს/კ 406334480	2 მრავალბინიანი საცხოვრებელი სახლი		მასშტაბი	1:100
დირექტორი:	თამარ გვიჩიანი	გეგმა 5 სართულზე		ფორმატი	A3
შემსრულებელი:	გიორგი ნანსყანი	მისამართი: ქ. თბილისი, მიხეილ წინამძღვრიშვილის ქუჩა, №144ა ს/კ: 01.13.08.003.100		გვერდი	

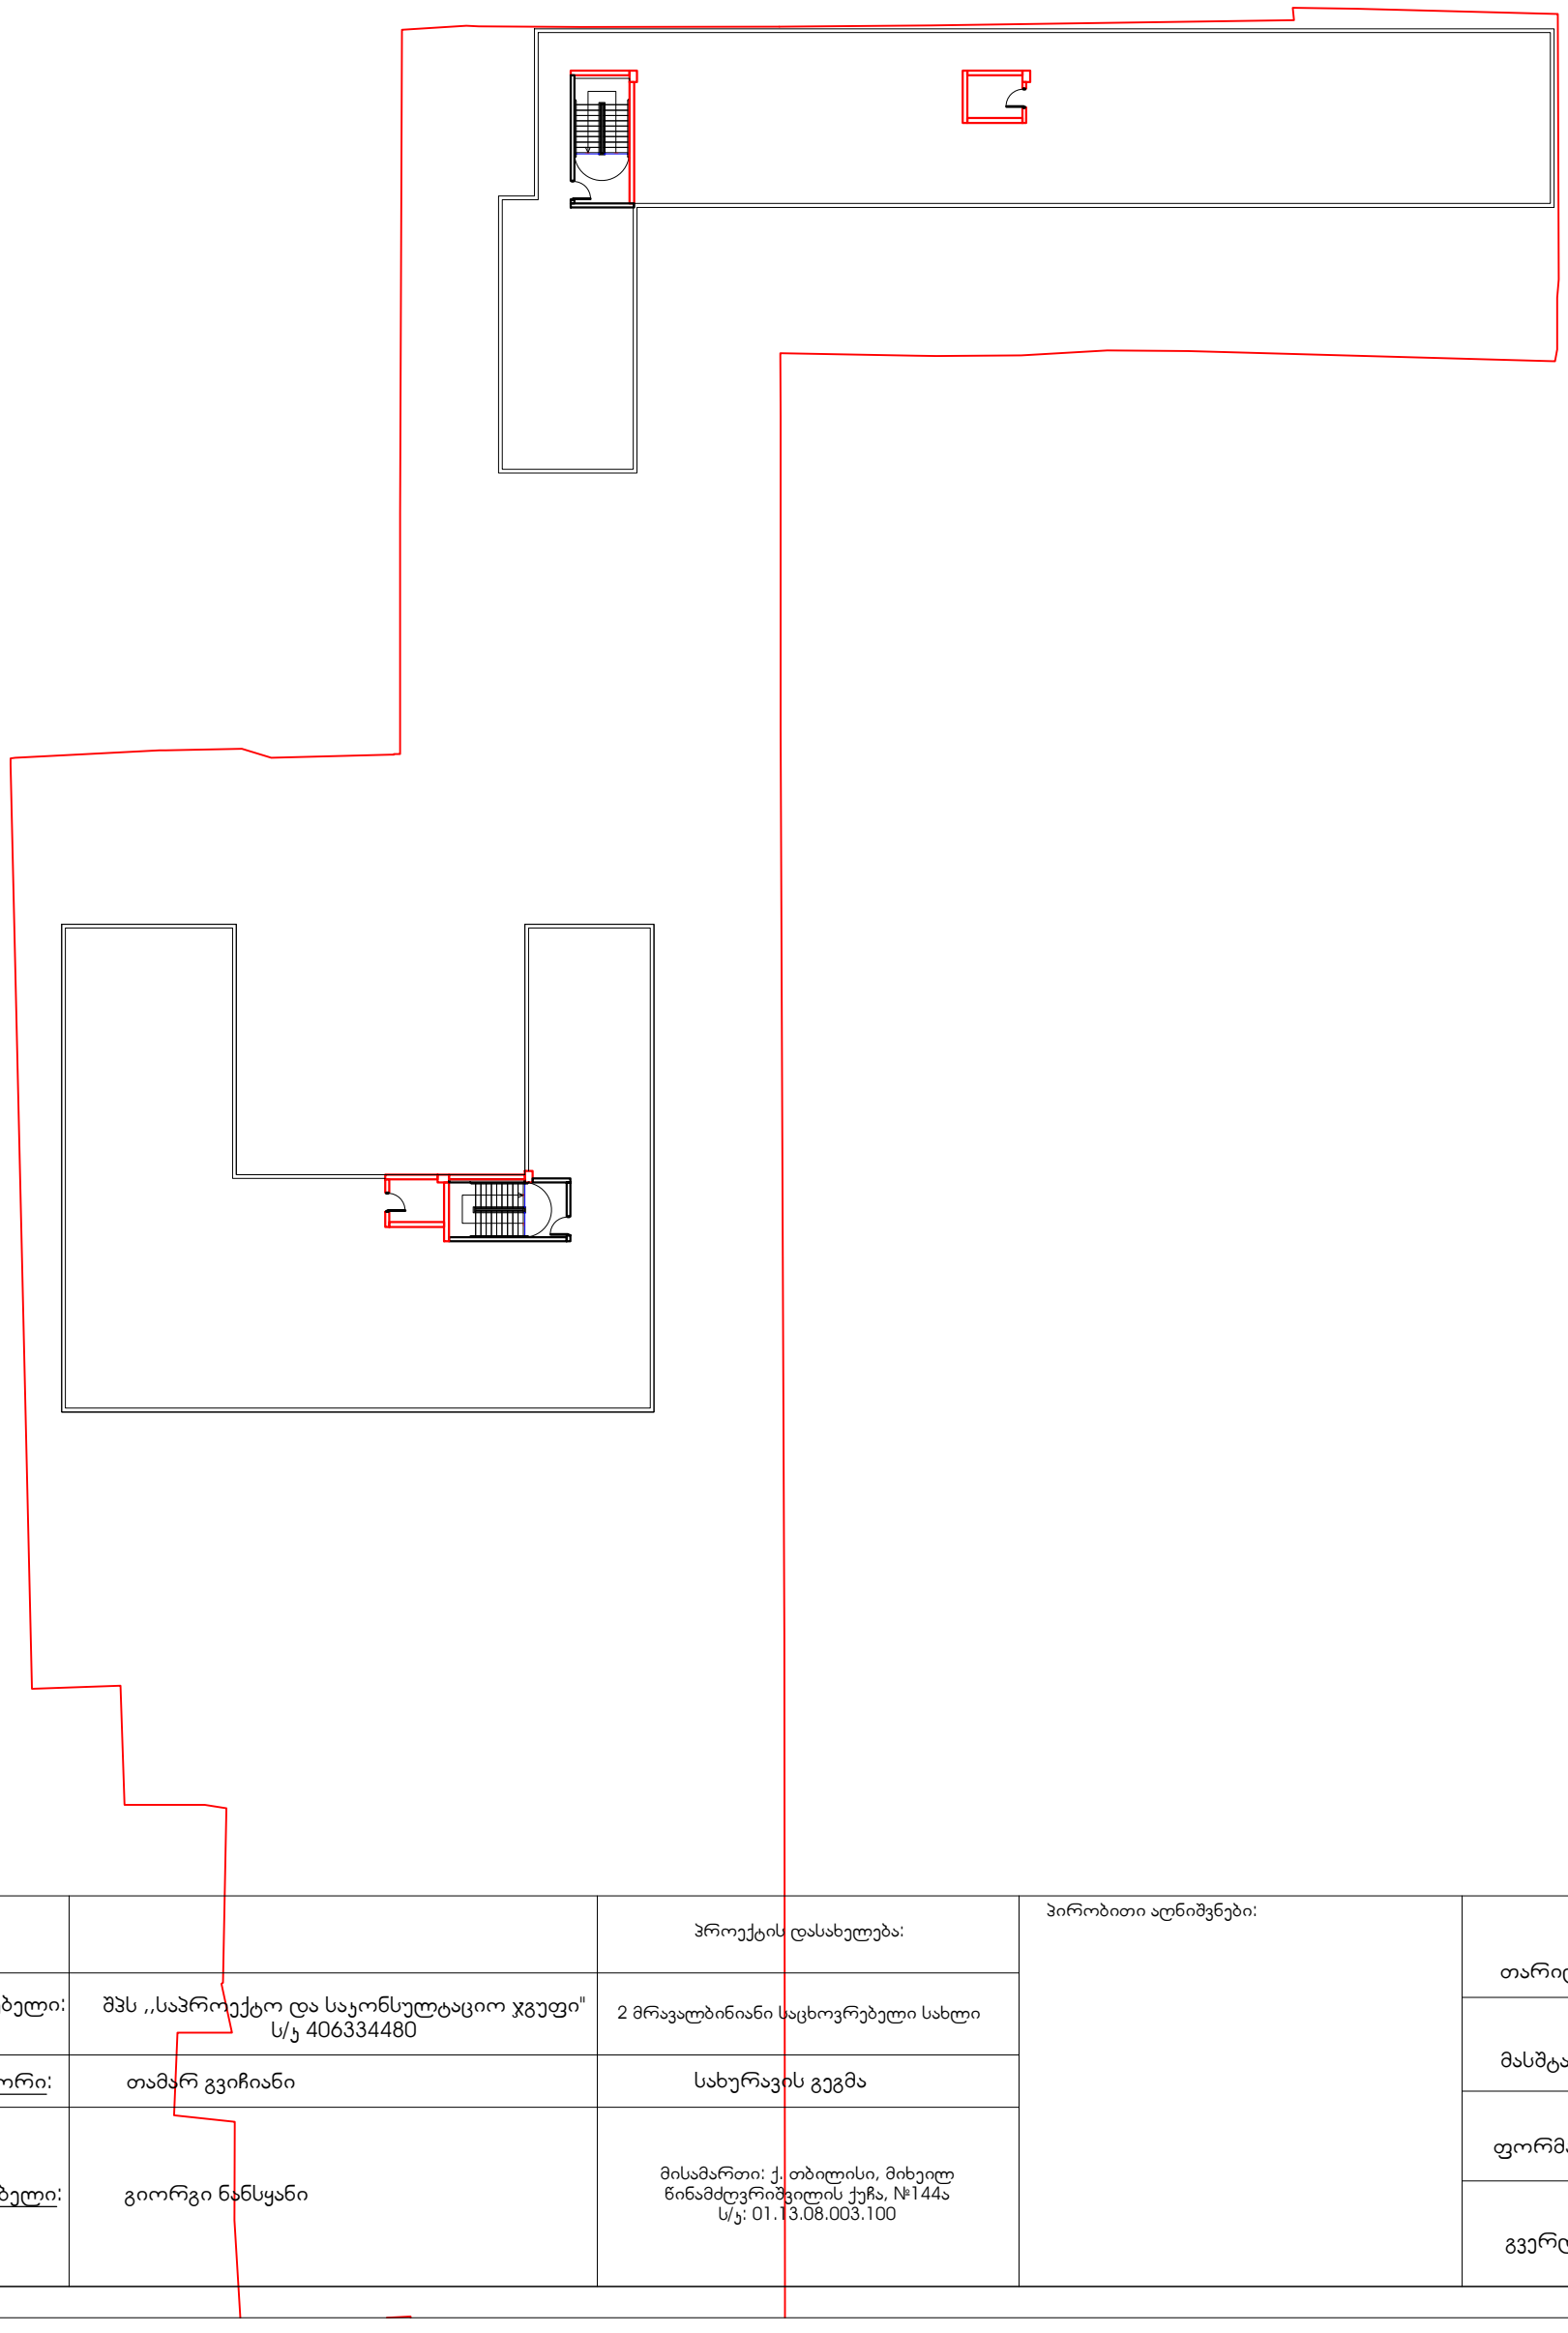


		პროექტის დასახელება:	პირობითი აღნიშვნები:	თარიღი	მაისი 2025
შემსრულებელი:	შპს ,,საპროექტო და საკონსულტაციო ჯგუფი" ს/კ 406334480	2 მრავალბინიანი საცხოვრებელი სახლი		მასშტაბი	1:100
დირექტორი:	თამარ გვიჩიანი	სახურავის გეგმა		ფორმატი	A3
შემსრულებელი:	გიორგი ნანსყანი	მისამართი: ქ. თბილისი, მიხეილ წინამძღვრიშვილის ქუჩა, №144ა ს/კ: 01.13.08.003.100		გვერდი	

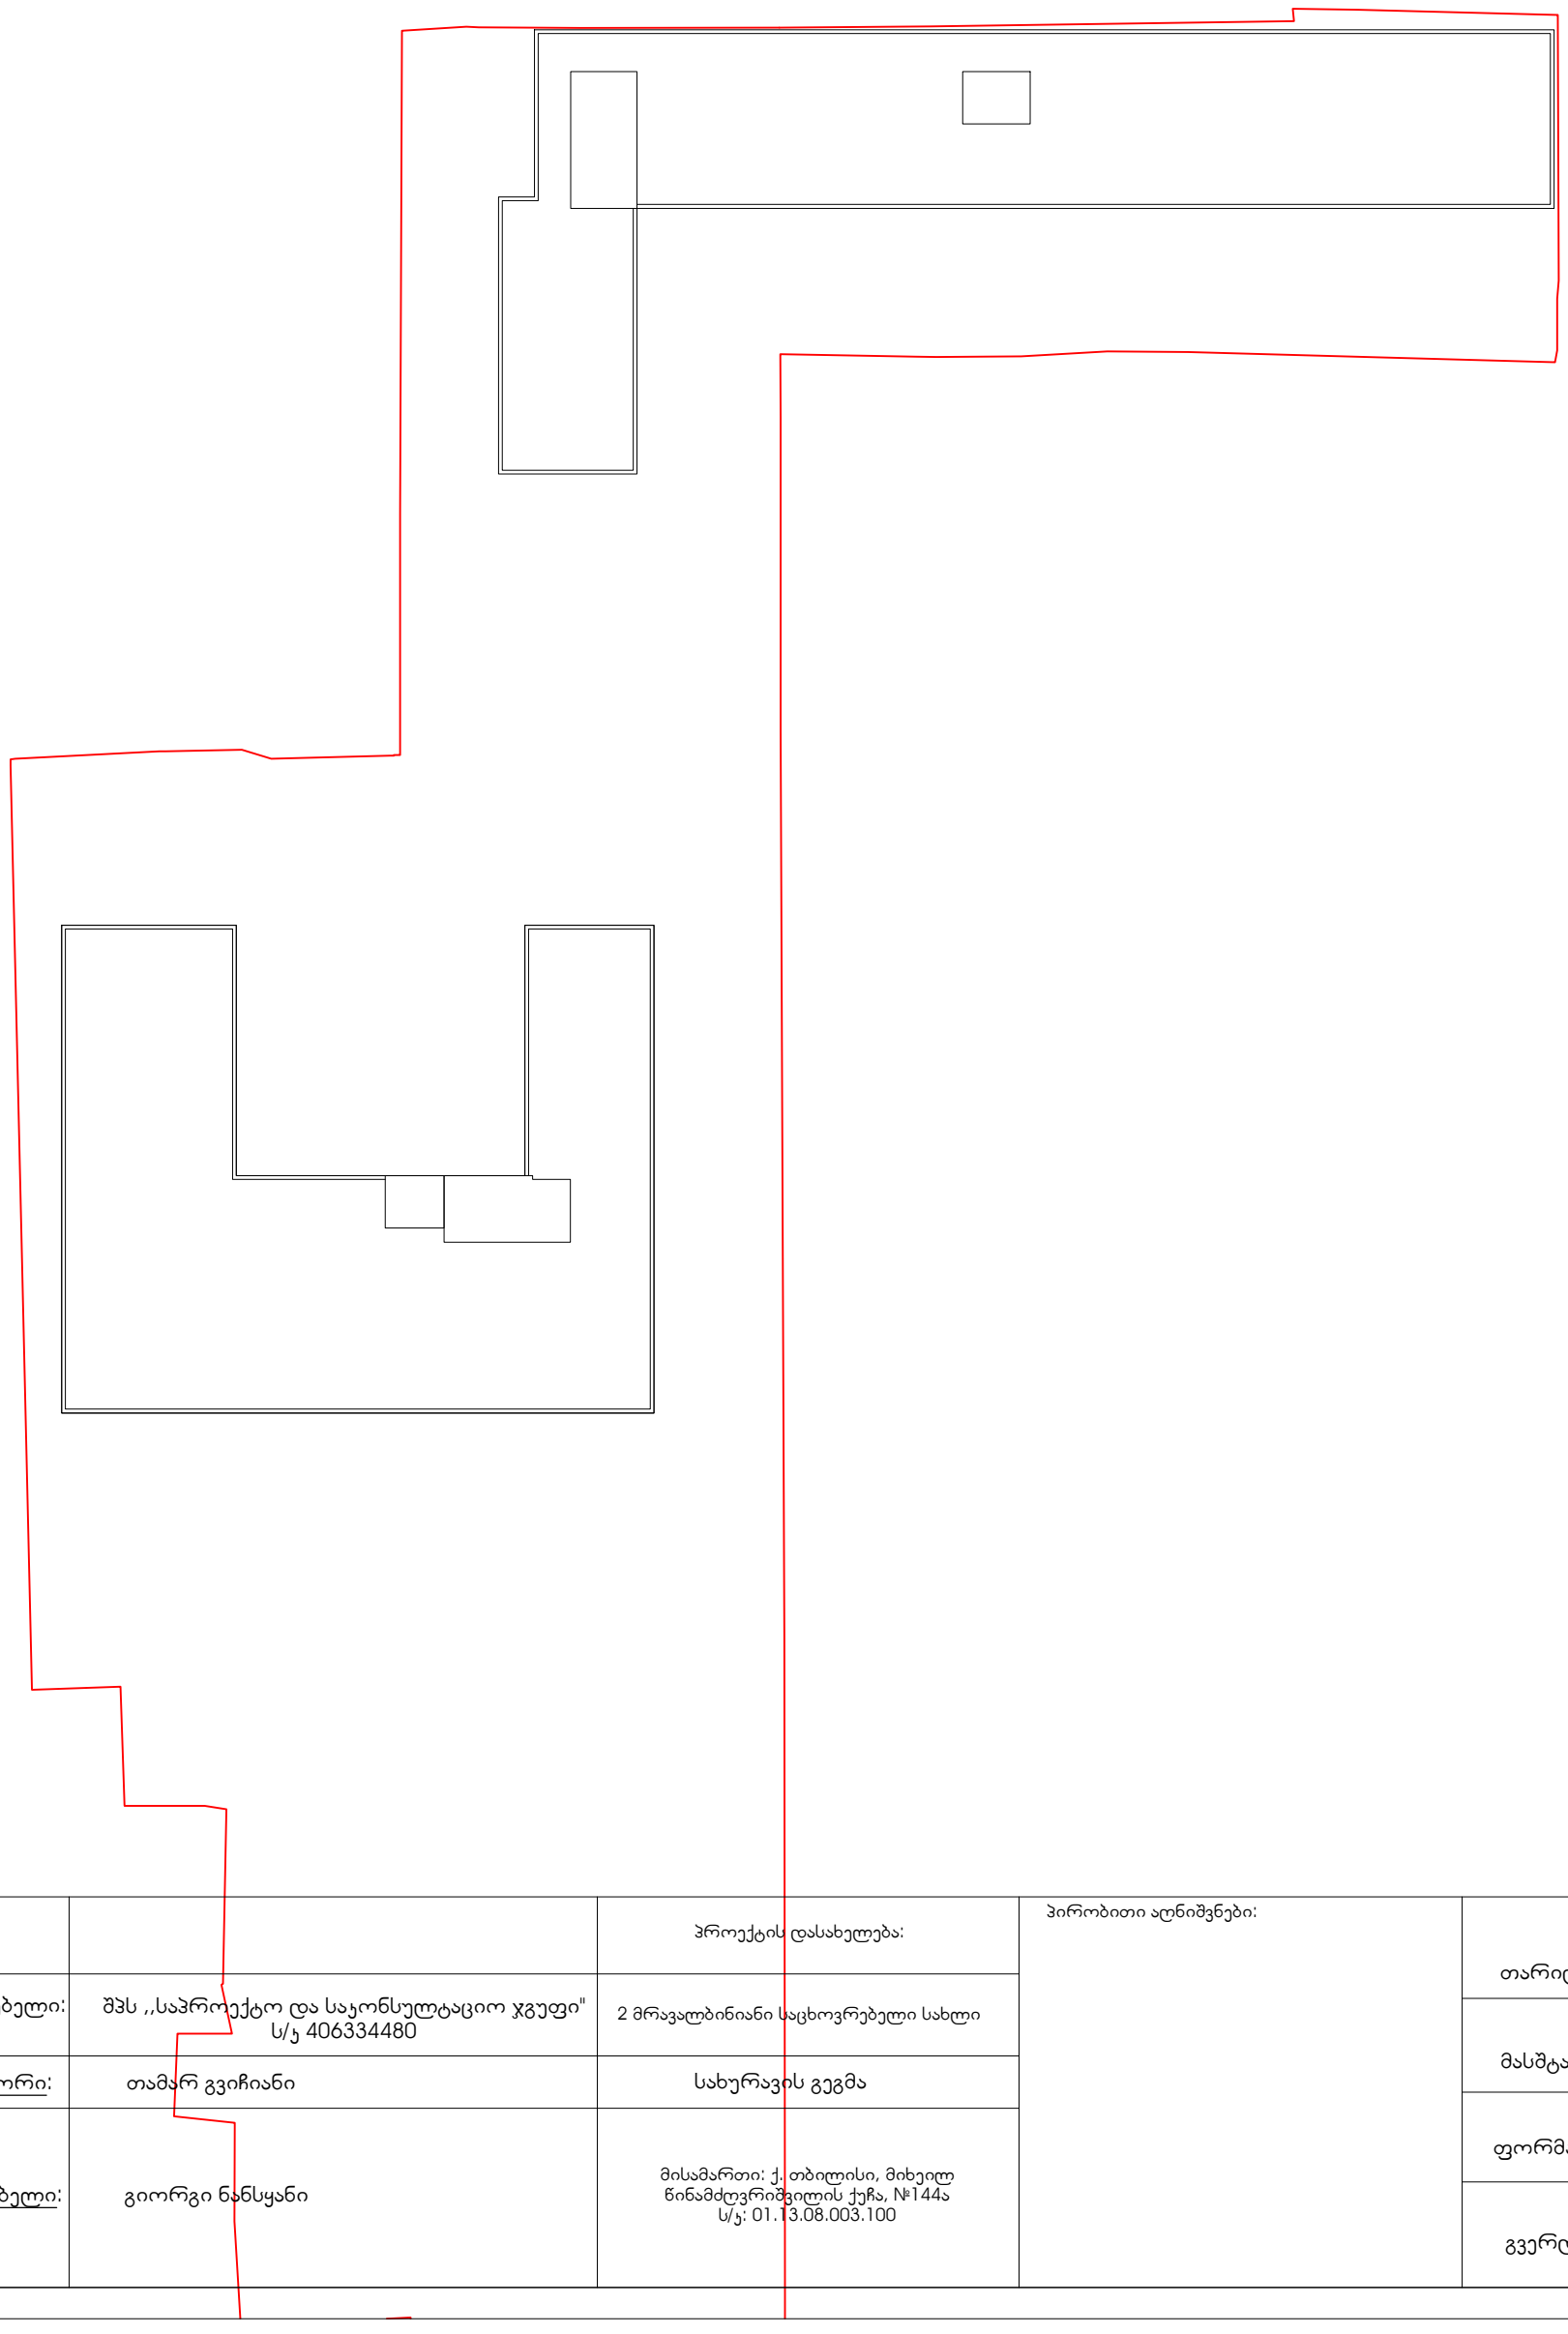


		პროექტის დასახელება:	პირობითი აღნიშვნები:	თარიღი	მაისი 2025
შემსრულებელი:	შპს ,,საპროექტო და საკონსულტაციო ჯგუფი" ს/კ 406334480	2 მრავალბინიანი საცხოვრებელი სახლი		მასშტაბი	1:100
დირექტორი:	თამარ გვიჩიანი	სახურავის გეგმა		ფორმატი	A3
შემსრულებელი:	გიორგი ნანსყანი	მისამართი: ქ. თბილისი, მიხეილ წინამძღვრიშვილის ქუჩა, №144ა ს/კ: 01.13.08.003.100		გვერდი	

ჭრილი 1-1

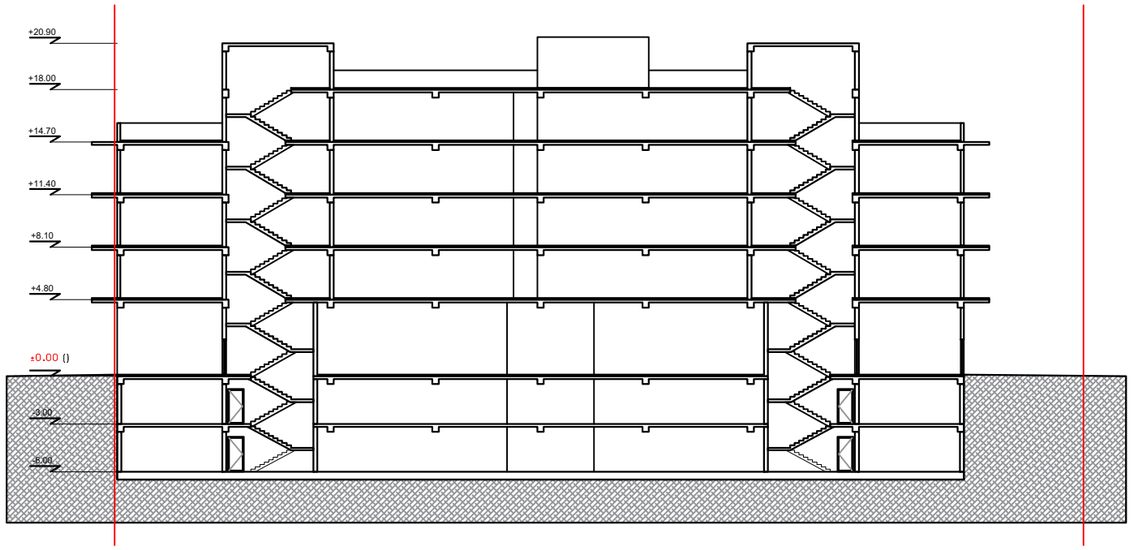

ჭრილი 2-2

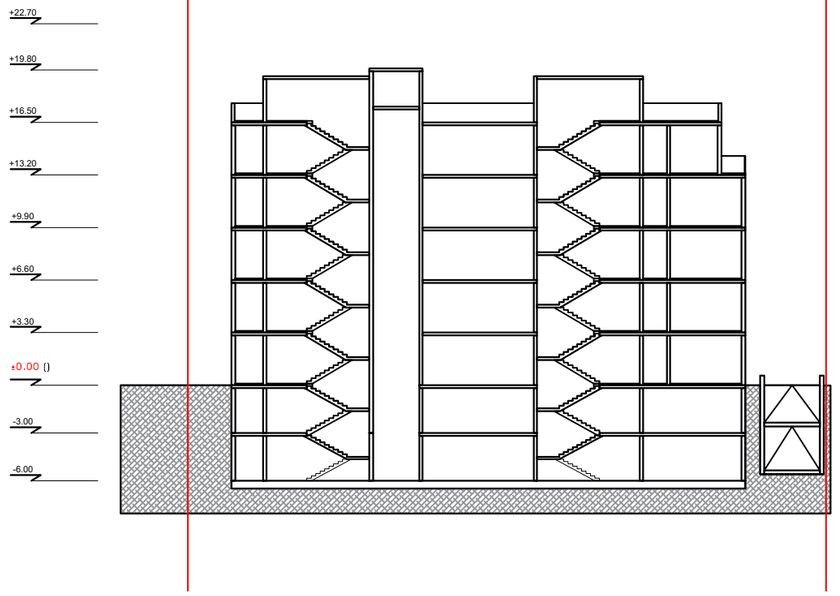

		პროექტის დასახელება:	პირობითი აღნიშვნები:	თარიღი	მაისი 2025
შემსრულებელი:	შპს ,,საპროექტო და საკონსულტაციო ჯგუფი" ს/კ 406334480	2 მრავალბინიანი საცხოვრებელი სახლი		მასშტაბი	1:100
დირექტორი:	თამარ გვიჩიანი	ჭრილები		ფორმატი	A3
შემსრულებელი:	გიორგი ნანსყანი	მისამართი: ქ. თბილისი, მიხეილ წინამძღვრიშვილის ქუჩა, №144ა ს/კ: 01.13.08.003.100		გვერდი	