მიწის ნაკვეთის ტოპოგრაფიული აზომვითი ნახაზი

ქალაქი თბილისი, ს/კ 01.13.08.003.068, ს/კ 01.13.08.003.067 და ს/კ 01.13.08.003.036

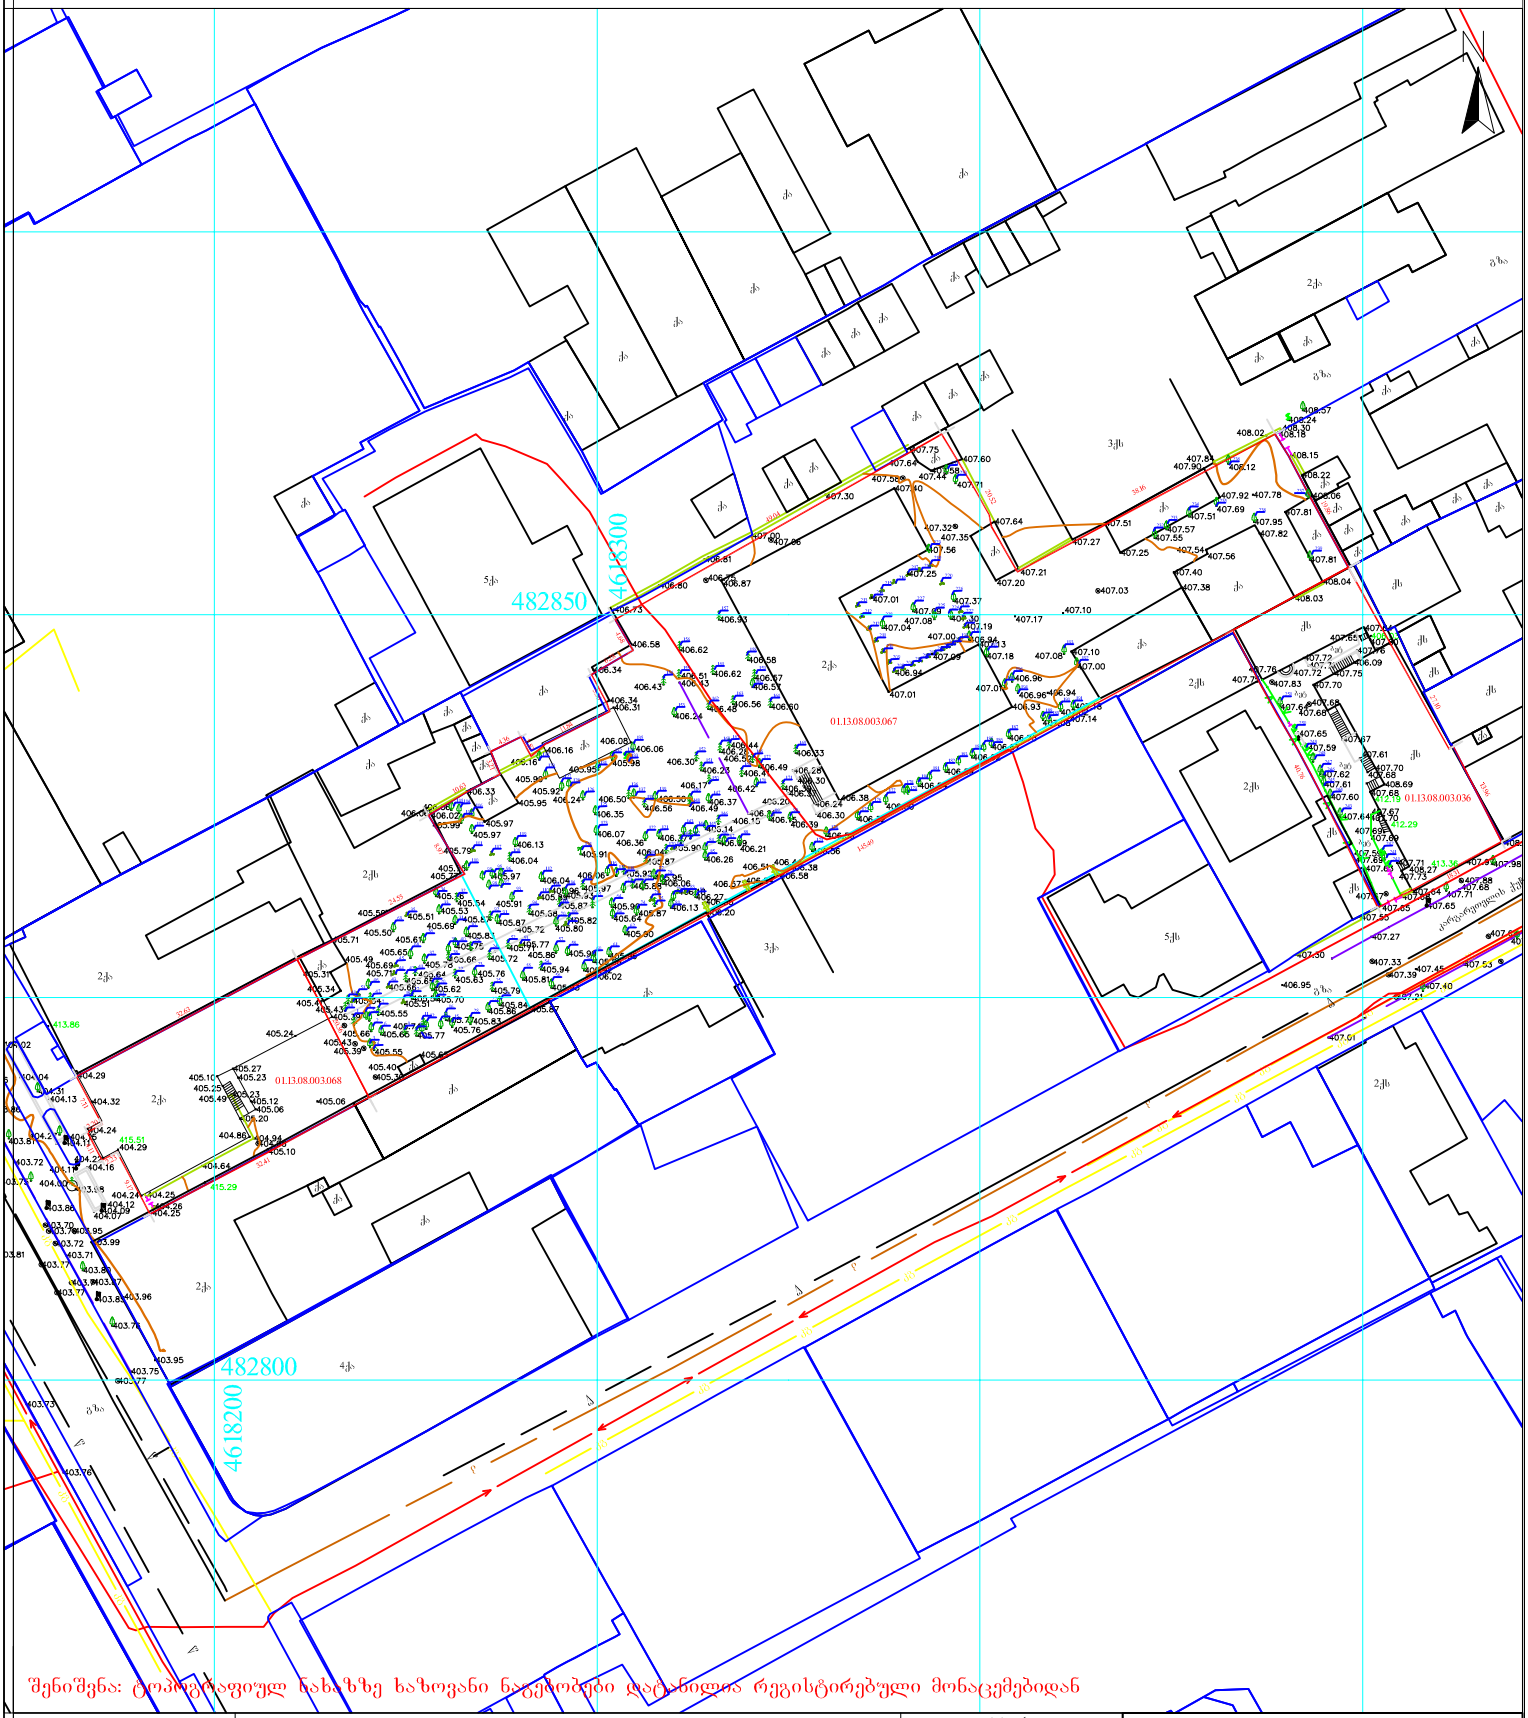

შენიშვნა: ტოპოგრაფიულ ნახაზზე ხაზოვანი ნაგებობები დატანილია რეგისტრებული მონაცემებიდან

პირობითი აღნიშვნები	შენიშვნა: მიწის სამუშაოები შეათანხმეთ კომუნიკაციის წარმომადგენლებთან			პროექცია UTM 38N საკოორდინატო სისტემა WGS 84	ი/მ „ლევან ჩიტაიშვილი„ ს/ნ 53001014065
მიწისქვეშა კომუნიკაციები	ნაკვეთის საზღვარი	ბუჩქი	ცოცხალი ღობე	ღობე	თბილისი, მობ: +995 598 18-04-18
კანალიზაცია	შენობა	ვაზი	ხეების რიგი	ბორდიური	აწყურის ქუჩა №30 trimblem3@gmail.com
დენის კაბელი	არკა	გაზონი	ტრანსფორმატორი	ბეტონი	
გაზის მილი	ფარდული	სამეთვალყურეო ჭები	რადიო ან ტელე ანძა	კედელი	
წყლის მილი	კიბე	ძეგლი	ლამპიონები	საყრდენი კედელი	
კავშირგაბმულობა	ფოთლოვანი ხე	შადრევანი	ელექტრო ბოძი	ბილიკი	
	წიწვოვანი ხე	ონკანი	რკინიგზა	გზის კონტური	
	ხეხილის ხე	წყარო ან ჭა	იზოჰიფსი	ფლატე	
	პალმა	ბენზინგასამართი სადგური	მთავარი იზოჰიფსი	წყლის კონტური	
		მაღალი ძაბვის გადამცემი			

აზომა		ლ.ჩიტაიშვილი
კომპ. უზრუნველყოფა		
დამკვეთი		
მასშტაბი 1:500		17.07.2022

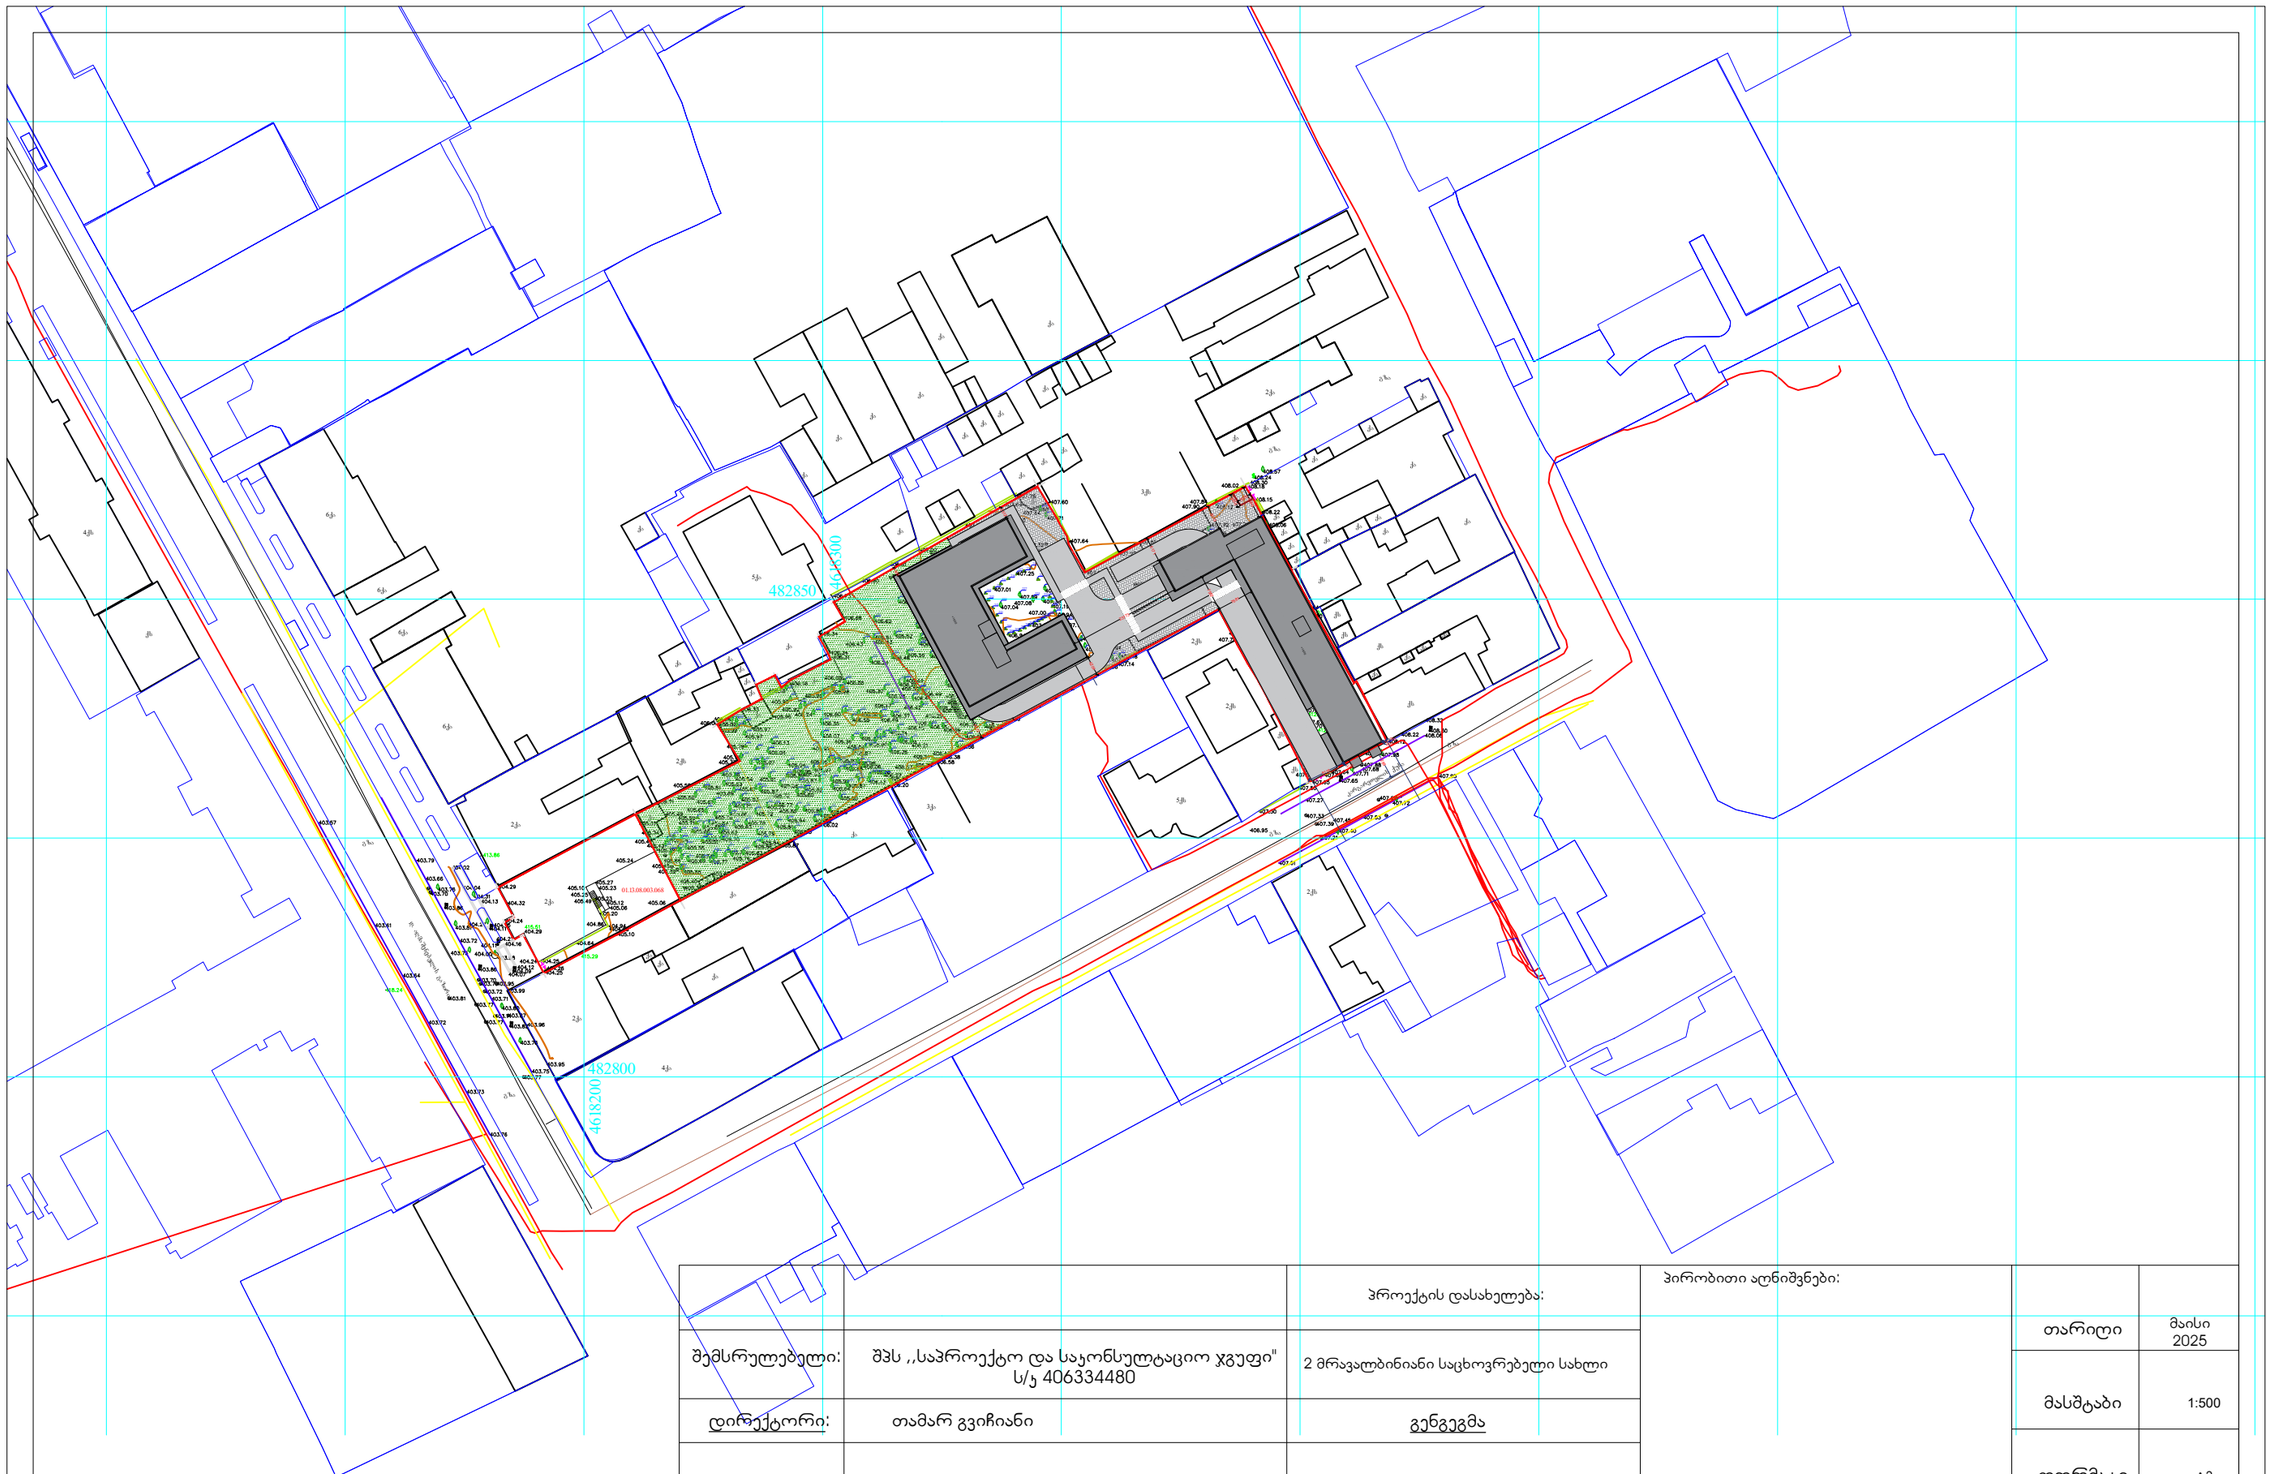

		პროექტის დასახელება:	პირობითი აღნიშვნები:
შემსრულებელი:	შპს ,,საპროექტო და საკონსულტაციო ჯგუფი" ს/კ 406334480	2 მრავალბინიანი საცხოვრებელი სახლი	
დირექტორი:	თამარ გვიჩიანი	გენგეგმა	
შემსრულებელი:	გიორგი ნანსყანი	მისამართი: ქ. თბილისი, მიხეილ წინამძღვრიშვილის ქუჩა, №144ა ს/კ: 01.13.08.003.100	

თარიღი	მაისი 2025
მასშტაბი	1:500
ფორმატი	A3
გვერდი	