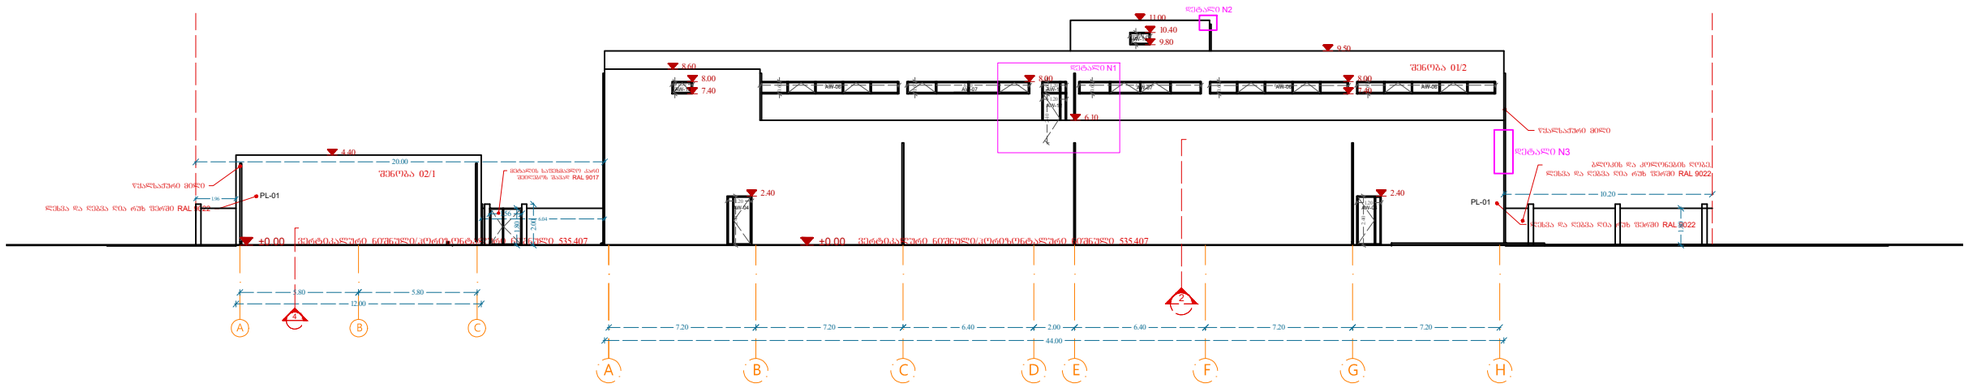

11.00

ლესვა და ღებვა ღია რუხ ფერში RAL 9022

წყალსაჟური მილი

PL-01

2

20.00

10.20

44.00

7.20 7.20 6.40 2.00 6.40 7.20 7.20

12.00 4 0.60 0.60 0.60 0.60 0.60

1.20 2.40

1.202.40

1.00 0.60

1.00 0.60

6.80 6.00 1.20 0.60

6.00 6.80 6.80

1.20 2.40

ლესვა და ღებვა ღია რუხ ფერში RAL 9022 PL-01 წყალსაჟური მილი
±0.00 ვერტიკალური ნიშნული/ჰორიზონტალური ნიშნული 535.407

10.40
9.80
9.50

8.00
7.40

8.00

8.60
8.00
7.40

2.40 2.40

6.10

4.40

შენობა 01/2

შენობა 02/1

1.96

6.04 AW-04 AW-04

AW-11 AW-12

AW-13 AW-06 AW-07 AW-06 AW-06 AW-07

AW-13 დეტალი N1

დეტალი N2

დეტალი N3

ბიტუმ-პოლიმერულ
რულონური ჰიდროზო აცია

საიზოლაციო ფენილი

გადახურვის ფილა ბეტონის ბლოკის კედელი ლესვა

დეტალი N1 დეტალი N2

ღებვა

დეტალი N3 0.60

1.20 3.0

0.10 2.40

0.81 0.21 0.41 1.0

0.2 2.40

0.60
0.4

ლესვა და ღებვა ღია რუხ ფერში RAL 9022
წყალსაჟური მილი

PL-01 0.24 0.24

0.20

0.200.40

0.20

0.08 0.01 0.16 0.08
წყალსაჟური მილი

0.40

0.2 0.01

±0.00 ვერტიკალური ნიშნული/ჰორიზონტალური ნიშნული 535.407 1.80 2.00

1.56 1.80

ბლოკის და კოლონების ღობე. ლესვა და ღებვა ღია რუხ ფერში RAL 9022 მეტალის საფეხმავლო კარი შეიღებოს შავად RAL 9017

1. შენობის საერთო გაბარიტები და ღერძებს შორის მანძილი უცვლელი დარჩა.
2. განხორციელდა შენობების გადაადგილება მიწის ნაკვეთზე: შენობა 01/2 განთავსდა A
ღერძის მხარეს, ნაკვეთის საზღვრიდან 20 მეტრის დაშორებით
3. დაემატა ღობე
4. შენობა 02/1 -ის გაბარიტები გაიზარდა-გახდა 12X10 მ.

5.80 5.80

A-3

პროექტის ავტორი

მასშტაბი

თარიღი

თანამდებობა თარიღი

პროექტის სახელწოდება

სტადია შენობის კლასი

დაამუშავა

ხელმოწერა

ელ-ფოსტა:

დამკვეთი

ექსპლიკაცია:

პირობითი ნიშნები

შენიშვნები:

შეთანხმებულია დამკვეთთან

დაკვეთა # ფორმატი

გვარი

პროექტი

ნაკვეთის საზღვარი

ლ. მამისაშვილი

- მოცემულია თავად ნახაზზე

გრ ხაზი უკანა ეზოსთვის

ფასადი ღერძებში

თბილისი 2024 წ.

1:300

III

შპს delta კონსალტინგი

1. ნახაზზე საპროექტო შენობის ნული

შეესაბამება აბსოლუტურ ნიშნულს - 535.407 ნახაზზე ზომები მოცემულია მეტრებში
3. ნახაზის ყველა ცვლილება მშენებლობისას
შეთანხმებული უნდა იყოს პროექტის ავტორთან

4. ფასადზე აალებადი მასალები დამუშავდეს
ხანძარსაწინააღმდეგო ხსნარით

შპს delta კონსალტინგი -ის
საწყობის კორექტირების პროექტი მის.: ქ. თბილისი, დიდი
ლილო

ნაკვეთის კოდი:

81.08.19.589

16/07/2025

16/07/2025

16/07/2025

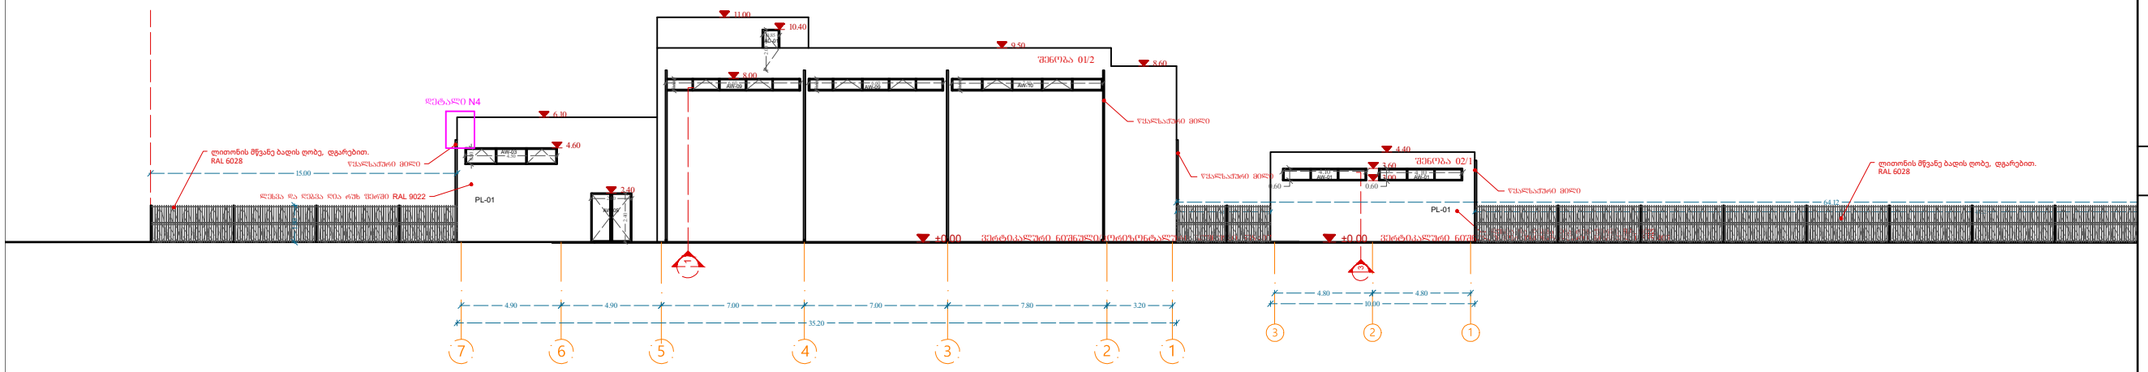

დეტალი N4

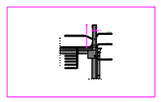

1. შენობის საერთო გაბარიტები და ღერძებს შორის მანძილი უცვლელი დარჩა.
2. განხორციელდა შენობების გადაადგილება მიწის ნაკვეთზე: შენობა 01/2 განთავსდა მე-7 ღერძის მხარეს, გზიდან 15 მეტრის დაშორებით.
3. დაემატა ღობე
4 .შენობა 02/1 -ის გაბარიტები გაიზარდა-გახდა 12X10 მ.
5. ნობა 02/1 -ზე 3 ღერძზე მოიხსნა ღიობები და გაკეთდა 2 ცალი ასაწევი კარი.

ფორმატი **A-3**

თბილისი 2024 წ.

დაკვეთა №

ექსპლიკაცია:

- მოცემულია თავად ნახაზზე

პირობითი ნიშნები

ნაკვეთის საზღვარი

გრ ხაზი უკანა ეზოსთვის

შენიშვნები:

1. ნახაზზე საპროექტო შენობის ნული შეესაბამება აბსოლუტურ ნიშნულს - 535.407 ნახაზზე ზომები მოცემულია მეტრებში

3. ნახაზის ყველა ცვლილება მშენებლობისას შეთანხმებული უნდა იყოს პროექტის ავტორთან

4. ფასადზე აალებადი მასალები დამუშავდეს ხანძარსაწინააღმდეგო ხსნარით

დამკვეთი შპს დელტა კონსალტინგი	
შეთანხმებულია დამკვეთთან	

პროექტის სახელწოდება

შპს დელტა კონსალტინგი -ის საწყობის კორექტირების პროექტი მის.: ქ. თბილისი, დიდი ლილო

ნაკვეთის კოდი:

81.08.19.589

ელ-ფოსტა:
levanmamisashvili78@gmail.com

თანამდებობა	გვარი	ხელმოწერა	თარიღი
პროექტის ავტორი	ლ. მამისაშვილი		16/07/2025
დაამუშავა			16/07/2025
მასშტაბი	1:300	ფასადი **7-1** ღერძებში	
თარიღი	16/07/2025		
სტადია		შენობის კლასი	
პროექტი		III	

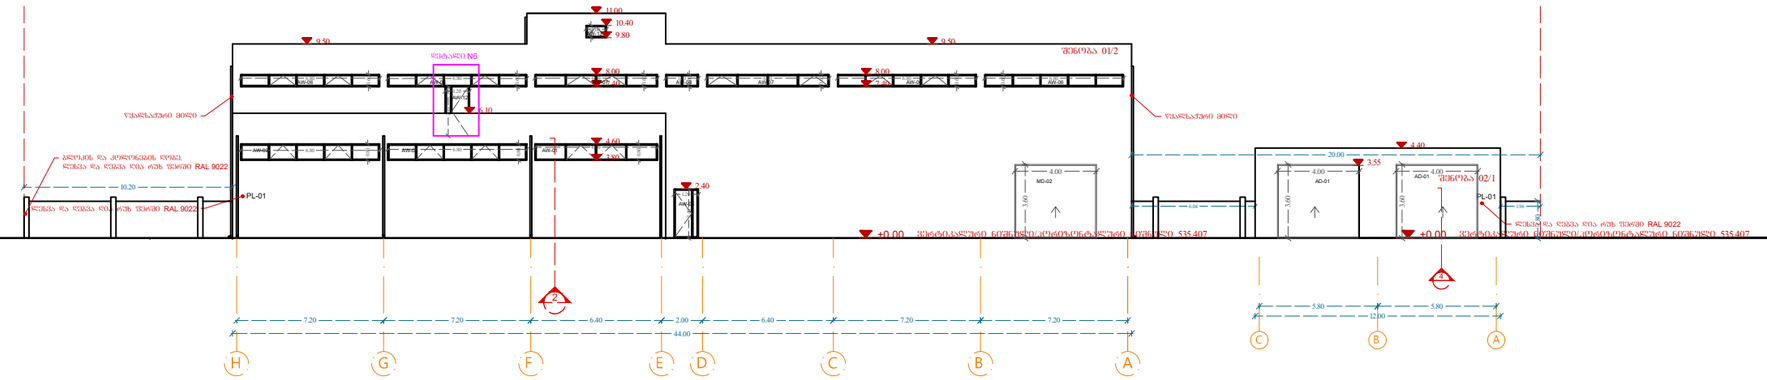

დეტალი N6

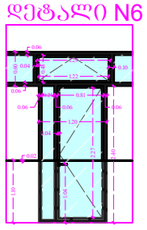

1. შენობის საერთო გაბარიტები და ღერძებს შორის მანძილი უცვლელი დარჩა.
2. განხორციელდა შენობების გადაადგილება მიწის ნაკვეთზე: შენობა 01/2 განთავსდა A ღერძის მხარეს, ნაკვეთის საზღვრიდან 20 მეტრის დაშორებით
3. დაემატა ღობე
4. შენობა 02/1 -ის გაბარიტები გაიზარდა-გახდა 12X10 მ.
5. შენობა 02/1 -ზე 3 ღერძზე მოიხსნა ღიობები და გაკეთდა 2 ცალი ასაწევი კარი.
6. დაემატა ღიობი პირველ სართულზე B-A ღერძებს შორის.

ფორმატი **A-3**

თბილისი 2024 წ.

დაკვეთა №

ექსპლიკაცია:

- მოცემულია თავად ნახაზზე

პირობითი ნიშნები

ნაკვეთის საზღვარი

გრ ხაზი უკანა ეზოსთვის

შენიშვნები:

1. ნახაზზე საპროექტო შენობის ნული შეესაბამება აბსოლუტურ ნიშნულს - 535.407 ნახაზზე ზომები მოცემულია მეტრებში

3. ნახაზის ყველა ცვლილება მშენებლობისას შეთანხმებული უნდა იყოს პროექტის ავტორთან

4. ფასადზე აალებადი მასალები დამუშავდეს ხანძარსაწინააღმდეგო ხსნარით

დამკვეთი შპს დელტა კონსალტინგი	
შეთანხმებულია დამკვეთთან	

პროექტის სახელწოდება

შპს დელტა კონსალტინგი -ის საწყობის კორქტირების პროექტი მის.: ქ. თბილისი, დიდი ლილო

ნაკვეთის კოდი:

81.08.19.589

ელ-ფოსტა:
levanmamisashvili78@gmail.com

თანამდებობა	გვარი	ხელმოწერა	თარიღი
პროექტის ავტორი	ლ. მამისაშვილი		16/07/2025
დაამუშავა			16/07/2025

მასშტაბი	1:300
თარიღი	16/07/2025

ფასადი **H-A** ღერძებში

სტადია	შენობის კლასი
პროექტი	III

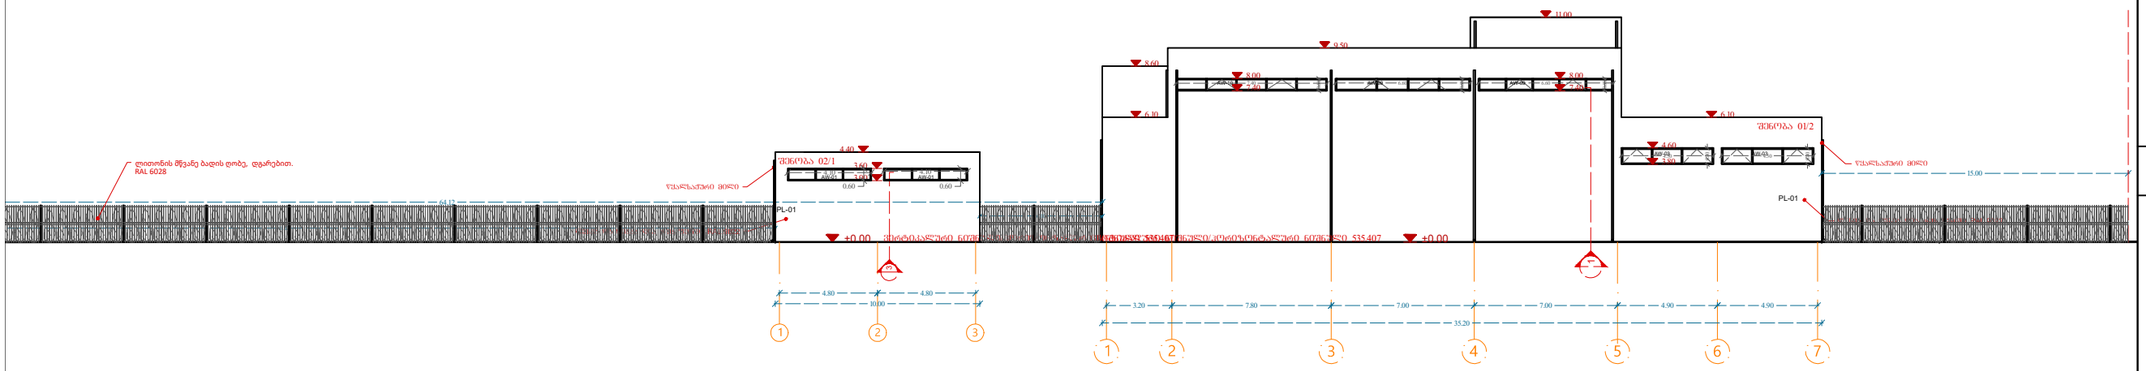

1

3.20 7.80 7.00 7.00 4.90 4.90
35.20

15.00

64.12

4.50 0.80

7.40 6.60 6.60 0.60 0.60 0.60

4.50 0.80

ლესვა და ღებვა ღია რუხ ფერში RAL 9022

PL-01 ლესვა და ღებვა ღია რუხ ფერში RAL 9022

წყალსაჟური მილი წყალსაჟური მილი

ვერტიკალური ნიშნული/ჰორიზონტალური ნიშნული 535.407 ±0.00

შენობა 01/2

8.60

9.50

11.00

6.10 6.10

8.00
7.40

4.60
3.80

8.00
7.40

6.00 48.12

AW-03 AW-03

AW-10 AW-09 AW-09

±0.00 ვერტიკალური ნიშნული/ჰორიზონტალური ნიშნული 535.407

ლითონის მწვანე ბადის ღობე, დგარებით. RAL 6028

1. შენობის საერთო გაბარიტები და ღერძებს შორის მანძილი უცვლელი დარჩა.
2. განხორციელდა შენობების გადაადგილება მიწის ნაკვეთზე: შენობა 01/2 განთავსდა
მე-7 ღერძის მხარეს, გზიდან 15 მეტრის დაშორებით.
3. დაემატა ღობე
4. შენობა 02/1 -ის გაბარიტები გაიზარდა-გახდა 12X10 მ.

10.00

3

PL-01

შენობა 02/1 4.40

3.60
3.00

4.80 4.80

4.10 4.10
0.60 0.60

AW-01 AW-01

A-3

პროექტის ავტორი

მასშტაბი

თარიღი

თანამდებობა თარიღი

პროექტის სახელწოდება

სტადია შენობის კლასი

დაამუშავა

ხელმოწერა

ელ-ფოსტა:

დამკვეთი

ექსპლიკაცია:

პირობითი ნიშნები

შენიშვნები:

შეთანხმებულია დამკვეთთან

დაკვეთა # ფორმატი

გვარი

პროექტი

ნაკვეთის საზღვარი

ლ. მამისაშვილი

- მოცემულია თავად ნახაზზე

გრ ხაზი უკანა ეზოსთვის

ფასადი ღერძებში

თბილისი 2024 წ.

1:300

III

შპს delta კონსალტინგი

1. ნახაზზე საპროექტო შენობის ნული

შეესაბამება აბსოლუტურ ნიშნულს - 535.407 ნახაზზე ზომები მოცემულია მეტრებში
3. ნახაზის ყველა ცვლილება მშენებლობისას
შეთანხმებული უნდა იყოს პროექტის ავტორთან

4. ფასადზე აალებადი მასალები დამუშავდეს
ხანძარსაწინააღმდეგო ხსნარით

შპს delta კონსალტინგი -ის
საწყობის კორექტირების პროექტი მის.: ქ. თბილისი, დიდი
ლილო

ნაკვეთის კოდი:

81.08.19.589

16/07/2025

16/07/2025

16/07/2025

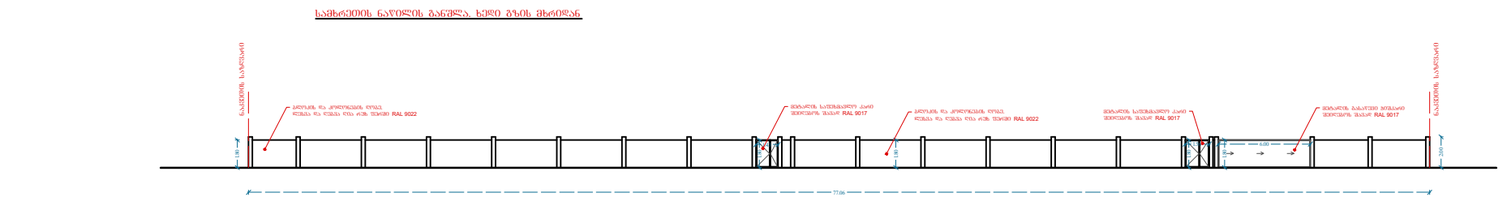

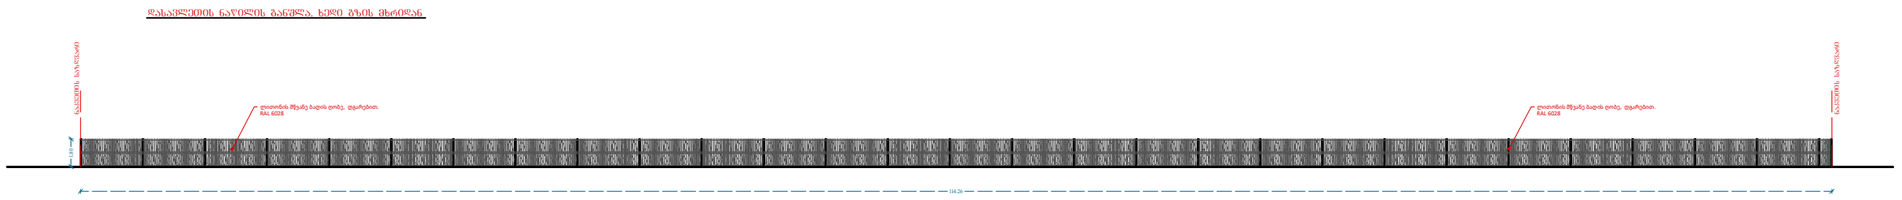

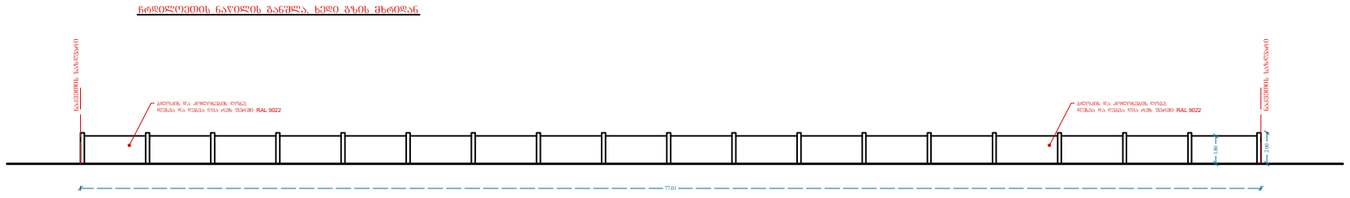

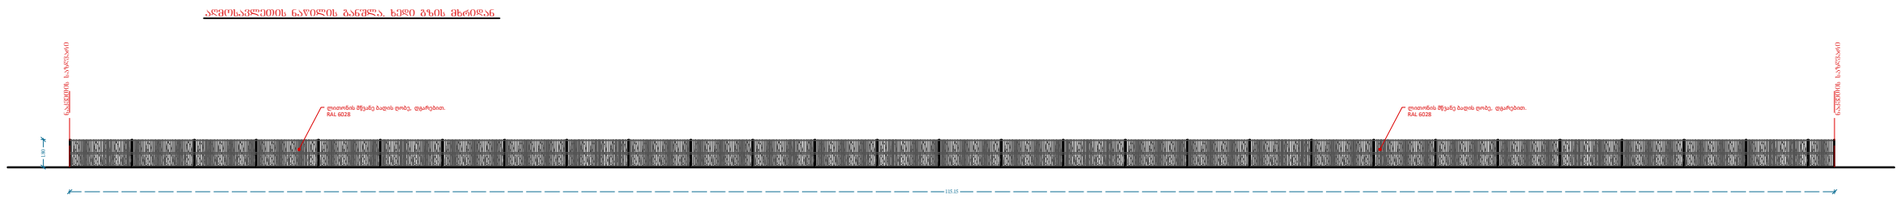

ფორმატი A-3

თბილისი 2024 წ.

დაკვეთა №

ექსპლიკაცია:

- მოცემულია თავად ნახაზზე

პირობითი ნიშნები

ნაკეთის საზღვარი

გრ ხაზი უკანა ეზოსთვის

შენიშვნები:

1. ნახაზზე საპროექტო შენობის ნული შეესაბამება აბსოლუტურ ნიშნულს - 535.407
ნახაზზე ზომები მოცემულია მეტრებში

3. ნახაზის ყველა ცვლილება მშენებლობისას შეთანხმებული უნდა იყოს პროექტის ავტორთან

4. ფასადზე აალებადი მასალები დამუშავდეს ხანძარსაწინააღმდეგო ხსნარით

დამკვეთი შპს დელტა კონსალტინგი	
შეთანხმებულია დამკვეთთან	

პროექტის სახელწოდება

შპს დელტა კონსალტინგი -ის
საწყობის კორქტირების პროექტი მის.: ქ. თბილისი, დიდი ლილო

ნაკეთის კოდი:

81.08.19.589

ელ-ფოსტა:
levanmamisashvili78@gmail.com

თანამდებობა	გვარი	ხელმოწერა	თარიღი
პროექტის ავტორი	ლ. მამისაშვილი		16/07/2025
დაამუშავა			16/07/2025
მასშტაბი	1:400	ღობის განშლა. ხედი გზიდან	
თარიღი	16/07/2025		
სტადია		შენობის კლასი	
პროექტი		III	

კარ-ფანჯრების სპეციფიკაცია შენობა 01/2-ის						
	AW	ფანჯარა/ფრამუგა/ვიტრაჟი			მეტალის/ორმაგი მინა-პაკეტი	გალების მიმართულება იხილე ფასადზე და გეგმებზე
1	AW-01		600X80	1	----.----	
2	AW-02		680X80	2	----.----	
3	AW-03		450X80	3	----.----	
4	AW-04		120X240	3	----.----	
5	AW-05		200X240	1	----.----	
6	AW-06		680X60	7	----.----	
7	AW-07		600X60	4	----.----	
8	AW-08		160X60	1	----.----	
9	AW-09		660X60	4	----.----	
10	AW-10		740X60	2	----.----	
11	AW-11		120X60	1	----.----	
12	AW-12		120X240	2	----.----	
13	AW-13		100X60	3	----.----	
14	AW-14		120X180	6	ტიობი სახურავზე	
	SH	შიდა კარი				
15	SH-01		85X240	15		
16	SH-02		85X210	2		
	MD	მეტალის კარი				
17	MD-01		85X200	1		
18	MD-02		400X360	1		

კარ-ფანჯრების სპეციფიკაცია შენობა 02/1-ის						
	AW	ფანჯარა/ფრამუგა/ვიტრაჟი			მეტალის/ორმაგი მინა-პაკეტი	გალების მიმართულება იხილე ფასადზე და გეგმებზე
1	AW-01		410X60	4	----.----	
2	AD-01		400X360	2	----.----	

სამშენებლო-მოსაპირკეთებელი მასალების სპეციფიკაცია						
			კვ.მ	ფერი		
1	ლესვა და ღებვა	PL- 01	1520	RAL 9022	ღია რუხი	ოთხივე ფასადი