გეგმა ნიშნულზე -4.00

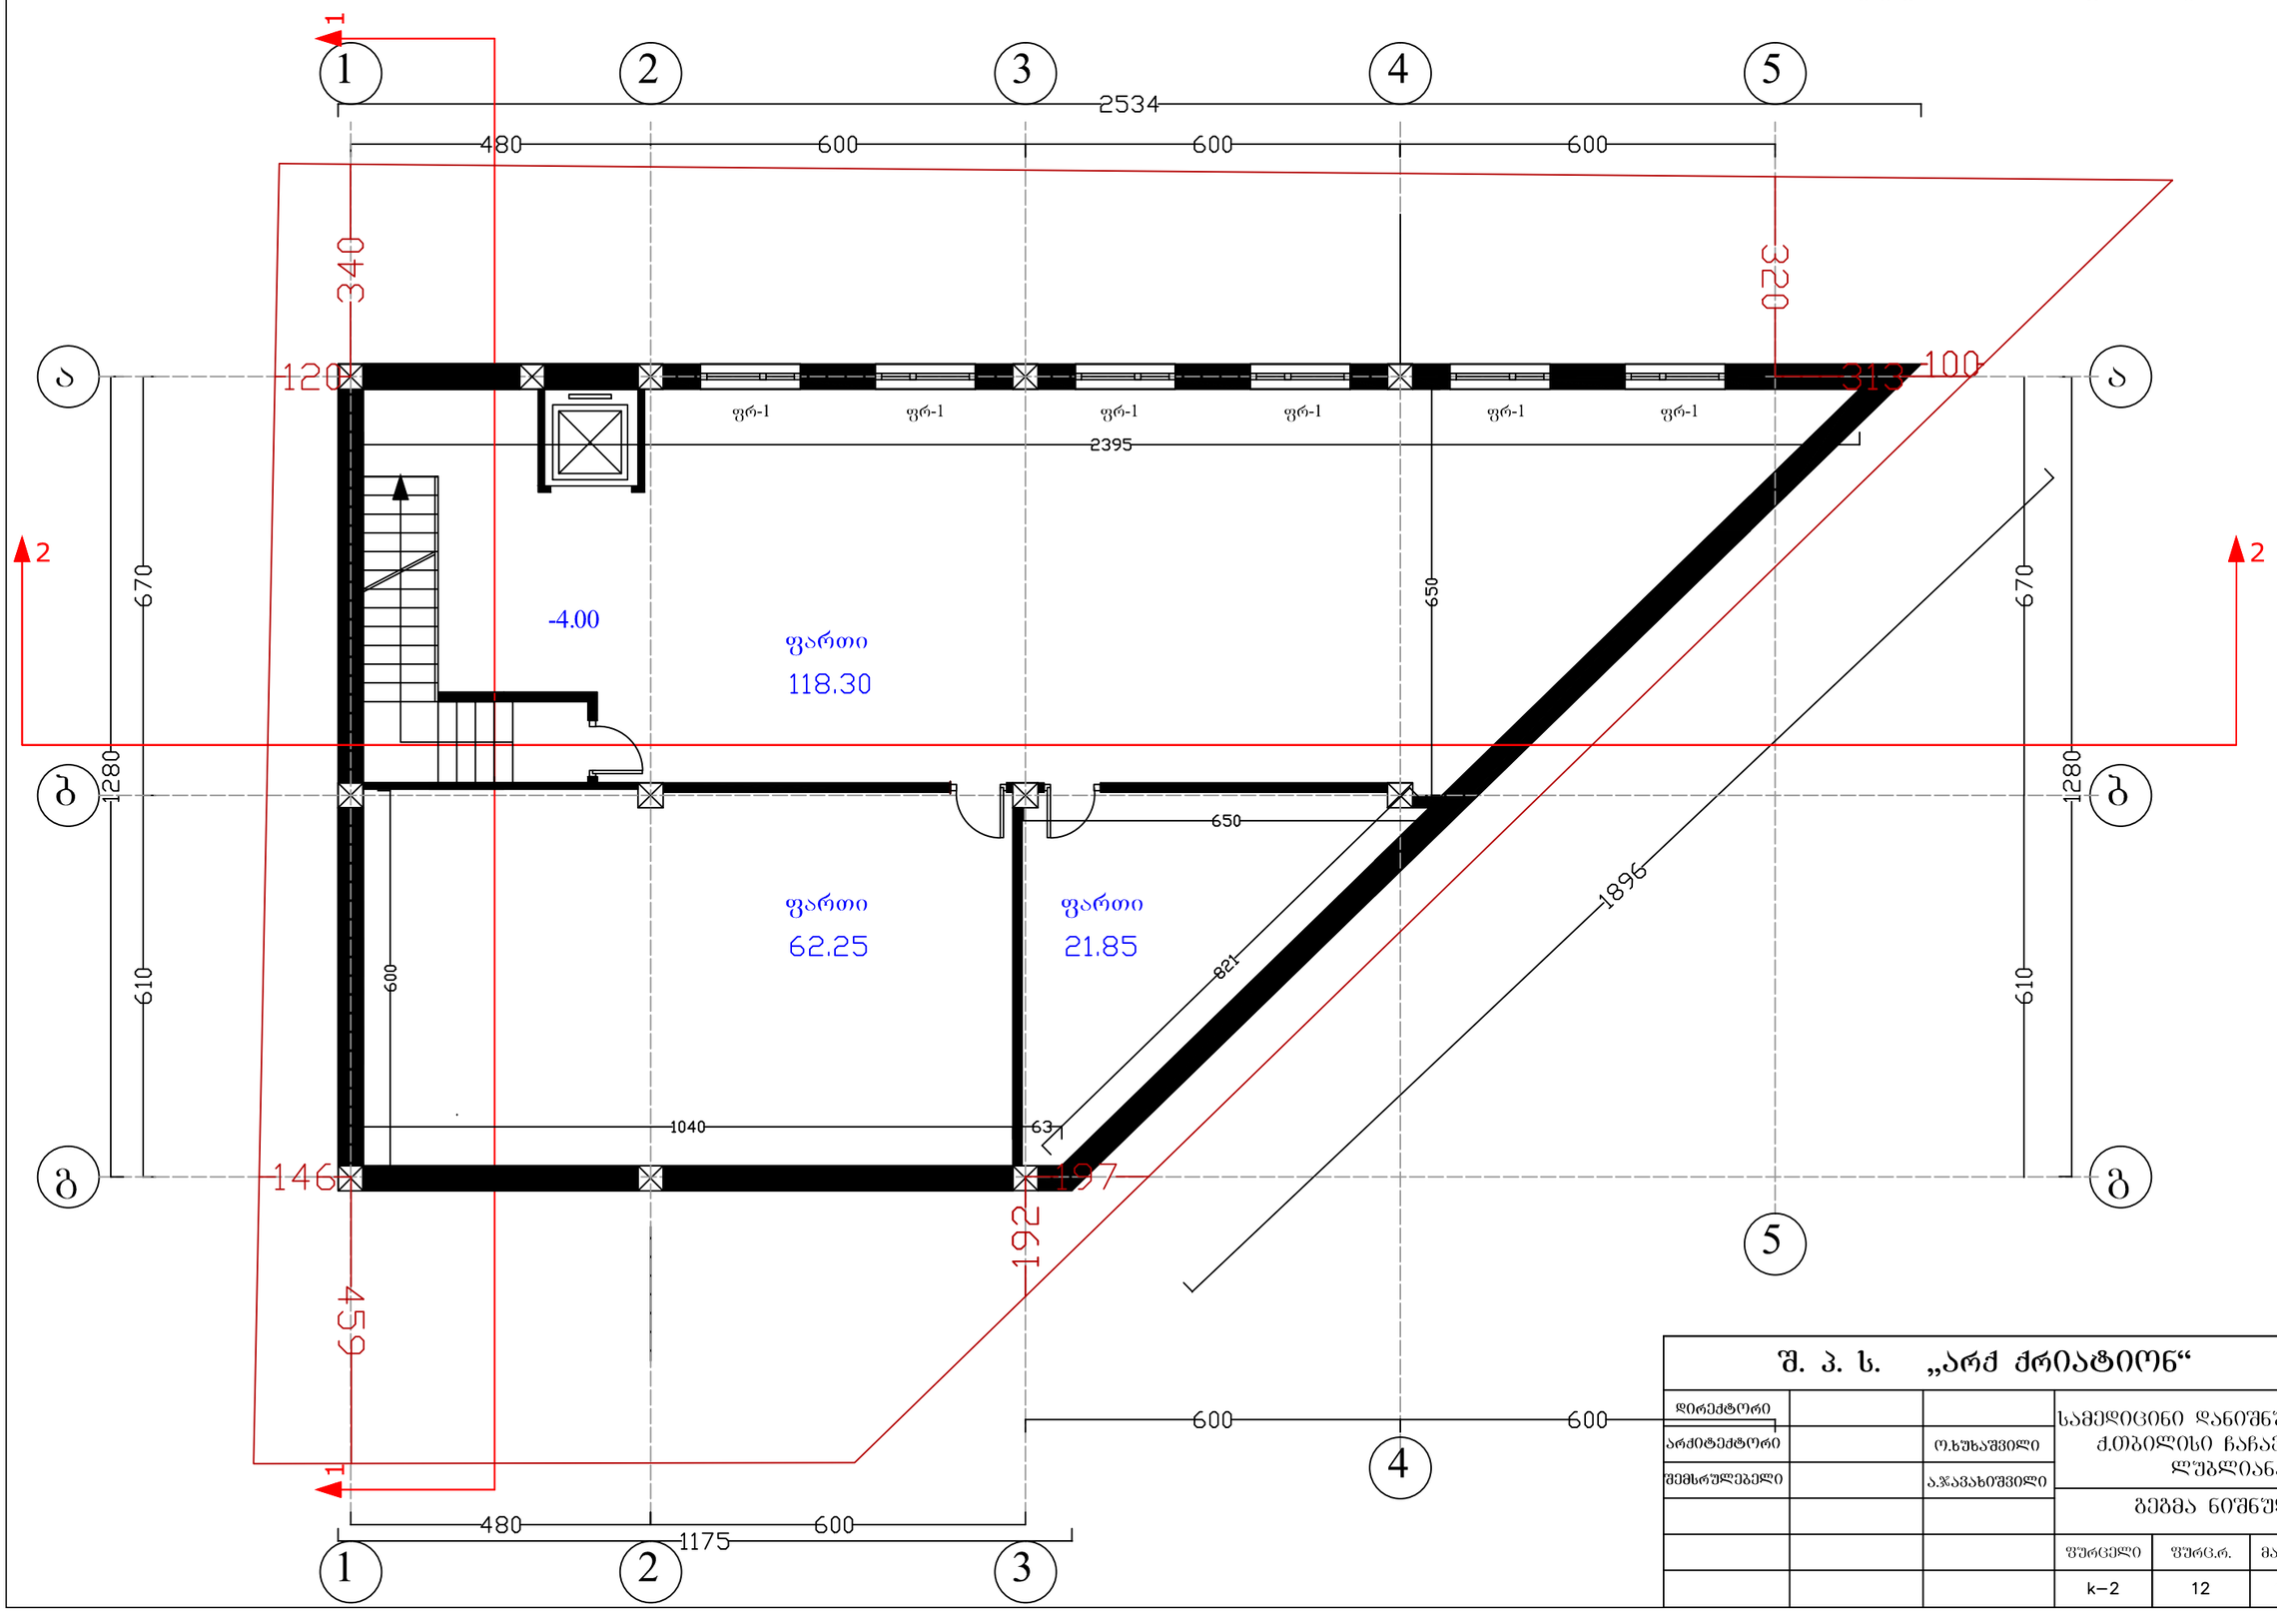

შ. პ. ს. „არქ ქრიატიონ“				2013
დირექტორი			სამედიცინო დანიშნულების შენობა ქ.თბილისი ჩაჩავას ქუჩა N 1/ ლუბლიანას N 5	
არქიტექტორი		ო.ხუხაშვილი		
შემსრულებელი		ა.ჯავახიშვილი		
			ბეჭდა ნიშნულზე -4.00	
			ფურცელი	ფურც.რ.	მასშტაბი	სტადია
			k–2	12	1:100	პ.

გეგმა ნიშნულზე ±0.00

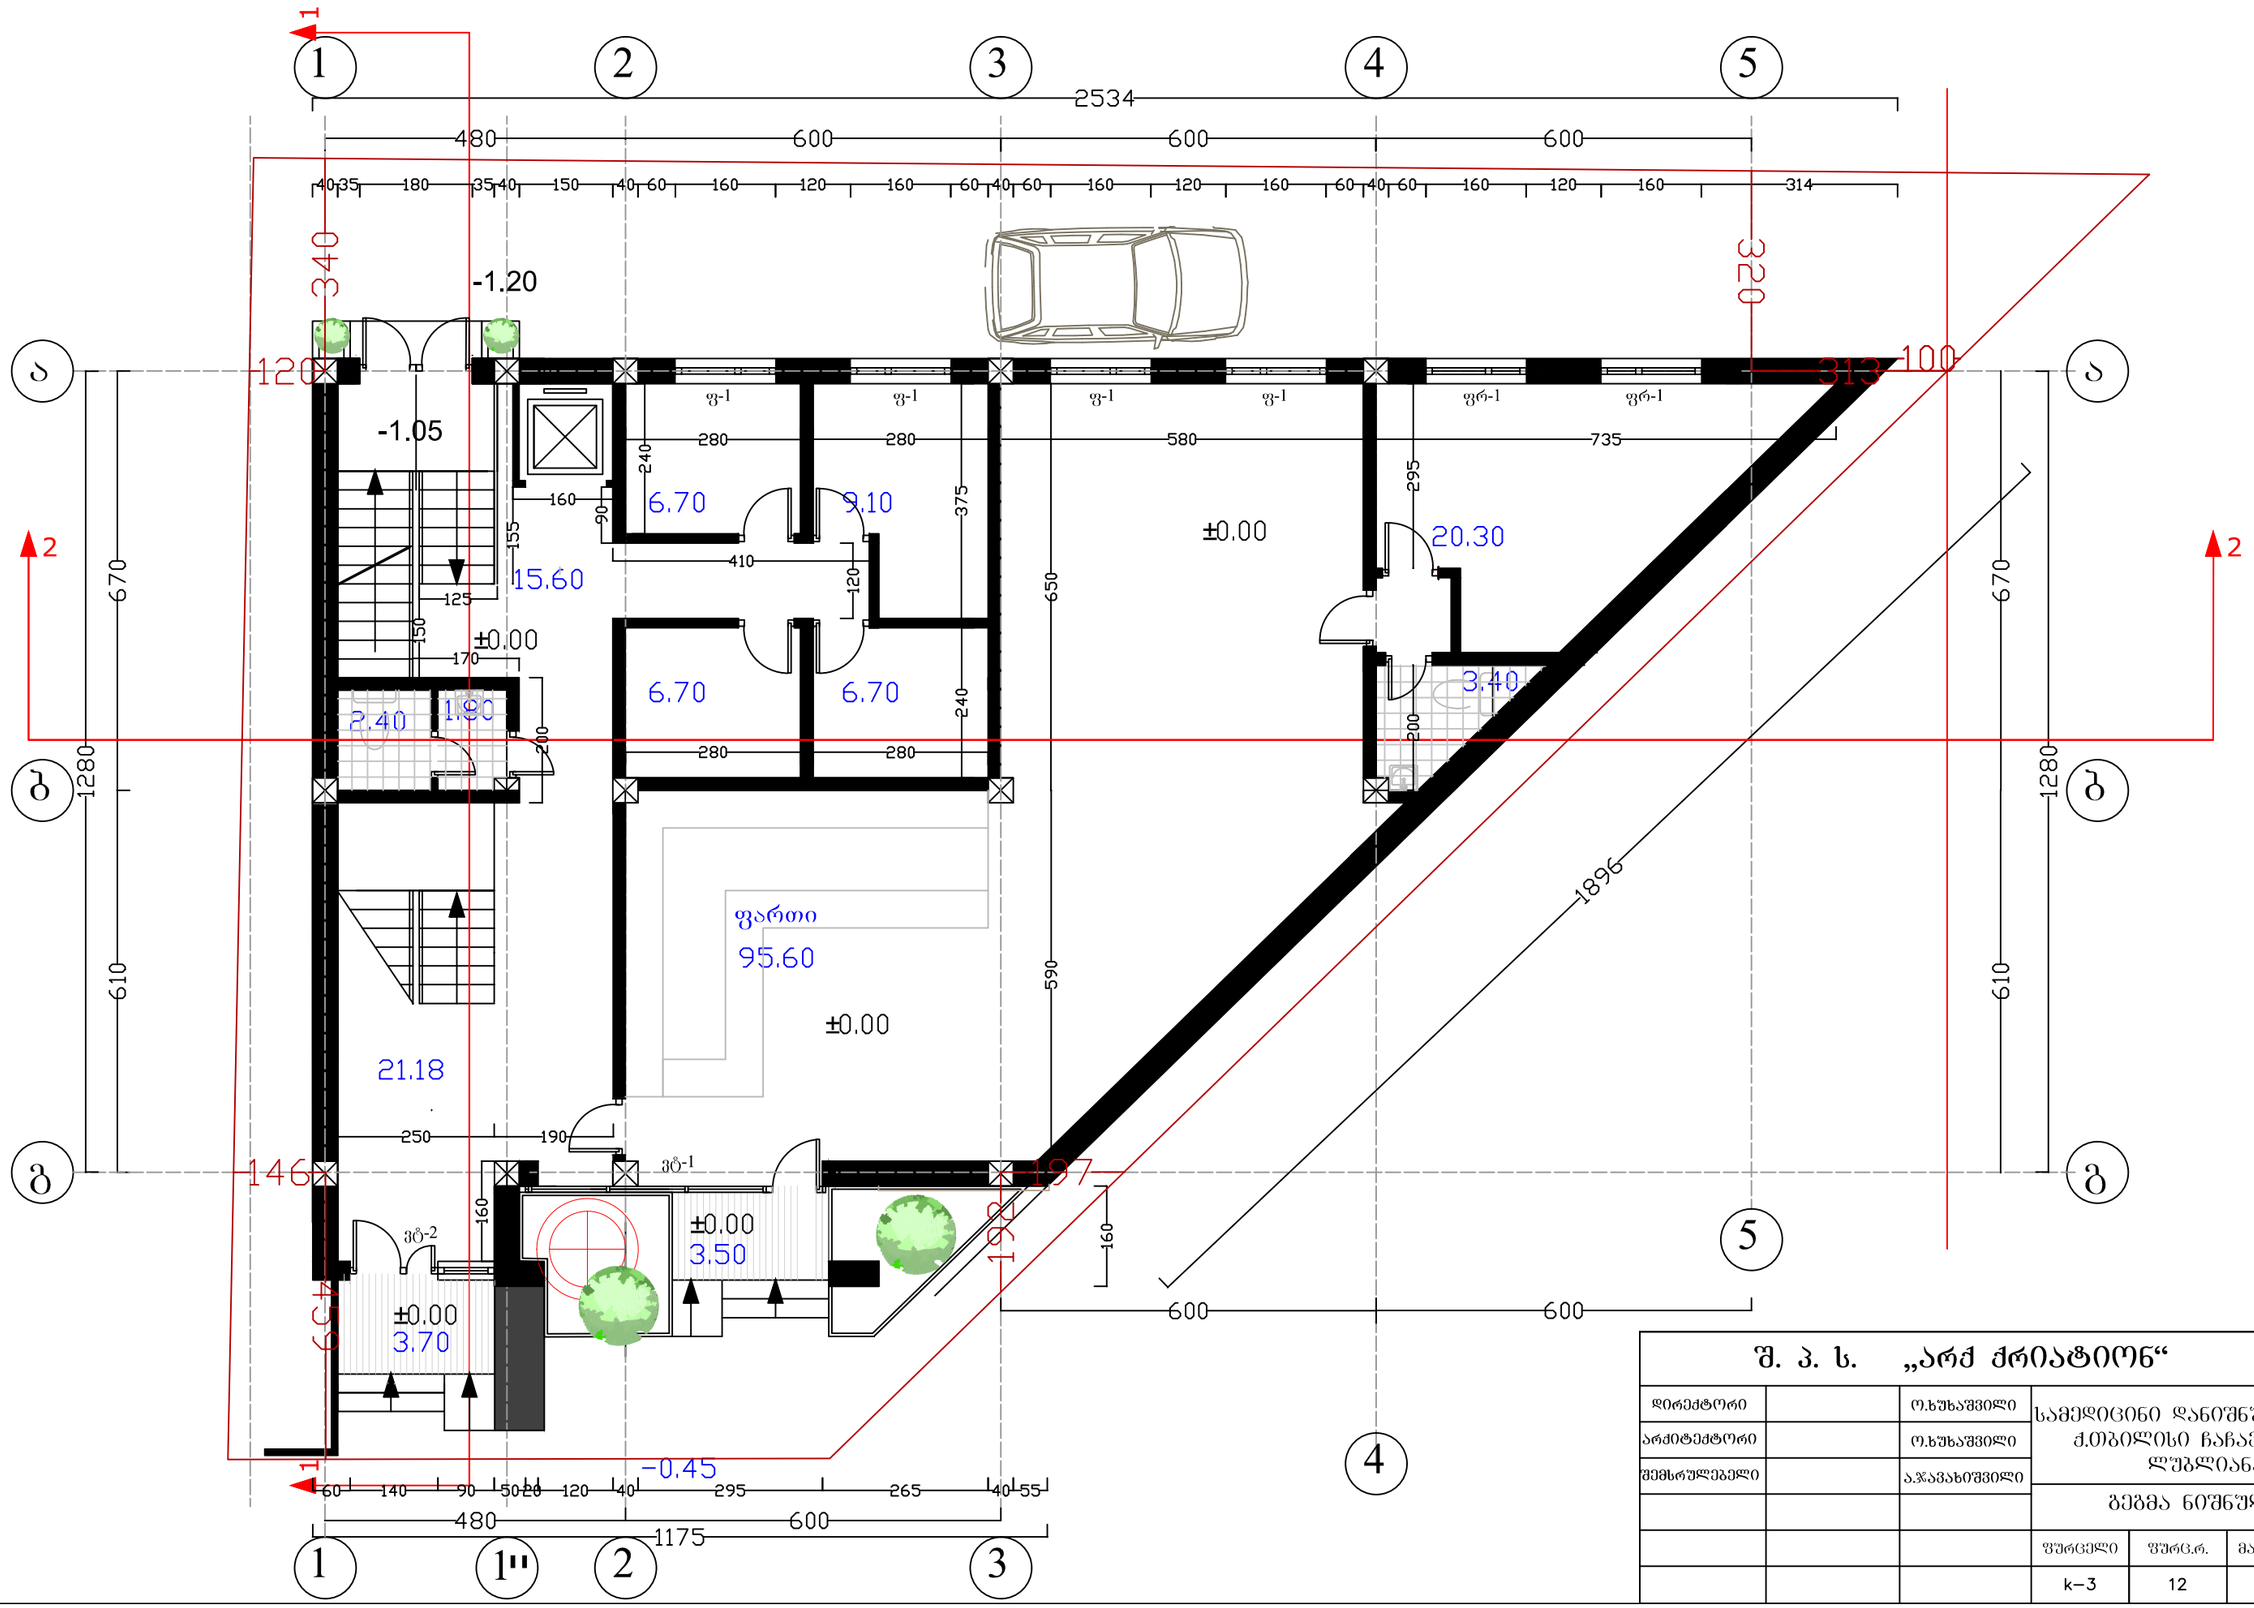

შ. პ. ს. „არქ ქრიატიონ“			2013			
დირექტორი		ო.ხუხაშვილი	სამედიცინო დანიშნულების შენობა ქ.თბილისი ჩახავას ქუჩა N1/ლუბლიანას N5			
არქიტექტორი		ო.ხუხაშვილი				
შემსრულებელი		ა.ჯავახიშვილი	გეგმა ნიშნულზე ±0.00			
			ფურცელი	ფურც.რ.	მასშტაბი	სტადია
			k–3	12	1:100	პ.

გეგმა ნიშნულზე +3.90

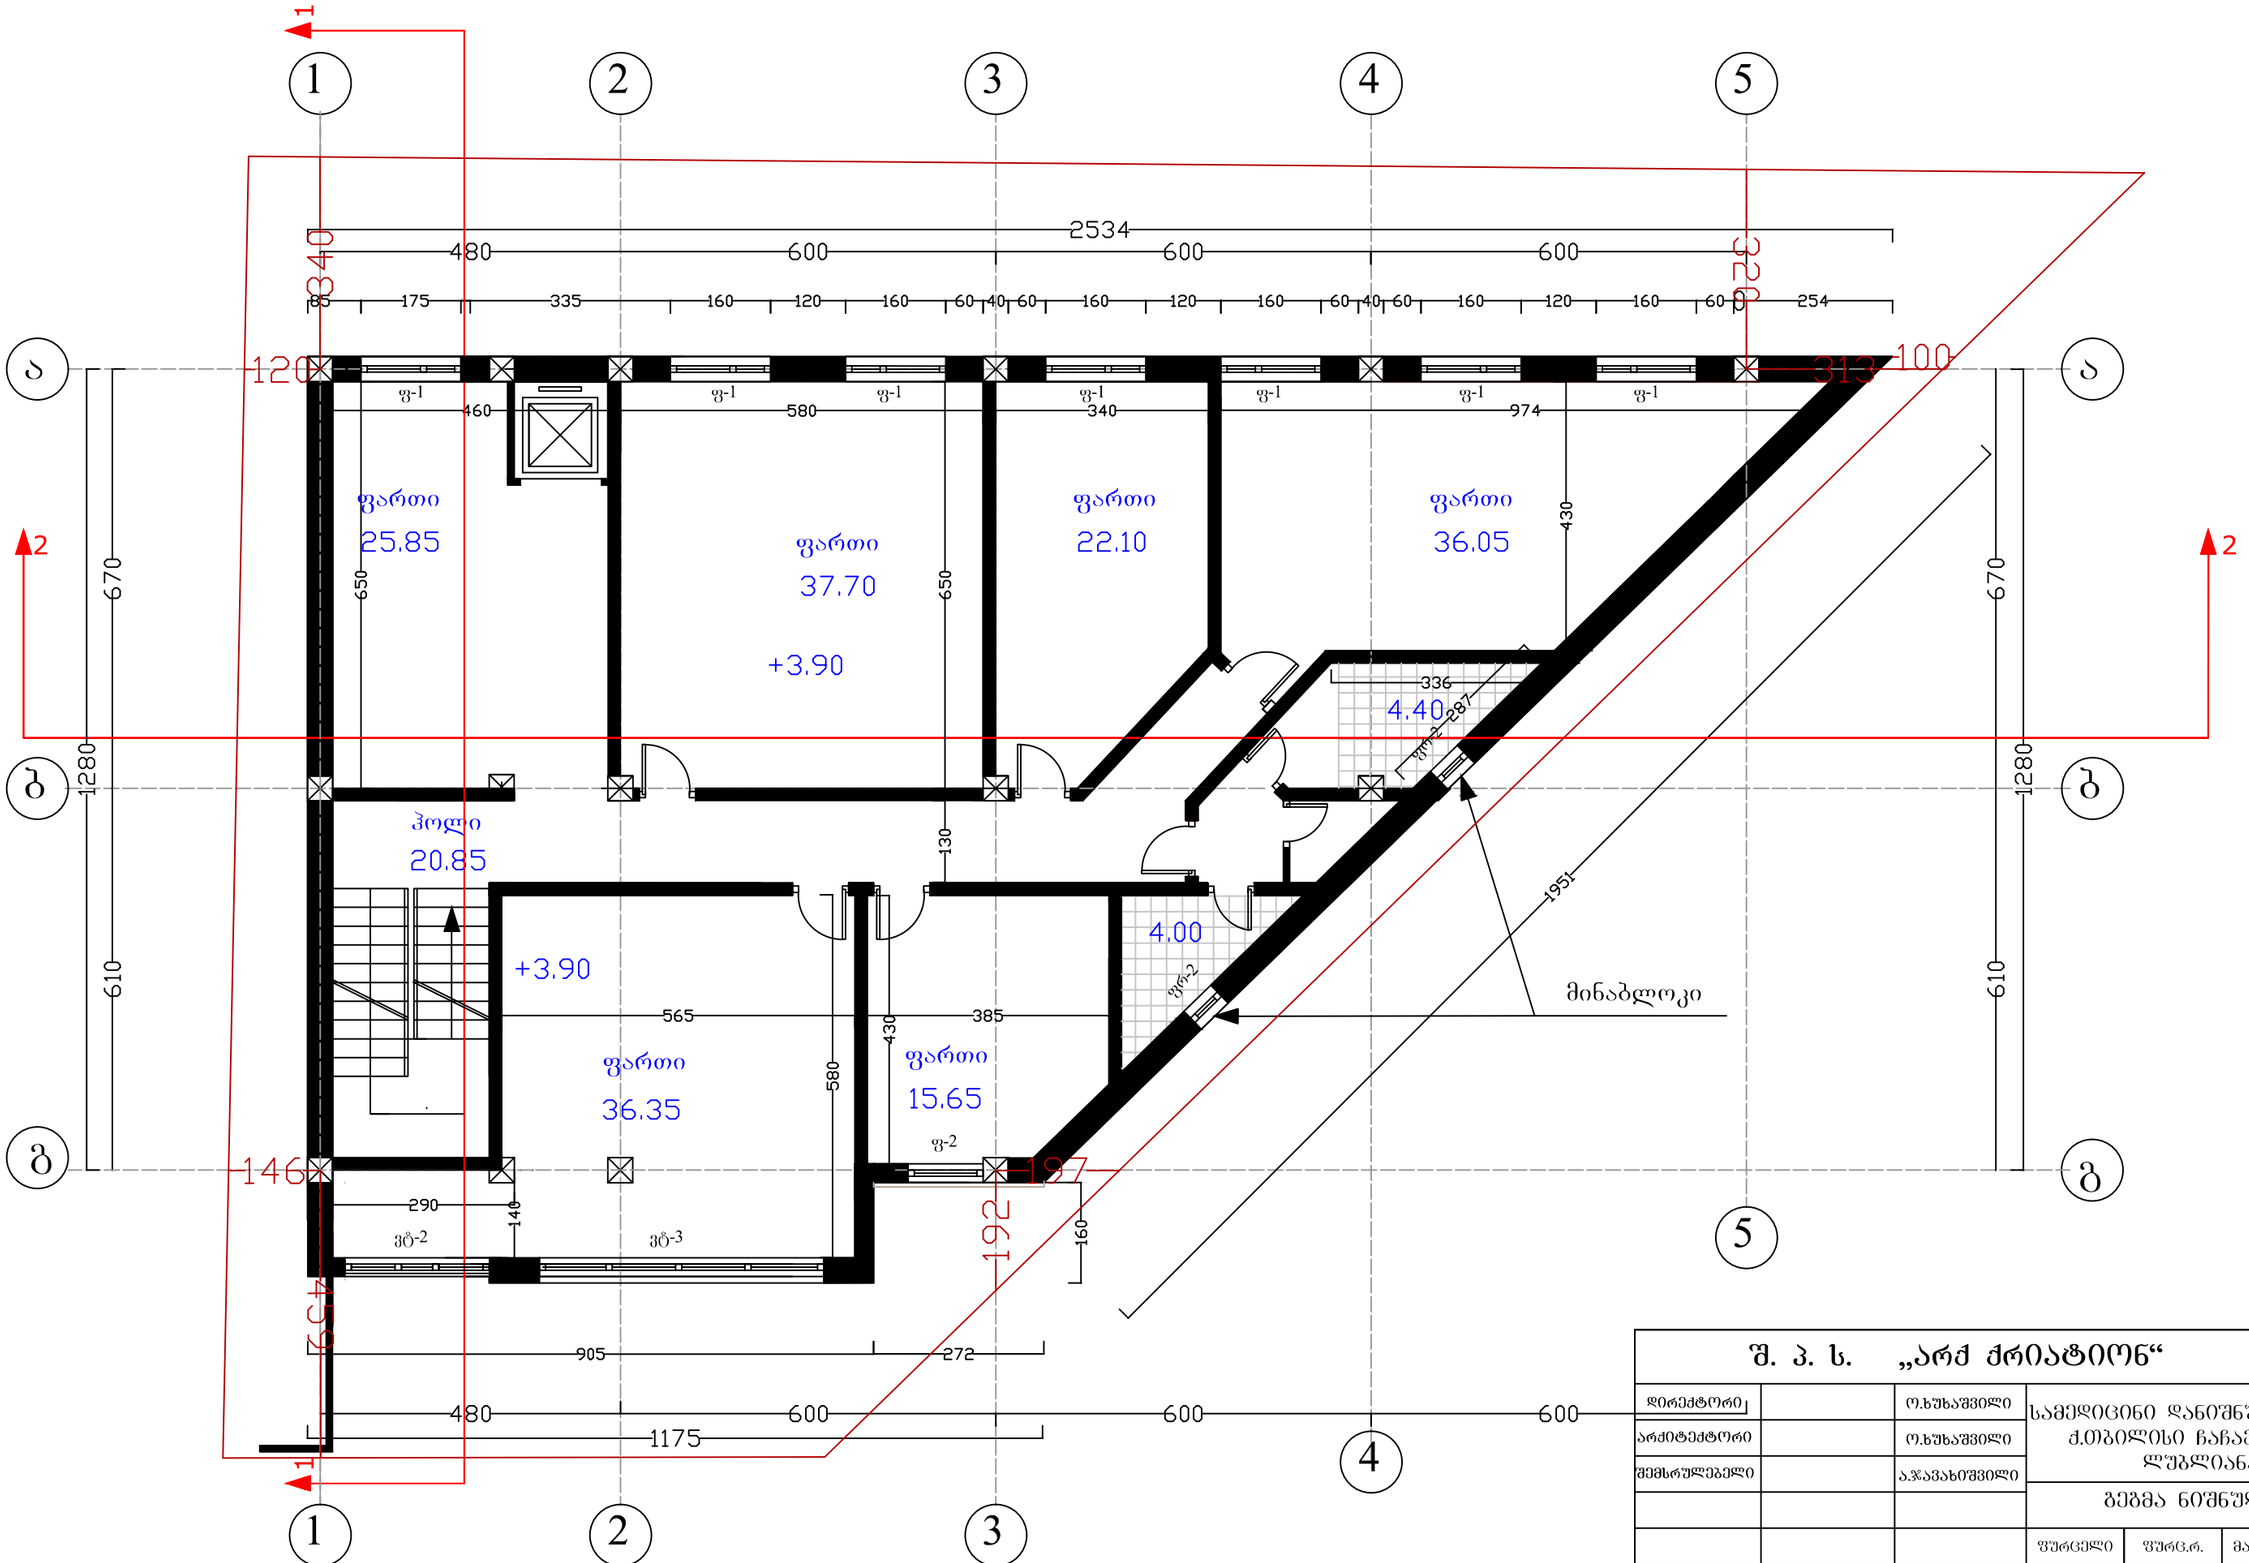

შ. პ. ს. „არქ ქრიატიონ“			2013
დირექტორი		ო.ხუხაშვილი	სამედიცინო დანიშნულების შენობა ქ.თბილისი ჩახავას ქუჩა N1/ლუბლიანას N5
არქიტექტორი		ო.ხუხაშვილი	
შემსრულებელი		ა.ჯავახიშვილი	გეგმა ნიშნულზე +3.90

ფურცელი	ფურც.რ.	მასშტაბი	სტადია
k–4	12	1:100	პ.

გეგმა ნიშნულზე +7.20

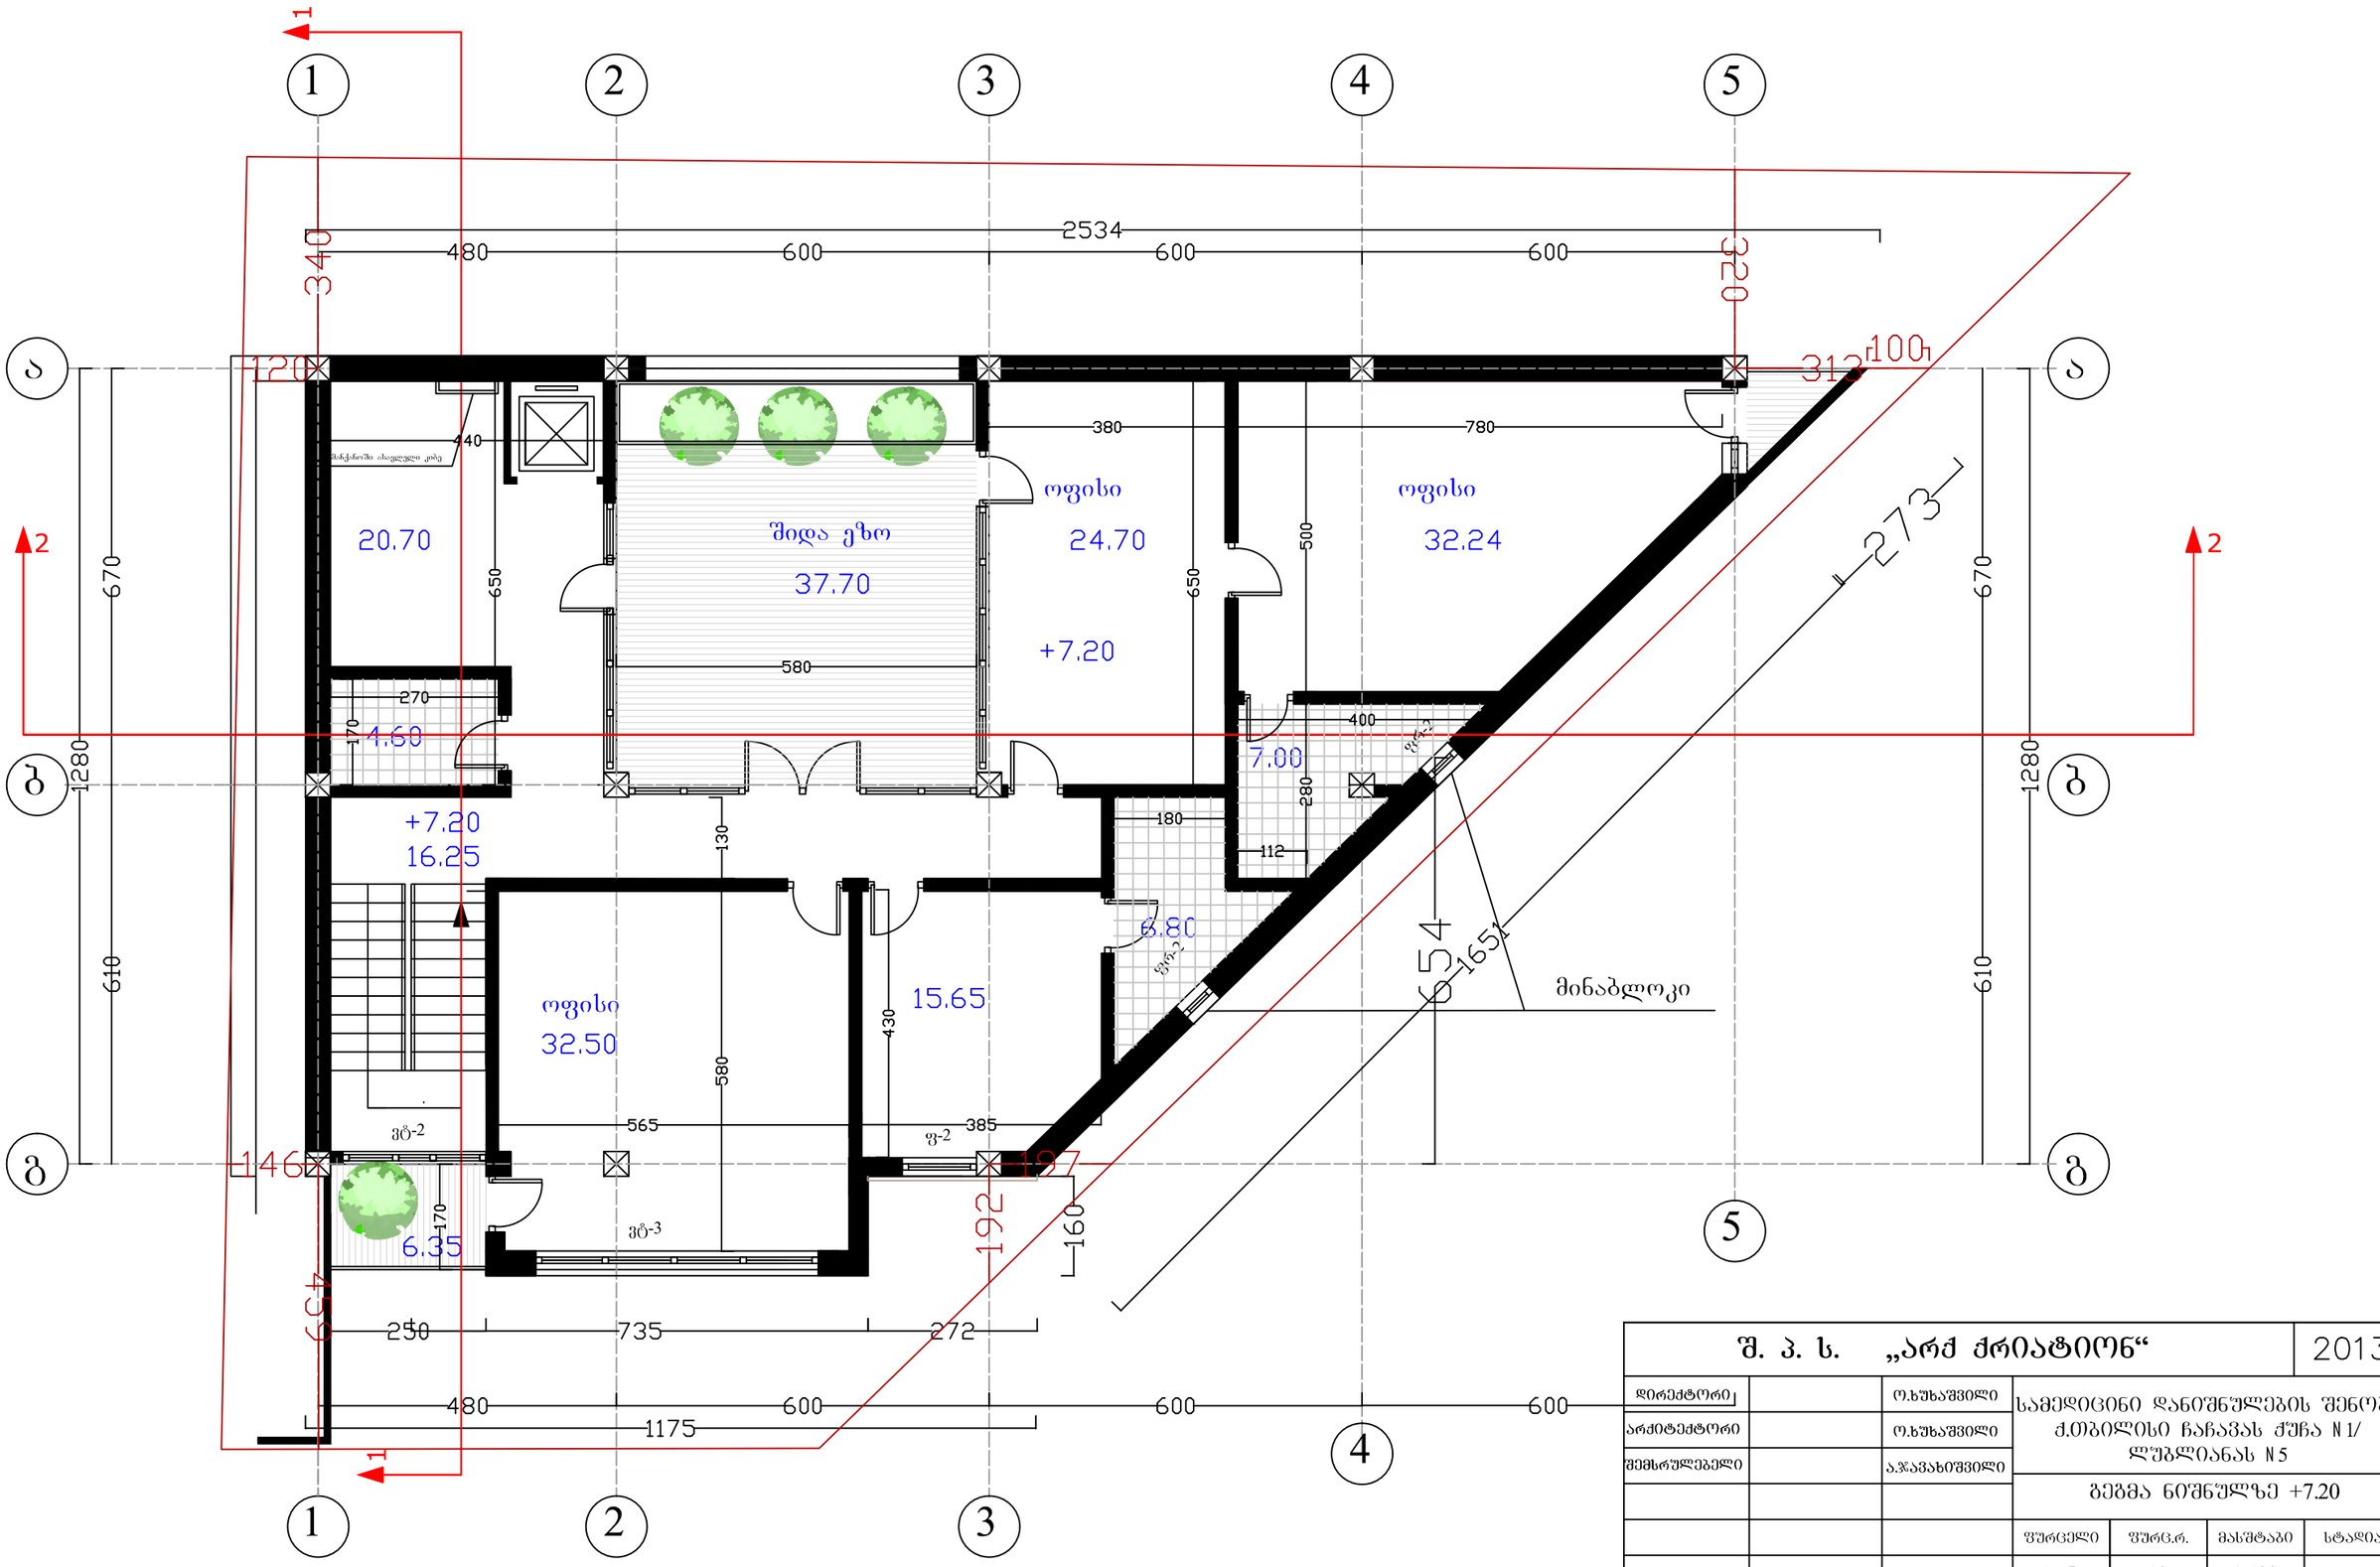

სახურავის გეგმა

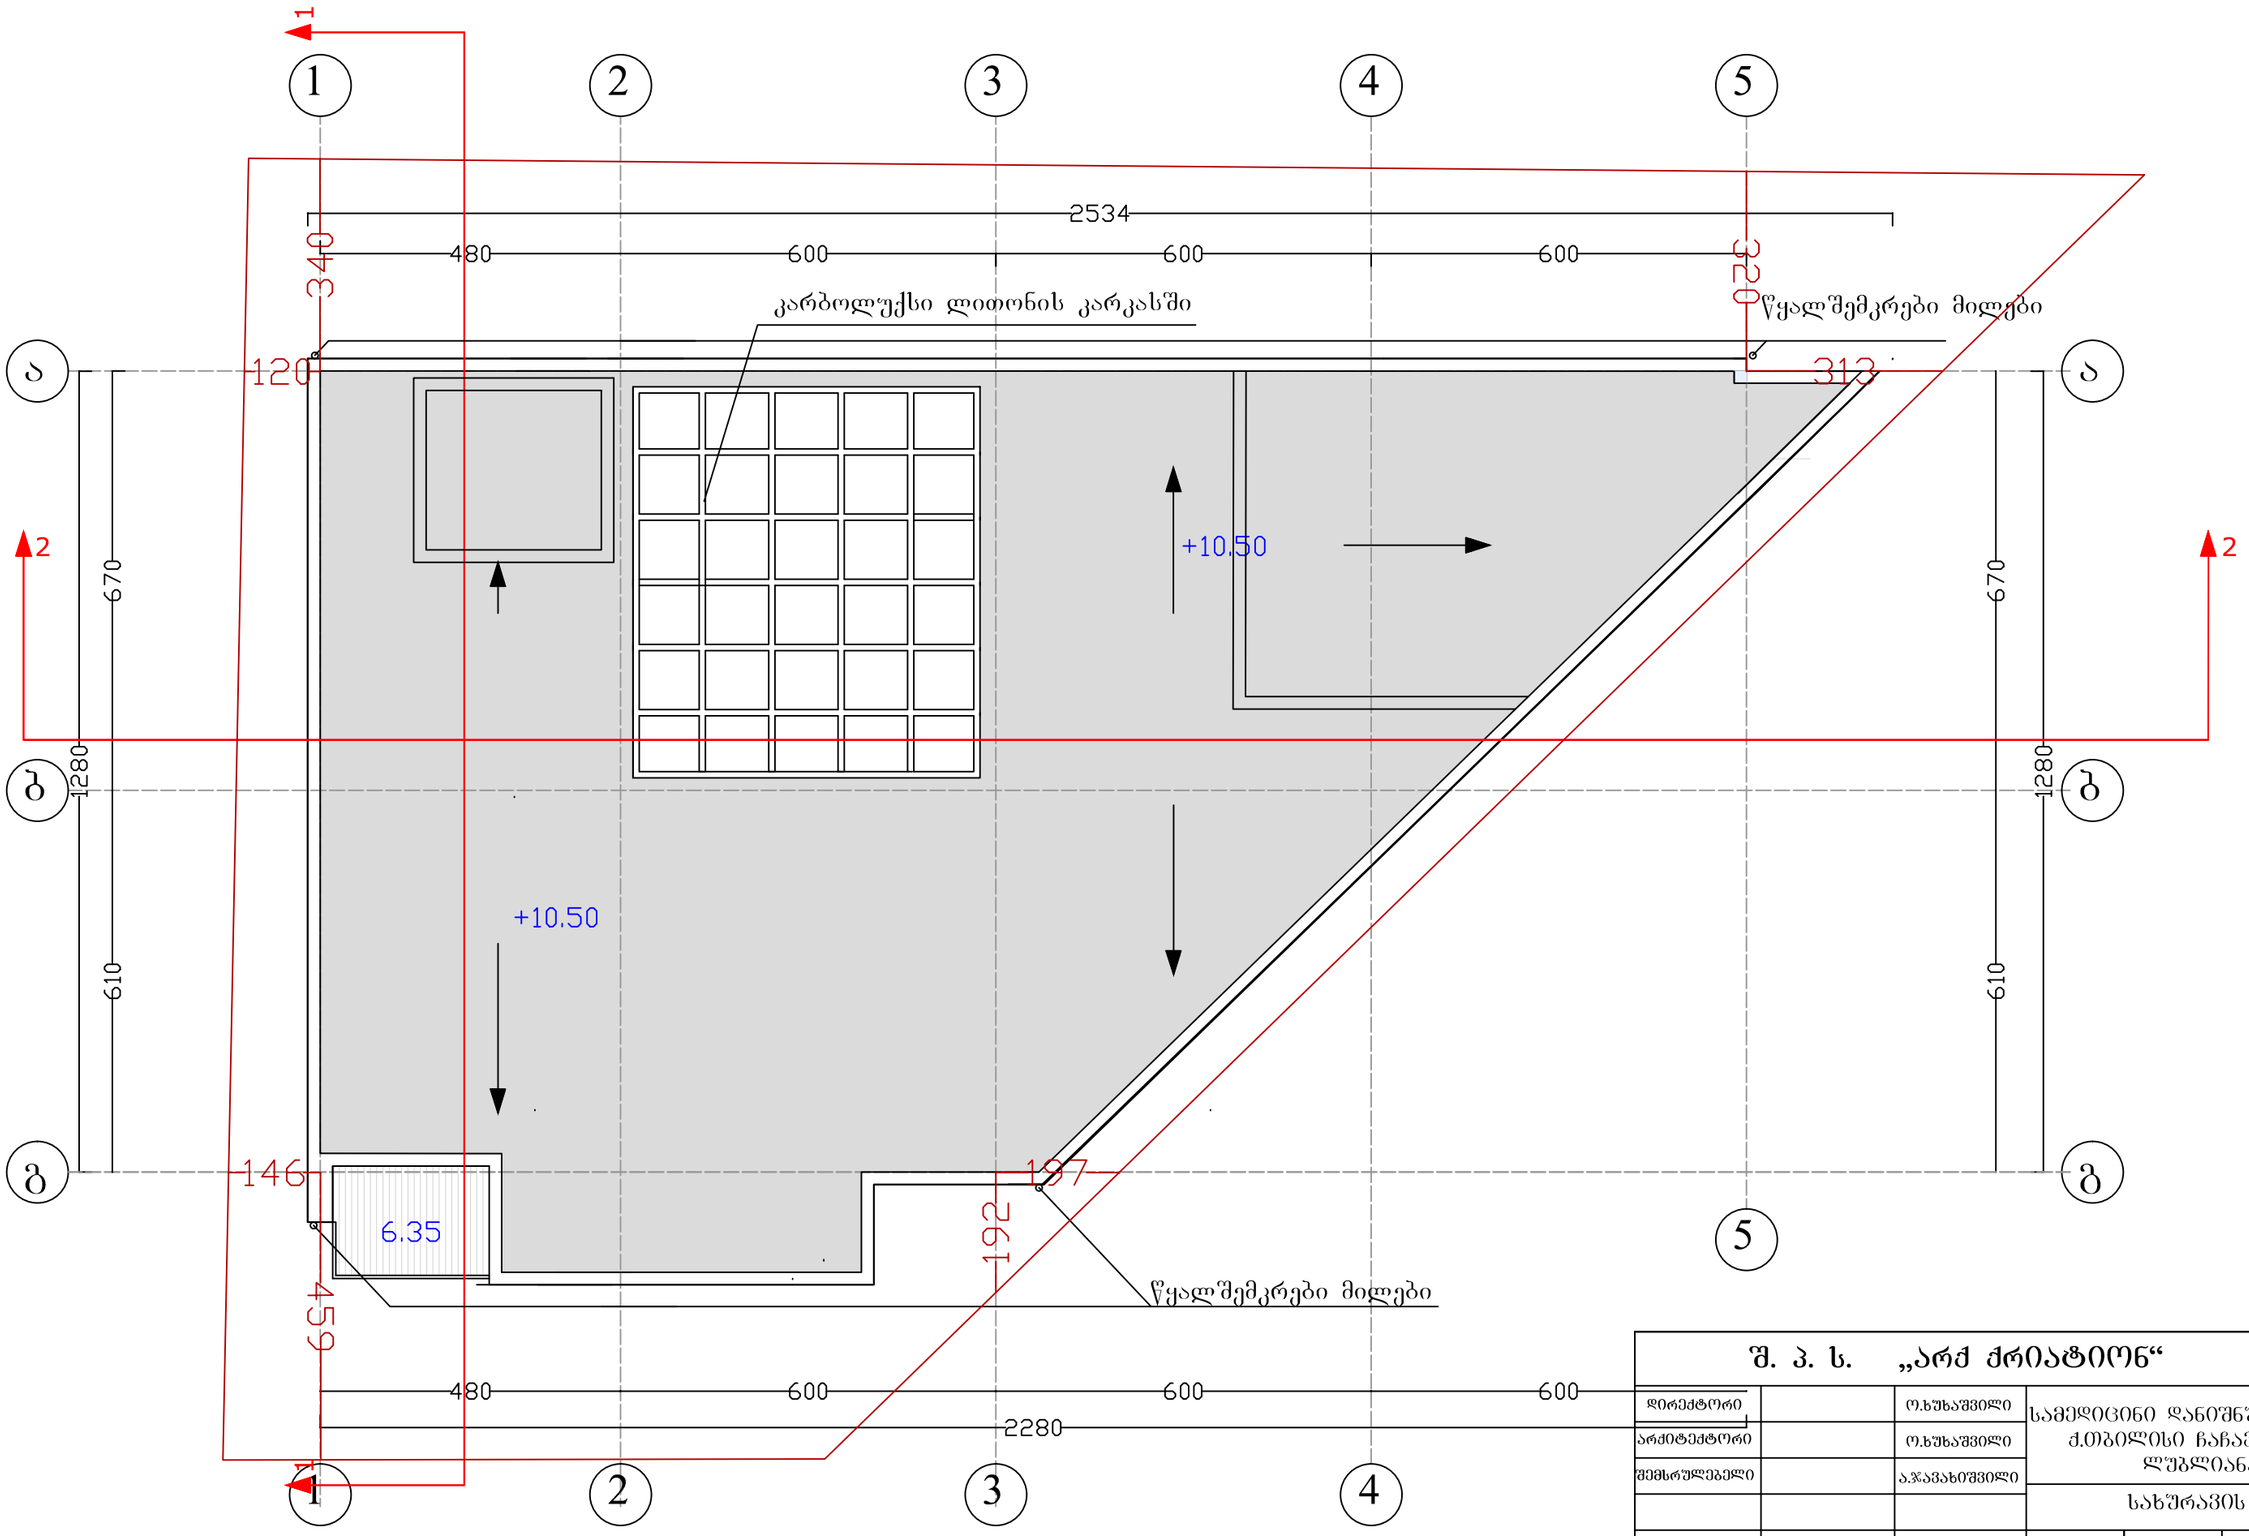

შ. პ. ს. „არქ ქრიატიონ“			2013			
დირექტორი		ო.ხუხაშვილი	სამედიცინო დანიშნულების შენობა ქ.თბილისი ჩაჩავას ქუჩა N1/ლუბლიანას N5			
არქიტექტორი		ო.ხუხაშვილი				
შემსრულებელი		ა.ჯავახიშვილი				
			სახურავის გეგმა			
			ფურცელი	ფურც.რ.	მასშტაბი	სტადია
			k–6	12	1:100	პ.

სამანქანო სართულის გეგმა

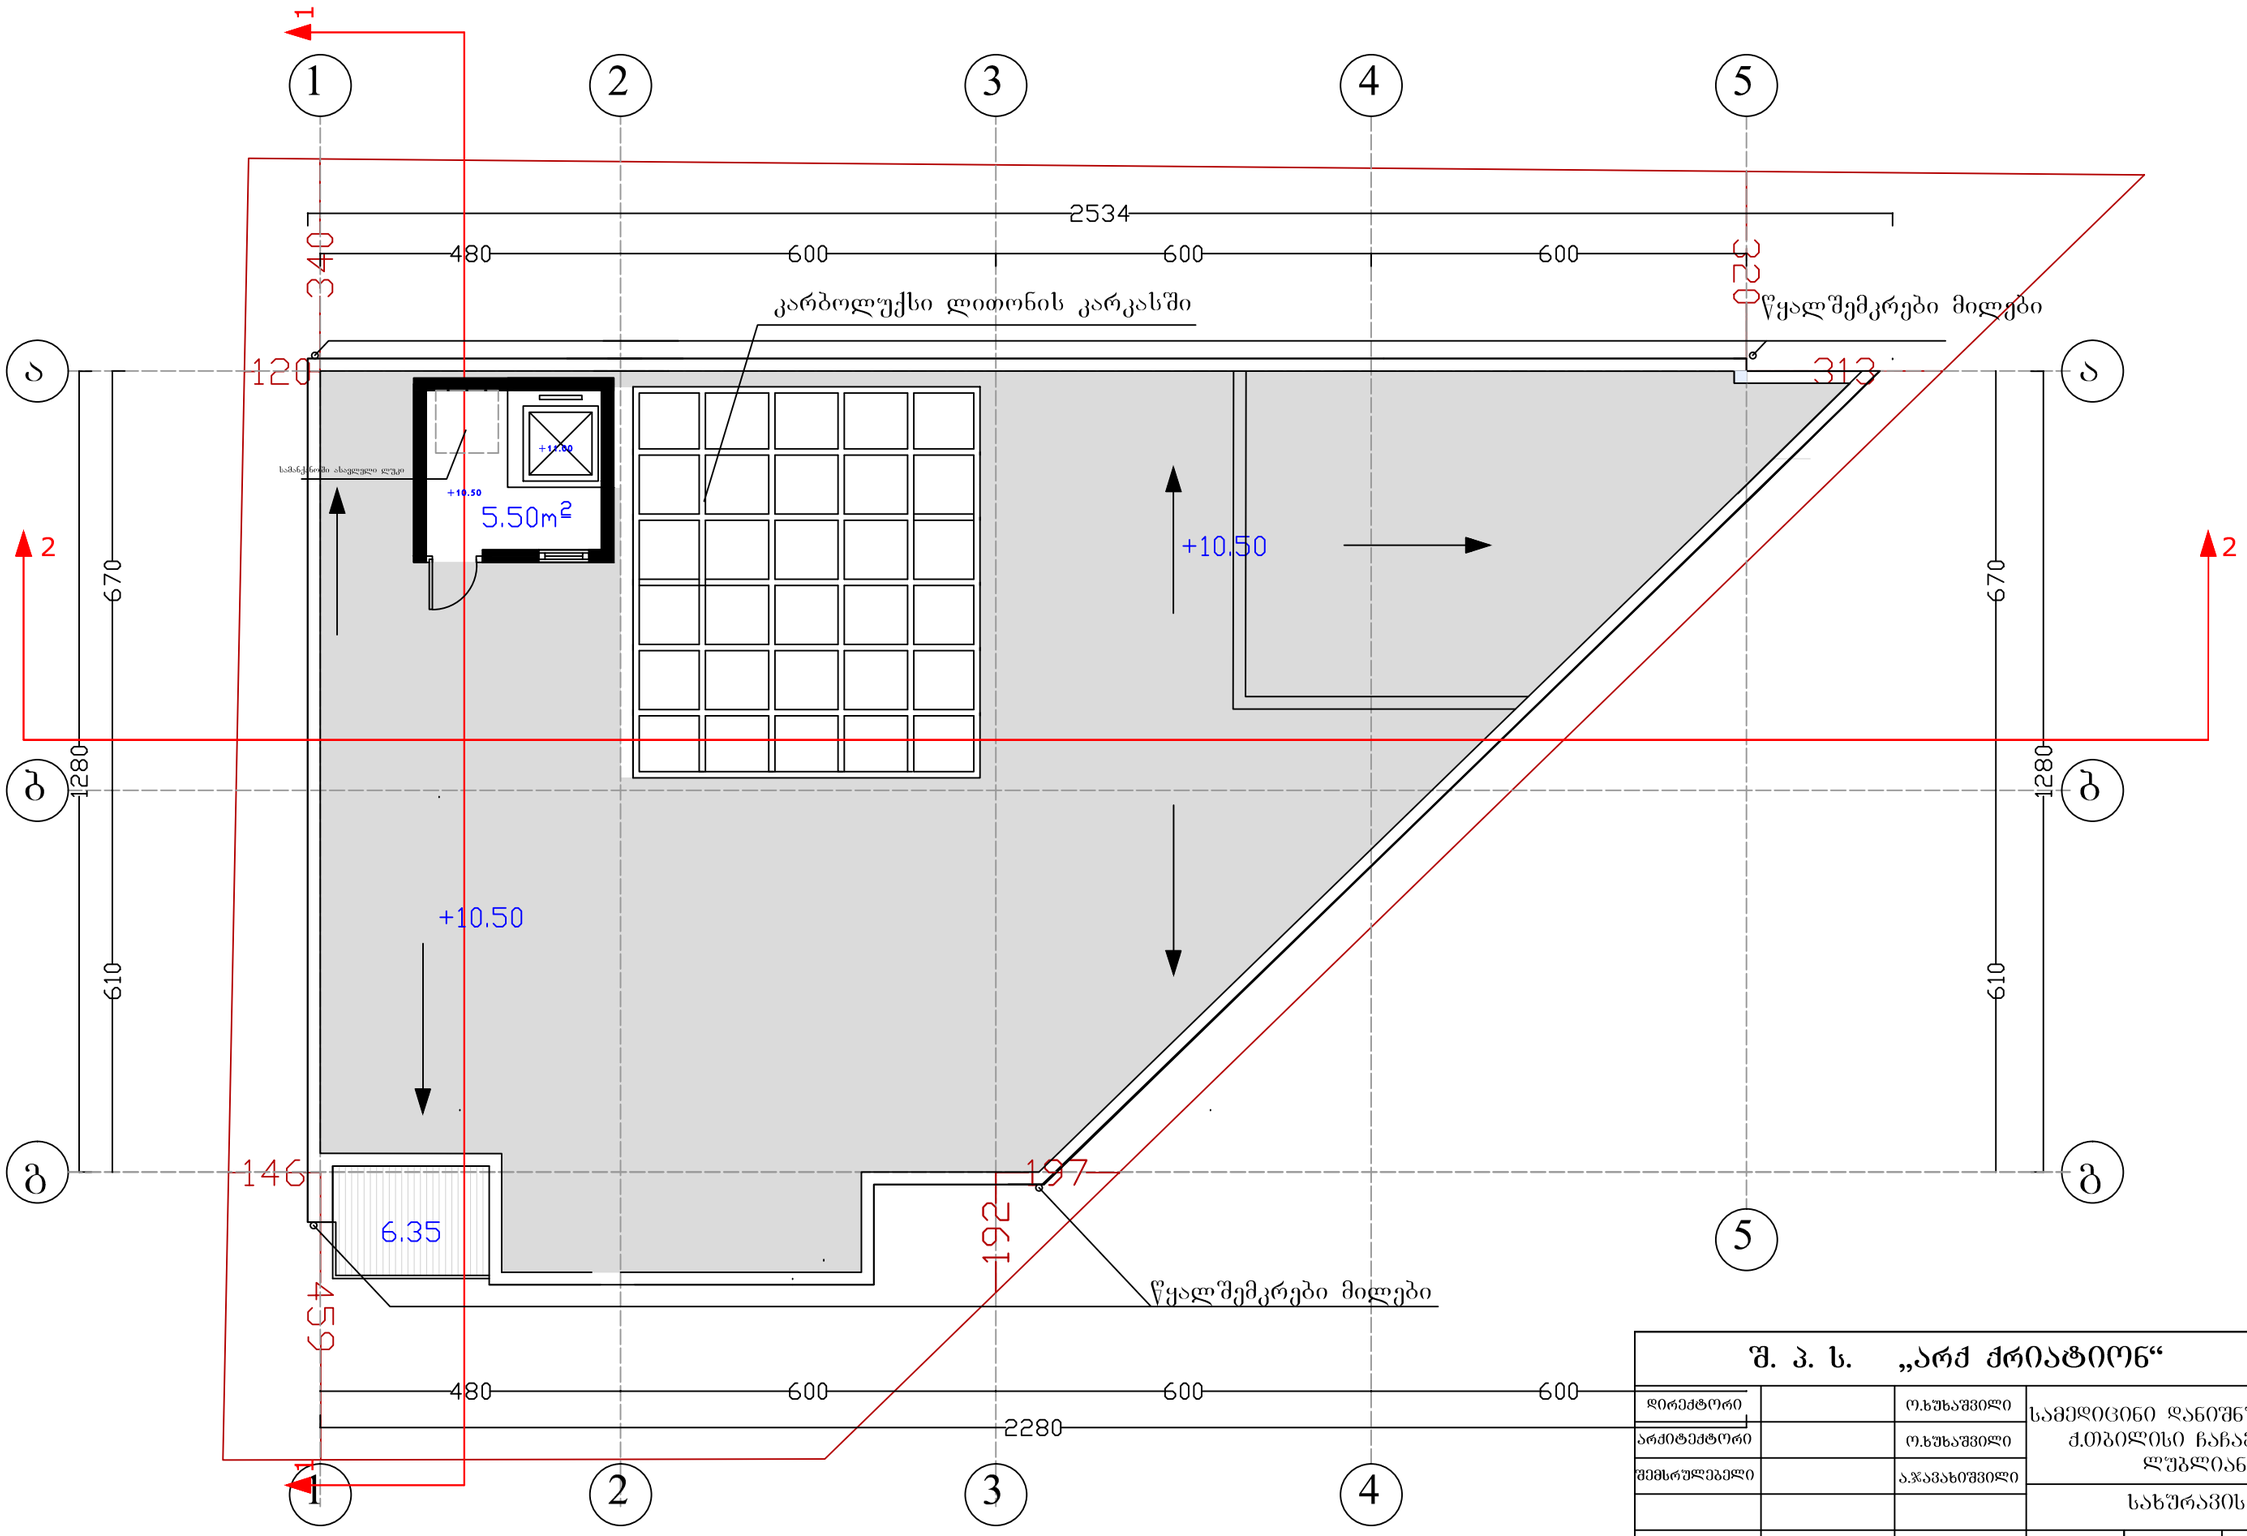

შ. პ. ს. „არქ ქრიატიონ“			2013			
დირექტორი		ო.ხუხაშვილი	სამედიცინო დანიშნულების შენობა ქ.თბილისი ჩაჩავას ქუჩა N1/ლუბლიანას N5			
არქიტექტორი		ო.ხუხაშვილი				
შემსრულებელი		ა.ჯავახიშვილი				
			სახურავის გეგმა			
			შურცელი	შურც.რ.	მასშტაბი	სტადია
			k–6	12	1:100	პ.