ფასადი 5-1

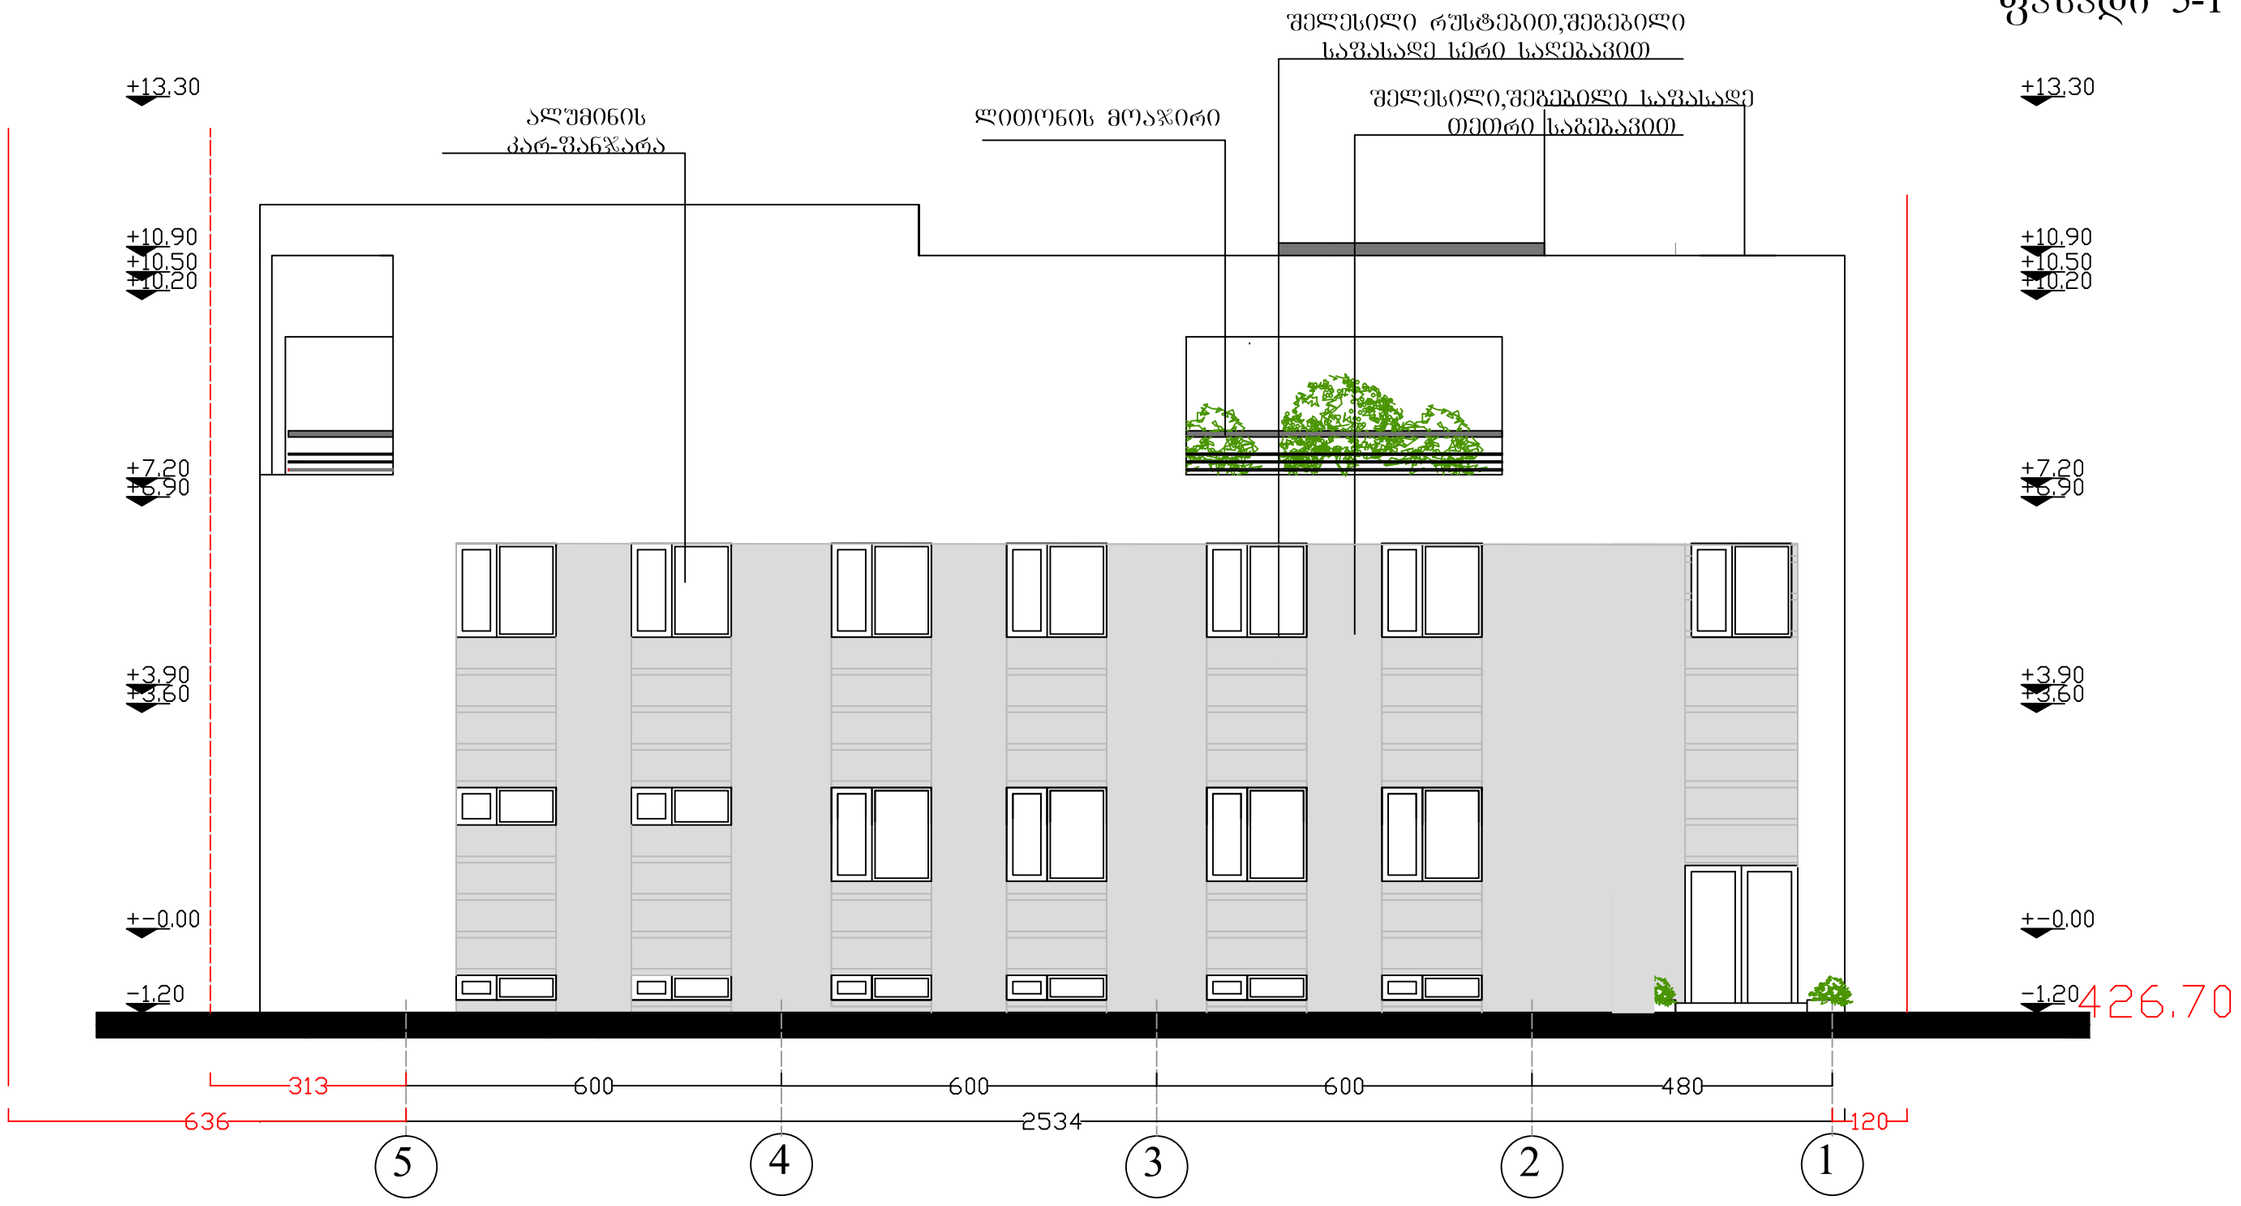

426.70

შ. პ. ს. „არქ ქრიატიონ“			2013				
დირექტორი		ო.ხუხაშვილი	სამედიცინო დანიშნულების შენობა ქ.თბილისი ჩახავას ქუჩა N 1/ ლუბლიანას N 5				
არქიტექტორი		ო.ხუხაშვილი					
შემსრულებელი		ა.ჯავახიშვილი					
			ფასადი 5-1				
			შურცელი	შურც.რ.	მასშტაბი	სტადია	
			k−10	12	1:100	პ.	

ფასადი ა-გ

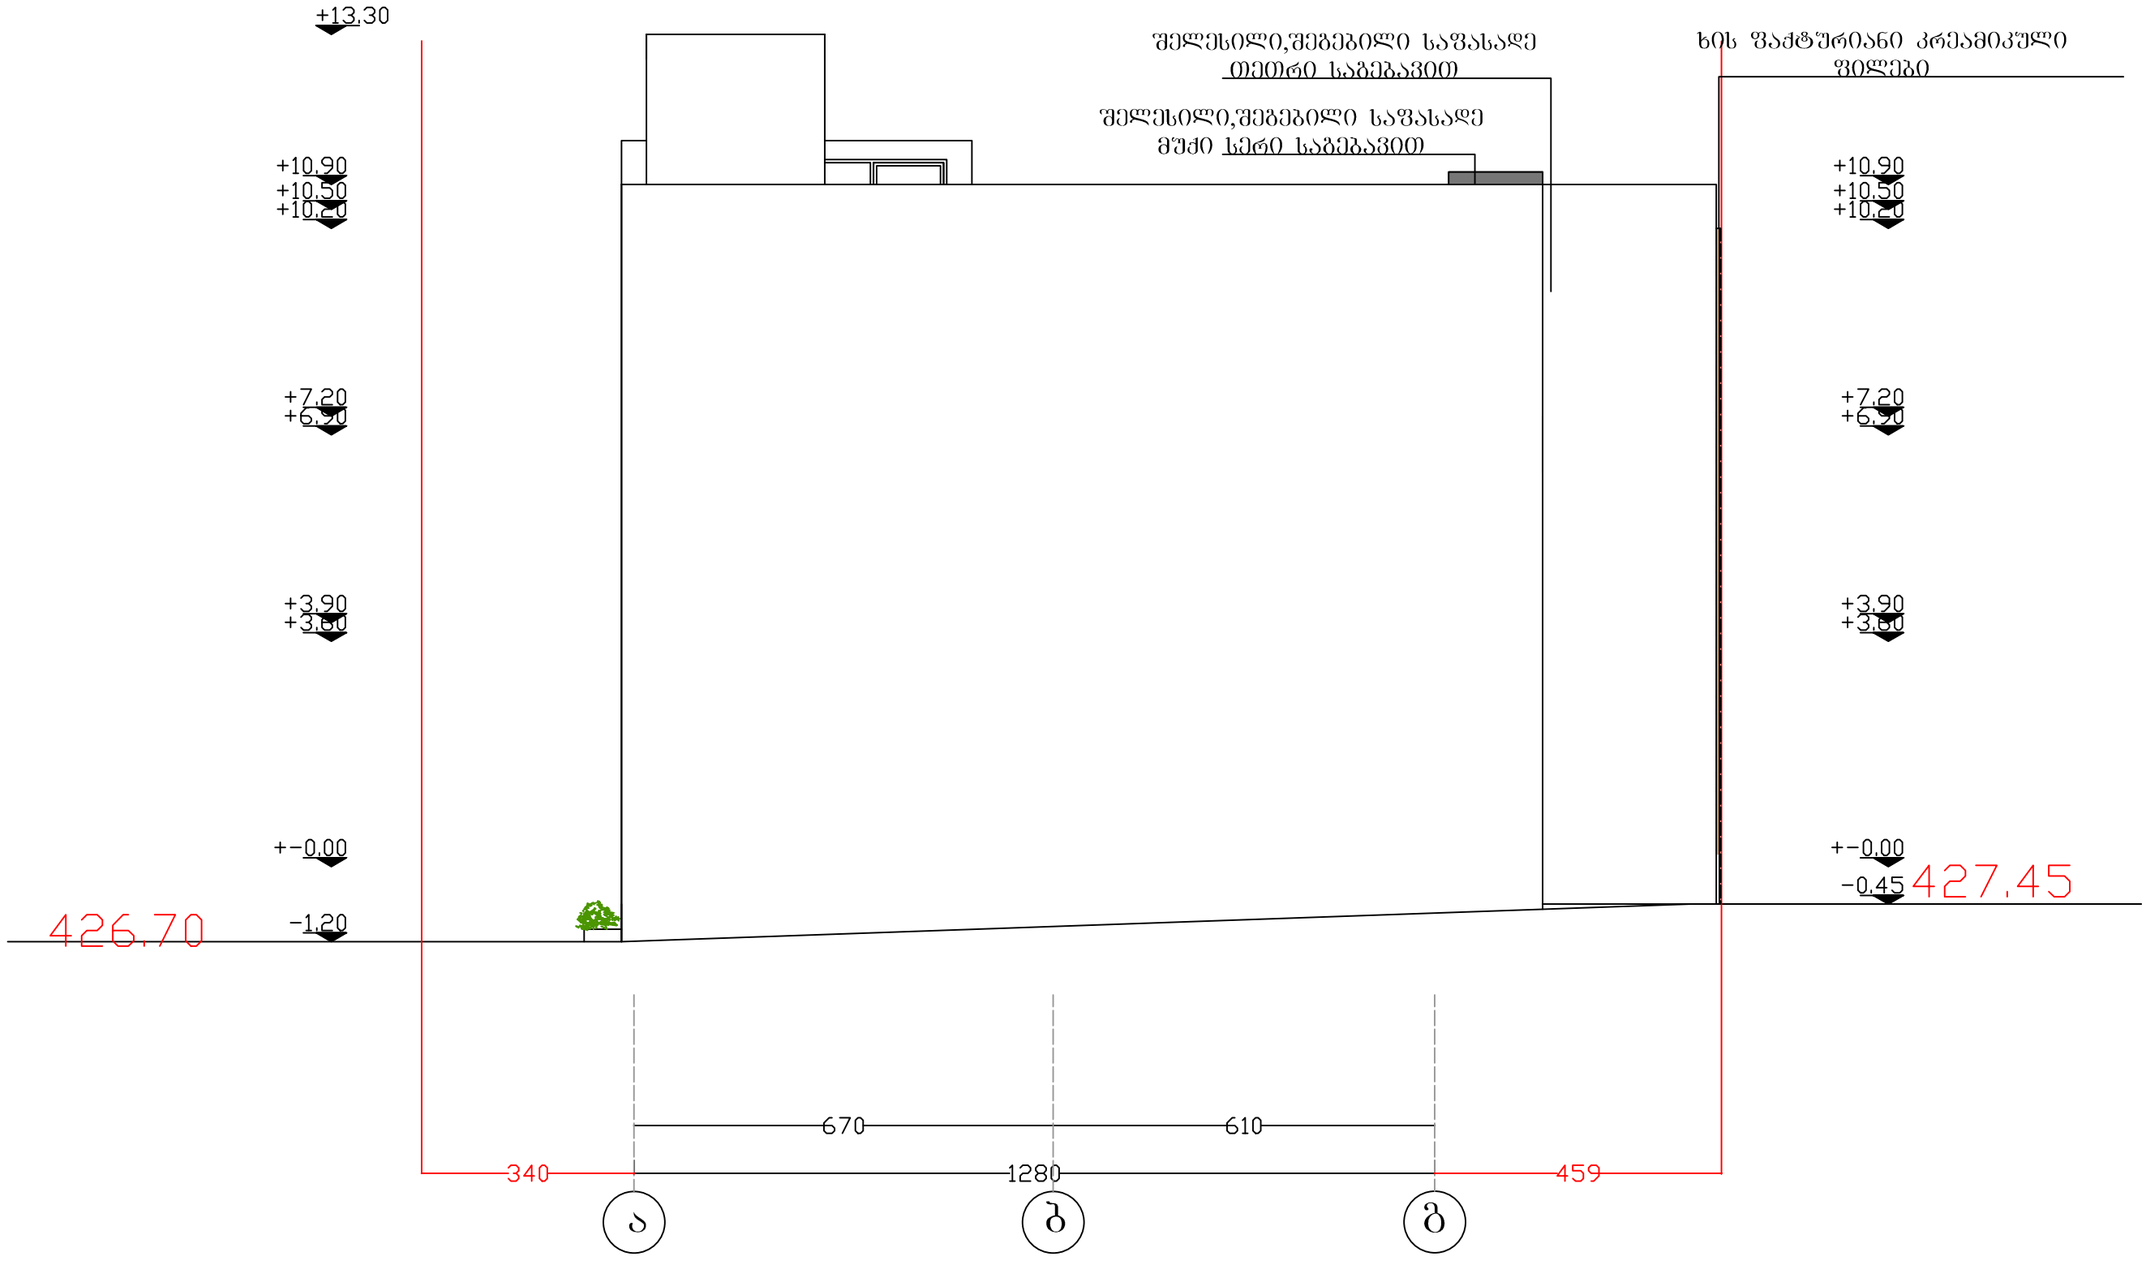

შ. პ. ს. „არქ ქრიატიონ“			2013			
დირექტორი		ო.ხუხაშვილი	სამედიცინო დანიშნულების შენობა ქ.თბილისი ჩაჩავას ქუჩა N 1/ ლუბლიანას N 5			
არქიტექტორი		ო.ხუხაშვილი				
შემსრულებელი		ა.ჯავახიშვილი				
			ფასადი ა-ბ			
			შკალა	ფურც.რ.	მასშტაბი	სტადია
			k-12	12	1:100	პ.

ფასადი გ-ა

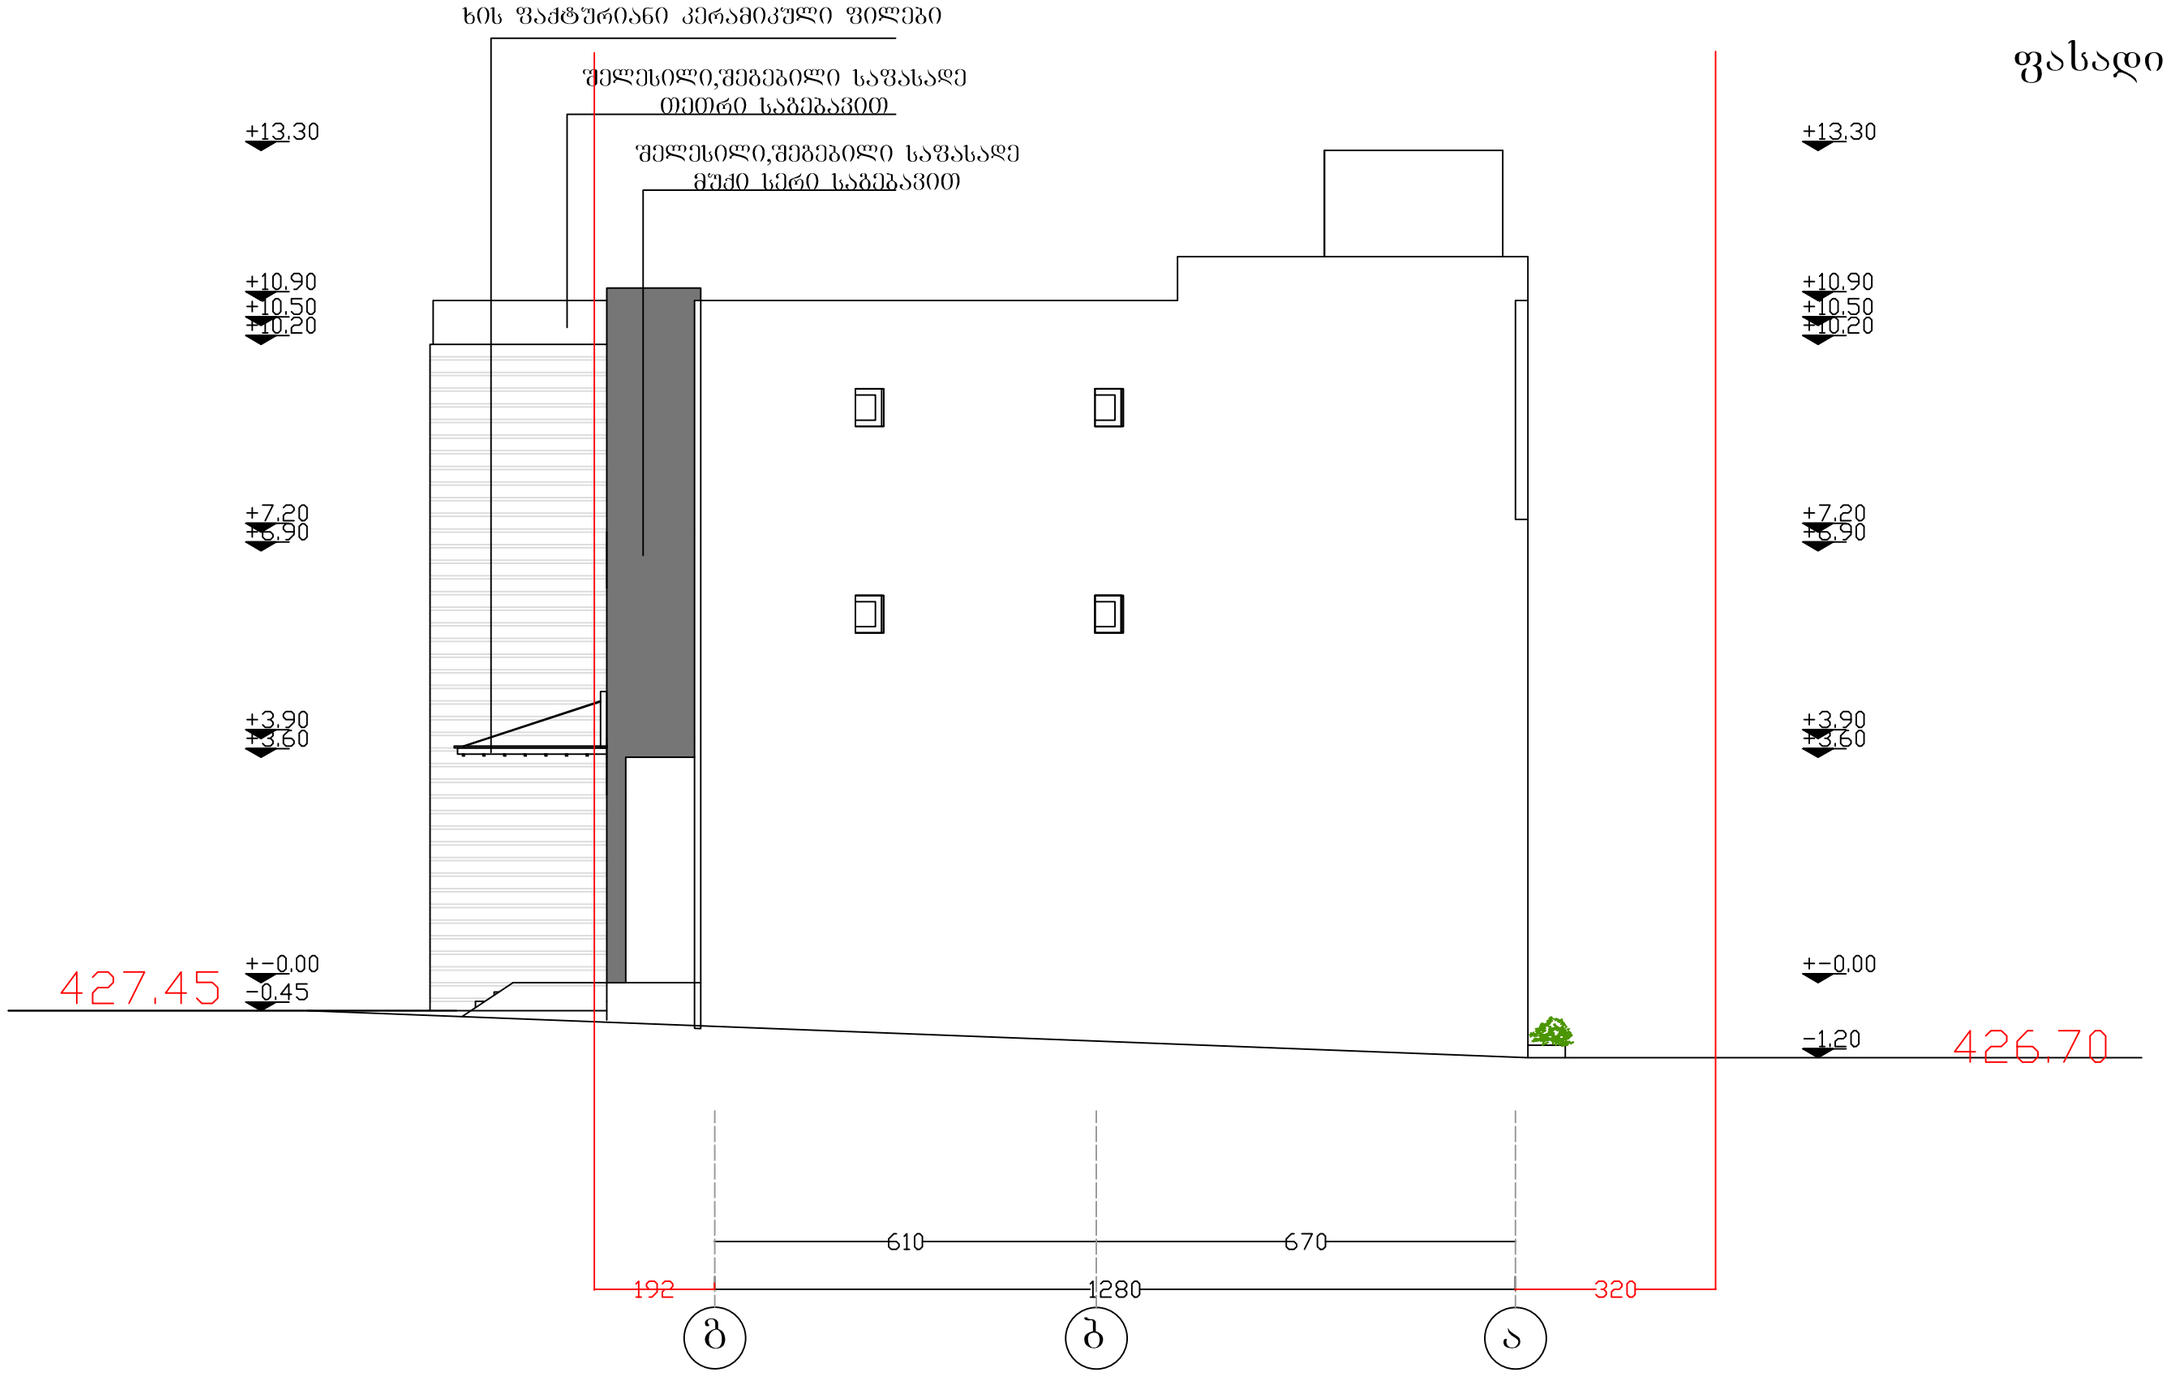

შ. პ. ს. „არქ ქრიატიონ“			2013			
დირექტორი		ო.ხუხაშვილი	სამედიცინო დანიშნულების შენობა ქ.თბილისი ჩაჩავას ქუჩა N 1/ ლუბლიანას N 5			
არქიტექტორი		ო.ხუხაშვილი				
შემსრულებელი		ა.ჯავახიშვილი				
			ფასადი გ-ა			
			ფურცელი	ფურც.რ.	მასშტაბი	სტადია
			k–11	12	1:100	პ.

ფასადი 1-5



შ. პ. ს. „არქ ქრიატიონ“			2013				
დირექტორი		ო.ხუხაშვილი	სამედიცინო დანიშნულების შენობა ქ.თბილისი ჩახავას ქუჩა N1/ლაბლიანას N5				
არქიტექტორი		ო.ხუხაშვილი					
შემსრულებელი		ა.ჯავახიშვილი	ფასადი 1-5				
			ფურცელი	ფურც.რ.	მასშტაბი	სტადია	
			k–9	12	1:100	პ.	