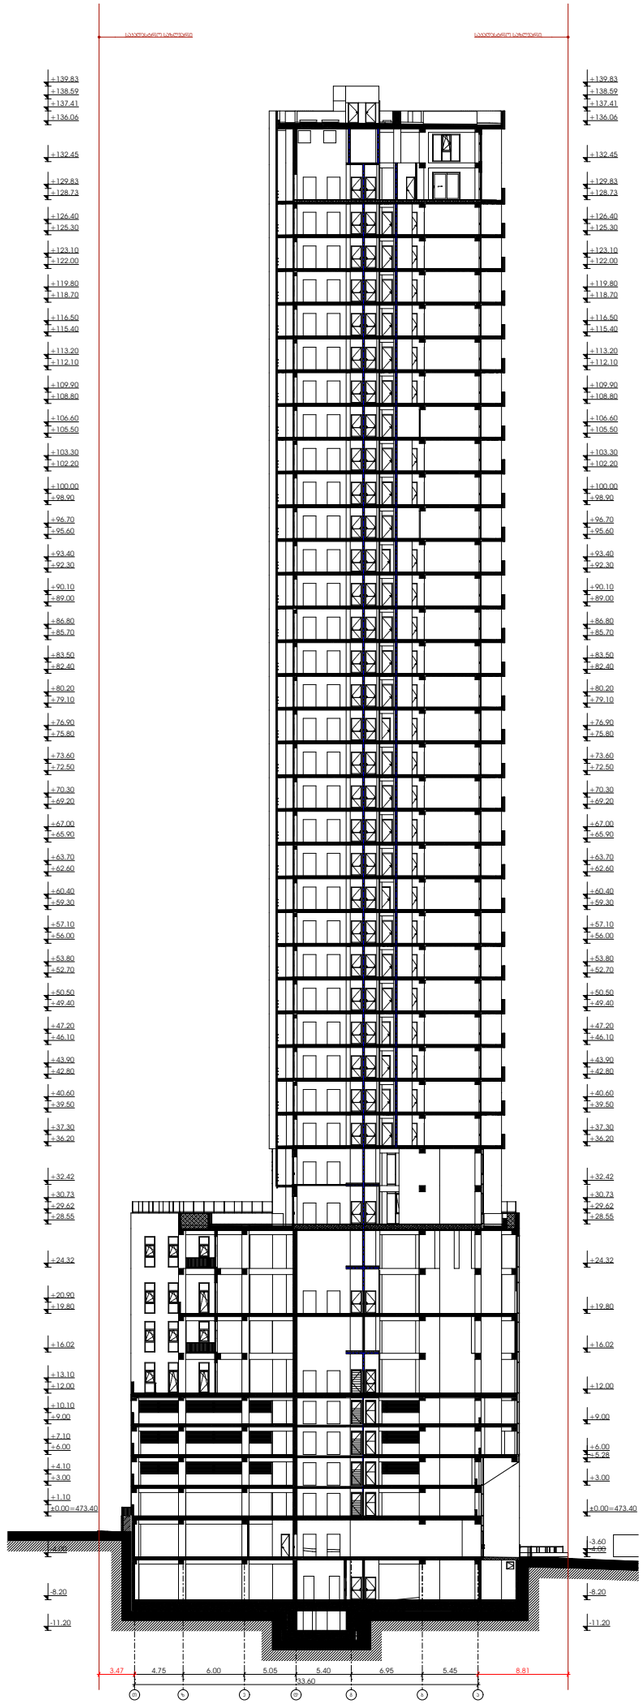

ჭრილი 1-1

M E T R I C

მისამართი: ჯავჯავაძის ქუჩა №74

ს.კ : 405186613

პროექტის მონაცემები:

პროექტის მისამართი:
კალაკი თბილისი, ჯაჯა-ფშაველას გამზირი N25

საკადასტრო კოდი:
01.10.14.008.052

პოზიცია სახელი გვარი | ხელმოწერა

მთ.არქიტექტორი:
ჯონსტანტინე ურუმაძე

არქიტექტორი:
თედო ხარჩილავა

შენიშვნა:

პირობითი აღნიშვნები:

ტექნიკურ ეკონომიკური მაჩვენებლები:

ფურცლის ნომერი:

A.03.1

მასშტაბი **1:600**

3:52 PM / 7/30/2025

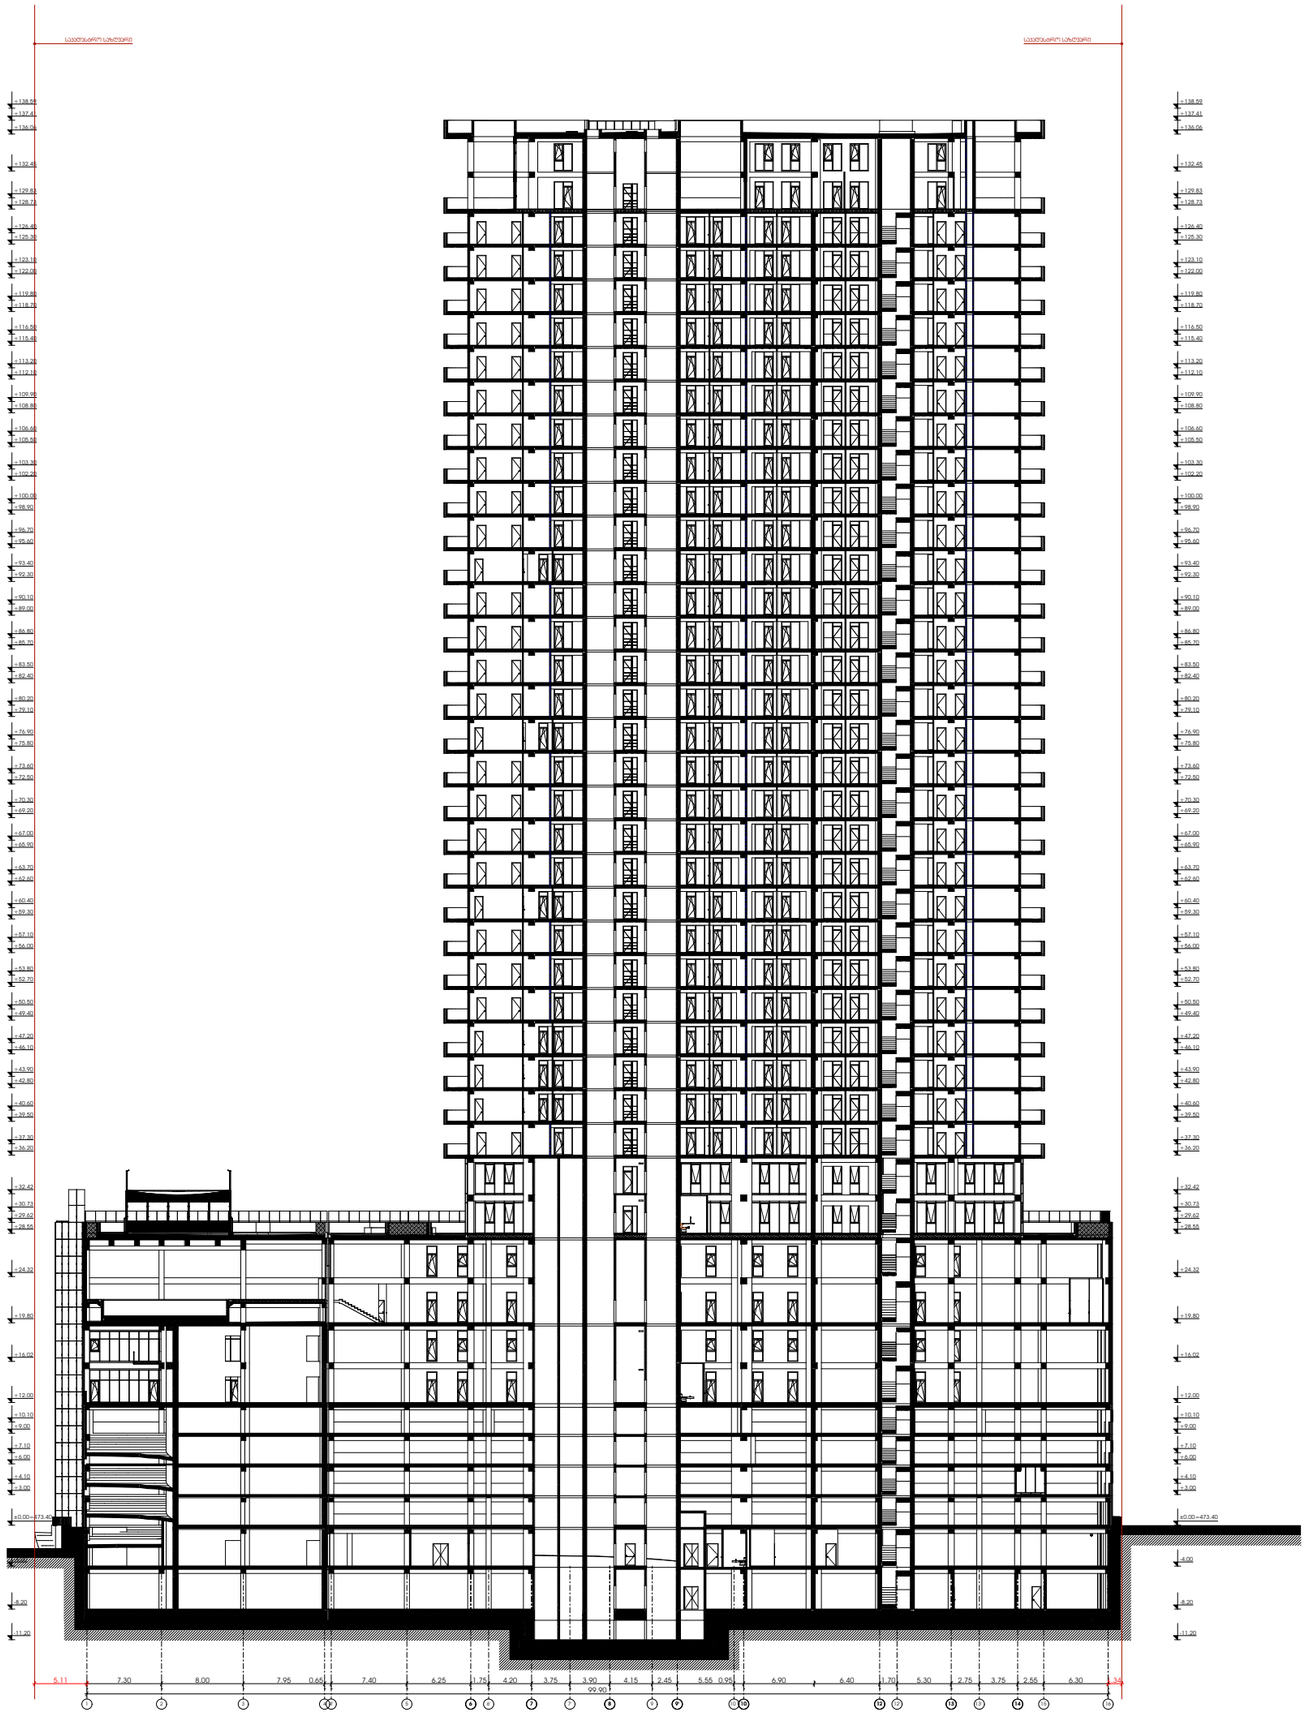

METRIC

მისამართი: ჯავჯავაძის ქუჩა №74

ს.კ : 405186613

პროექტის მონაცემები:

პროექტის მისამართი:
ქალაქი თბილისი, ჯაჭა-ფშაველას გამზირი N25

საკადასტრო კოდი:
01.10.14.008.052

პოზიცია | სახელი გვარი | ხელმოწერა

მთ.არქიტექტორი:
კონსტანტინე ურუშაძე

არქიტექტორი:
თედო ხარჩილავა

შენიშვნა:

პირობითი აღნიშვნები:

ტექნიკურ ეკონომიური მაჩვენებლები:

ჭრილი 2-2

ფურცლის ნომერი:

A.03.2

მასშტაბი | **1:600**

3:52 PM / 7/30/2025

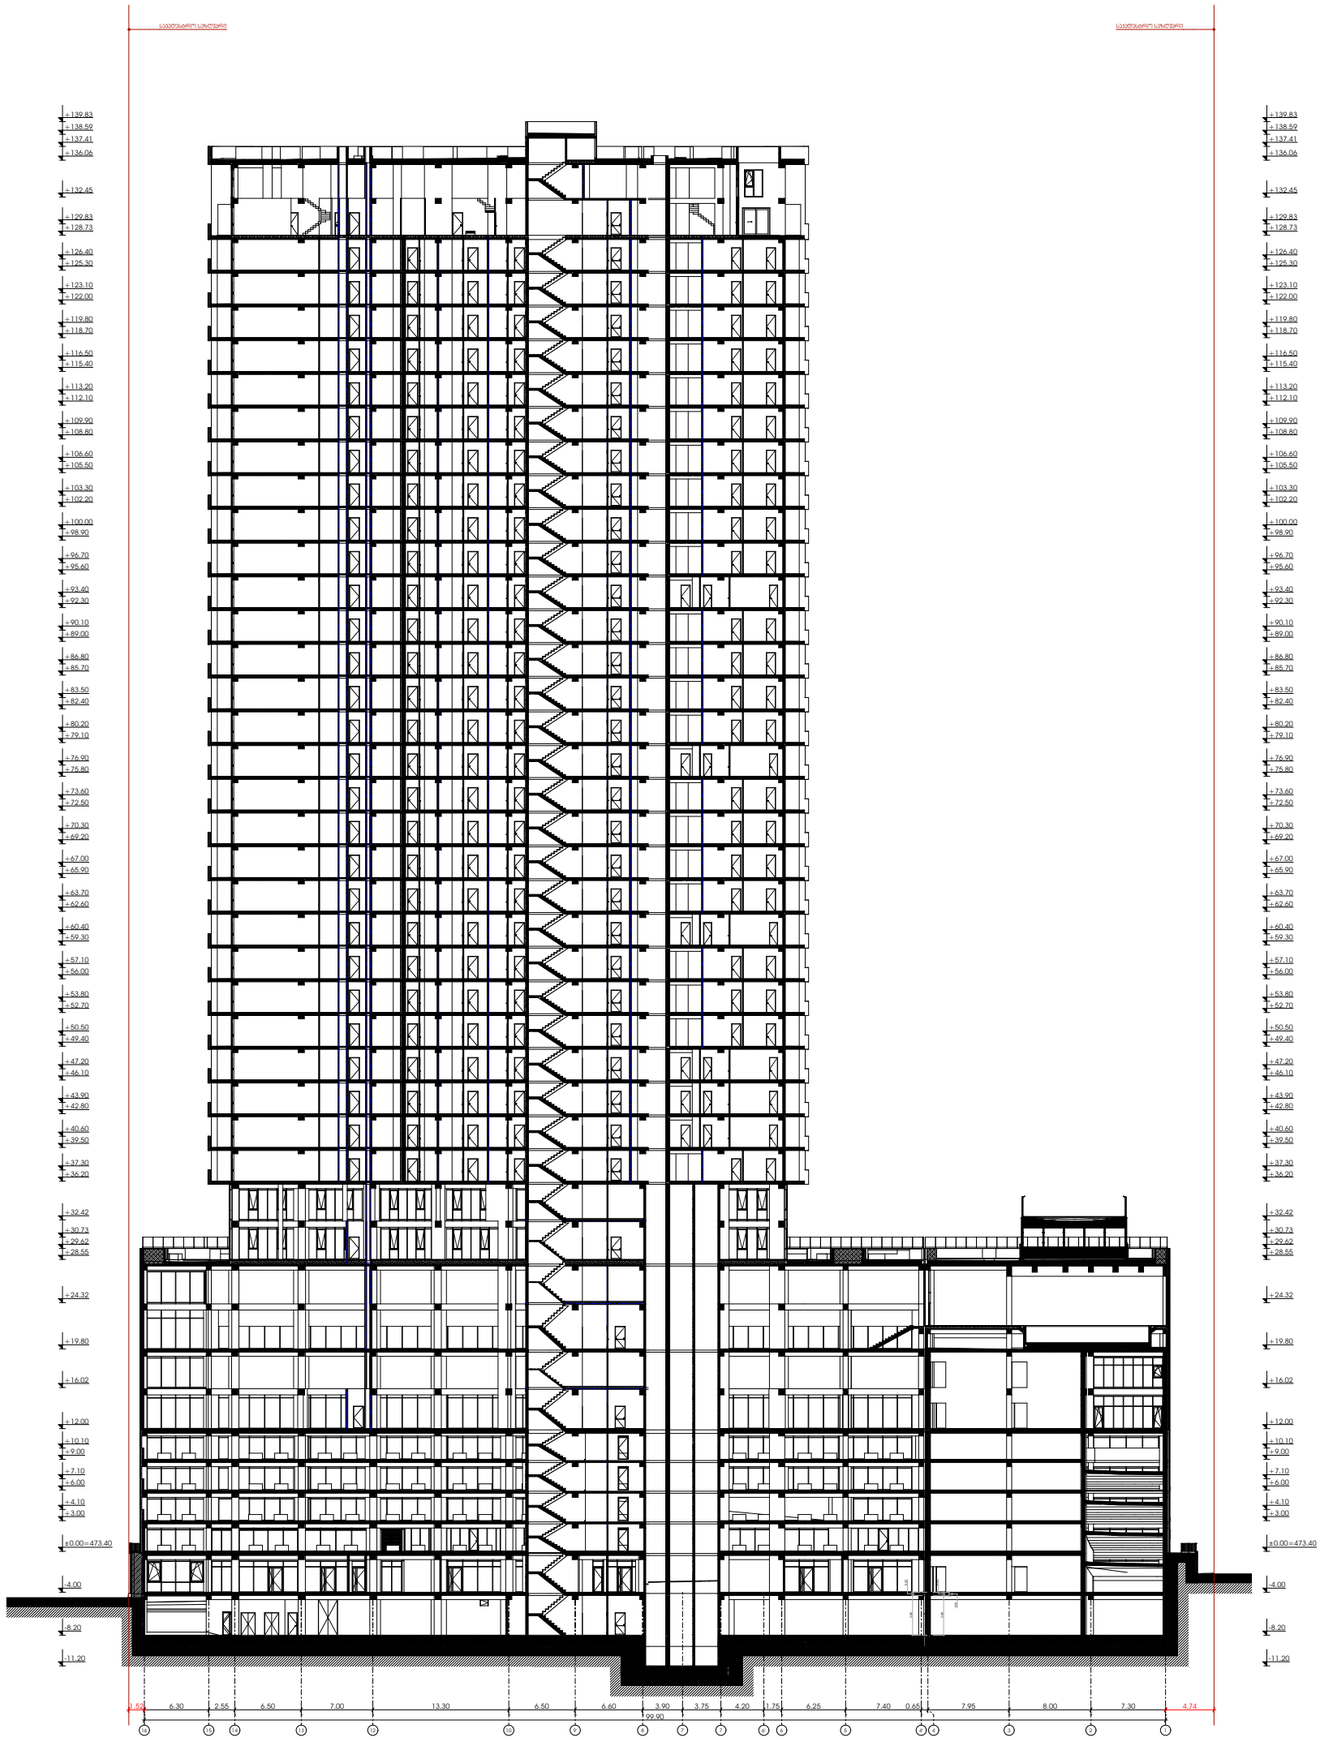

METRIC

მისამართი: ჯავჯავაძის ქუჩა №74

ს.კ : 405186613

პროექტის მონაცემები:

პროექტის მისამართი:
ქალაქი თბილისი, ჯაჭა-ფშაველას გამზირი N25

საკადასტრო კოდი:
01.10.14.008.052

პოზიცია | სახელი გვარი | ხელმოწერა

მთ.არქიტექტორი:
ვონსტანტინე ურუშაძე

არქიტექტორი:
თედო ხარჩილავა

შენიშვნა:

პირობითი აღნიშვნები:

ტექნიკურ ეკონომიური მაჩვენებლები:

ჭრილი 3-3

ფურცლის ნომერი:

A.03.3

მასშტაბი **1:600**

3:53 PM / 7/30/2025