
თ ა ვ ფ უ რ ც ე ლ ი

(დაჯამებული ფართები)

მის: სოფ. დიღომი, ხატაეთის ქ.№1;
ს/ჯ - 01.72.14.035.354
ქლუბი - დისკოთეკა


საერთო ფართობი	1636.7 მ^2
1. კომერციული ფართობი	627.6 მ^2
2. საზაფხულო ფართობი	30.4 მ^2
3. სარდაფის ფართობი	825.9 მ^2
4. ქიბის უჯრედის და სადარბაზოს ფართობი	137.3 მ^2
5. დამხმარის ფართობი	15.5 მ^2

მინუს სართულის ფართები	პირველი სართულის ფართები
1. სარდაფი - 825.9 მ^2 2. ქიბის უჯრედი - 6.0 მ^2	1. კომერციული - 627.6 მ^2 1ა. დარბაზი - 198.5 მ^2 1ბ. საწყობი - 178.7 მ^2 1გ. ადმინისტრაცია - 207.9 მ^2 1დ. WC - 42.5 მ^2 2. საზაფხულო - 30.4 მ^2 3. სადარბაზო - 131.3 მ^2 4. დამხმარე - 15.5 მ^2

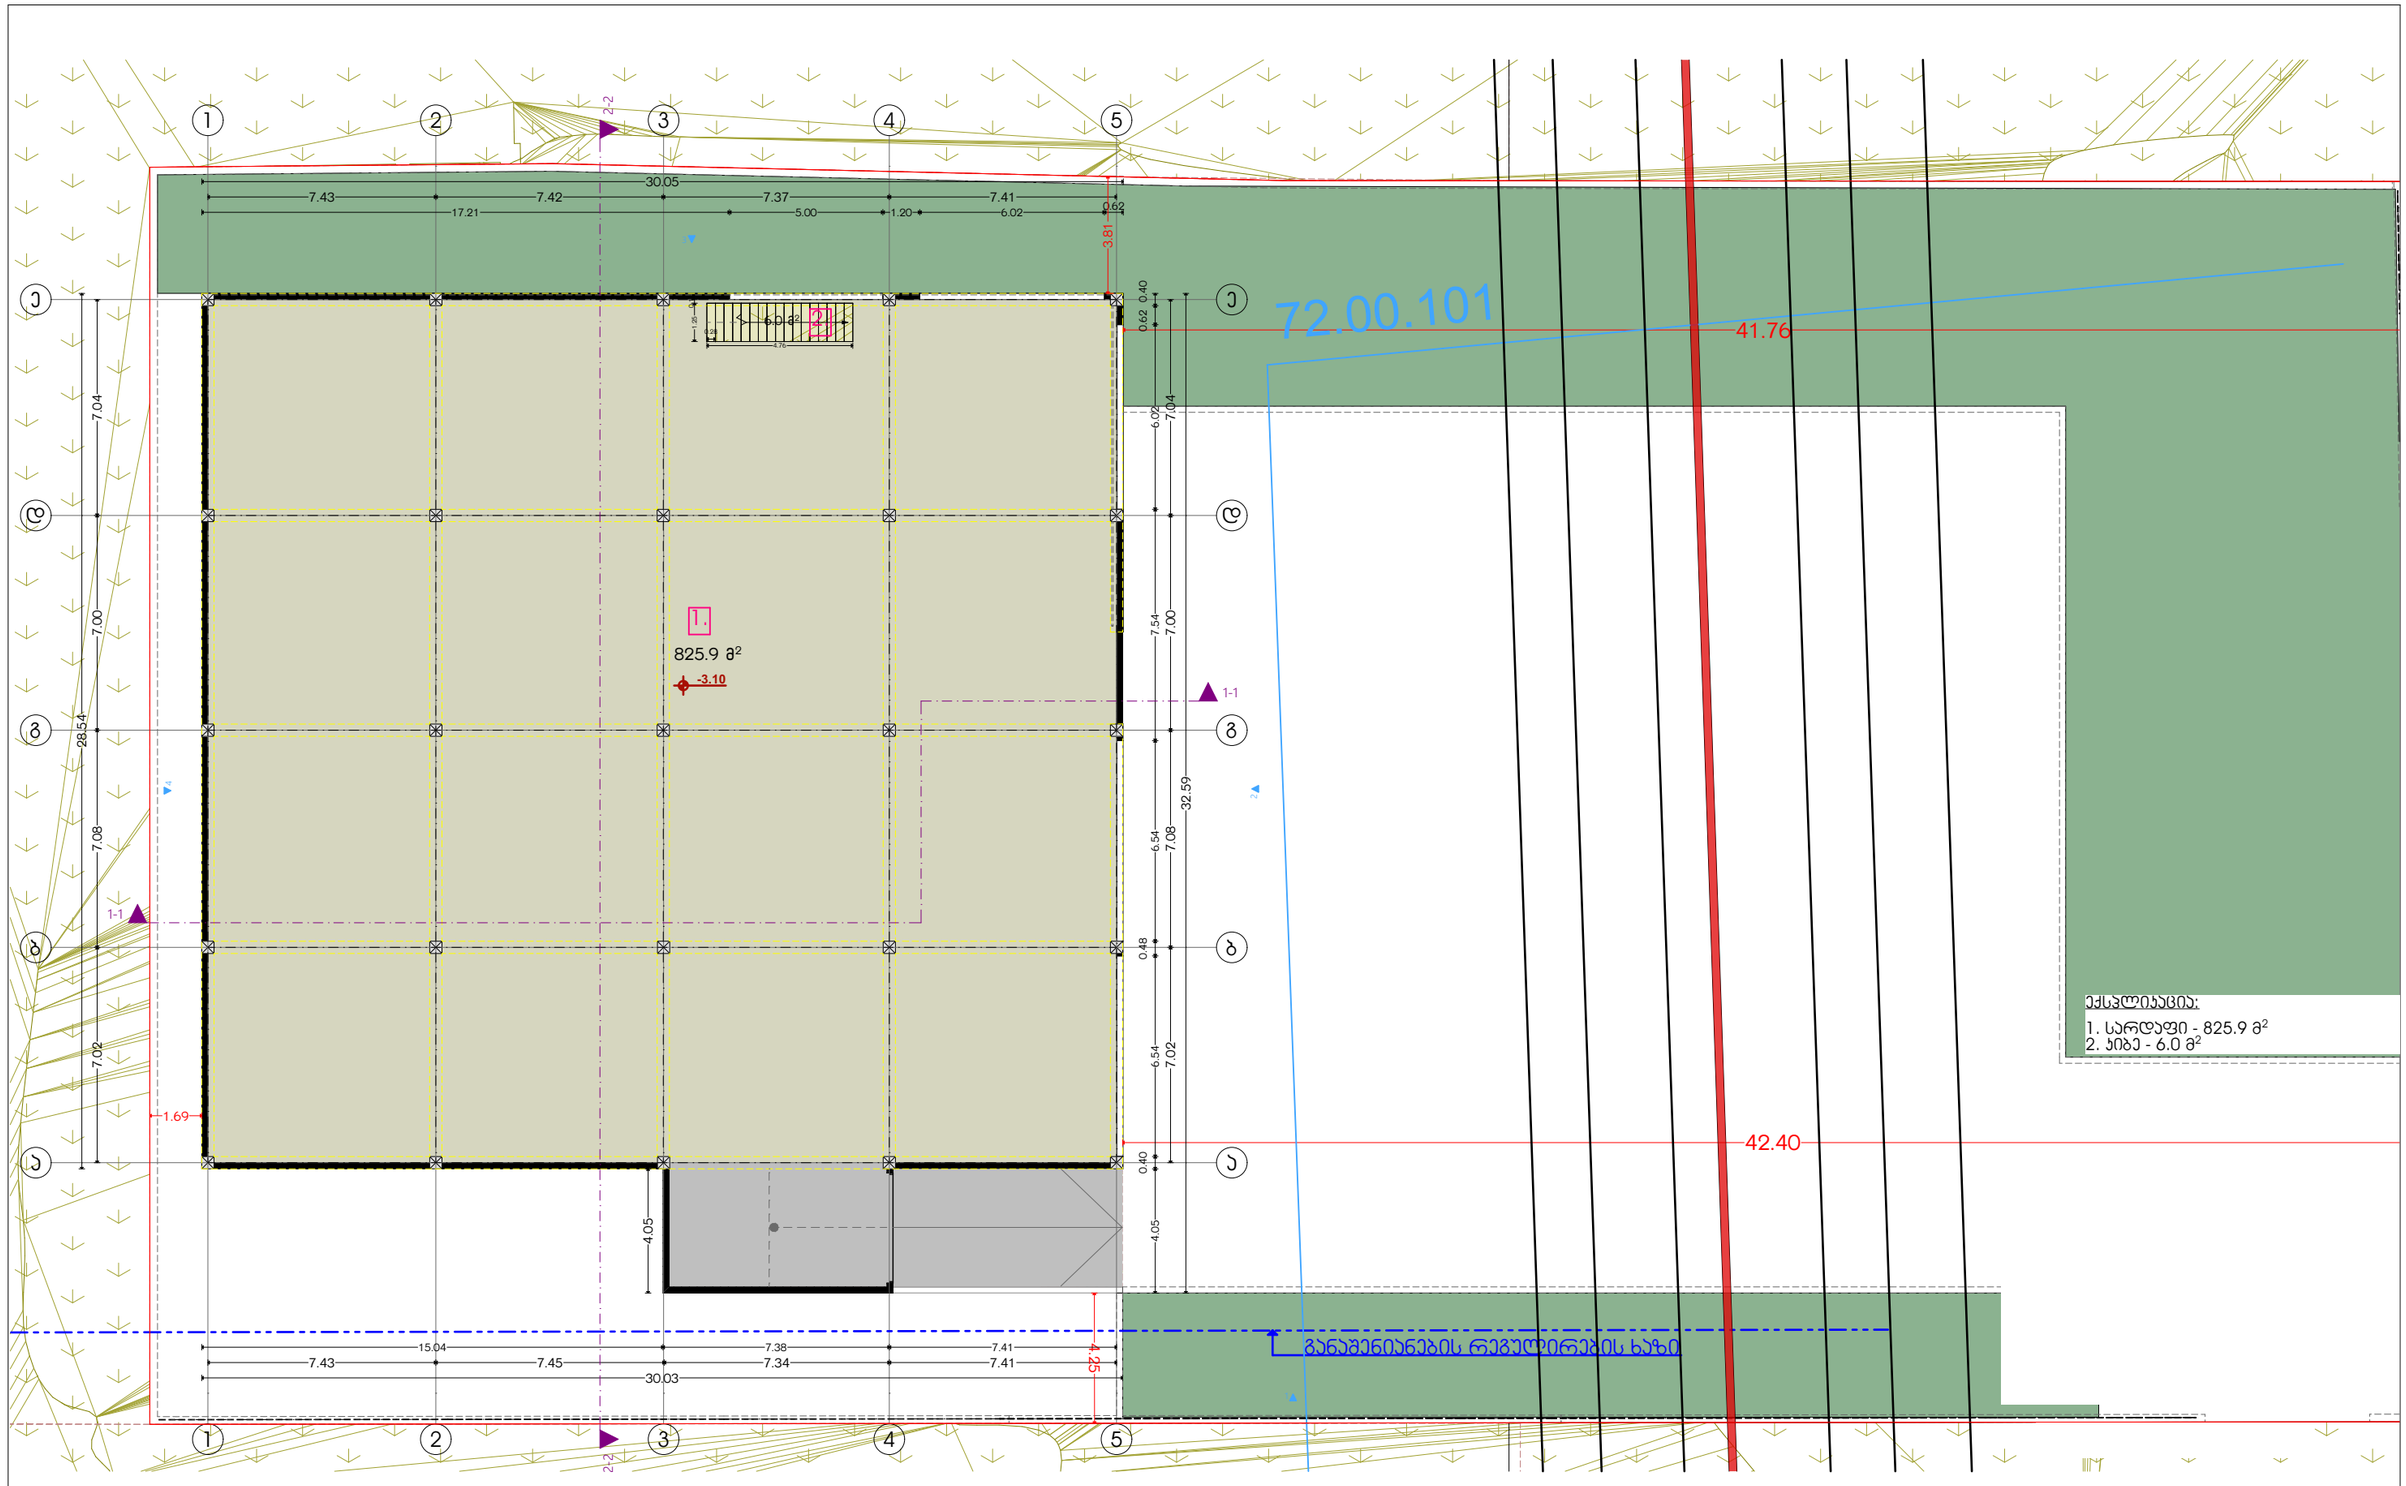

დამკვეთი	შპს "ტოიოტა ცენტრი თბილისი"	ნახაზი	-3.10 ნიშნულზე სართულის გეგმა	მასშტაბი	1:200	გვერდი		თანამდებობა	გვარი	ხელმოწერა
მისამართი	ქ.თბილისი, სოფ. დიდომი ნაკვეთი N35/354 ს.კ 01.72.14.035.354	შენიშვნა:	- ზომები მოცემულია სმ-ში - ტერიტორიის აზომვები მოწოდებულია დამკვეთის მიერ - აივნის ფართი დათვლილია 100% - ბინის ბართში არ შედის აივნის ფართი - მშენებლობის პროცესში ნებისმიერი ცვლილება შეთანხმებული უნდა იყოს არქიტექტორთან					დირექტორი	გ. თავაძე	
ფუნქციური დანიშნულება	ავტოფარეხი მრავალფუნქციური დარბაზით							ავტორი	ლ. ჩაჯავაძე	
								თანაავტორი	ლ. ჩაჯავაძე	
								თანაავტორი		

LTD "ARCHISENSE"

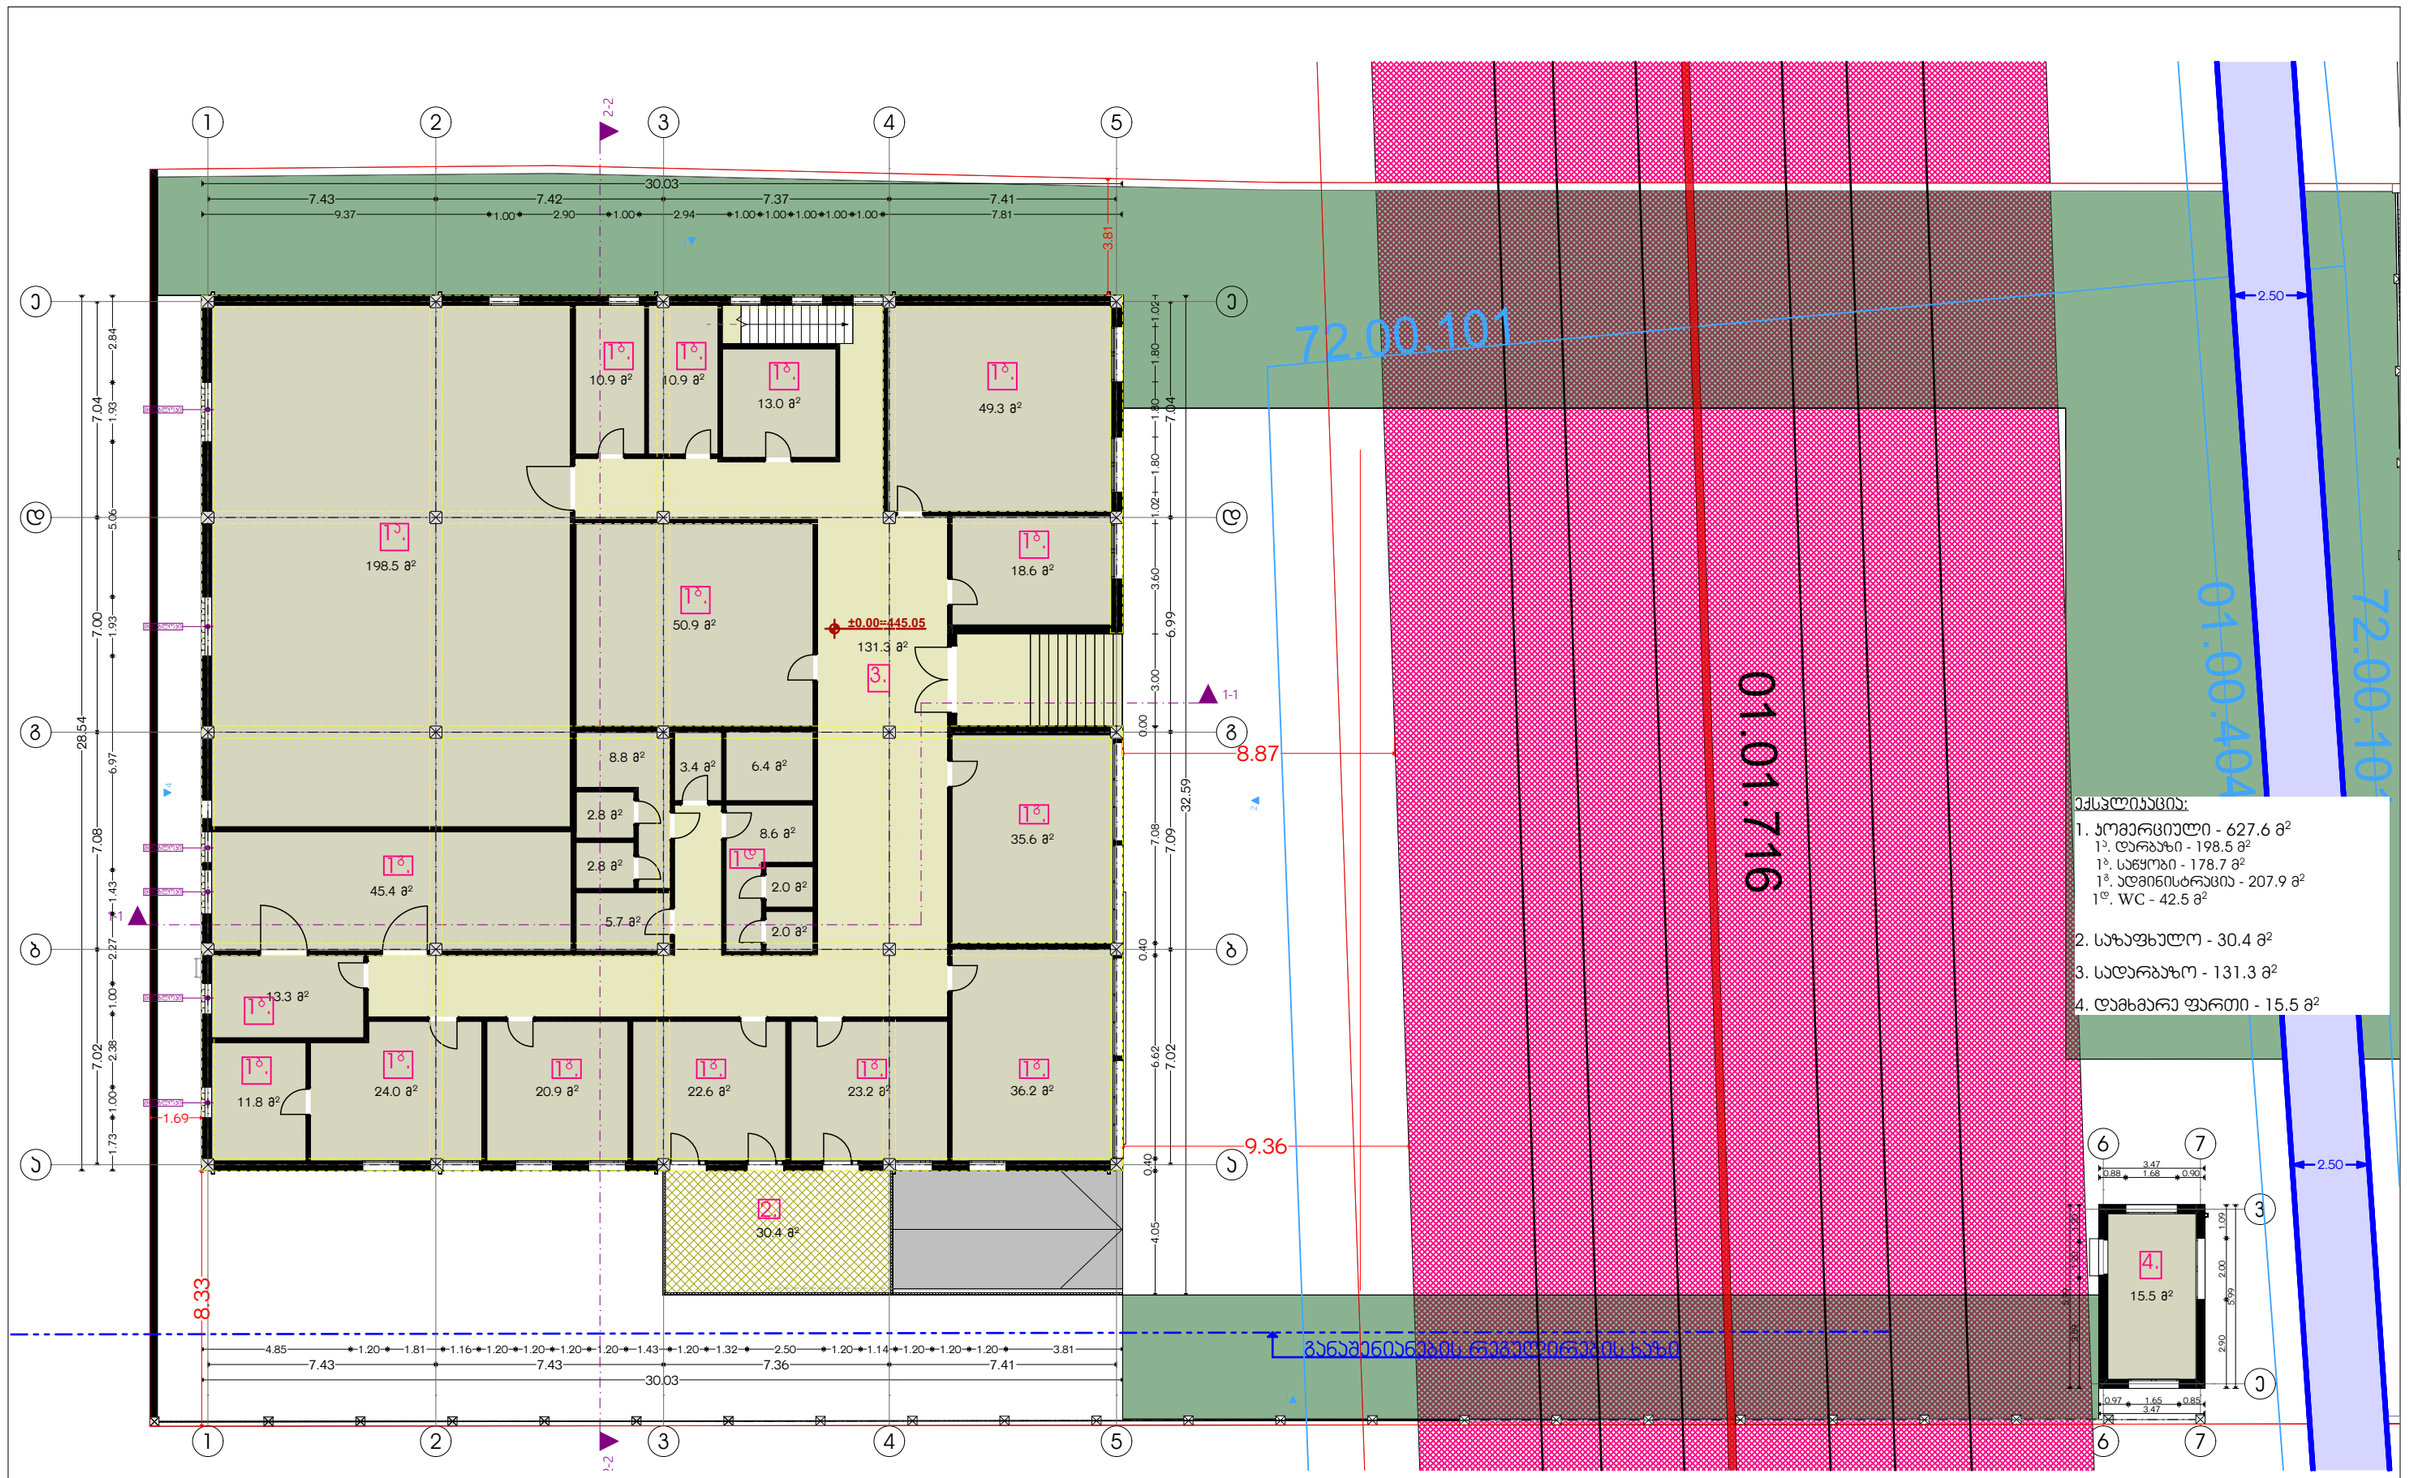

დამკვეთი	შპს "ტოიოტა ცენტრი თბილისი"	ნახაზი	0.00 ნიშნულზე სართულის გეგმა	მასშტაბი	1:200	გვერდი		თანამდებობა	გვარი	ხელმოწერა
მისამართი	ქ.თბილისი, სოფ. დიდომი ნაკვეთი N35/354 ს.კ 01.72.14.035.354	შენიშვნა:	- ზომები მოცემულია სმ-ში - ტერიტორიის პზომვები მოწოდებულია დამკვეთის მიერ - აივნის ფართი დათვლილია 100% - ბინის ბართში არ შედის აივნის ფართი - მშენებლობის პროცესში ნებისმიერი ცვლილება შეთანხმებული უნდა იყოს არქიტექტორთან					დირექტორი	გ . თავაძე	
ფუნქციური დანიშნულება	კლუბი მრავალფუნქციური დარბაზით							ავტორი	ლ. ჩაკვეტაძე	
								თანაავტორი	ლ. ჩაკვეტაძე	
								თანაავტორი		

LTD "ARCHISENSE"