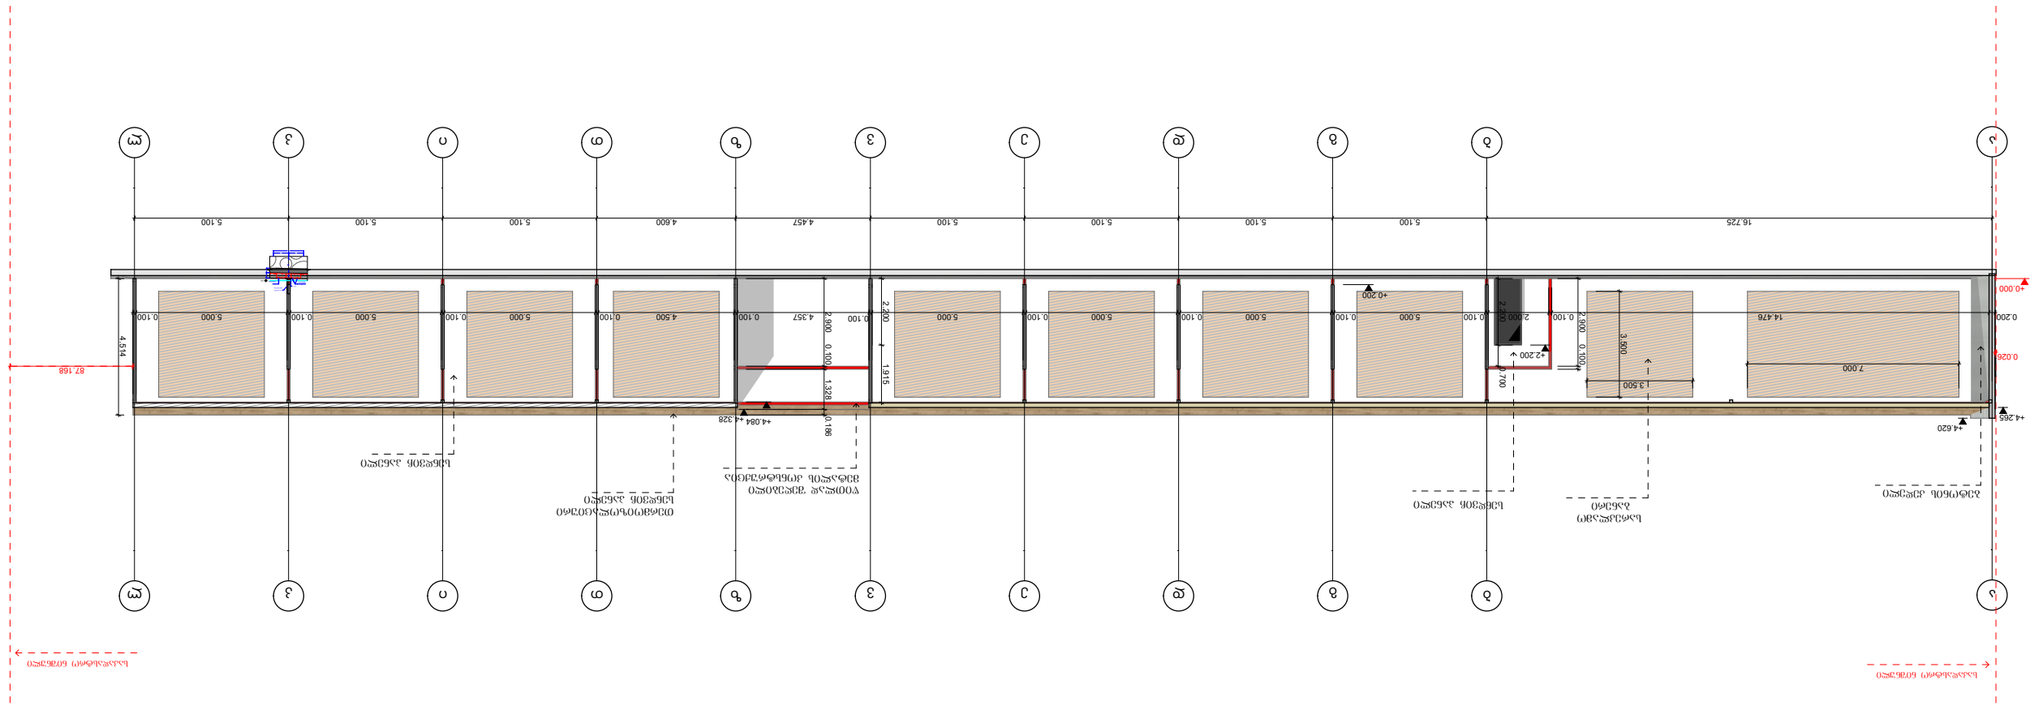
ა
ბ
გ
დ
ე
ვ
ზ
თ
ი
კ
ლ
მ
ნ
ო
პ
ჟ
რ
ს
16.725
14.476
7.000
5.000
4.457
4.600
4.500
4.357
2.000
1.915
3.800
1.500
2.200
0.100
0.200
0.026
+0.000
+0.200
+4.620
+4.265
+4.084
+4.328
87.168
4.514
ბეტონის ანძები
ბეტონის ანძები
ბეტონის ანძები

ჭრილი 2

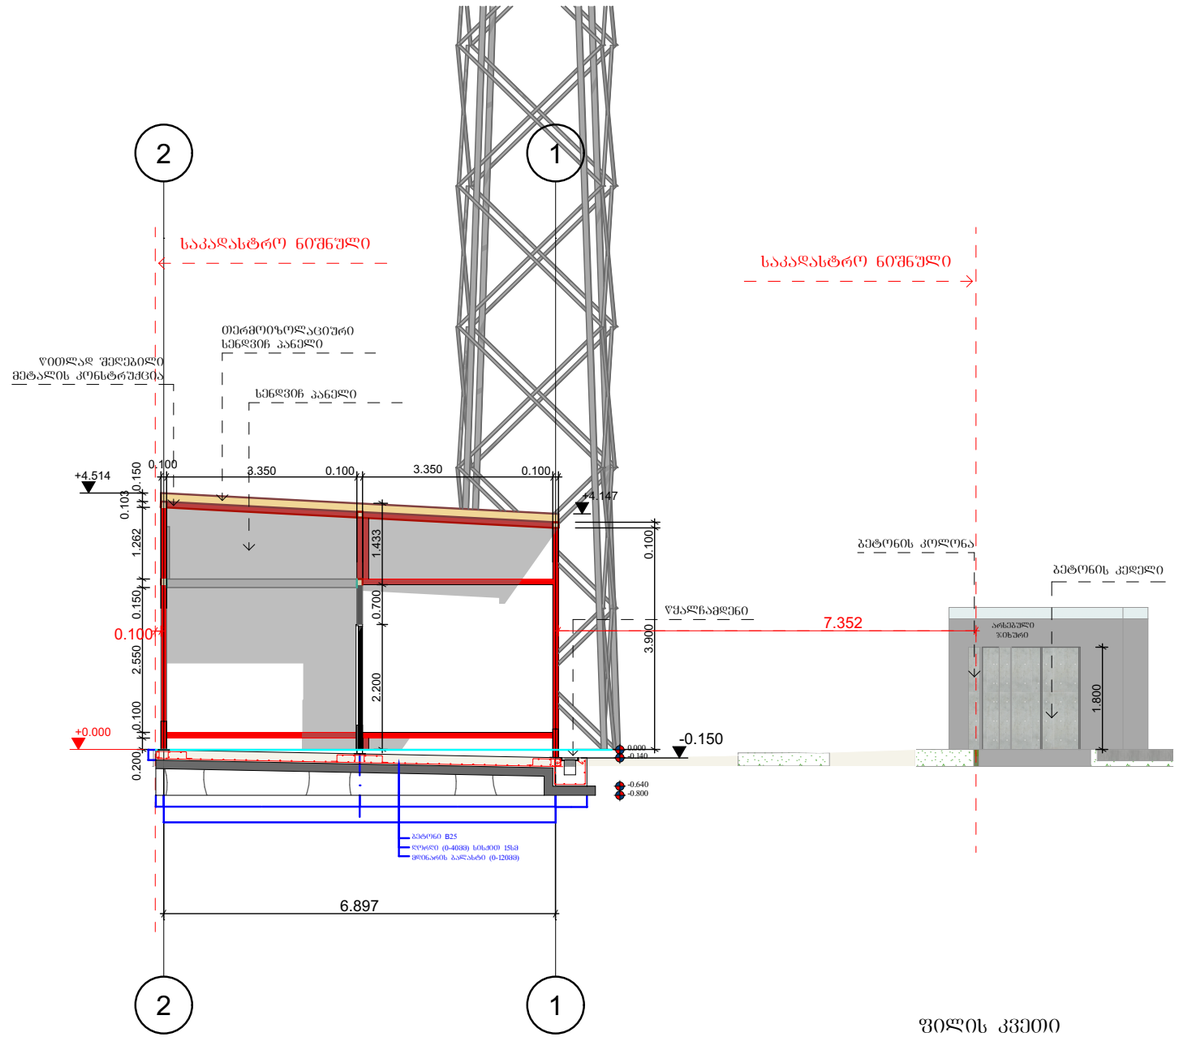

ფილის კვეთი

მ. 1:50

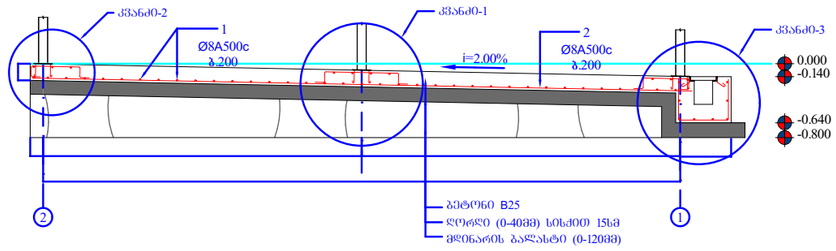

S A P H A R E L I

BESARION ZHGENTI ST.7a 0183 TBILISI GEORGIA
TEL: +335 322 04 00 11 INFO@SAPHARELI.GE

ექსპლიკაცია

შენიშვნები

1. ნახაზზე საპროექტო შენობის ნული შეესაბამება აბსოლიტურ ნიშნულზე: 400.80

2. ნახაზზე ზომები მოცემულია მილიმეტრებში

პირობითი ნიშნები

ნაკვეთის საზღვარი

ჭრილის ნიშნული

ღერძი

±0.000 სიმაღლის ნიშნული

(ს/კ: 01.13.05.004.189)

პირობითი ნიშნები

პროექტის სახელწოდება
ავტო სამრეცხაო

დამკვეთი
შპს სუპერმაზი

მისამართი
ქალაქი თბილისი,
კოსმონავტების სანაპირო №39

პროექტის ავტორი
ზურაბ თათიშვილი

არქიტექტორი
მარიამი გოგიბერაშვილი

A3 მ3.15 25/03/2024

ჭრილი 2

მნიშვნელოვანი შენიშვნები:
ცვლილა ზომა გადამოწმდეს ადგილზე.
ცვლილა ცვლილება შეთანხმდეს პროექტის ავტორთან.
დაუშვებელია ნებისმიერი თანხმობის გარეშე პროექტის არამიზნობრივად გამოყენება.

ჭრილი 3

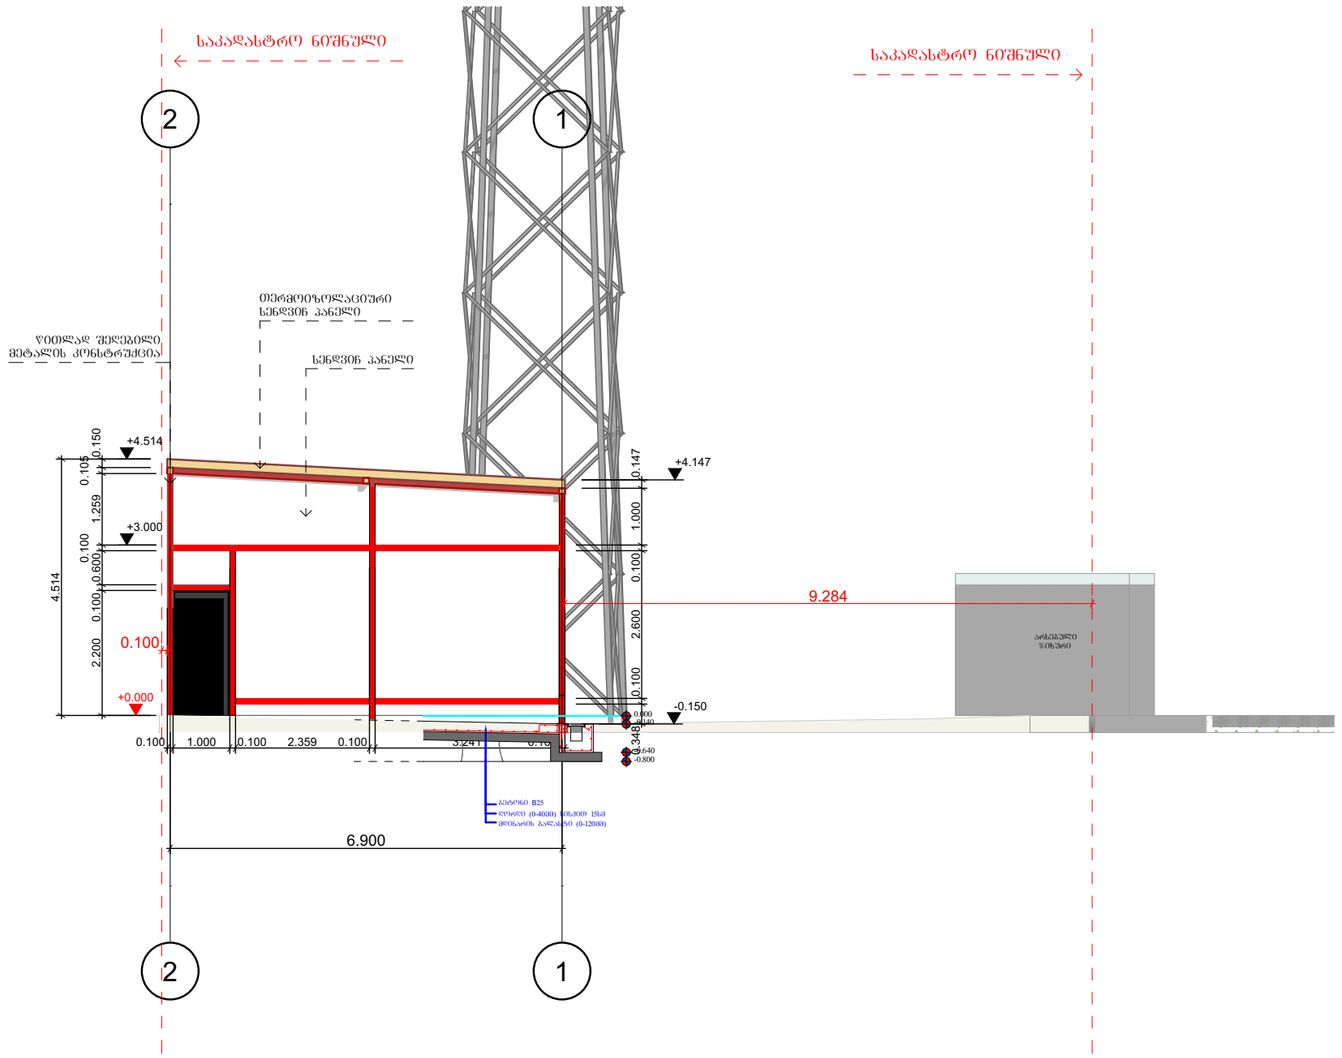

SAPHARELI

BESARION ZHGENTI ST.7a 0183 TBILISI GEORGIA
TEL: +335 322 04 00 11 INFO@SAPHARELI.GE

ექსპლიკაცია

შენიშვნები

1. ნახაზზე საპროექტო შენობის ნული შეესაბამება აბსოლიტურ ნიშნულზე: 400.80

2. ნახაზზე ზომები მოცემულია მილიმეტრებში

პერსპექტივა ნიშნები

ნაკვეთის საზღვარი

ჭრილის ნიშნული

ღერძი

±0.000 სიმაღლის ნიშნული

(ს/კ: 01.13.05.004.189)

პერსპექტივა ნიშნები

პროექტის სახელწოდება
ავტო სამრეცხაო

დამკვეთი
შპს სუპერმარკეტი

მისამართი
ქალაქი თბილისი,
კოსმონავტების სანაპირო №39

პროექტის ავტორი
ზურაბ თათიშვილი

არქიტექტორი
მარიამი გოგილაშვილი

A3 მ3.15 25/03/2024

ჭრილი 3

მნიშვნელოვანი შენიშვნები:
ყველა ზომა გადამოწმდეს ადგილზე.
ყველა ცვლილება შეთანხმდეს პროექტის ავტორთან.
დაუშვებელია წერილობითი თანხმობის გარეშე პროექტის არამიზნობრივად გამოყენება.