ინდივიდუალური ორბინიანი საცხოვრებელი სახლი

ფორმატი A-3

თბილისი-2023

ღაკვეთა №

გენ-გეგმა. მ 1:500

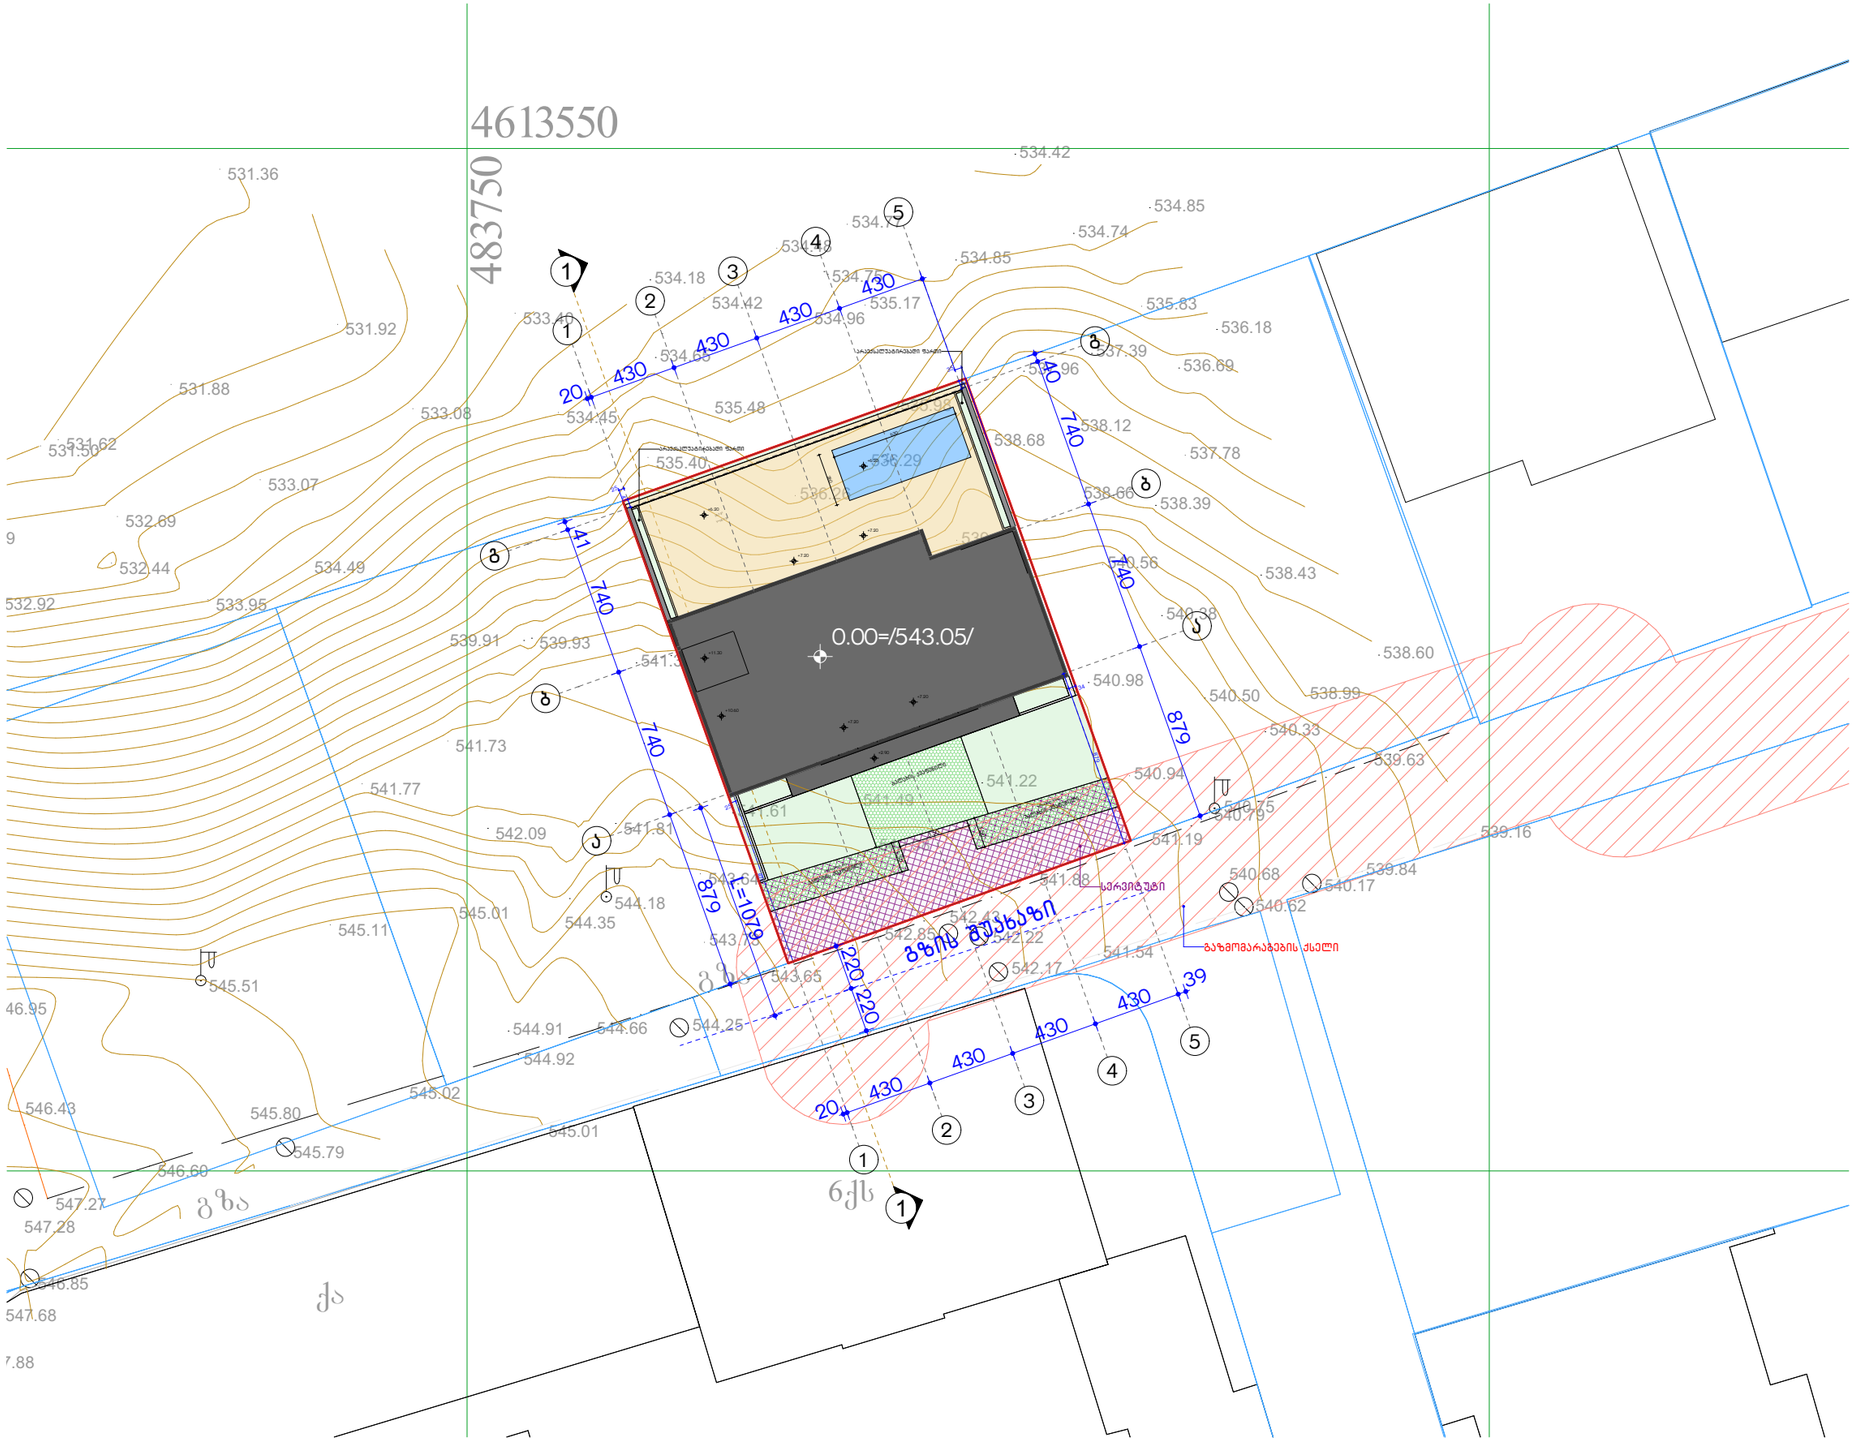

ექსპლიკაცია

მითითება

- ღერძის ხაზი
- ჭრილის ხაზი
- საკადასტრო საზღვარი
- +3.40 ნიშნული გეგმაზე
- 0.44 ნიშნული ჭრილზე და ფასადზე
- სავენტილაციო შახტა
- P1 პარკინგის ნუმერაცია
- რკინა-ბეტონის სტრუქტურული ელე მენტი 2 სმ-ზე მეტი ხანძარმედეგობის (სვეტი, კოჭი, დიაფრაგმა, იატაკისა და სახურავის ანაწყობი)
- ბლოკის კედელი

შენიშვნები

1. ნახაზზე ზომები მოცემულია სანტიმეტრებში
2. ნახაზზე ნიშნულები მოცემულია მეტრებში
   00 ნიშნული შეესაბამება აბსოლიტურ

დამკვეთი: შ.პ.ს კრწანისი როიალ რეზიდენსი

პრ. სახელწოდება: ინდივიდუალური ორბინიანი საცხოვრებელი სახლი (კორექტირება)

მისამართი: ქ. თბილისი, ორთაჭალის ქუჩის ბოლოს საკადასტრო კოდი 01.18.06.012.005

შემსრულებელი: შ.პ.ს კრწანისი როიალ რეზიდენსი

Krtsanisi Royal Residence

მისამართი: ქ. თბილისი, კრწანისის ქუჩა, ნაკ. 13/13

თანამდებობა	გვარი	ხელმოწერა
დირექტორი	ნ. ნამორაძე	
არქიტექტორი	ა . პაპელიშვილი	
არქიტექტორი	ლ.მათიაშვილი	
არქიტექტორი	მ. ნიკლაური	

თარიღი	2023	ნახაზი: გენგეგმა
მასშტაბი		

სტადია	ფურცელი	ფურცლები
პ.		

ინდივიდუალური ორბინიანი საცხოვრებელი სახლი

ფორმატი A-3

თბილისი-2023

დაკვეთა №

ჭრილი 1-1. 1:100

შენობის მაქსიმალური სიმაღლის განსაზღვრის სქემა

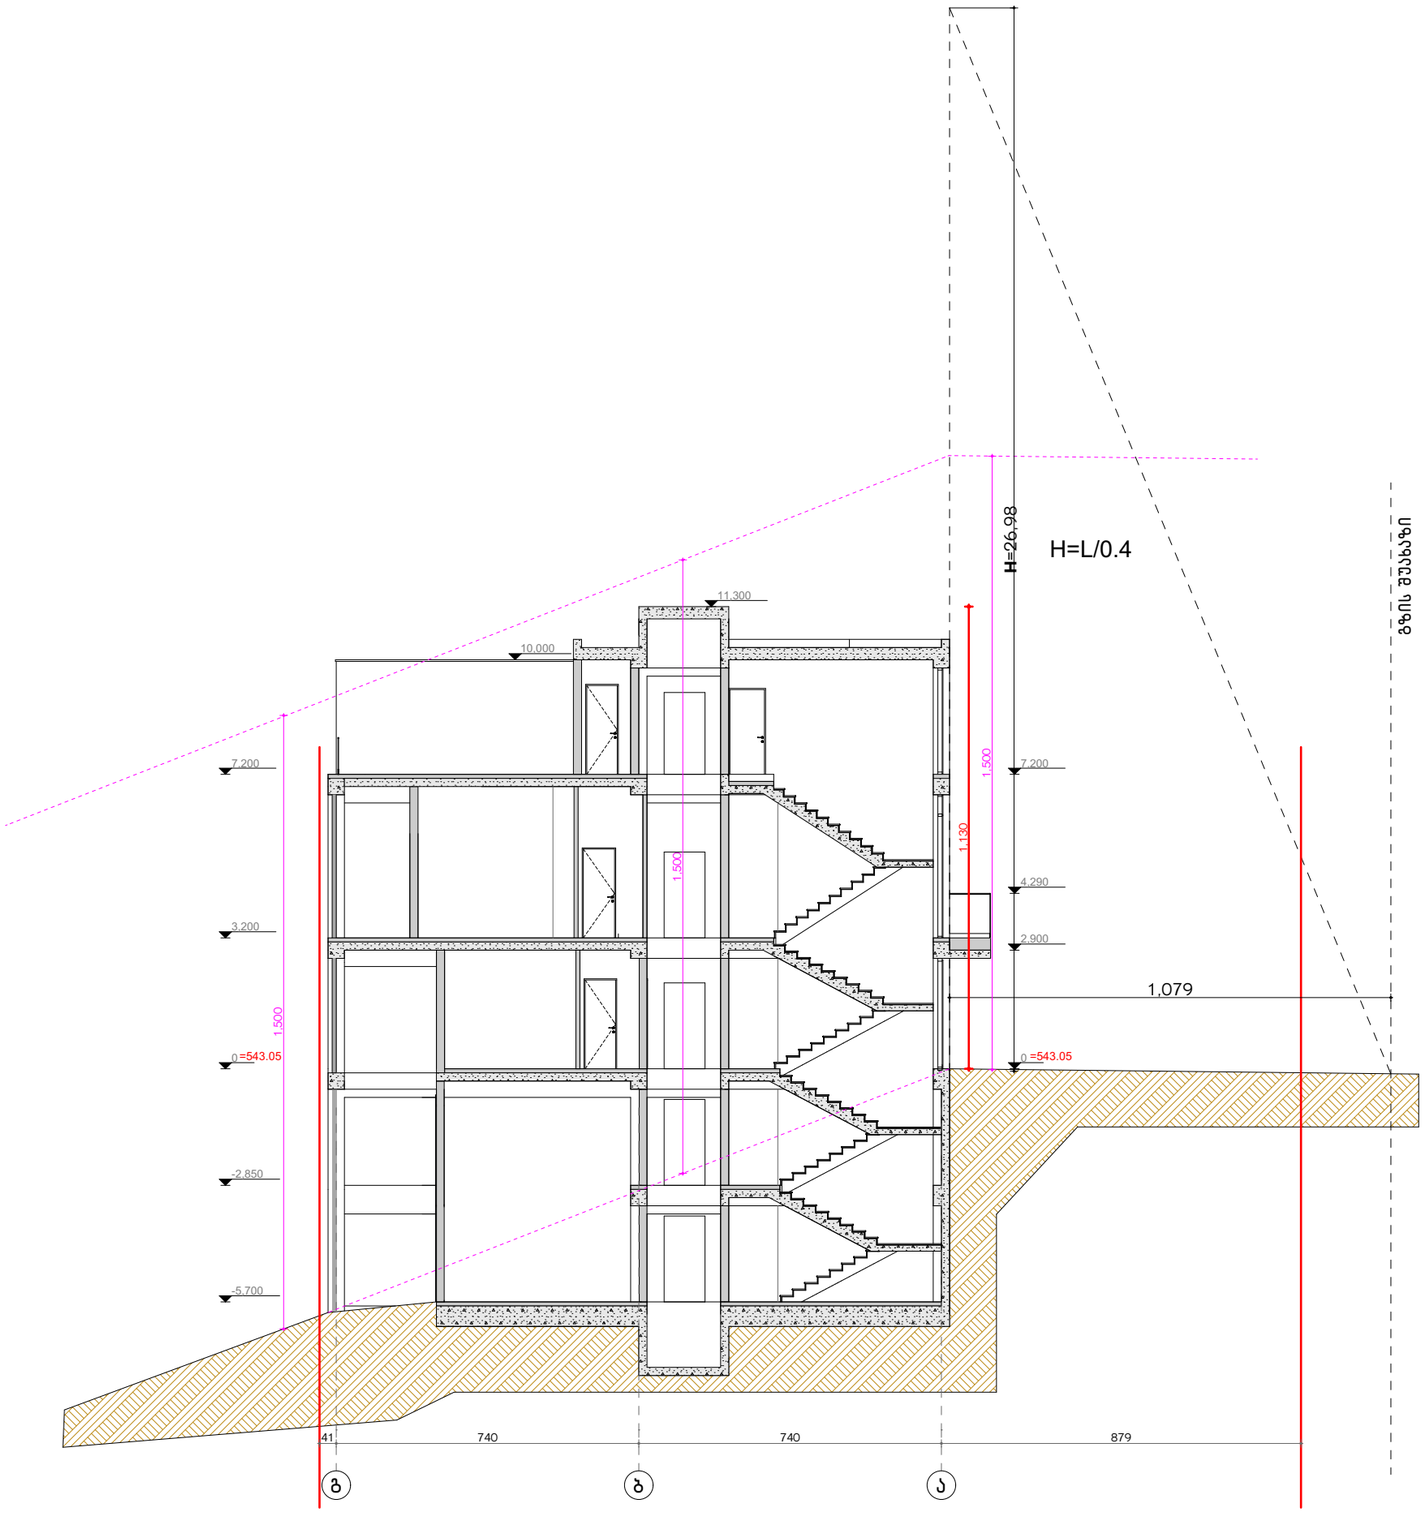

ექსპლიკაცია

მითითება

- ღერძის ხაზი
- ჭრილის ხაზი
- საკადასტრო საზღვარი
- +3.40 ნიშნული გეგმაზე
- 0.44 ნიშნული ჭრილზე და ფასადზე
- სავენტილაციო შახტა
- P1 პარკინგის ნუმერაცია
- რკინა-ბეტონის სტრუქტურული ელემენტი 2 სმ-ზე მეტი ხანძარმედეგობის (სვეტი, კოჭი, დიაფრაგმა, იატაკისა და სახურავის ანაწყობი)
- ბლოკის კედელი

შენიშვნები

1. ნახაზზე ზომები მოცემულია სანტიმეტრებში
2. ნახაზზე ნიშნულები მოცემულია მეტრებში

00 ნიშნული შეესაბამება აბსოლიტურ

დამკვეთი: შ.პ.ს
კრწანისი როიალ რეზიდენსი

პრ. სახელწოდება: ინდივიდუალური ორბინიანი საცხოვრებელი სახლი (კორექტირება)

მისამართი: ქ. თბილისი, ორთაჭალის ქუჩის ბოლოს საკადასტრო კოდი 01.18.06.012.005

შემსრულებელი: შ.პ.ს
კრწანისი როიალ რეზიდენსი

Krtsanisi Royal Residence

მისამართი: ქ. თბილისი, კრწანისის ქუჩა, ნაკ. 13/13

თანამდებობა	გვარი	ხელმოწერა
დირექტორი	ნ. ნამორაძე	
არქიტექტორი	ა . პაპელიშვილი	
არქიტექტორი	ლ.მათიაშვილი	
არქიტექტორი	მ. წიკლაური	

თარიღი 2023

ნახაზი: სიმაღლის სქემა

მასშტაბი

სტადია	ფურცელი	ფურცლები
პ.		