შიდა აზომვითი ნახაზი გამოსაზნისთვის

ქ. თბილისი დაბა წყნეთი, წყნეთის სატყეო შესახვევი, ნაკვეთები №8/22; 8/23 ; 8/24; ს.კ.01.20.01.008.051.01.500.006

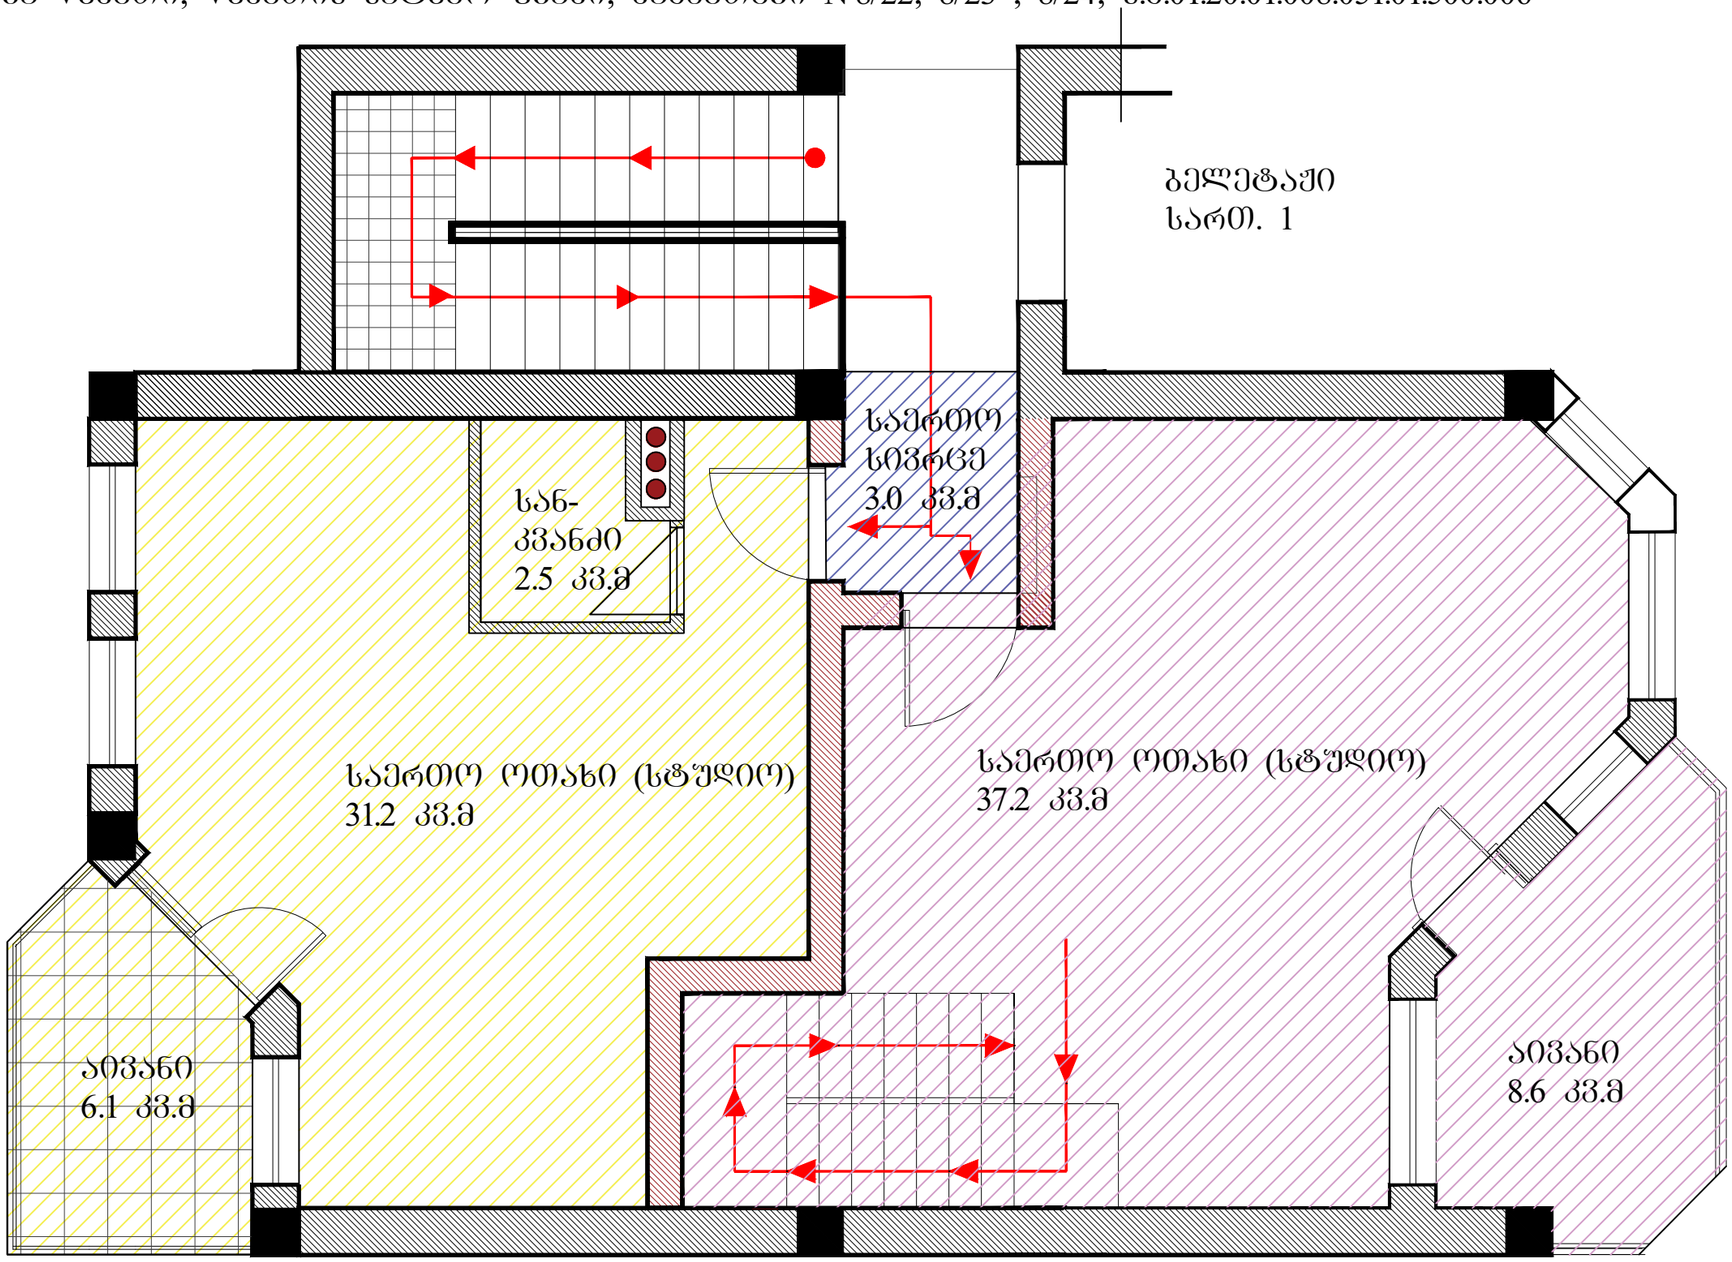

არსებული საკანალიზაციო შახტა

გამოსაზნავი კედელი
20 სმ ბეტონის ბლოკი

ექსპლიკაცია:

1: საძინებელი
2: საერთო ოთახი
3: სან კვანძი
4: აივანი
5: ჰოლი

შპს ქალაქი

ქ. თბილისი შარტავას 14ა ტელ: 555139787

დახაზა: ჯ. ჯინჯიხაძე

დამკვეთი:
შპს ბეო-ბრუსი

ფართი №1
120.5 კვ.მ

ფართი №2
39.8 კვ.მ

ფართი №3
3 კვ.მ

შიდა აზომვითი ნახაზი გამოკვნისთვის

ქ. თბილისი დაბა წყნეთი, წყნეთის სატყეო შბანი, ნაკვეთები №8/22; 8/23 ; 8/24; ს.კ.01.20.01.008.051.01.500.006

ბელეტაჟი
სართ. 2

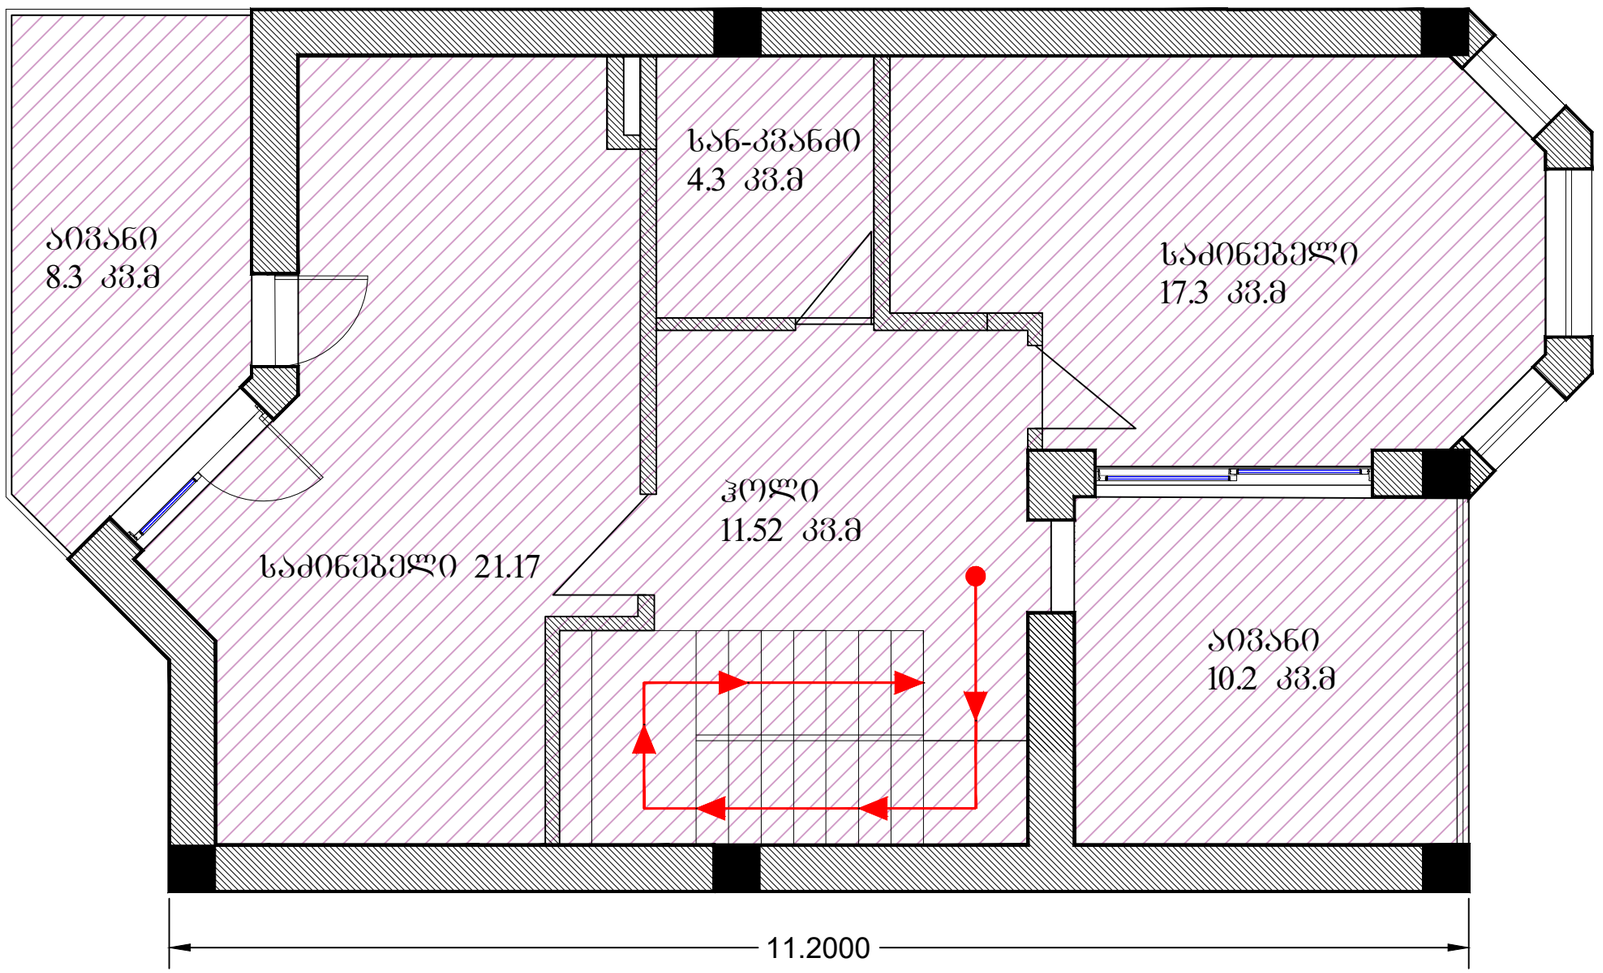

ექსპლიკაცია:

1: საძინებელი
2: საერთო ოთახი
3: სან კვანძი
4: აივანი
5: ჰოლი

შპს ქალაქი

ქ. თბილისი შარტავას 14ა ტელ: 555139787

დახაზა: ჯ. ჯინჯიხაძე

დამკვეთი:
შპს გეო-ბრუში

ფართი №1
120.5 კვ.მ

ფართი №2
39.8 კვ.მ

ფართი №3
8 კვ.მ



პროექტის №	დამკვეთი:	პროექტის დასახელება	საცხოვრებელი კომპლექსი დაბა წყნეთში
A-3 1-22	შ.პ.ს. "გეო გრუპი"		ქ. თბილისი, დაბა წყნეთი, სატყეო უბანი

თანამდებობა	გვარი	ხელმოწერა
დირექტორი		
არქიტექტორი	ზ. ხაჩიძე	
კონსტრუქტორი		

ნახაზი: 3 სართულის გეგმა (კორექტირებული)

შ.პ.ს. "გეო გრუპი"
თბილისი, დოლიძის ქ. №27 ბინა 10, ტელ: (+995) 99 971 181

№		თარიღი
		--/--/--
2		2020/10/09

არქიტექტურული ნაწილი

მასშტაბი	სტადია	ინდექსი	ფურც.
1:400	სტადია პროექტი		14


4 სართული
1,270.7 m²