
გეგმა ნიშნულზე -4.00

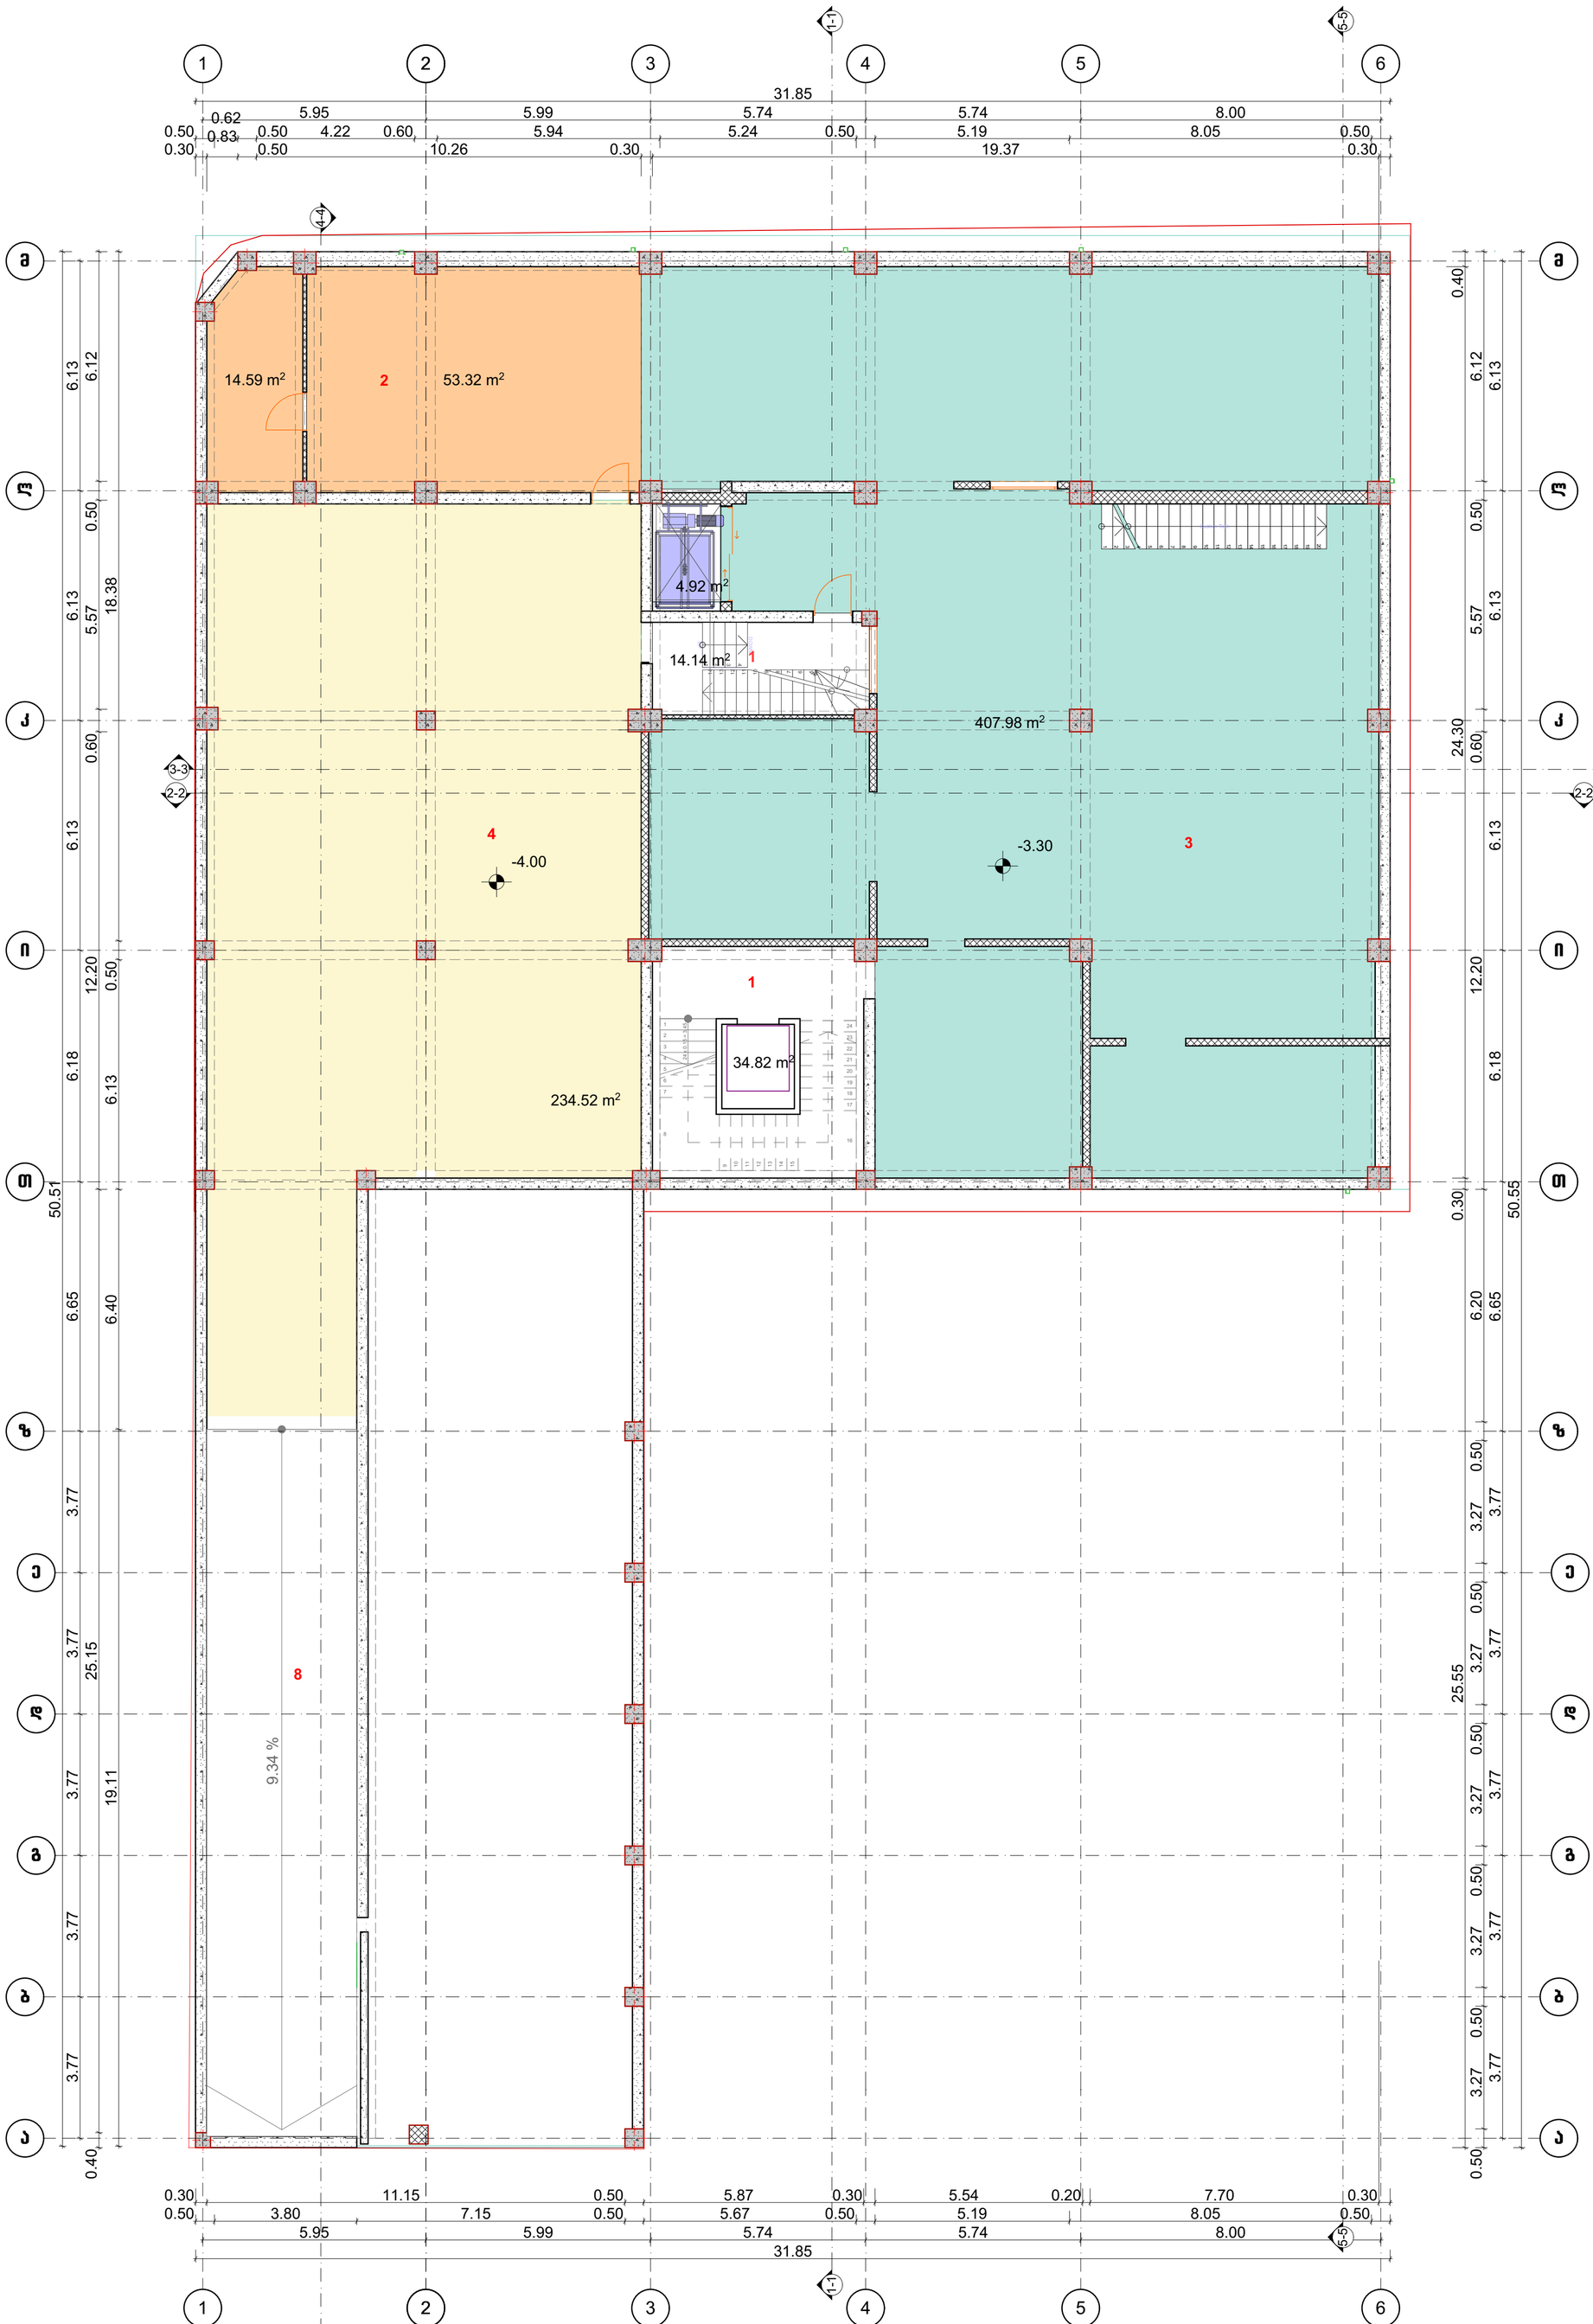


ექსპლიკაცია

1. კიბის უჯრედი
2. დამხმარე ფართი
3. საწარმოო ფართი
4. სასაწყობე ფართი
5. საოფისე ფართი
6. საზაფხულო
7. დაცვის ოთახი
8. პანდუსი

			ობიექტის დასახელება	დამკვეთი	შპს "ასავალ-დასავალის სახოგადოებრივი ფონდი"
არქიტექტორი	დ. გოგაური		საამქრო/სტამბა		
შესრულა	დ. გოგაური			მასშტაბი	ფურც-ბი / ფურც.
			გეგმა ნიშნულზე -4.00	1:100	

გეგმა ნიშნულზე ±0.00

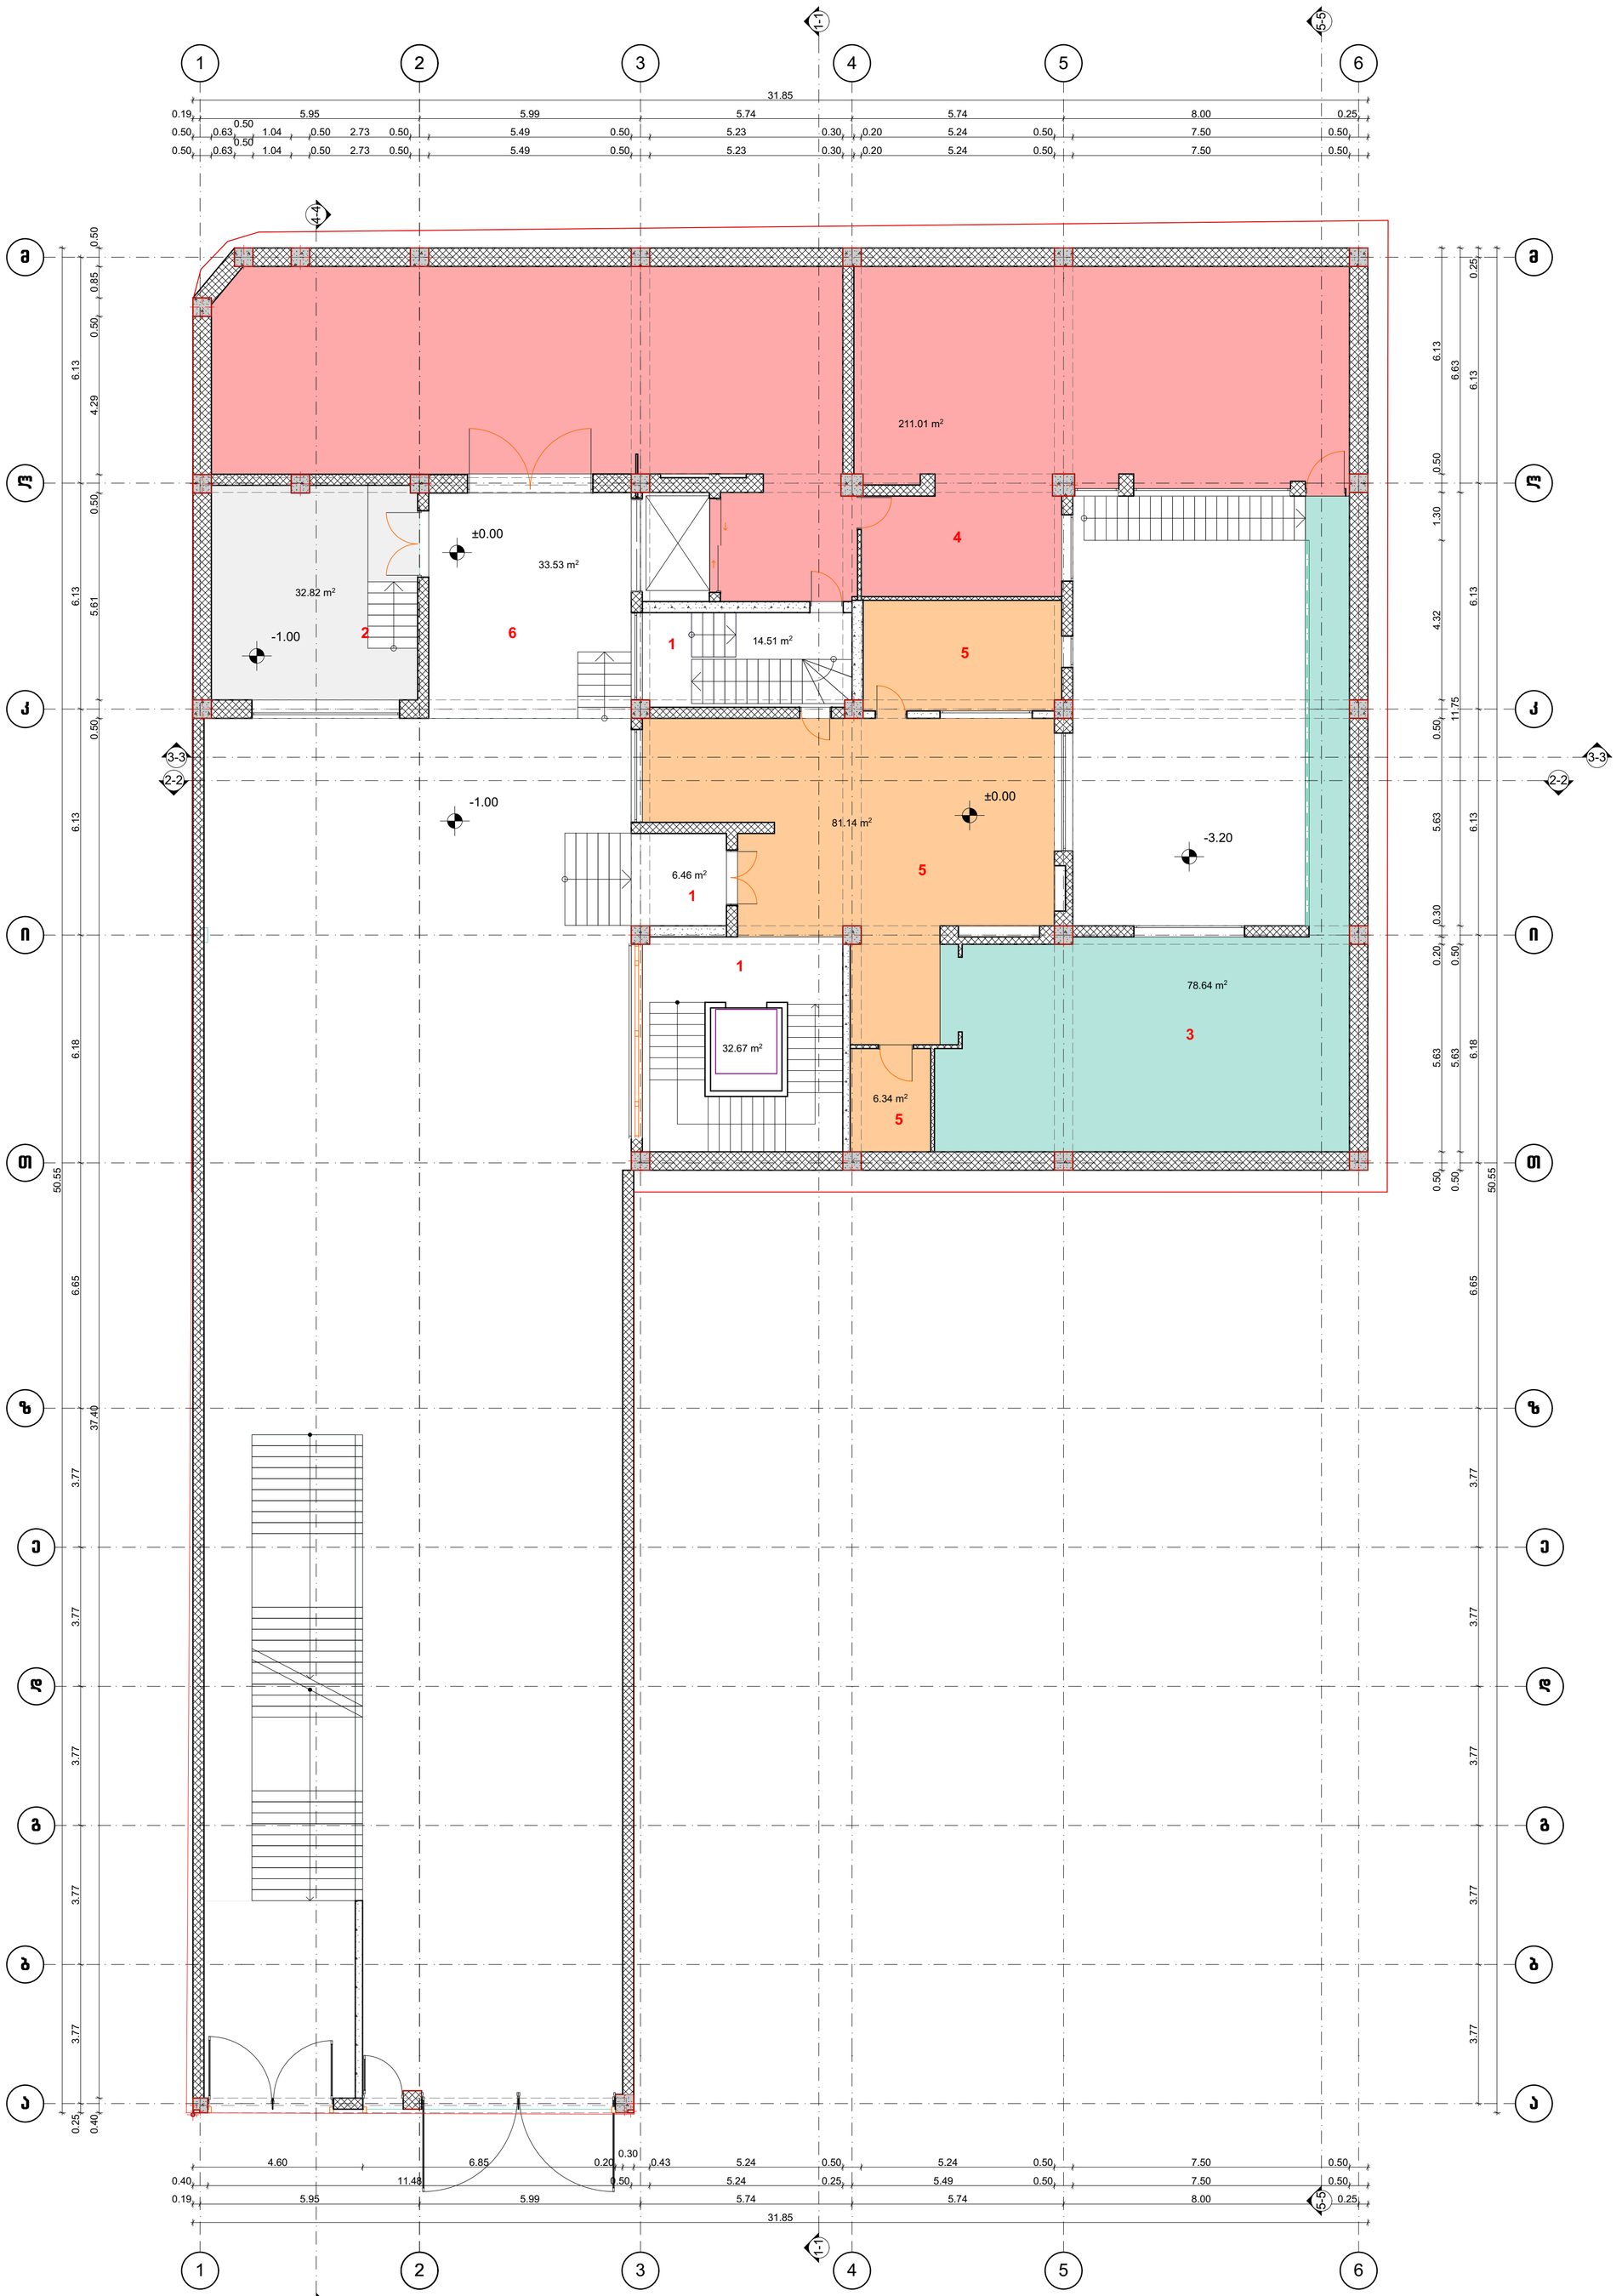


ექსპლიკაცია

1. კიბის უჯრედი
2. დამხმარე ფართი
3. საწარმოო ფართი
4. სასაწყობე ფართი
5. საოფისე ფართი
6. საზაფხულო
7. დაცვის ოთახი
8. პანდუსი

			ობიექტის დასახელება	დამკვეთი	შპს "ასავალ-დასავალის საზოგადოებრივი ფონდი"
არქიტექტორი	დ. გოგაური		საამქრო/სტამბა		
შესრულა	დ. გოგაური			მასშტაბი	ფურც-ბი / ფურც.
			გეგმა ნიშნულზე ±0.00	1:100	

გეგმა ნიშნულზე +3.90

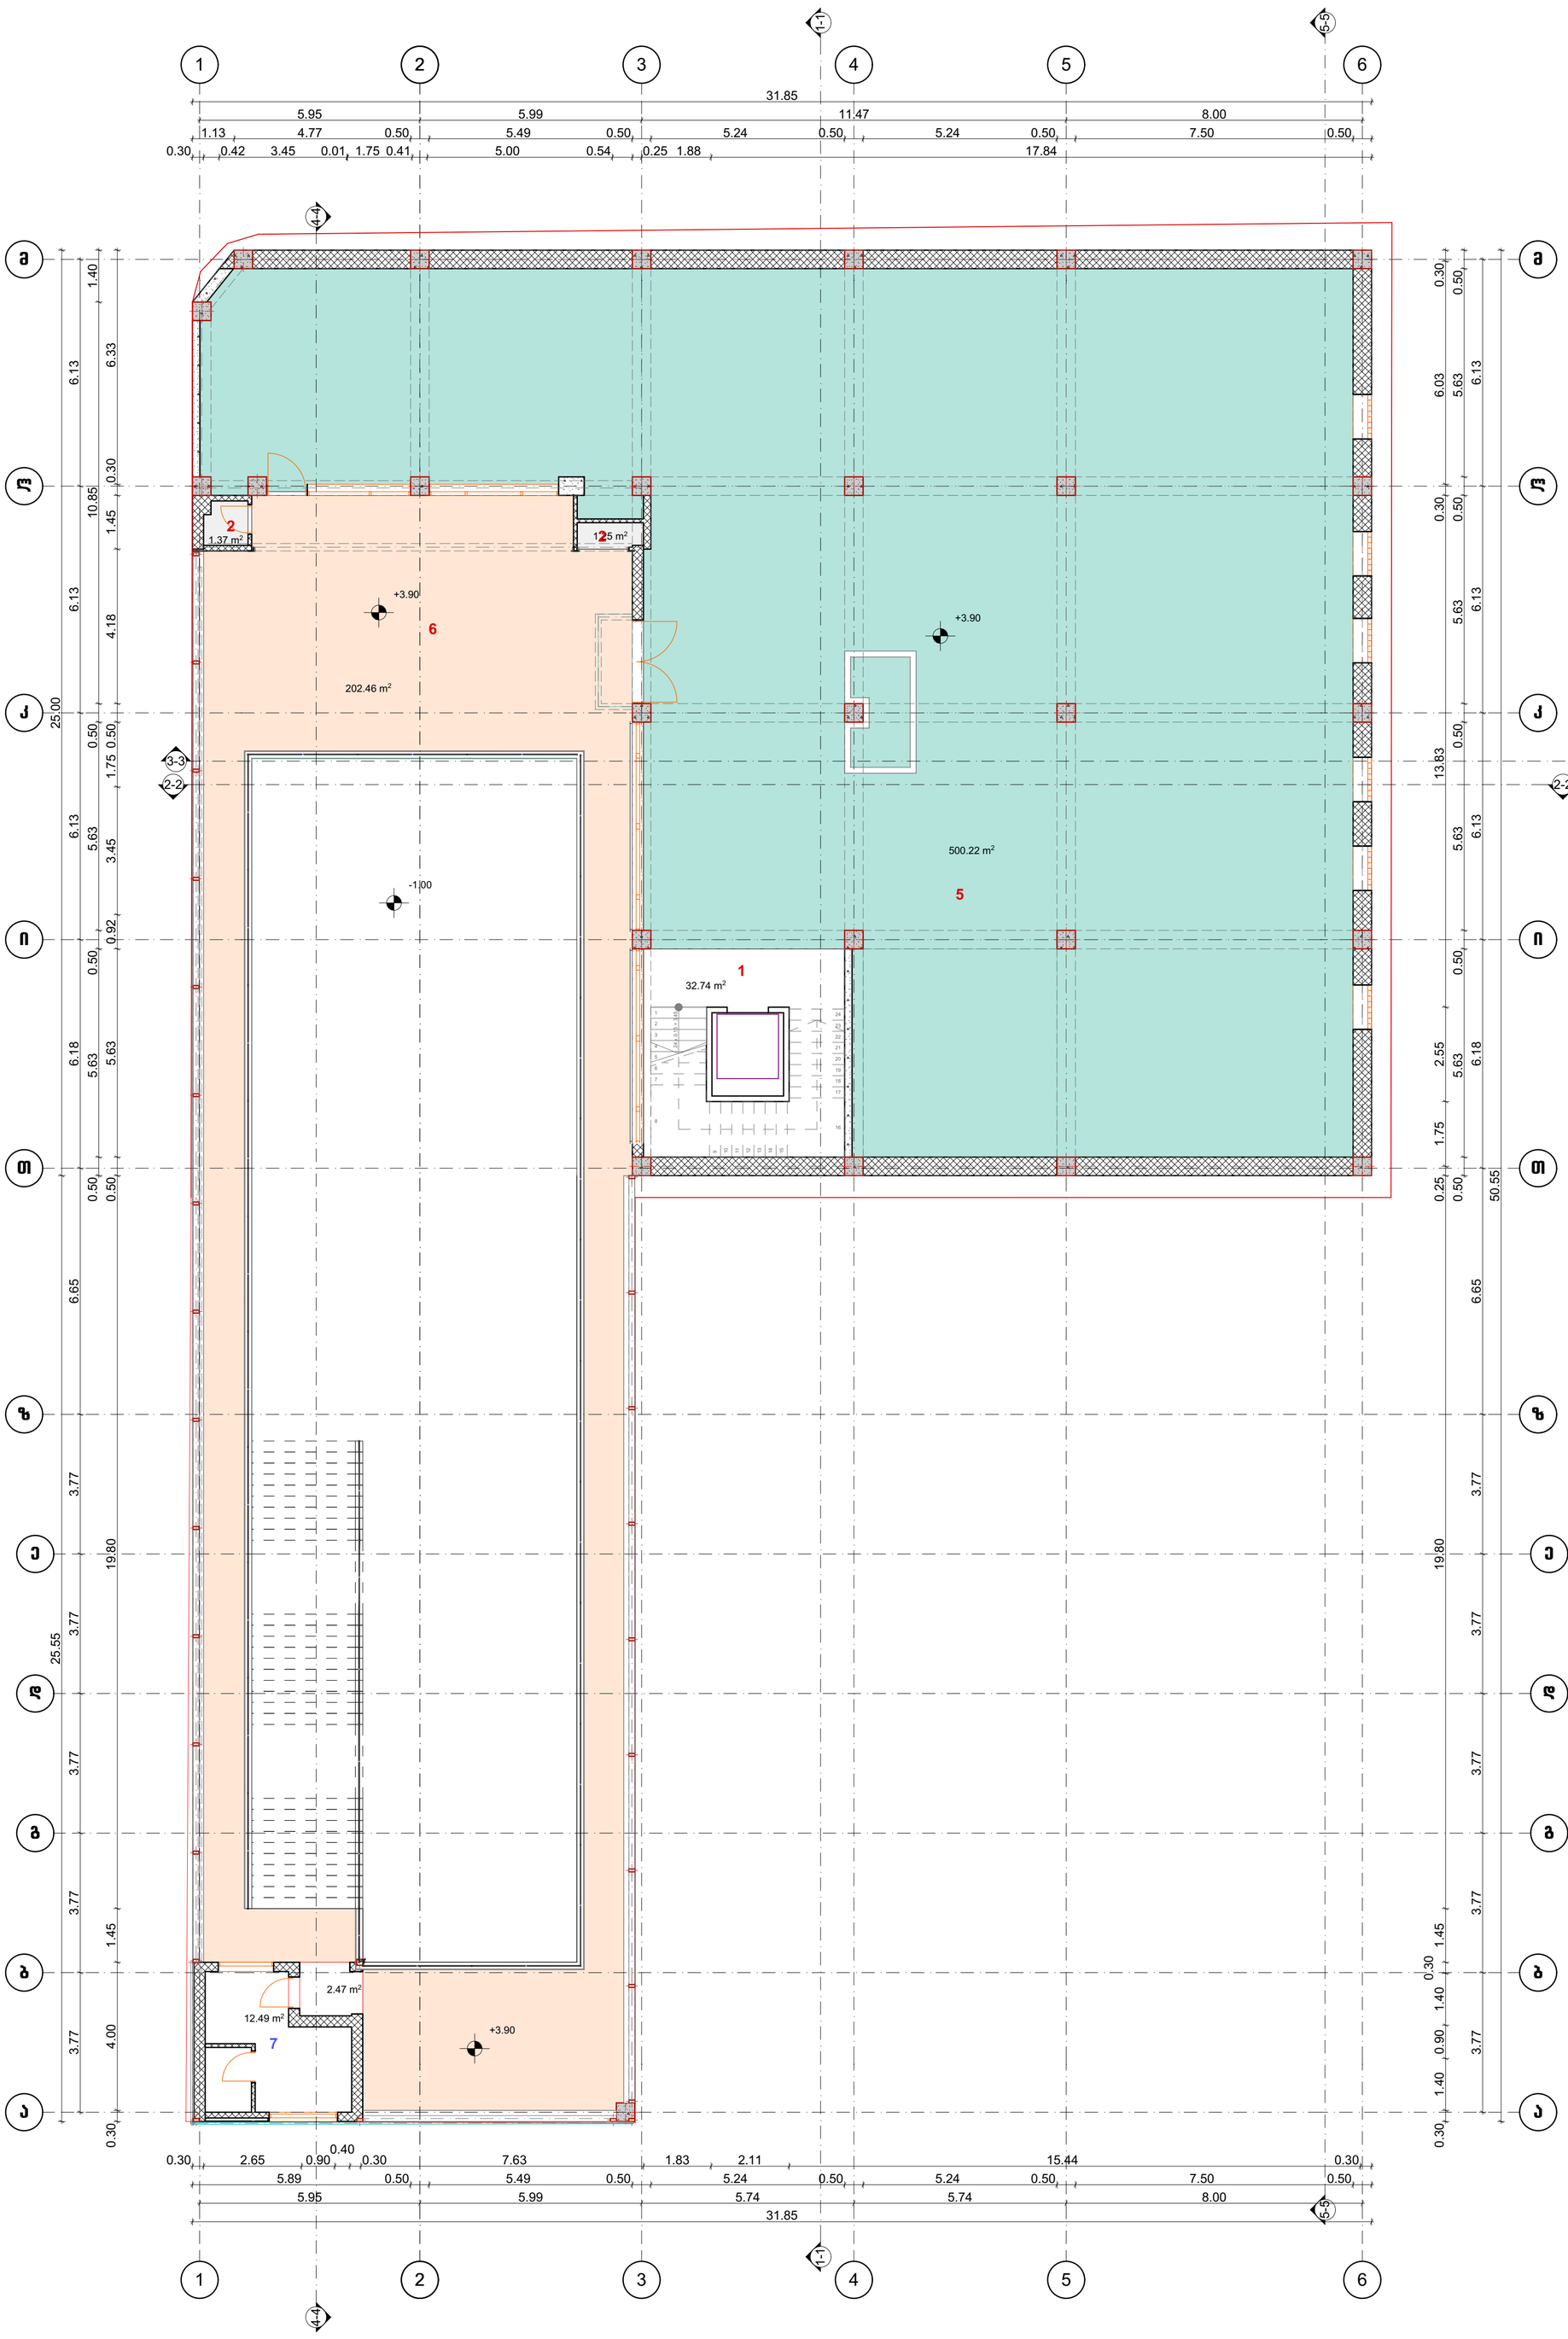


ექსპლიკაცია

1. კიბის უჯრედი
2. დამხმარე ფართი
3. საწარმოო ფართი
4. სასაწყობე ფართი
5. საოფისე ფართი
6. საზაფხულო
7. დაცვის ოთახი
8. პანდუსი

			ობიექტის დასახელება	დამკვეთი	შპს "ასავალ-დასავალის საზოგადოებრივი ფონდი"	
არქიტექტორი	დ. გოგაური		საამქრო/სტამბა			
შეასრულა	დ. გოგაური			მასშტაბი	ფურც-ბი	ფურც.
			გეგმა ნიშნულზე +3.90	1:100		

გეგმა ნიშნულზე +7.80

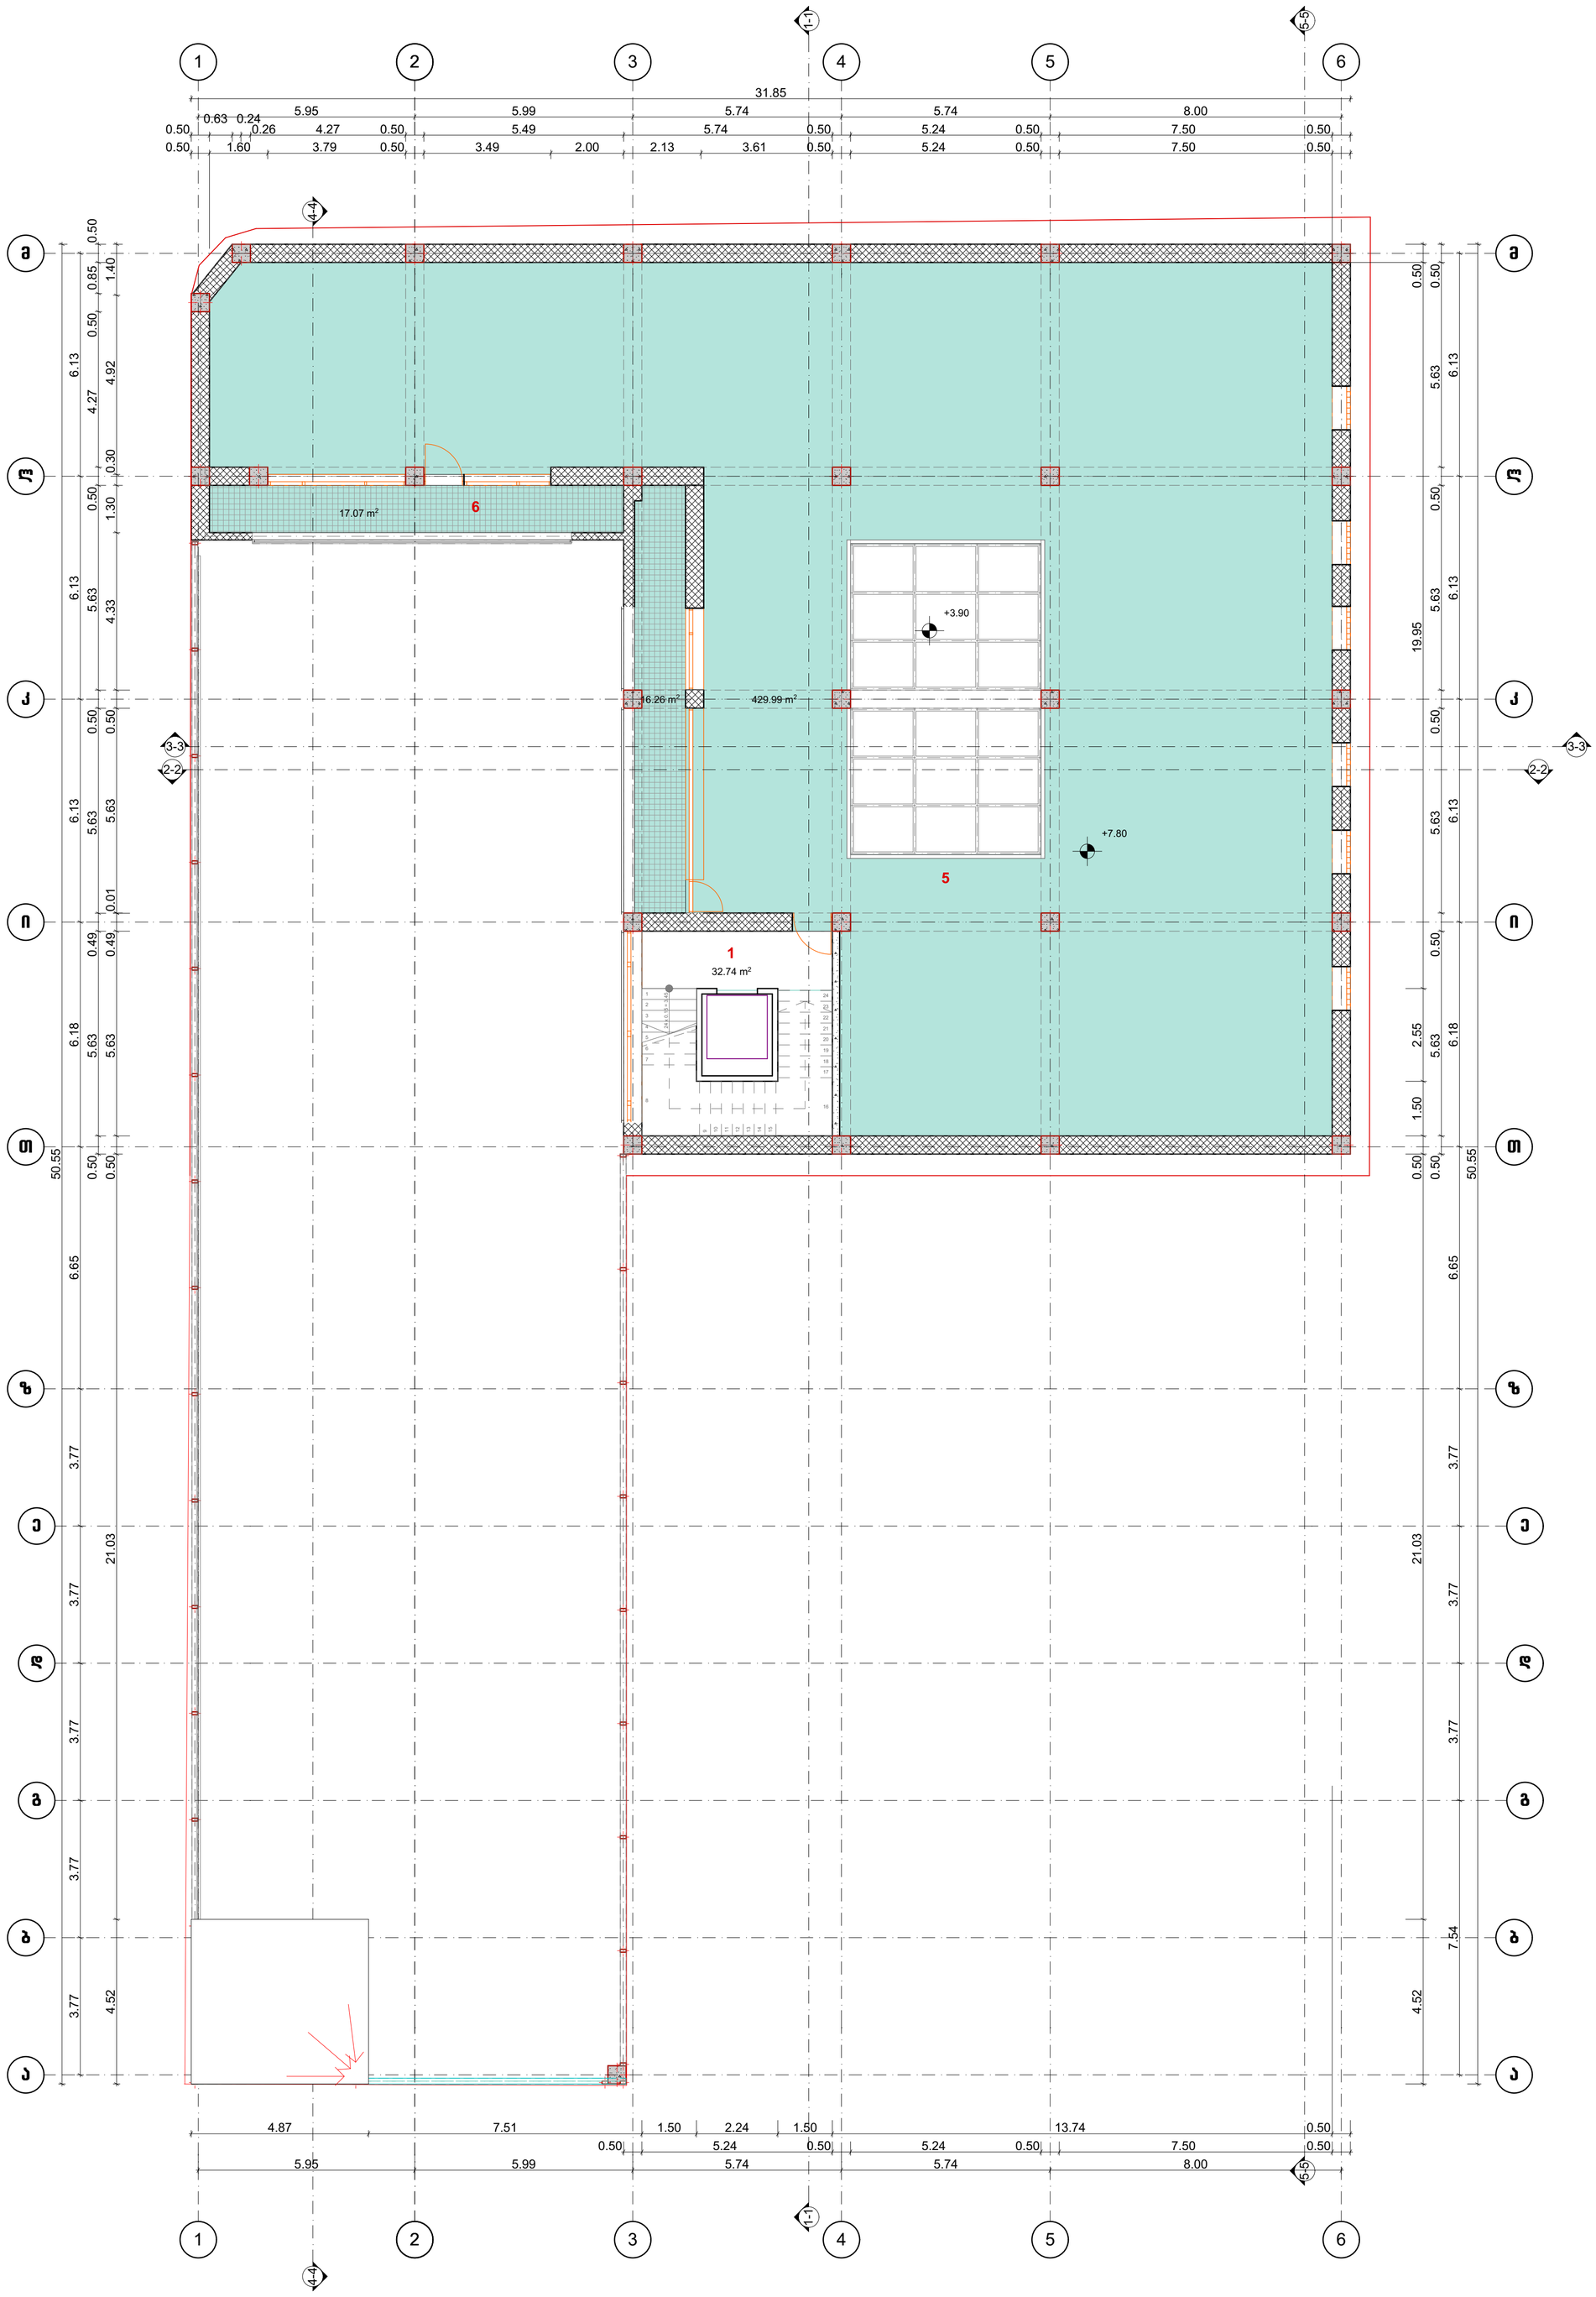


ექსპლიკაცია

1. კიბის უჯრედი
2. დამხმარე ფართი
3. საწარმოო ფართი
4. სასაწყობე ფართი
5. საოფისე ფართი
6. საზაფხულო
7. დაცვის ოთახი
8. პანდუსი

			ობიექტის დასახელება	დამკვეთი	შპს "ასავალ-დასავალის საზოგადოებრივი ფონდი"
არქიტექტორი	დ. გოგაური		საამქრო/სტამბა		
შეასრულა	დ. გოგაური			მასშტაბი	ფურც-ბი / ფურც.
			გეგმა ნიშნულზე +7.80	1:100	

გეგმა ნიშნულზე +11.40

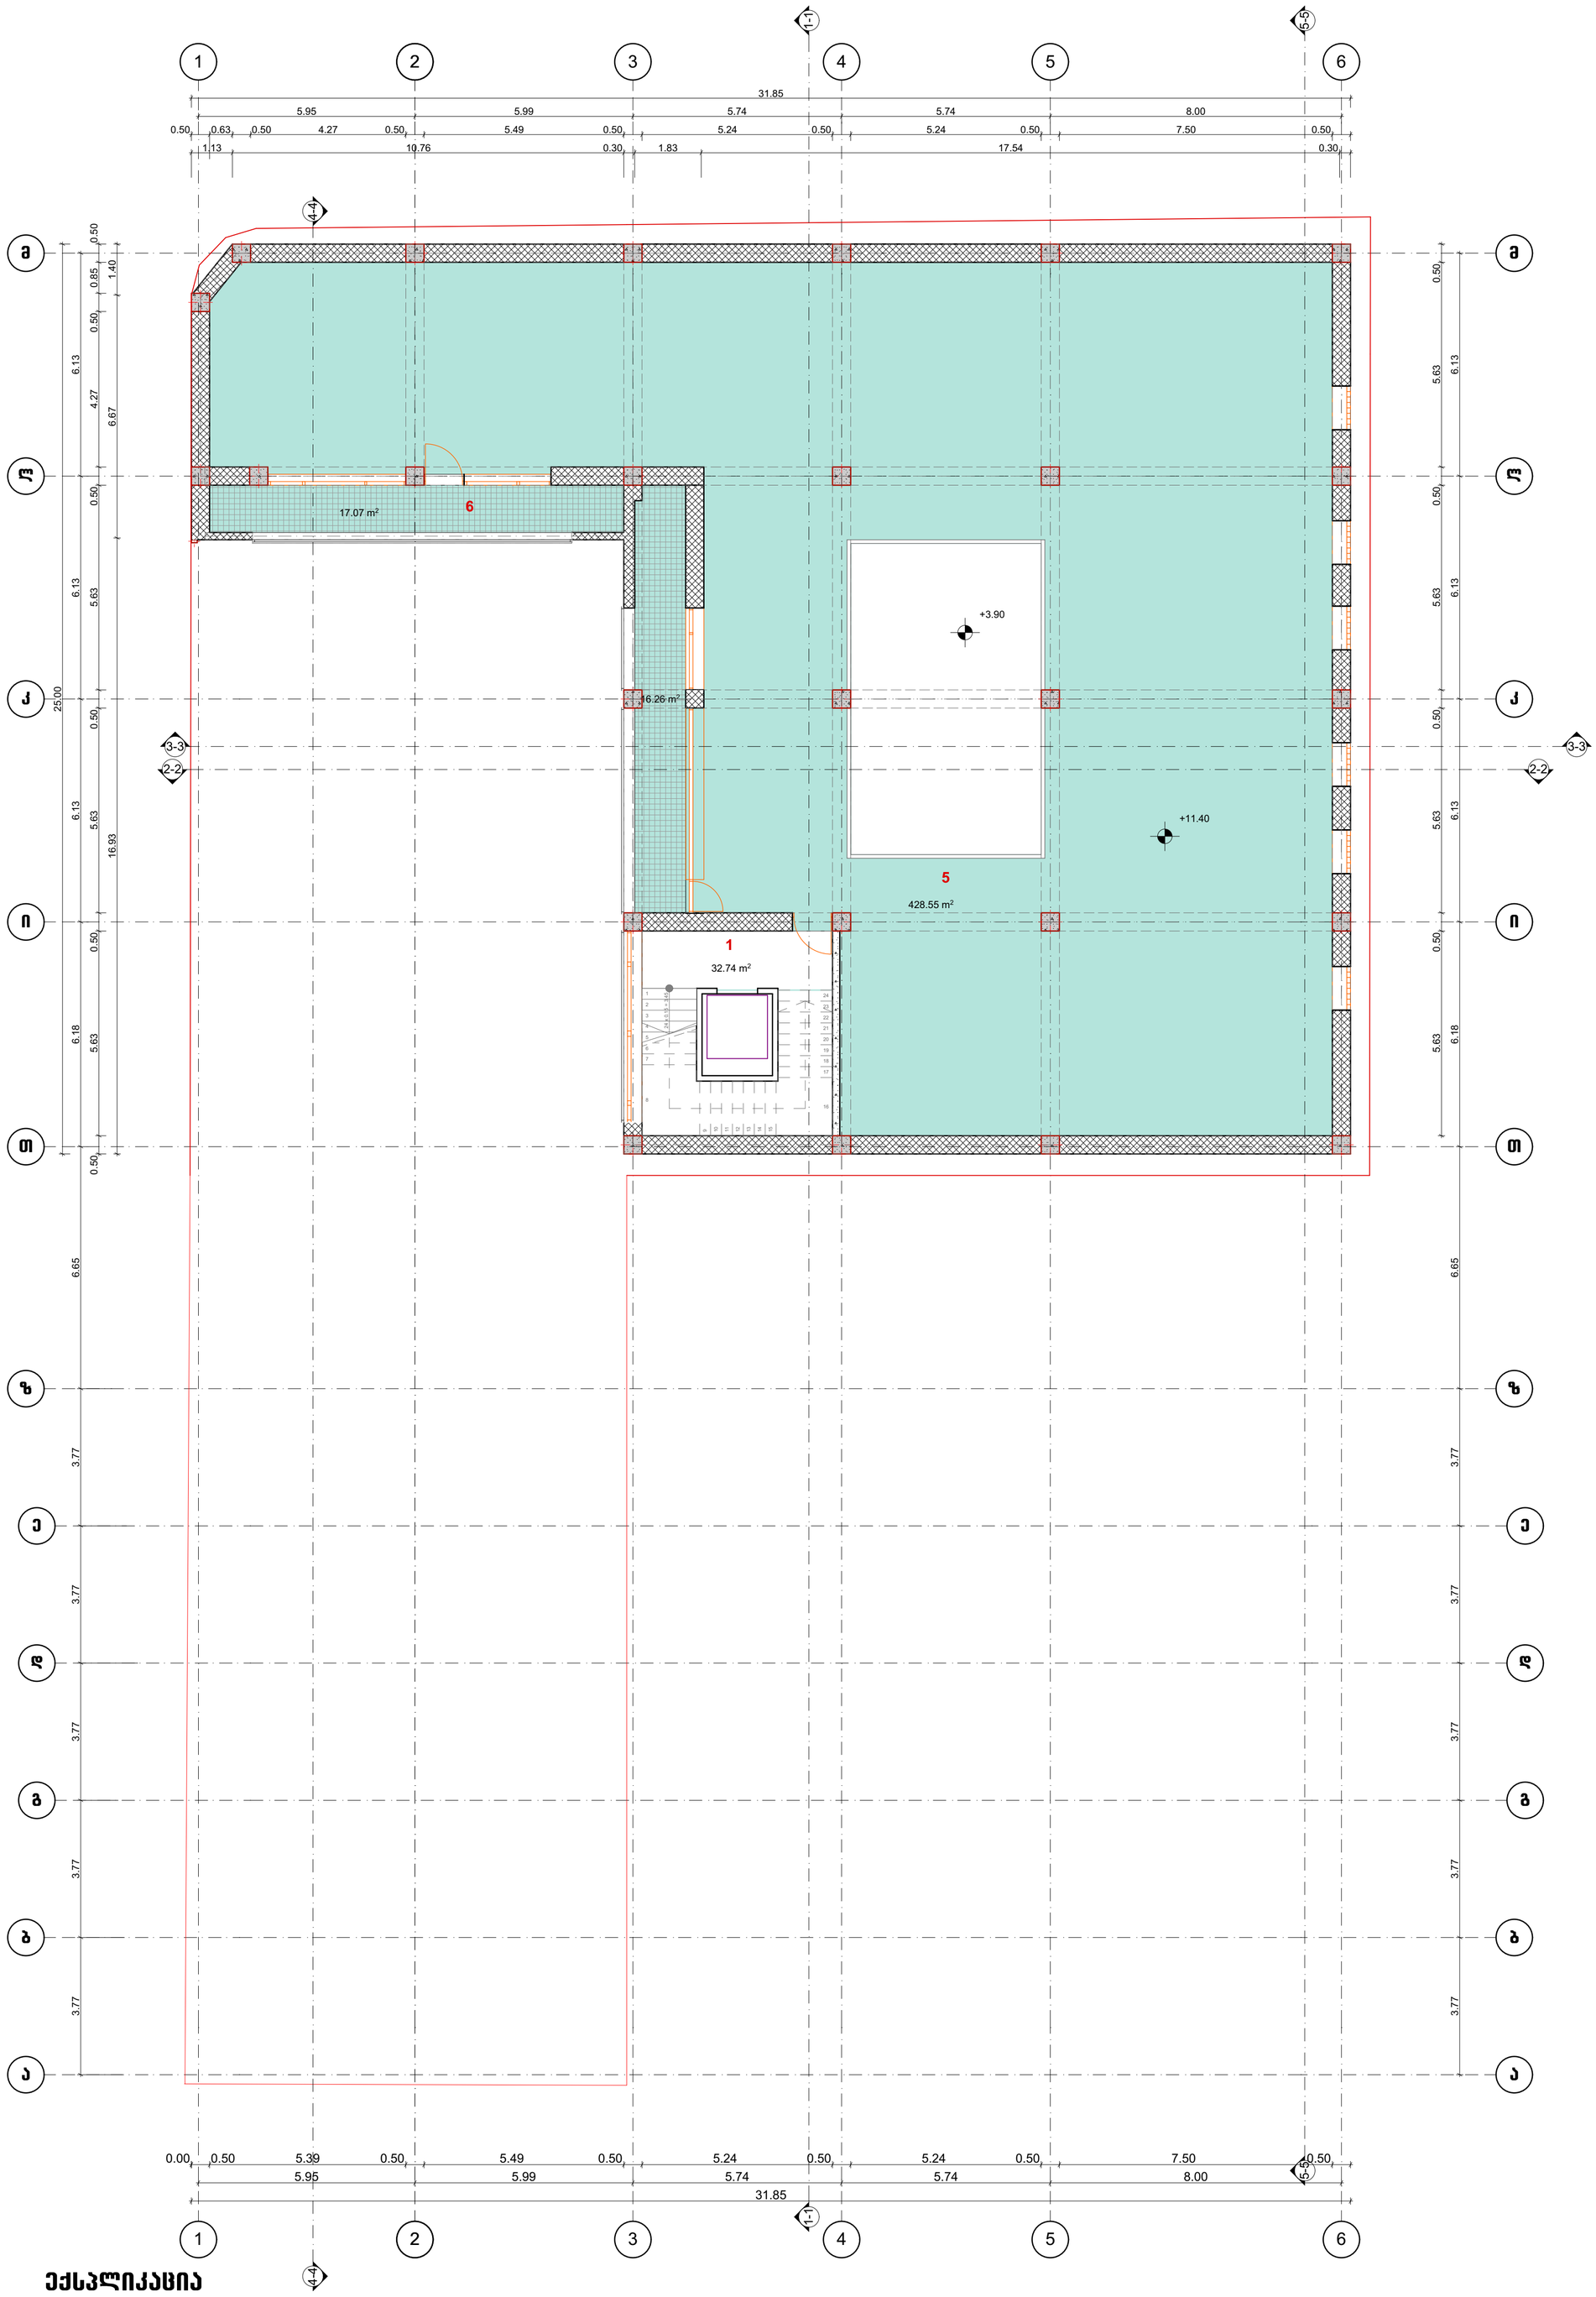


ექსპლიკაცია

1. კიბის უჯრედი
2. დამხმარე ფართი
3. საწარმოო ფართი
4. სასაწყობე ფართი
5. საოფისე ფართი
6. საზაფხულო
7. დაცვის ოთახი
8. პანდუსი

			ობიექტის დასახელება	დამკვეთი	შპს "ასავალ-დასავალის საზოგადოებრივი ფონდი"
არქიტექტორი	დ. გოგაური		საამქრო/სტამბა		
შესრულა	დ. გოგაური			მასშტაბი	ფურც-ბი / ფურც.
			გეგმა ნიშნულზე +11.40	1:100	

გეგმა ნიშნულზე +15.00

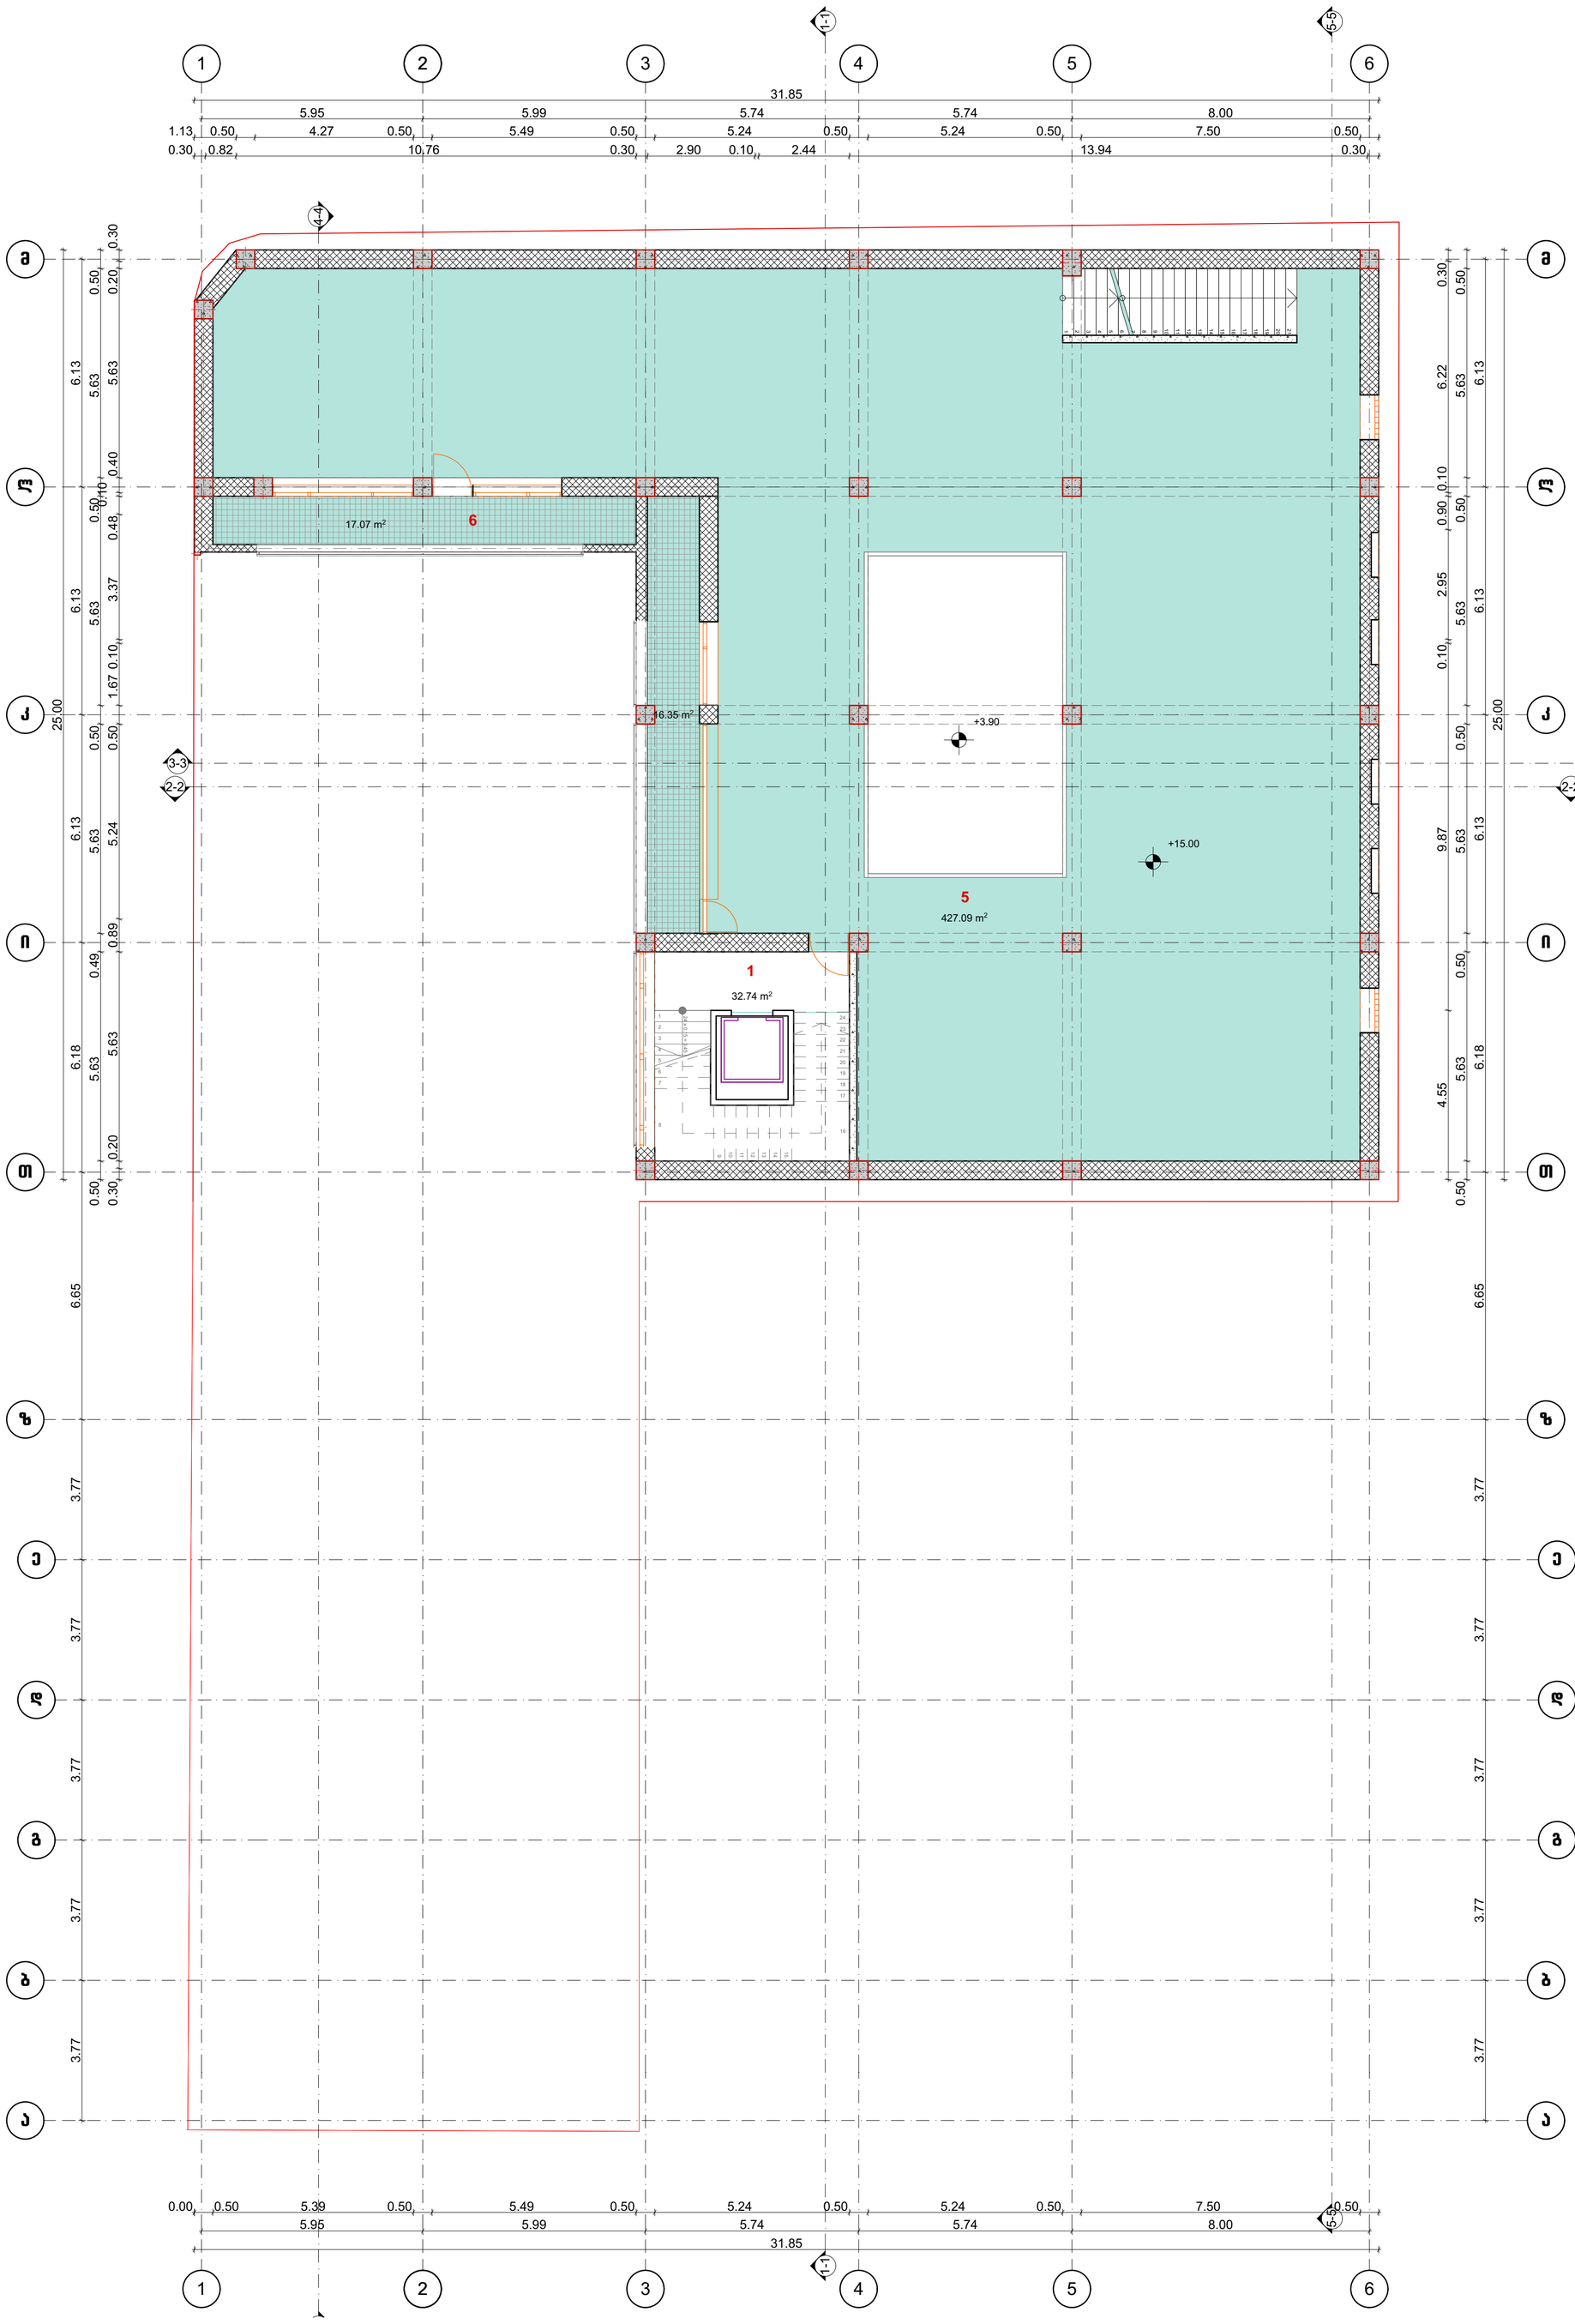


ექსპლიკაცია

1. კიბის უჯრედი
2. დამხმარე ფართი
3. საწარმოო ფართი
4. სასაწყობე ფართი
5. საოფისე ფართი
6. საზაფხულო
7. დაცვის ოთახი
8. პანდუსი

			ობიექტის დასახელება	დამკვეთი	შპს "ასავალ-დასავალის საზოგადოებრივი ფონდი"
არქიტექტორი	დ. გოგაური		საამქრო/სტამბა		
შესრულა	დ. გოგაური			მასშტაბი	ფურც-ბი / ფურც.
			გეგმა ნიშნულზე +15.00	1:100	

გეგმა ნიშნულზე +18.60

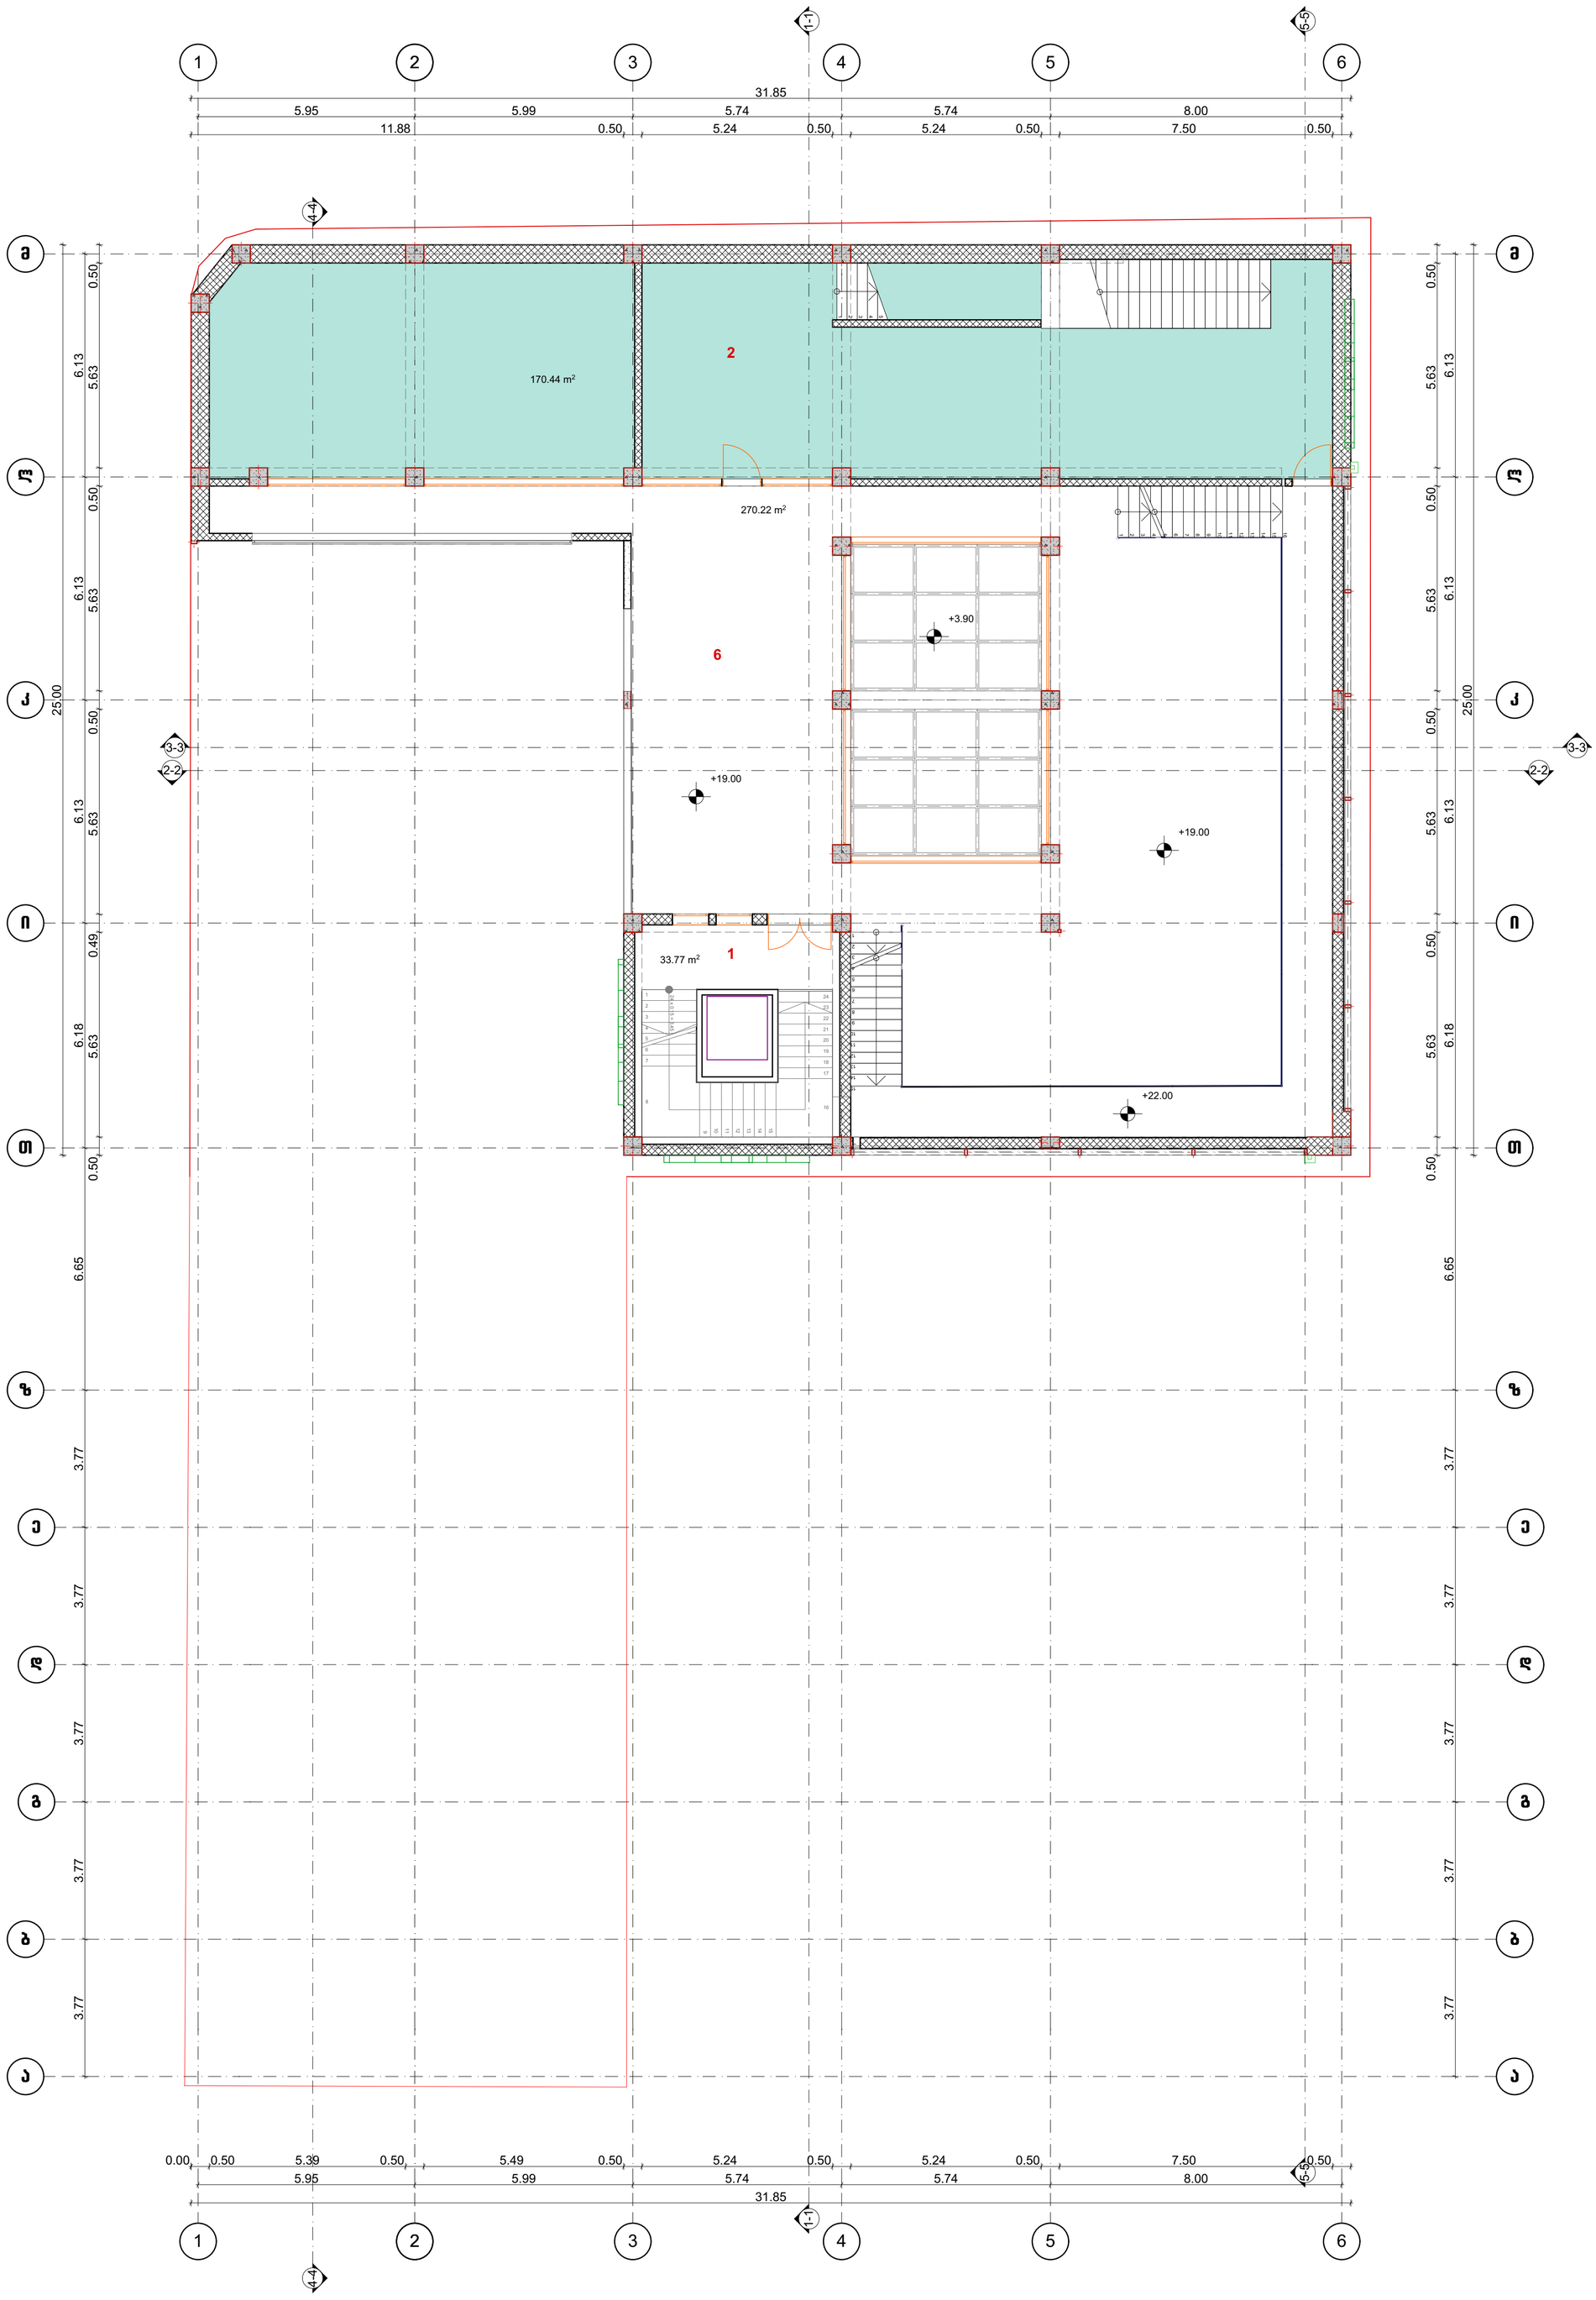


ექსპლიკაცია

1. კიბის უჯრედი
2. დამხმარე ფართი
3. საწარმოო ფართი
4. სასაწყობე ფართი
5. საოფისე ფართი
6. საზაფხულო
7. დაცვის ოთახი
8. პანდუსი

			ობიექტის დასახელება	დამკვეთი	შპს "ასავალ-დასავალის საზოგადოებრივი ფონდი"
არქიტექტორი	დ. გოგაური		საამქრო/სტამბა		
შესრულა	დ. გოგაური			მასშტაბი	ფურც-ბი / ფურც.
			გეგმა ნიშნულზე +18.60	1:100	

გეგმა ნიშნულზე +22.60

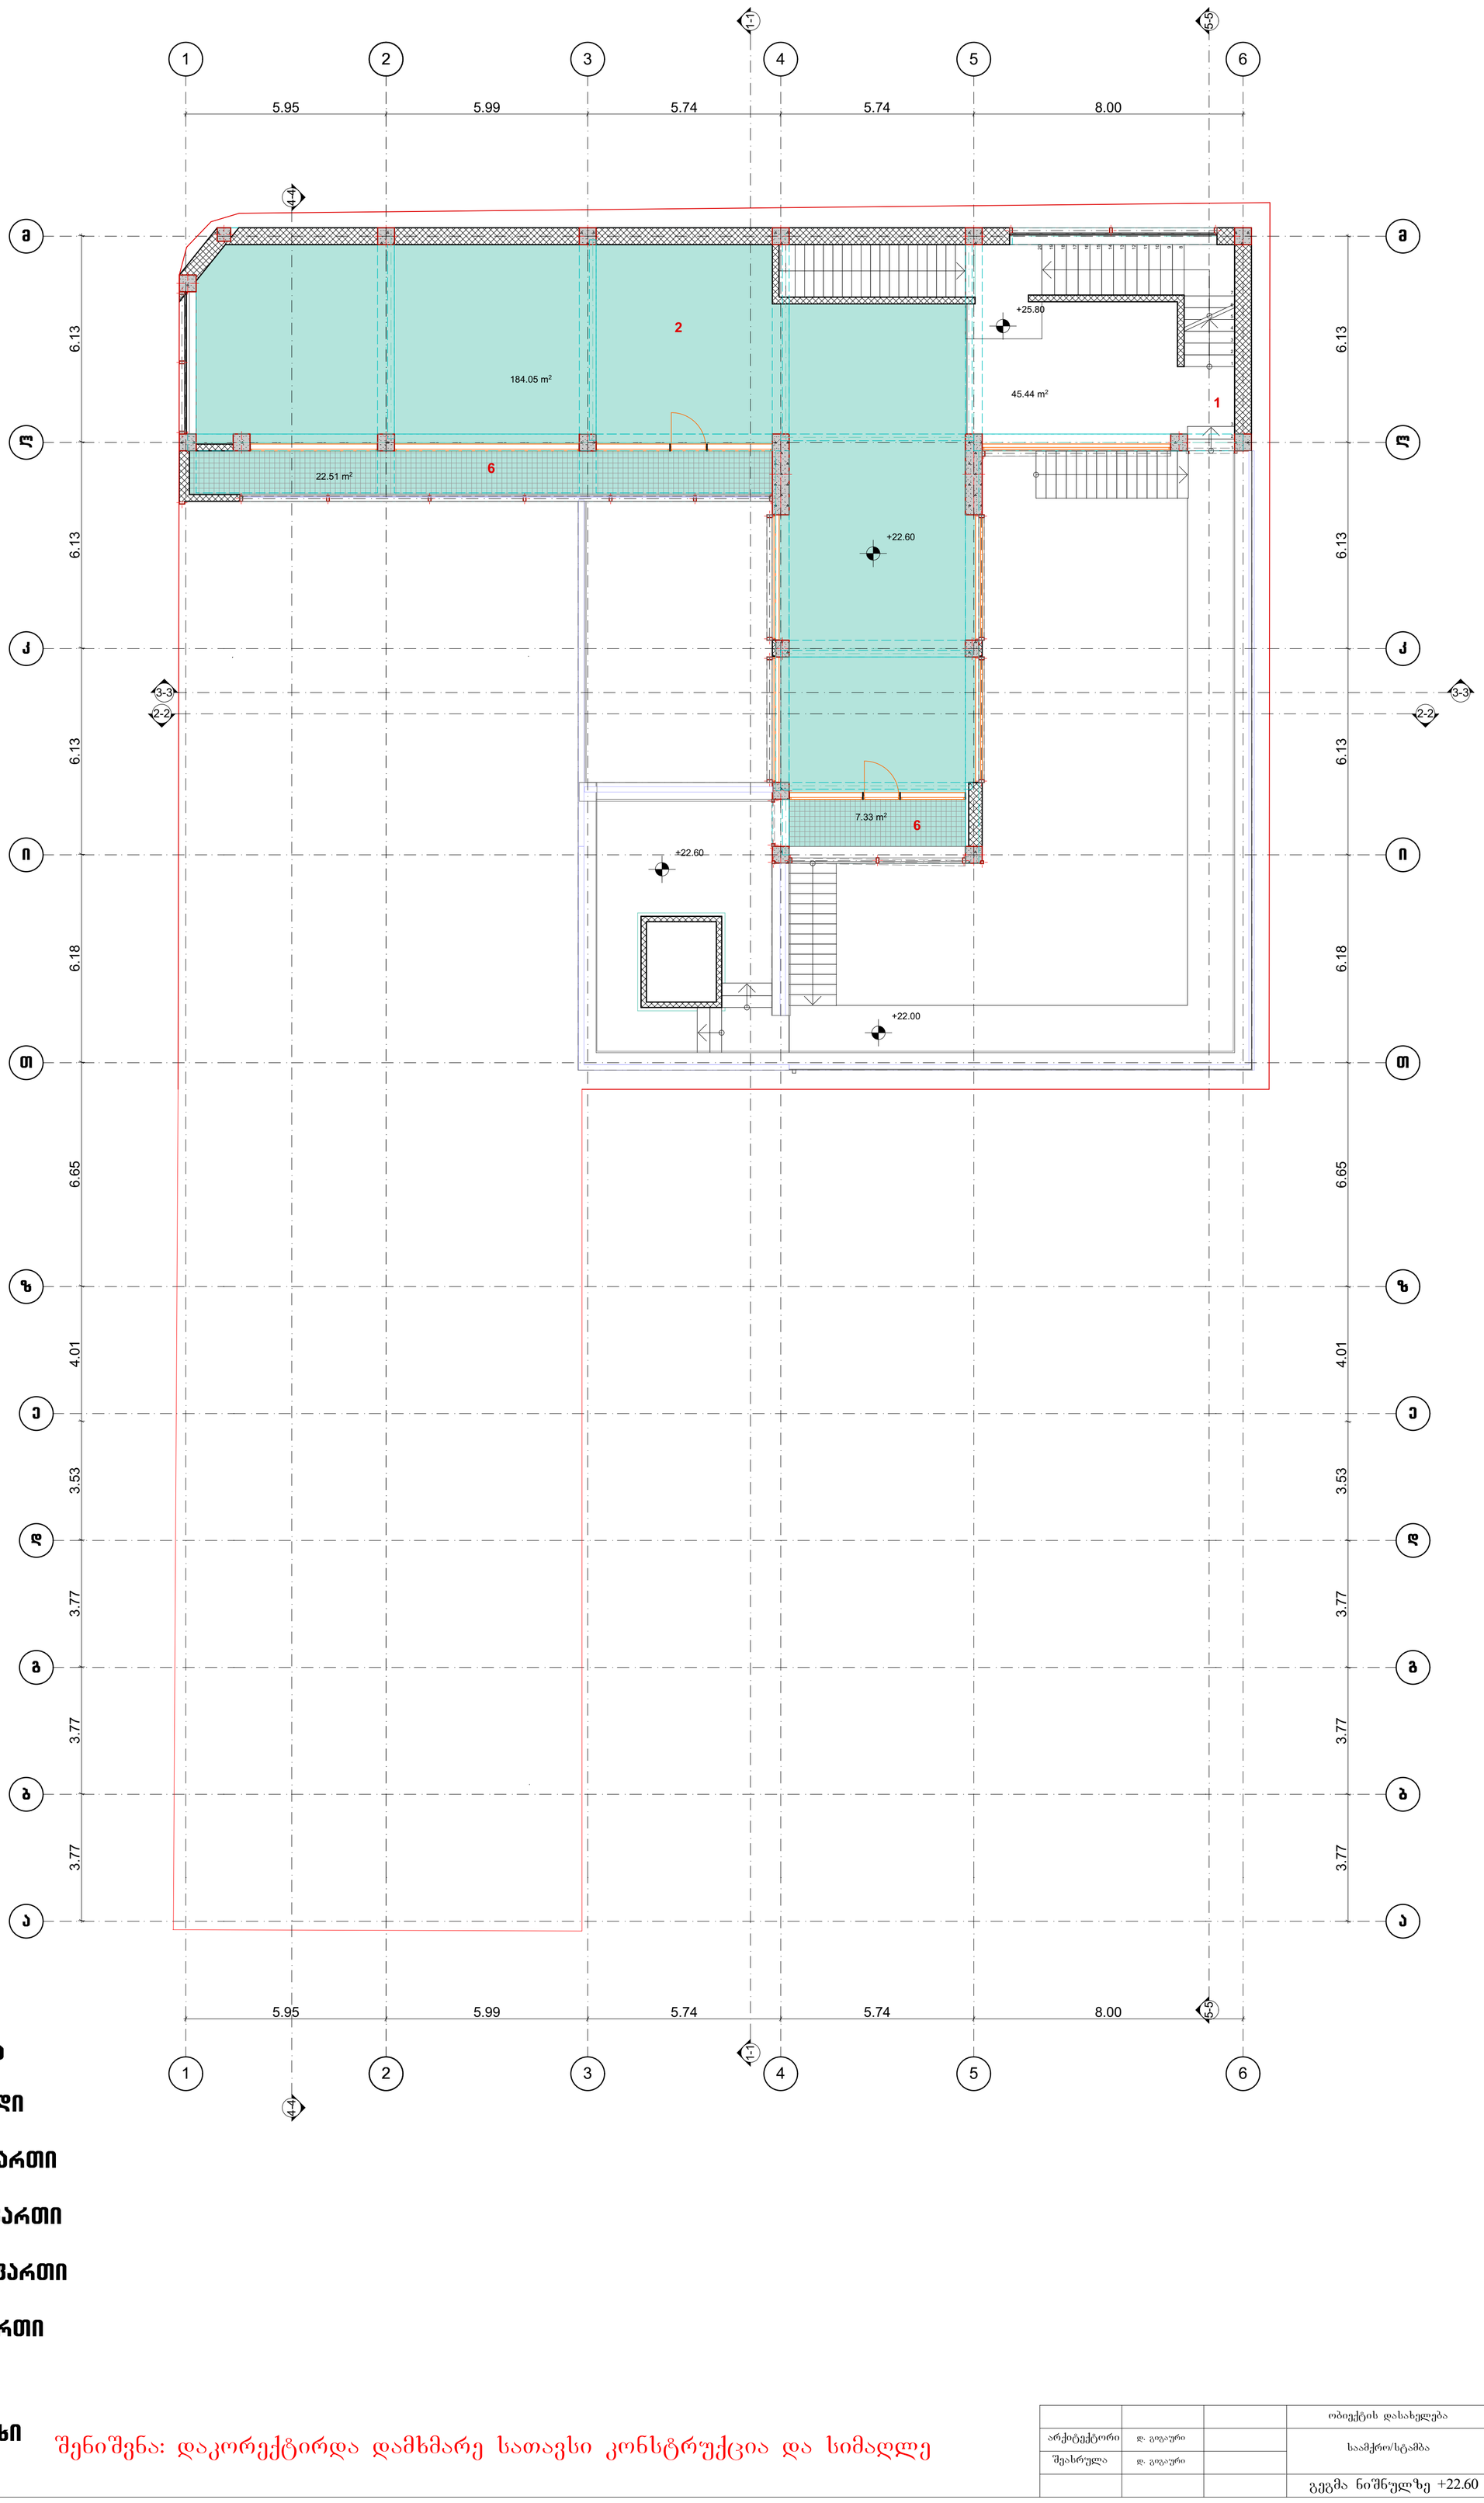


ექსპლიკაცია

1. კიბის უჯრედი
2. დამხმარე ფართი
3. საწარმოო ფართი
4. სასაწყობე ფართი
5. საოფისე ფართი
6. საზაფხულო
7. დაცვის ოთახი
8. პანდუსი

შენიშვნა: დაკორექტირდა დამხმარე სათავსი კონსტრუქცია და სიმაღლე

			ობიექტის დასახელება	დამკვეთი	შპს "ახავალ-დახავალის საზოგადოებრივი ფონდი"	
არქიტექტორი	დ. გოგაური		საამქრო/სტამბა			
შეასრულა	დ. გოგაური			მასშტაბი	ფურც-ბი	ფურც.
			გეგმა ნიშნულზე +22.60	1:100		

გეგმა ნიშნულზე +29.50

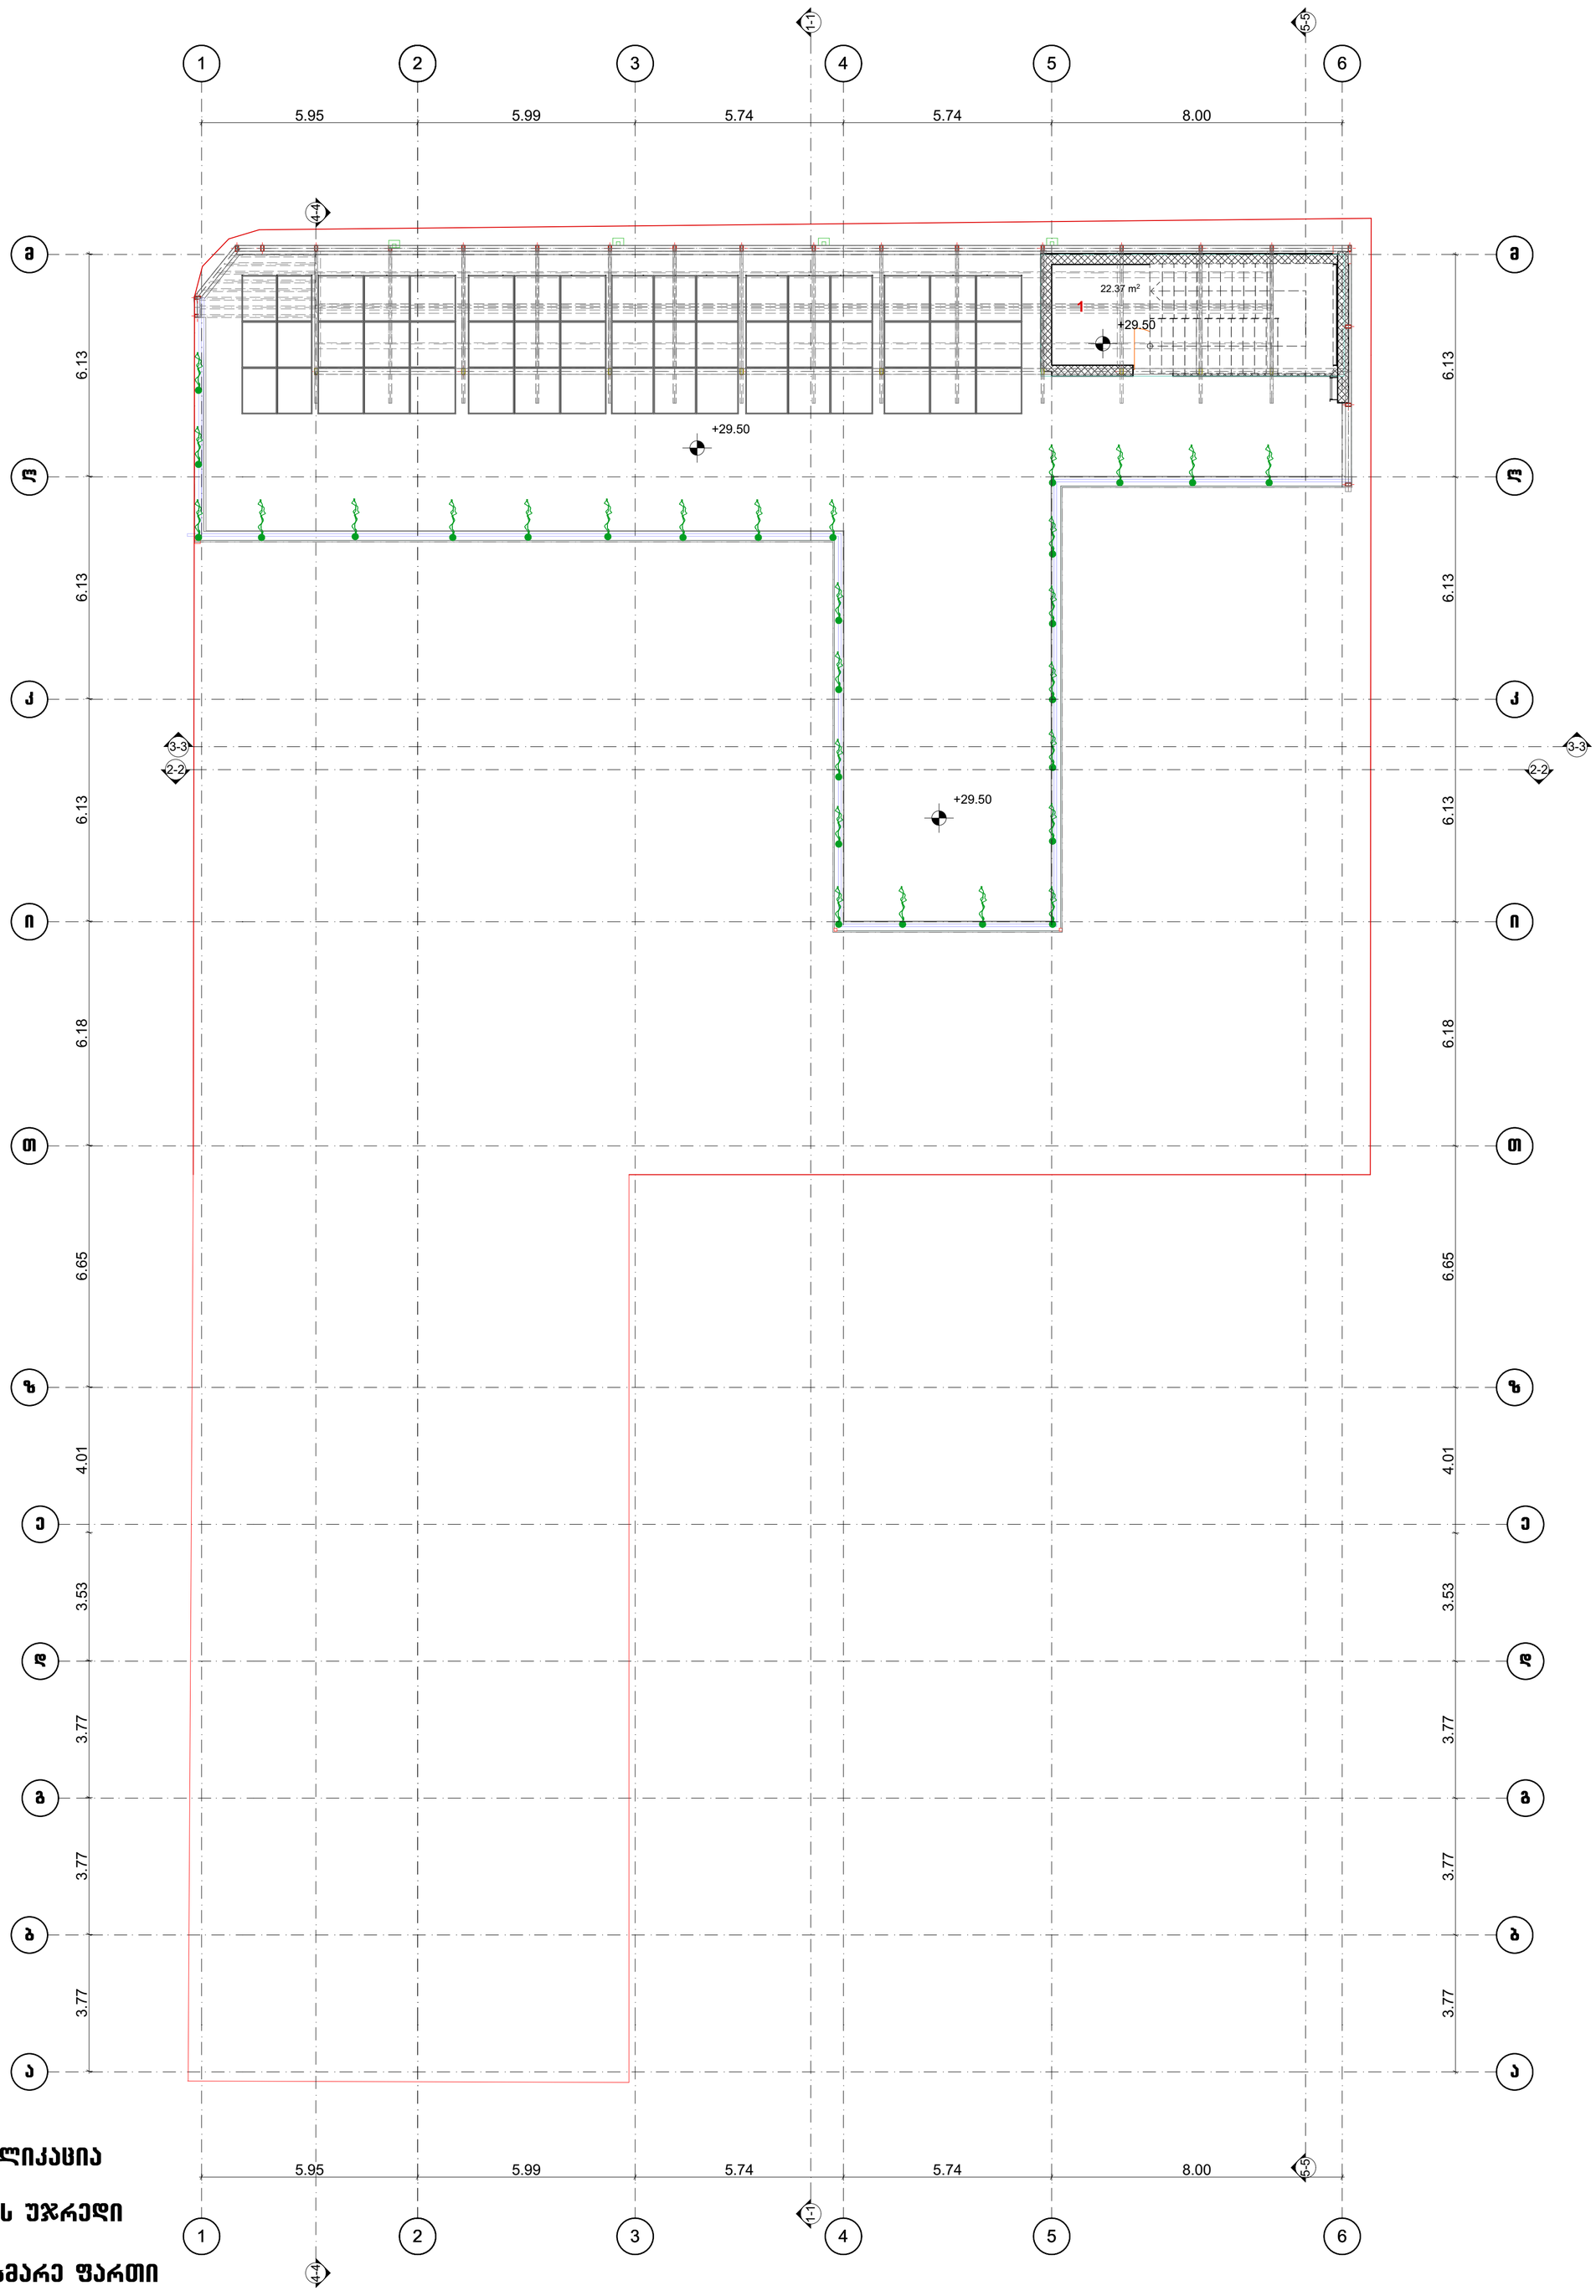


ექსპლიკაცია

1. კიბის უჯრედი
2. დამხმარე ფართი
3. საწარმოო ფართი
4. სასაწყობე ფართი
5. საოფისე ფართი
6. საზაფხულო
7. დაცვის ოთახი
8. პანდუსი

შენიშვნა: დაკორექტირდა დამხმარე სათავსი კონსტრუქცია და სიმაღლე

			ობიექტის დასახელება	დამკვეთი	შპს "ახავალ-დასავალის საზოგადოებრივი ფონდი"	
არქიტექტორი	დ. გოგაური		საამქრო/სტამბა			
შეასრულა	დ. გოგაური			მასშტაბი	ფურც-ბი	ფურც.
			გეგმა ნიშნულზე +29.50			

სახურავის გეგმა

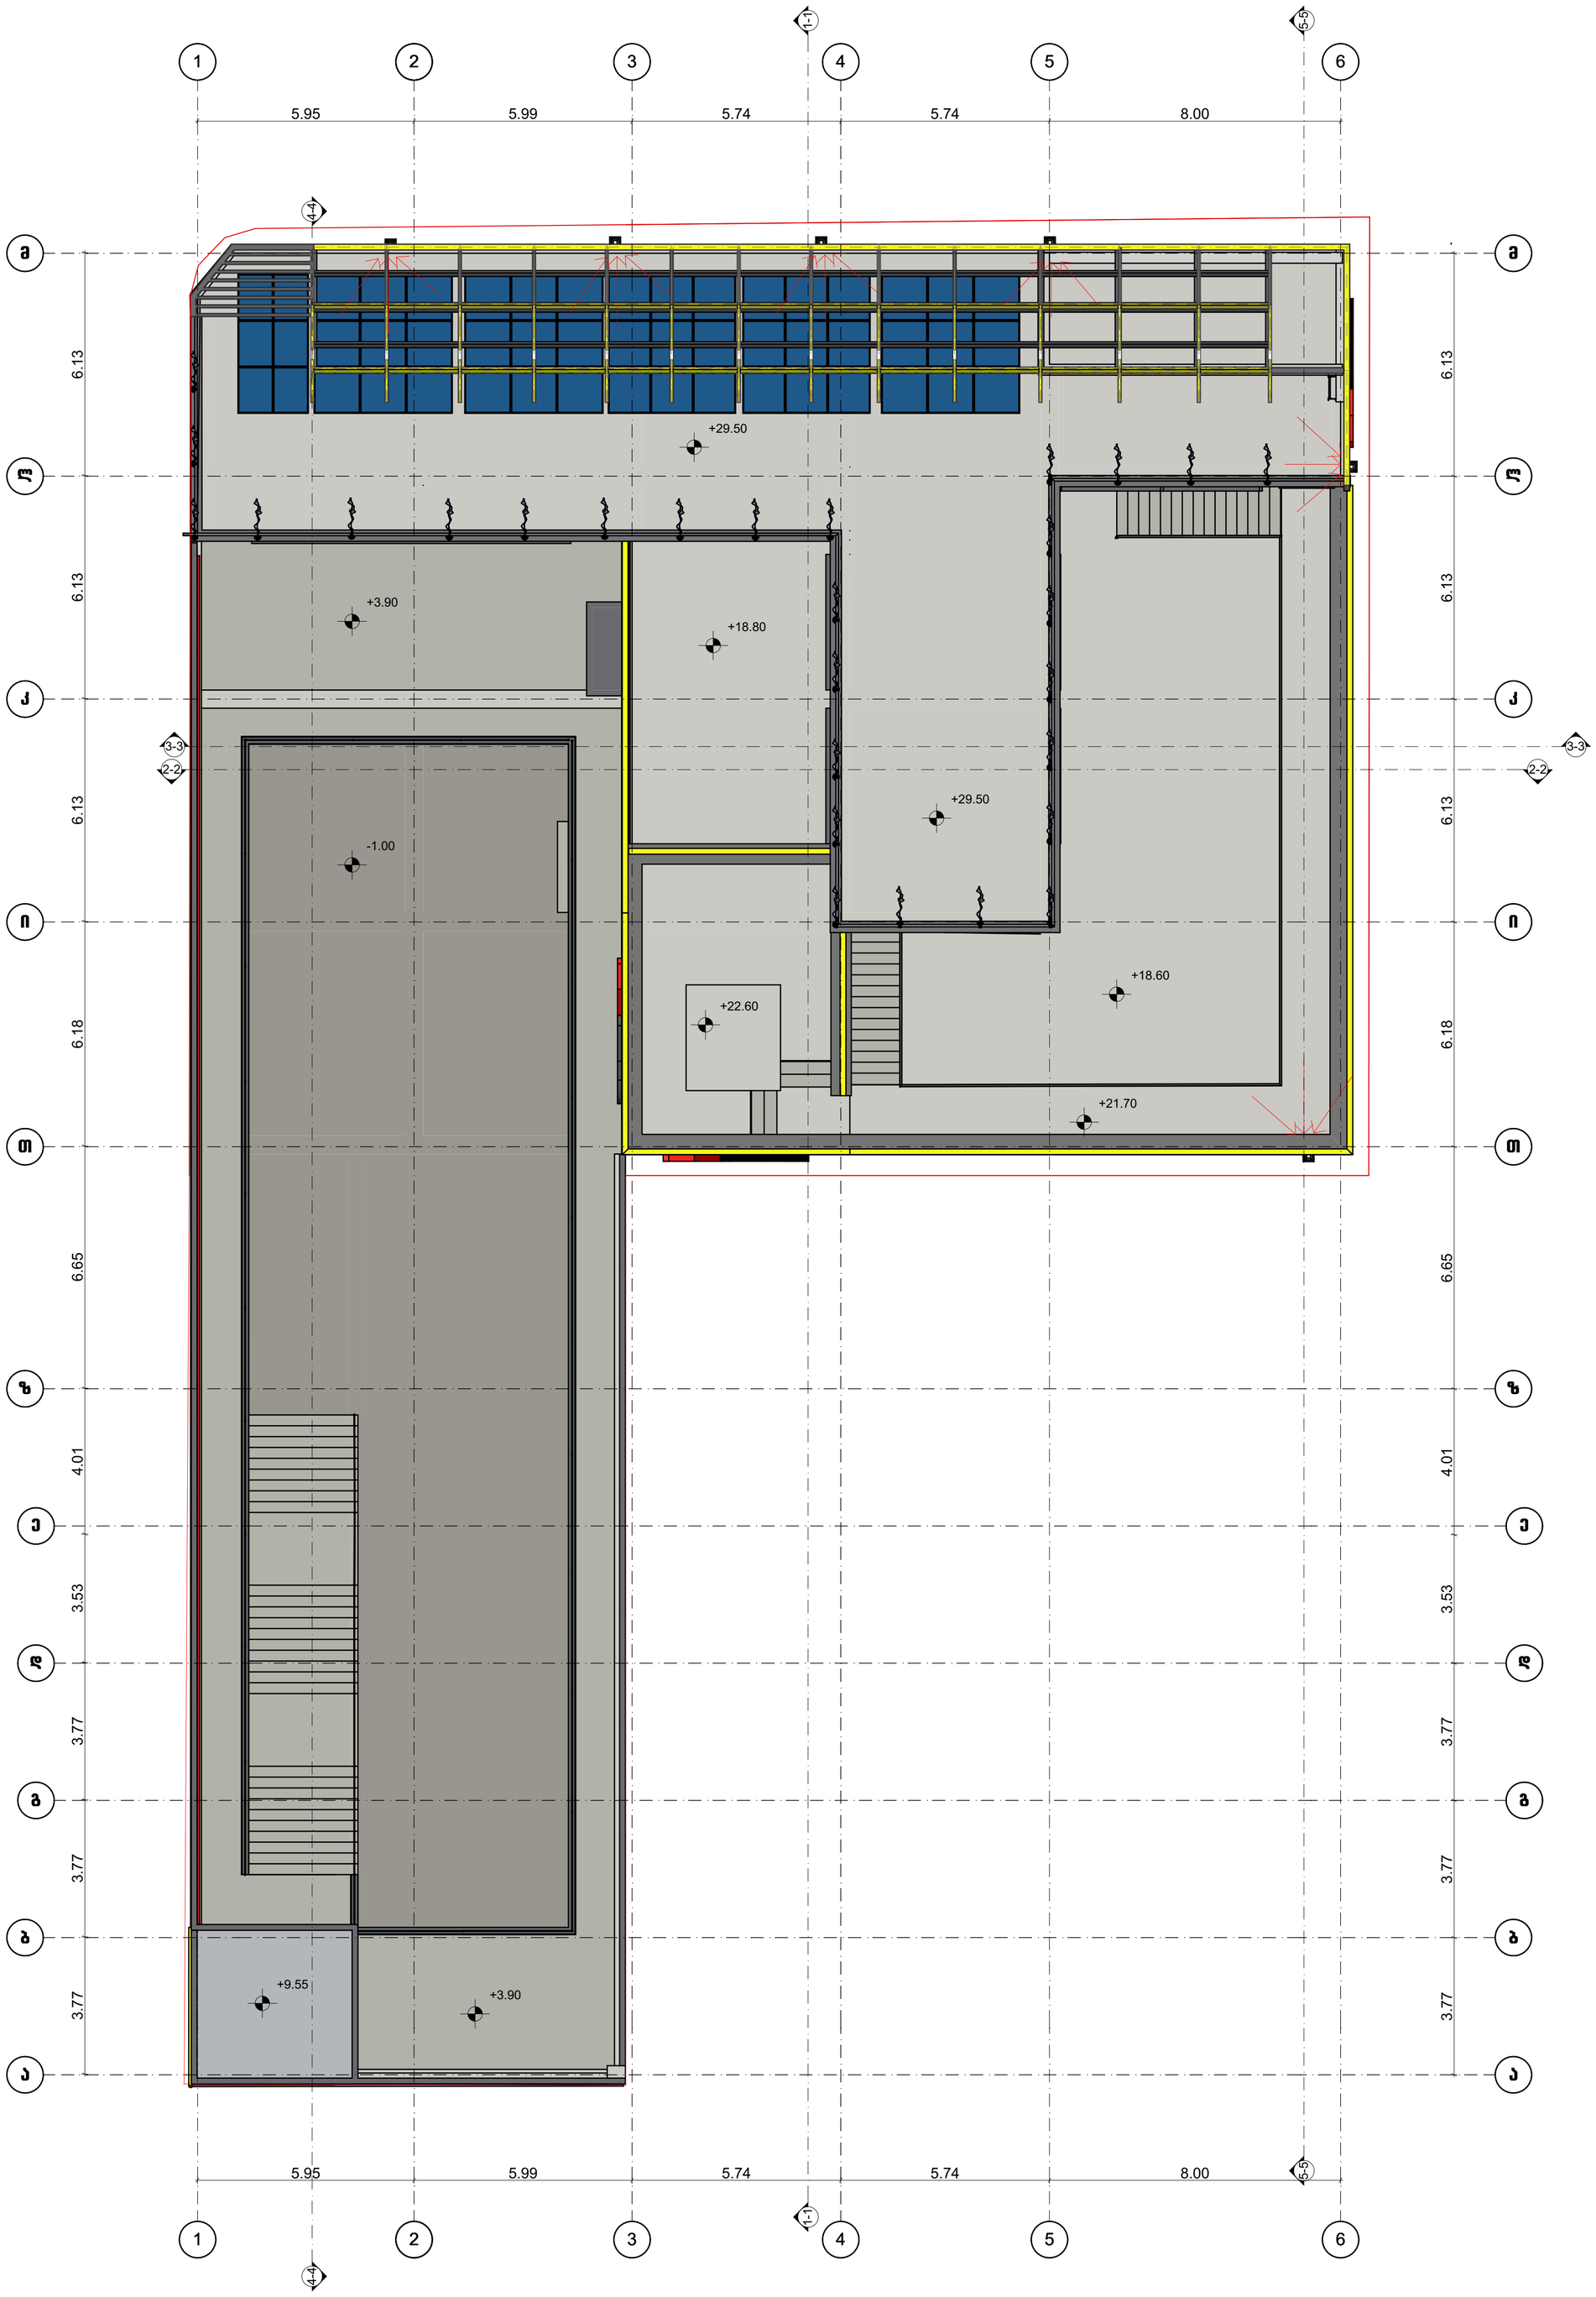

შენიშვნა: დაკორექტირდა შენობის გადახურვა

			ობიექტის დასახელება	დამკვეთი	შპს "ახავალ-დასავალის საზოგადოებრივი ფონდი"	
არქიტექტორი	დ. გოგაური		საამქრო/სტამბა			
შეასრულა	დ. გოგაური			მასშტაბი	ფურც-ბი	ფურც.
			სახურავის გეგმა			