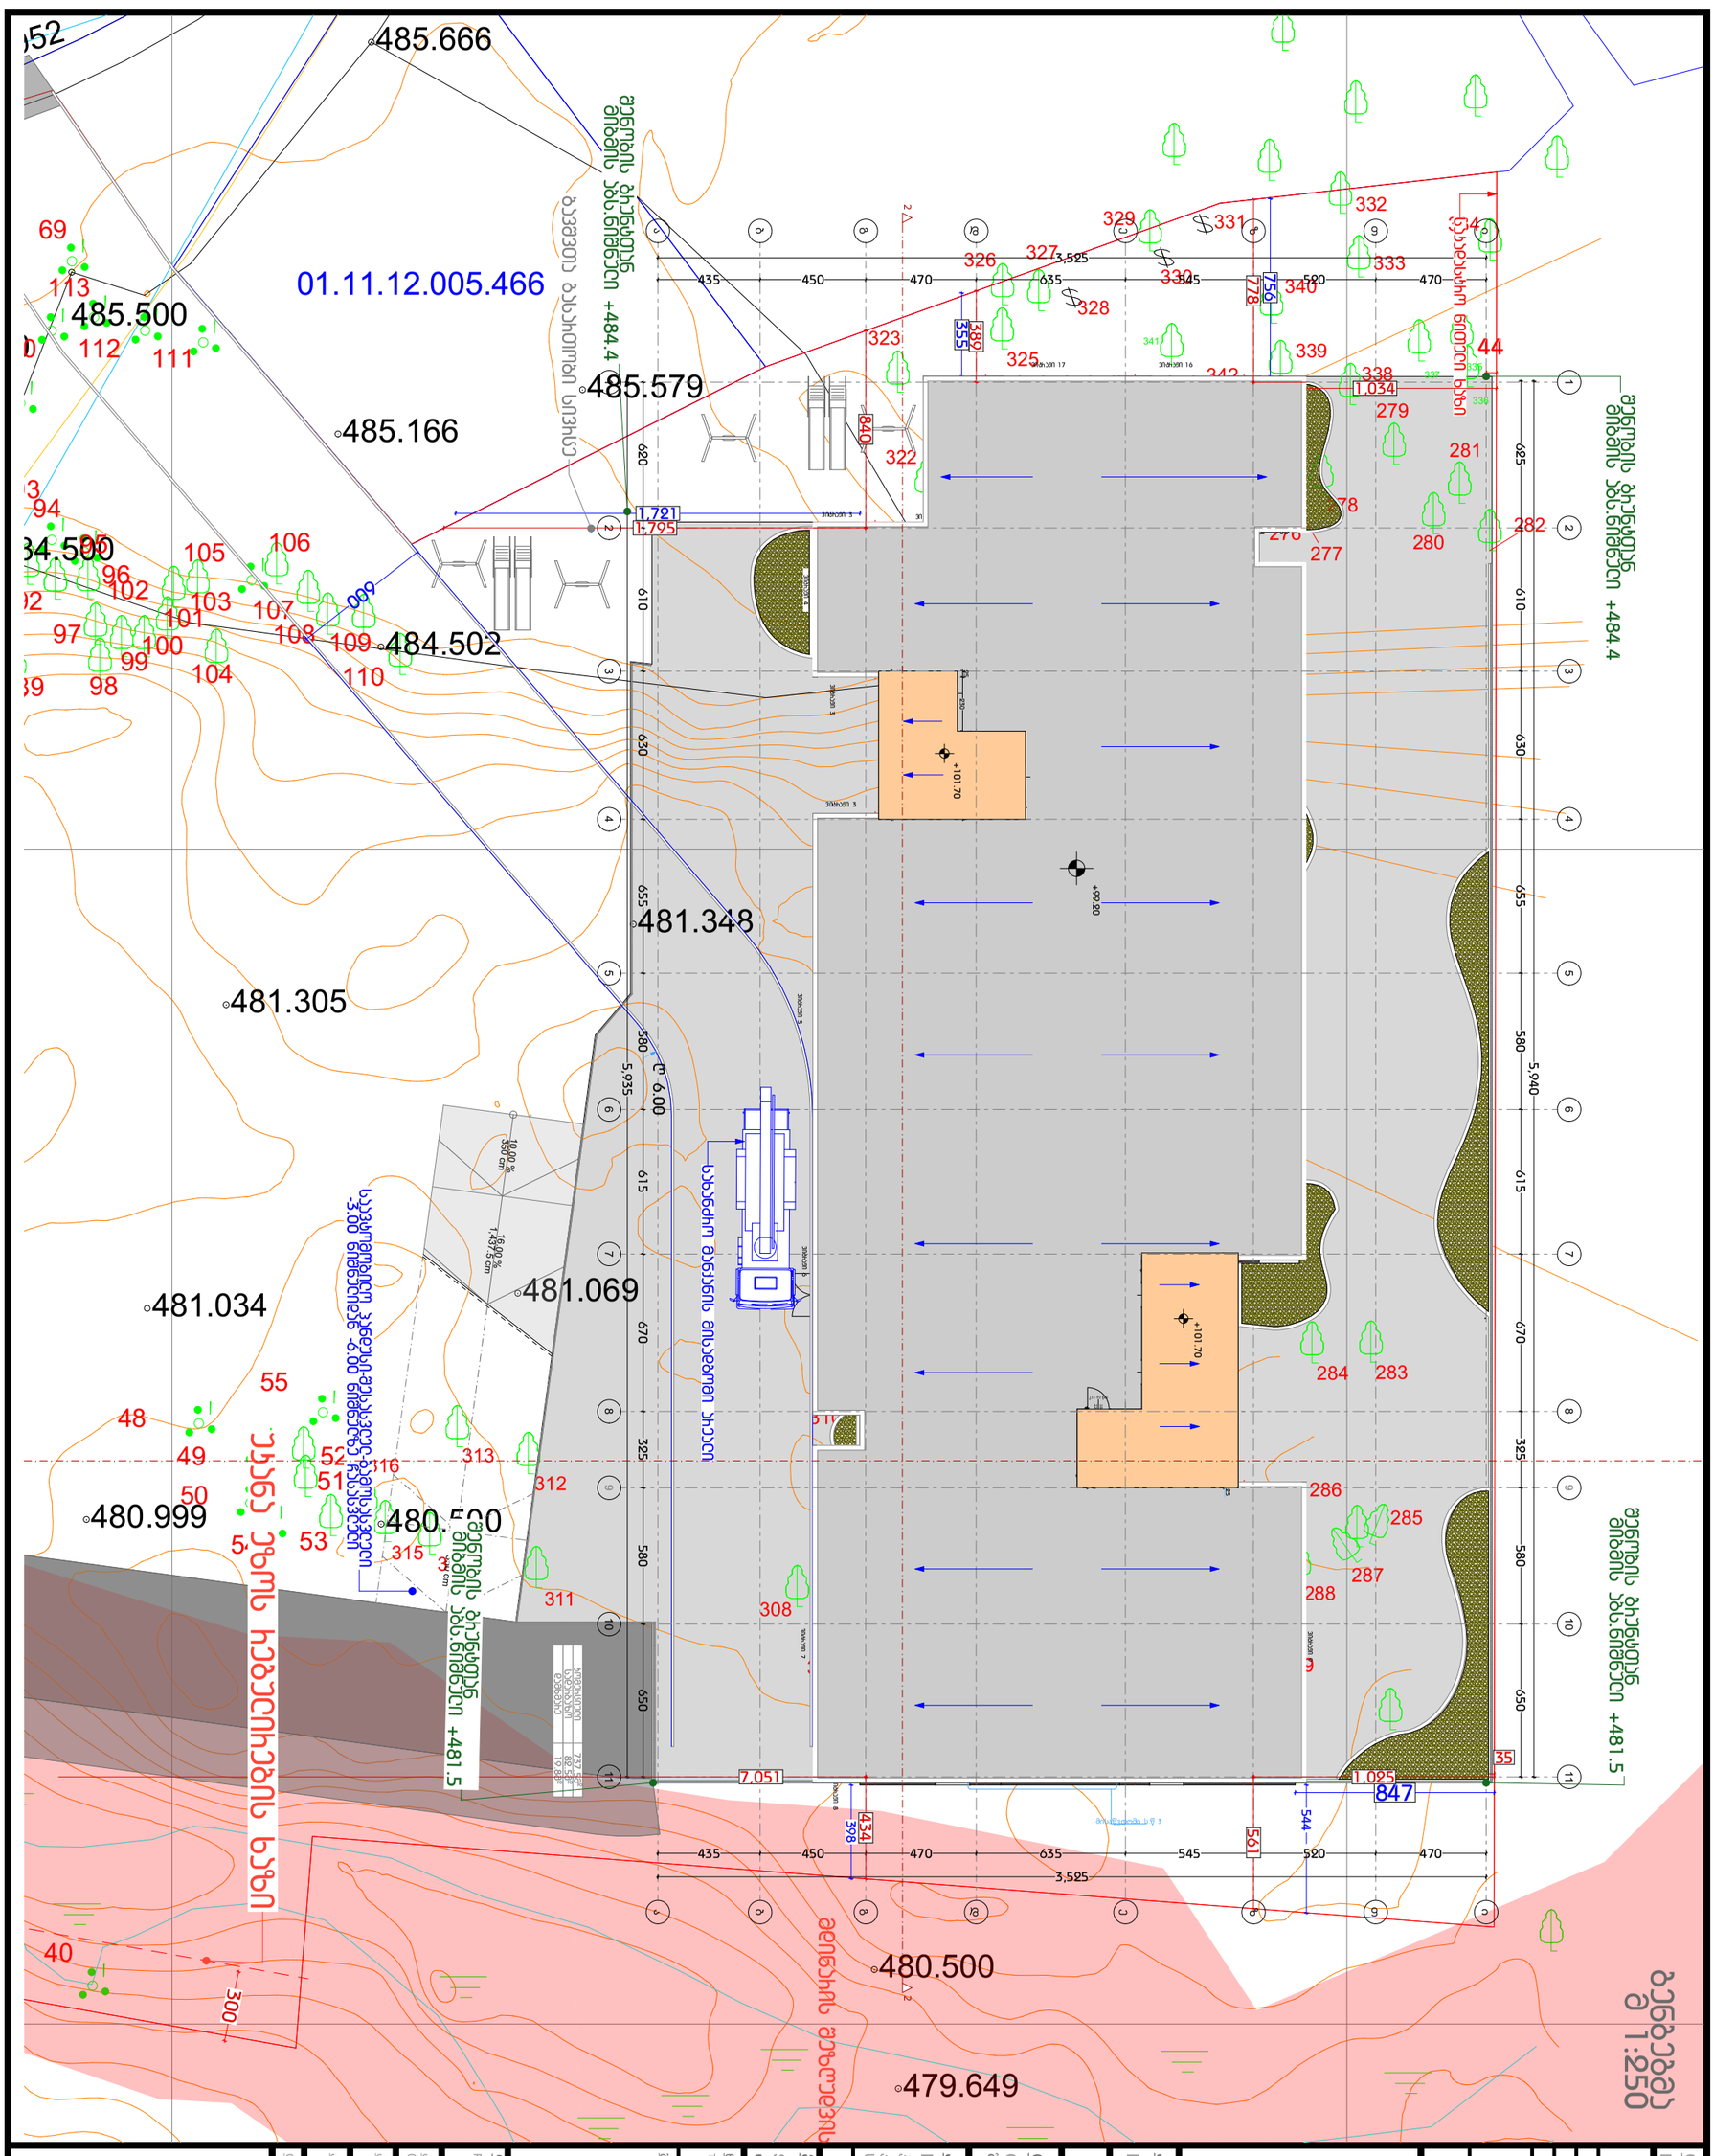

PAPER SIZE	A3
SCALE	
SHEET NO	
TITLE	
STAGE	
PROJECT ADDRESS	
CLIENT	
PROJECT NAME	
DESIGNER IDENTIFICATION BLOCK	

ი.მ. ლაშა ჯამბაზიშვილი

ქალაქი თბილისი, ქუჩა ნიკო კეცხოველი №58-ის მიმდებარედ (ს/კ: 01.11.12.005.560)
მეს. შპს ნიუ გლდანი (ს/კ 405653859) 16073 კვ.მ არასასოფლო-სამეურნეო
დანიშნულების მიწის ნაკვეთის და მისი მიმდებარე ტერიტორიის ტოპოგრაფიული

გეგმა

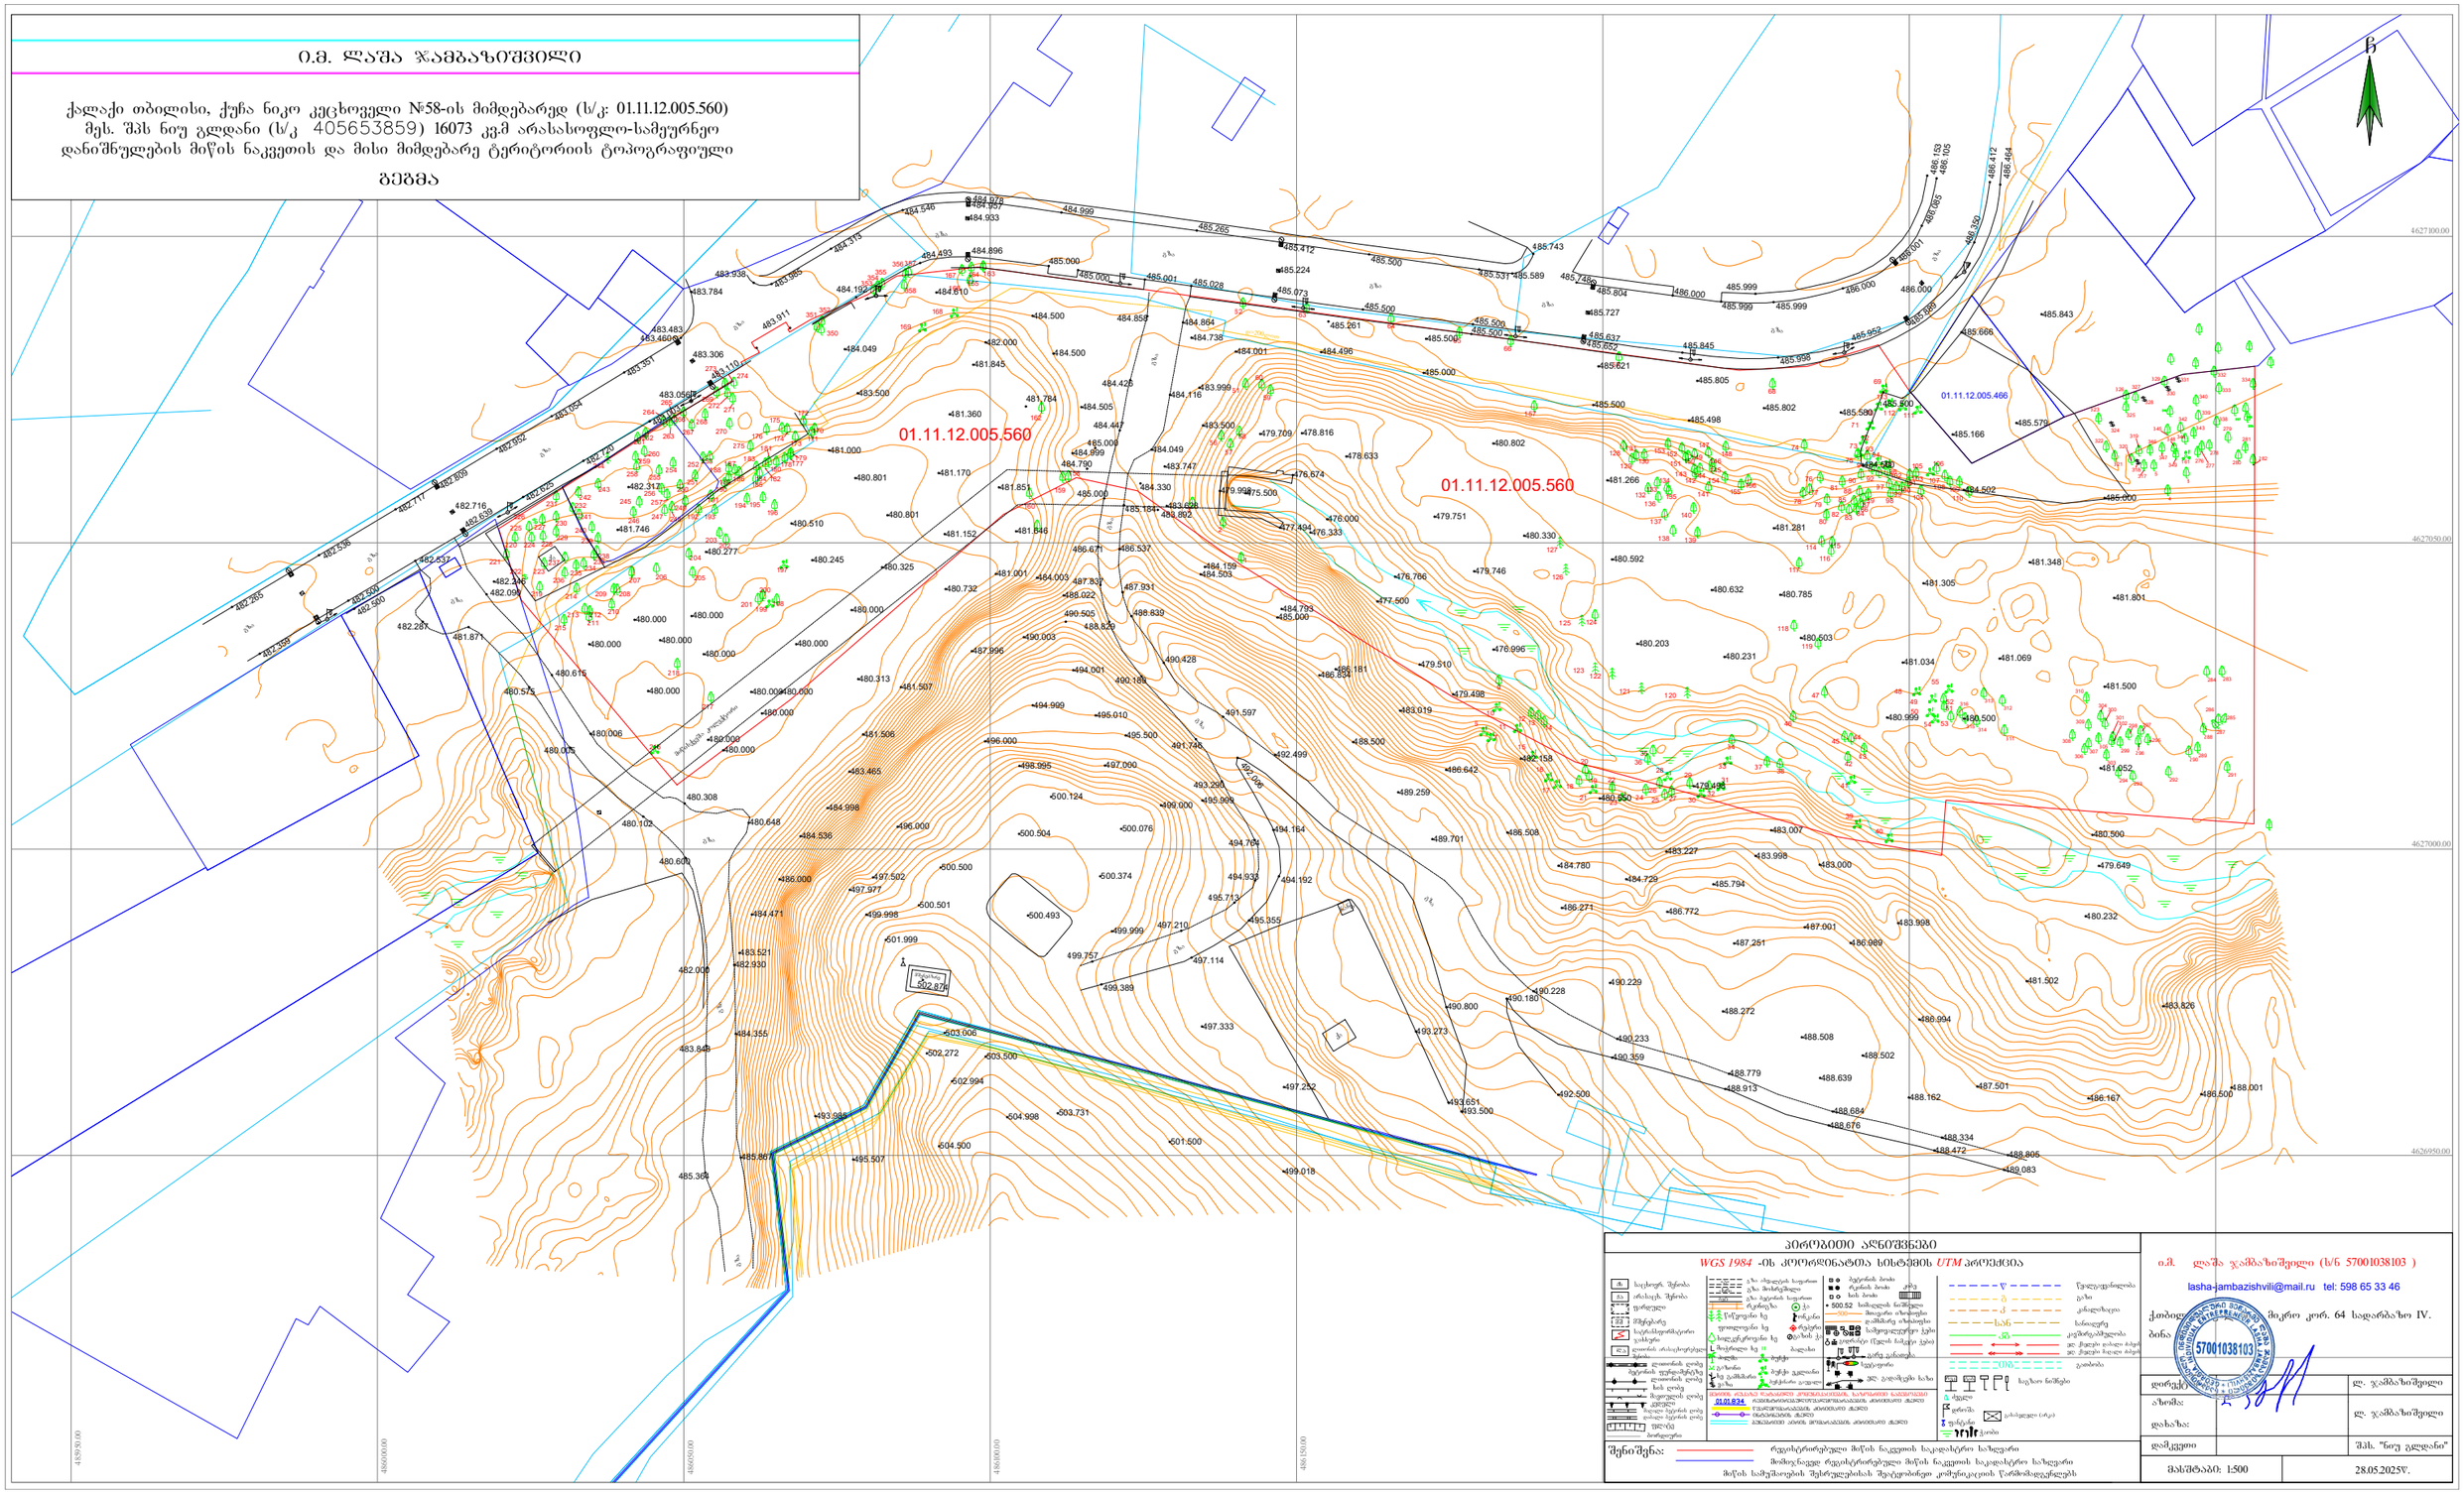

პირობითი აღნიშვნები

WGS 1984 -ის კოორდინატთა სისტემის *UTM* პროექცია

შენიშვნა:
- რეგისტრირებული მიწის ნაკვეთის საკადასტრო საზღვარი
- შთანთქავდ რეგისტრირებული მიწის ნაკვეთის საკადასტრო საზღვარი
- მიწის სამუშაოების შესრულებისას შეაჯერებინეთ კომუნიკაციის წარმომადგენლებს

ი.მ. ლაშა ჯამბაზიშვილი (ს/ნ 57001038103)
lasha-jambazishvili@mail.ru tel: 598 65 33 46
ქობულეთი მიკრო კორ. 64 სადარბაზო IV. ბინა

დირექტორი		ლ. ჯამბაზიშვილი
ხელმძღვანელი		ლ. ჯამბაზიშვილი
დახაზა:		
დამკვეთი		შპს. "ნიუ გლდანი"
მასშტაბი: 1:500		28.05.2025წ.

გენგეგმა
მ 1:1000

ი.მ. ლაშა ჯამბაზიშვილი

ნიკო კეცხოველი №58-ის მიმდებარედ (ს/კ: 01.11.12.005.560)
ნი (ს/კ 405653859) 16073 კვ.მ არასასოფლო-სამეურნეო
აკვეთის და მისი მიმდებარე ტერიტორიის ტოპოგრაფიული

გეგმა

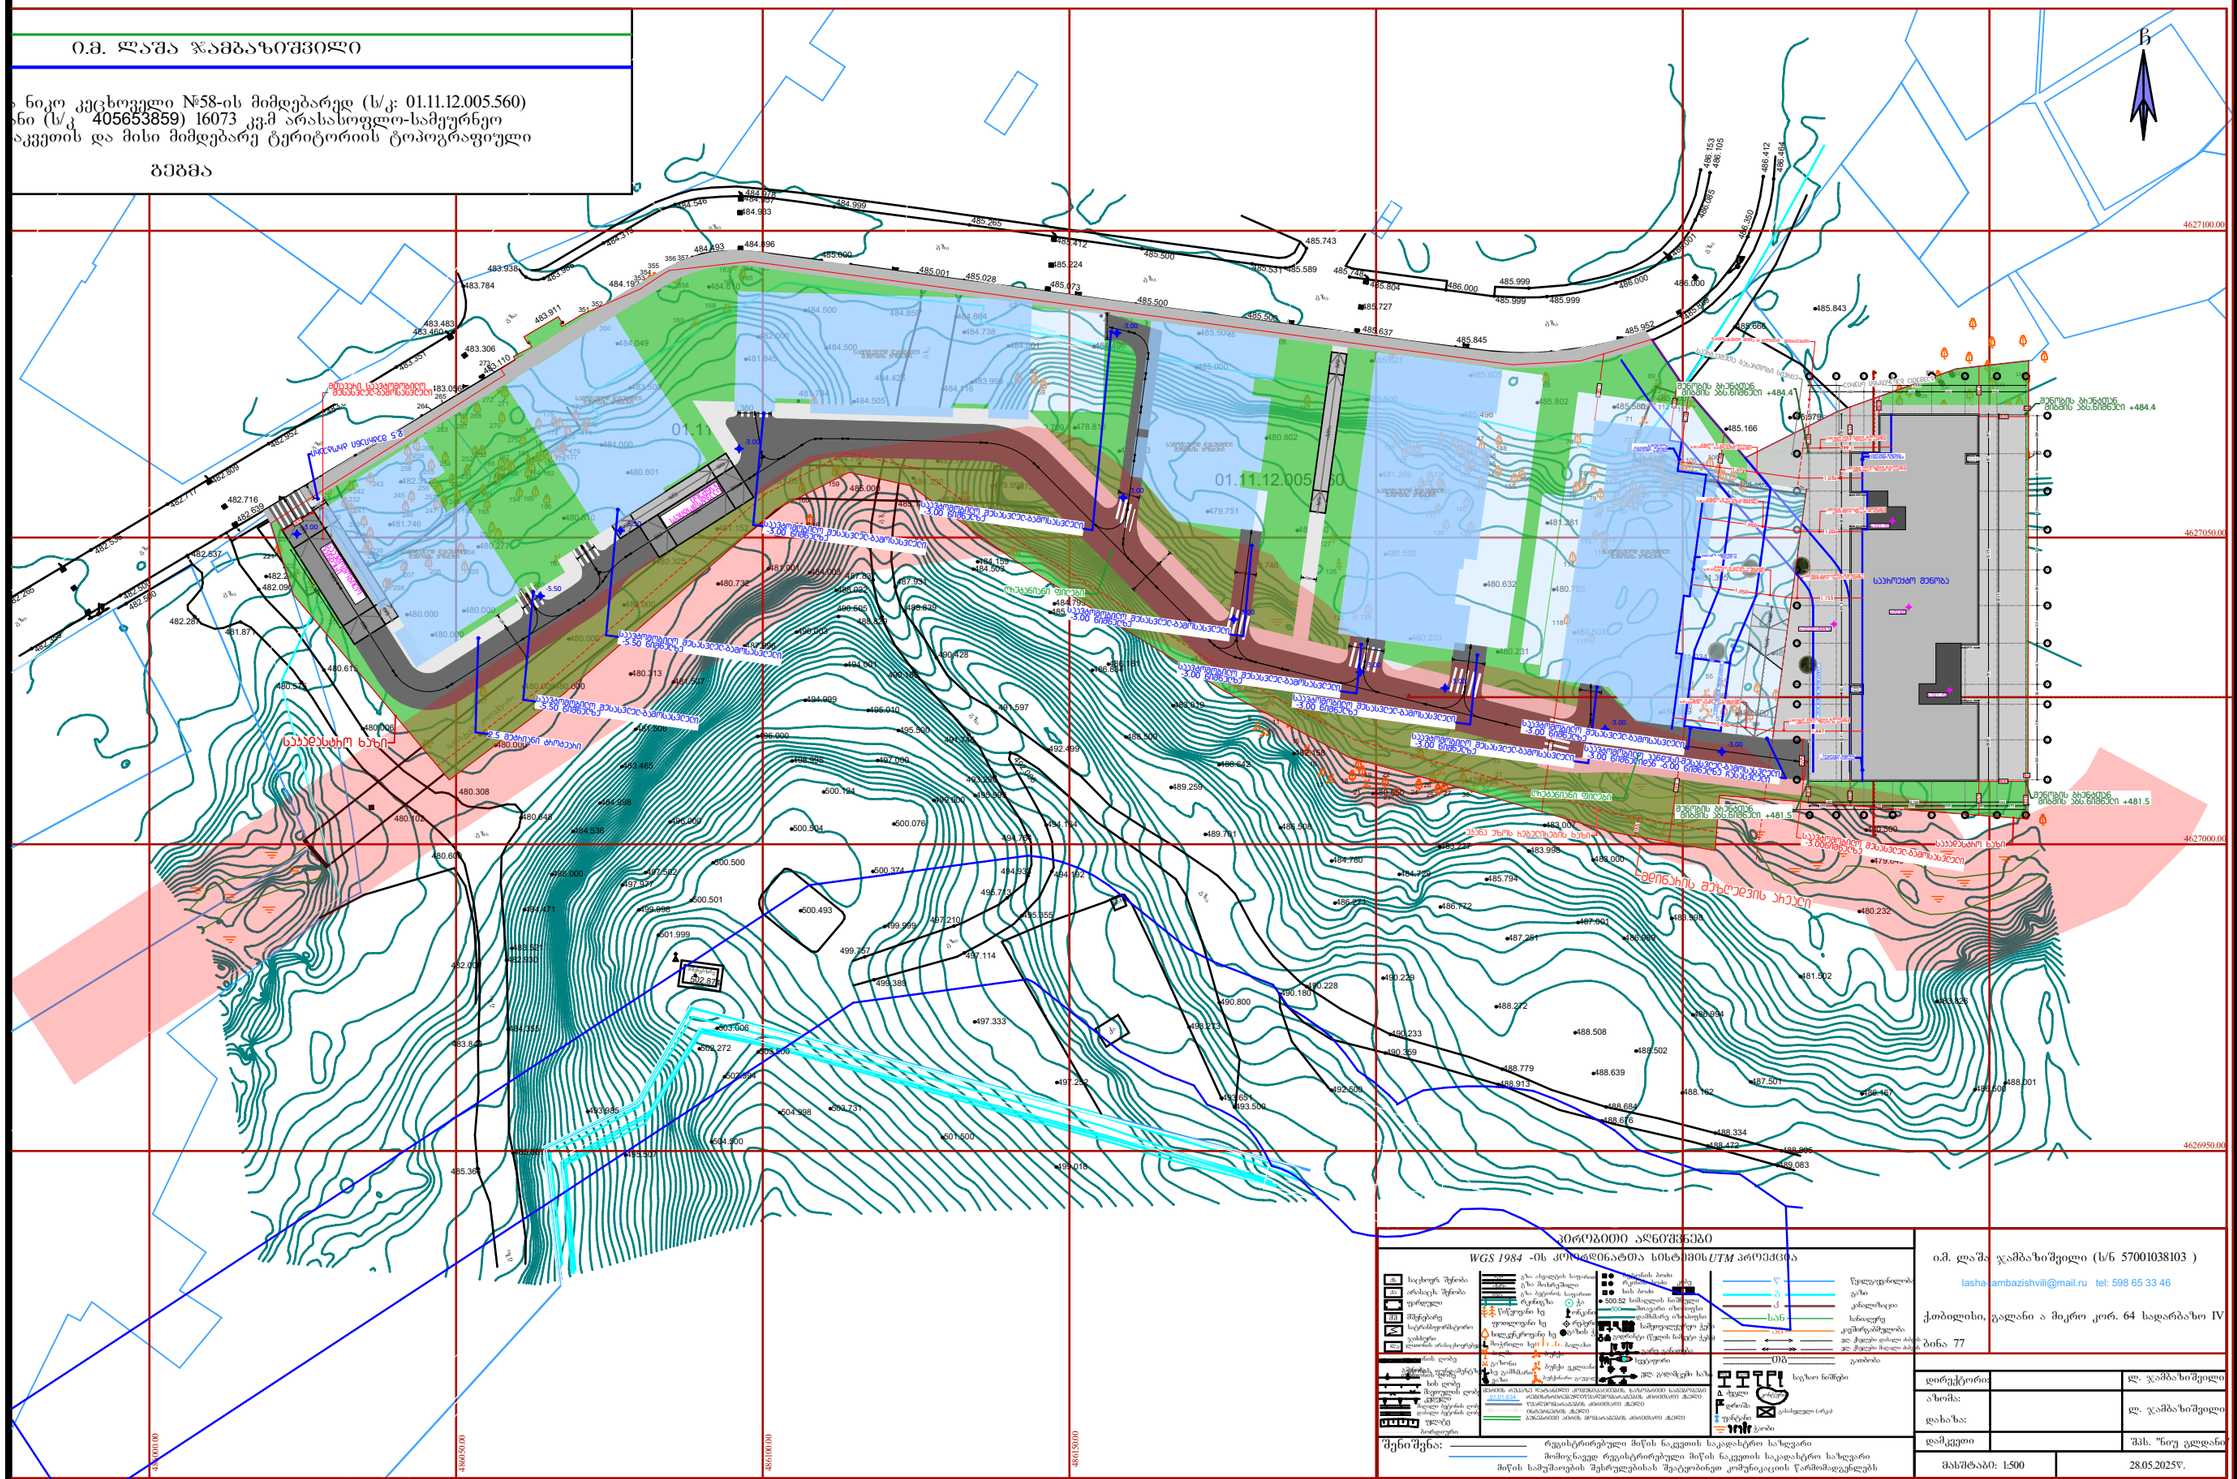

ი.მ. ლაშა ჯამბაზიშვილი (ს/ნ 57001038103)
lasha.jambazishvili@mail.ru tel: 598 65 33 46
ქ.თბილისი, გალერი ა მიქრო კორ. 64 სადარბაზო IV
ბინა 77

დირექტორი:		ლ. ჯამბაზიშვილი
ა'ზომა:		ლ. ჯამბაზიშვილი
დახაზა:		
დამკვეთი		შპს. "ნიუ გლდანი"
მასშტაბი: 1:500		28.05.2025წ.

დამგეგმარებელი
DESIGNER IDENTIFICATION BLOCK

პროექტის დასახელება
PROJECT NAME

დამკვეთი
CLIENT
შპს „ნიუ გლდანი"

პროექტის მისამართი
PROJECT ADDRESS
ქალაქი თბილისი, რაიონი გლდანი;
ქუჩა ნიკო კეცხოველი, N58
ს/კ: 01.11.12.005.560

ეტაპი
STAGE
არქიტექტურული პროექტი

ნახაზის სათაური
TITLE

შენიშვნა:

ფორმატი	მასშტაბი	ფურცლის N
PAPER SIZE	SCALE	SHEET NO
A3		

არქიტექტორი
თენგიზ ესიავა

არქიტექტორი

კონსტრუქტორი

დაამუშავა