

ჭრილი 2-2

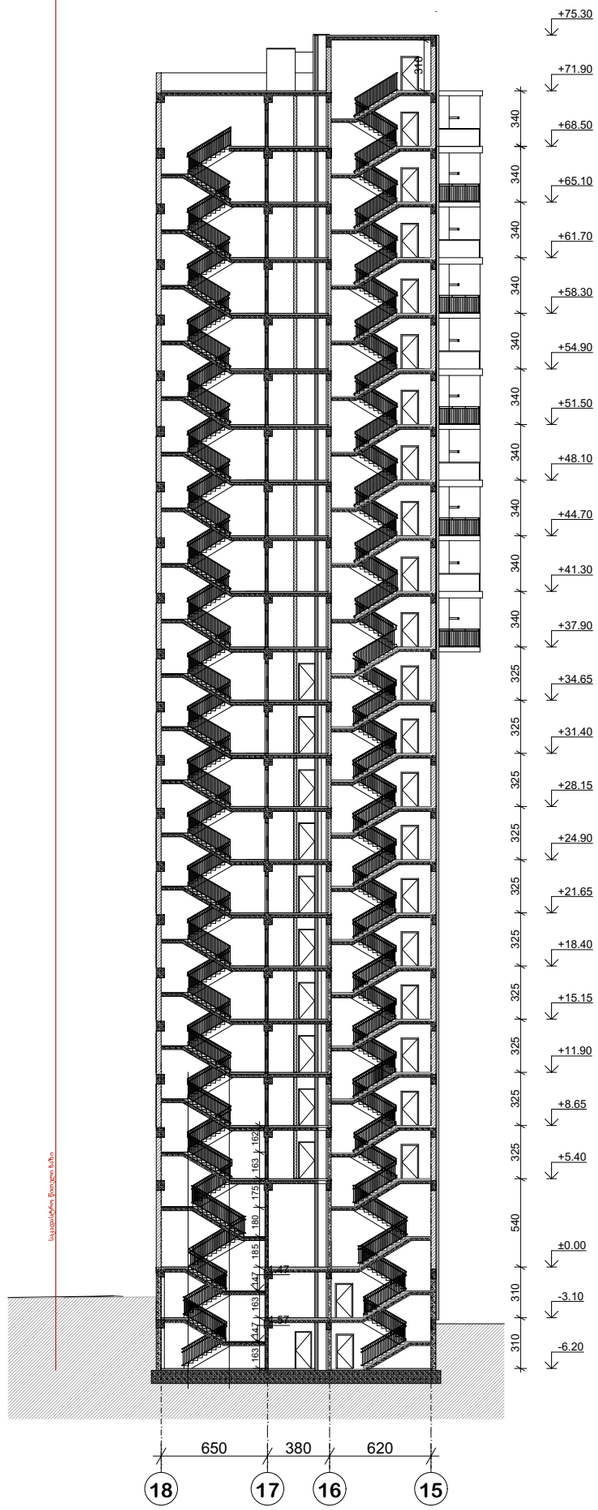

ჭრილი 1-1

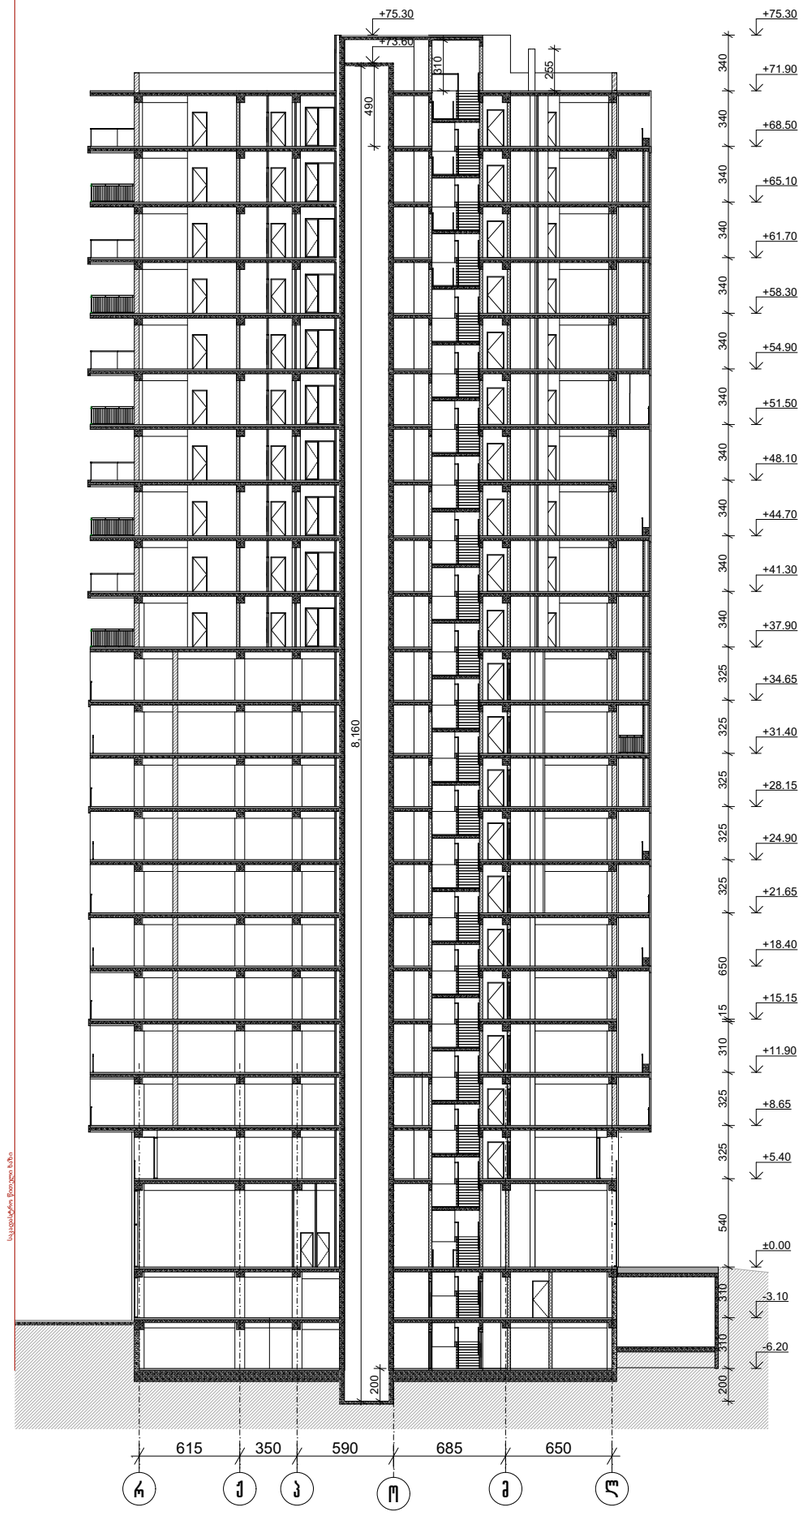

პრ. №	ნახ. №	A-3

პირობითი აღნიშვნები

შენიშვნა

შპს "აქსის გრუპი"
ს/კ 404954117
საბურთალოს ქ.40 კორპ. N2 ბინა 21

პროექტის დასახელება

მრავალფუნქციური კომპლექსი პოქორავის ქ. №25 ბლოკი №1


ნახაზის დასახელება

ჭრილები


აქსისი

საპრ. ხელმძღვ	ნ. მოსულიშვილი
პროექტის ავტორი	გ. ასპანიშვილი
პროექტის ავტორი	
მთ. კონსტრუქტორი	ა. ბეროშვილი
კონსტრუქტორი	ი. ბერძენიშვილი

Wrili 2-2

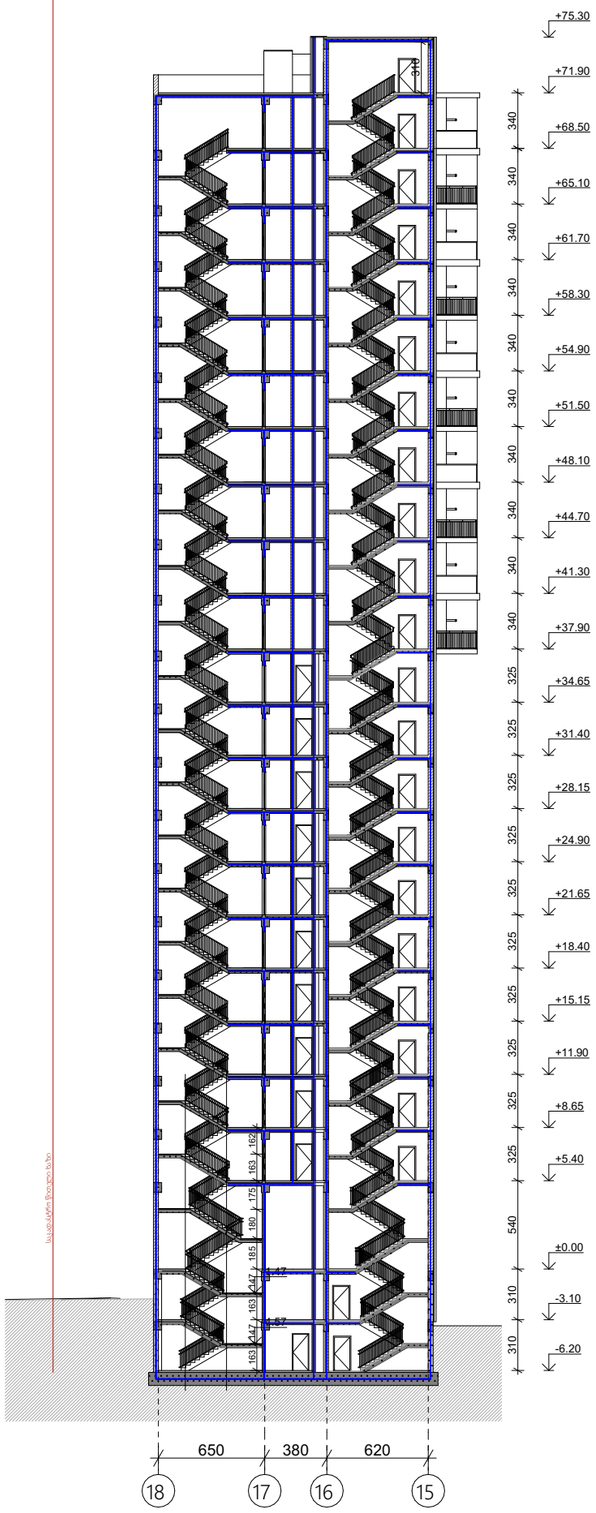

Wrili 1-1

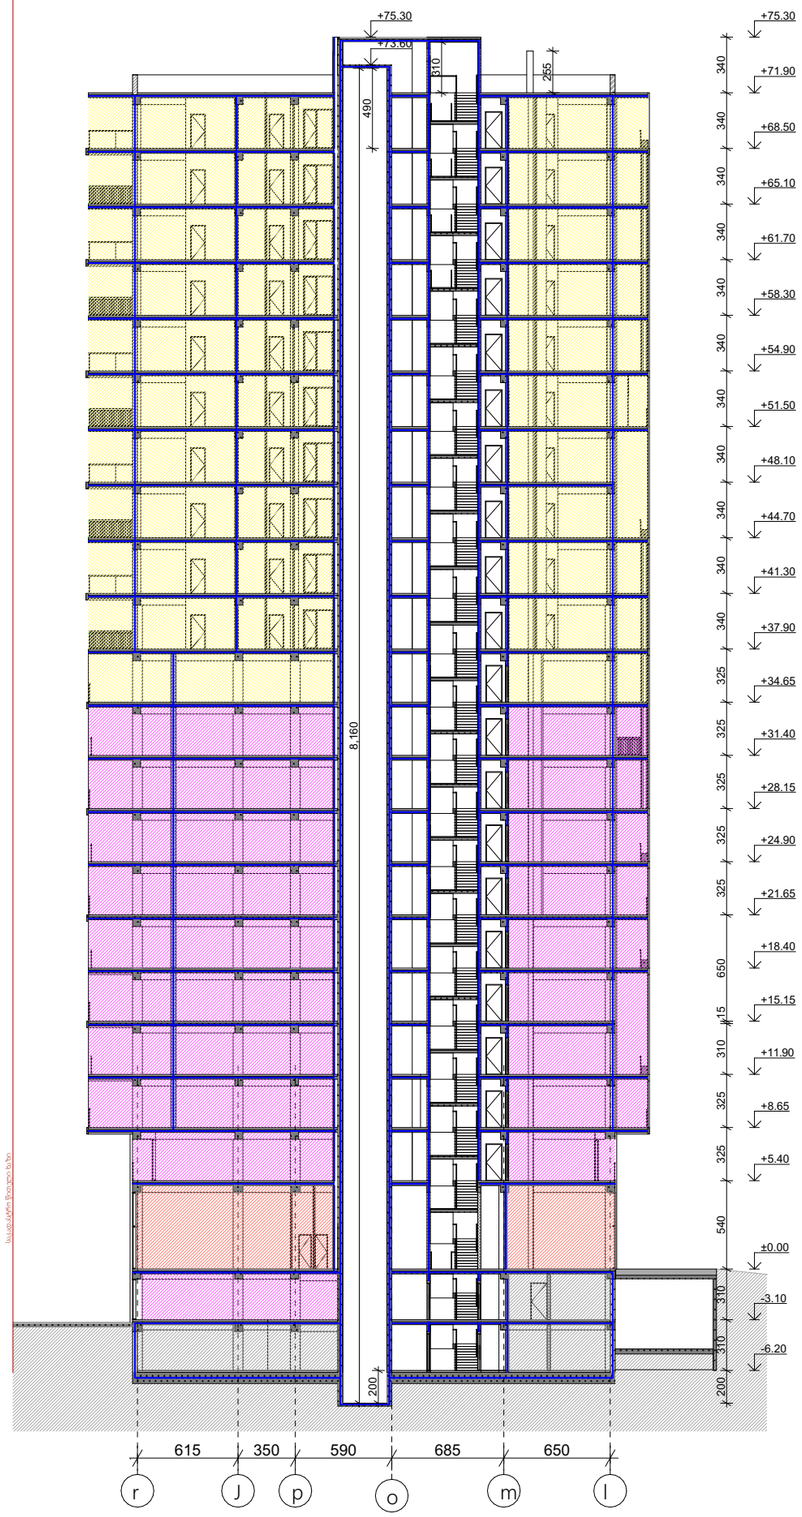

pr. #	nax. # A-3

pirobiTi aRniSvnebi

SeniSvna

Sps"aqsis grup?
s/k 404954117
saburTalos q.40 korp. N2 bina 21

proeqtis dasaxeleba
mravalfunqciuri kompleksi boWormis q. #25 bloki #1

naxazis dasaxeleba
Wrilebi

aqsisi

sapr. xelmZRv	n. mosuliSvili
proeqtis avtori	g. astaxiSvili
proeqtis avtori	
mT. konstruqtori	a. beroSvili
konstruqtori	i. berZeniSvili

მე-5 ხარვეზთან დაკავშირებით, სადაც მითითებულია რომ კომერციულის სიმაღლე შემცირდეს 4,50 მ-მდე, გვსურს დაზუსტება - იქიდან გამომდინარე, რომ აღნიშნული კომპლექსი შედგება სამი ბლოკისაგან: პირველი საპროექტო ბლოკისგან და უკვე შეთანხმებული მეორე მესამე ბლოკისგან. მეორე და მესამე ბლოკები უკვე მშენებლობის პროცესშია(ბრძანება № 6682547 თარიღი 27/09/2023 განცხადების ნომერი: AR1857192; პროექტის ცვლილება N7391985), მეორე და მესამე მშენებარე ბლოკის კომერციული სართულის სიმაღლე უკვე შეთანხმებული პროექტის მიხედვით 5,40 მეტრია. სამივე ბლოკი წარმოადგენს ერთიან არქიტექტურულ სურათს. პირველი ბლოკის პირველი კომერციული სართულის სიმაღლის 90 სმ-ით შემცირება გამოიწვევს ბლოკებს შორის სართულების აცდენას, რაც დაარღვევს მთლიანობის აღქმას და რაც უარყოფითად იმოქმედებს კომპლექსის არქიტექტურულ იერსახეზე

