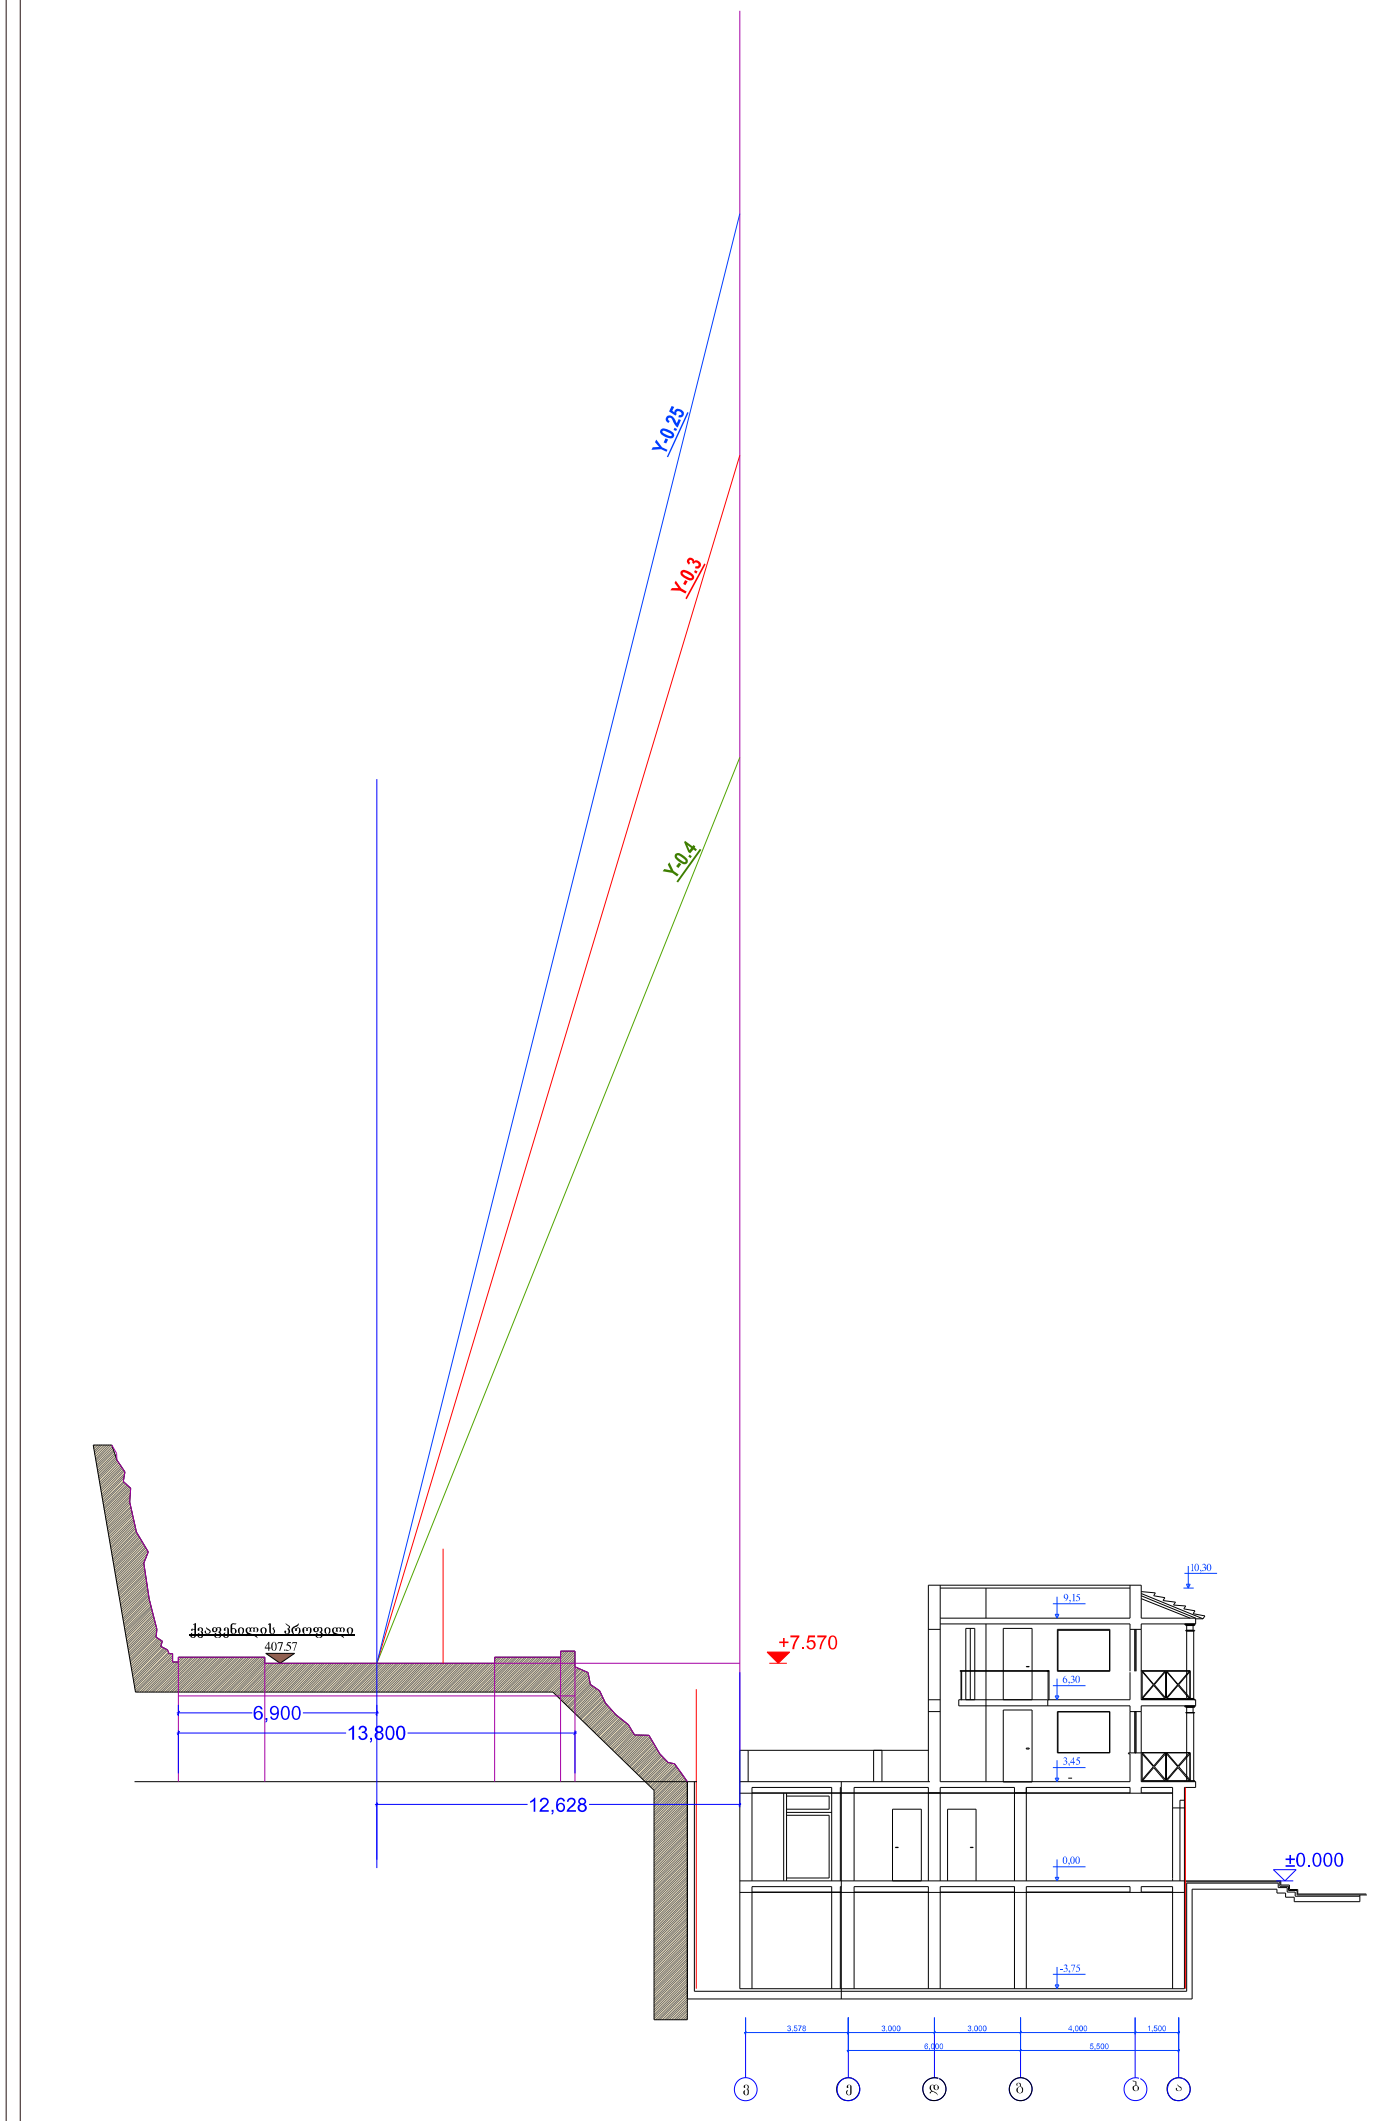

შ პ ს
"პეკ"

ქ.თბილისში, რიყეზე, ევროპის მოედანთან
საზოგადოებრივი კვების ობიექტის კორექტირებული
პროექტი

დირექტორი	თ.შაშიაშვილი		არქიტექტურული ნაწილი	სტადია	ფურცელი	ფურცლები
პრ. ავტორი	გ.მუსერიძე			მპ	ა-23	
დაამუშავა	გ.მუსერიძე		მაქსიმალური სიმაღლის განსაღვრის სქემა	შპს "ხურო XXI"		