№ 06/23-0765753 D 17 03 2023

შპს სტრადა მოტორსი / შპს რენტა
ელ.ფოსტა: zgvazava@fiat.ge
ტელეფონი: 599 36 55 63

შპს „ჯორჯიან უოთერ ენდ ფაუერმა“ (შემდგომში „კომპანია“) განიხილა თქვენი განცხადება (რეგისტრირებული #IN23-0755014 დათარიღებული 21/02/2023წ.) ა. ბელიაშვილის ქ. #191/ ბელიაშვილის ქუჩისა და მინდელის სახელობის ხიდის გადაკვეთასთან არსებულ მიწის ნაკვეთებზე საკ.კოდით 01.13.02.001.084; 01.13.02.001.059; 01.13.02.001.062 სერვიტუტის ცვლილების შესახებ.

გაცნობებთ, რომ „კომპანია“ არ არის წინააღმდეგი თანდართული სიტუაციური ნახაზის მიხედვით მოხდეს სერვიტუტის ცვლილება.

დანართი: 1 გვ.

პატივისცემით,

გიორგი სვანიშვილი
კომერციული დირექტორი

შემსრულებელი: ლ.გაგნიძე
ტელეფონი: 293 11 11 (2102)

ახალი სერვიტუტის შეთანხმება

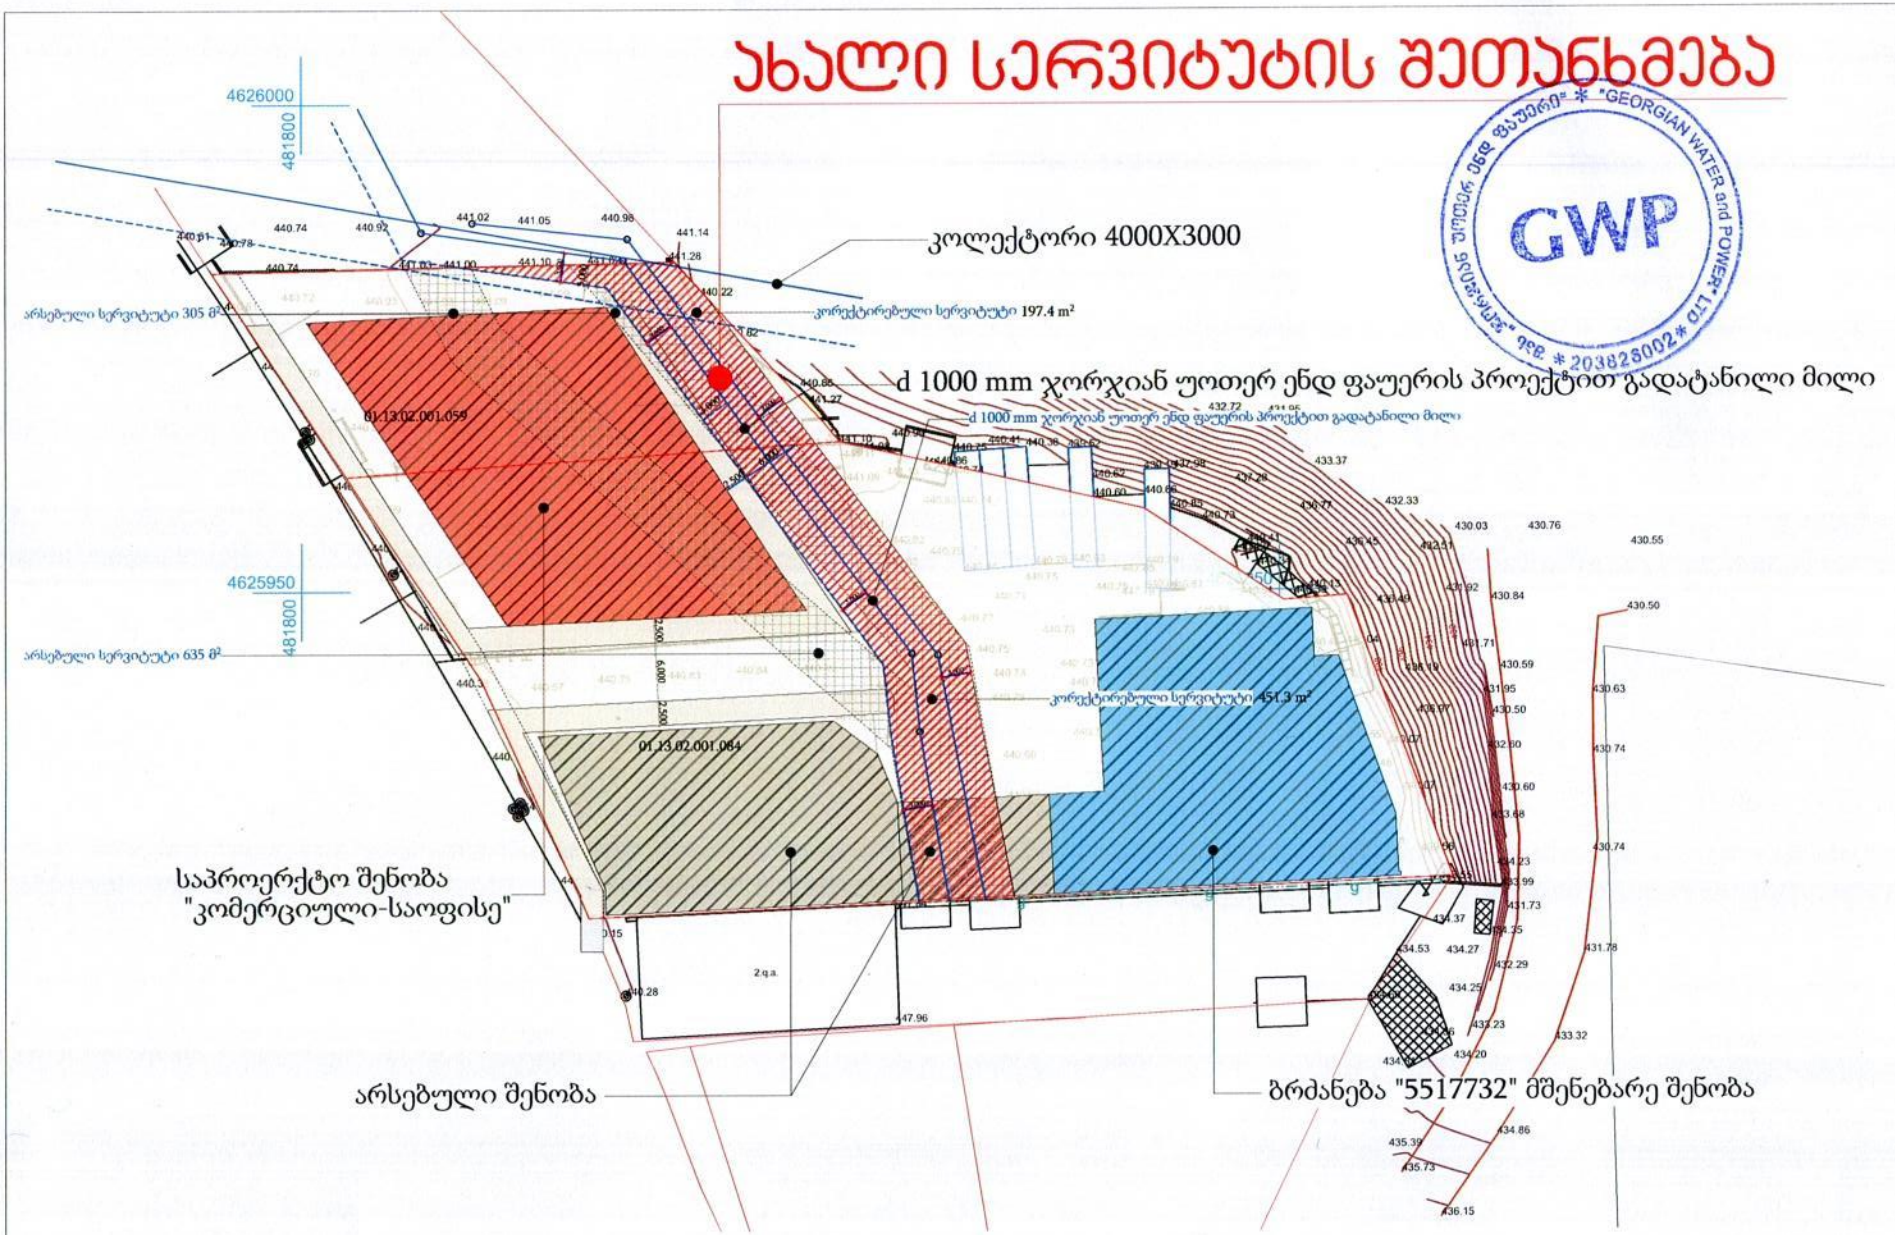

	TSOMAIA ARCHITECTS	დამკვეთი	შ.პ.ს. "სტრატა მრტბ ორსი"	მასშტაბი	ნახაზის დასახელება		მშენებელი	შ.პ.ს. "ჯელიქსი" 404855992	
		მისამართი	ა. ბელიაშვილის 191	1:500	არქიტექტურა გენ-გეგმა		თანამდებობა	გვარი	ხელმოწერა
		პროექტის სახელი					დირექტორი	ვ. ცოფია	
			ჯორჯიანული-საოფისე	სტადია	ფურცლის №	ფურცლები	მთ.არქიტექტორი	ვ. ცოფია	
				მ.პ.	A.01.3	90			

(12)

1:500

საპროექტო შენობა "კომერციული-საოფისე"

არსებული სერვიტუტი 305 მ²

კორექტირებული სერვიტუტი 197.4 m²

d 1000 mm ჯორჯიან უოთერ ენდ ფაუერის პროექტით გადატანილი მილი

01.13.02.001.059

d 1000 mm ჯორჯიან უოთერ ენდ ფაუერის პროექტით გადატანილი მილი

4626000

481600

4625950

481600

არსებული სერვიტუტი 635 მ²

კორექტირებული სერვიტუტი 451.3 m²

01.13.02.001.084

არსებული შენობა

ბრძანება "5517732" მშენებარე შენობა

TSOMAIA

484202 / 01-77-33735-23 / 2023-05-19

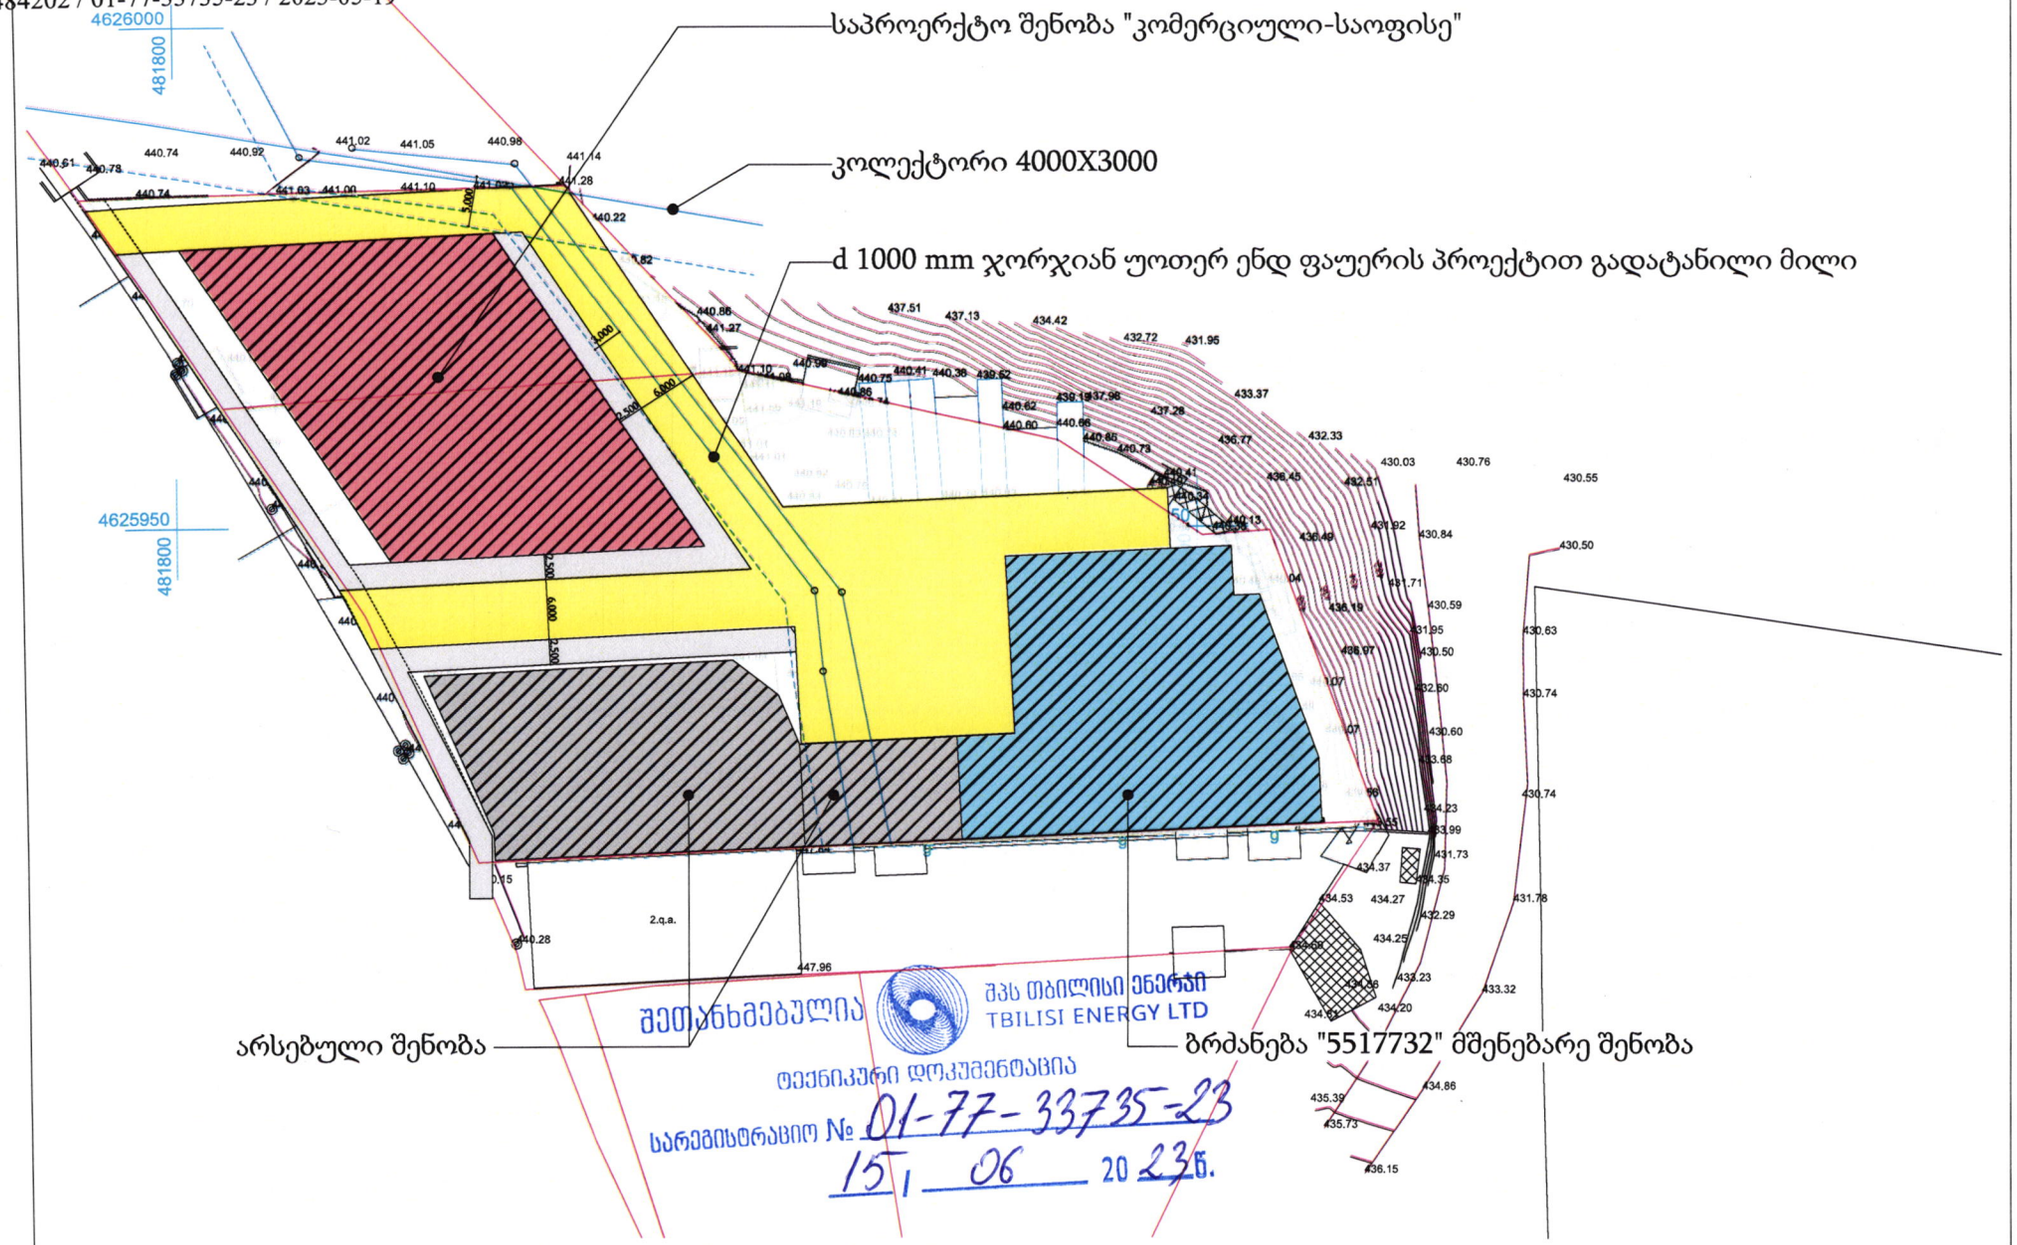

შეთანხმებულია
შპს თბილისი ენერჯი
TBILISI ENERGY LTD
ტექნიკური დოკუმენტაცია
სარეგისტრაციო № 01-77-33735-23
15 | 06 2023წ.

TSOMAIA ARCHITECTS	დამკვეთი	შ.პ.ს. "სტრადა მოტორსი"	მასშტაბი	ნახაზის დასახელება		შემსრულებელი	შ.პ.ს. "ჭელიძის" 404855992
	მისამართი	ა. ბელიაშვილის 191	1:500	ზოგადი გენ-გეგმა		თანამდებობა	გვარი / ხელმოწერა
	პროექტის სახელი					დირექტორი	ვ. ცომაია
	კომერციული-საოფისე		სტადია	ფურცლის №	ფურცლები	მთ.არქიტექტორი	ვ. ცომაია
			მ.ბ.	A.01.2.8	89		

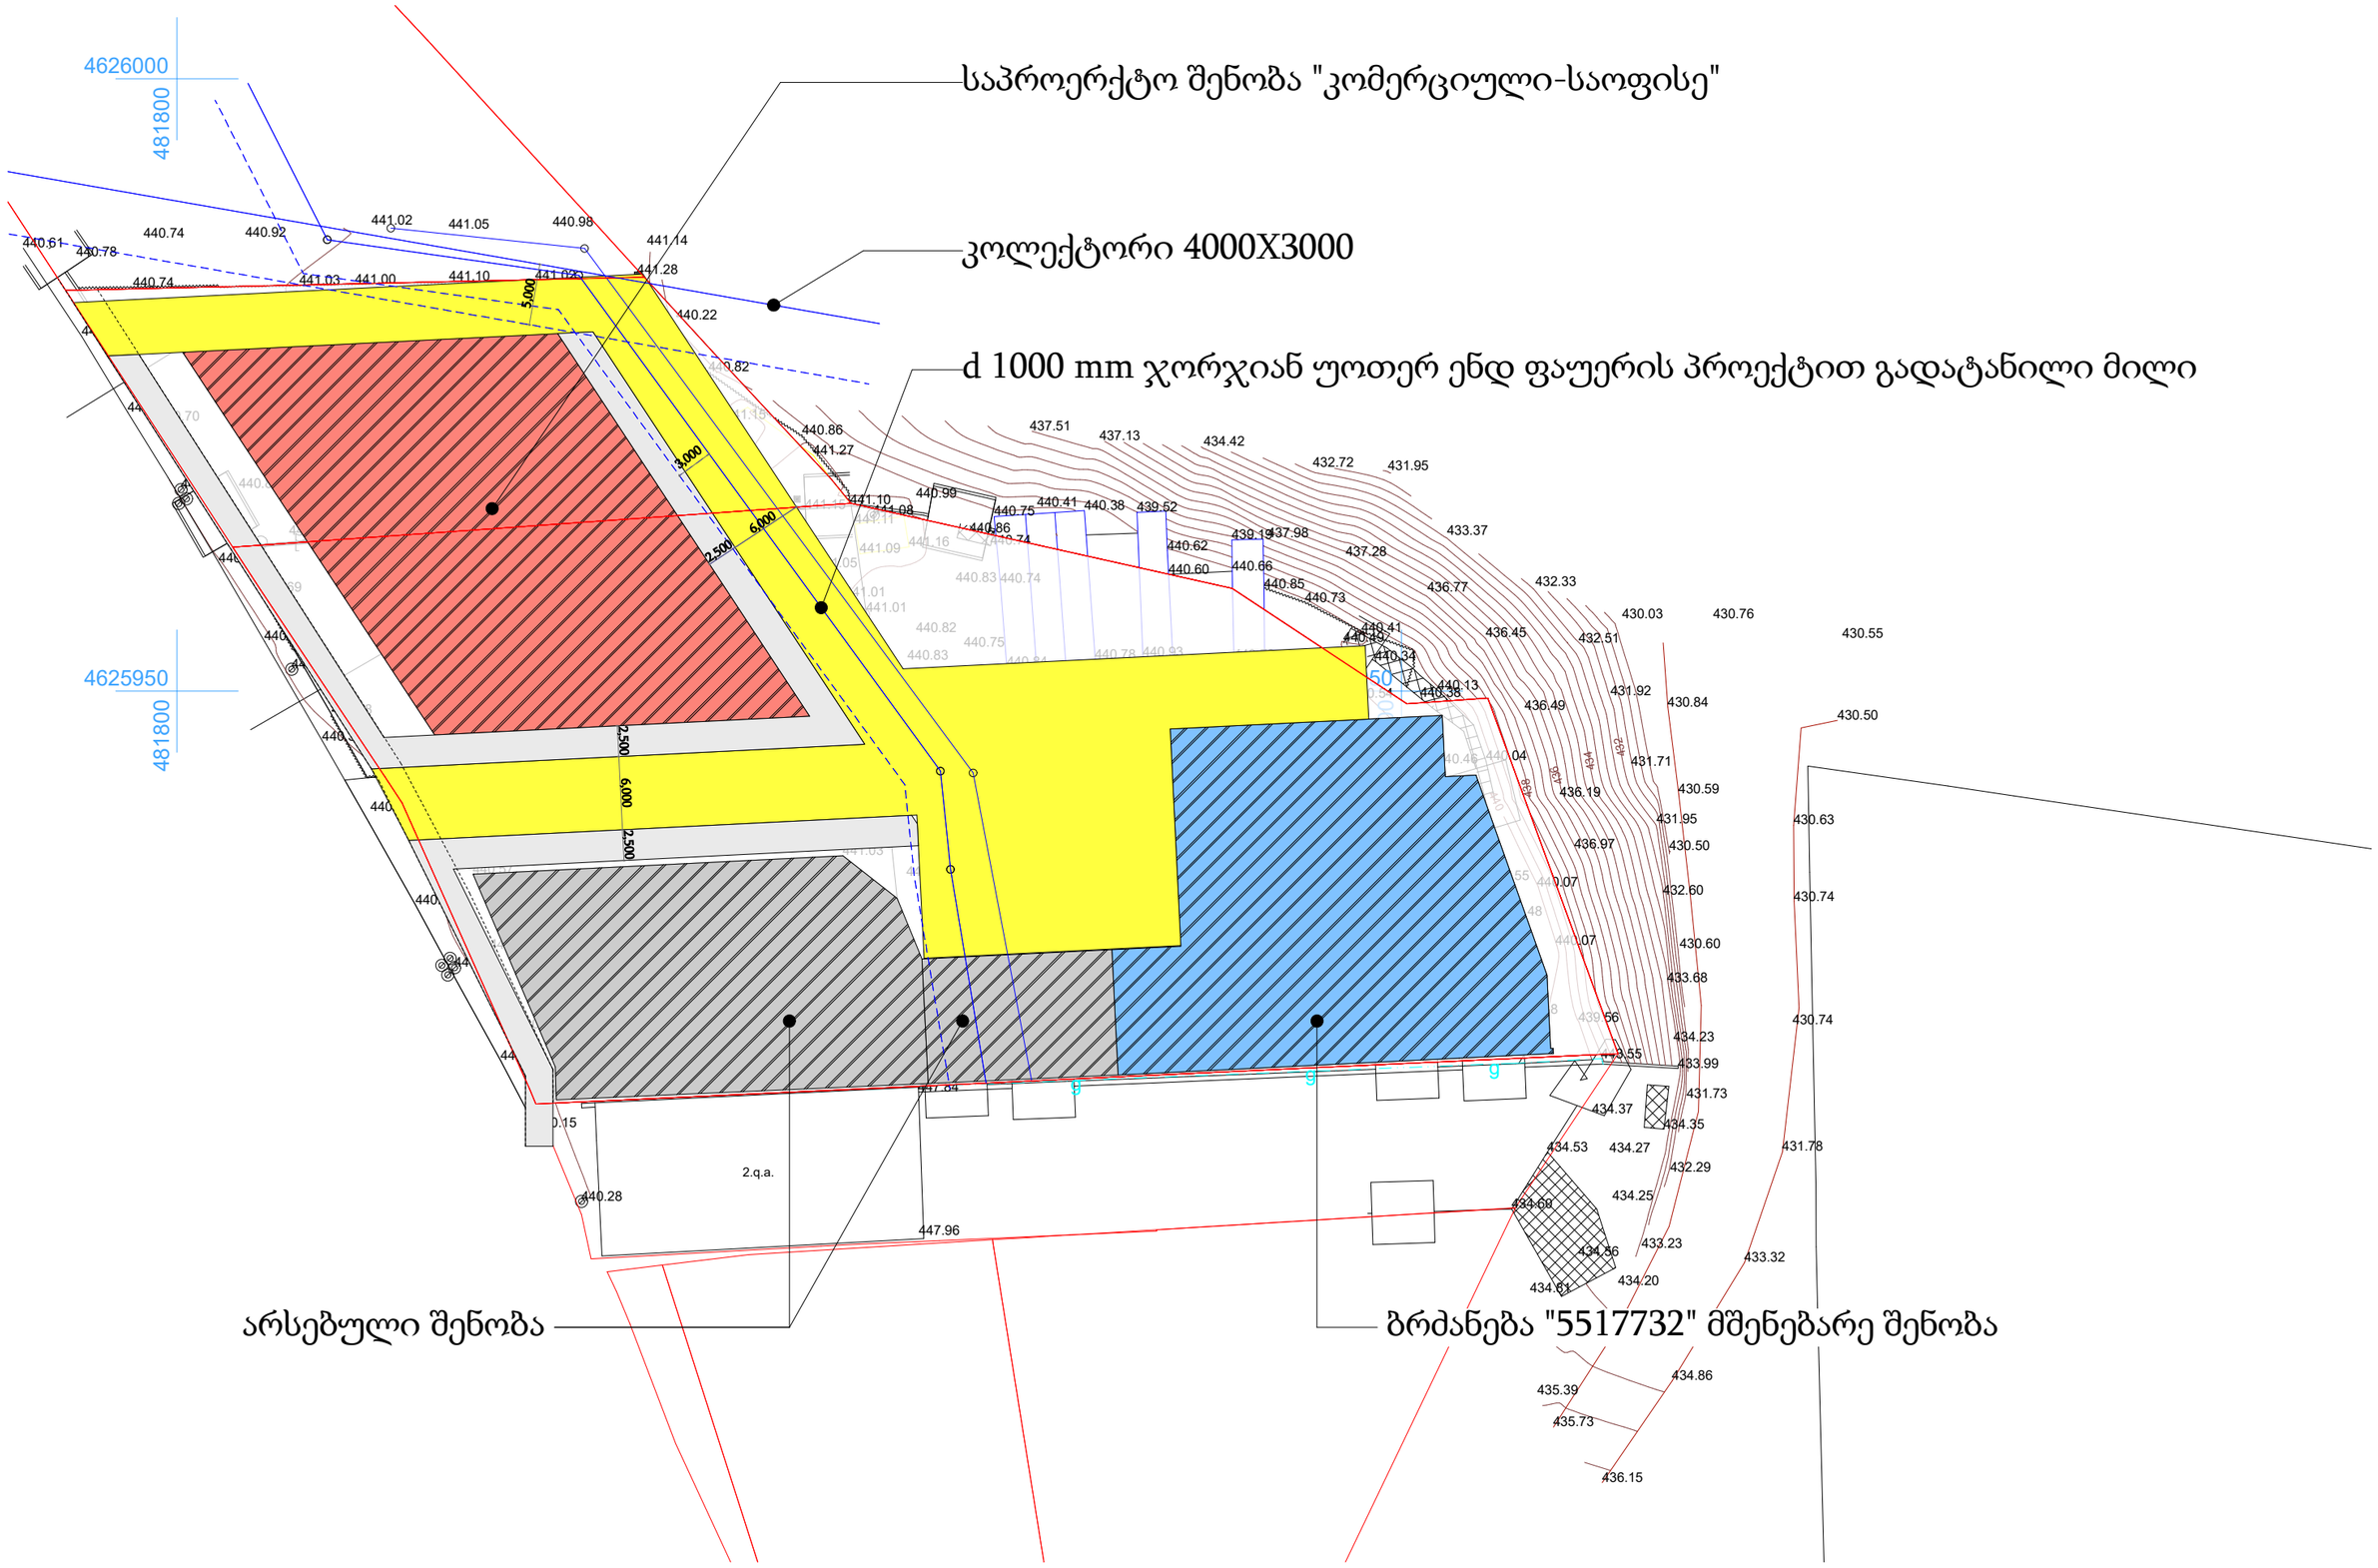

	TSOMAIA ARCHITECTS	დამკვეთი	შ.პ.ს. "სტრადა მოტორსი"	მასშტაბი	ნახაზის დასახელება		შემსრულებელი	შ.პ.ს. "ჰელიქსი" 404855992
		მისამართი	ა. ბელიაშვილის 191	1:500	ზოგადი გეგმა		თანამდებობა	გვარი ხელმოწერა
		პროექტის სახელი					დირექტორი	ვ. ცომაია
		კომერციული-საოფისე		სტადია	ფურცლის №	ფურცლები	მთ.არქიტექტორი	ვ. ცომაია
				მ.პ.	A.01.2.8	89		