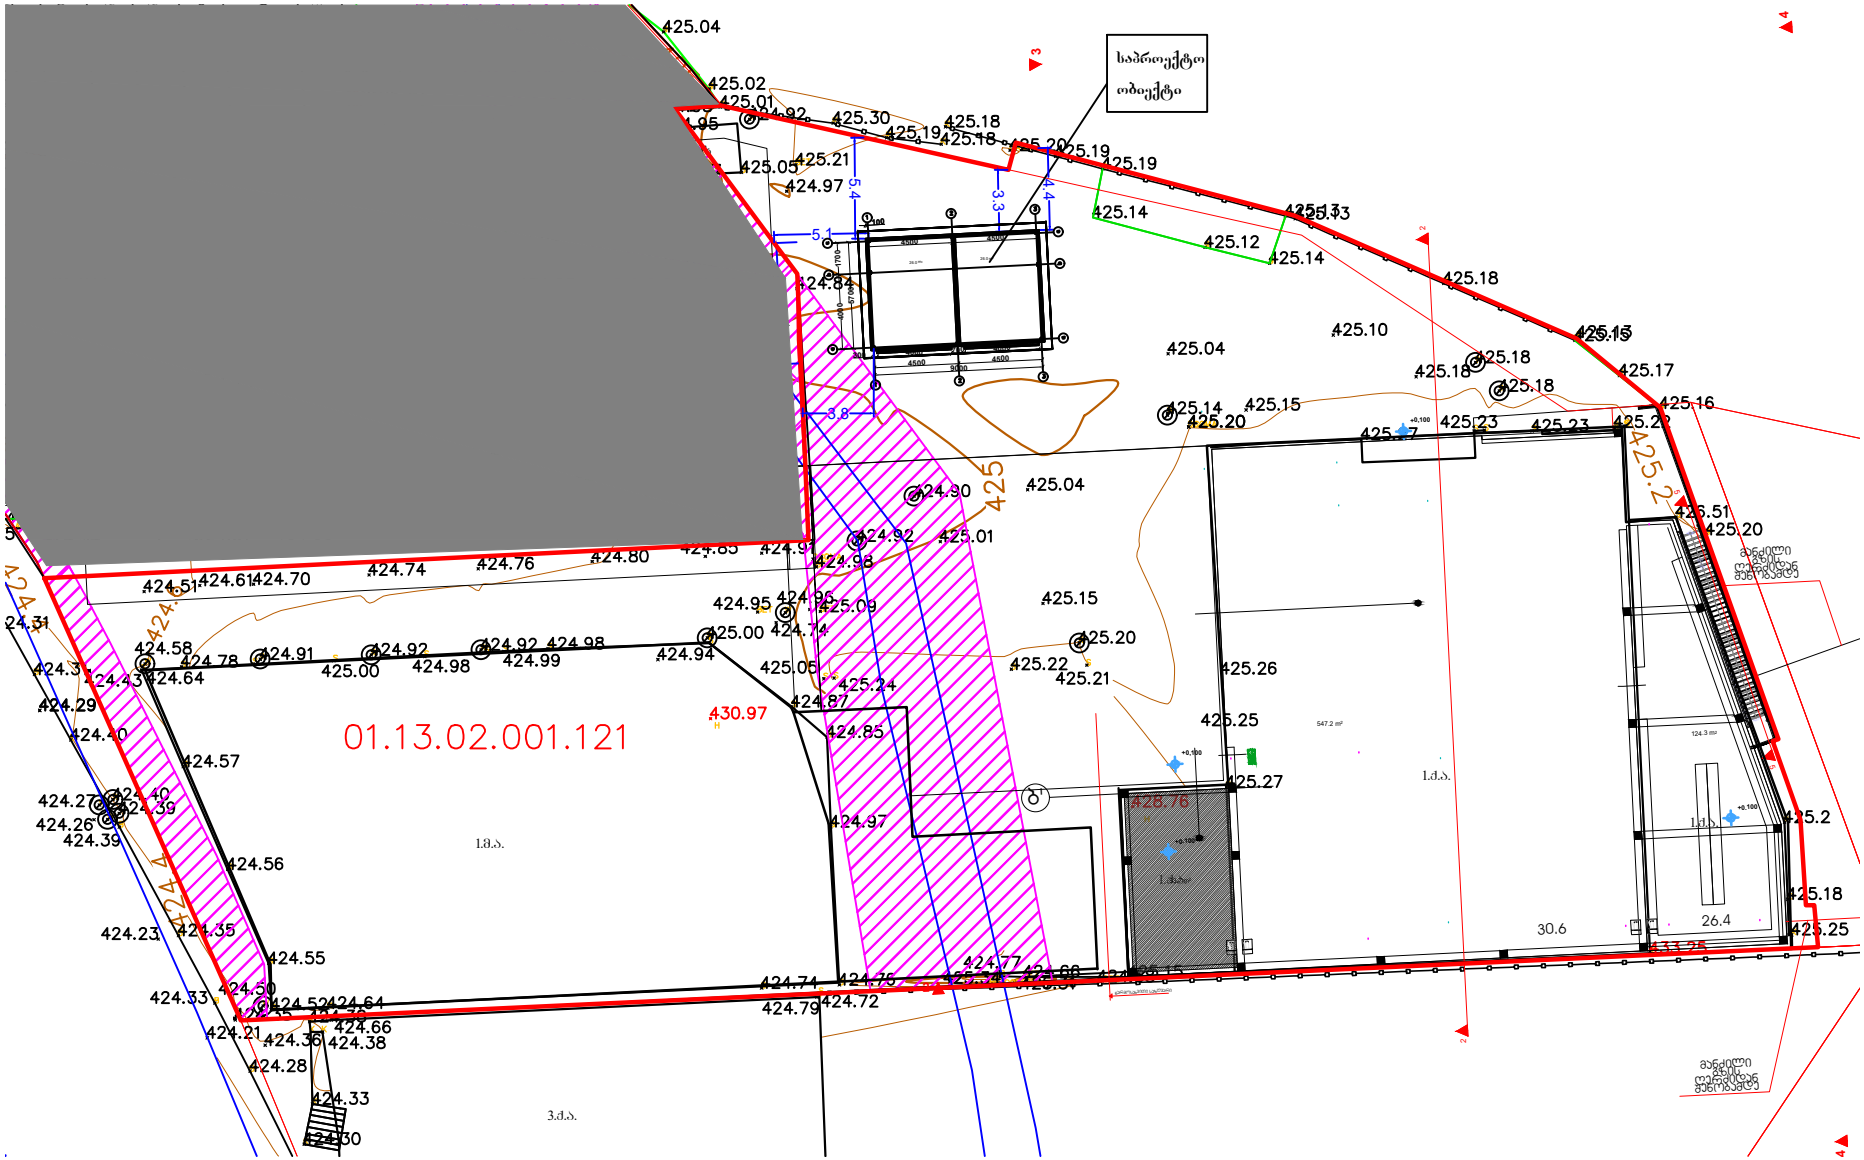
საპროექტო
ობიექტი
01.13.02.001.121
430.97
428.76
425.04
425.02
425.01
424.92
425.30
425.19
425.18
425.21
425.05
424.97
425.14
425.12
425.10
425.15
425.17
425.16
425.20
425.23
424.90
425.01
424.98
424.95
425.09
425.00
424.74
425.22
425.26
425.24
424.87
424.85
425.25
425.27
424.97
424.51
424.61
424.70
424.76
424.80
424.83
424.91
424.58
424.78
424.91
424.92
424.98
424.99
424.94
424.64
424.31
424.43
424.29
424.40
424.57
424.56
424.23
424.35
424.55
424.33
424.50
424.52
424.64
424.66
424.21
424.36
424.38
424.28
424.33
424.30
424.74
424.79
424.72
424.77
424.75
30.6
26.4
425.18
425.25
425.2
425.51
425.20
425.25
l.d.s.
3.d.s.