
შიდა აზომვითი ნახაზი

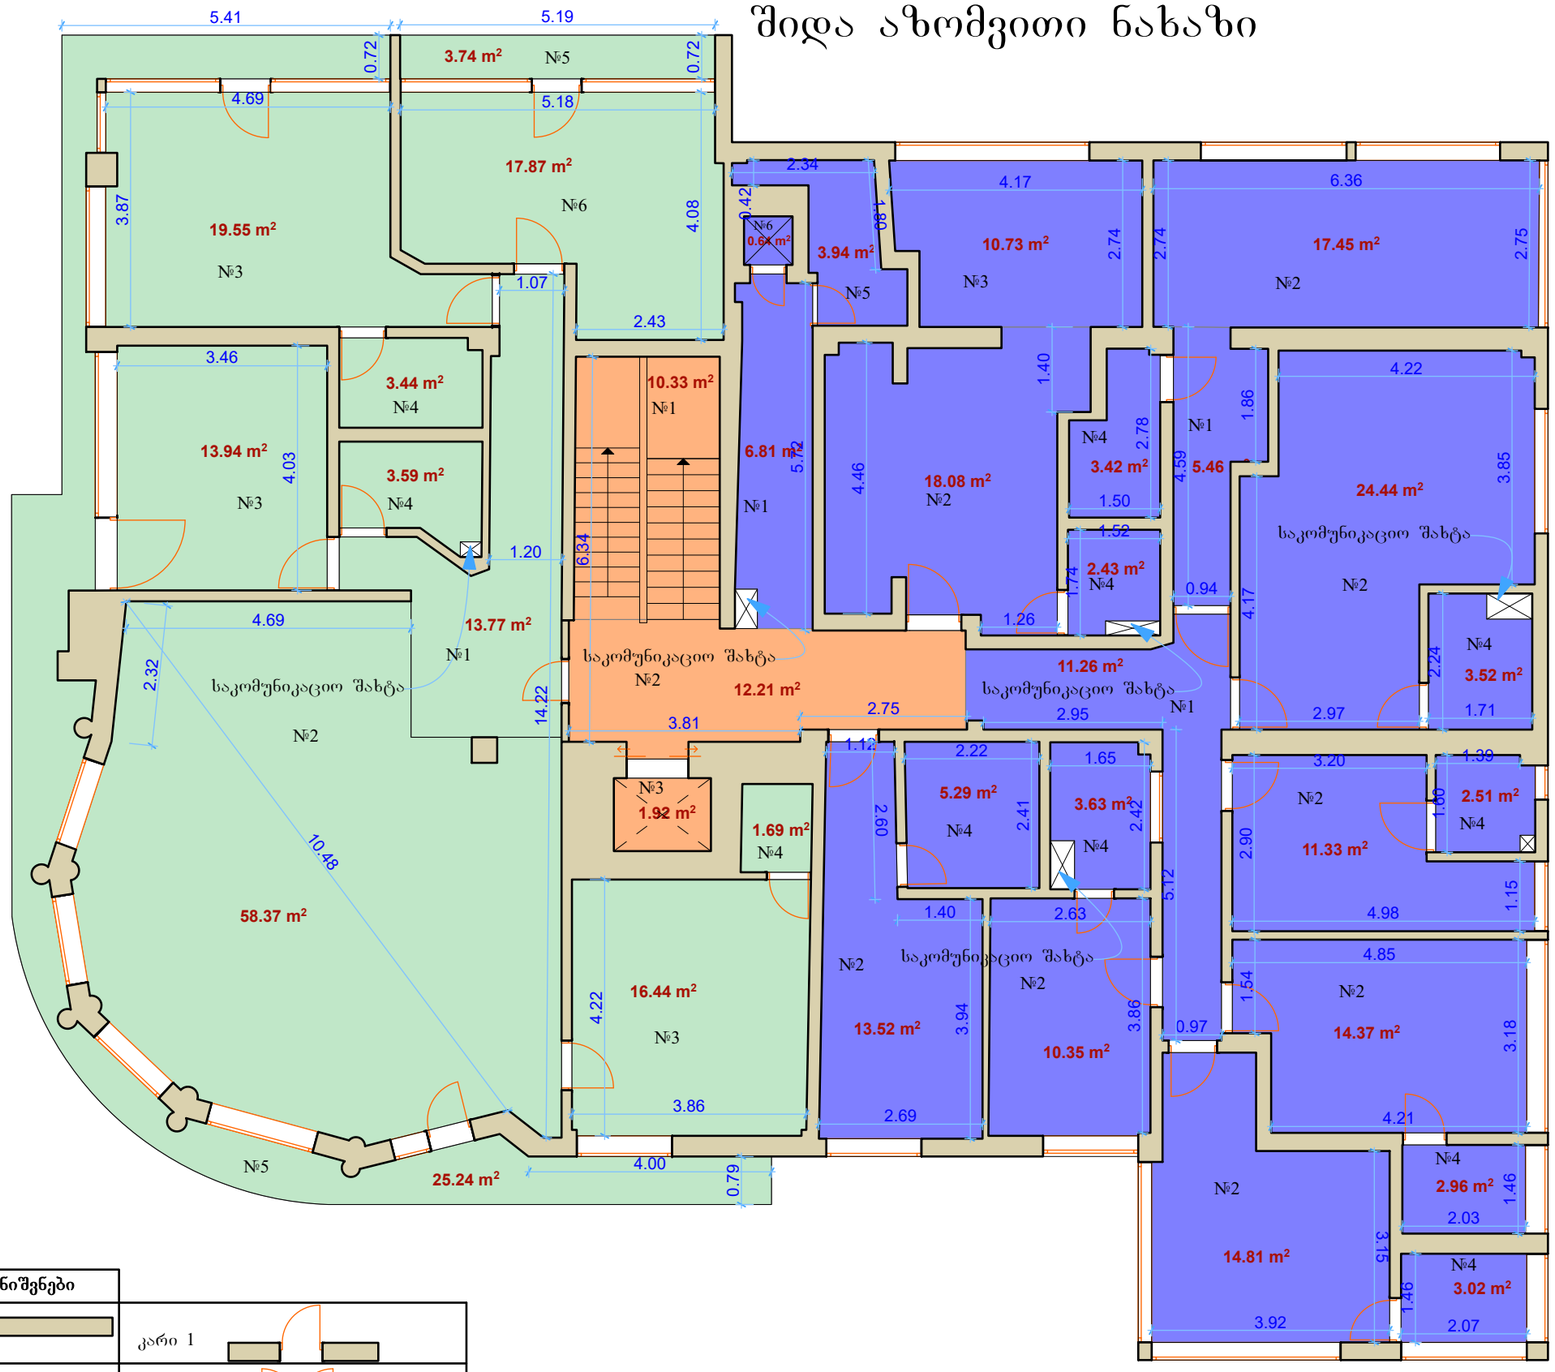

შპს "ახალი ვარსკვლავი 2015" ID 406136140-177.64 მ²

№1 ჰოლი
№2 მისაღები
№3 საძინებელი
№3 საძინებელი
№3 საძინებელი
№4 სველიწერტილი
№4 სველიწერტილი
№4 სველიწერტილი
№5 აივანი
№5 აივანი
№6 სამზარეულო

შპს "ახალი ვარსკვლავი 2015" ID 406136140-189.98 მ²

№1 ჰოლი
№1 ჰოლი
№1 ჰოლი
№2 მისაღები
№2 მისაღები
№2 მისაღები
№2 მისაღები
№2 მისაღები
№2 მისაღები
№2 მისაღები
№2 მისაღები
№3 საძინებელი
№4 სველიწერტილი
№4 სველიწერტილი
№4 სველიწერტილი
№4 სველიწერტილი
№4 სველიწერტილი
№4 სველიწერტილი
№4 სველიწერტილი
№4 სველიწერტილი
№5 სათავსო
№6 ლიფტი

საერთო მოხმარების ფართი-24.46 მ²

№1 კიბისუჯრედი
№2 ჰოლი
№3 ლიფტი

პირობითი აღნიშვნები

კედელი
ფანჯარა 1
ფანჯარა 2
კარი 1
კარი 2
კოლონა
შახტა
ჭერის სიმაღლე H=280
ზომა 2.00
ფართობი 00.00 მ²
შეზღუდვა 00.00 მ²
აივანი 00.00 მ² (0.70 × 1.84)
კიბის უჯრედი

გეგმური მდებარეობა	XI სართულის ფრაგმენტი (შენობა 01/11)
ობიექტის მისამართი	ქ. თბილისი, ბერი გაბრიელ სალოსის გამზირი №2, საცხოვრებელი ფართი, ს/კ 01.17.12.044.032.01.01.539
ნახაზის დასახელება	შიდა აზომვითი ნახაზი
სულ ფართობი	392.08 მ²

შ.პ.ს. "ბიემჯი გრუპ"
L.T.D "BMG GROUP"
ს/კ 406128239
598 66 70 70
599 12 82 79
groupbmg@yahoo.com

შიდა აზომვითი ნახაზი შესრულებულია დაინტერესებული პირის მიერ მითითებულ ფართზე
ობიექტის მისამართის სისწორეზე პასუხისმგებელია დაინტერესებული პირი

ტექნიკური დირექტორი	ზაზა ბასილაძე
აზომა/დაამუშავა	რობერტი ტყებუჩავა
დაინტერესებული პირ	შპს "ახალი ვარსკვლავი 2015" ID 406136140
ტელ:	
მასშტაბი	1:100
თარიღი	23/05/2025
ფურცელი 1	ISO-A4 Landscape