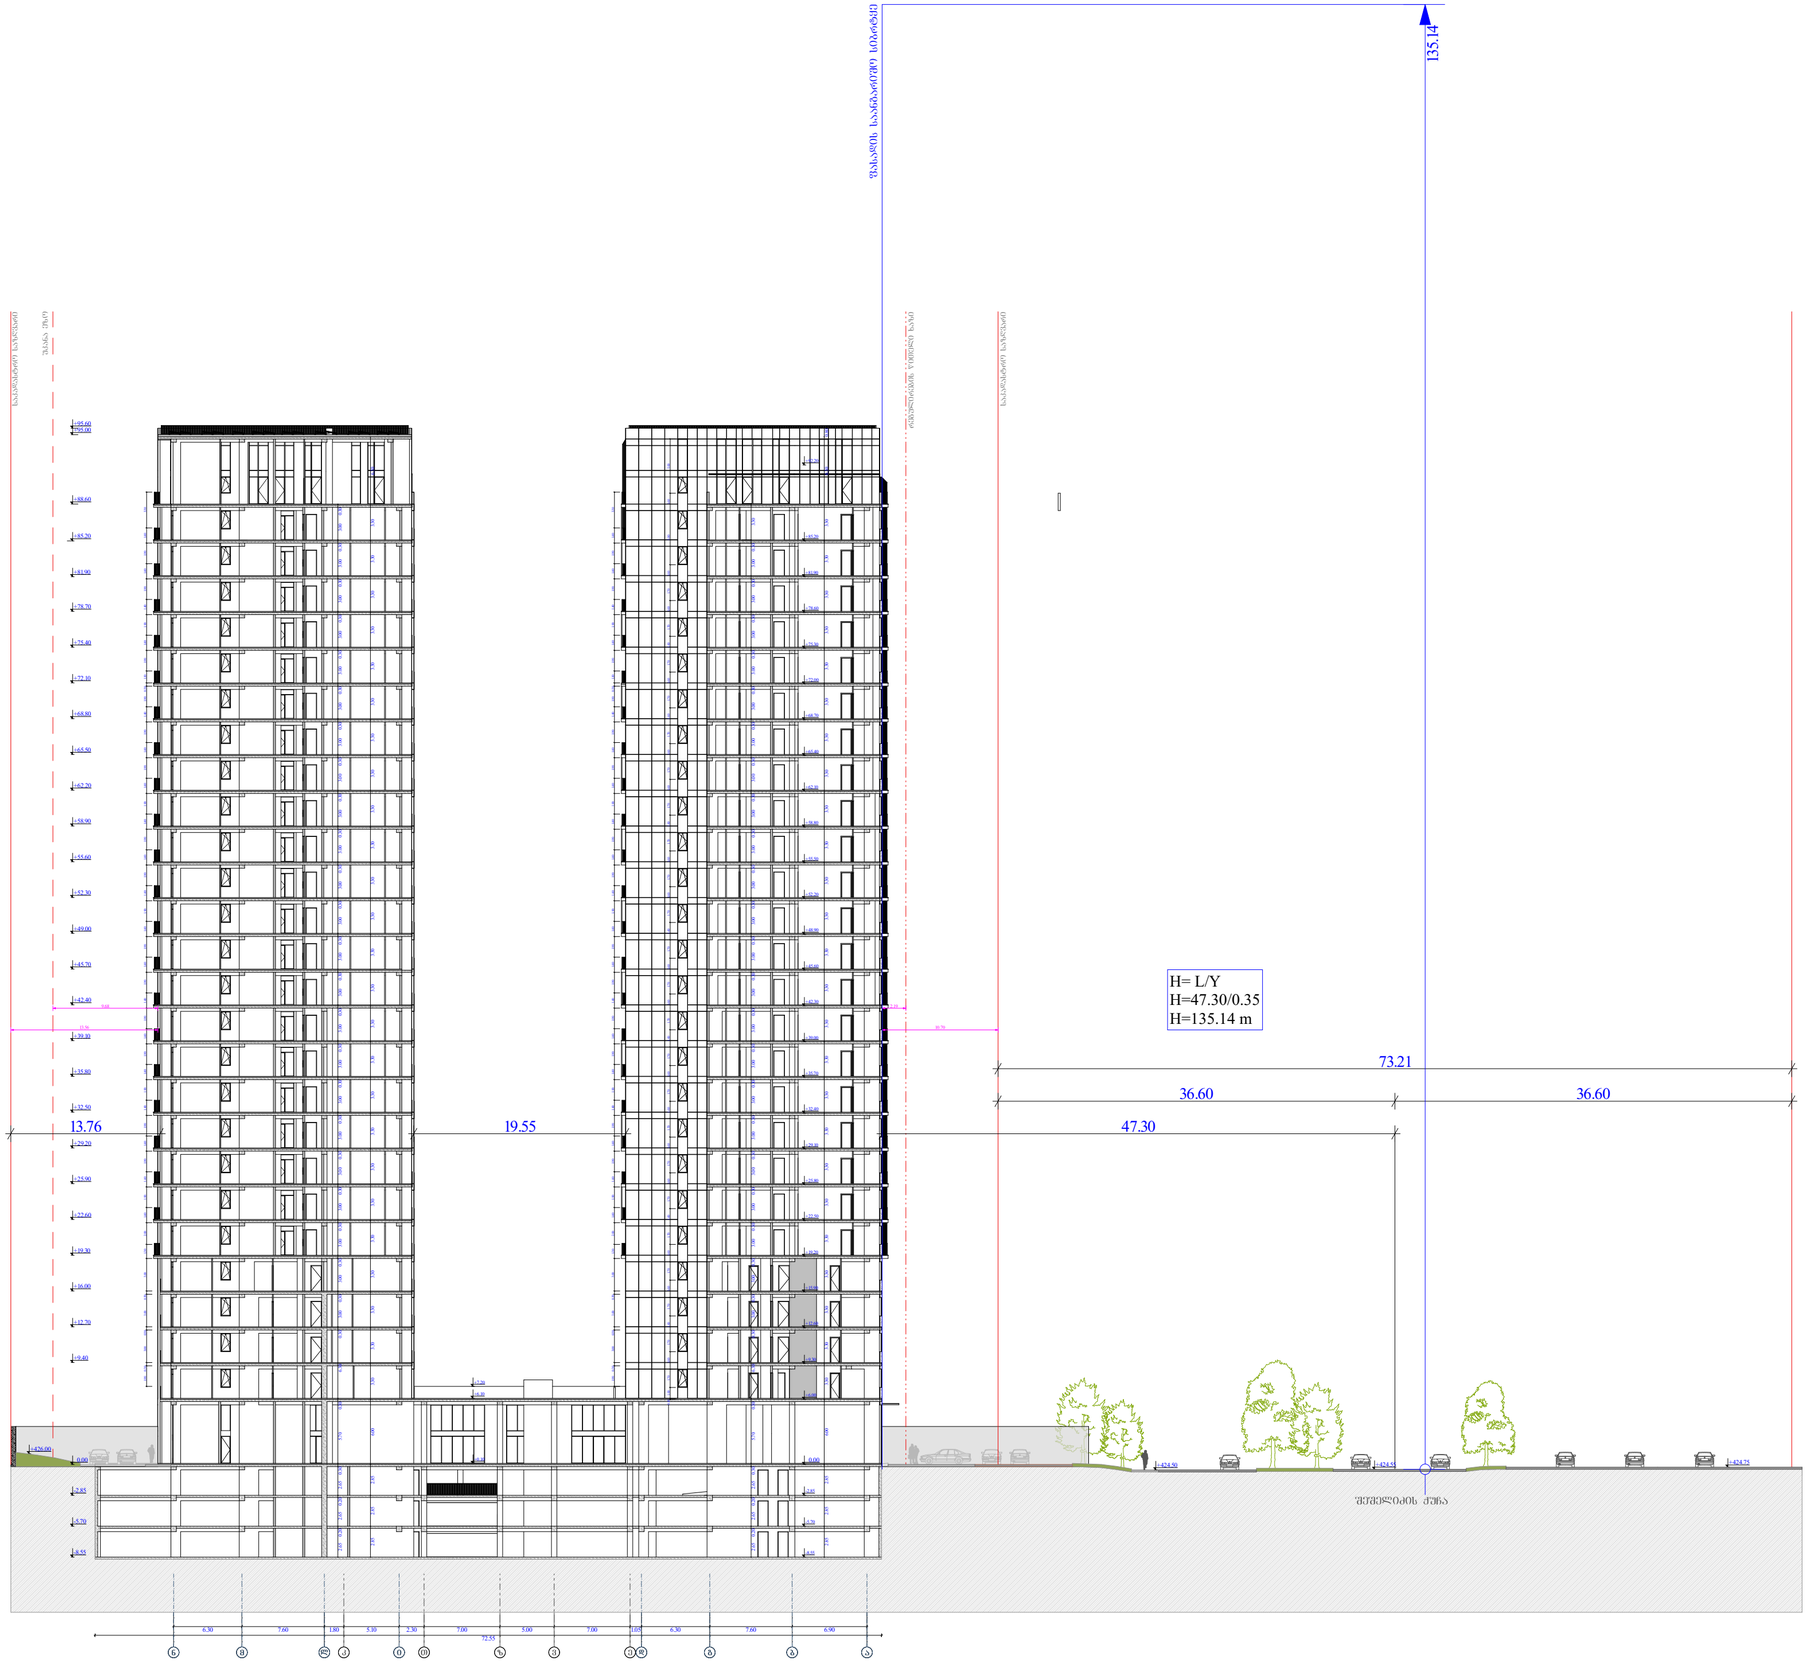


შენიშვნა : სიმაღლის განსაზღვრის სქემა
ზარმოდგენილია შემთანხმებული განაშენიანების
რეგულირების გეგმის საფუძველზე.

## ობიექტის მისამართი

ს.კ. 01.11.04.026.046

ქ. ობილისი,
ი. ჭავჭავაძის ქუჩა №18

## ფუნქციური დანიშნულება

მრავალფუნქციური
კომპლექსი

შემსრულებელი ორგანიზაცია

შპს სტუდიო ალფა სახლი
ს.კ. 404664573

დირექტორი
მ.პაპუკაშვილი

არქიტექტორი
მ.პაპუკაშვილი

მაქსიმალური
სიმაღლის
განსაზღვრის სქემა

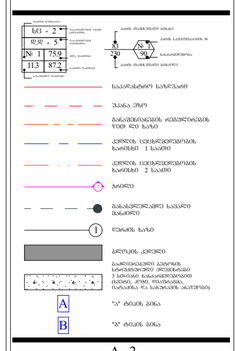

A - 2

| | |
|---|---|
| მასშტაბი | 1 : 400 |
| თარიღი | 08/04/2025 |
| ფურც. | 144 |




| | |
|---|---|
| ობიექტის მისამართი | |
| ს.კ. 01.11.04.026.046 | |
| ქ. თბილისი, თ. შეშელიძის ქუჩა №18 | |
| ფუნქციური დანიშნულება | |
| მრავალფუნქციური კომპლექსი | |
| შემსრულებელი ორგანიზაცია | |
| შპს სტუდიო ალფა სახლი ს.კ. 404664573 | |
| დირექტორი | |
| მ.ჰაპუკაშვილი | |
| არქიტექტორი | |
| მ.ჰაპუკაშვილი | |
| ბენ. ბებმა | |

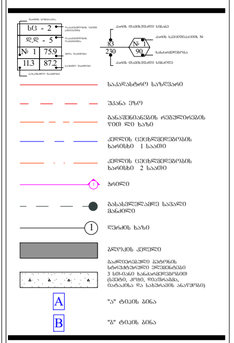

| | |
|---|---|
| A - 2 | |
| მასშტაბი | 1 : 500 |
| თარიღი | 08/04/2025 |
| ფურცი. | 36 |