შ.პ.ს კირკიტაძე და კომპანია (ს/ნ416294067)


L.T.D "KIRKITADZE & COMPANY"

პეკინის ქ. №27 ტ: 2 37 23 00 მობ: 5 99 56 22 76, ფაქსი: 2 37 23 00

Pekini str. N 27 tel: 2 37 23 00 mob: 5 99 56 22 76, fax: 2 37 23 00

ქალაქი თბილისი, წინანდალის ქუჩა №9-8 და №-9-ის მიმდებარედ (ს/კ: 01.17.13.001.407) სააქციო საზოგადოება „სკა"-ს (I/D: 400271781) და შპს „აფთიაქი №64"-ის (I/D: 206027743) საკუთრებაში არსებული 558 კვ.მ. არასასოფლო-სამეურნეო დანიშნულების მიწის ნაკვეთის და მისი მიმდებარე ტერიტორიის ტოპოგრაფიული

გეგმა

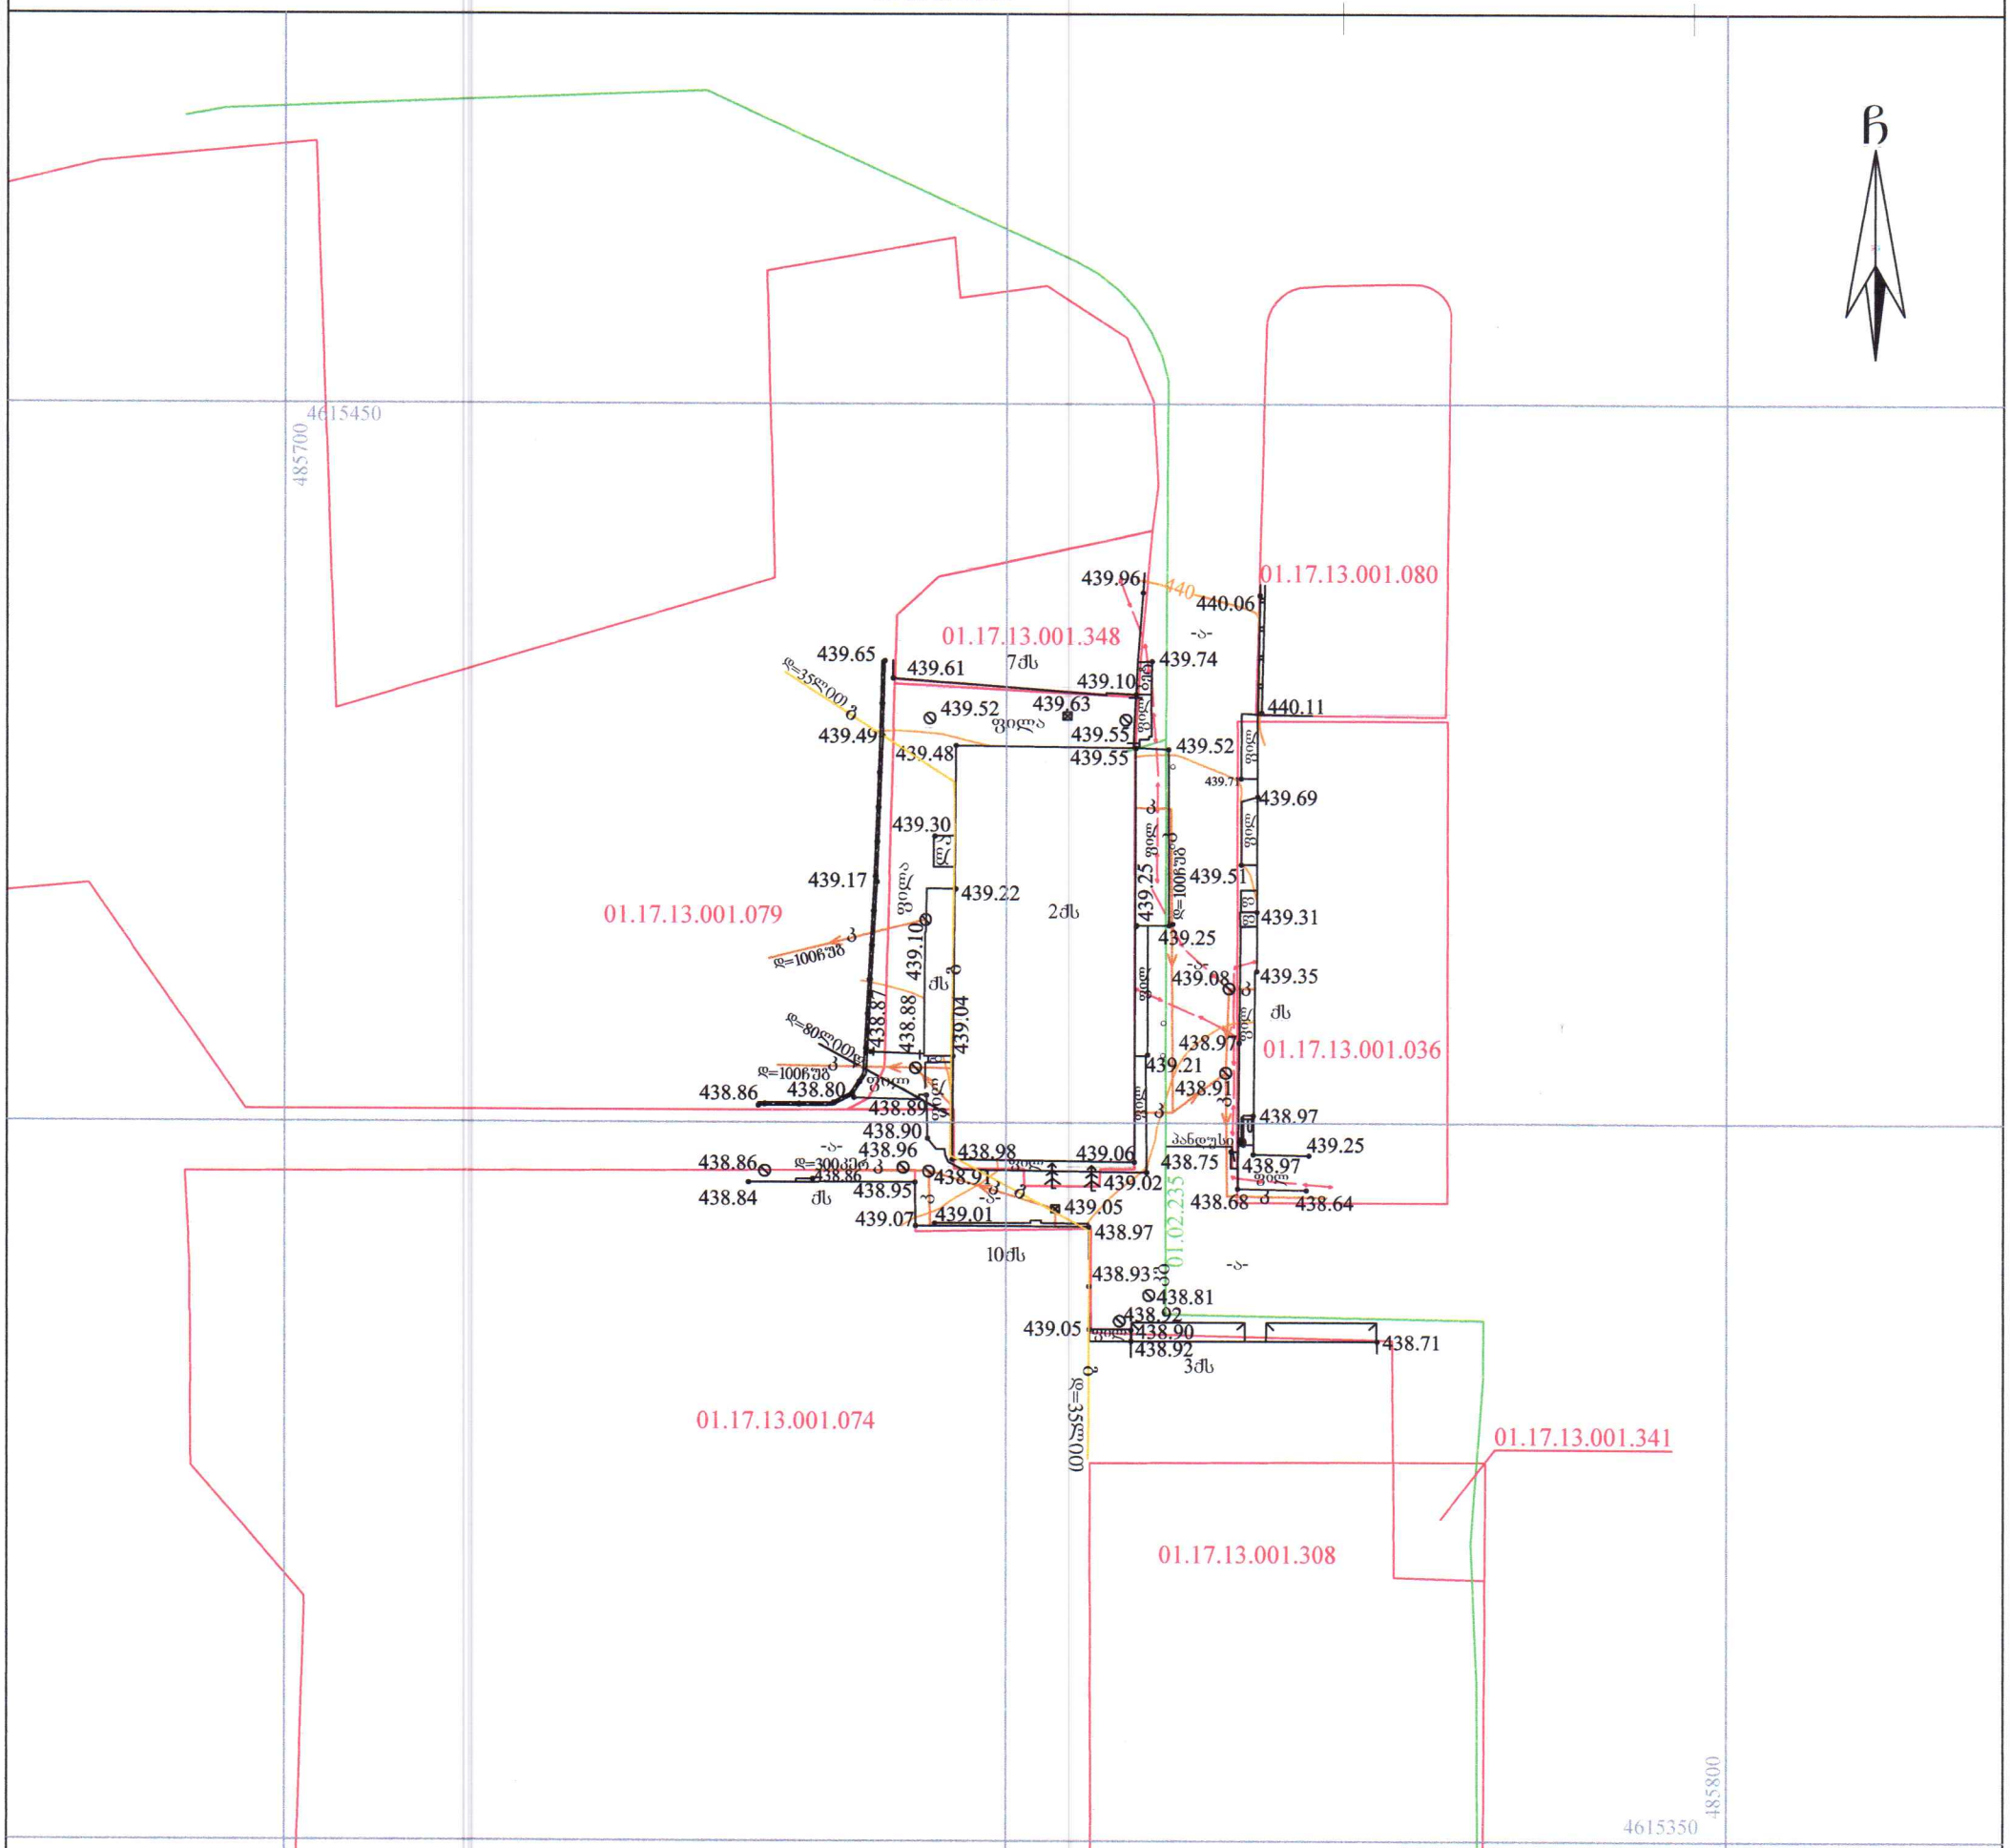

პირობითი აღნიშვნები

WGS 1984-ის კოორდინატთა სისტემის UTM პროექცია

01.17.13.001.348 საკადასტრო საზღვარი საკადასტრო კოდი	ლა ლითონის არასაცხოვრებელი შენობა		მთავარი იზოჰიფსი
01.02.235 } ხაზოვანი ნაგებობა საკადასტრო კოდი	ფილა ეზოს მოპირკეთება ფილით	• 425.36	სიმაღლის ნიშნული
ძს ქვის საცხოვრებელი შენობა	ბეტ ბეტონის საფარი	გ	გაზი
ჭიშკარი	-ა- გზა საფარით (ასფალტით)	წ	წყალი
სამეთვალყურეო ჭა	ქვის კედელი 1 მეტრაზე ნაკლები	კ	კანალიზაცია
წიწვოვანი ხე	ლითონის ღობე ბეტონის ფუნდამენტზე		დენის კაბელი
	განათების ლითონის ბოძი		

შენიშვნა: 1) გეგმაზე დატანილია საჯარო რეესტრში რეგისტრირებული ნაკვეთის საზღვრები

2) ვინაიდან გეგმაზე დატანილია მხოლოდ რეგისტრირებული მიწისქვეშა კომუნიკაციები მათი მდებარეობების დაზუსტება მოხდეს ყველა კომუნიკაციის წარმომადგენლებთან

შ.პ.ს. კირკიტაძე და კომპანია (ს/ნ416294067)


პეკინის ქ. №27/10 ტ: 2 37 23 00 მობ: 5 99 56 22 76, ფაქსი: 2 37 23 00

L.T.D "KIRKITADZE & COMPANY"

Pekini str. N 27/10 tel: 2 37 23 00 mob: 5 99 56 22 76, fax: 2 37 23 00


www. kirkitadze.ge kirkitadze@mail.ru

დირექტორი:		რ. კირკიტაძე
აზომა:		გ. ვასაძე
დახაზა:		რ. მუმლაძე
დამკვეთი		სააქციო საზოგადოება „სკა" შპს „აფთიაქი №64"
მასშტაბი: 1:500		12.07.2023წ.

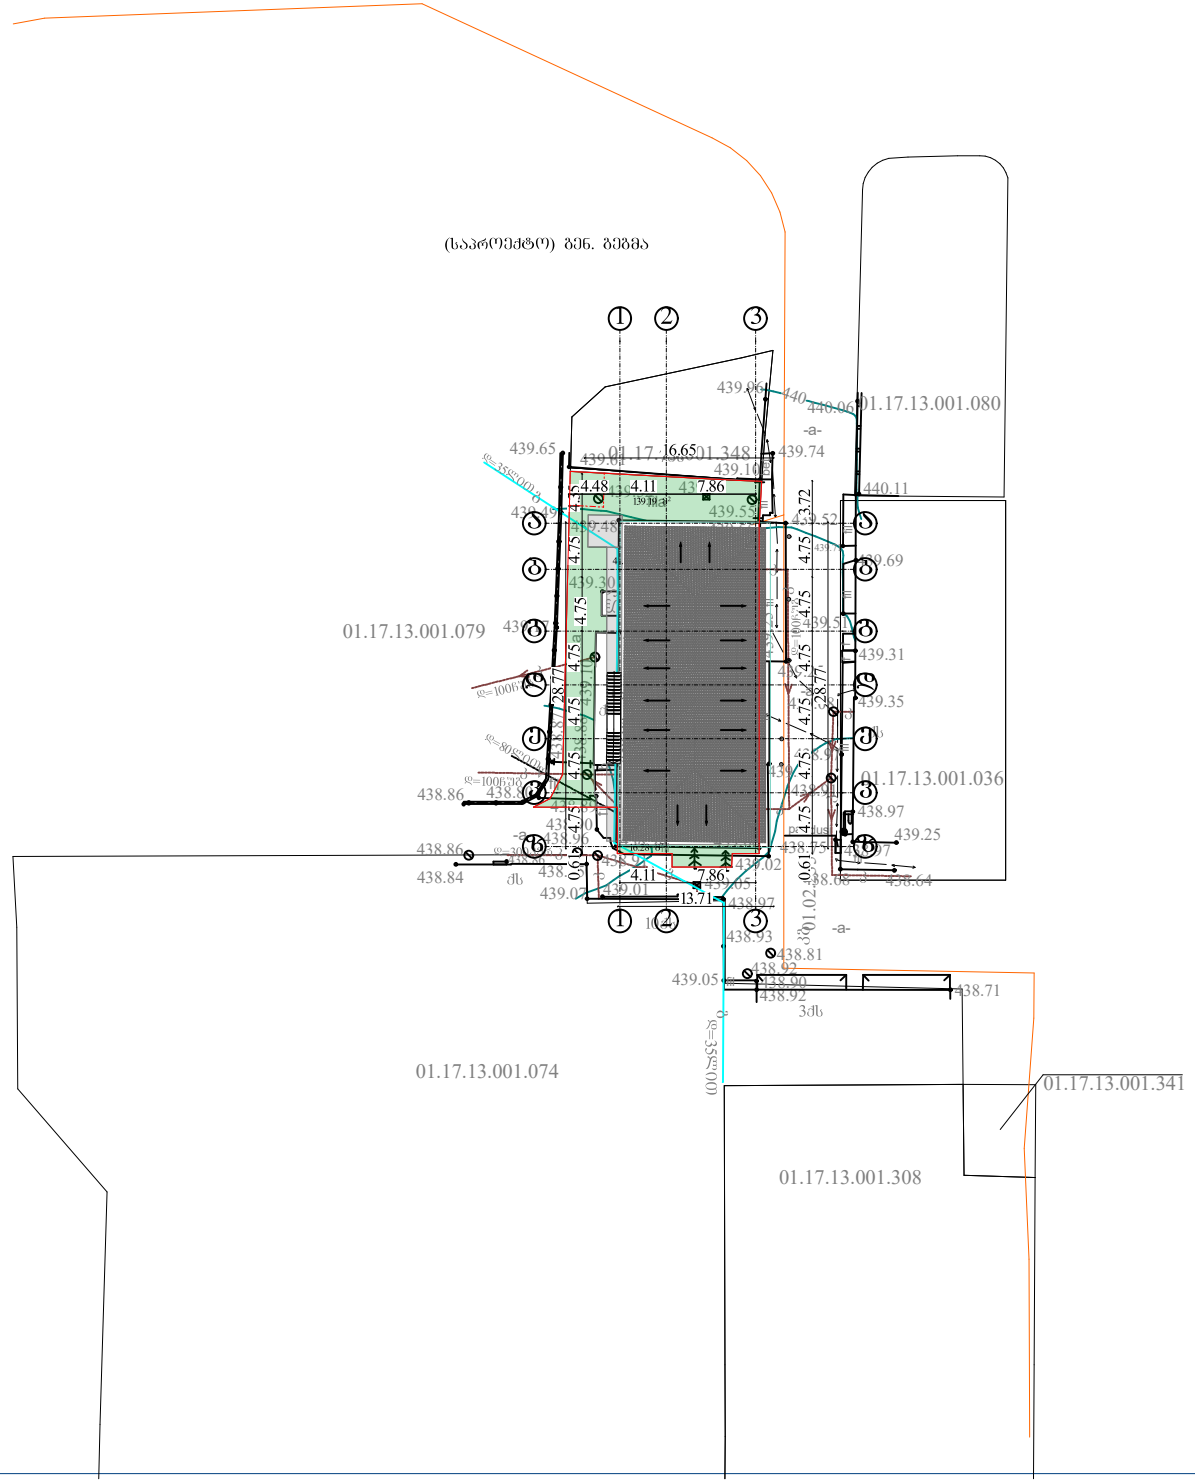



კ3-ის კროკი
155.47 /558
კ3=0.3

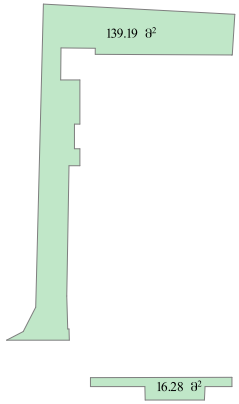

შენიშვნა:

ნახაზის სახელწოდება:

შ.პ.ს. არქიტექტორული ბიურო
L.T.D. AchiWay Group

ს.კ. 400401739
ტელ.: +995 591 811 710

მისამართი: ქ. თბილისი, ლავრენტი მანაბაძის ქ. №8

პროექტის სახელწოდება:
ინდივიდუალური ერთბინიანი საცხოვრებელი სახლი

ნახაზის სახელწოდება:
სამედიცინო და ჯანმრთელობის ობიექტი, საავადმყოფო

თანამდებობა	სახელი, გვარი	ხელმოწერა
დირექტორი	შავლეგი ტალახაძე	
არქიტექტორი	ავთანდილი ჯიშკარიანი	
კონსტრუქტ.		

შეკვეთა №:

ფორმატი: A3

მასშტაბი: 1:100

ნახაზების რაოდენობა

ნახაზი №

თარიღი