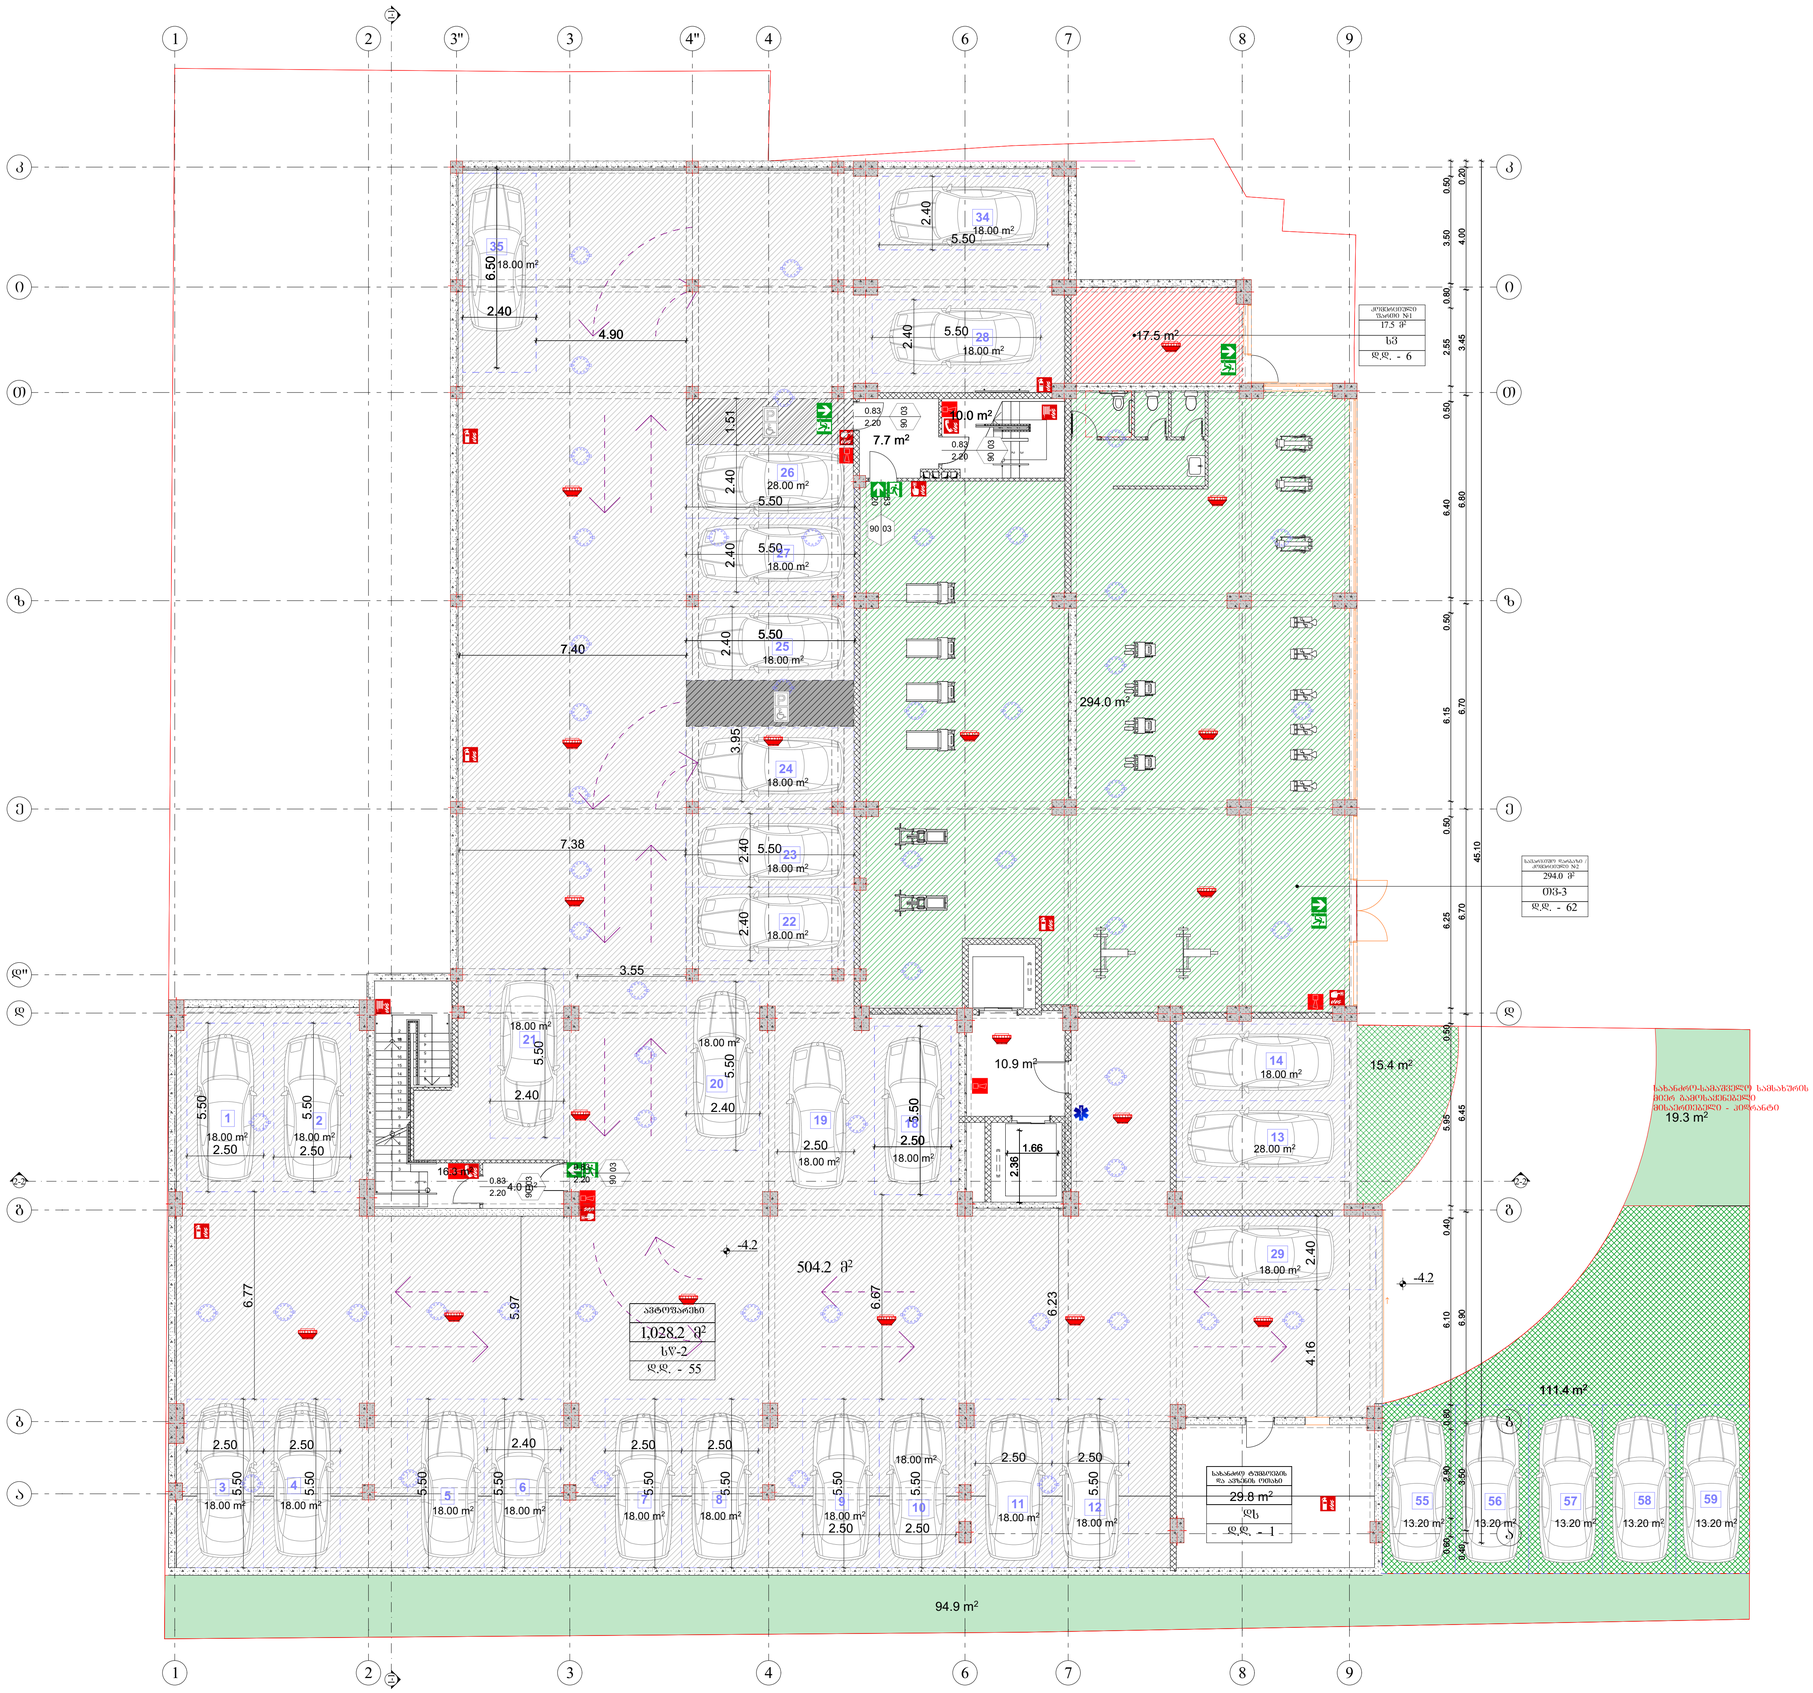

1
2
3"
3
4"
4
6
7
8
9
ჯ
ი
მ
ზ
ე
დ"
დ
გ
ბ
ა
-4.2
294.0 მ²
504.2 მ²
94.9 მ²
111.4 მ²
15.4 მ²
19.3 მ²
10.9 მ²
7.7 მ²
10.0 მ²
4.0 მ²
17.5 მ²
1,028.2 მ²
29.8 მ²
ავტოსადგომი
1,028.2 მ²
სვ-2
დ.დ. - 55
სპეციალური ტრანსპორტის და ავარიის ოთახი
29.8 მ²
ტს
დ.დ. - 1
ველოსიპედების პარკინგი N1
17.5 მ²
სპ
დ.დ. - 6
ველოსიპედების პარკინგი N2
294.0 მ²
ტპ-3
დ.დ. - 62
ნახაზის დასახელება
gegma niSnulaza
-4.20
შენიშვნა
ობიექტის მისამართი
ქ.თბილისი, ვაზისუბანი, I მ/რ, კორპუსი №9-ის მიმდებარედ (ს/კ 01.17.07.041.010)
დამკვეთი
შ.პ.ს. „სითი დეველოპმენტი 2018"
დამგებმარებელი
თანამდებობა | ხელმოწერა | სახელი\გვარი
არქიტექტორი | | ნ.ბარნაბიშვილი
ფორმატი A1
თბილისი 2021 წ



ნახაზის დასახელება

gegma niSnulaza

±0.00

შენიშვნა

ობიექტის მისამართი

ქ.თბილისი, ვაზისუბანი, I მ/რ, კორპუსი №9-ის მიმდებარედ (ს/კ 01.17.07.041.010)

დამკვეთი


შ.პ.ს. „სითი დეველოპმენტი 2018"

დამგებმარებელი

თანამდებობა	ხელმოწერა	სახელი\გვარი
არქიტექტორი		ნ.პარნაბიშვილი

ფორმატი **A1**

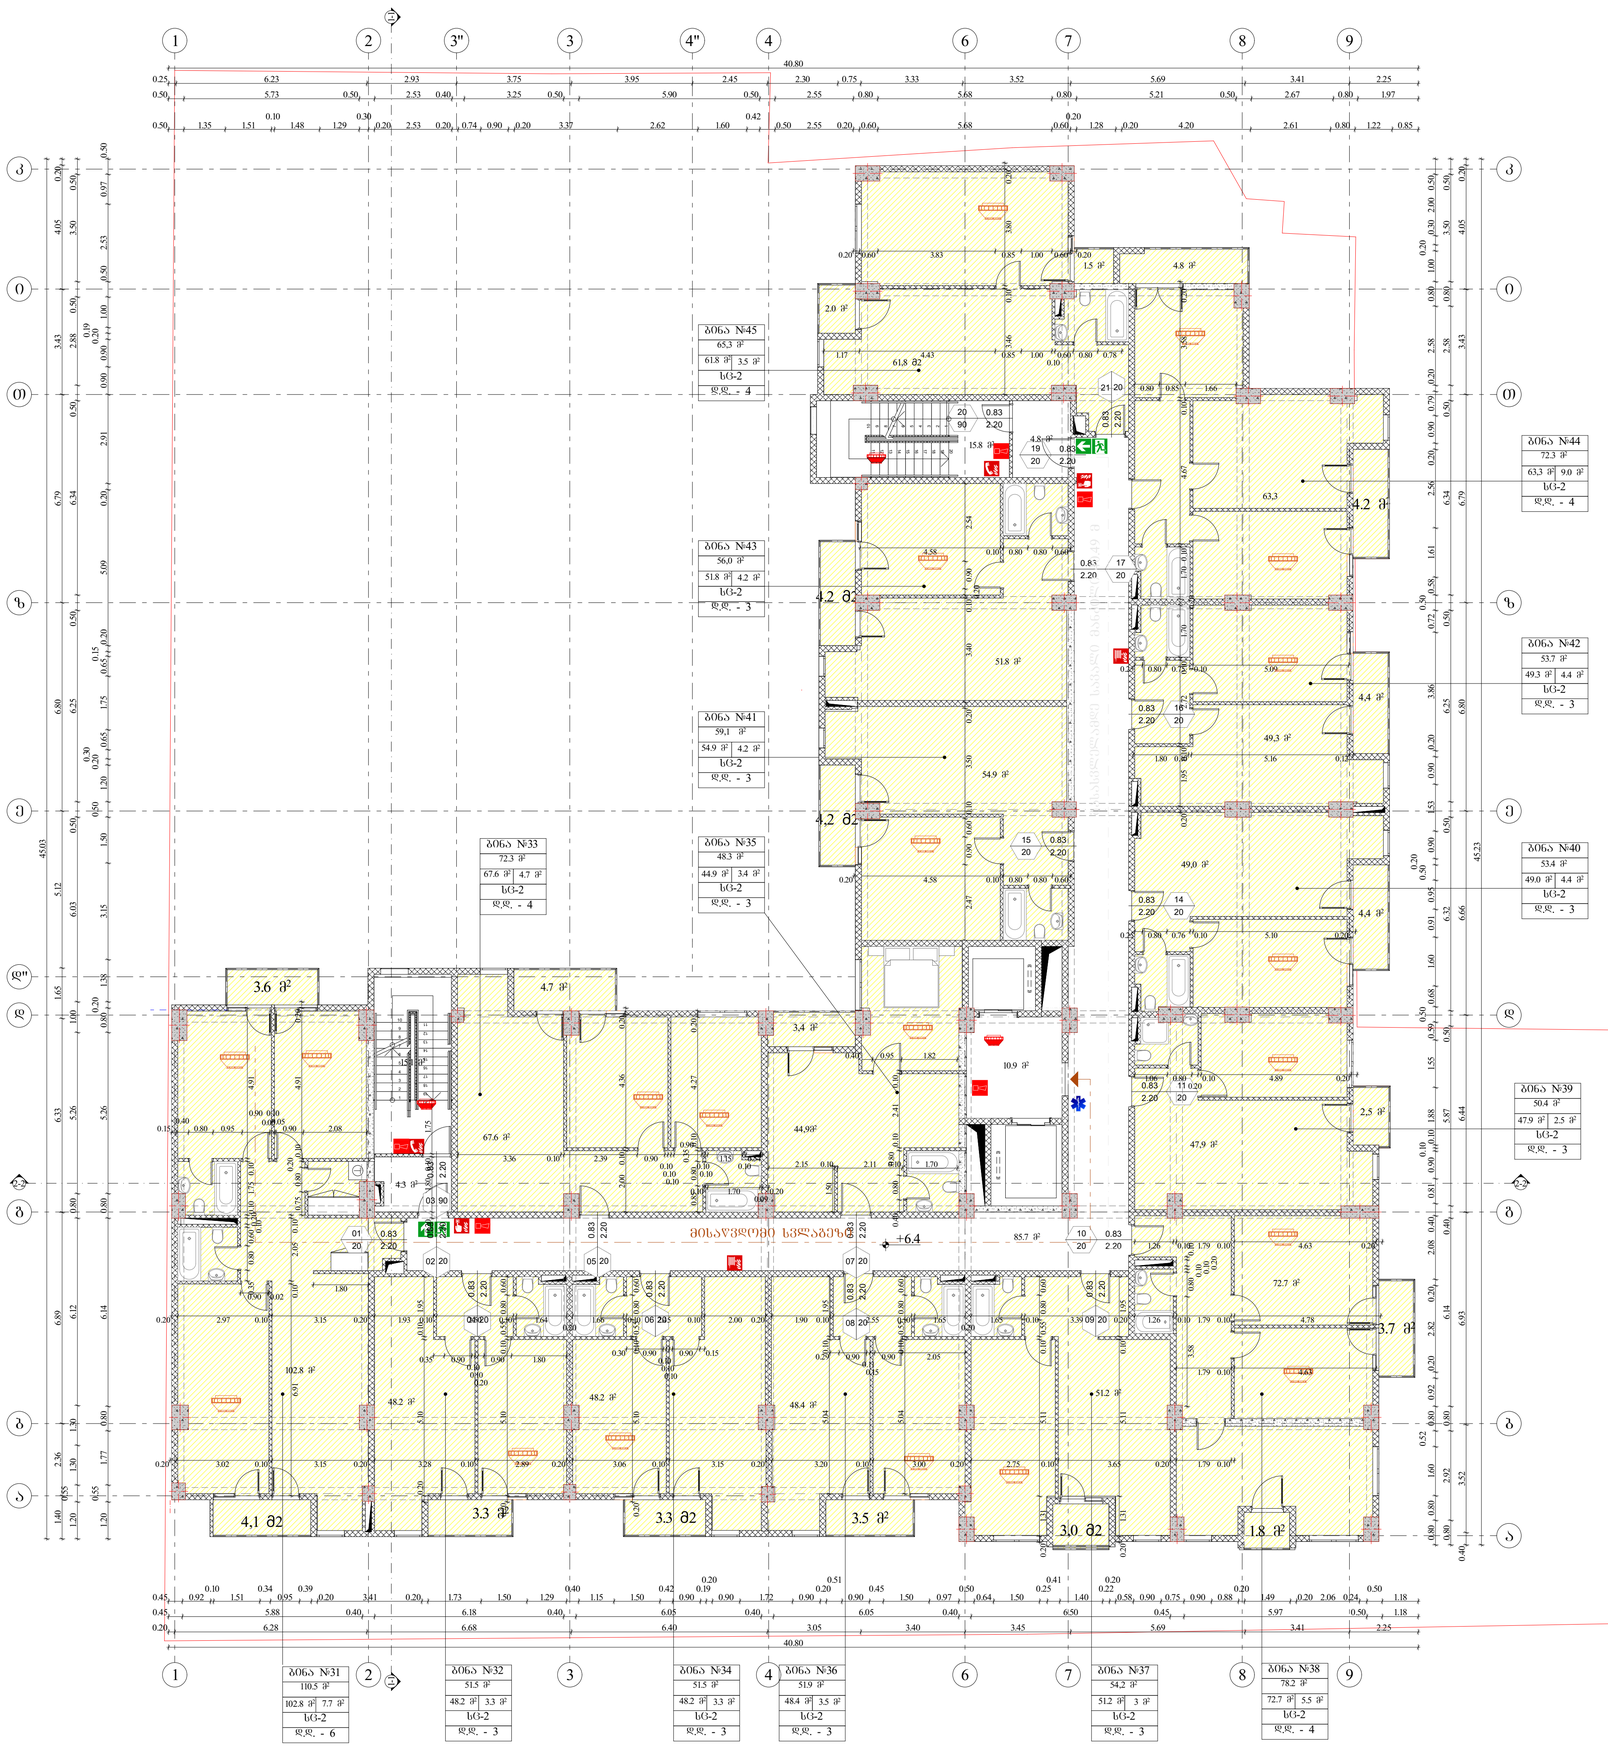თბილისი 2021 წ



ნახაზის დასახელება

gegma niSnulaza
+6.40

შენიშვნა

ობიექტის მისამართი

ქ.თბილისი, ვაზისუბანი, I მ/რ, კორპუსი №9-ის მიმდებარედ (ს/კ 01.17.07.041.010)

დამკვეთი

შ.პ.ს. „სითი დეველოპმენტი 2018"

დამბეშმარებელი

თანამდებობა	ხელმოწერა	სახელი\გვარი
არქიტექტორი		ნ.ბარნაბიშვილი

ფორმატი **A1**

თბილისი 2021 წ



ნახაზის დასახელება

gegma niSnulaza

+28.80

შენიშვნა

ობიექტის მისამართი

ქ.თბილისი, ვაზისუბანი, I მ/რ, კორპუსი №9-ის მიმდებარედ (ს/კ 01.17.07.041.010)

დამკვეთი

შ.პ.ს. „სითი დეველოპმენტი 2018"

დამგეგმარებელი

თანამდებობა	ხელმოწერა	სახელი\გვარი
არქიტექტორი		ნ.ბარნაბიშვილი

ფორმატი **A1**

თბილისი 2021 წ