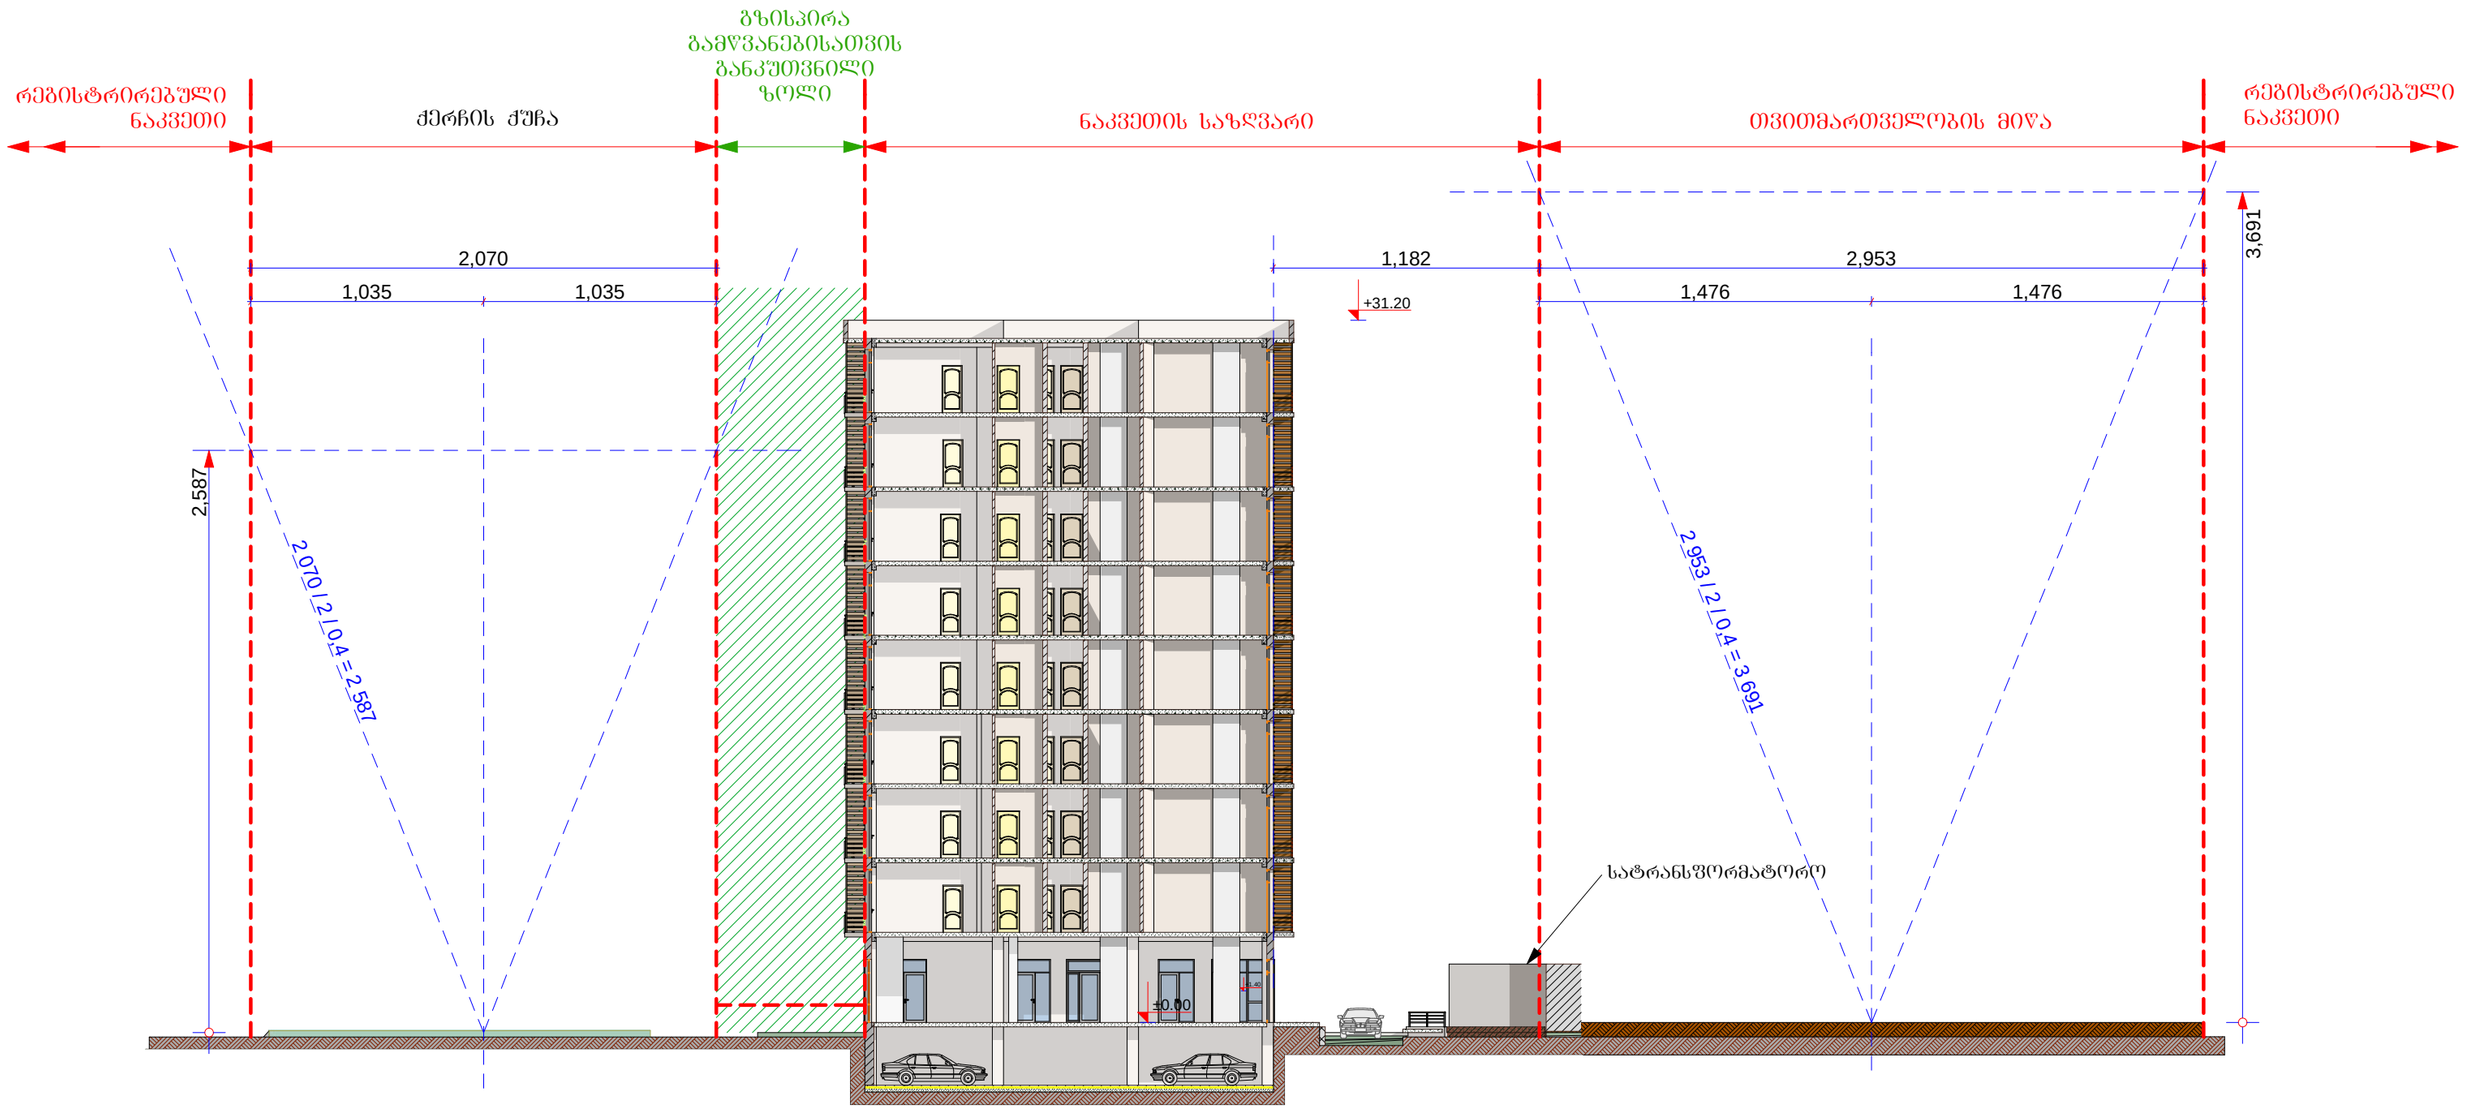

A-3	1-18 პროექტის №	დამკვეთი: შ.პ.ს. დომინანტი		ნახაზი: მაქსიმალური სიმაღლის განსაზღვრის სქემა	პროექტის დასახელება: 9 სართულიანი მრავალ ბინიანი საცხოვრებელი სახლის ქალაქმშენებლობითი დასაბუთება	თარიღი	21/09/2013
არქიტექტორი		ზ. ხაჩიძე					
არქიტექტორი		მ. პაპუაშვილი		შ.პ.ს GD group აღმაშენებლის ხეივანი მე-12-ე კმ 596472727	მასშტაბი: --	სტადია: პროექტი	ნახ.ნომერი: № 29

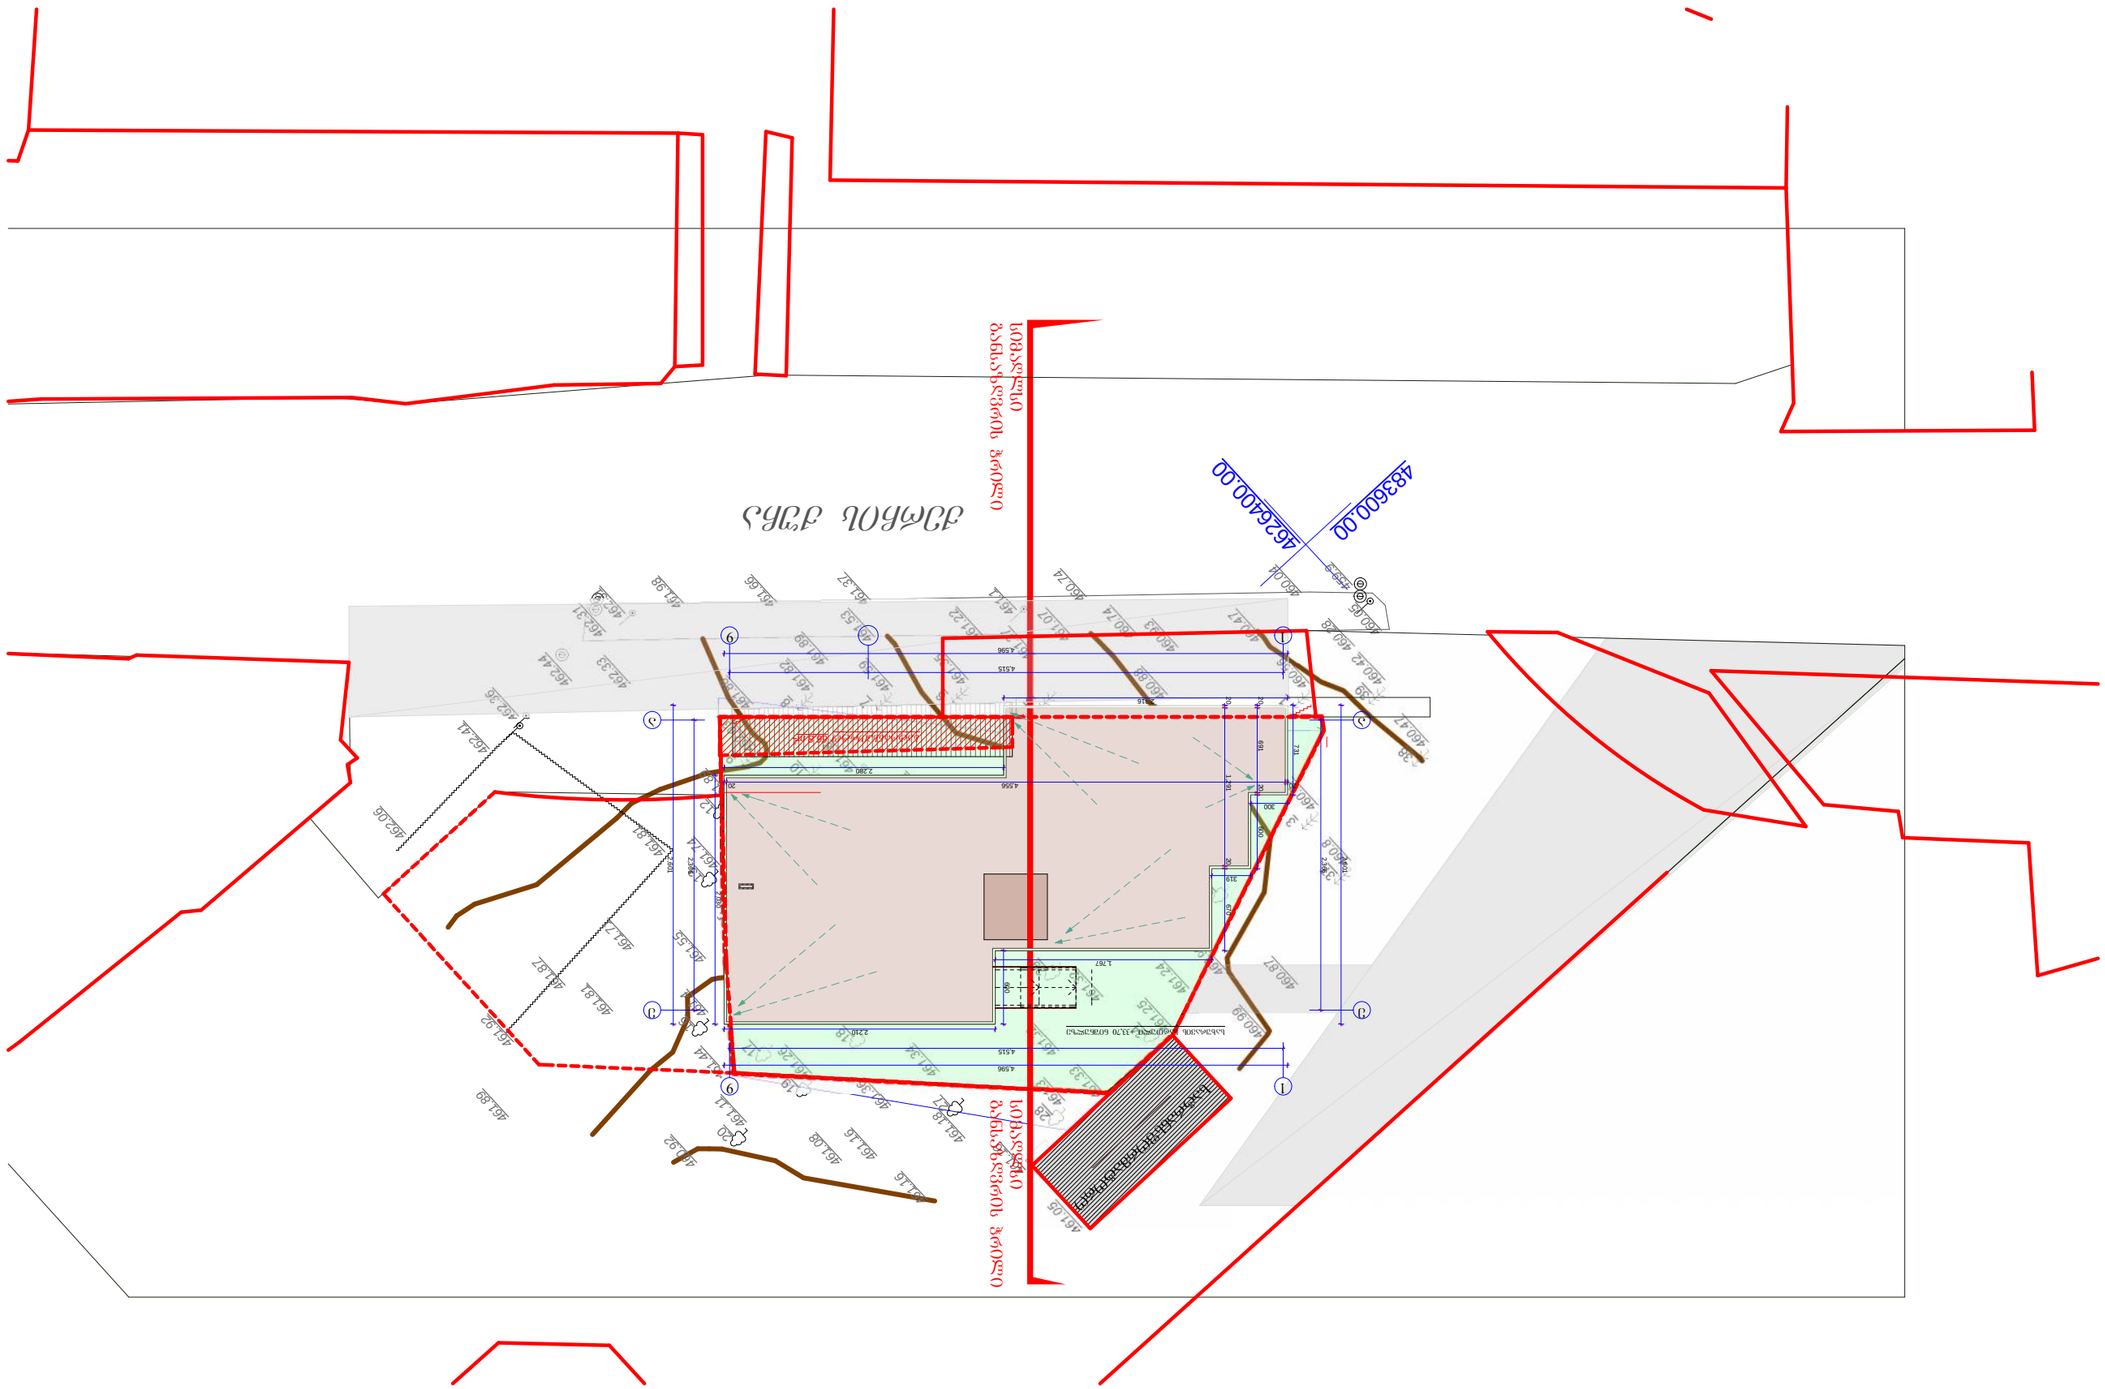

461.3

461.5

461.4
461.5

460.8

459.9

461.1

461.44

460.92

461.16

461.36

461.08 461.16

461.38

461.41 461.36

461.15

460.96 460.87

460.99
461.24

461.25

461.33
461.32
461.32

462.06

461.22 461.35

461.24 461.39

461.34

461.18

461.05
461.16

461.28

461.63

461.51

461.48

460.88

461.14

461.52 461.72

461.68

461.62

461.55

461.38

461.11
461.26

461.57

461.89

461.82 461.74

461.71

461.81

461.89

461.92
461.87

461.81

462.03 461.78 461.42

460.47 461.07

461.39
460.77 461.22
460.47
460.42 460.56

460.84

461.35 461.59 461.82 461.89 461.37 460.28 460.93
460.04

460.05 460.74
460.74

461.22
461.37

461.53
461.66 461.98

462.33

462.41
462.36
462.44

462.31 462.31

461.88

4626400.00 483600.00

33

32 31

30

29

34

35 25

24

22

23

27

15

12

11

13

14
21

16

20

17

19
18
26

28

9
7

8
6

5

4

3

2
1

10

36 37

38
39
4,515 2,366

4,515 2,366 2,601
4,596 2,601

4,596

2,280

2,316 731

300 20 691 20 600

31920 1,291 20 670

1,767 600

2,210 2,030
20 4,556 20

სატრანსპორტო

1 9

e

a a

e

1 9

სახურავის სართული +33,70 ნიშნულზე

satransformatoro

ქერჩის ქუჩა სიმაღლსი განსაზღვრის ჭრილი სიმაღლსი განსაზღვრის ჭრილი

66.8 m2

ზ. ხაჩიძე მასშტაბი სტადია ინდექსი ფურც.

A-3 თარიღი
პროექტის #

1-18

1-500 არქიტექტორი

არქიტექტორი
მ. პაპუკაშვილი

ნახაზი: პროექტის დასახელება დამკვეთი: გენერალური გეგმა

21/09/2013

8

9 სართულიანი მრავალ
ბინიანი საცხოვრებელი სახლის
ქალაქგეგმარებითი დასაბუთება
პროექტი

შ.პ.ს. დომინანტი

S.p.s G D g r o u p

აღმაშენებლის ხეივანი
me-12-e km
596472727