
ჩრდ

ექსპლიკაცია

- განათება
- ღობე
- ლუქი
- მიწის ნაკვეთის საზღვარი
- გამწვანება
- ბორდიური BR 100.30.15
- ბორდიური BR 100.20.8
- დრენაჟი

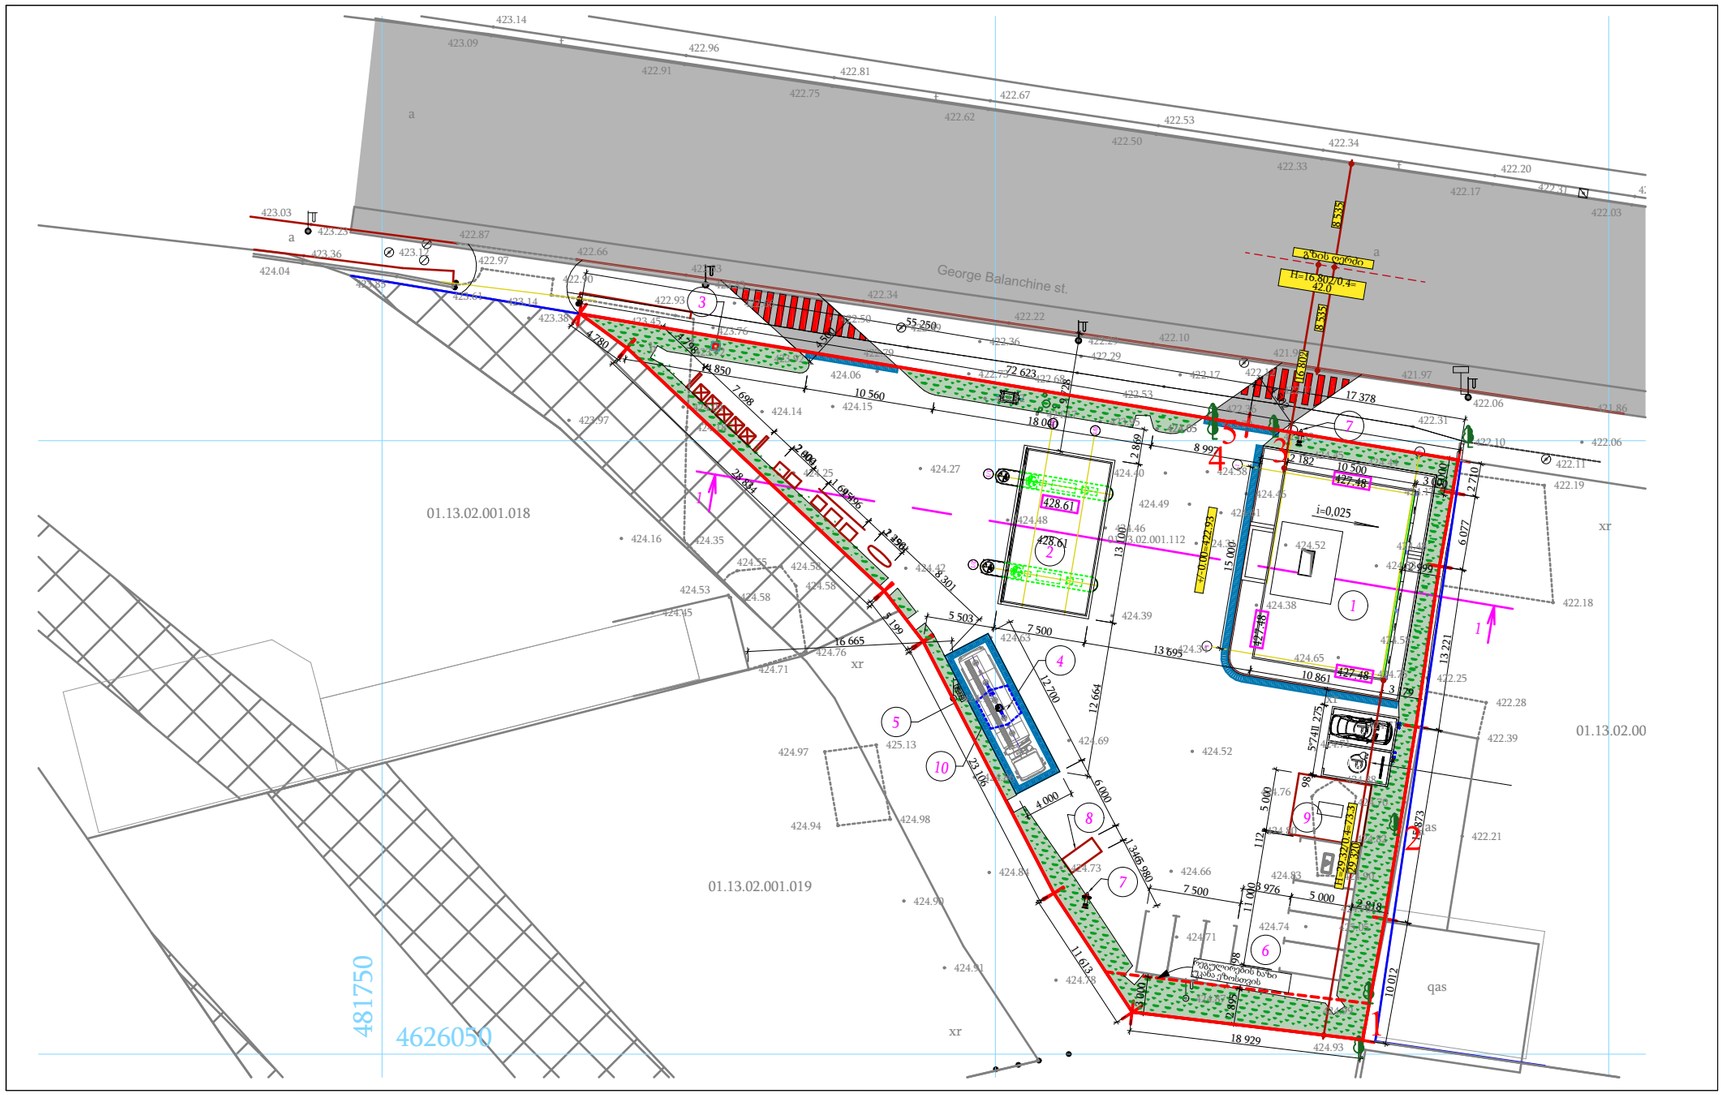

შენობებისა და ნაგებობების ექსპლიკაცია

No გეგმაზე	სათაური
1	მძღოლებისა და მგზავრების მომსახურების შენობა (ფართობი 150 მ2/)
2	TPK-ის საფარი. პორტალი
3	ინფორმაციული სტელა - 10 მ
4	ტანკერის პლატფორმა
5	შევსების ერთეულები
6	ავტოსადგომი მსუბუქი მანქანებისთვის
7	სახანძრო ჰიდრანტები
8	სერვისის ბლოკი (საბურავის გასაბერი სადგური, მტვერსასრუტი)
9	დიზელის გენერატორი
10	საგანგებო სადრენაჟე ავზი

ცვლ	ნაკ. რაოდ	ფურც	დოკ.ნომ	ხელმოწერა	თარიღი
მოამზადა		რაშიდოვა ლ.			12.06.25
შეამოწმა		იმამვერდიევი რ.			12.06.25
ტექ. კონტროლი					
ნორმ. კონტროლი					
სპეც ნაწ ექსპერტი		რაგიმოვი ა.			12.06.25

ბენზინგასამართი სადგურის მშენებლობა მიწის ნაკვეთზე (ს/კ 01.13.02.001.112)
ობიექტის ადგილმდებარეობა: თბილისი, მინდელის ხიდთან.

მიწის ნაკვეთის დაგეგმარების სქემა

ENCOTEC


შეთანხმებულია

მიმდინარე ინვენტარის №

ხელმოწერა და თარიღი

სარეგისტრაციო №

(მასშტაბი 1:150)

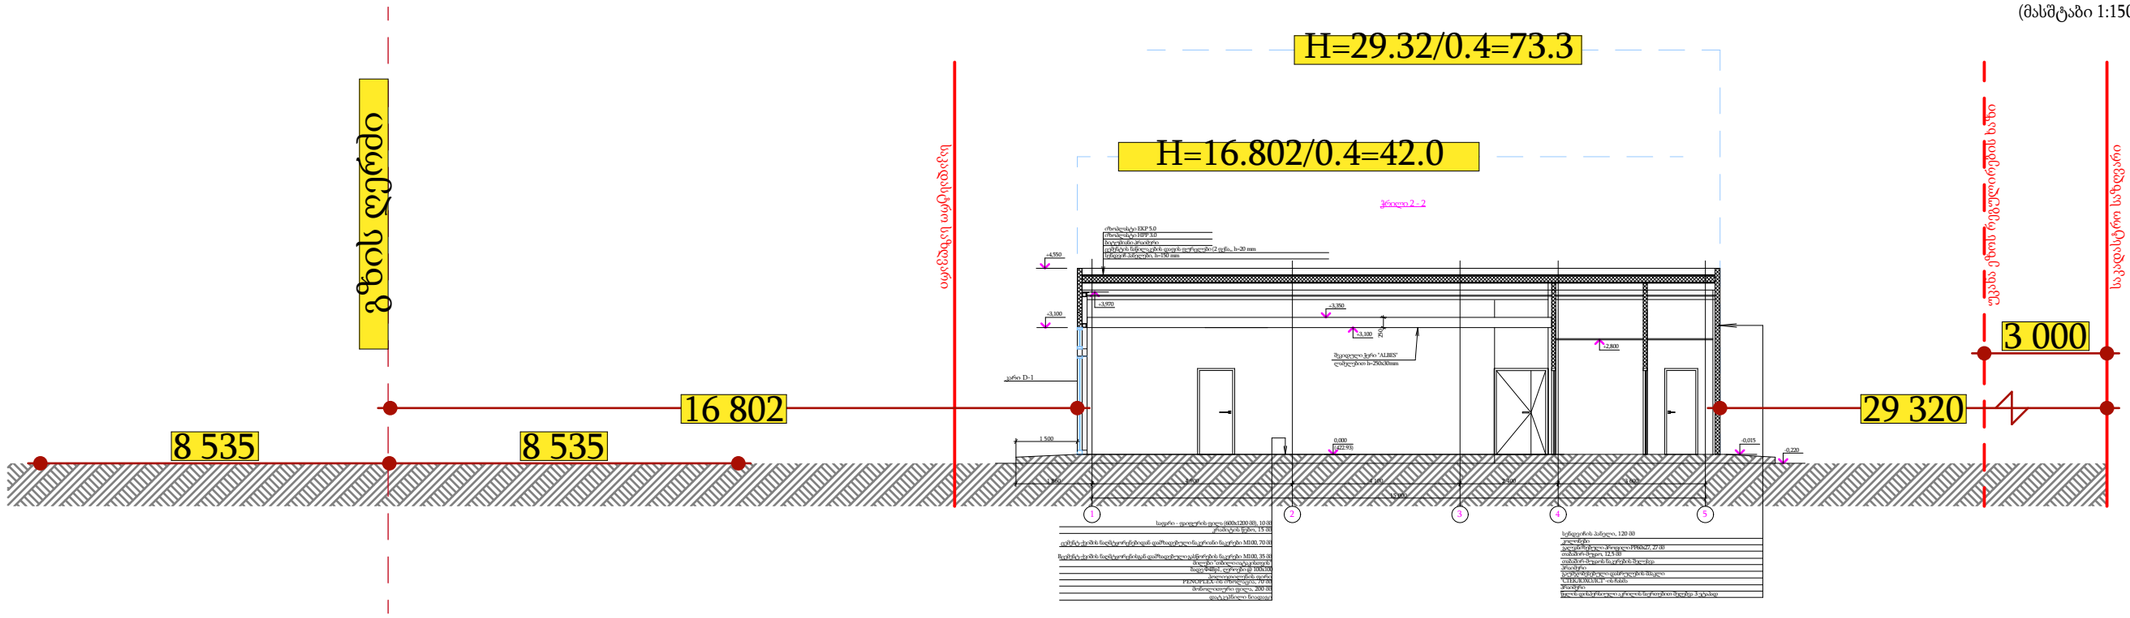

შეთანხმებულია

შეცვლილი ინვენტარის №

ხელმოწერა და თარიღი

საინვენტარიზაციო №

ცვლ	ნაკ. რაოდ	ფურც	დოკ.ნომ	ხელმოწერა	თარიღი
მოამზადა		რაშიდოვა ლ.			12.06.25
შემოწმა		იმამვერდიევი რ.			12.06.25
ტექ. კონტროლი					
ნორმ. კონტროლი					
სპეც ნაწ ექსპერტი		რაგიმოვი ა.			12.06.25

ბეწზინგასამართი სადგურის მშენებლობა მიწის ნაკვეთზე (ს/კ 01.13.02.001.112)
ობიექტის ადგილმდებარეობა: თბილისი, მინდელის ხიდთან.

მაქსიმალური სიმაღლის განსაზღვრის სქემა

ENCOTEC