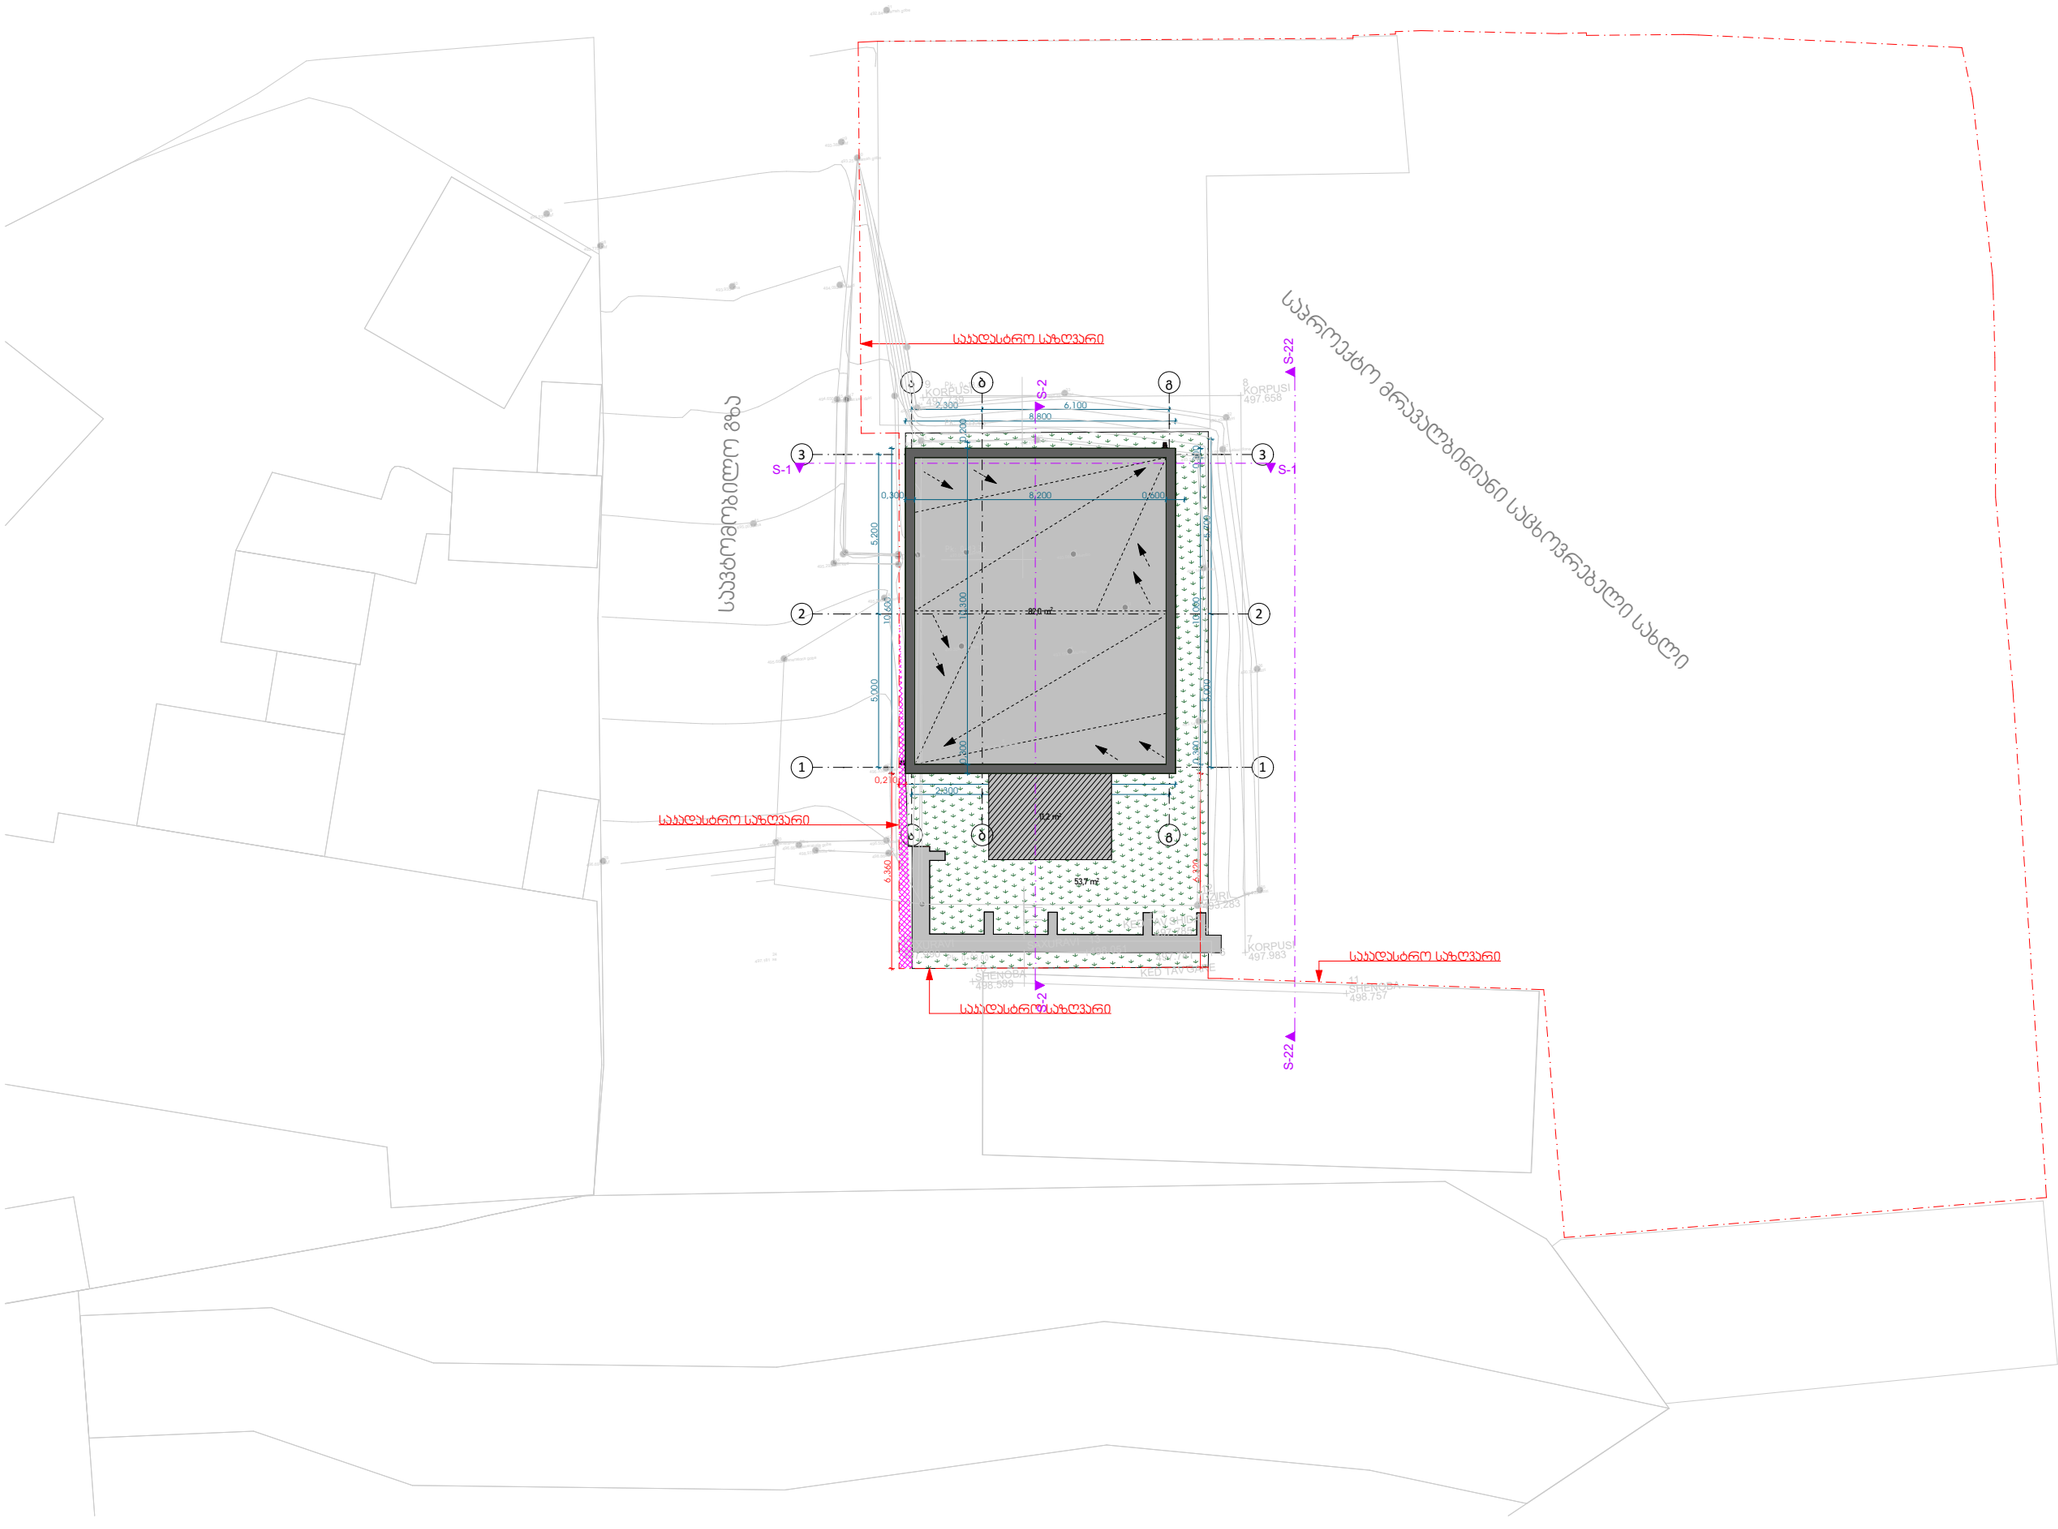


დამკვეთი (N):

შემსრულებელი:

ტექნიკური ექსპერტიზისა და პროექტირების დეპარტამენტი

პროექტის დასახელება:

ქ. თბილისში, გალის ქ. #14-ში, დანგრეული სატუმბი სადგურის შენობის აშენებისა და მასში არსებული დაზიანებული გამაძლიერებელი სატუმბო სადგურისათვის საჭირო ტექნოლოგიური მოწყობილობების მონტაჟის პროექტი
ს/კ. **01.15.02.053.010**

პროექტი მოამზადა:

გიორგი მექერიშვილი

პროექტი შეამოწმა:

თარიღი: 05.08.2025

გენგეგმა

მასშტაბი	ფურცელი	ფორმატი
1:200	7	A3