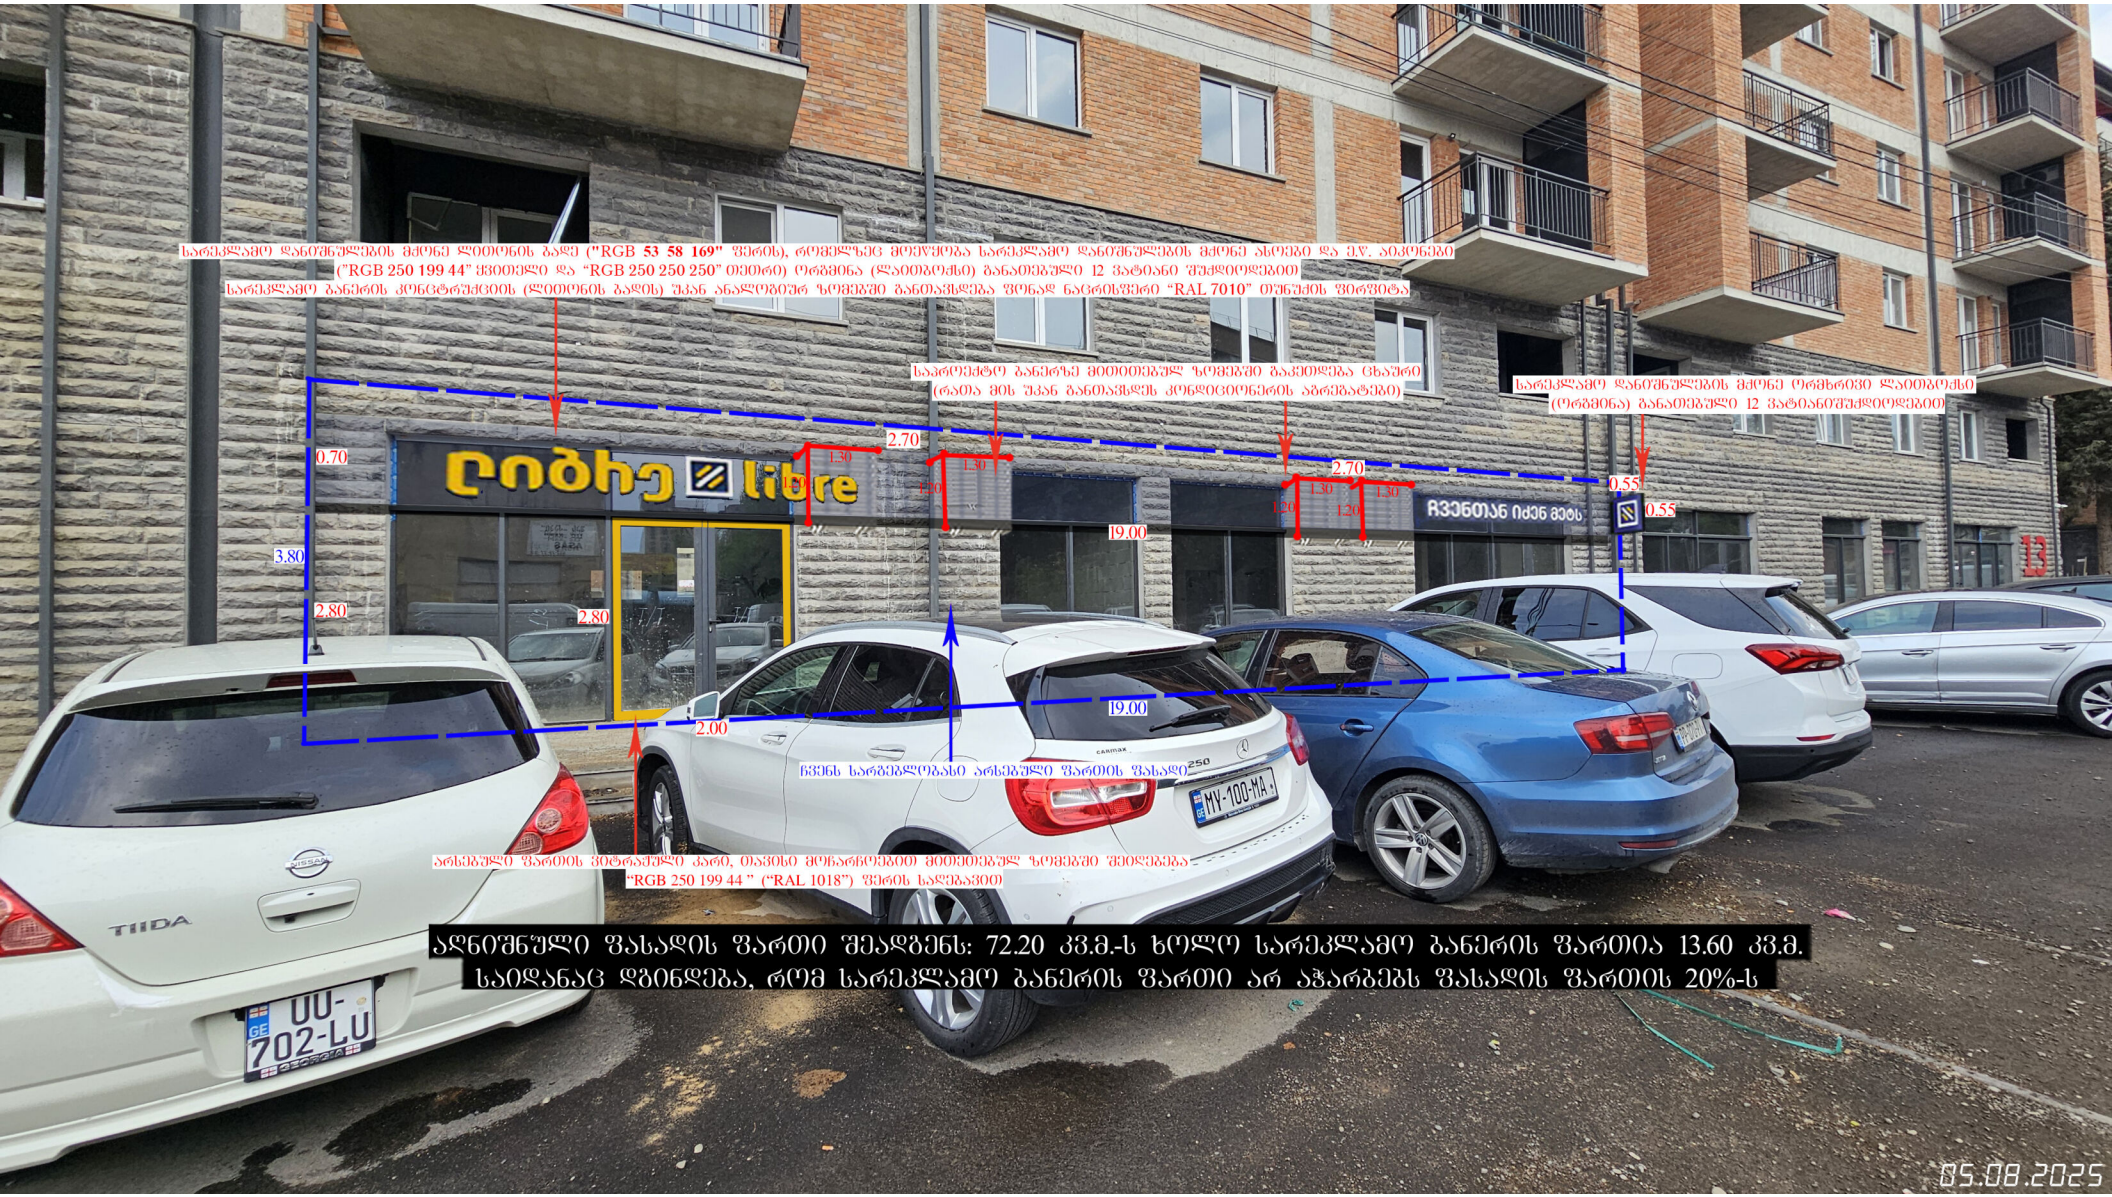
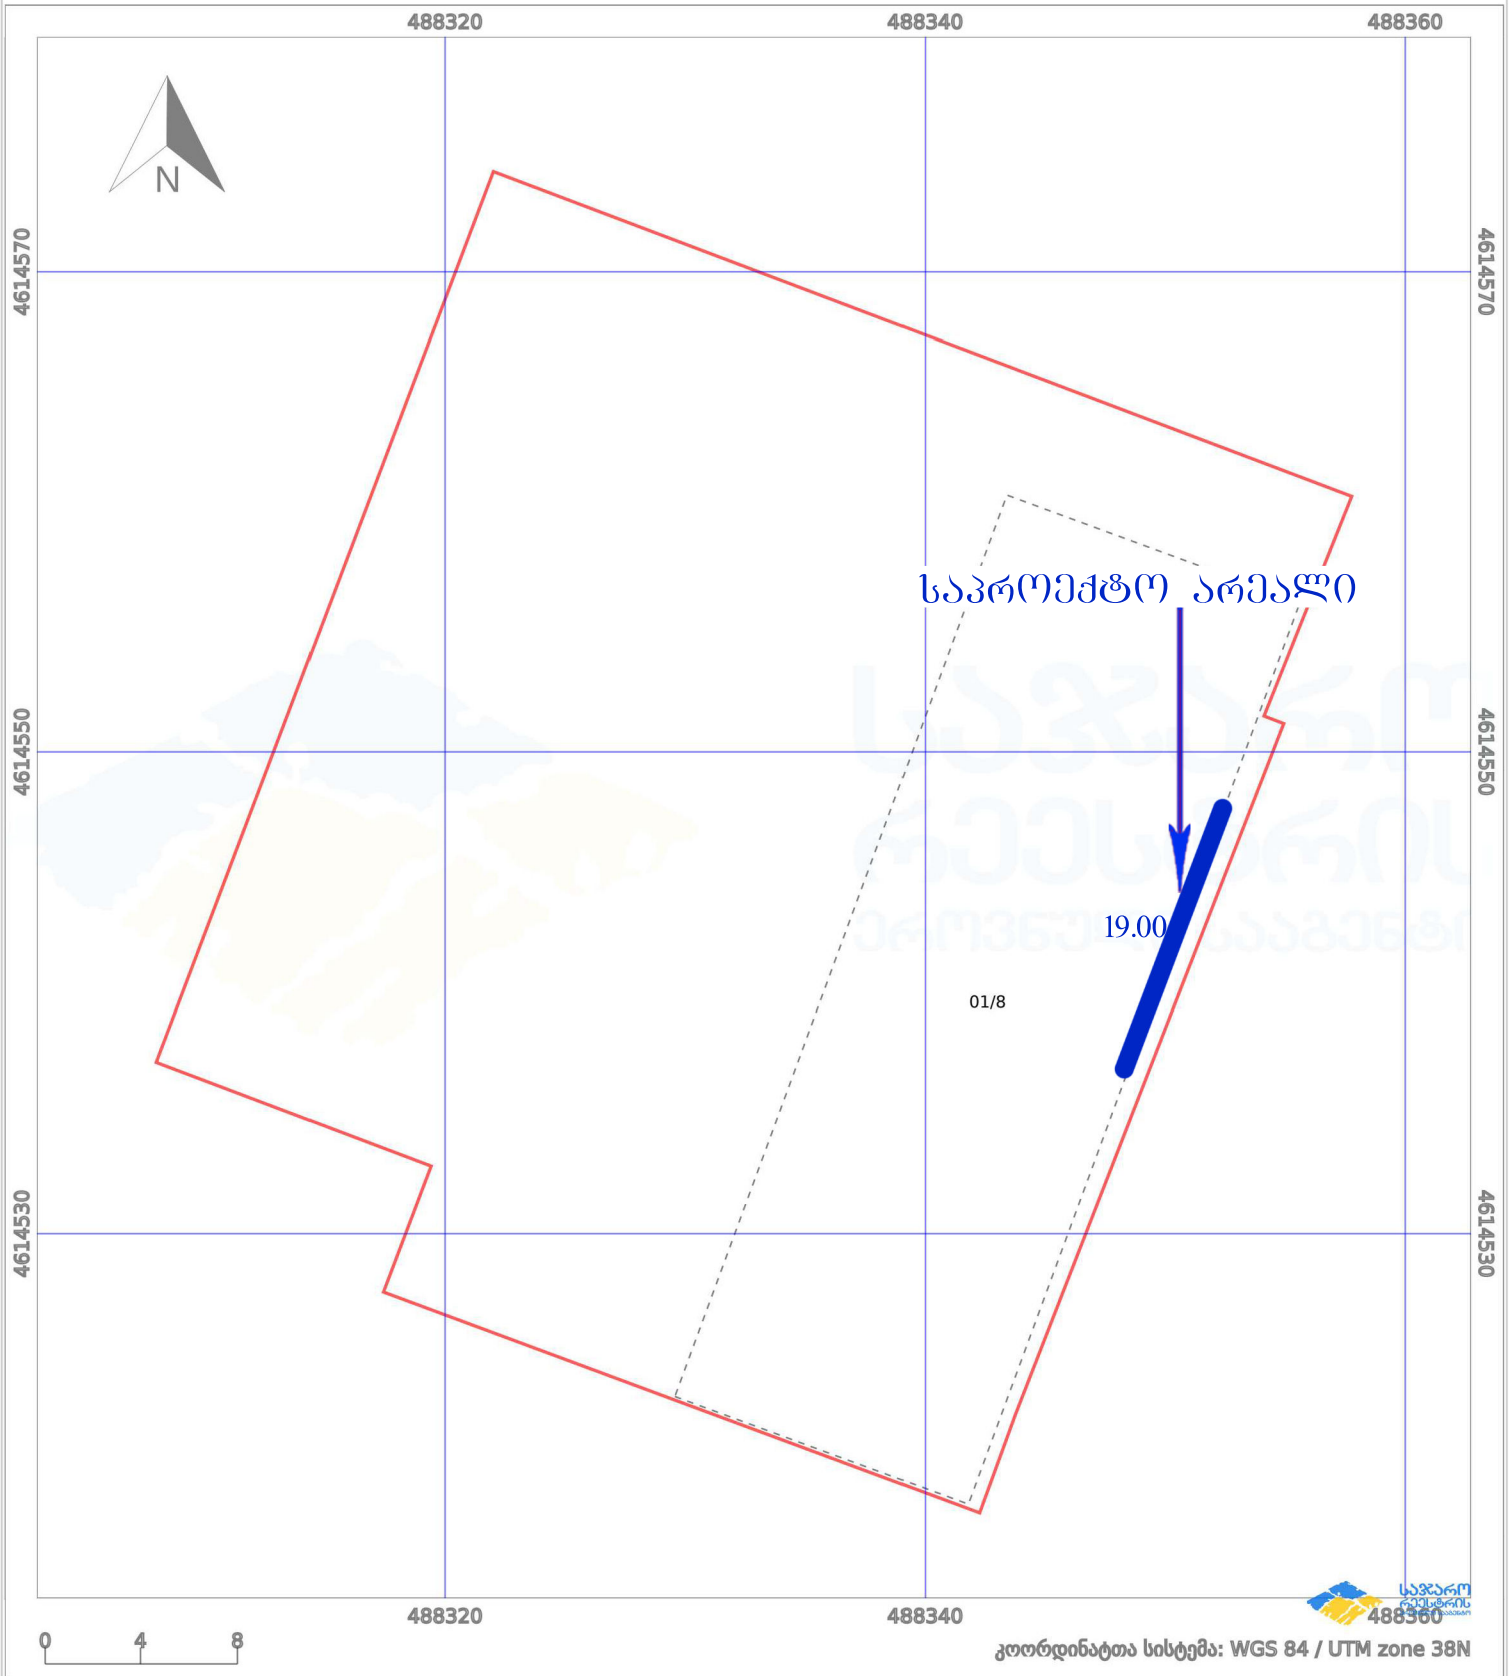

სარეკლამო დანიშნულების მქონე ლითონის ბაღე ("RGB 53 58 169" ფერის), რომელზეც მოეწყობა სარეკლამო დანიშნულების მქონე ასოები და ე.წ. აბკონები
("RGB 250 199 44" ყვითელი და "RGB 250 250 250" თეთრი) ორგმაწინა (ლითონის) განათებული 12 ვატიანი შუქდიოდებით
სარეკლამო განერის კონსტრუქციის (ლითონის ბაღის) შუან ანალოგიურ ზომებში განთავსდება ფონად ნაცრისფერი "RAL 7010" თუნუქის ფირფიტა
საარეშტო განერზე მითითებულ ზომებში გაკეთდება ცხაური
(რათა მის შუან განთავსდეს კონდიციონერის აბრებატები)
სარეკლამო დანიშნულების მქონე ორმხრივი ლითონის
(ორგმაწინა) განათებული 12 ვატიანი შუქდიოდებით
ლიბრე libre
ᲩᲕᲔᲜᲘᲡ ᲘᲫᲔ ᲒᲔᲪᲔ
0.70
2.70
2.70
0.55
0.55
19.00
3.80
2.80
2.80
19.00
2.00
ჩვენს სარეკლამოსაი არსებული ფართის ფასადი
არსებული ფართის ზეტრაშული კარი, თავისი მოხარისებით მითითებულ ზომებში შეიღებება
"RGB 250 199 44 " ("RAL 1018") ფერის საღებავით
ᲐᲦᲜᲘᲨᲜᲣᲚᲘ ᲤᲐᲡᲐᲦᲘᲡ ᲤᲐᲠᲗᲘ ᲨᲔᲐᲦᲒᲔᲜᲡ: 72.20 ᲙᲕ.Მ.-Ს ᲮᲝᲚᲝ ᲡᲐᲠᲔᲙᲚᲐᲛᲝ ᲑᲐᲜᲔᲠᲘᲡ ᲤᲐᲠᲗᲘᲐ 13.60 ᲙᲕ.Მ.
ᲡᲐᲘᲓᲐᲜᲐᲪ ᲓᲒᲘᲜᲓᲔᲑᲐ, ᲠᲝᲛ ᲡᲐᲠᲔᲙᲚᲐᲛᲝ ᲑᲐᲜᲔᲠᲘᲡ ᲤᲐᲠᲗᲘ ᲐᲠ ᲐᲭᲐᲠᲑᲔᲑᲡ ᲤᲐᲡᲐᲦᲘᲡ ᲤᲐᲠᲗᲘᲡ 20%-Ს
05.08.2025


სარეკლამო დანიშნულების მქონე ლითონის ბადე ("RGB 53 58 169" ფერის), რომელზეც მოეწყობა სარეკლამო დანიშნულების მქონე ასოები და ე.წ. აბკონები
("RGB 250 199 44" ყვითელი და "RGB 250 250 250" თეთრი) ორგმირა (ლითონის) განათებული 12 ვატიანი შუქდიოდებით
სარეკლამო განერის კონსტრუქციის (ლითონის ბადის) შუან ანალოგიურ ზომებში განთავსდება ფონად ნაცრისფერი "RAL 7010" თუნუქის ფირფიტა
საარეშტო განერზე მითითებულ ზომებში გაკეთდება ცხაური
(რათა მის შუან განათავსდეს კონდიციონერის აბრეშატები)
სარეკლამო დანიშნულების მქონე ორმხრივი ლითონის
(ორგმირა) განათებული 12 ვატიანი შუქდიოდებით
0.70
3.80
2.80
2.80
2.70
1.30
1.30
1.20
19.00
2.70
1.30
1.30
1.20
0.55
0.55
19.00
2.00
ჩვენს სარეკლამოსაი არსებული ფარდის ფასადი
არსებული ფარდის ზედაპირი კარი, თავისი მოხარჩებით მითითებულ ზომებში შეიღებება
"RGB 250 199 44 " ("RAL 1018") ფერის საღებავით
ᲐᲦᲜᲘᲨᲜᲣᲚᲘ ᲤᲐᲡᲐᲦᲘᲡ ᲤᲐᲠᲗᲘ ᲨᲔᲐᲦᲒᲔᲜᲡ: 72.20 ᲙᲕ.Მ.-Ს ᲮᲝᲚᲝ ᲡᲐᲠᲔᲙᲚᲐᲛᲝ ᲑᲐᲜᲔᲠᲘᲡ ᲤᲐᲠᲗᲘᲐ 13.60 ᲙᲕ.Მ.
ᲡᲐᲘᲓᲐᲜᲐᲪ ᲓᲒᲘᲜᲓᲔᲑᲐ, ᲠᲝᲛ ᲡᲐᲠᲔᲙᲚᲐᲛᲝ ᲑᲐᲜᲔᲠᲘᲡ ᲤᲐᲠᲗᲘ ᲐᲠ ᲐᲭᲐᲠᲑᲔᲑᲡ ᲤᲐᲡᲐᲦᲘᲡ ᲤᲐᲠᲗᲘᲡ 20%-Ს
05.08.2025

საკადასტრო გეგმა

საჯარო რეესტრის ეროვნული სააგენტო

საკადასტრო კოდი:	**01.17.12.003.264**	ნაკვეთის დანიშნულება:	**არასასოფლო სამეურნეო**
განცხადების ნომერი:	**892024795790**	ფართობი:	**1677 კვ.მ (WGS 84 / UTM zone 38N)**
მომზადების თარიღი:	**18/11/2024**		



პირობითი აღნიშვნები:

	ნაკვეთის საზღვარი		მშენებარე ნაგებობა	024	აშენებული ნაგებობა		მიწისქვეშა ნაგებობა
	ხაზობრივი ნაგებობა		ტყის ფონდი		ვალდებულება		ქარსაფარი ზოლი