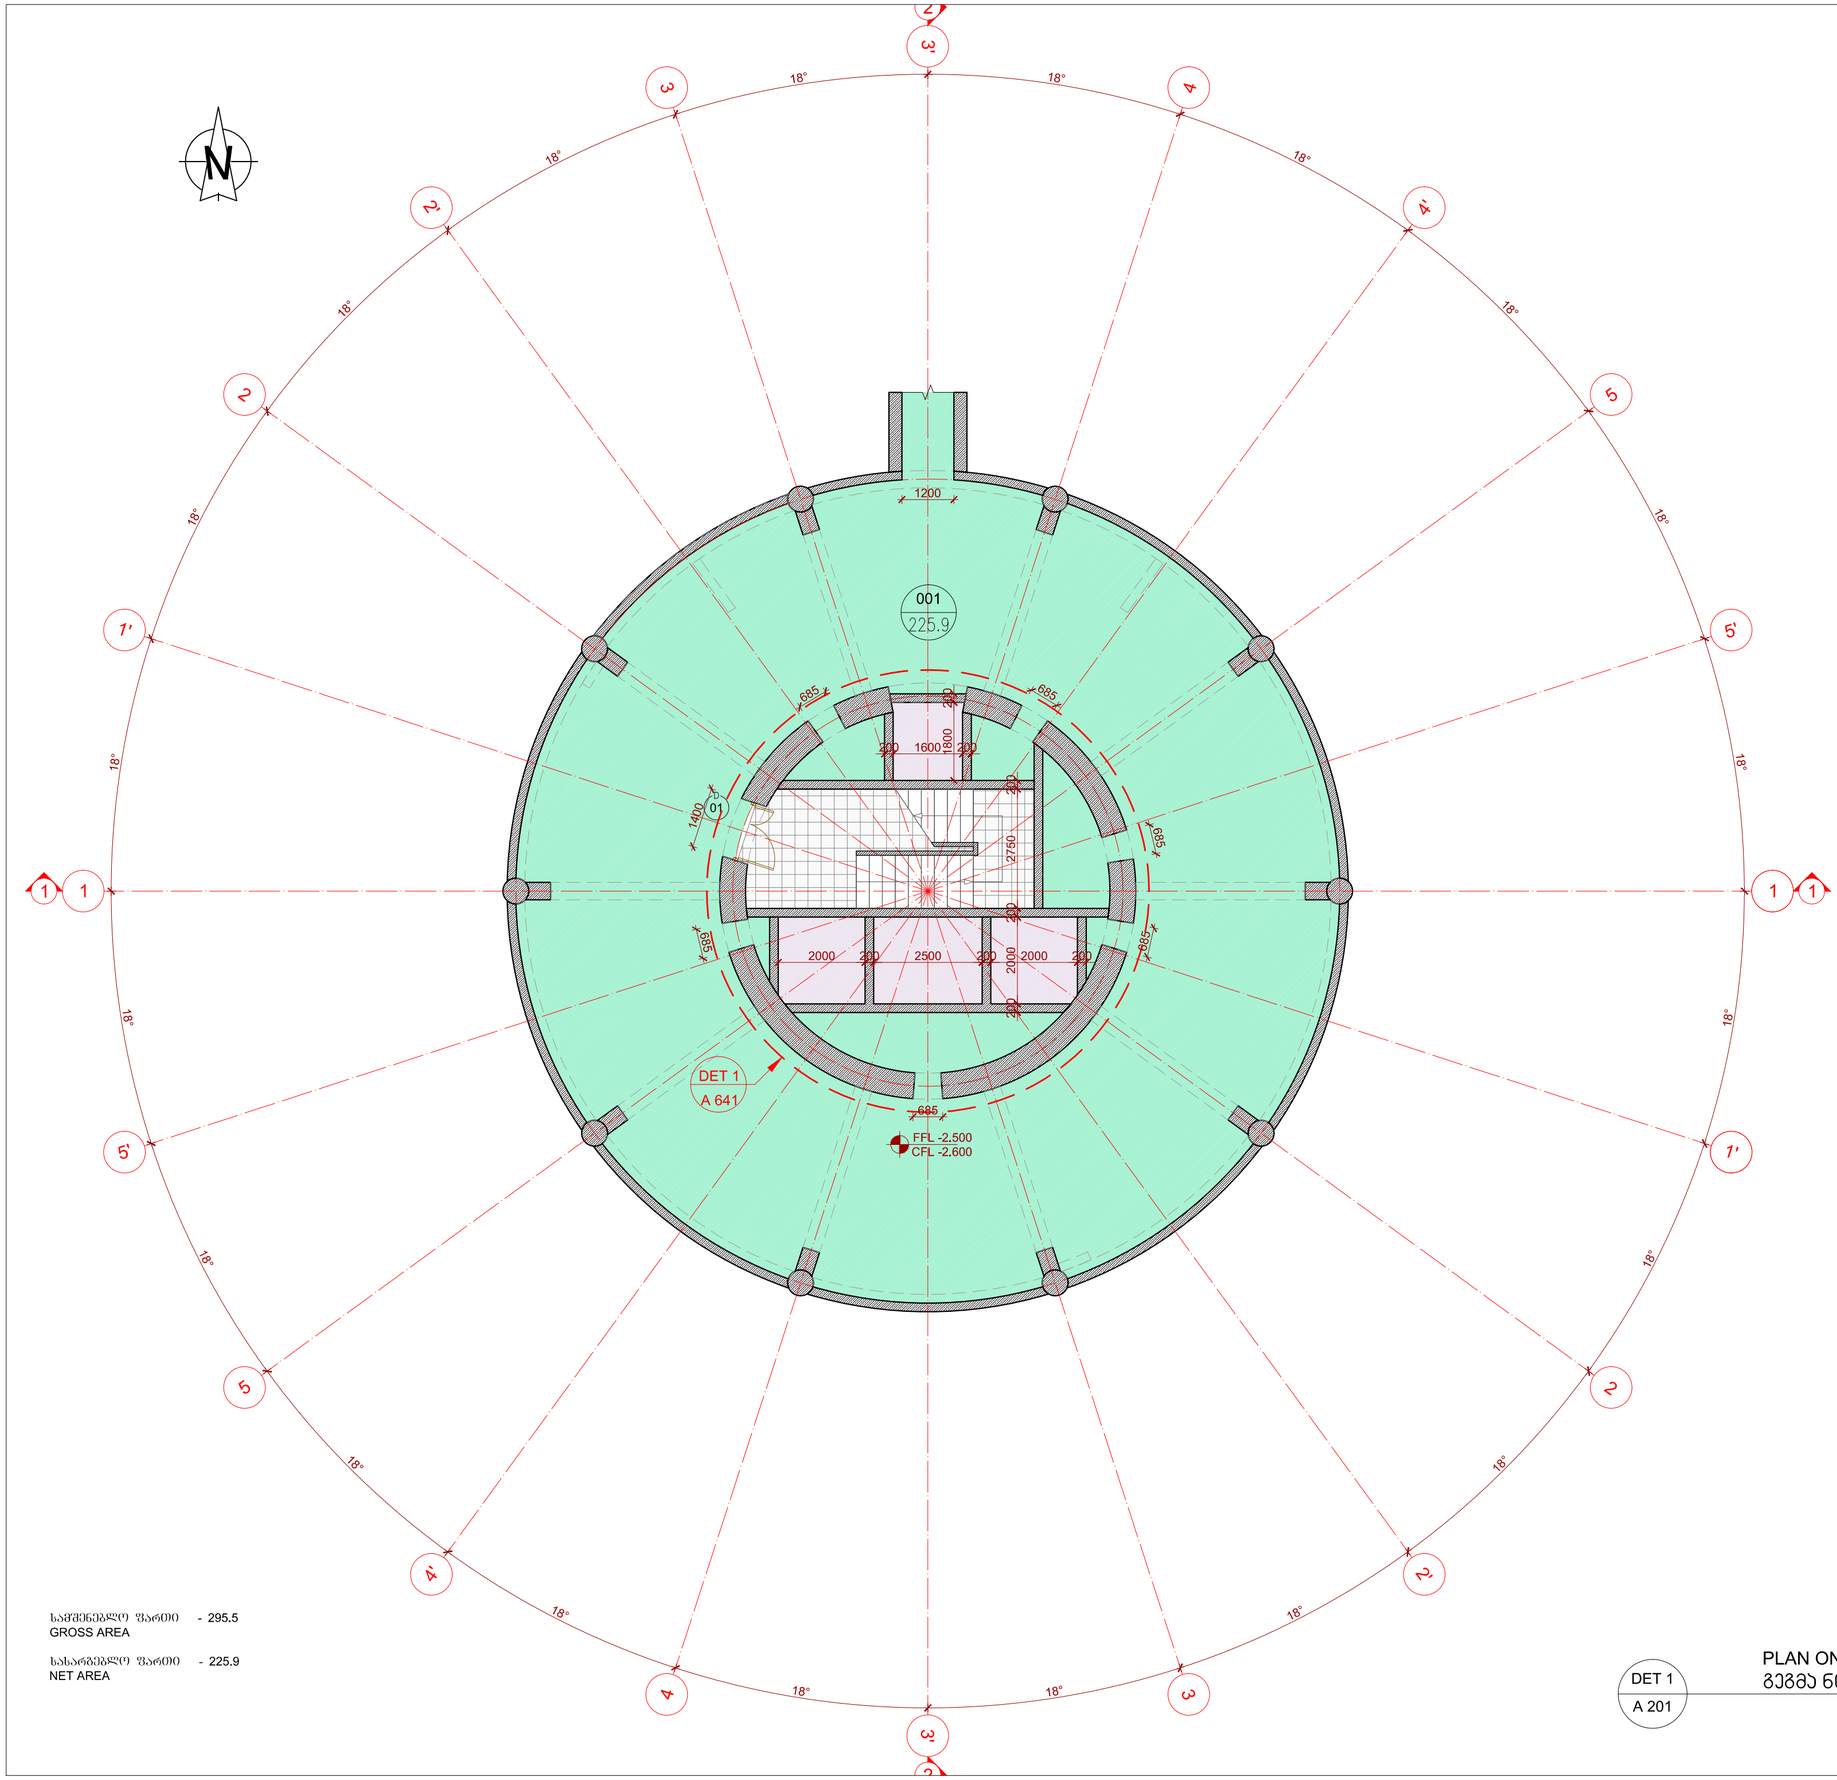

001 - ტექნიკური ფართი
TECHNICAL SPACE

ᲡᲐᲛᲨᲔᲜᲔᲑᲚᲝ ᲤᲐᲠᲗᲘ - 295.5
GROSS AREA

ᲡᲐᲡᲐᲠᲒᲔᲑᲚᲝ ᲤᲐᲠᲗᲘ - 225.9
NET AREA

DET 1
A 201

PLAN ON LEVEL
ᲒᲔᲒᲛᲐ ᲜᲘᲨᲜᲣᲚᲖᲔ -2.500

1/100

GEORGIAN UNITED WATER SUPPLY COMPANY OFFICE BUILDING
საქართველოს გაერთიანებული წყალმომარაგების კომპანიის ადმინისტრაციული შენობა

LEGEND:
ᲔᲥᲡᲞᲚᲘᲙᲐᲪᲘᲐ:

GENERAL NOTES:
ᲨᲔᲜᲘᲨᲕᲜᲐ:

FFL 14.250
CFL 14.150
FLOOR FINISH LEVEL
იატაკის ზედაპირის ნიშნული
CONCRETE FINISH LEVEL
ბეტონის ზედაპირის ნიშნული

DET 1
A 501
DETAIL NUMBER
დეტალის ნომერი
SHEET NUMBER
ფურცლის ნომერი

S1
SEGMENT NUMBER
სეგმენტის ნომერი

101
108.8
ROOM NUMBER
ოთახის ნომერი
ROOM AREA
ოთახის ფართი

G1
VITRAGE GLASS NUMBER
ვიტრაჟის მინის ნომერი

01
DOOR TYPE
კარის ტიპი

საქართველოს გაერთიანებული წყალმომარაგების კომპანია
Anna Politkovskaya str. 5, Tbilisi, Georgia
Tel: +995 32 2919060, E-mail: news@water.gov.ge

LLC "HAUSART PROJECT"
შპს "ჰაუსარტ პროექტი"
19 Gamrekeli str. Tbilisi, Georgia
Tel: +995 32 2377092, E-mail: hausart@gmail.com

POSITION თანამდებობა	NAME სახელი	SIGNATURE ხელმოწერა
DIRECTOR დირექტორი	I. CHIRADZE ი.ჩირაძე	
ARCHITECT არქიტექტორი	D. GOGICHAISHVILI დ. გოგიჩაიშვილი	
DRAW BY შეასრულა	S. TABUKASHVILI ს. თაბუკაშვილი	
CHEKED BY შეამოწმა	P. SAKHANBERIDZE პ. სახანბერიძე	

DATE თარიღი	DRAWING NAME: დასახელება:
31 Aug. 2013	PLAN ON LEVEL ᲒᲔᲒᲛᲐ ᲜᲘᲨᲜᲣᲚᲖᲔ -2.500
SCALE მასშტაბი	
1:100	

PAGE FORMAT ფორმატი	FILE NAME ფაილი	LAYOUT განრი
A 2	A 200 PLANS	A 201
STAGE სტადია	SHEET ფურცელი	SHEETS ფურცლები
W. D.	12	225

GEORGIAN UNITED WATER SUPPLY COMPANY OFFICE BUILDING

საქართველოს გაერთიანებული წყალმომარაგების კომპანიის ადმინისტრაციული შენობა

LEGEND:
ექსპლიკაცია:

101 - ლობი
LOBBY

102 - დაცვის ოთახი
SECURITY ROOM

103 - მოსახვენებელი ოთახი
RESTROOM

104 - შეხვედრების ოთახი
MEETINGROOM

105 - სათავსი
STORAGE

106 - სასერვერო
SERVER ROOM

107 - სან. კვანძი (ქ)
W. C. (W)

108 - სან. კვანძი (უსარშეზღუდველების)
W. C. (DISABLED)

109 - ტამბური
TAMBOUR

110 - სან. კვანძი (კ)
W. C. (M)

111 - ელ. ფარების ოთახი
EL. BOARD ROOM

112 - კორიდორი
CORRIDOR

113 - ტერასა
TERRACE

GENERAL NOTES:
შენიშვნა:

FFL 14.250
CFL 14.150
FLOOR FINISH LEVEL
იატაკის ზედაპირის ნიშნული
CONCRETE FINISH LEVEL
ბეტონის ზედაპირის ნიშნული

DET 1 / A 501
DETAIL NUMBER
დეტალის ნომერი
SHEET NUMBER
ფურცლის ნომერი

S1
SEGMENT NUMBER
სეგმენტის ნომერი

101 / 108.8
ROOM NUMBER
ოთახის ნომერი
ROOM AREA
ოთახის ფართი

G1
VITRAGE GLASS NUMBER
ვიტრაჟის მინის ნომერი

01
DOOR TYPE
კარის ტიპი

საქართველოს გაერთიანებული წყალმომარაგების კომპანია
Anna Politkovskaya str. 5, Tbilisi, Georgia
Tel: +995 32 2919060, E-mail: news@water.gov.ge

LLC "HAUSART PROJECT"
შპს "ჰაუსარტ პროექტი"
19 Gamrekeli str. Tbilisi, Georgia
Tel: +995 32 2377092, E-mail: hausart@gmail.com

POSITION თანამდებობა	NAME სახელი	SIGNATURE ხელმოწერა
DIRECTOR დირექტორი	I. CHIRADZE ი.ჩირაძე	
ARCHITECT არქიტექტორი	D. GOGICHAISHVILI დ. გოგიჩაიშვილი	
DRAW BY შეასრულა	S. TABUKASHVILI ს. თაბუკაშვილი	
CHEKED BY შეამოწმა	P. SAKHANBERIDZE პ. სახანბერიძე	

DATE თარიღი	DRAWING NAME: დასახელება:
31 Aug. 2013	PLAN ON LEVEL გეგმა ნიშნულზე ±0.000
SCALE მასშტაბი	
1:100	

PAGE FORMAT ფორმატი	FILE NAME ფაილი	LAYOUT გვერდი
A 2	A 200 PLANS	A 202
STAGE სტადია	SHEET ფურცელი	SHEETS ფურცლები
W. D.	13	225

სამშენებლო ფართი - 530.9
GROSS AREA

სასარგებლო ფართი - 215.3
NET AREA

აივანი - 215.5
BALCONY

DET 1 / A 202

PLAN ON LEVEL
გეგმა ნიშნულზე ±0.000

1/100

GEORGIAN UNITED WATER SUPPLY COMPANY OFFICE BUILDING

საქართველოს გაერთიანებული წყალმომარაგების კომპანიის ადმინისტრაციული შენობა

LEGEND:
ექსპლიკაცია:

GENERAL NOTES:
შენიშვნა:

FFL 14.250
CFL 14.150
FLOOR FINISH LEVEL
იატაკის ზედაპირის ნიშნული
CONCRETE FINISH LEVEL
ბეტონის ზედაპირის ნიშნული

DET 1
A 501
DETAIL NUMBER
დეტალის ნომერი
SHEET NUMBER
ფურცლის ნომერი

S1
SEGMENT NUMBER
სეგმენტის ნომერი

101
108.8
ROOM NUMBER
ოთახის ნომერი
ROOM AREA
ოთახის ფართი

G1
VITRAGE GLASS NUMBER
ვიტრაჟის მინის ნომერი

D
01
DOOR TYPE
კარის ტიპი

201 - ფოიე
FOYER

202 - სასადილო
DINING ROOM

203 - სამზარეულო
KITCHEN

204 - სასერვერო
SERVER ROOM

205 - სან. კვანძი (ქ)
W. C. (W)

206 - სან. კვანძი (უნარშეზღუდულებების)
W. C. (DISABLED)

207 - სან. კვანძი (ქ)
W. C. (M)

208 - ელ. ფარების ოთახი
EL. BOARD ROOM

209 - აივანი
BALCONY

საერთო ფართი - 581.9
GROSS AREA

სასარგებლო ფართი - 448.4
NET AREA

აივანი - 37.0
BALCONY

საქართველოს გაერთიანებული წყალმომარაგების კომპანია

Anna Politkovskaya str. 5, Tbilisi, Georgia
Tel: +995 32 2919060, E-mail: news@water.gov.ge

LLC "HAUSART PROJECT"
შპს "ჰაუსარტ პროექტი"

19 Gamrekeli str. Tbilisi, Georgia
Tel: +995 32 2377092, E-mail: hauseart@gmail.com

POSITION თანამდებობა	NAME სახელი	SIGNATURE ხელმოწერა
DIRECTOR დირექტორი	I. CHIRADZE ი.ჩირაძე	
ARCHITECT არქიტექტორი	D. GOGICHAISHVILI დ. გოგიჩაიშვილი	
DRAW BY შეასრულა	S. TABUKASHVILI ს. თაბუკაშვილი	
CHEKED BY შეამოწმა	P. SAKHANBERIDZE პ. სახანბერიძე	

DATE თარიღი	DRAWING NAME: დასახელება:
31 Aug. 2013	PLAN ON LEVEL გეგმა ნიშნულზე 3.900
SCALE მასშტაბი	
1:100	

PAGE FORMAT ფორმატი	FILE NAME ფაილი	LAYOUT განრიგი
A 2	A 200 PLANS	A 203
STAGE სტადია	SHEET ფურცელი	SHEETS ფურცლები
W. D.	14	225

DET 1
A 203

PLAN ON LEVEL
გეგმა ნიშნულზე 3.900

1/100

GEORGIAN UNITED WATER SUPPLY COMPANY OFFICE BUILDING

საქართველოს გაერთიანებული წყალმომარაგების კომპანიის ადმინისტრაციული შენობა

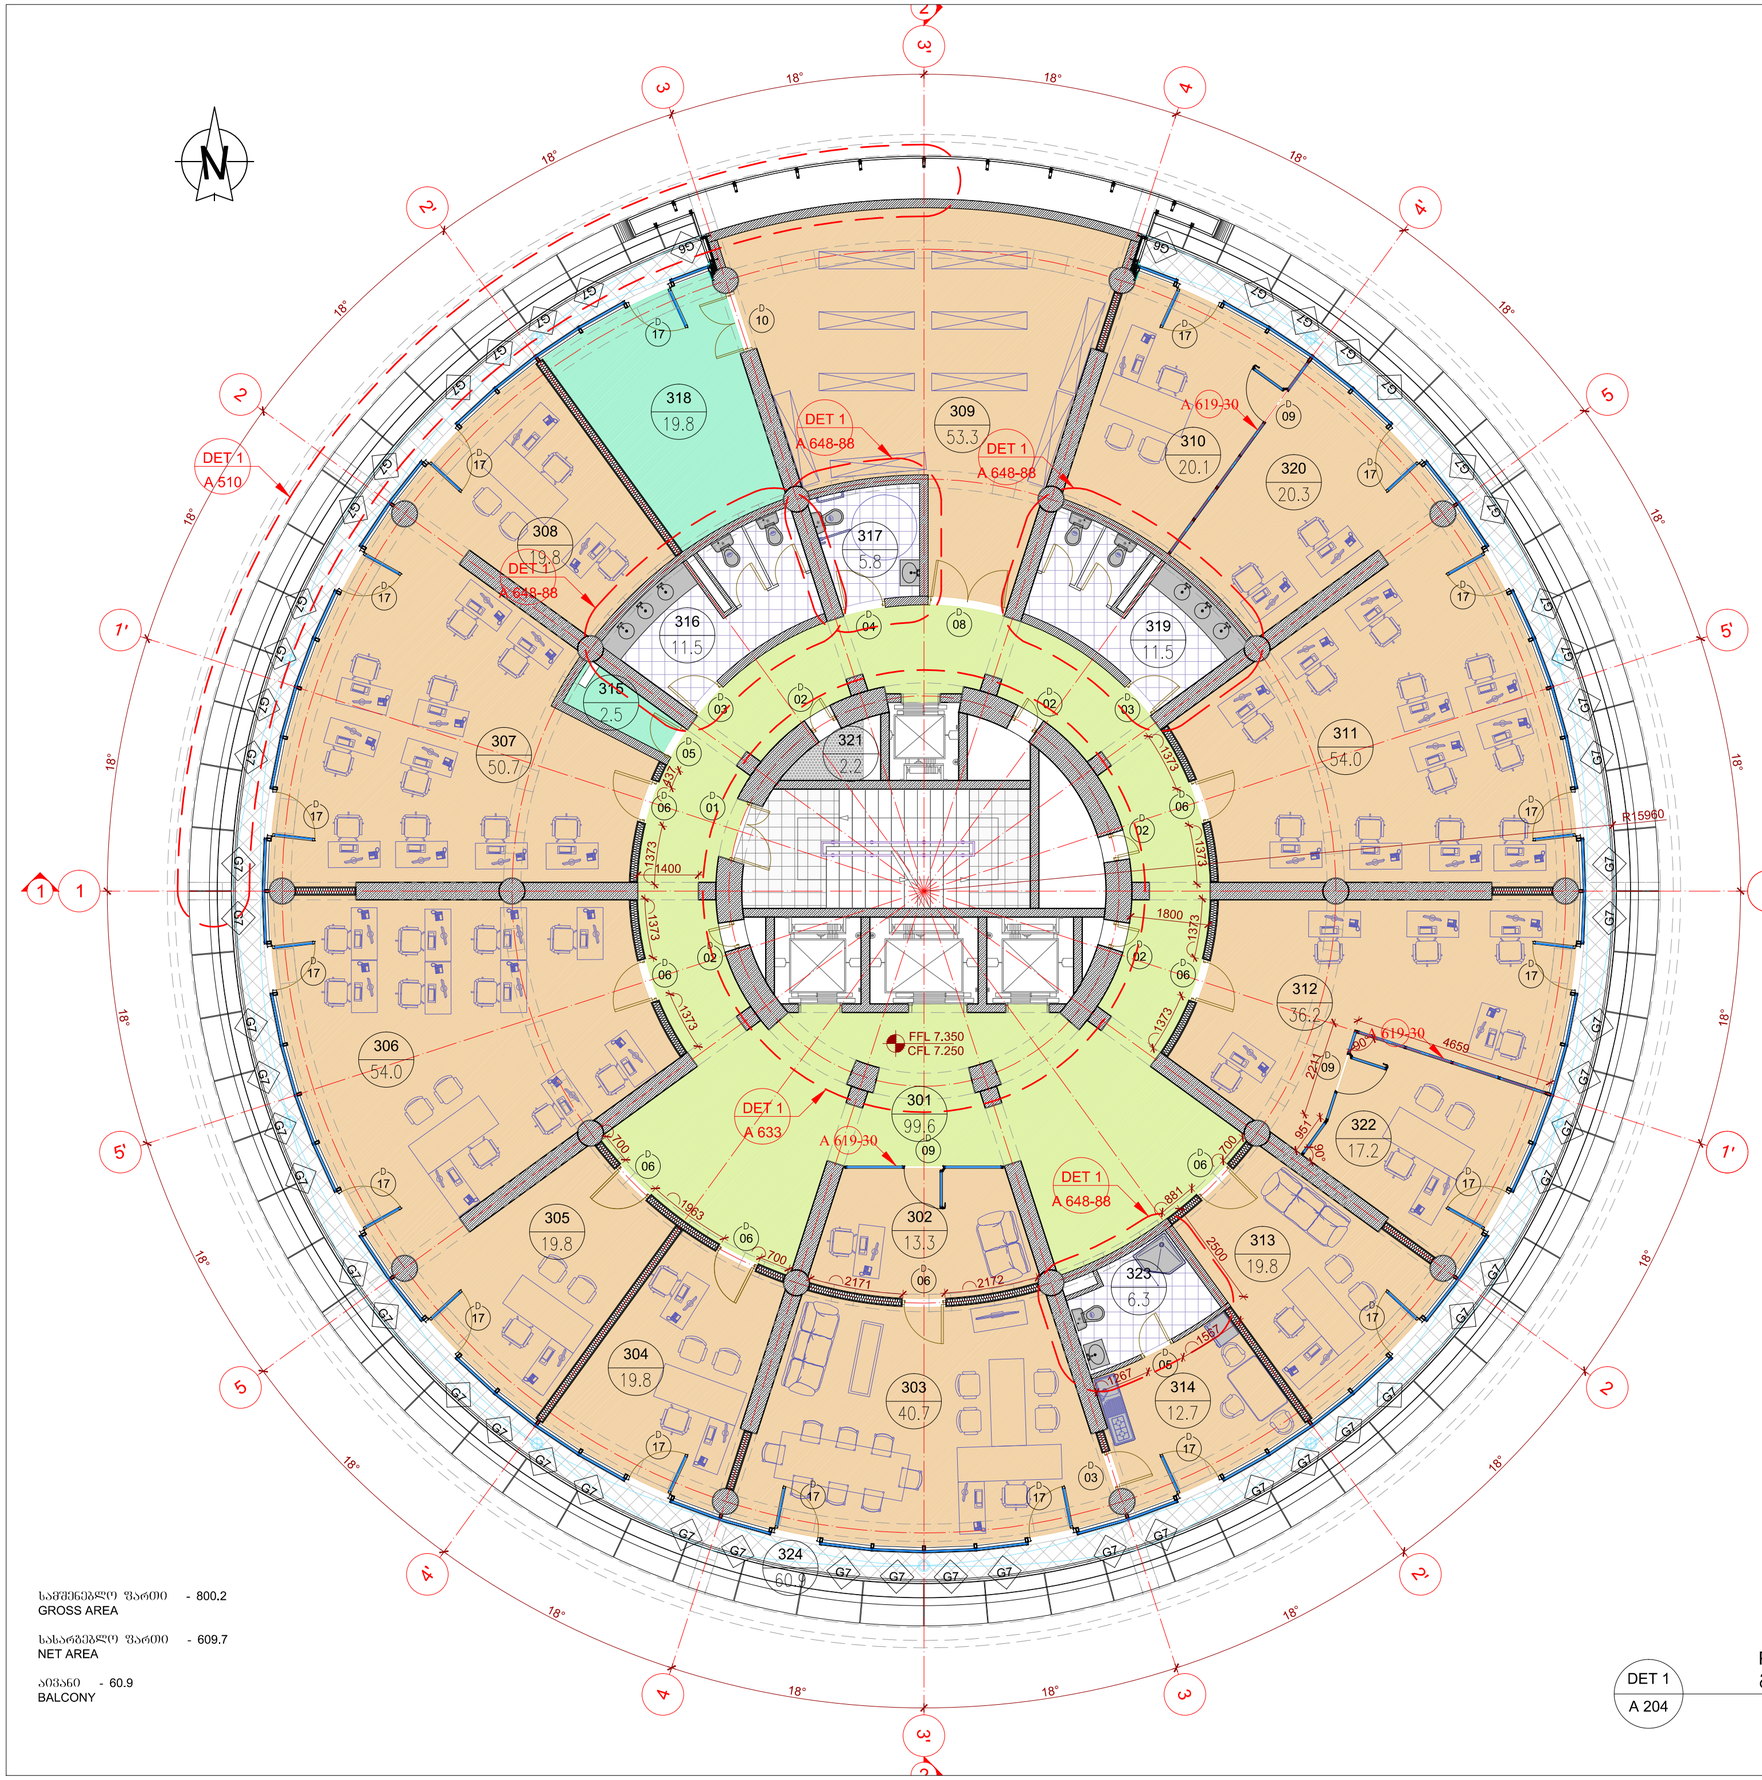

301 - ფოიე
FOYER

302 - მდივანი
SECRETARY

303 - ფინანსური დირექტორი
FINANCE DIRECTOR

304 - საფინანსო-ეკონომიკური სამმართველო
FINANCIAL-ECONOMIC MANAGEMENT

305 - ბუღალტრული აღრიცხვის სამმართველოს უფროსი
HEAD OF ACCOUNTING REPORT MANAGEMENT

306 - ბუღალტრული აღრიცხვის სამმართველო
ACCOUNTING REPORT MANAGEMENT

307 - უსაფრთხოებისა და მონიტორინგის დეპარტამენტი
SAFETY AND MONITORING DEPARTMENT

308 - უსაფრთხოებისა და მონიტორინგის დეპარტამენტის უფროსი
HEAD OF SAFETY AND MONITORING DEPARTMENT

309 - არქივი
ARCHIVE

310 - სასაქონლო, მატერიალური ფასეულობების მართვის სამმართველოს უფროსი
HEAD OF COMMODITY MATERIAL VALUE MANAGEMENT

311 - სასაქონლო, მატერიალური ფასეულობების მართვის სამმართველო
COMMODITY MATERIAL VALUE MANAGEMENT

312 - ქონების მართვის სამმართველო
PROPERTY CONTROL MANAGEMENT

313 - ფინანსური დირექტორის მოადგილე
DEPUTY OF FINANCE DIRECTOR

314 - მოსასვენებელი ოთახი
RESTROOM

315 - სასერვერო
SERVER ROOM

316 - სან. კვანძი (ქ)
W. C. (W)

317 - სან. კვანძი (უნარშეზღუდულებების)
W. C. (DISABLED)

318 - ტექნიკური ოთახი
TECHNICAL ROOM

319 - სან. კვანძი (კ)
W. C. (M)

320 - სასაქონლო, მატერიალური ფასეულობების მართვის სამმართველო
COMMODITY MATERIAL VALUE MANAGEMENT

321 - ელ. ფარების ოთახი
EL. BOARD ROOM

322 - ქონების მართვის სამმართველოს უფროსი
HEAD OF PROPERTY CONTROL MANAGEMENT

323 - სან. კვანძი
W. C.

324 - აივანი
BALCONY

საერთო ფართი - 800.2
GROSS AREA

სასარგებლო ფართი - 609.7
NET AREA

აივანი - 60.9
BALCONY

DET 1 / A 204 — PLAN ON LEVEL გეგმა ნიშნულზე 7.350 — 1/100

LEGEND:
ექსპლიკაცია:

GENERAL NOTES:
შენიშვნა:

FFL 14.250 / CFL 14.150 — FLOOR FINISH LEVEL იატაკის ზედაპირის ნიშნული; CONCRETE FINISH LEVEL ბეტონის ზედაპირის ნიშნული

DET 1 / A 501 — DETAIL NUMBER დეტალის ნომერი; SHEET NUMBER ფურცლის ნომერი

S1 — SEGMENT NUMBER სეგმენტის ნომერი

101 / 108.8 — ROOM NUMBER ოთახის ნომერი; ROOM AREA ოთახის ფართი

G1 — VITRAGE GLASS NUMBER ვიტრაჟის მინის ნომერი

01 — DOOR TYPE კარის ტიპი

საქართველოს გაერთიანებული წყალმომარაგების კომპანია
Anna Politkovskaya str. 5, Tbilisi, Georgia
Tel: +995 32 2919060, E-mail: news@water.gov.ge

HAUSART PROJECT
LLC "HAUSART PROJECT"
შპს "ჰაუსარტ პროექტი"
19 Gamrekeli str. Tbilisi, Georgia
Tel: +995 32 2377092, E-mail: hausart@gmail.com

POSITION თანამდებობა	NAME სახელი	SIGNATURE ხელმოწერა
DIRECTOR დირექტორი	I. CHIRADZE ი.ჩირაძე	
ARCHITECT არქიტექტორი	D. GOGICHAISHVILI დ. გოგიჩაიშვილი	
DRAW BY შემსრულა	S. TABUKASHVILI ს. თაბუკაშვილი	
CHEKED BY შემოწმა	P. SAKHANBERIDZE პ. სახანბერიძე	

DATE თარიღი	DRAWING NAME: დასახელება:
31 Aug. 2013	PLAN ON LEVEL გეგმა ნიშნულზე 7.350
SCALE მასშტაბი: 1:100	

PAGE FORMAT ფორმატი	FILE NAME ფაილი	LAYOUT განრიგი
A 2	A 200 PLANS	A 204
STAGE სტადია	SHEET ფურცელი	SHEETS ფურცლები
W. D.	15	225

GEORGIAN UNITED WATER SUPPLY COMPANY OFFICE BUILDING

საქართველოს გაერთიანებული წყალმომარაგების კომპანიის ადმინისტრაციული შენობა

401 - ფოიე
FOYER

402 - მდივანი
SECRETARY

403 - ადმინისტრაციული დირექტორი
ADMINISTRATIVE DIRECTOR

404 - იურიდიული დეპარტამენტის უფროსი
HEAD OF LEGAL DEPARTMENT

405 - იურიდიული დეპარტამენტი
LEGAL DEPARTMENT

406 - ადამიანური რესურსების მართვისა და განვითარების დეპარტამენტი
HR MANAGEMENT AND DEVELOPMENT DEPARTMENT

407 - ადამიანური რესურსების მართვისა და განვითარების დეპარტამენტის უფროსი
HEAD OF HR MANAGEMENT AND DEVELOPMENT DEPARTMENT

408 - ინფორმაციული ტექნოლოგიებისა და განვითარების დეპარტამენტი
INFORMATION TECHNOLOGY AND DEVELOPMENT DEPARTMENT

409 - ადამიანური რესურსების მართვისა და განვითარების დეპარტამენტის უფროსის მოადგილე
DEPUTY HEAD OF HR MANAGEMENT AND DEVELOPMENT DEPARTMENT

410 - ინფორმაციული ტექნოლოგიებისა და განვითარების დეპარტამენტის უფროსის მოადგილე
DEPUTY HEAD OF INFORMATION TECHNOLOGY AND DEVELOPMENT DEPARTMENT

411 - ინფორმაციული ტექნოლოგიებისა და განვითარების დეპარტამენტის უფროსი
HEAD OF INFORMATION TECHNOLOGY AND DEVELOPMENT DEPARTMENT

412 - სამეურნეო ოთახი
HOUSEHOLD ROOM

413 - სამეურნეო უზრუნველყოფის სამმართველოს უფროსი
HEAD OF HOUSEHOLD PROCURING MANAGEMENT

414 - ავტოსატრანსპორტო საშუალებებისა და სამეურნეო უზრუნველყოფის დეპარტამენტის უფროსი
HEAD OF TRANSPORTATION AND HOUSEHOLD PROCURING DEPARTMENT

415 - ავტოსატრანსპორტო საშუალებების და სამეურნეო უზრუნველყოფის დეპარტამენტი
TRANSPORTATION AND HOUSEHOLD PROCURING DEPARTMENT

416 - ავტოსატრანსპორტო საშუალებების მართვის სამმართველოს უფროსი
HEAD OF TRANSPORTATION CONTROL MANAGEMENT

417 - ავტოსატრანსპორტო საშუალებების მართვის სამმართველოს კოორდინატორი
COORDINATOR OF TRANSPORTATION CONTROL MANAGEMENT

418 - კანცელარია და არქივი
CHANCELLERY AND ARCHIVE

419 - მოსასვენებელი
RESTROOM

420 - სასერვერო
SERVER ROOM

421 - სან. კვანძი (ქ)
W. C. (W)

422 - სან. კვანძი (უნარშეზღუდულების)
W. C. (DISABLED)

423 - სან. კვანძი (კ)
W. C. (M)

424 - ელ. ფარების ოთახი
EL. BOARD ROOM

425 - სან. კვანძი
W. C.

426 - აივანი
BALCONY

LEGEND:
ექსპლიკაცია:

GENERAL NOTES:
შენიშვნა:

FFL 14.250
CFL 14.150
FLOOR FINISH LEVEL
იატაკის ზედაპირის ნიშნული
CONCRETE FINISH LEVEL
ბეტონის ზედაპირის ნიშნული

DET 1 / A 501
DETAIL NUMBER
დეტალის ნომერი
SHEET NUMBER
ფურცლის ნომერი

S1
SEGMENT NUMBER
სეგმენტის ნომერი

101 / 108.8
ROOM NUMBER
ოთახის ნომერი
ROOM AREA
ოთახის ფართი

G1
VITRAGE GLASS NUMBER
ვიტრაჟის მინის ნომერი

D 01
DOOR TYPE
კარის ტიპი

საქართველოს გაერთიანებული წყალმომარაგების კომპანია
Anna Politkovskaya str. 5, Tbilisi, Georgia
Tel: +995 32 2919060, E-mail: news@water.gov.ge

LLC "HAUSART PROJECT"
შპს "ჰაუსარტ პროექტი"
19 Gamrekeli str. Tbilisi, Georgia
Tel: +995 32 2377092, E-mail: hauseart@gmail.com

POSITION თანამდებობა	NAME სახელი	SIGNATURE ხელმოწერა
DIRECTOR დირექტორი	I. CHIRADZE ი.ჩირაძე	
ARCHITECT არქიტექტორი	D. GOGICHAISHVILI დ. გოგიჩაიშვილი	
DRAW BY შეასრულა	S. TABUKASHVILI ს. თაბუკაშვილი	
CHEKED BY შეამოწმა	P. SAKHANBERIDZE პ. სახანბერიძე	

DATE თარიღი	DRAWING NAME: დასახელება:
31 Aug. 2013	PLAN ON LEVEL გეგმა ნიშნულზე 10.800
SCALE მასშტაბი 1:100	

PAGE FORMAT ფორმატი	FILE NAME ფაილი	LAYOUT გვერდი
A 2	A 200 PLANS	A 205
STAGE სტადია	SHEET ფურცელი	SHEETS ფურცლები
W. D.	16	25

DET 1 / A 205

PLAN ON LEVEL
გეგმა ნიშნულზე 10.800
1/100

სამშენებლო ფართი	- 956.6
GROSS AREA	
სასარგებლო ფართი	- 768.2
NET AREA	
აივანი	- 70.5
BALCONY	

GEORGIAN UNITED WATER SUPPLY COMPANY OFFICE BUILDING
საქართველოს გაერთიანებული წყალმომარაგების კომპანიის ადმინისტრაციული შენობა

LEGEND:
ექსპლიკაცია:

501 - ფოიე
FOYER

502 - მდივანი
SECRETARY

503 - კომერციული დირექტორი
COMMERCIALLY DIRECTOR

504 - კომერციული დირექტორის მოადგილე
DEPUTY OF COMMERCIALLY DIRECTOR

505 - აღრიცხვისა და რეალიზაციის დეპარტამენტის უფროსი
HEAD OF IMPLEMENTATION AND STOCKTAKING DEPARTMENT

506 - შემოსავლების სამმართველოს უფროსი
HEAD OF REVENUE MANAGEMENT

507 - ახალი აბონენტების მიერთებისა და აბონირების სამმართველოს უფროსი
HEAD OF NEW SUBSCRIBES CONNECTION AND SUBSCRIPTION MANAGEMENT

508 - აღრიცხვისა და რეალიზაციის დეპარტამენტი
IMPLEMENTATION AND STOCKTAKING DEPARTMENT

509 - მეტეოროლოგიის, სტანდარტიზაციისა და გამზომეხელიანების სამმართველოს უფროსი
HEAD OF METEOROLOGY, STANDARDIZATION AND METERING MANAGEMENT

510 - საყოფაცხოვრებო მოხმარებლების მონიტორინგისა და ანალიზის სამმართველო
ECONOMIC CONSUMER MONITORING AND ANALYSIS MANAGEMENT

511 - საკონფერენციო
BALLROOM

512 - მარკეტინგისა და აბონენტთა მოხსახურების სამმართველო
MARKETING AND SUBSCRIBERS SERVICE MANAGEMENT

513 - ცხელი ხაზი
HOT LINE

514 - ბილინგის დეპარტამენტი
BILLING DEPARTMENT

515 - ბილინგის დეპარტამენტის უფროსი და მონაცემთა აღრიცხვის სამმართველოს უფროსი
HEAD OF BILLING DEPARTMENT AND DATA RECORDING MANAGEMENT

516 - რეგიონებთან კოორდინაციის და მონიტორინგის სამსახური
REGIONAL COORDIANTION AND MONITORING

517 - მოსასვენებელი
RESTROOM

518 - სასერვერო
SERVER ROOM

519 - სან. კვანძი (ქ)
W. C. (W)

520 - სან. კვანძი (უნარშეზღუდულების)
W. C. (DISABLED)

521 - სან. კვანძი (კ)
W. C. (M)

522 - ელ. ფარების ოთახი
EL. BOARD ROOM

523 - სან. კვანძი
W. C.

524 - აივანი
BALCONY

GENERAL NOTES:
შენიშვნა:

FFL 14.250
CFL 14.150
FLOOR FINISH LEVEL
იატაკის ზედაპირის ნიშნული

CONCRETE FINISH LEVEL
ბეტონის ზედაპირის ნიშნული

DET 1 / A 501 — DETAIL NUMBER, დეტალის ნომერი; SHEET NUMBER, ფურცლის ნომერი

S1 — SEGMENT NUMBER, სეგმენტის ნომერი

101 / 108.8 — ROOM NUMBER, ოთახის ნომერი; ROOM AREA, ოთახის ფართი

G1 — VITRAGE GLASS NUMBER, ვიტრაჟის მინის ნომერი

D 01 — DOOR TYPE, კარის ტიპი

საქართველოს გაერთიანებული წყალმომარაგების კომპანია
Anna Politkovskaya str. 5, Tbilisi, Georgia
Tel: +995 32 2919060, E-mail: news@water.gov.ge

LLC "HAUSART PROJECT"
შპს "ჰაუსარტ პროექტი"
19 Gamrekeli str. Tbilisi, Georgia
Tel: +995 32 2377092, E-mail: hausaert@gmail.com

POSITION თანამდებობა	NAME სახელი	SIGNATURE ხელმოწერა
DIRECTOR დირექტორი	I. CHIRADZE ი.ჩირაძე	
ARCHITECT არქიტექტორი	D. GOGICHAISHVILI დ. გოგიჩაიშვილი	
DRAW BY შემსრულა	S. TABUKASHVILI ს. თაბაჯაშვილი	
CHEKED BY შემოწმა	P. SAKHANBERIDZE პ. სახანბერიძე	

DATE თარიღი	DRAWING NAME: ნახაზის სახელი:
31 Aug. 2013	PLAN ON LEVEL მეორე ნიშნულზე 14.250
SCALE მასშტაბი	
1:100	

PAGE FORMAT ფორმატი	FILE NAME ფაილი	LAYOUT მაკეტი
A 2	A 200 PLANS	A 206
STAGE სტადია	SHEET ფურცელი	SHEETS ფურცლები
W. D.	17	225

საერთო ფართი - 1031.4
GROSS AREA

სასარგებლო ფართი - 817.5
NET AREA

აივანი - 94.7
BALCONY

DET 1 / A 206 — PLAN ON LEVEL
მეორე ნიშნულზე 14.250
1/100

GEORGIAN UNITED WATER SUPPLY COMPANY OFFICE BUILDING
საქართველოს გაერთიანებული წყალმომარაგების კომპანიის ადმინისტრაციული შენობა

LEGEND:
ექსპლიკაცია:

601 - ფოიე
FOYER

602 - მდივანი
SECRETARY

603 - ტექნიკური დირექტორი
TECHNICAL DIRECTOR

604 - ენერგეტიკული უზრუნველყოფის დეპარტამენტის უფროსი
HEAD OF ENERGY SUPPLY DEPARTMENT

605 - ტექნიკური დეპარტამენტის უფროსი
HEAD OF TECHNICAL DEPARTMENT

606 - ტექნიკური დეპარტამენტის უფროსის მოადგილე
DEPUTY HEAD OF TECHNICAL DEPARTMENT

607 - წყალმომარაგების სამმართველო
WATER SUPPLY MANAGEMENT

608 - წყალმომარაგების სამმართველოს უფროსი
HEAD OF WATER SUPPLY MANAGEMENT

609 - სათათბირო
MEETING ROOM

610 - ლაბორატორია
LABORATORY

611 - ენერგეტიკული უზრუნველყოფის დეპარტამენტი
ENERGY SUPPLY DEPARTMENT

612 - ენერგეტიკული უზრუნველყოფის დეპარტამენტის უფროსის მოადგილე
DEPUTY HEAD OF ENERGY SUPPLY DEPARTMENT

613 - პროექტების მართვისა და საერთაშორისო ურთიერთობების დეპარტამენტი
PROJECT MANAGEMENT AND INTERNATIONAL RELATIONS DEPARTMENT

614 - პროექტების მართვისა და საერთაშორისო ურთიერთობების დეპარტამენტის უფროსის მოადგილე
DEPUTY HEAD OF PROJECT MANAGEMENT AND INTERNATIONAL RELATIONS DEPARTMENT

615 - პროექტების მართვისა და საერთაშორისო ურთიერთობების დეპარტამენტის უფროსი
HEAD OF PROJECT MANAGEMENT AND INTERNATIONAL RELATIONS DEPARTMENT

616 - მოსასვენებელი
RESTROOM

617 - სასერვერო
SERVER ROOM

618 - სან. კვანძი (ქ)
W. C. (W)

619 - სან. კვანძი (შშარშზულულების)
W. C. (DISABLED)

620 - ტექნიკური ოთახი
TECHNICAL ROOM

621 - სან. კვანძი (კ)
W. C. (M)

622 - ელ. მართვის ოთახი
EL. BOARD ROOM

623 - ტექნიკური დეპარტამენტი
EL. BOARD ROOM

624 - წყლის ხარისხის სამმართველო
EL. BOARD ROOM

625 - სან. კვანძი
W. C.

626 - აივანი
BALCONY

GENERAL NOTES:
შენიშვნა:

FFL 14.250
CFL 14.150
FLOOR FINISH LEVEL
იატაკის ზედაპირის ნიშნული
CONCRETE FINISH LEVEL
ბეტონის ზედაპირის ნიშნული

DET 1 / A 501
DETAIL NUMBER
დეტალის ნომერი
SHEET NUMBER
ფურცლის ნომერი

S1
SEGMENT NUMBER
სამკვეთის ნომერი

101 / 108.8
ROOM NUMBER
ოთახის ნომერი
ROOM AREA
ოთახის ფართი

G1
VITRAGE GLASS NUMBER
ვიტრაჟის მინის ნომერი

D 01
DOOR TYPE
კარის ტიპი

საქართველოს გაერთიანებული წყალმომარაგების კომპანია
Anna Politkovskaya str. 5, Tbilisi, Georgia
Tel: +995 32 2919060, E-mail: news@water.gov.ge

LLC "HAUSART PROJECT"
შპს "ჰაუსარტ პროექტი"
19 Gamrekeli str. Tbilisi, Georgia
Tel: +995 32 2377092, E-mail: hausart@gmail.com

POSITION თანამდებობა	NAME სახელი	SIGNATURE ხელმოწერა
DIRECTOR დირექტორი	I. CHIRADZE ი.ჩირაძე	
ARCHITECT არქიტექტორი	D. GOGICHAISHVILI დ. გოგიჩაიშვილი	
DRAW BY შემსრულა	S. TABUKASHVILI ს. თაბუკაშვილი	
CHEKED BY შემოწმა	P. SAKHANBERIDZE პ. სახანბერიძე	

DATE თარიღი	DRAWING NAME: ნახაზის სახელი:
31 Aug. 2013	PLAN ON LEVEL მეგმა ნიშნულზე 17.700
SCALE მასშტაბი: 1:100	

PAGE FORMAT ფორმატი	FILE NAME ფაილი	LAYOUT განრიგი
A 2	A 200 PLANS	A 207
STAGE სტადია	SHEET ფურცელი	SHEETS ფურცლები
W. D.	18	225

საშენებლო ფართი - 1037.1
GROSS AREA

სასარგებლო ფართი - 752.1
NET AREA

აივანი - 149.4
BALCONY

DET 1 / A 207
PLAN ON LEVEL
მეგმა ნიშნულზე 17.700
1/100

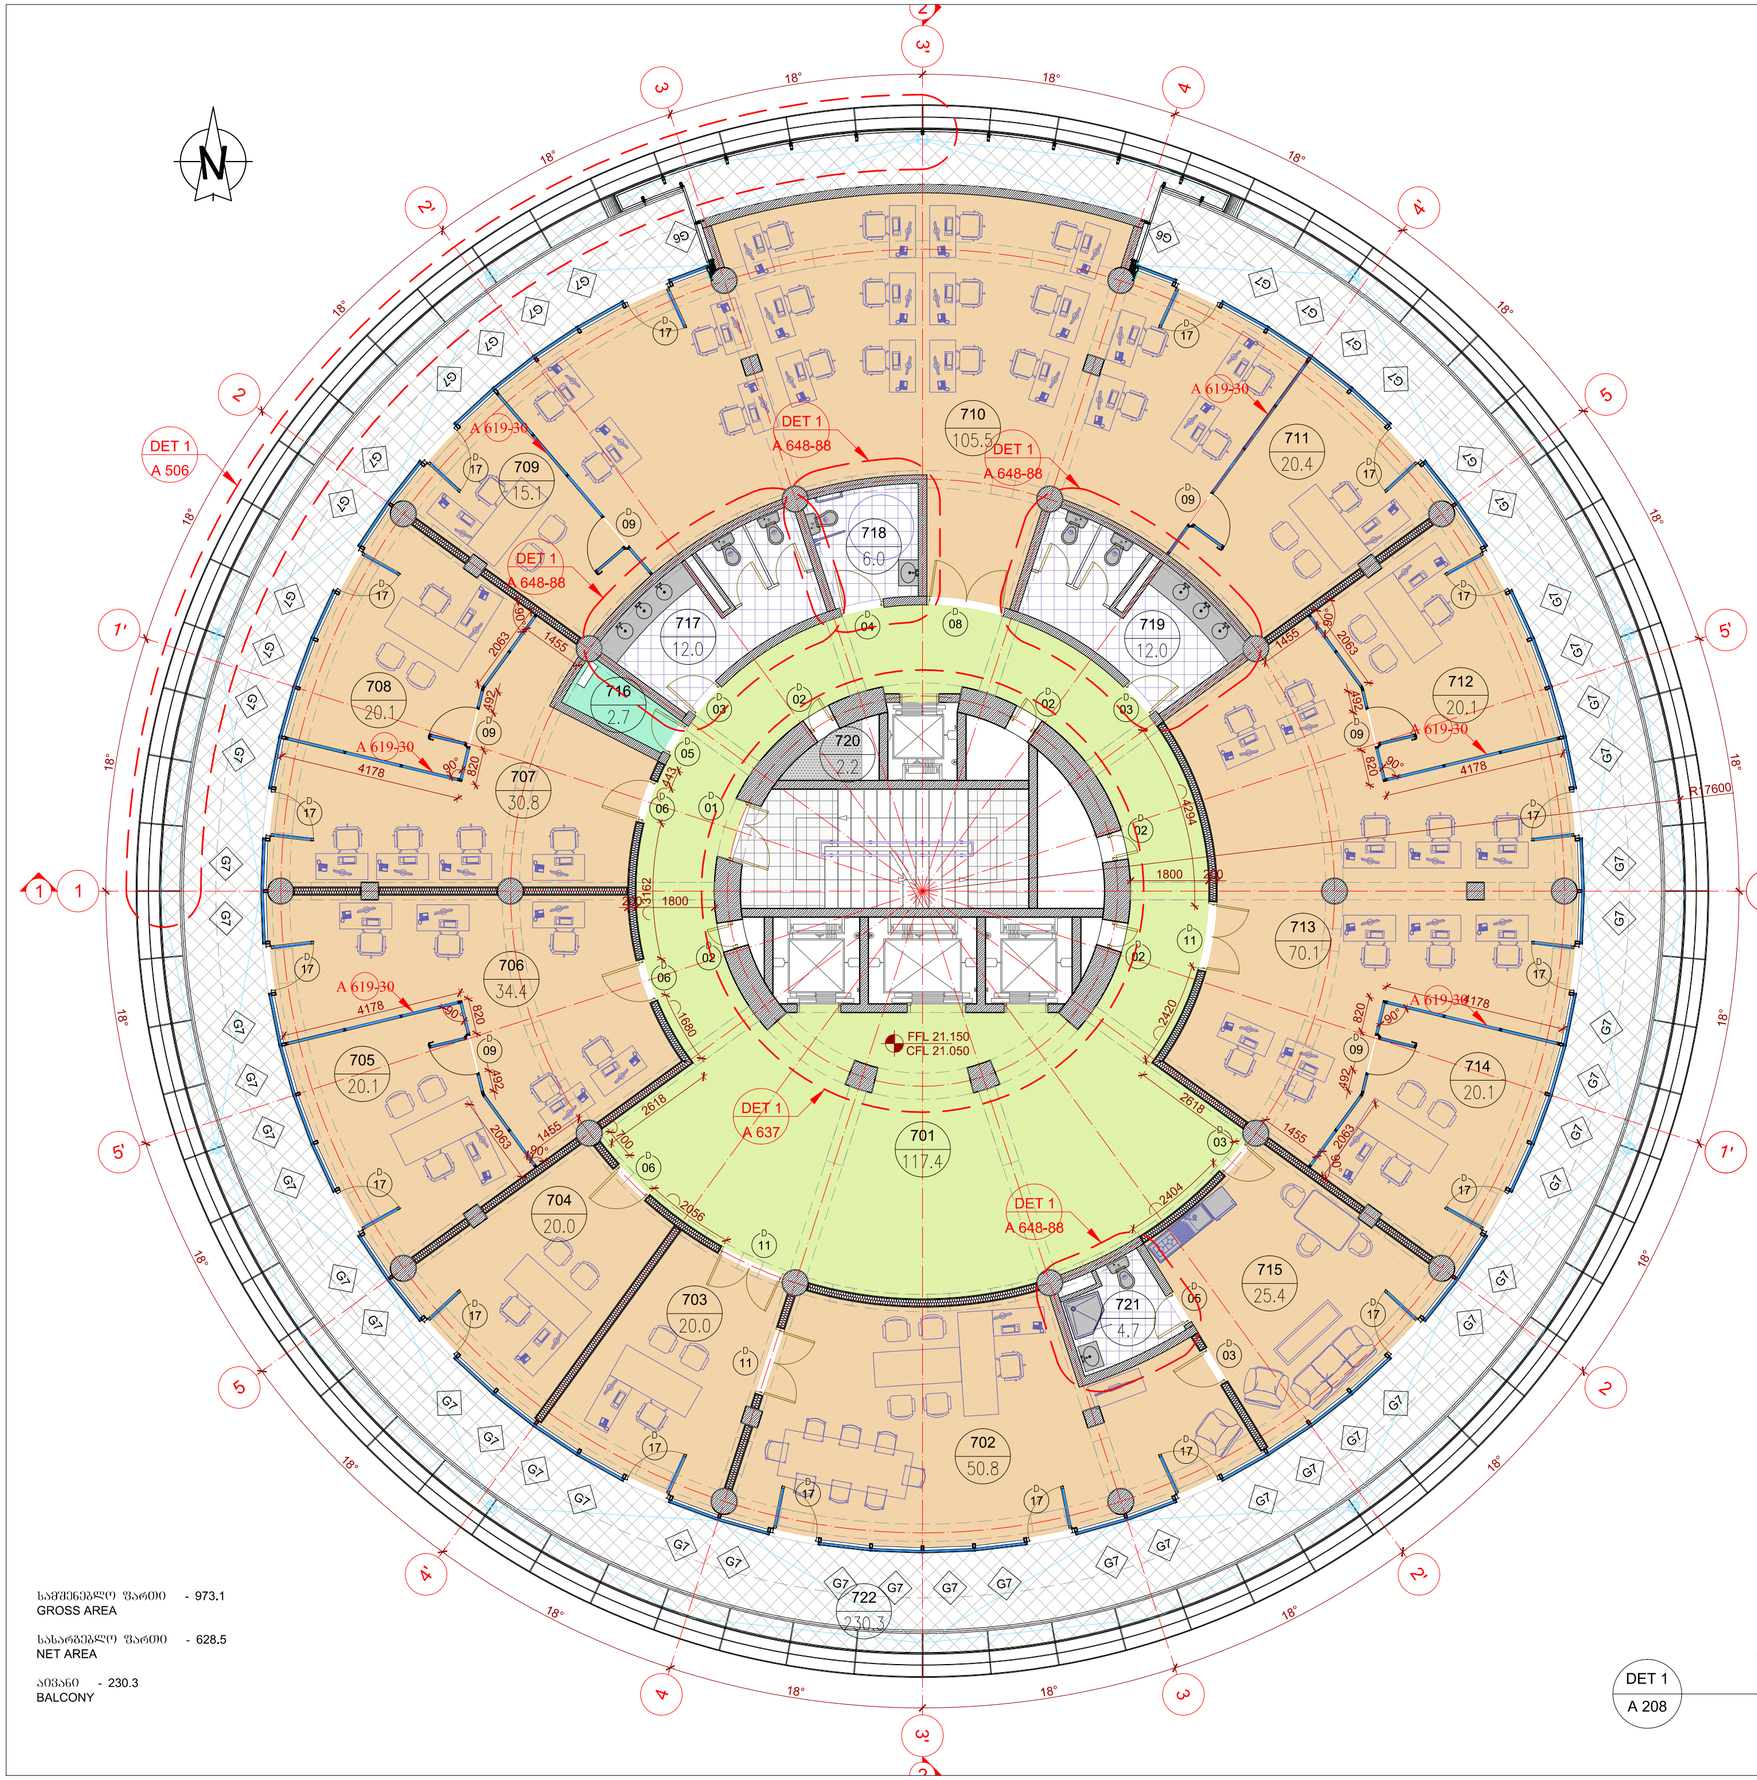

საერთო ფართი - 973.1
GROSS AREA

სასარგებლო ფართი - 628.5
NET AREA

აივანი - 230.3
BALCONY

701 - ფოიე
FOYER

702 - დირექტორის მოადგილე
DEPUTY DIRECTOR

703 - მდივანი
SECRETARY

704 - მშენებლობის ტექნიკური ზედამხედველობის, აუდიტისა და ტექნიკური ანალიზის დეპარტამენტის უფროსი
HEAD OF CONSTRUCTION TECHNICAL CONTRACTOR, AUDIT AND TECHNICAL ANALYSIS DEPARTMENT

705 - მშენებლობის ტექნიკური ზედამხედველობის, აუდიტისა და ტექნიკური ანალიზის დეპარტამენტის უფროსის მოადგილე
DEPUTY HEAD OF CONSTRUCTION TECHNICAL CONTRACTOR, AUDIT AND TECHNICAL ANALYSIS DEPARTMENT

706 - მშენებლობის ტექნიკური ზედამხედველობის, აუდიტისა და ტექნიკური ანალიზის დეპარტამენტი
CONSTRUCTION TECHNICAL CONTRACTOR, AUDIT AND TECHNICAL ANALYSIS DEPARTMENT

707 - დიაგნოსტიკურ-ანალიტიკური სამმართველო
DIAGNOSTIC RESEARCH DEPARTMENT

708 - დიაგნოსტიკურ-ანალიტიკური სამმართველოს უფროსი
HEAD OF DIAGNOSTIC RESEARCH DEPARTMENT

709 - განსახლებისა და გარემოს დაცვის სამმართველოს უფროსი
HEAD OF RESETTLEMENT AND ENVIRONMENT PROTECTION MANAGEMENT

710 - საპროექტო დეპარტამენტი
DESIGN DEPARTMENT

711 - საპროექტო დეპარტამენტის უფროსი
HEAD OF DESIGN DEPARTMENT

712 - შესყიდვების მონიტორინგის ჯგუფის უფროსი
HEAD OF PURCHASE MONITORING GROUP

713 - შესყიდვების დეპარტამენტი
PURCHASE DEPARTMENT

714 - შესყიდვების დეპარტამენტის უფროსი
HEAD OF PURCHASE DEPARTMENT

715 - მოსასვენებელი
RESTROOM

716 - სახელფარო
SERVER ROOM

717 - სან. კვანძი (ქ)
W. C. (W)

718 - სან. კვანძი (უნარშეზღუდულებს)
W. C. (DISABLED)

719 - სან. კვანძი (კ)
W. C. (M)

720 - ელ. ფარებს ოთახი
EL. BOARD ROOM

721 - სან. კვანძი
W. C.

722 - აივანი
BALCONY

DET 1
A 208

PLAN ON LEVEL
გეგმა ნიშნულზე 21.150

1/100

GEORGIAN UNITED WATER SUPPLY COMPANY OFFICE BUILDING
საქართველოს გაერთიანებული წყალმომარაგების კომპანიის ადმინისტრაციული შენობა

LEGEND:
ექსპლიკაცია:

GENERAL NOTES:
შენიშვნა:

FFL 14.250
CFL 14.150
FLOOR FINISH LEVEL
იატაკის ზედაპირის ნიშნული
CONCRETE FINISH LEVEL
ბეტონის ზედაპირის ნიშნული

DET 1
A 501
DETAIL NUMBER
დეტალის ნომერი
SHEET NUMBER
ფურცლის ნომერი

S1
SEGMENT NUMBER
სეგმენტის ნომერი

101
108.8
ROOM NUMBER
ოთახის ნომერი
ROOM AREA
ოთახის ფართი

G1
VITRAGE GLASS NUMBER
ვიტრაჟის მინის ნომერი

D 01
DOOR TYPE
კარის ტიპი

საქართველოს გაერთიანებული წყალმომარაგების კომპანია
Anna Politkovskaya str. 5, Tbilisi, Georgia
Tel: +995 32 2919060, E-mail: news@water.gov.ge

LLC "HAUSART PROJECT"
შპს "ჰაუსარტ პროექტი"
19 Gamrekeli str. Tbilisi, Georgia
Tel: +995 32 2377092, E-mail: hausart@gmail.com

POSITION თანამდებობა	NAME სახელი	SIGNATURE ხელმოწერა
DIRECTOR დირექტორი	I. CHIRADZE ი.ჩირაძე	
ARCHITECT არქიტექტორი	D. GOGICHAISHVILI დ. გოგიჩაიშვილი	
DRAW BY შემსრულა	S. TABUKASHVILI ს. თაბუკაშვილი	
CHEKED BY შემოწმა	P. SAKHANBERIDZE პ. სახანბერიძე	

DATE თარიღი	DRAWING NAME: ნახაზის სახელი:
31 Aug. 2013	PLAN ON LEVEL გეგმა ნიშნულზე 21.150
SCALE მასშტაბი	
1:100	

PAGE FORMAT ფორმატი	FILE NAME ფაილი	LAYOUT განრიგი
A 2	A 200 PLANS	A 208
STAGE სტადია	SHEET ფურცელი	SHEETS ფურცლები
W. D.	19	225

GEORGIAN UNITED WATER SUPPLY COMPANY OFFICE BUILDING

საქართველოს გაერთიანებული წყალმომარაგების კომპანიის ადმინისტრაციული შენობა

LEGEND:
ექსპლიკაცია:

801 - ფოიე
FOYER

802 - დირექტორის მრჩველი
ADVISER DIRECTOR

803 - დირექტორის მრჩველი
ADVISER DIRECTOR

804 - დირექტორის მრჩველი
ADVISER DIRECTOR

805 - სათათბირო
MEETING ROOM

806 - მოსასვენებელი
RESTROOM

807 - დირექტორი
DIRECTOR

808 - სასერვერე
SERVER ROOM

809 - სან. კვანძი (ქ)
W. C. (W)

810 - სან. კვანძი (კ)
W. C. (M)

811 - სამზარეულო
KITCHEN

812 - სან. კვანძი
W. C.

813 - სათავსი
STORAGE

814 - ელ. ფარების ოთახი
EL. BOARD ROOM

815 - კორიდორი
CORRIDOR

816 - აივანი
BALCONY

GENERAL NOTES:
შენიშვნა:

FFL 14.250
CFL 14.150
FLOOR FINISH LEVEL
იატაკის ზედაპირის ნიშნული
CONCRETE FINISH LEVEL
ბეტონის ზედაპირის ნიშნული

DET 1
A 501
DETAIL NUMBER
დეტალის ნომერი
SHEET NUMBER
ფურცლის ნომერი

S1
SEGMENT NUMBER
სეგმენტის ნომერი

101
108.8
ROOM NUMBER
ოთახის ნომერი
ROOM AREA
ოთახის ფართი

G1
VITRAGE GLASS NUMBER
ვიტრაჟის მინის ნომერი

D 01
DOOR TYPE
კარის ტიპი

საერთო ფართი - 834.6
GROSS AREA

სასარგებლო ფართი - 450.2
NET AREA

აივანი - 282.7
BALCONY

DET 1
A 209
PLAN ON LEVEL
გეგმა ნიშნულზე 24.600
1/100

საქართველოს გაერთიანებული წყალმომარაგების კომპანია
Anna Politkovskaya str. 5, Tbilisi, Georgia
Tel: +995 32 2919060, E-mail: news@water.gov.ge

LLC "HAUSART PROJECT"
შპს "ჰაუსარტ პროექტი"
19 Gamrekeli str. Tbilisi, Georgia
Tel: +995 32 2377092, E-mail: hausart@gmail.com

POSITION თანამდებობა	NAME სახელი	SIGNATURE ხელმოწერა
DIRECTOR დირექტორი	I. CHIRADZE ი.ჩირაძე	
ARCHITECT არქიტექტორი	D. GOGICHAISHVILI დ. გოგიჩაიშვილი	
DRAW BY შემსრულა	S. TABUKASHVILI ს. თაბუკაშვილი	
CHEKED BY შემოწმა	P. SAKHANBERIDZE პ. სახანბერიძე	

DATE თარიღი	DRAWING NAME: დასახელება:
31 Aug. 2013	PLAN ON LEVEL გეგმა ნიშნულზე 24.600
SCALE მასშტაბი: 1:100	

PAGE FORMAT ფორმატი	FILE NAME ფაილი	LAYOUT განრიგი
A 2	A 200 PLANS	A 209
STAGE სტადია	SHEET ფურცელი	SHEETS ფურცლები
W. D.	20	225

GEORGIAN UNITED WATER SUPPLY COMPANY OFFICE BUILDING
საქართველოს გაერთიანებული წყალმომარაგების კომპანიის ადმინისტრაციული შენობა

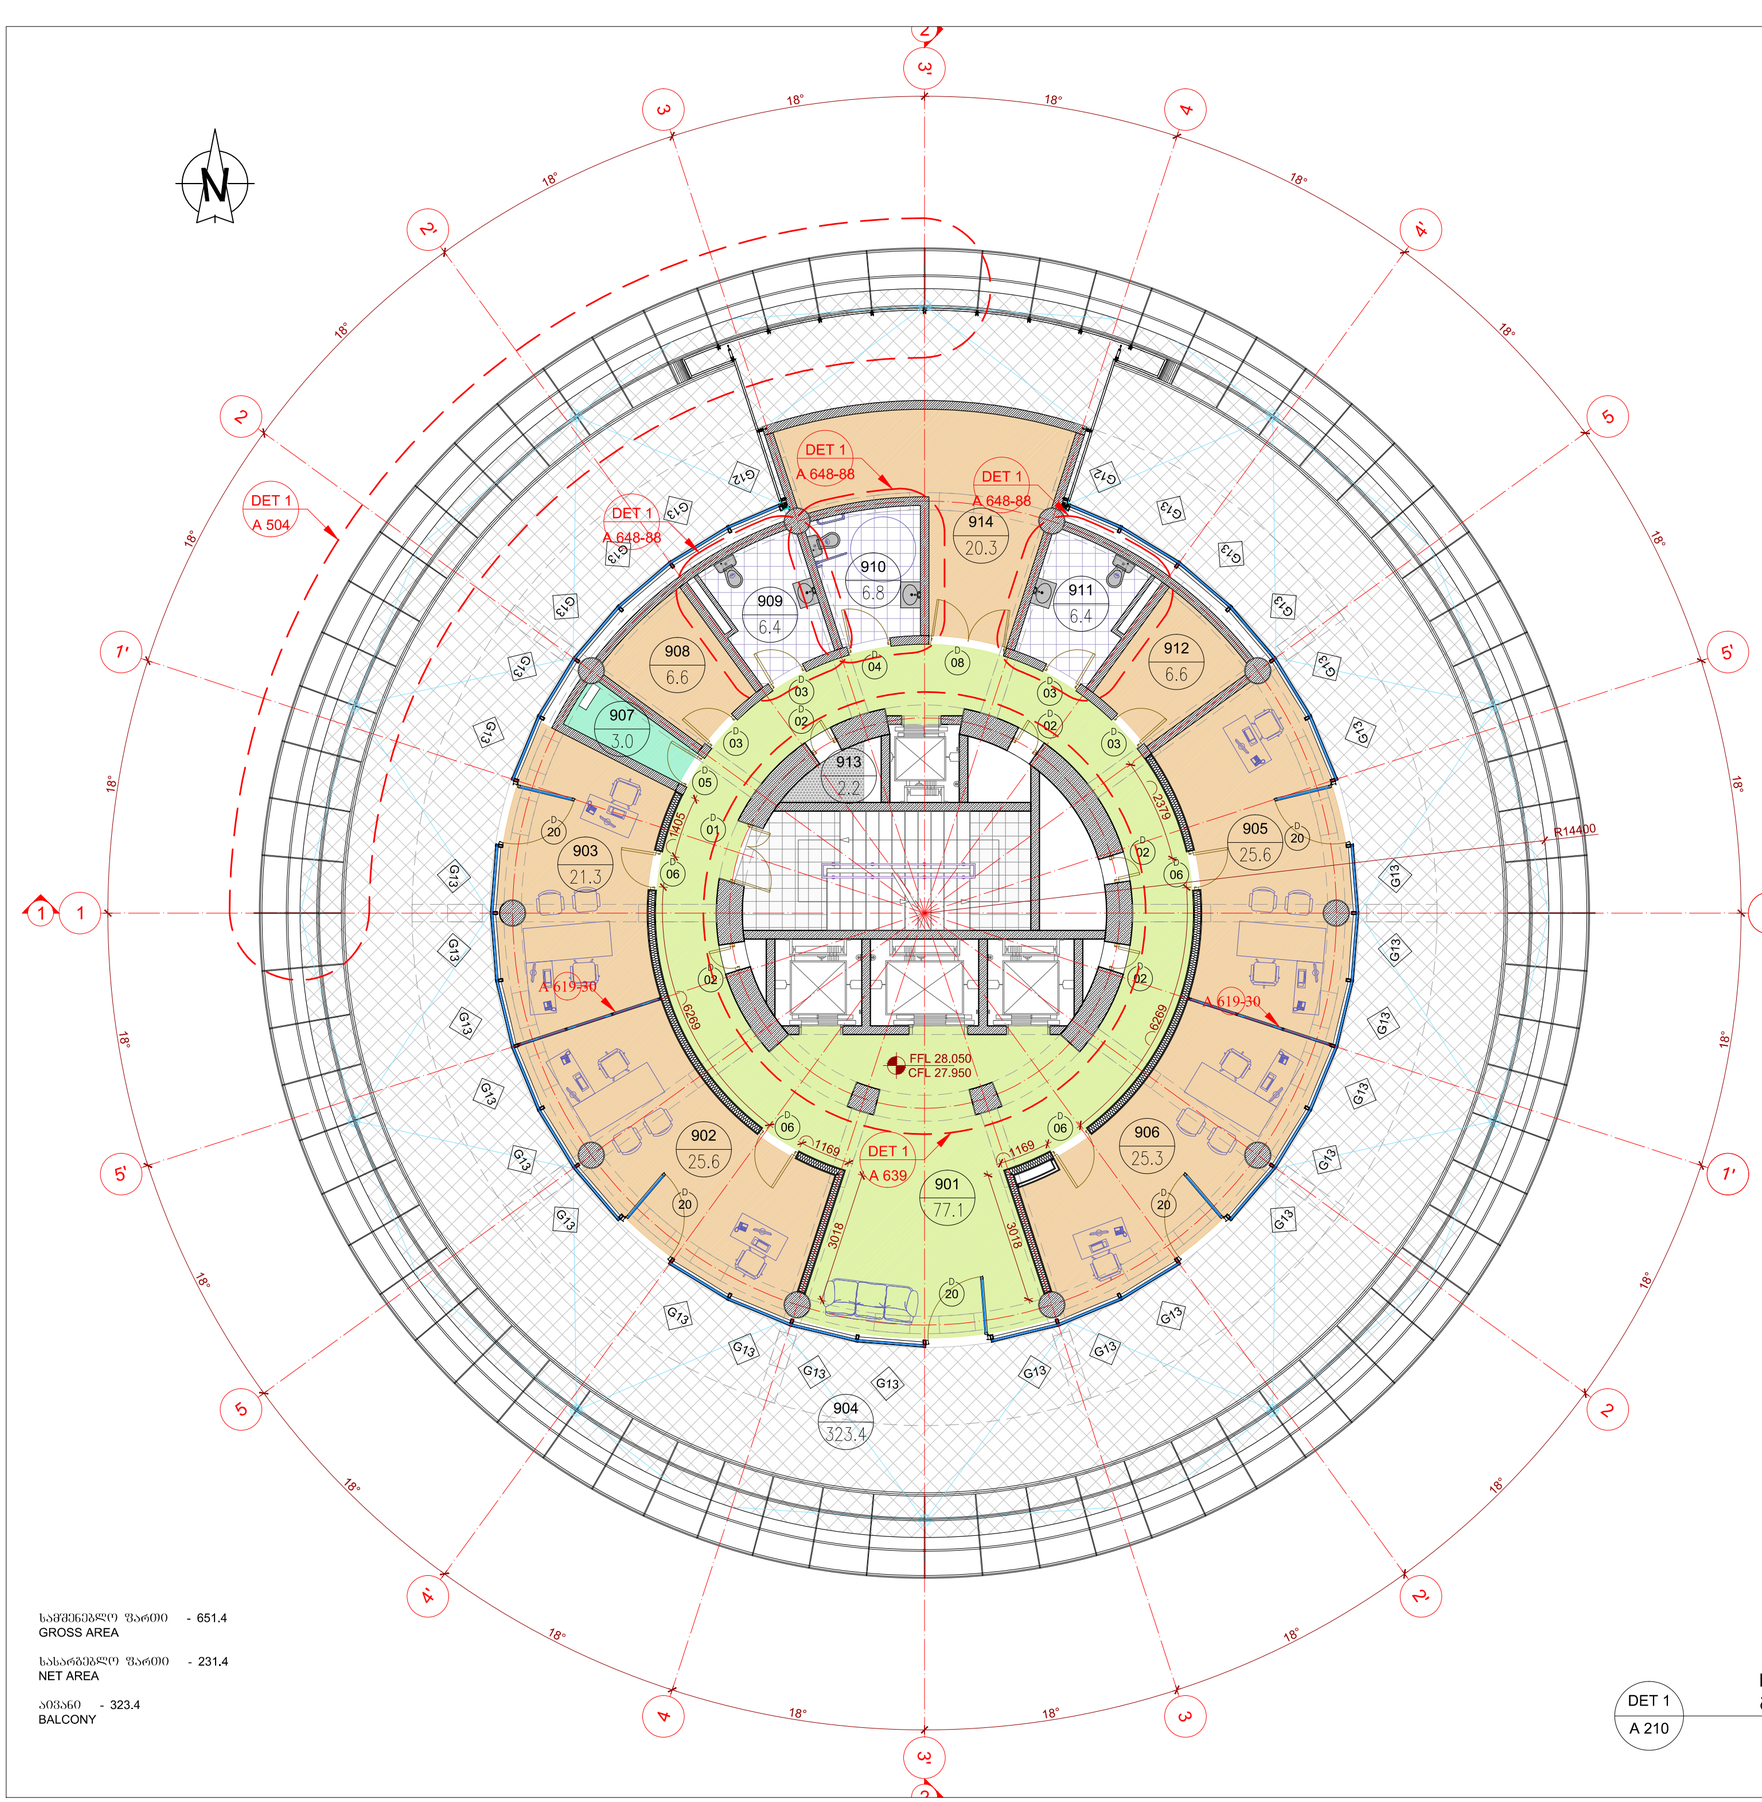

901 - ფოიე
FOYER

902 - საზოგადოებასთან და მედიასთან ურთიერთობის სამსახური
PR AND MEDIA

903 - საზოგადოებასთან და მედიასთან ურთიერთობის სამსახური
PR AND MEDIA

904 - აივანი
BALCONY

905 - საზოგადოებასთან და მედიასთან ურთიერთობის სამსახური
PR AND MEDIA

906 - საზოგადოებასთან და მედიასთან ურთიერთობის სამსახური
PR AND MEDIA

907 - სასერვერო
SERVER ROOM

908 - სათავსი
STORAGE

909 - სან. კვანძი (ქ)
W. C. (W)

910 - სან. კვანძი (უნარშეზღუდულების)
W. C. (DISABLED)

911 - სან. კვანძი (კ)
W. C. (M)

912 - სათავსი
STORAGE

913 - ელ. ფარების ოთახი
EL. BOARD ROOM

914 - სათავსი
STORAGE

საერთო ფართი - 651.4
GROSS AREA

სასარგებლო ფართი - 231.4
NET AREA

აივანი - 323.4
BALCONY

DET 1
A 210

PLAN ON LEVEL
გეგმა ნიშნულზე 28.050

1/100

LEGEND:
ექსპლიკაცია:

GENERAL NOTES:
შენიშვნა:

FFL 14.250
CFL 14.150
FLOOR FINISH LEVEL
იატაკის ზედაპირის ნიშნული
CONCRETE FINISH LEVEL
ბეტონის ზედაპირის ნიშნული

DET 1
A 501
DETAIL NUMBER
დეტალის ნომერი
SHEET NUMBER
ფურცლის ნომერი

S1
SEGMENT NUMBER
სეგმენტის ნომერი

101
108.8
ROOM NUMBER
ოთახის ნომერი
ROOM AREA
ოთახის ფართი

G1
VITRAGE GLASS NUMBER
ვიტრაჟის მინის ნომერი

D
01
DOOR TYPE
კარის ტიპი

საქართველოს გაერთიანებული წყალმომარაგების კომპანია
Anna Politkovskaya str. 5, Tbilisi, Georgia
Tel: +995 32 2919060, E-mail: news@water.gov.ge

LLC "HAUSART PROJECT"
შპს "ჰაუსარტ პროექტი"
19 Gamrekeli str. Tbilisi, Georgia
Tel: +995 32 2377092, E-mail: hausart@gmail.com

POSITION თანამდებობა	NAME სახელი	SIGNATURE ხელმოწერა
DIRECTOR დირექტორი	I. CHIRADZE ი.ჩირაძე	
ARCHITECT არქიტექტორი	D. GOGICHAISHVILI დ. გოგიჩაიშვილი	
DRAW BY შეასრულა	S. TABUKASHVILI ს. თაბუკაშვილი	
CHEKED BY შეამოწმა	P. SAKHANBERIDZE პ. სახანბერიძე	

DATE თარიღი	DRAWING NAME: დასახელება:
31 Aug. 2013	PLAN ON LEVEL გეგმა ნიშნულზე 28.050
SCALE მასშტაბი	
1:100	

PAGE FORMAT ფორმატი	FILE NAME ფაილი	LAYOUT შვერი
A 2	A 200 PLANS	A 210
STAGE სტადია	SHEET ფურცელი	SHEETS ფურცლები
W. D.	21	225

GEORGIAN UNITED WATER SUPPLY COMPANY OFFICE BUILDING

საქართველოს გაერთიანებული წყალმომარაგების კომპანიის ადმინისტრაციული შენობა

1001 - ფოიე
FOYER

1002 - მოსასვენებელი
RESTROOM

1003 - ელ. მარჯვის ოთახი
EL. BOARD ROOM

1004 - აივანი
BALCONY

საერთო ფართი - 438.9
GROSS AREA

სასარგებლო ფართი - 134.0
NET AREA

აივანი - 231.5
BALCONY

DET 1
A 503

A 619-30

DET 1
A 640

R11820

1002
87.4

1003
2.2

1001
46.6

1004
231.5

FFL 31.500
CFL 31.400

DET 1
A 211

PLAN ON LEVEL
გეგმა ნიშნულზე 31.500
1/100

LEGEND:
ექსპლიკაცია:

GENERAL NOTES:
შენიშვნა:

FFL 14.250
CFL 14.150
FLOOR FINISH LEVEL
იატაკის ზედაპირის ნიშნული
CONCRETE FINISH LEVEL
ბეტონის ზედაპირის ნიშნული

DET 1
A 501
DETAIL NUMBER
დეტალის ნომერი
SHEET NUMBER
ფურცლის ნომერი

S1
SEGMENT NUMBER
სეგმენტის ნომერი

101
108.8
ROOM NUMBER
ოთახის ნომერი
ROOM AREA
ოთახის ფართი

G1
VITRAGE GLASS NUMBER
ვიტრაჟის მინის ნომერი

D 01
DOOR TYPE
კარის ტიპი

საქართველოს გაერთიანებული წყალმომარაგების კორპორაცია
Anna Politkovskaya str. 5, Tbilisi, Georgia
Tel: +995 32 2919060, E-mail: news@water.gov.ge

LLC "HAUSART PROJECT"
შპს "ჰაუსარტ პროექტი"
19 Gamrekeli str. Tbilisi, Georgia
Tel: +995 32 2377092, E-mail: hauseart@gmail.com

POSITION თანამდებობა	NAME სახელი	SIGNATURE ხელმოწერა
DIRECTOR დირექტორი	I. CHIRADZE ი.ჩირაძე	
ARCHITECT არქიტექტორი	D. GOGICHAISHVILI დ. გოგიჩაიშვილი	
DRAW BY შეასრულა	S. TABUKASHVILI ს. თაბუკაშვილი	
CHEKED BY შეამოწმა	P. SAKHANBERIDZE პ. სახანბერიძე	

DATE თარიღი	DRAWING NAME: დასახელება:
31 Aug. 2013	PLAN ON LEVEL გეგმა ნიშნულზე 31.500
SCALE მასშტაბი: 1:100	

PAGE FORMAT ფორმატი	FILE NAME ფაილი	LAYOUT განრიგი
A 2	A 200 PLANS	A 211
STAGE სტადია	SHEET ფურცელი	SHEETS ფურცლები
W. D.	22	225

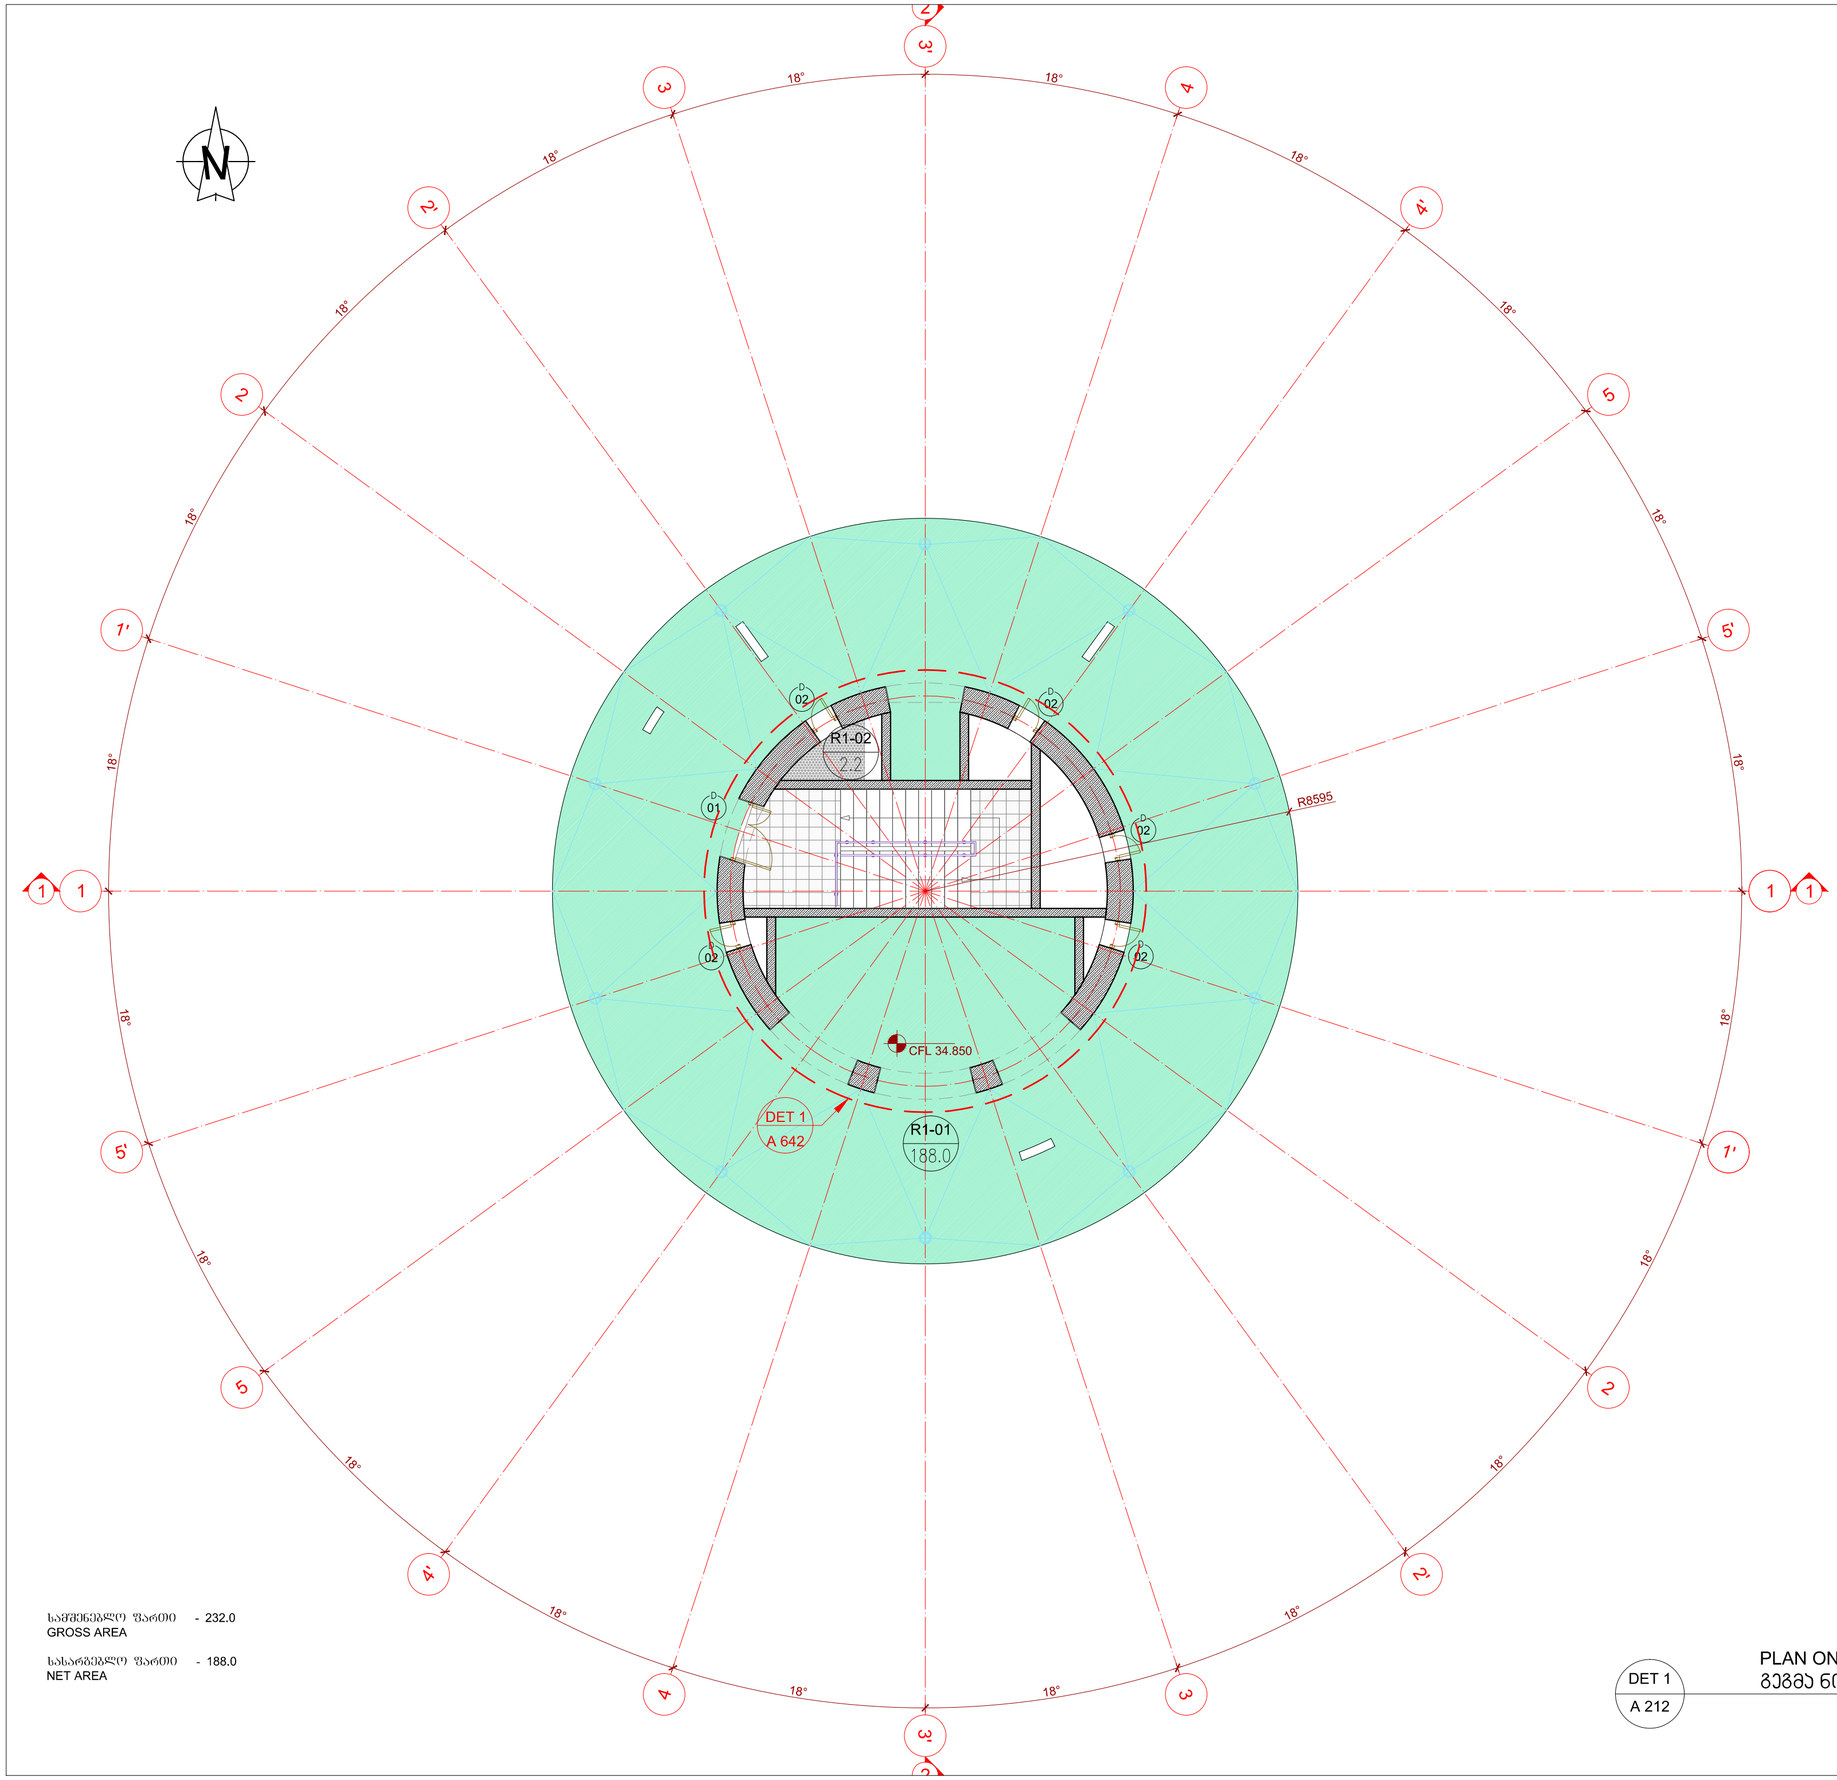

R1-01 - ტექნიკური ფარდი
TECHNICAL SPACE

R1-02 - ელ. ფარების ოთახი
EL. BOARD ROOM

საერთო ფართი - 232.0
GROSS AREA

სასარგებლო ფართი - 188.0
NET AREA

DET 1
A 212

PLAN ON LEVEL
გეგმა ნიშნულზე 34.850
1/100

GEORGIAN UNITED WATER SUPPLY COMPANY OFFICE BUILDING
საქართველოს გაერთიანებული წყალმომარაგების კომპანიის ადმინისტრაციული შენობა

LEGEND:
ექსპლიკაცია:

GENERAL NOTES:
შენიშვნა:

FFL 14.250
CFL 14.150
FLOOR FINISH LEVEL
იატაკის ზედაპირის ნიშნული
CONCRETE FINISH LEVEL
ბეტონის ზედაპირის ნიშნული

DET 1 / A 501
DETAIL NUMBER
დეტალის ნომერი
SHEET NUMBER
ფურცლის ნომერი

S1
SEGMENT NUMBER
სეგმენტის ნომერი

101 / 108.8
ROOM NUMBER
ოთახის ნომერი
ROOM AREA
ოთახის ფართი

G1
VITRAGE GLASS NUMBER
ვიტრაჟის მინის ნომერი

D / 01
DOOR TYPE
კარის ტიპი

საქართველოს გაერთიანებული წყალმომარაგების კომპანია
Anna Politkovskaya str. 5, Tbilisi, Georgia
Tel: +995 32 2919060, E-mail: news@water.gov.ge

LLC "HAUSART PROJECT"
შპს "ჰაუსარტ პროექტი"
19 Gamrekeli str. Tbilisi, Georgia
Tel: +995 32 2377092, E-mail: hauseart@gmail.com

POSITION თანამდებობა	NAME სახელი	SIGNATURE ხელმოწერა
DIRECTOR დირექტორი	I. CHIRADZE ი.ჩირაძე	
ARCHITECT არქიტექტორი	D. GOGICHAISHVILI დ. გოგიჩაიშვილი	
DRAW BY შეასრულა	S. TABUKASHVILI ს. თაბუკაშვილი	
CHEKED BY შეამოწმა	P. SAKHANBERIDZE პ. სახანბერიძე	

DATE თარიღი	DRAWING NAME: დასახელება:
31 Aug. 2013	PLAN ON LEVEL გეგმა ნიშნულზე 34.850
SCALE მასშტაბი	
1:100	

PAGE FORMAT ფორმატი	FILE NAME ფაილი	LAYOUT განრიგი
A 2	A 200 PLANS	A 212
STAGE სტადია	SHEET ფურცელი	SHEETS ფურცლები
W. D.	23	225

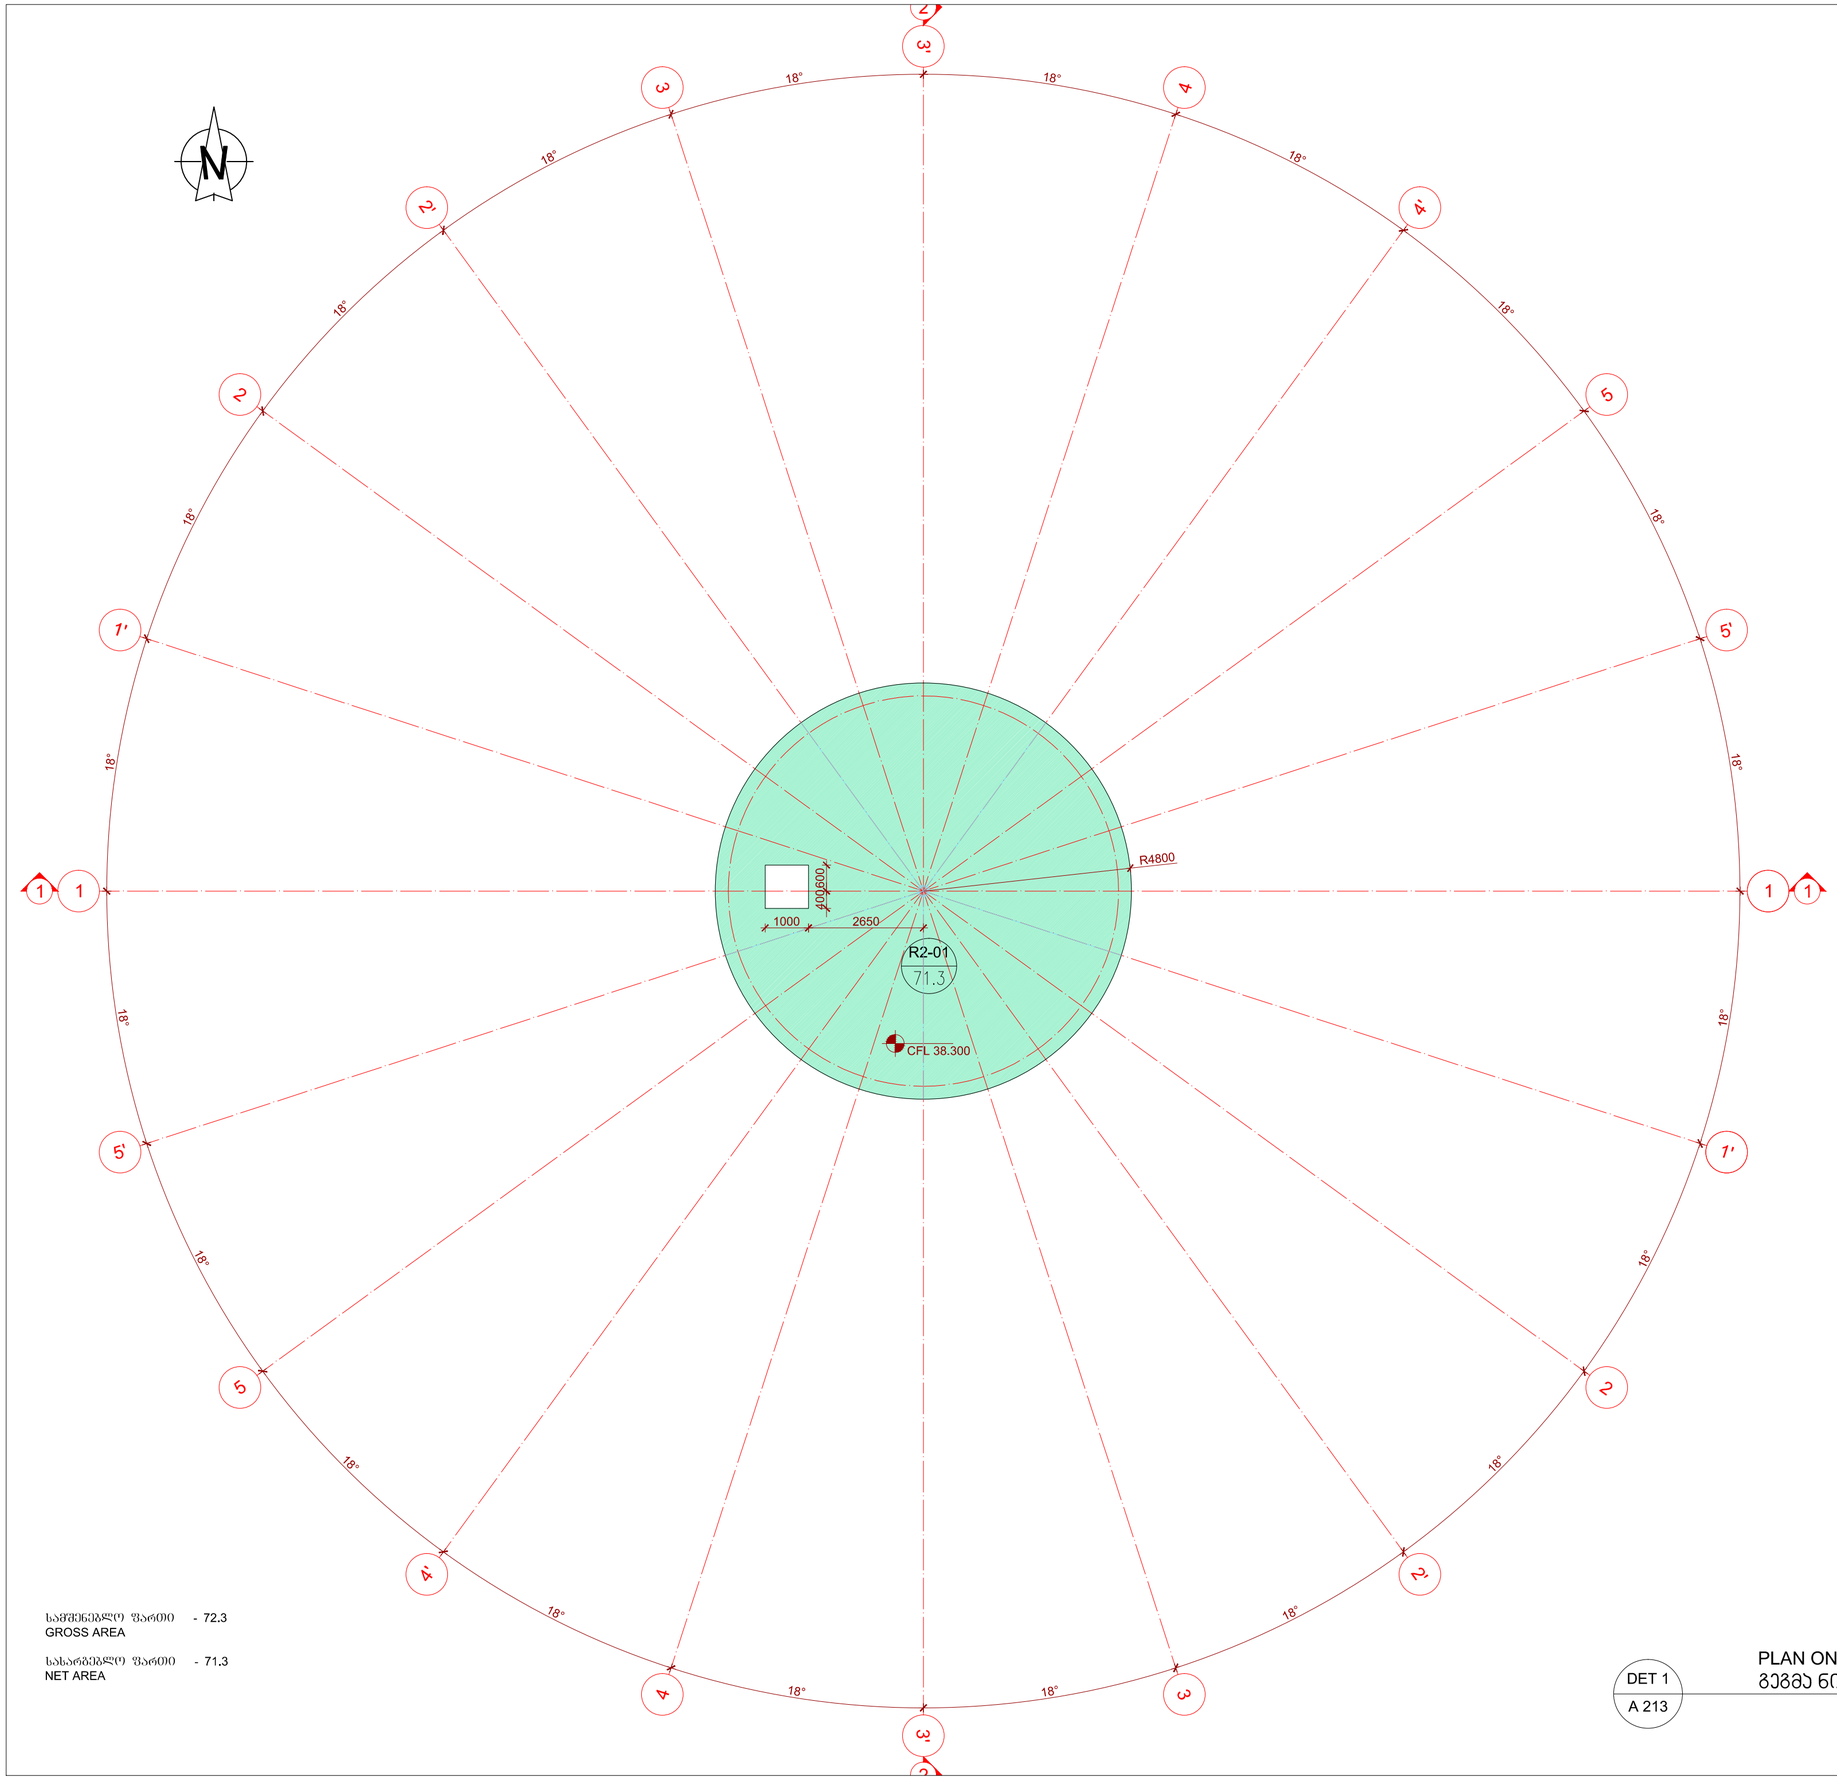

R2-01 - ტექნიკური ზართი
TECHNICAL SPACE

სამშენებლო ფართი - 72.3
GROSS AREA

სასარგებლო ფართი - 71.3
NET AREA

DET 1 / A 213 — PLAN ON LEVEL
გეგმა ნიშნულზე 38.300
1/100

GEORGIAN UNITED WATER SUPPLY COMPANY OFFICE BUILDING
საქართველოს გაერთიანებული წყალმომარაგების კომპანიის ადმინისტრაციული შენობა

LEGEND:
ექსპლიკაცია:

GENERAL NOTES:
შენიშვნა:

FFL 14.250 / CFL 14.150 — FLOOR FINISH LEVEL იატაკის ზედაპირის ნიშნული; CONCRETE FINISH LEVEL ბეტონის ზედაპირის ნიშნული

DET 1 / A 501 — DETAIL NUMBER დეტალის ნომერი; SHEET NUMBER ფურცლის ნომერი

S1 — SEGMENT NUMBER სეგმენტის ნომერი

101 / 108.8 — ROOM NUMBER ოთახის ნომერი; ROOM AREA ოთახის ფართი

G1 — VITRAGE GLASS NUMBER ვიტრაჟის მინის ნომერი

01 — DOOR TYPE კარის ტიპი

საქართველოს გაერთიანებული წყალმომარაგების კომპანია
Anna Politkovskaya str. 5, Tbilisi, Georgia
Tel: +995 32 2919060, E-mail: news@water.gov.ge

LLC "HAUSART PROJECT"
შპს "ჰაუსარტ პროექტი"
19 Gamrekeli str. Tbilisi, Georgia
Tel: +995 32 2377092, E-mail: hauseart@gmail.com

POSITION თანამდებობა	NAME სახელი	SIGNATURE ხელმოწერა
DIRECTOR დირექტორი	I. CHIRADZE ი.ჩირაძე	
ARCHITECT არქიტექტორი	D. GOGICHAISHVILI დ. გოგიჩაიშვილი	
DRAW BY შემსრულა	S. TABUKASHVILI ს. თაბუკაშვილი	
CHEKED BY შემოწმა	P. SAKHANBERIDZE პ. სახანბერიძე	

DATE თარიღი	DRAWING NAME: დასახელება:
31 Aug. 2013	PLAN ON LEVEL გეგმა ნიშნულზე 38.300
SCALE მასშტაბი: 1:100	

PAGE FORMAT ფორმატი	FILE NAME ფაილი	LAYOUT განრიგი
A 2	A 200 PLANS	A 213
STAGE სტადია	SHEET ფურცელი	SHEETS ფურცლები
W. D.	24	225