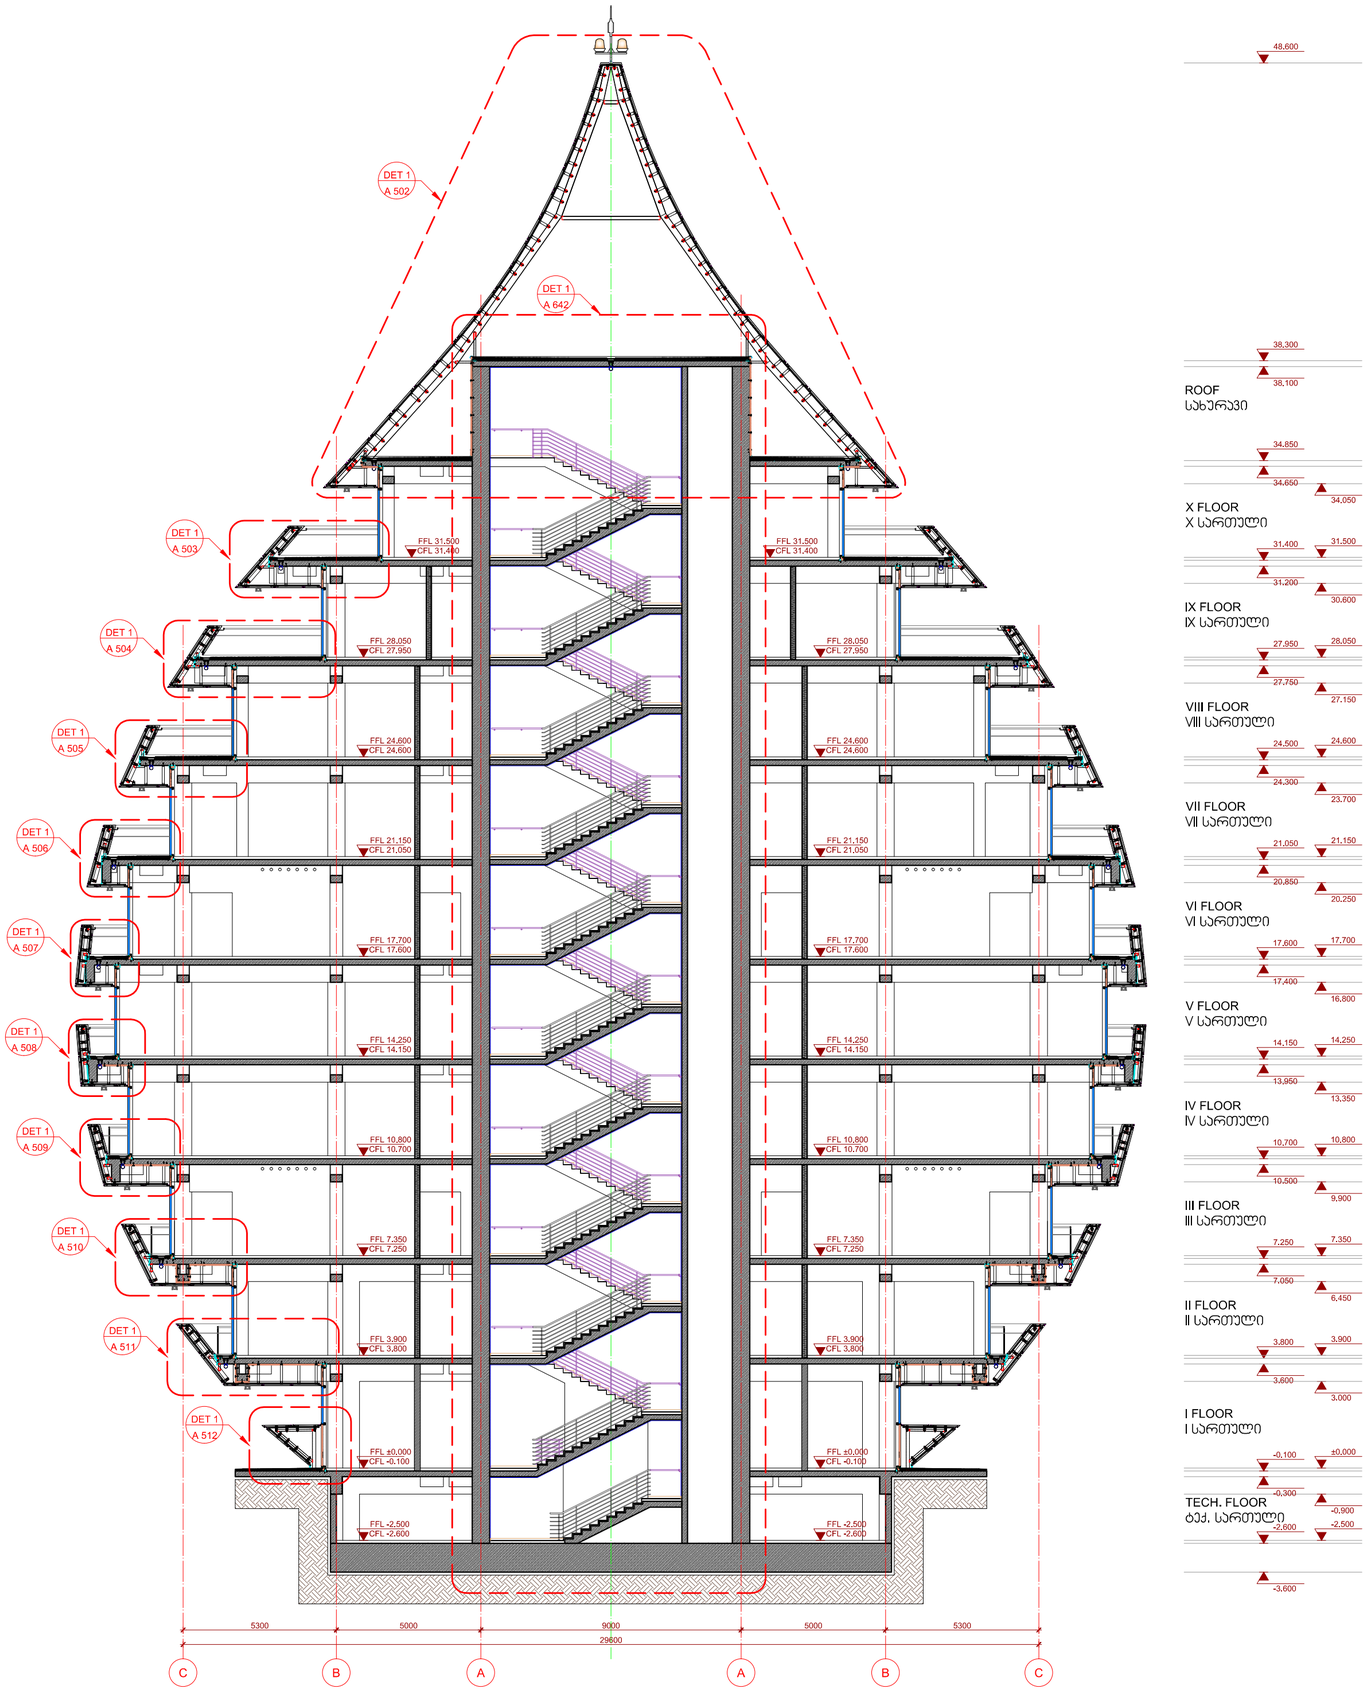

DET 1
A 301

SECTION 1-1
ჭრილი 1-1

1/150

GEORGIAN UNITED WATER SUPPLY COMPANY OFFICE BUILDING
საქართველოს გაერთიანებული წყალმომარაგების კომპანიის ადმინისტრაციული შენობა

LEGEND:
ექსპლიკაცია:

GENERAL NOTES:
შენიშვნა:

საქართველოს გაერთიანებული წყალმომარაგების კომპანია
Anna Politkovskaya str. 5, Tbilisi, Georgia
Tel: +995 32 2919060, E-mail: news@water.gov.ge

LLC "HAUSART PROJECT"
შპს "ჰაუსარტ პროექტი"
19 Gamrekeli str. Tbilisi, Georgia
Tel: +995 32 2377092, E-mail: hauseart@gmail.com

POSITION თანამდებობა	NAME სახელი	SIGNATURE ხელმოწერა
DIRECTOR დირექტორი	I. CHIRADZE ი.ჩხირაძე	
ARCHITECT არქიტექტორი	D. GOGICHAISHVILI დ. გოგიჩაიშვილი	
DRAW BY შეასრულა	S. TABUKASHVILI ს. თაბაკაშვილი	
CHEKED BY შეამოწმა	P. SAKHANBERIDZE პ. სახანბერიძე	

DATE თარიღი	DRAWING NAME: ნახაზის სახელწოდება:
31 Aug. 2013	SECTION 1-1 ჭრილი 1-1
SCALE მასშტაბი	
1:150	

PAGE FORMAT ფორმატი	FILE NAME ფაილი	LAYOUT განლაგება
A 2	A 300 SECTIONS	A 301
STAGE სტადია	SHEET ფურცელი	SHEETS ფურცლების
W. D.	25	225

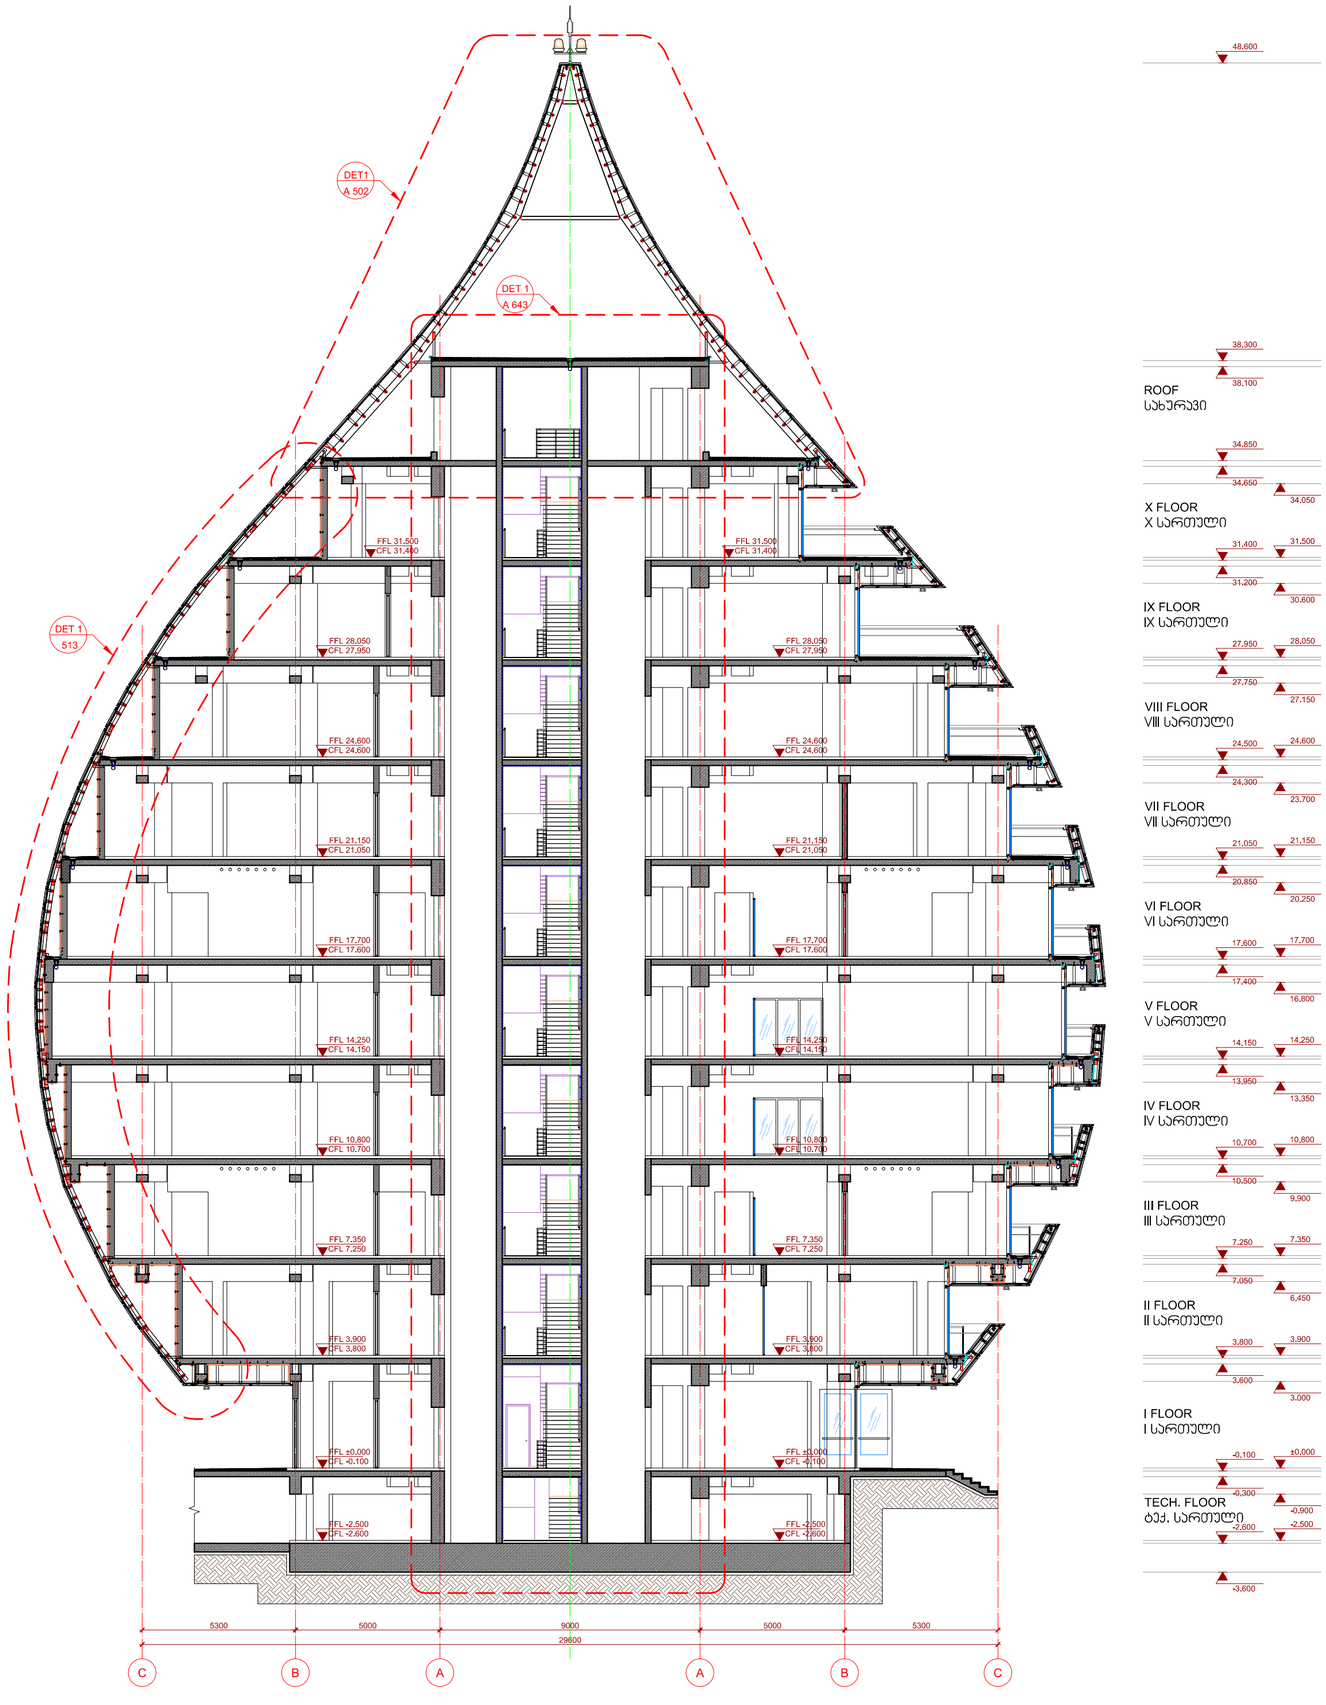

48,600

38,300
38,100
ROOF
სახურავი

34,850
34,650
34,050
X FLOOR
X სართული

31,400
31,200
31,500
30,600
IX FLOOR
IX სართული

27,950
27,750
28,050
27,150
VIII FLOOR
VIII სართული

24,500
24,300
24,600
23,700
VII FLOOR
VII სართული

21,050
20,850
21,150
20,250
VI FLOOR
VI სართული

17,600
17,400
17,700
16,800
V FLOOR
V სართული

14,150
13,950
14,250
13,350
IV FLOOR
IV სართული

10,700
10,500
10,800
9,900
III FLOOR
III სართული

7,250
7,050
7,350
6,450
II FLOOR
II სართული

3,800
3,600
3,900
3,000
I FLOOR
I სართული

-0,100
-0,300
±0,000
-0,900
TECH. FLOOR
ტექ. სართული
-2,600
-2,500
-3,600

DET 1
A 302

SECTION 2-2
ჭრილი 2-2
1/150

GEORGIAN UNITED WATER SUPPLY COMPANY OFFICE BUILDING
საქართველოს გაერთიანებული წყალმომარაგების კომპანიის ადმინისტრაციული შენობა

LEGEND:
ექსპლიკაცია:

GENERAL NOTES:
შენიშვნა:

საქართველოს გაერთიანებული წყალმომარაგების კომპანია
Anna Politkovskaya str. 5, Tbilisi, Georgia
Tel: +995 32 2919060, E-mail: news@water.gov.ge

LLC "HAUSART PROJECT"
შპს "ჰაუსარტ პროექტი"
19 Gamrekeli str. Tbilisi, Georgia
Tel: +995 32 2377092, E-mail: hauseart@gmail.com

POSITION თანამდებობა	NAME სახელი	SIGNATURE ხელმოწერა
DIRECTOR დირექტორი	I. CHIRADZE ი.ჩირაძე	
ARCHITECT არქიტექტორი	D. GOGICHAISHVILI დ. გოგიჩაიშვილი	
DRAW BY შეასრულა	S. TABUKASHVILI ს. თაბუკაშვილი	
CHEKED BY შეამოწმა	P. SAKHANBERIDZE პ. სახანბერიძე	

DATE თარიღი	DRAWING NAME: დასახელება:
31 Aug. 2013	SECTION 2-2 ჭრილი 2-2
SCALE მასშტაბი: 1:150	

PAGE FORMAT ფორმატი	FILE NAME ფაილი	LAYOUT გვერდი
A 2	A 300 SECTIONS	A 302
STAGE სტადია	SHEET ფურცელი	SHEETS ფურცლები
W. D.	26	225