
DET 1
A 401

SOUTH ELEVATION
სამხრეთის ფასადი
1/150

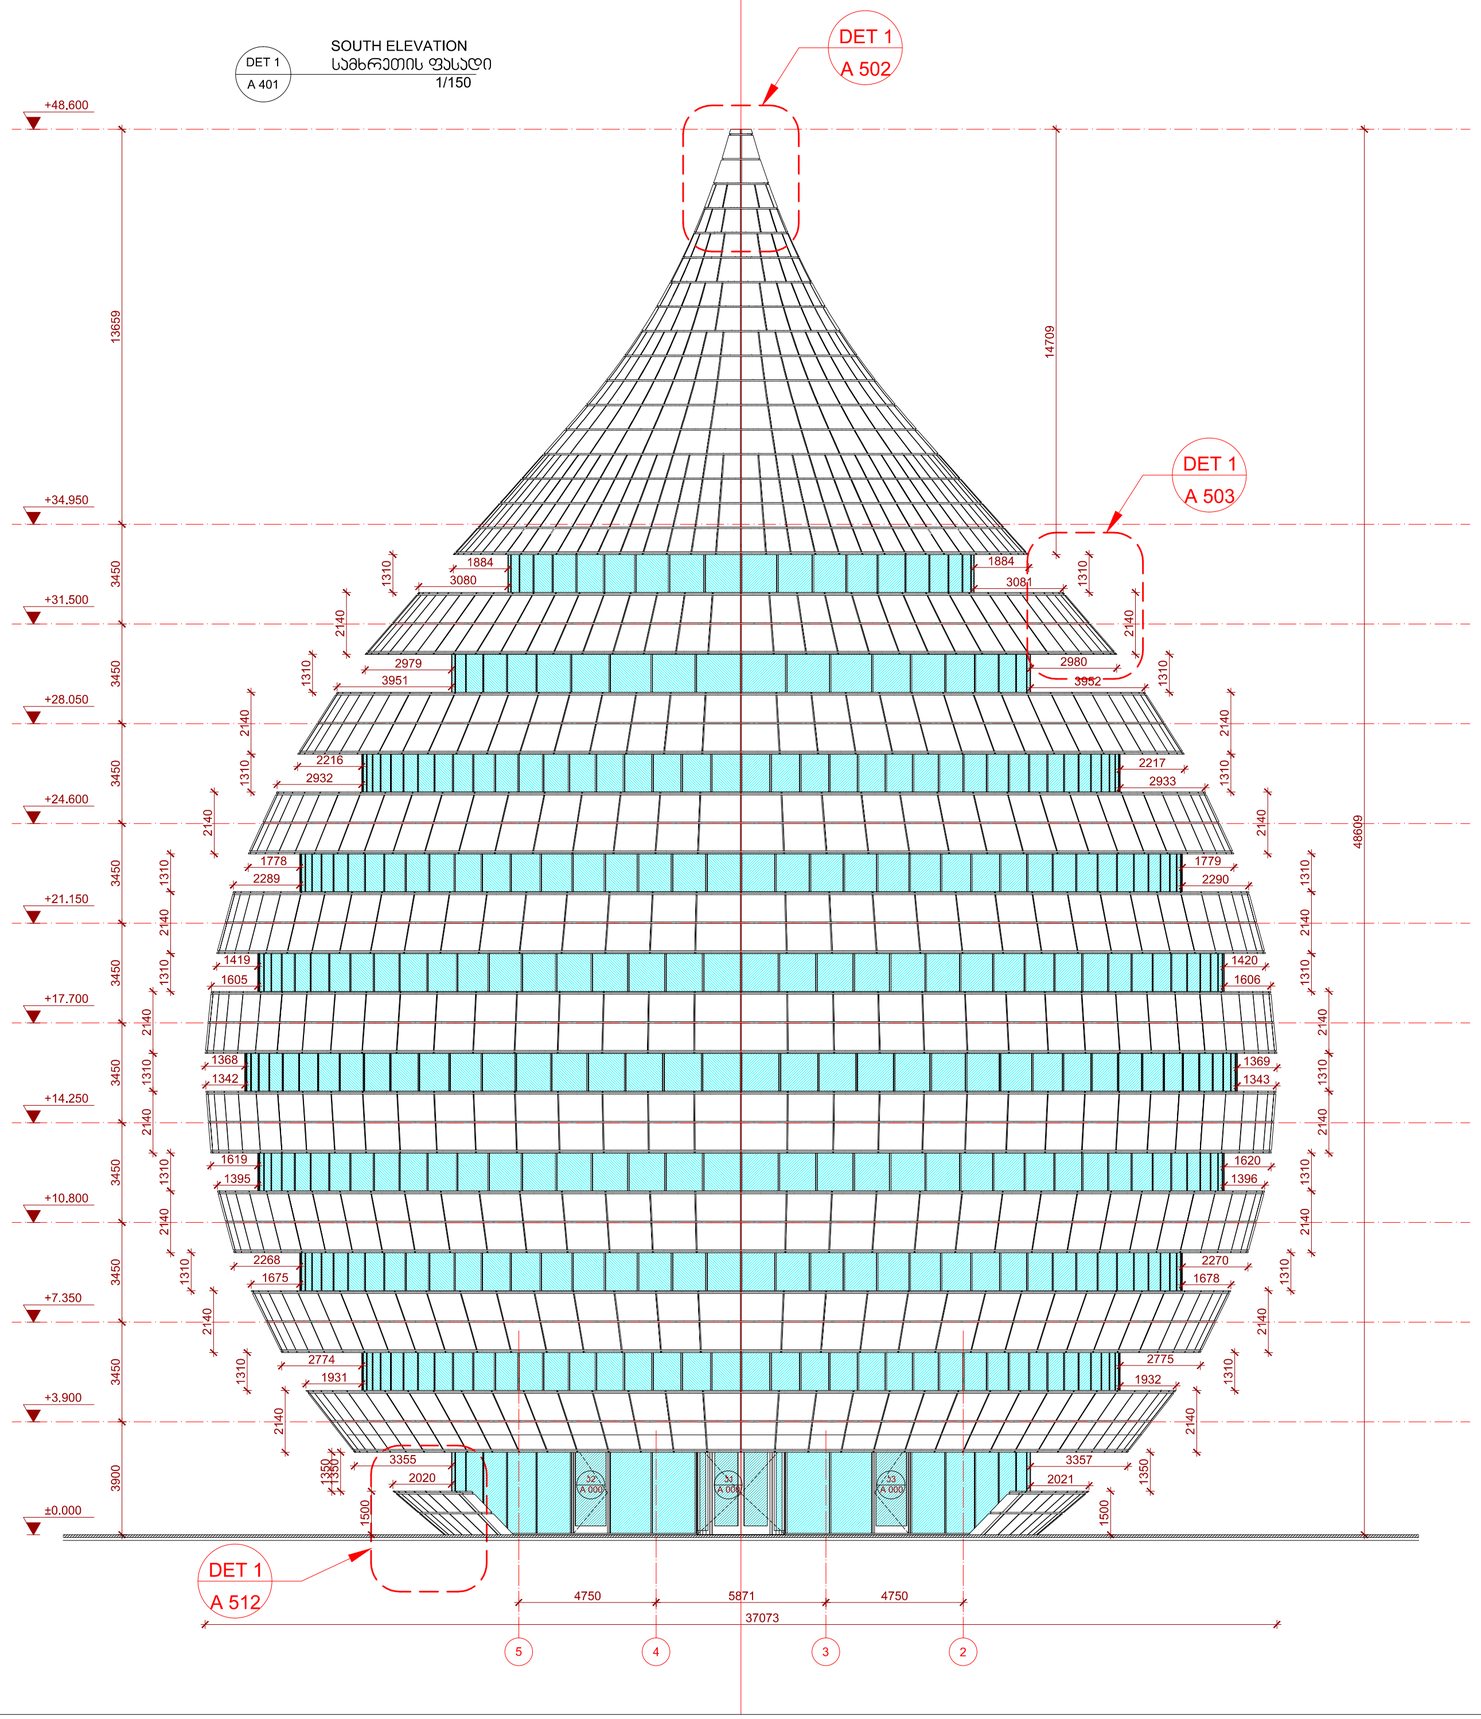

GEORGIAN UNITED WATER SUPPLY COMPANY OFFICE BUILDING
საქართველოს გაერთიანებული წყალმომარაგების კომპანიის ადმინისტრაციული შენობა

LEGEND:
ექსპლიკაცია:

GENERAL NOTES:
შენიშვნა:

საქართველოს გაერთიანებული წყალმომარაგების კომპანიის ქობულეთი
Anna Politkovskaya str. 5, Tbilisi, Georgia
Tel: +995 32 2919060, E-mail: news@water.gov.ge

LLC "HAUSART PROJECT"
შპს "ჰაუსარტ პროექტი"
19 Gamrekeli str. Tbilisi, Georgia
Tel: +995 32 2377092, E-mail: hauseart@gmail.com


POSITION თანამდებობა	NAME სახელი	SIGNATURE ხელმოწერა
DIRECTOR დირექტორი	I. CHIRADZE ი.ჩირაძე	
ARCHITECT არქიტექტორი	D. GOGICHAISHVILI დ. გოგიჩაიშვილი	
DRAW BY შეასრულა	S. TABUKASHVILI ს. თაბუკაშვილი	
CHEKED BY შეამოწმა	P. SAKHANBERIDZE პ. სახანბერიძე	

DATE თარიღი	DRAWING NAME: ფასახელება:
31 Aug. 2013	SOUTH ELEVATION სამხრეთის ფასადი
SCALE მასშტაბი	
1:150	

PAGE FORMAT ფორმატი	FILE NAME ფაილი	LAYOUT განრიგი
A 2	A 400 ELEVATIONS	A 401
STAGE სტადია	SHEET ფურცელი	SHEETS ფურცლები
W. D.	27	225

DET 1
A 402

EAST ELEVATION
აღმოსავლეთის ფასადი
1/150

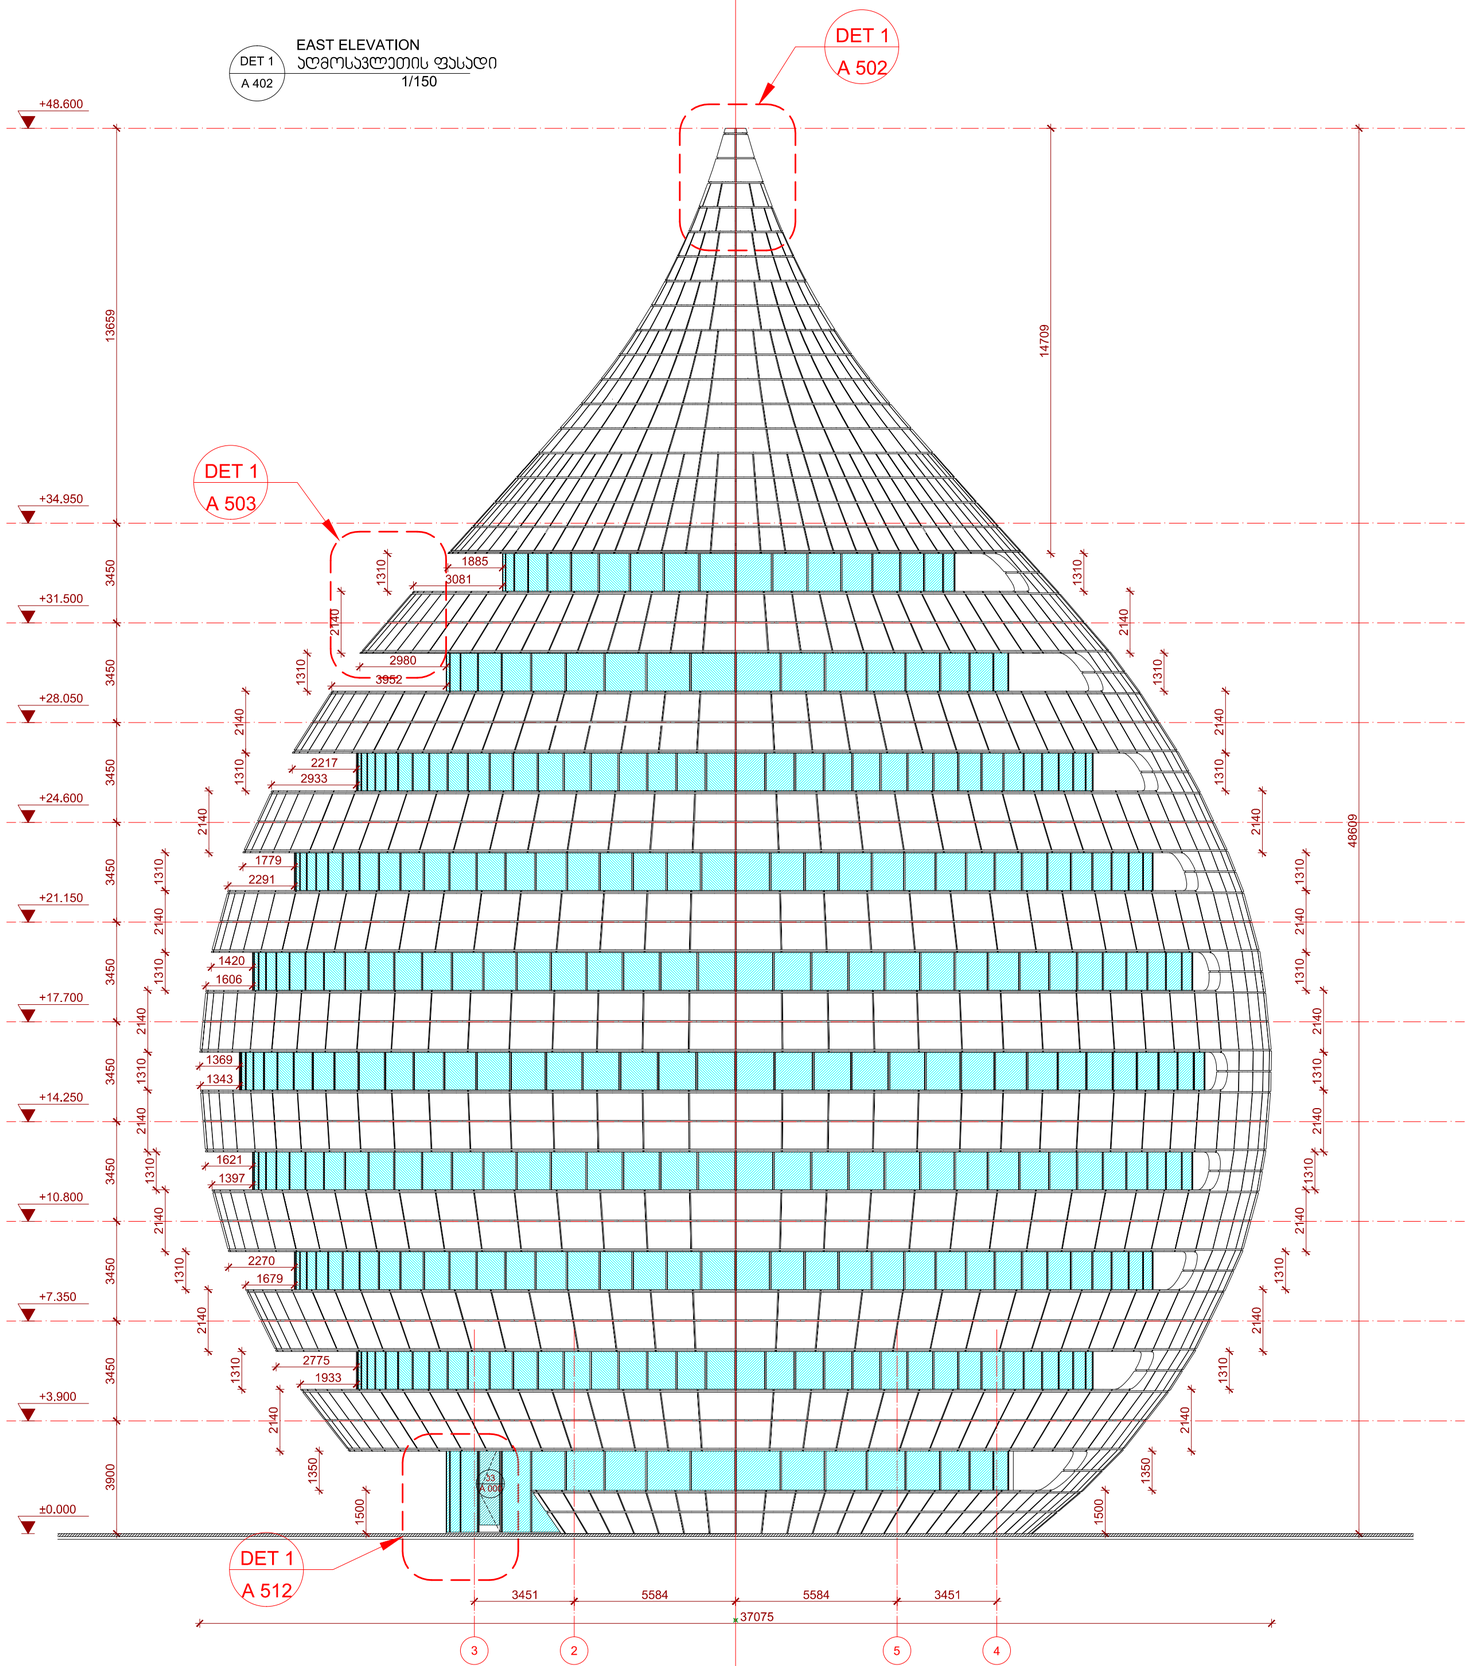

GEORGIAN UNITED WATER SUPPLY COMPANY OFFICE BUILDING
საქართველოს გაერთიანებული წყალმომარაგების კომპანიის ადმინისტრაციული შენობა

LEGEND:
ექსპლიკაცია:

GENERAL NOTES:
შენიშვნა:

საქართველოს გაერთიანებული წყალმომარაგების კომპანია
Anna Politkovskaya str. 5, Tbilisi, Georgia
Tel: +995 32 2919060, E-mail: news@water.gov.ge

LLC "HAUSART PROJECT"
შპს "ჰაუსარტ პროექტი"
19 Gamrekeli str. Tbilisi, Georgia
Tel: +995 32 2377092, E-mail: hauseart@gmail.com


POSITION თანამდებობა	NAME სახელი	SIGNATURE ხელმოწერა
DIRECTOR დირექტორი	I. CHIRADZE ი.ჩირაძე	
ARCHITECT არქიტექტორი	D. GOGICHAISHVILI დ. გოგიჩაიშვილი	
DRAW BY შეასრულა	S. TABUKASHVILI ს. თაბაკაშვილი	
CHEKED BY შეამოწმა	P. SAKHANBERIDZE პ. სახანბერიძე	

DATE თარიღი	DRAWING NAME: ფასადების:
31 Aug. 2013	EAST ELEVATION აღმოსავლეთის ფასადი
SCALE მასშტაბი	
1:150	

PAGE FORMAT ფორმატი	FILE NAME ფაილი	LAYOUT გვერდი
A 2	A 400 ELEVATIONS	A 402
STAGE სტადია	SHEET ფურცელი	SHEETS ფურცლები
W. D.	28	225

DET 1
A 403

NORTH ELEVATION
ჩრდილოეთის ფასადი
1/150

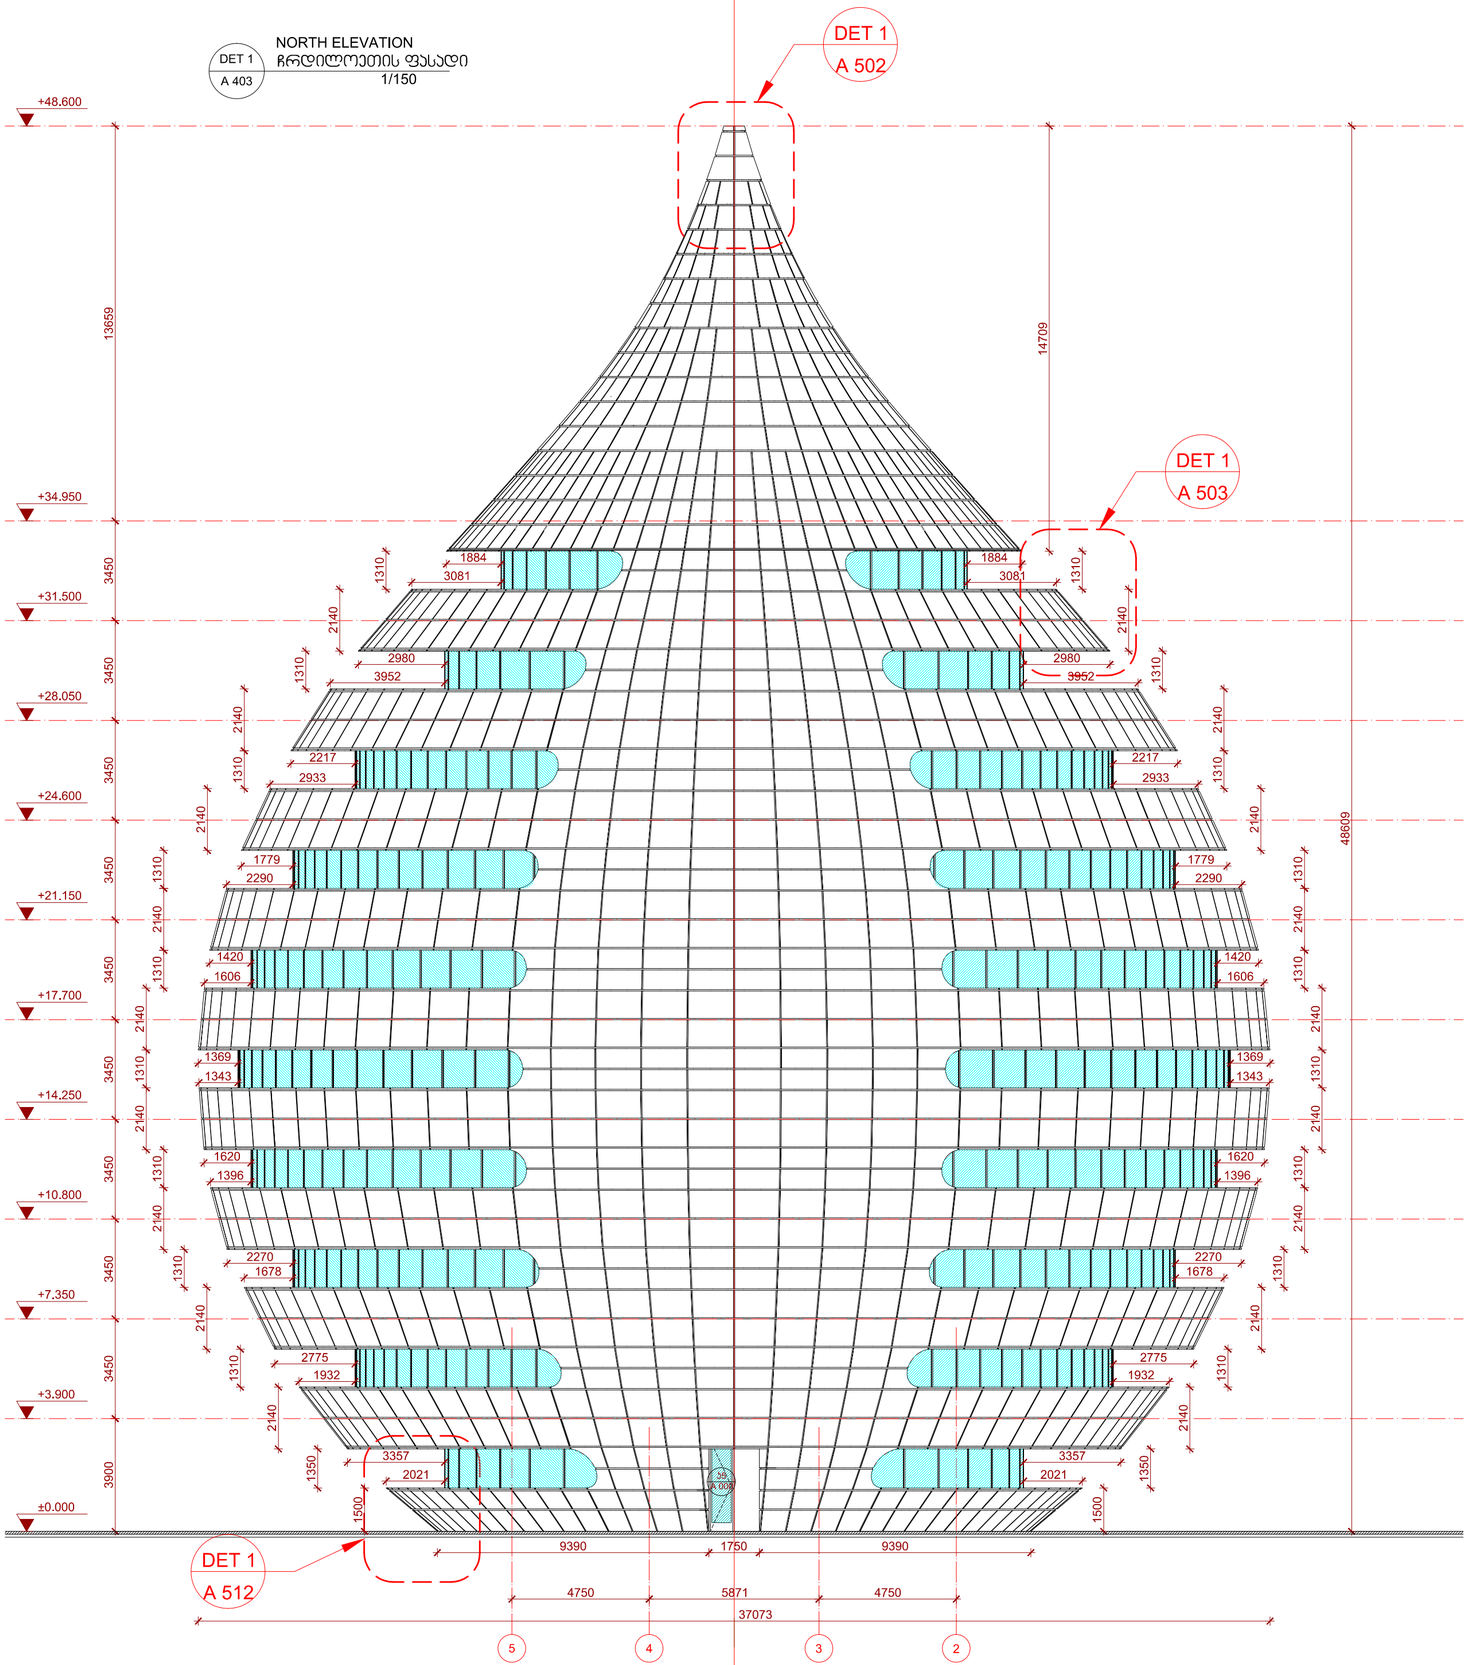

GEORGIAN UNITED WATER SUPPLY COMPANY OFFICE BUILDING
საქართველოს გაერთიანებული წყალმომარაგების კომპანიის ადმინისტრაციული შენობა

LEGEND:
ექსპლიკაცია:

GENERAL NOTES:
შენიშვნა:

საქართველოს გაერთიანებული წყალმომარაგების კომპანია
Anna Politkovskaya str. 5, Tbilisi, Georgia
Tel: +995 32 2919060, E-mail: news@water.gov.ge

LLC "HAUSART PROJECT"
შპს "ჰაუსარტ პროექტი"
19 Gamrekeli str. Tbilisi, Georgia
Tel: +995 32 2377092, E-mail: hauseart@gmail.com


POSITION თანამდებობა	NAME სახელი	SIGNATURE ხელმოწერა
DIRECTOR დირექტორი	I. CHIRADZE ი.ჩირაძე	
ARCHITECT არქიტექტორი	D. GOGICHAISHVILI დ. გოგიჩაიშვილი	
DRAW BY შეასრულა	S. TABUKASHVILI ს. თაბუკაშვილი	
CHEKED BY შეამოწმა	P. SAKHANBERIDZE პ. სახანბერიძე	

DATE თარიღი	DRAWING NAME: ფასადის დასახელება:
31 Aug. 2013	NORTH ELEVATION ჩრდილოეთის ფასადი
SCALE მასშტაბი: 1:150	

PAGE FORMAT ფორმატი	FILE NAME ფაილი	LAYOUT განრიგი
A 2	A 400 ELEVATIONS	A 403
STAGE სტადია	SHEET ფურცელი	SHEETS ფურცლები
W. D.	29	225

DET 1
A 404

WEST ELEVATION
დასავლეთის ფასადი
1/150

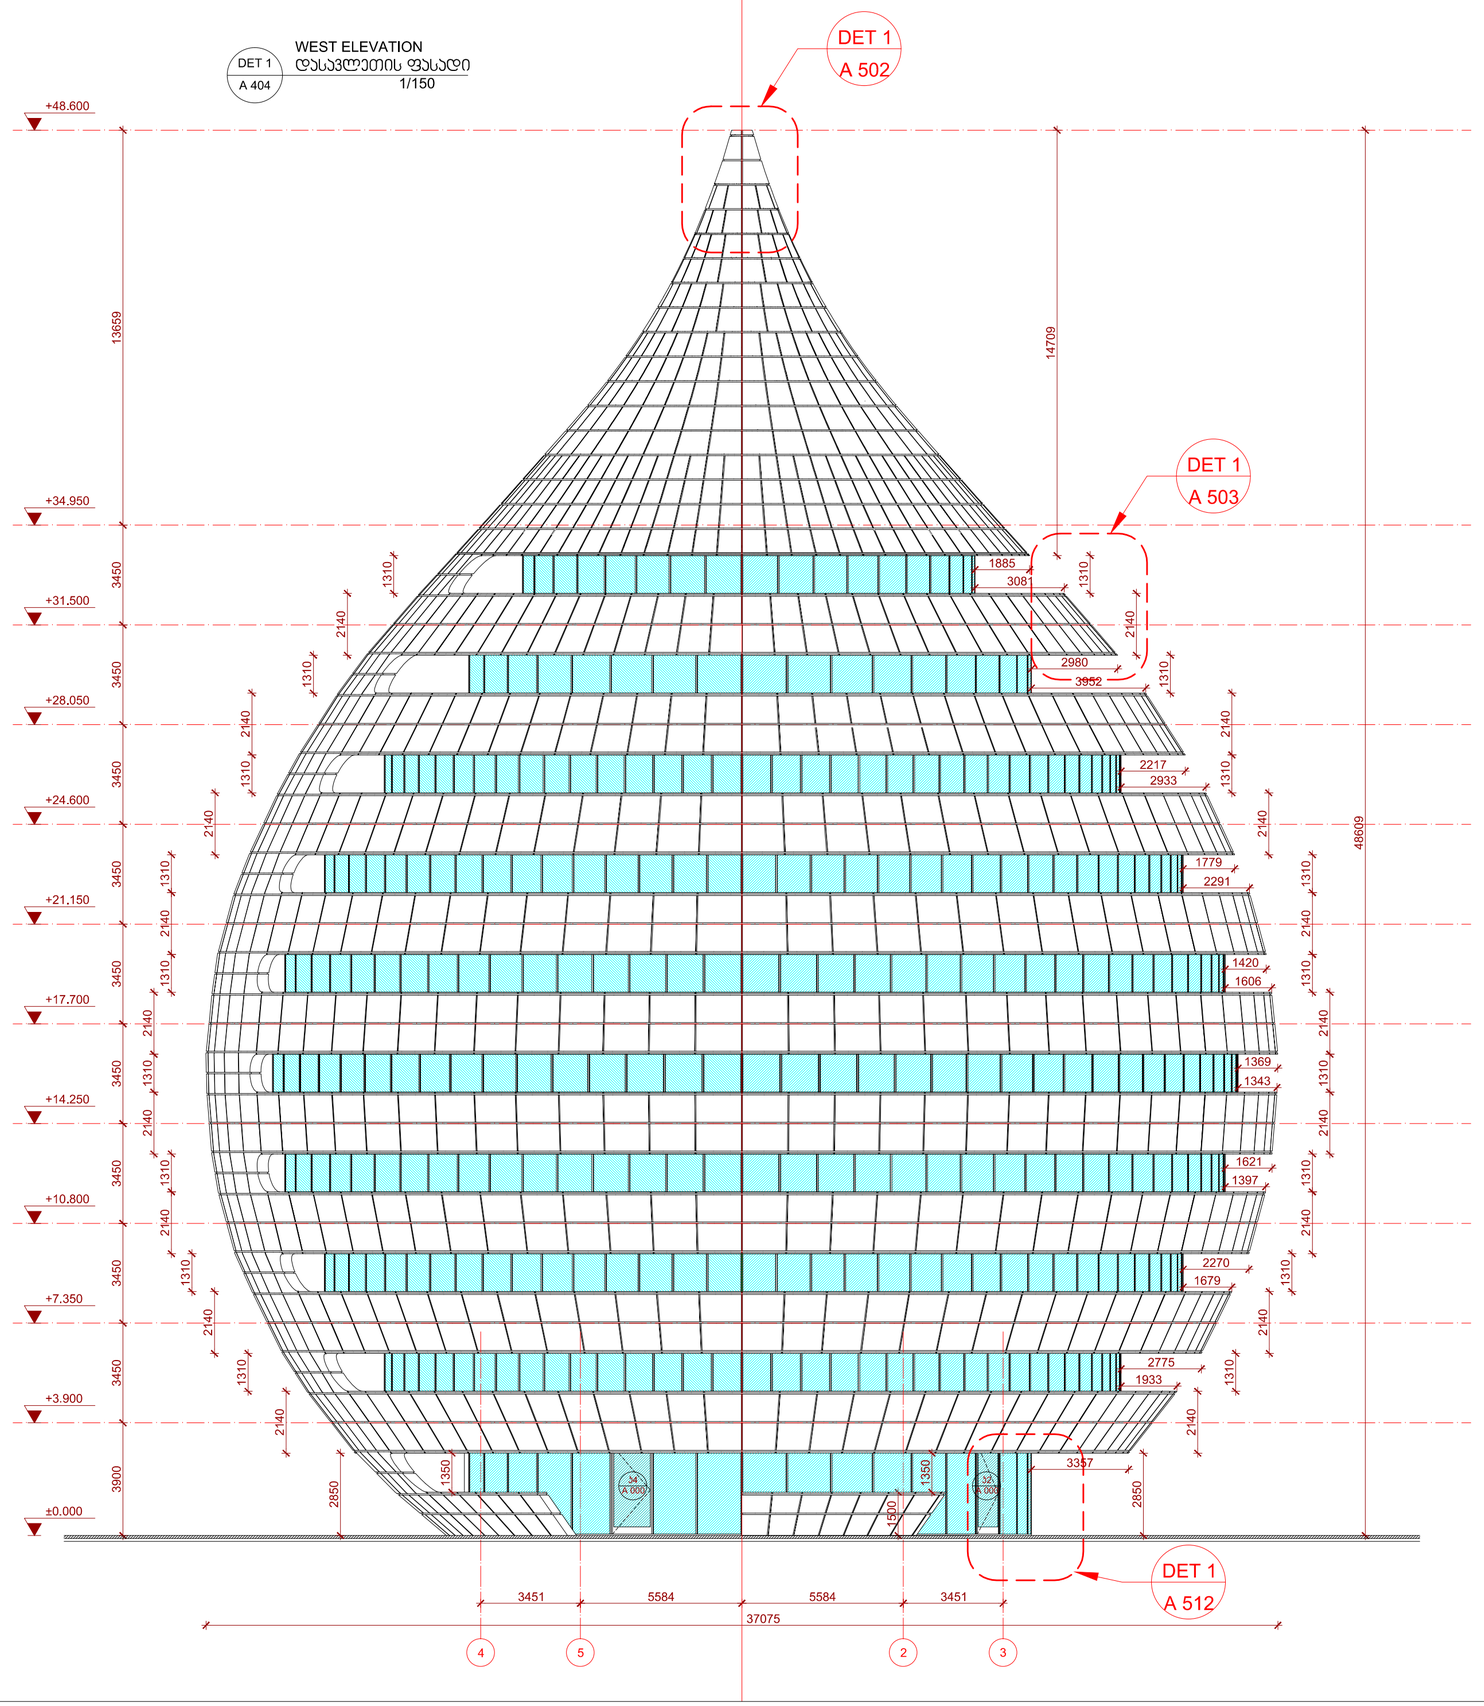

GEORGIAN UNITED WATER SUPPLY COMPANY OFFICE BUILDING
საქართველოს გაერთიანებული წყალმომარაგების კომპანიის ადმინისტრაციული შენობა

LEGEND:
ექსპლიკაცია:

GENERAL NOTES:
შენიშვნა:

საქართველოს გაერთიანებული წყალმომარაგების კომპანია
Anna Politkovskaya str. 5, Tbilisi, Georgia
Tel: +995 32 2919060, E-mail: news@water.gov.ge

LLC "HAUSART PROJECT"
შპს "ჰაუსარტ პროექტი"
19 Gamrekeli str. Tbilisi, Georgia
Tel: +995 32 2377092, E-mail: hauseart@gmail.com

POSITION თანამდებობა	NAME სახელი	SIGNATURE ხელმოწერა
DIRECTOR დირექტორი	I. CHIRADZE ი.ჩირაძე	
ARCHITECT არქიტექტორი	D. GOGICHAISHVILI დ. გოგიჩაიშვილი	
DRAW BY შეასრულა	S. TABUKASHVILI ს. თაბაკაშვილი	
CHEKED BY შეამოწმა	P. SAKHANBERIDZE პ. სახანბერიძე	

DATE თარიღი	DRAWING NAME: ნახაზის სახელწოდება:
31 Aug. 2013	WEST ELEVATION დასავლეთის ფასადი
SCALE მასშტაბი	
1:150	

PAGE FORMAT ფორმატი	FILE NAME ფაილი	LAYOUT გვერდი
A 2	A 400 ELEVATIONS	A 404
STAGE სტადია	SHEET ფურცელი	SHEETS ფურცლები
W. D.	30	225