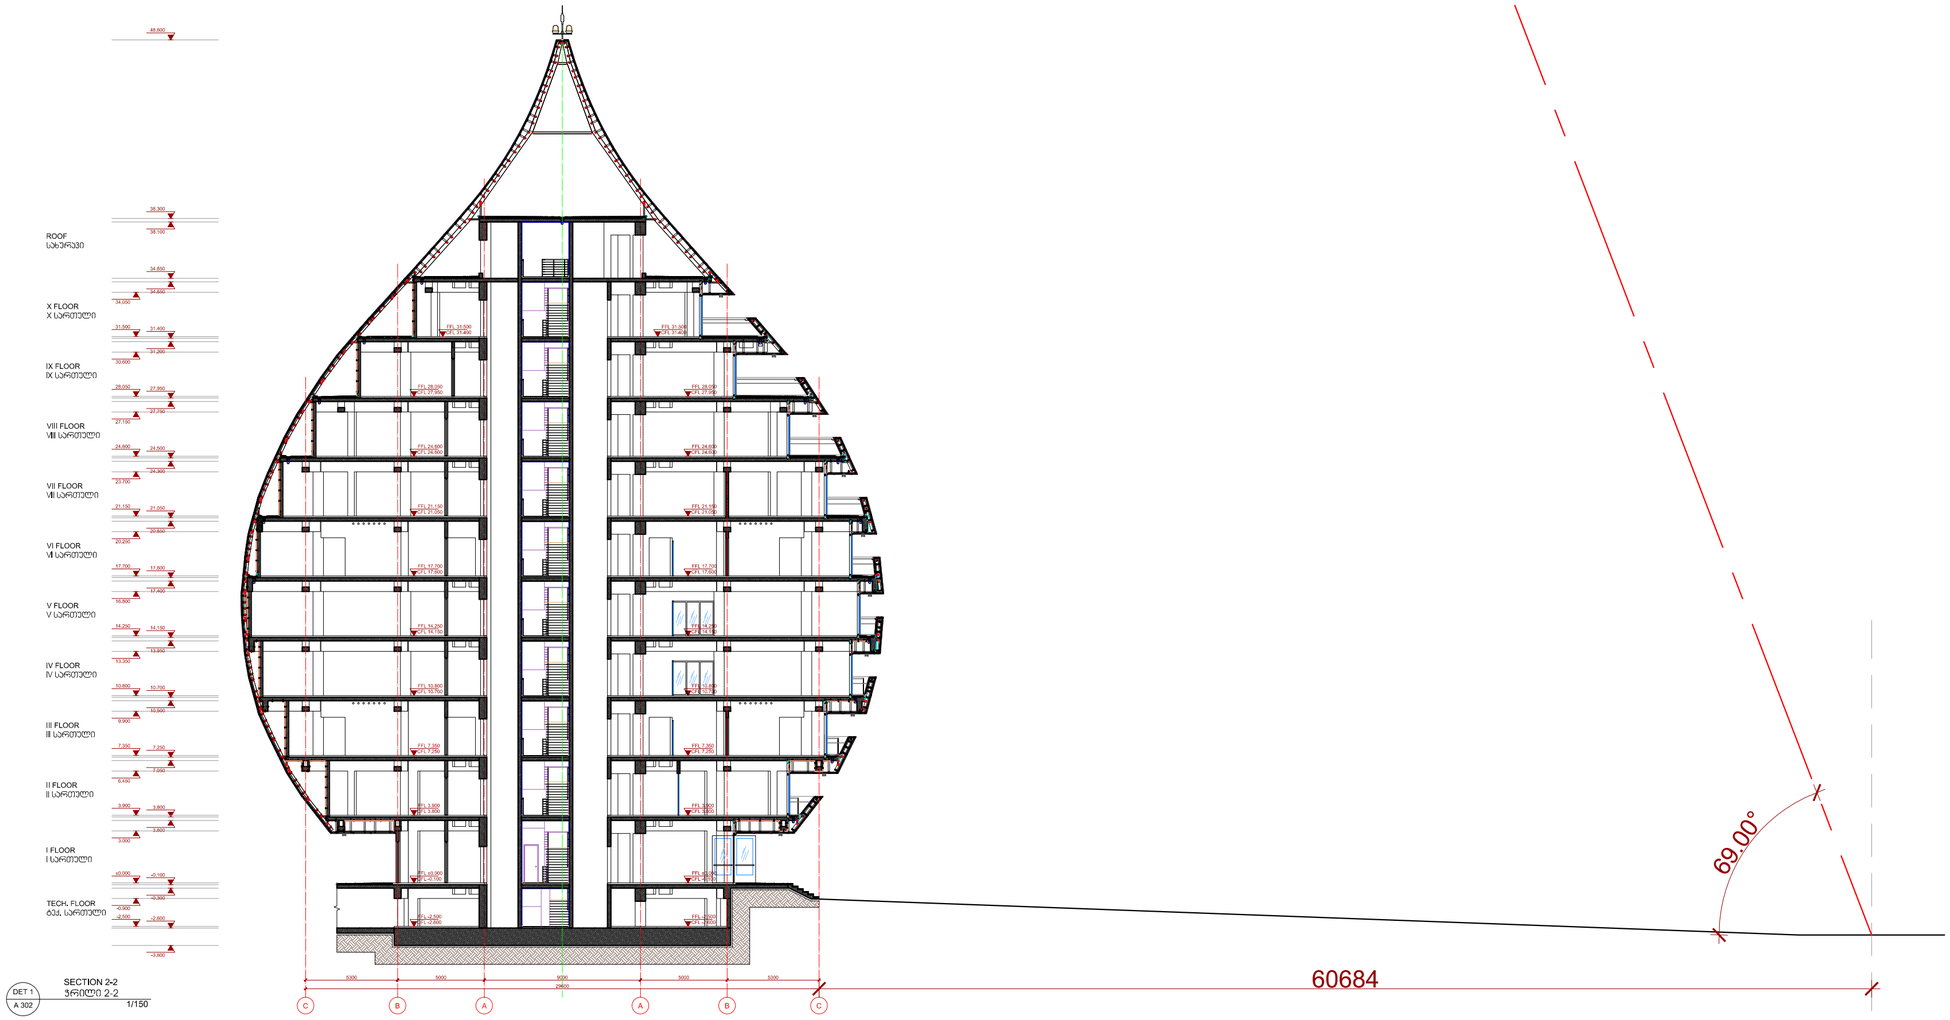


GEORGIAN UNITED WATER SUPPLY COMPANY OFFICE BUILDING
საქართველოს გაერთიანებული წყალმომარაგების კომპანიის ადმინისტრაციული შენობა

LEGEND:
ექსპლიკაცია:

GENERAL NOTES:
შენიშვნა:

საქართველოს გაერთიანებული წყალმომარაგების კომპანია
Anna Politkovskaya str. 5, Tbilisi, Georgia
Tel: +995 32 2919060, E-mail: news@water.gov.ge

LLC "HAUSART PROJECT"
შპს "ჰაუსარტ პროექტი"
19 Gamrekeli str. Tbilisi, Georgia
Tel: +995 32 2377092, E-mail: hauseart@gmail.com

POSITION თანამდებობა	NAME სახელი	SIGNATURE ხელმოწერა
DIRECTOR დირექტორი	I. CHIRADZE ი.ჩირაძე	
ARCHITECT არქიტექტორი	D. GOGICHAISHVILI დ. გოგიჩაიშვილი	
DRAW BY შესრულა	S. TABUKASHVILI ს. თაბუკაშვილი	
CHEKED BY შეამოწმა	P. SAKHANBERIDZE პ. სახანბერიძე	

DATE თარიღი	DRAWING NAME: დასახელება:
31 Aug. 2013	სიმაღლის განმსაზღვრელი სხივი ჭრილი 2-2
SCALE მასშტაბი: 1:250	

PAGE FORMAT ფორმატი	FILE NAME ფაილი	LAYOUT განლაგება
A 2		
STAGE სტადია	SHEET ფურცელი	SHEETS ფურცლები
W. D.		