თბილისი ენერჯი

მიცკევიჩის ქ.№18ა, თბილისი, 0194, საქართველო
ს/კ 205129617; +995 (32) 2404004; info@te.ge; www.te.ge

№ 02-13-97492-25
17 / 04 / 2025

შპს „ლიდერ დეველოპმენტ გრუპ“-ის წარმომადგენელს
ლევან ოქროპირიძეს

ბატონო ლევან,

თქვენი მიმდინარე წლის 14 აპრილის №02-13-97492-25 განცხადების პასუხად, რომელიც ეხება ქალაქი თბილისი, ავთო ვარაზის ქუჩა 22ა-ში მდებარე მიწის ნაკვეთზე (საკ. კოდი: №01.14.01.001.515) დაგეგმილ სამშენებლო სამუშაოებთან დაკავშირებით პოზიციას და გენგეგმის დამოწმებას გაცნობებთ, რომ კომპანიაში არსებული მონაცემთა ბაზის მიხედვით აღნიშნულ საკადასტრო ერთეულზე შპს „თბილისი ენერჯი“-ს კუთვნილი გაზსადენი არ გადის. შესაბამისად, გენგეგმა არ საჭიროებს დამოწმებას.

შპს „თბილისი ენერჯი“ არ არის წინააღმდეგი მოიპოვოთ სამშენებლო სამუშაოების წარმოების ნებართვა.

პატივისცემით,

გიორგი გოგინაშვილი
დირექტორის ტექნიკურ საკითხებში
მოვალეობის შემსრულებელი

საქართველო, თბილისი 0119, ვანის ქ. 3
ტელ: +995 (32) 277 99 99
www.telasi.ge

სნ 202052580

N: 0424/761/25

24/04/2025

მოქ. ლევან ოქროპირიძეს

14.04.2025 #0414/1106/25 განცხადების პასუხად გაცნობებთ, რომ თქვენს მიერ წარმოდგენილი პროექტი (გენ.გეგმა ს.კ.01.14.01.001.515) დღევანდელი მდგომარეობით შეესაბამება ელექტრული ქსელების ხაზობრივი ნაგებობების დაცვის წესებსა და ზონებს (საქართველოს მთავრობის 2013 წლის 24 დეკემბრის #366 დადგენილება, დანართი ელექტრული ქსელების ხაზობრივი ნაგებობების დაცვის წესი და მათი დაცვის ზონები).

სს „თელასის“ გენერალური
დირექტორის მ.შ ა. ბალჩუგოვი

შემს.შრომის დაცვისა და სახანძრო უსაფრთხოების
სამსახურის უფროსის მ.შ. გ. პატარქალიშვილი
ტელ. 2 77 99 99 1(7959)

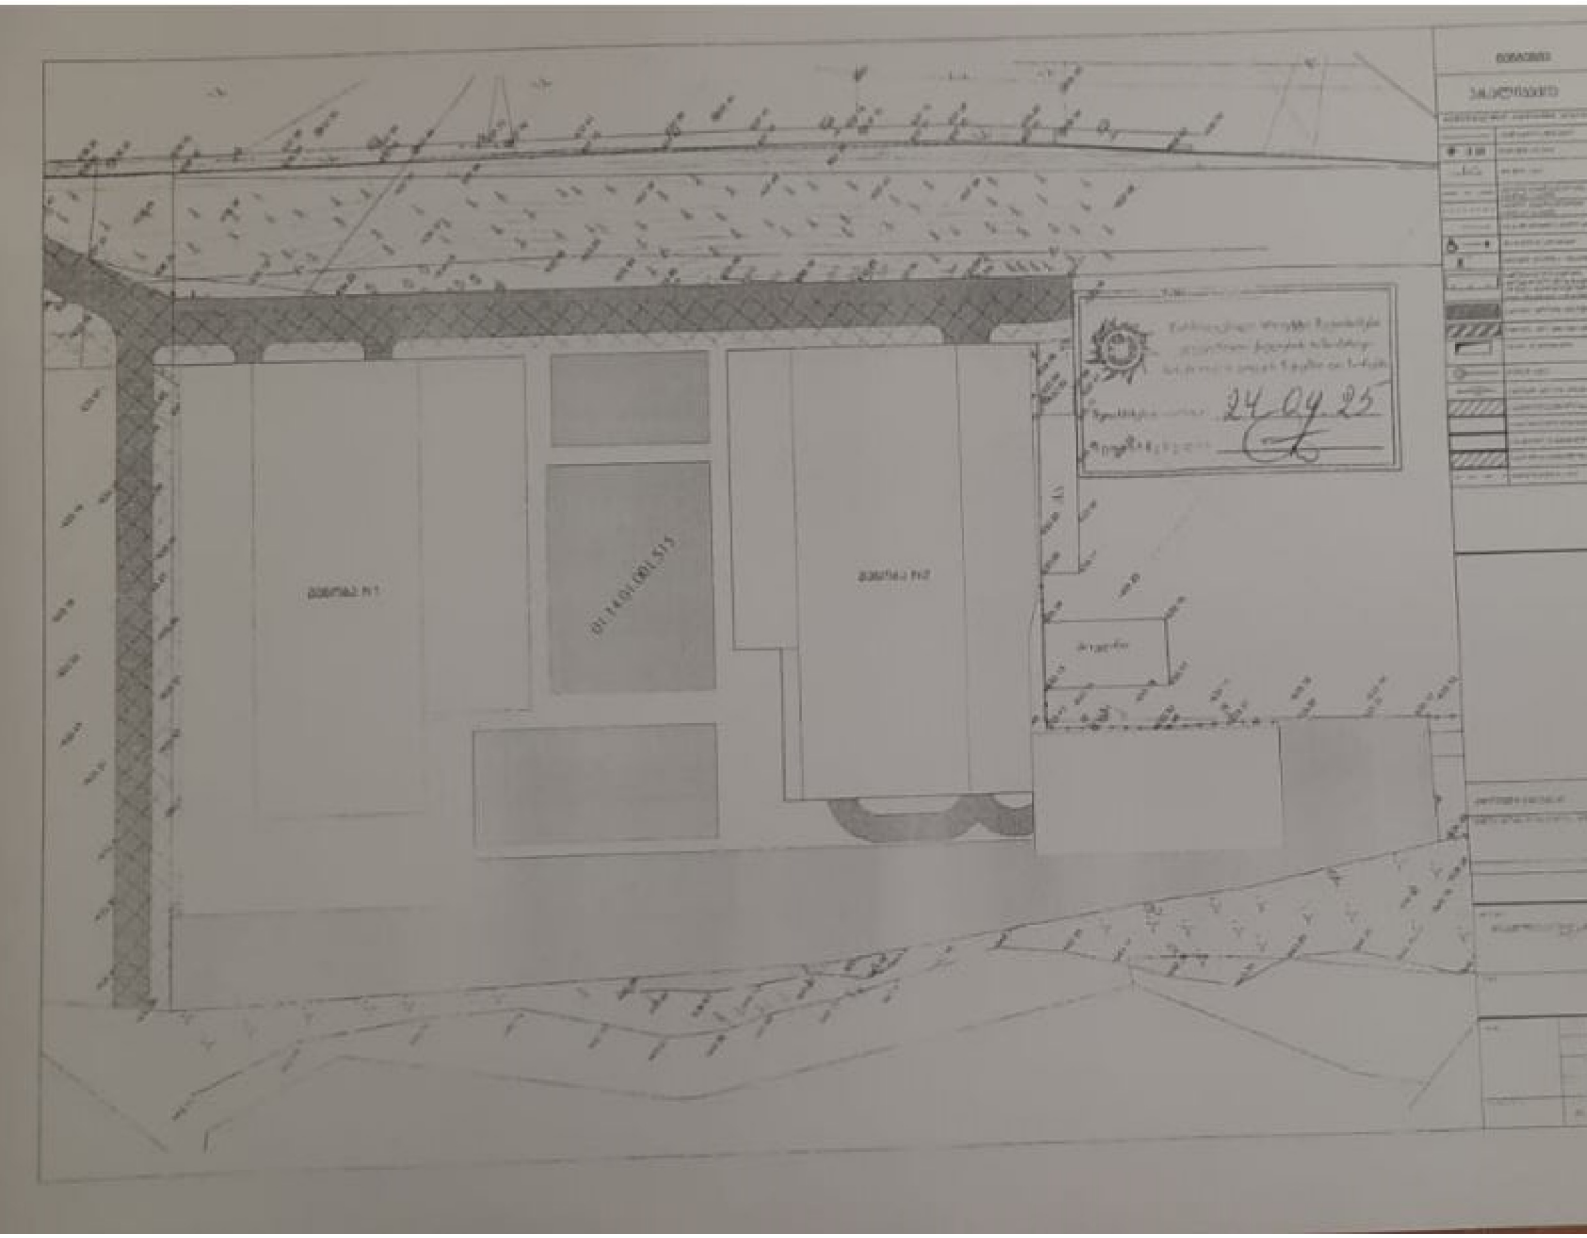
24.04.25

№ 0G25-1079133 D 25.04.2025

შპს ლიდერ დეველოპმენტ გრუპ/ მ.პ ლევან ოქროპირიძეს
ელ-ფოსტა: okropira@gmail.com
ტელეფონი: 595 65 15 56

შპს „ჯორჯიან უოთერ ენდ ფაუერმა“ (შემდგომში „კომპანია“) განიხილა თქვენი განცხადება („კომპანიაში“ რეგისტრირებული IN25-1078821, დათარიღებული 25/04/2025წ.) ავთო ვარაზის ქ.N22ა-ში (ს/კ 01.14.01.001.515) თქვენ მიერ წარმოდგენილი მშენებლობის გენ. გეგმის შეთანხმების შესახებ.

გაცნობებთ, რომ თქვენს მიერ წარმოდგენილი გენ. გეგმა შეთანხმებულია „კომპანიის“ შესაბამის სამსახურთან

„კომპანია“ არ არის წინააღმდეგი განახორციელოთ სამშენებლო სამუშაოები წარმოდგენილი გენ. გეგმის შესაბამისად.

სამშენებლო/სარემონტო სამუშაოების წარმოების პროცესში განშტოების აღმოჩენის შემთხვევაში, ვალდებული ხართ დაიცვათ სამშენებლო ნორმები.

ქსელის დაზიანების თავიდან აცილების მიზნით, სამუშაოების დაწყების წინ გთხოვთ, დაუკავშირდეთ ,,კომპანიის“ წარმომადგენელს:

პირველი საოპერაციო ცენტრის მენეჯერი თემურ წითლიძე. ტელ: 599 58 98 67.

დანართი: საპროექტო დოკუმეტაცია - 1 (ერთი) ფურცელი

პატივისცემით,

ივანე გაბიტაშვილი

წყალსადენ-წყალარინების ქსელების დირექტორის მოადგილე/
საოპერაციო ცენტრების დეპარტამენტის უფროსი

მ. ლოლაძე
293 11 11 (51 13)

გენგეგმა მ 1:500

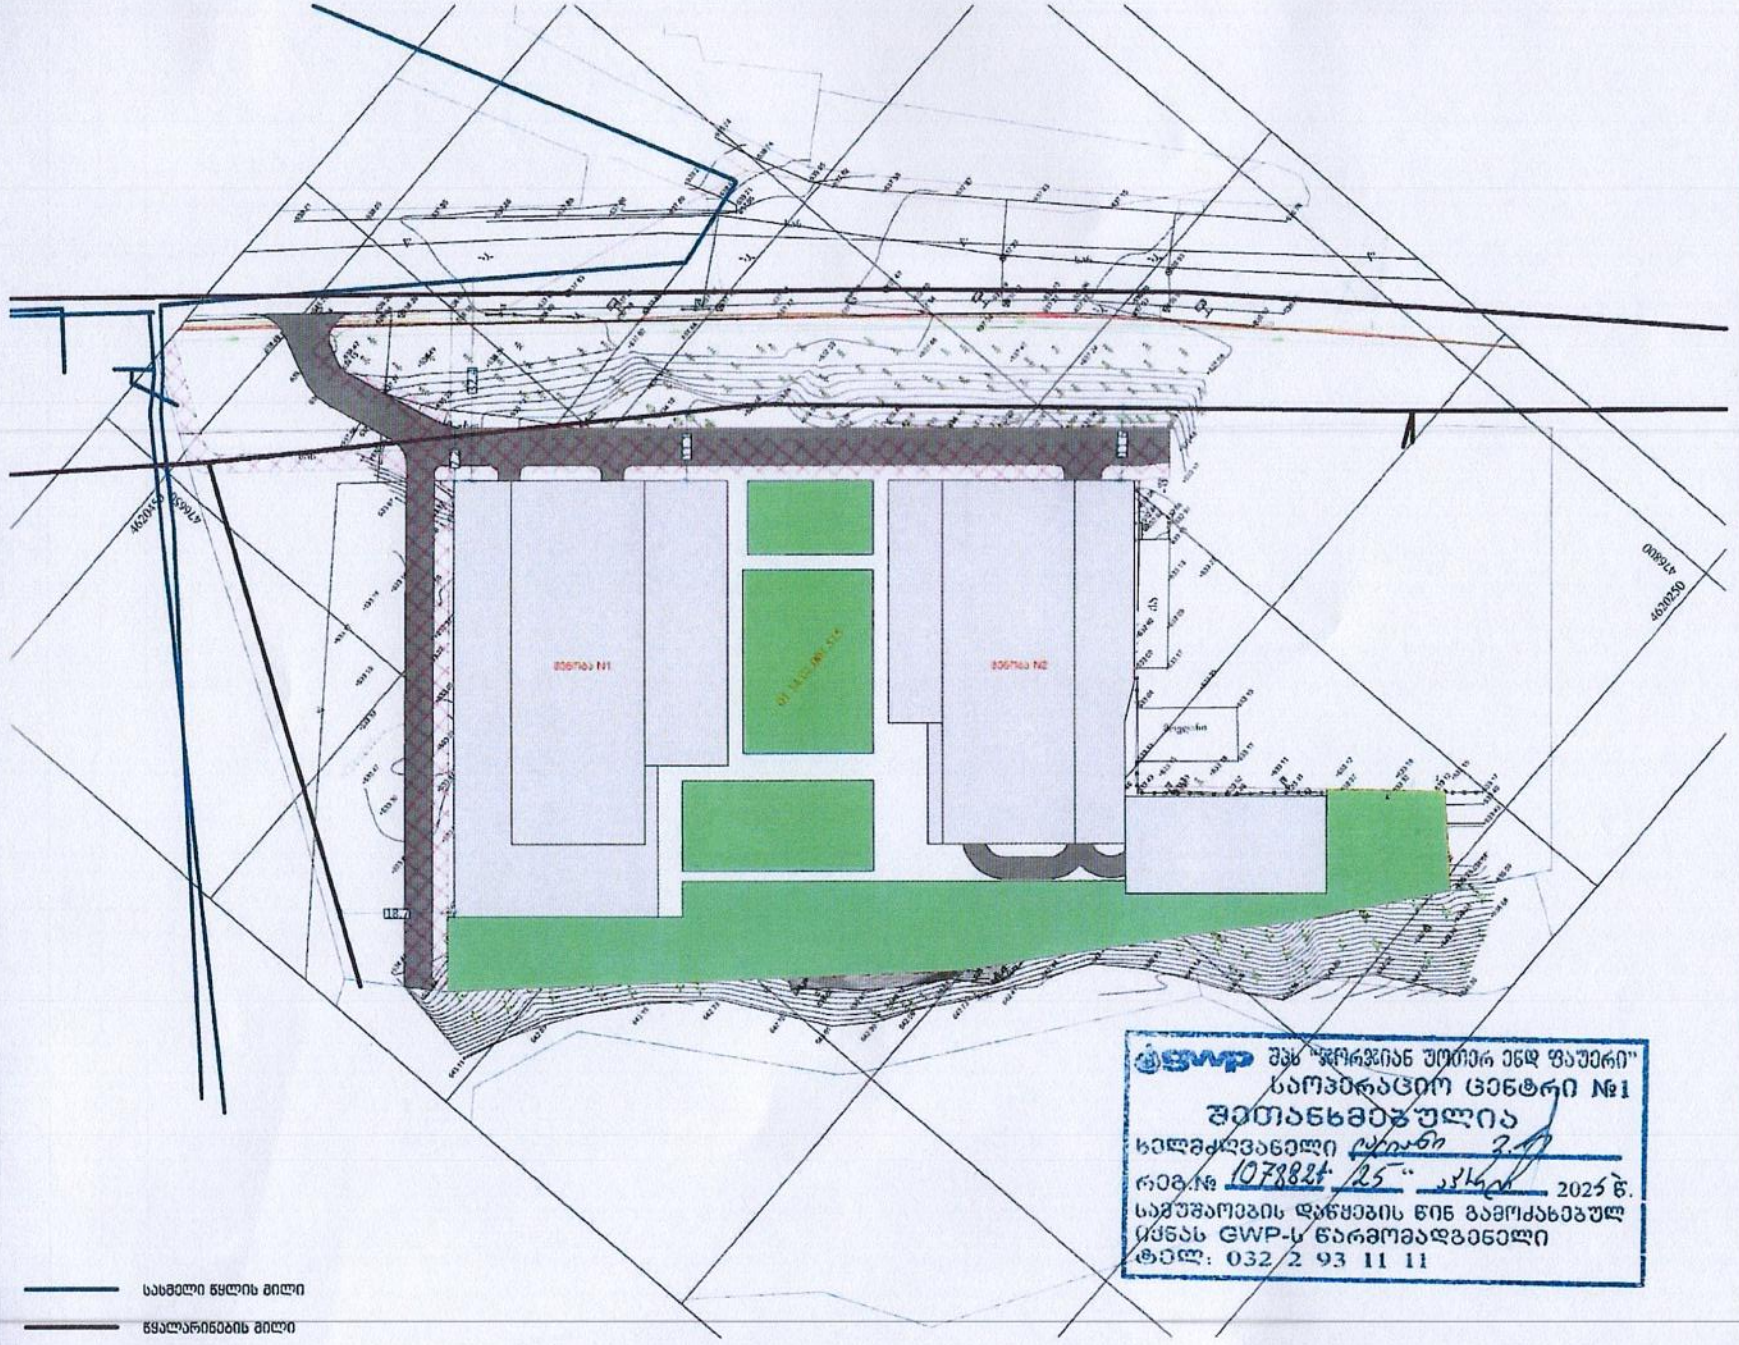

გენგეგმა

ექსპლიკაცია

	საპროექტო ტერიტორიის საზღვარი
-3.30	რელიეფის ისოხაზი
	ასფალტის საფარი
	ავტომანქანების პარკინგის ადგილები
	ავტომანქანების პარკინგის ადგილები
	მანქანების მოძრაობის მიმართულება
	შშმპ-ის მოძრაობის ადგილები
	რელიეფის ხელოვნურად შექმნილი
	ტროტუარის საფარი
	ტროტუარის საფარი
	ბორდიური ქვა
	ტროტუარის დახრის მიმართულება
	საპროექტო შენობა-ნაგებობები
	საპროექტო შენობა-ნაგებობები
	საპროექტო შენობა-ნაგებობები
	საპროექტო შენობა-ნაგებობები
	ნარჩენების ბუნკერი

ძირითადი მინიშნებები

ზედაპირული წყლების მიმართულება

შპს "ჭყონდიდელ ულტრა ენდ ფაუერ" საოპერაციო ცენტრი №1

შეთანხმებულია

ხელმძღვანელი [illegible]

რეგ.№ 1078824 "25" [illegible] 2025 წ.

სამუშაოების დაწყების წინ გამოძახებულ უნდა GWP-ს წარმომადგენელი

ტელ: 032 2 93 11 11

სასმელი წყლის მილი

წყალარინების მილი

SEAL	
	Wednesday, 2025
	A3