ფასადი 1-10
მ 1:500

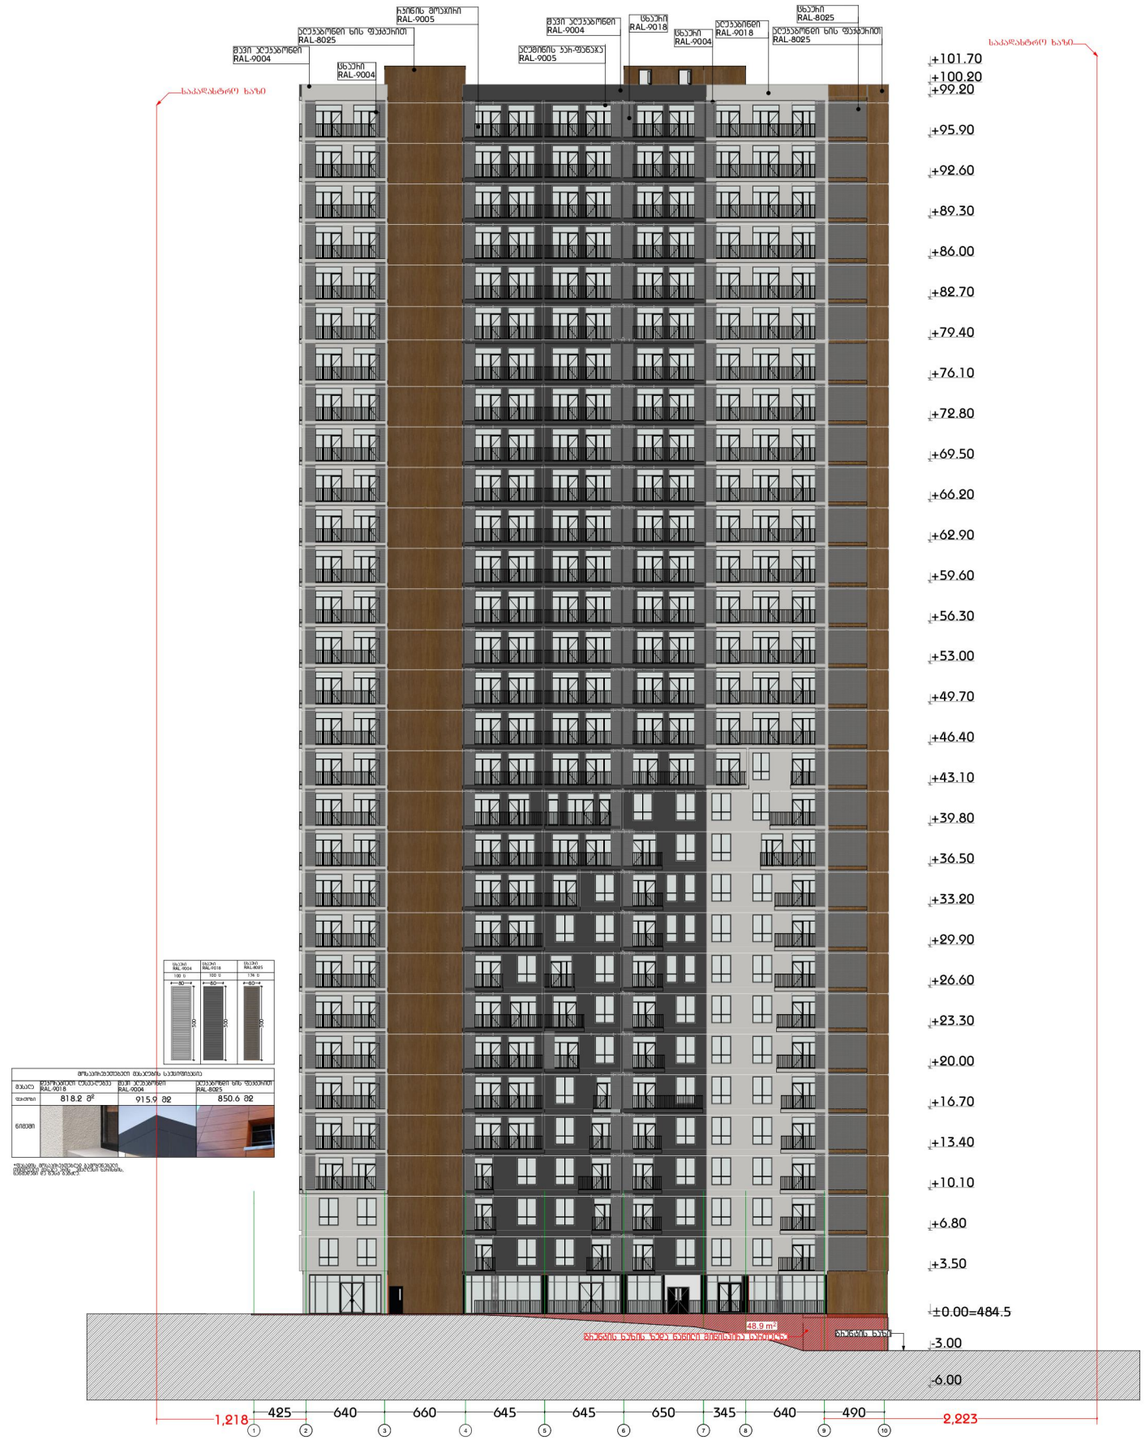

ფერადოვანი ალუმინის პანელების სპეციფიკაცია
ფასადის

ფასადი 10-1
მ 1:500

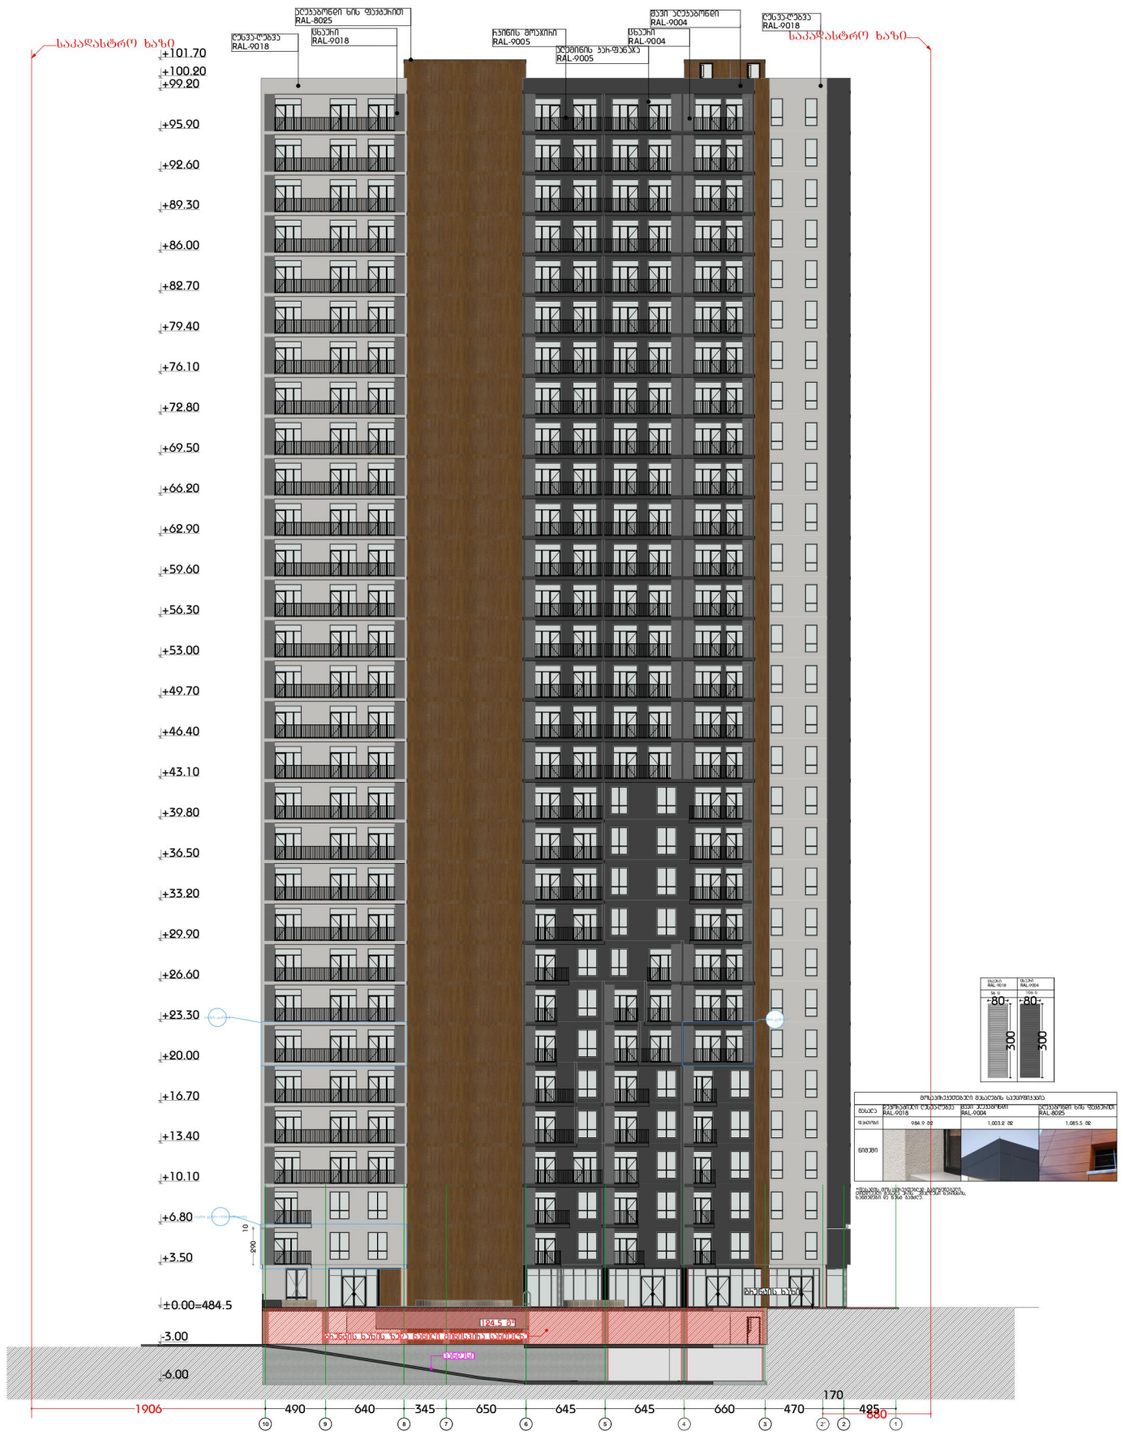

დამგეგმარებელი
DESIGNER IDENTIFICATION BLOCK

პროექტის დასახელება
PROJECT NAME

დამკვეთი
CLIENT
შპს „ნიუ გლდანი"

პროექტის მისამართი
PROJECT ADDRESS
ქალაქი თბილისი, რაიონი გლდანი;
ქუჩა ნიკო კეცხოველი, N58
ს/კ: 01.11.12.005.560

ეტაპი
STAGE
არქიტექტურული პროექტი

ნახაზის სათაური
TITLE

ფორმატი	მასშტაბი	ფურცლის N
PAPER SIZE A3	SCALE	SHEET NO

არქიტექტორი
თენგიზ ესიავა

არქიტექტორი

კონსტრუქტორი

დაამუშავა

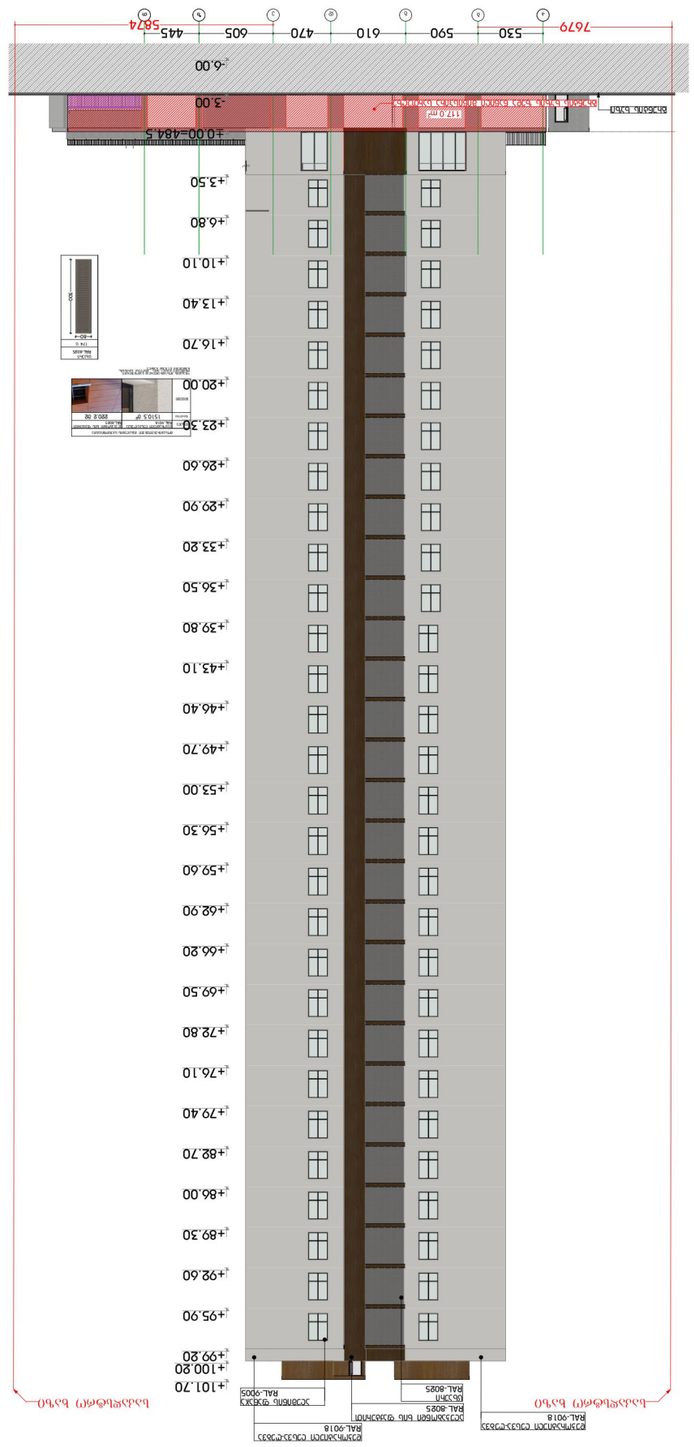

1:500 מ"מ תצוגה כללית

DESIGNER IDENTIFICATION BLOCK	מספר זיהוי מתכנן

ფასადი თ-ა
მ 1:500

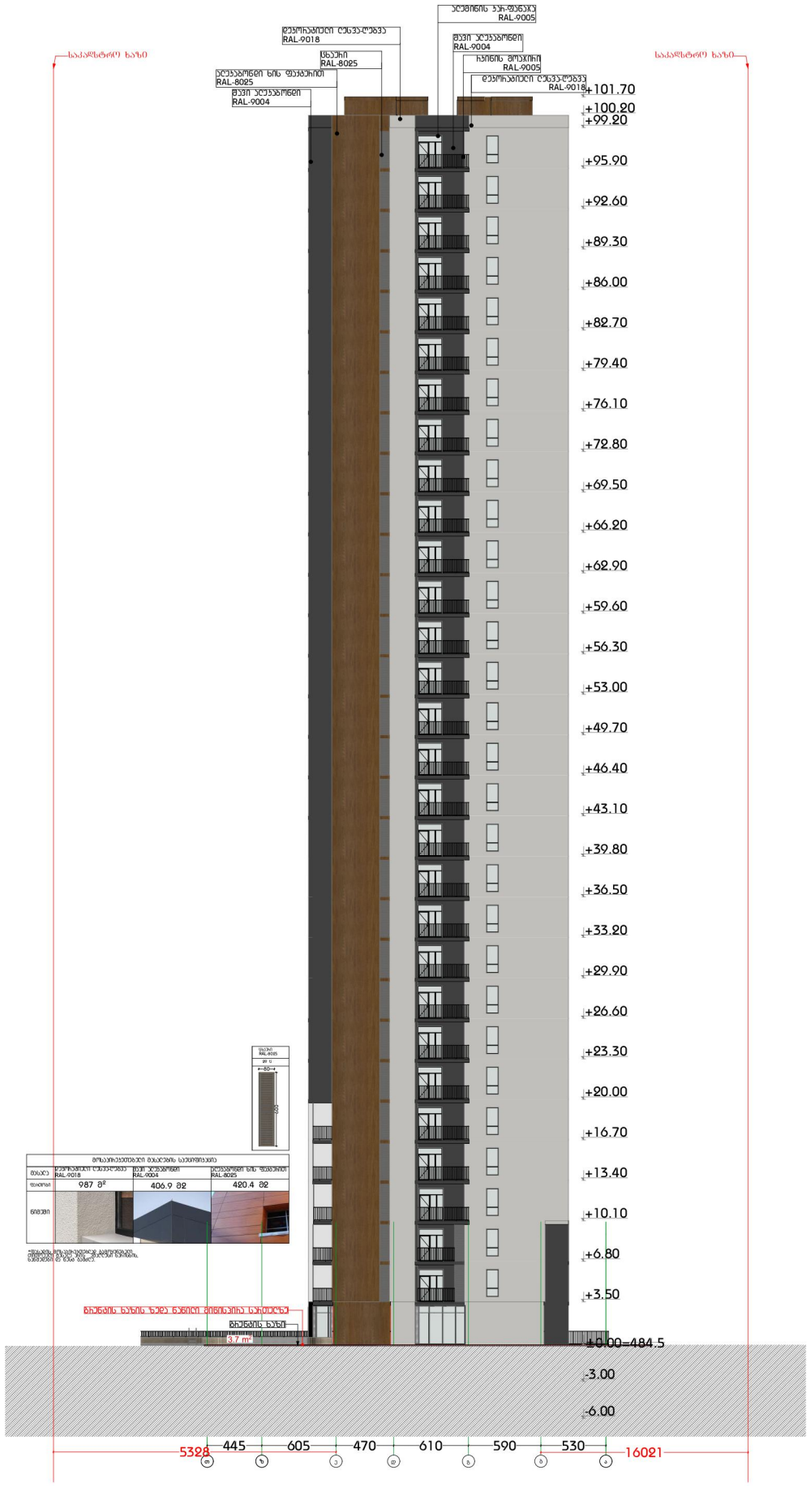

დამგეგმარებელი
DESIGNER IDENTIFICATION BLOCK
პროექტის დასახელება
PROJECT NAME
დამკვეთი
CLIENT
შპს „ნიუ გლდანი''
პროექტის მისამართი
PROJECT ADDRESS
ქალაქი თბილისი, რაიონი გლდანი; ქუჩა ნიკო კეცხოველი, N58 ს/კ: 01.11.12.005.560
ეტაპი
STAGE
არქიტექტურული პროექტი
ნახაზის სათაური
TITLE

ფორმატი	მასშტაბი	ფურცლის N
PAPER SIZE	SCALE	SHEET NO
A3		

არქიტექტორი
თენგიზ ესიავა

არქიტექტორი

კონსტრუქტორი

დაამუშავა

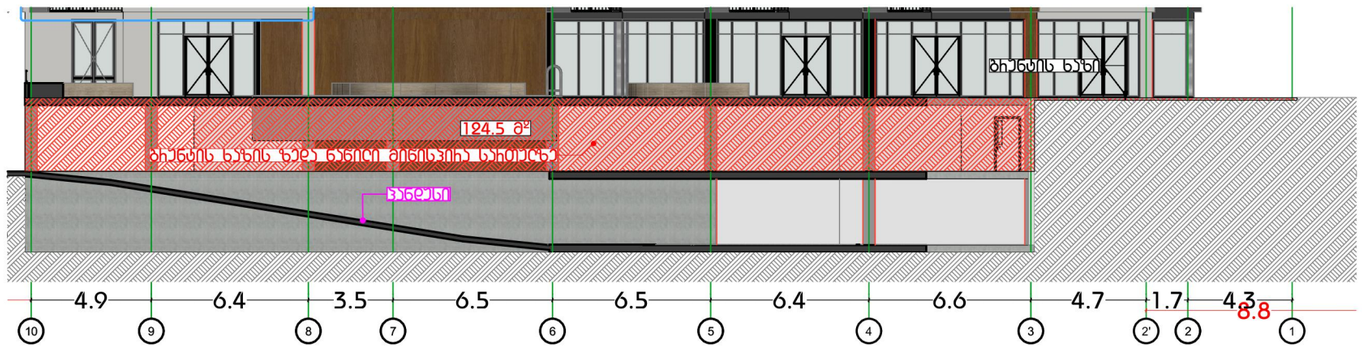

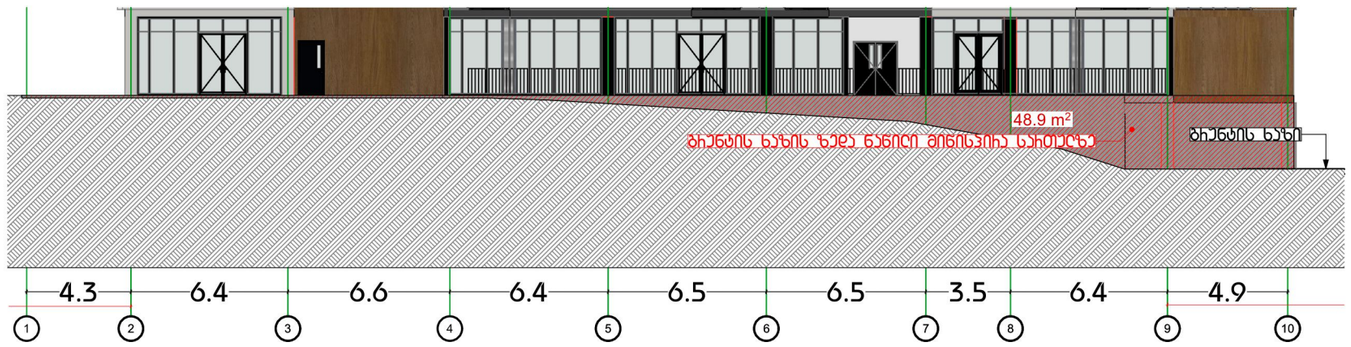

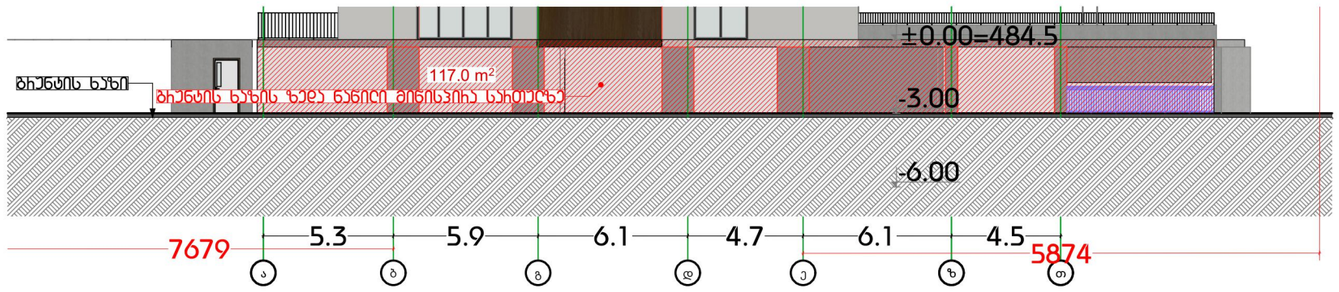



მინისპირა სართულის ბანშლა

S=124.5+48.9+117.0+3.7=294.1

P=14.1+2.3+3.8+21.4+6.0+16.4+5.2
+3.8+4.9+5.7+45.0+18.7+14.2+11.2
=172.9 მ

S/P=294.1/171.8 =1.7

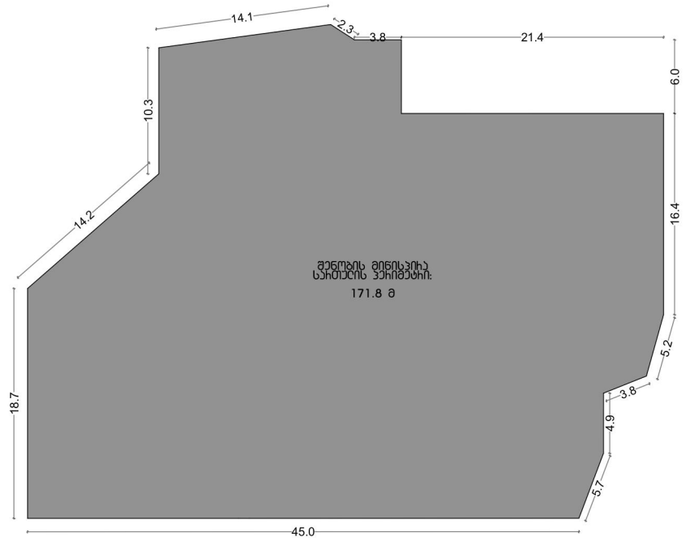

დამგეგმარებელი
DESIGNER IDENTIFICATION BLOCK

პროექტის დასახელება
PROJECT NAME

დამკვეთი
CLIENT
შპს „ნიუ გლდანი"

პროექტის მისამართი
PROJECT ADDRESS
ქალაქი თბილისი, რაიონი გლდანი;
ქუჩა ნიკო კეცხოველი, N58
ს/კ: 01.11.12.005.560

ეტაპი
STAGE
არქიტექტურული პროექტი

ნახაზის სათაური
TITLE

ფორმატი	მასშტაბი	ფურცლის N.
PAPER SIZE A3	SCALE	SHEET NO

არქიტექტორი
თენგიზ ესიავა

არქიტექტორი

კონსტრუქტორი

დაამუშავა

კარ-ფანჯრის სპეციფიკაცია

ID	კ-04	კ-04	კ-05	კ-05	კ-06	კ-06
რაოდენობა	7	9	41	108	160	198
სიგანეXსიმაღლე	180×265	180×265	200×265	200×265	220×265	220×265
ორიენტაცია	R	L	L	R	R	L
2D	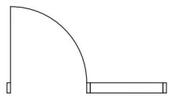	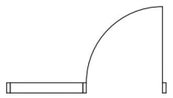	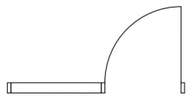	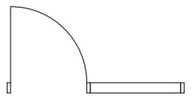	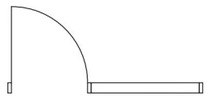	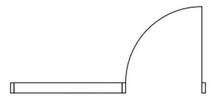
3D	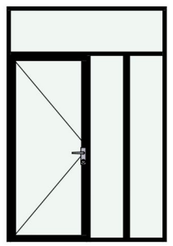	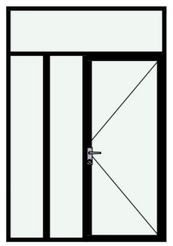	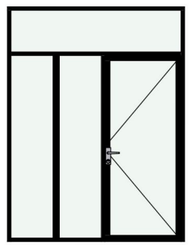	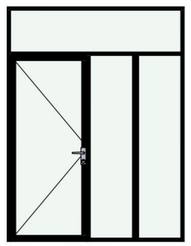	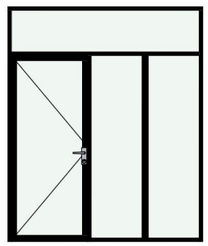	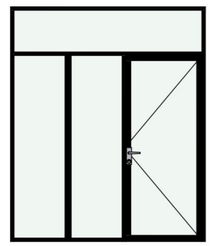

კარ-ფანჯრის სპეციფიკაცია

ID	ფ-01	ფ-02	ფ-03	ფ-05
რაოდენობა	6	87	7	134
სიგანეXსიმაღლე	90×225	100×225	140×225	160×225
ორიენტაცია				
2D				
3D	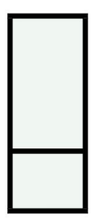	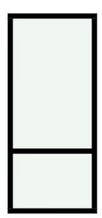	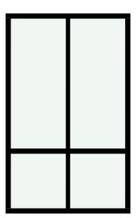	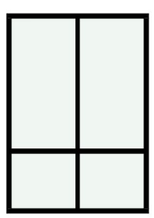

დამგეგმარებელი
DESIGNER IDENTIFICATION BLOCK

პროექტის დასახელება
PROJECT NAME

დამკვეთი
CLIENT
შპს „ნიუ გლდანი"

პროექტის მისამართი
PROJECT ADDRESS
ქალაქი თბილისი, რაიონი გლდანი;
ქუჩა ნიკო კეცხოველი, N58
ს/კ: 01.11.12.005.560

ეტაპი
STAGE
არქიტექტურული პროექტი

ნახაზის სათაური
TITLE

ფორმატი	მასშტაბი	ფურცლის N
PAPER SIZE A3	SCALE	SHEET NO

არქიტექტორი
თენგიზ ესიავა

არქიტექტორი

კონსტრუქტორი

დაამუშავა

ვიტრაჟების სპეციფიკაცია

ვიტრაჟი-01

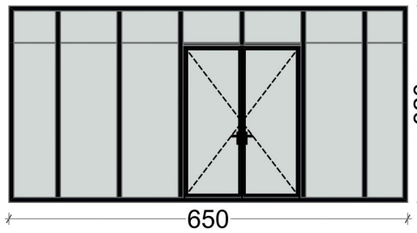

ვიტრაჟი-02

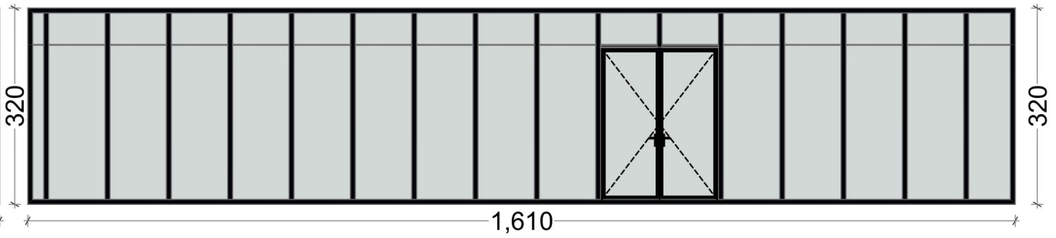

ვიტრაჟი-03

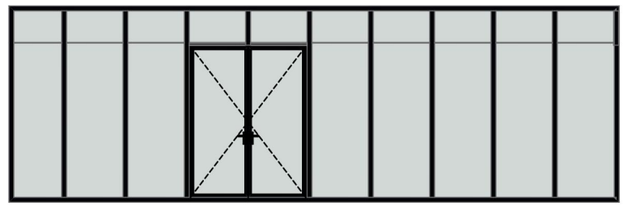

ვიტრაჟი-04

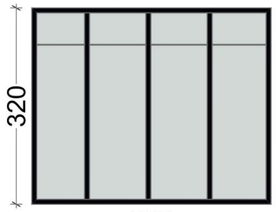

ვიტრაჟი-05

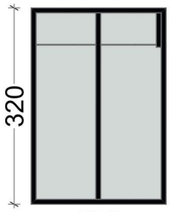

ვიტრაჟი-06

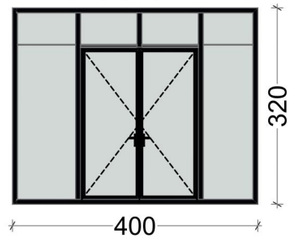

ვიტრაჟი-07

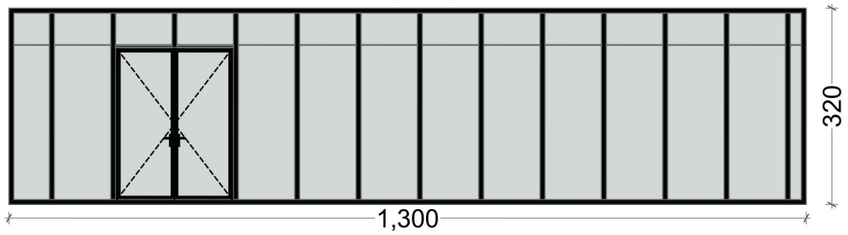

ვიტრაჟი-08

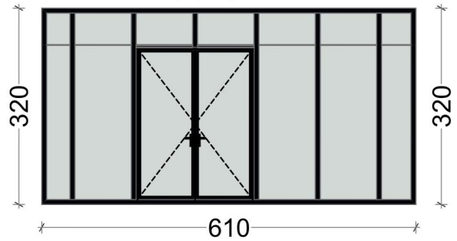

ვიტრაჟი-09

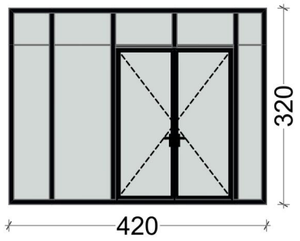

ვიტრაჟი-10

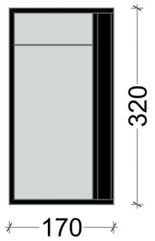

ვიტრაჟი-11

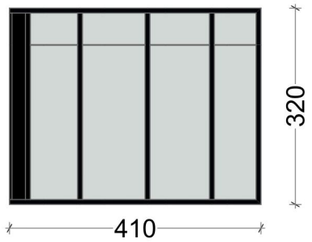

დამგეგმარებელი
DESIGNER IDENTIFICATION BLOCK

პროექტის დასახელება
PROJECT NAME

დამკვეთი
CLIENT
შპს „ნიუ გლდანი''

პროექტის მისამართი
PROJECT ADDRESS
ქალაქი თბილისი, რაიონი გლდანი;
ქუჩა ნიკო კეცხოველი, N58
ს/კ: 01.11.12.005.560

ეტაპი
STAGE
არქიტექტურული პროექტი

ნახაზის სათაური
TITLE

ფორმატი	მასშტაბი	ფურცლის N
PAPER SIZE A3	SCALE	SHEET NO

არქიტექტორი
თენგიზ ესიავა

არქიტექტორი

კონსტრუქტორი

დაამუშავა

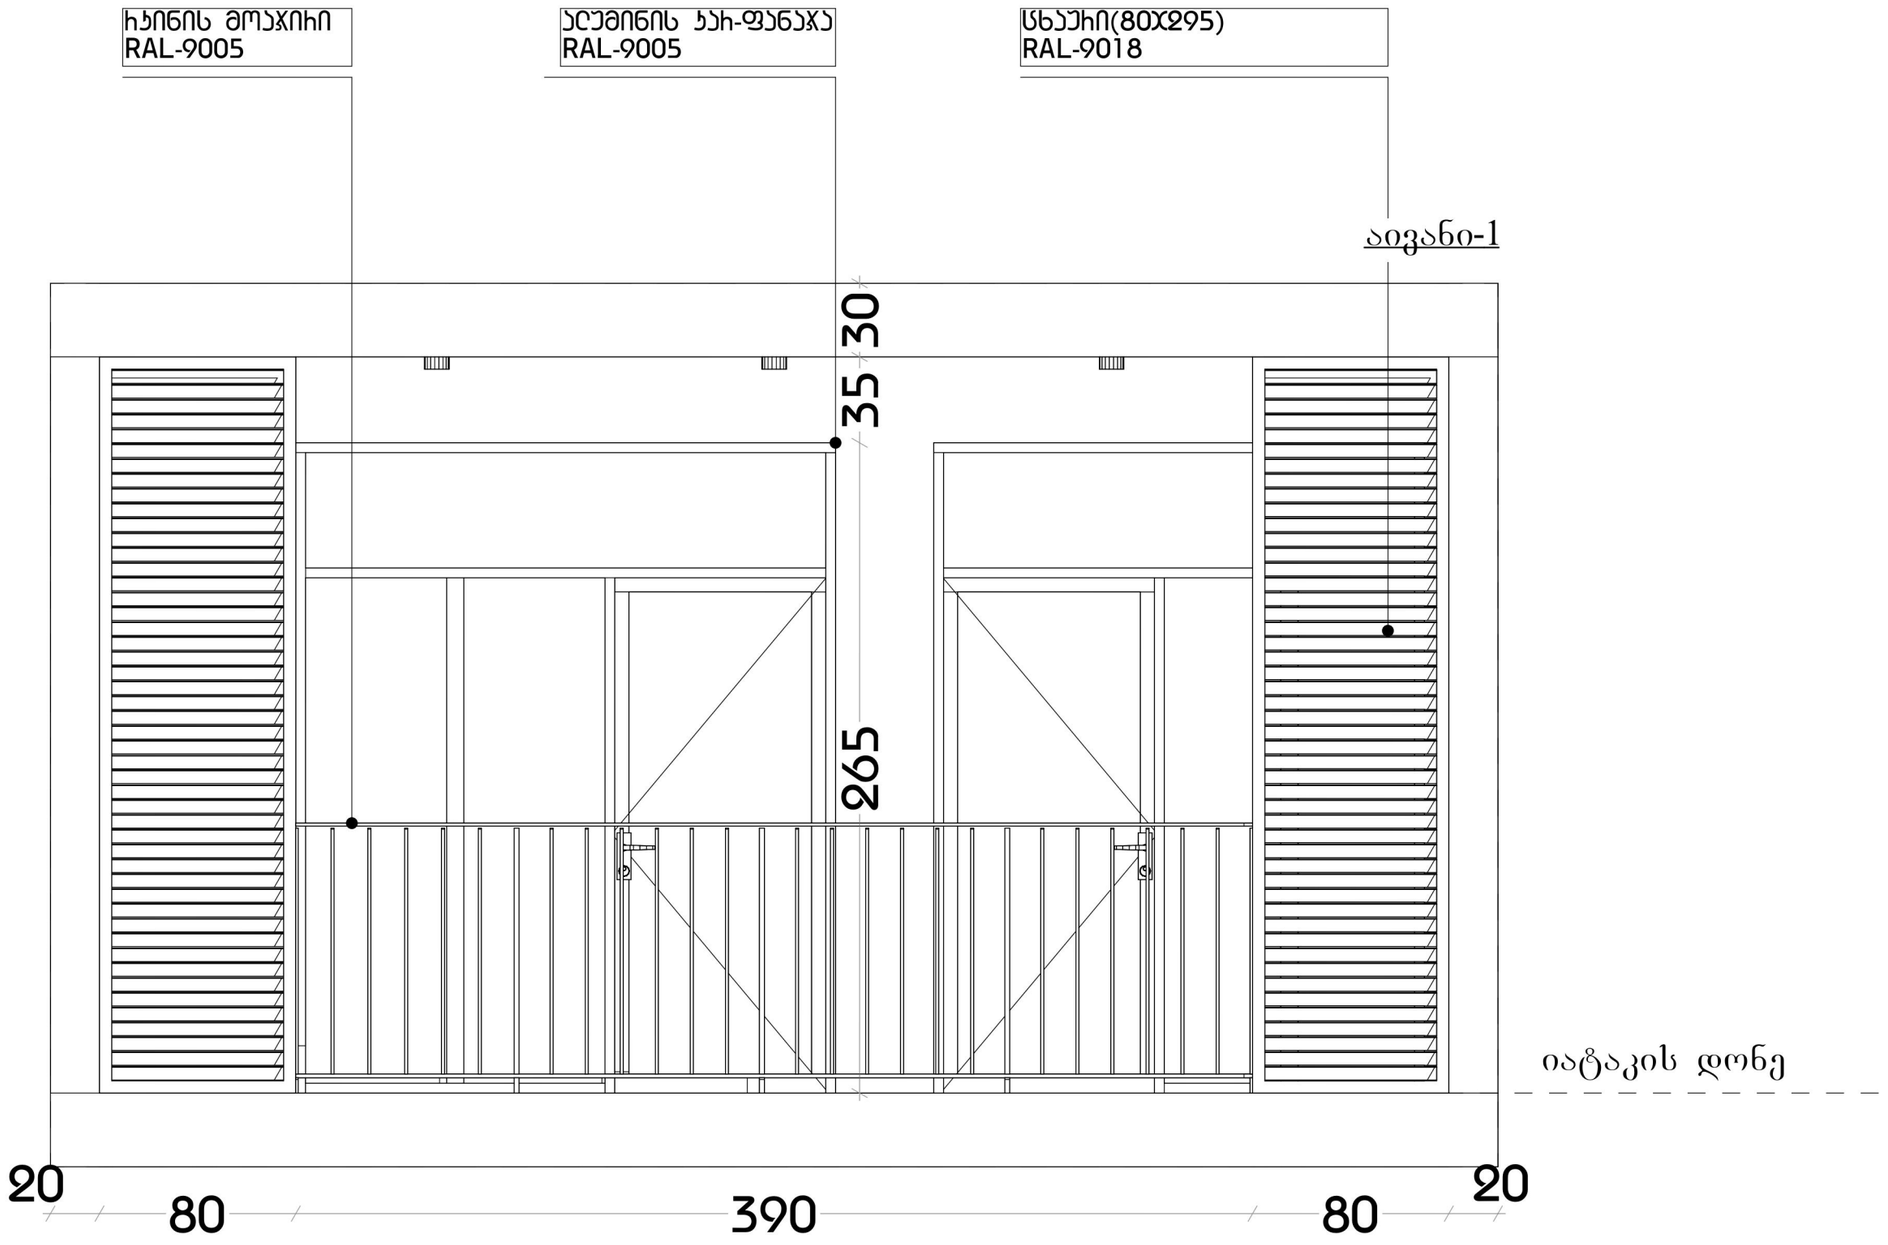

დამგეგმარებელი
DESIGNER IDENTIFICATION BLOCK

პროექტის დასახელება
PROJECT NAME

დამკვეთი
CLIENT
შპს „ნიუ გლდანი''

პროექტის მისამართი
PROJECT ADDRESS
ქალაქი თბილისი, რაიონი გლდანი;
ქუჩა ნიკო კეცხოველი, N58
ს/კ: 01.11.12.005.560

ეტაპი
STAGE
არქიტექტურული პროექტი

ნახაზის სათაური
TITLE

ფორმატი	მასშტაბი	ფურცლის N
PAPER SIZE A3	SCALE	SHEET NO

არქიტექტორი
თენგიზ ესიავა

არქიტექტორი

კონსტრუქტორი

დაამუშავა

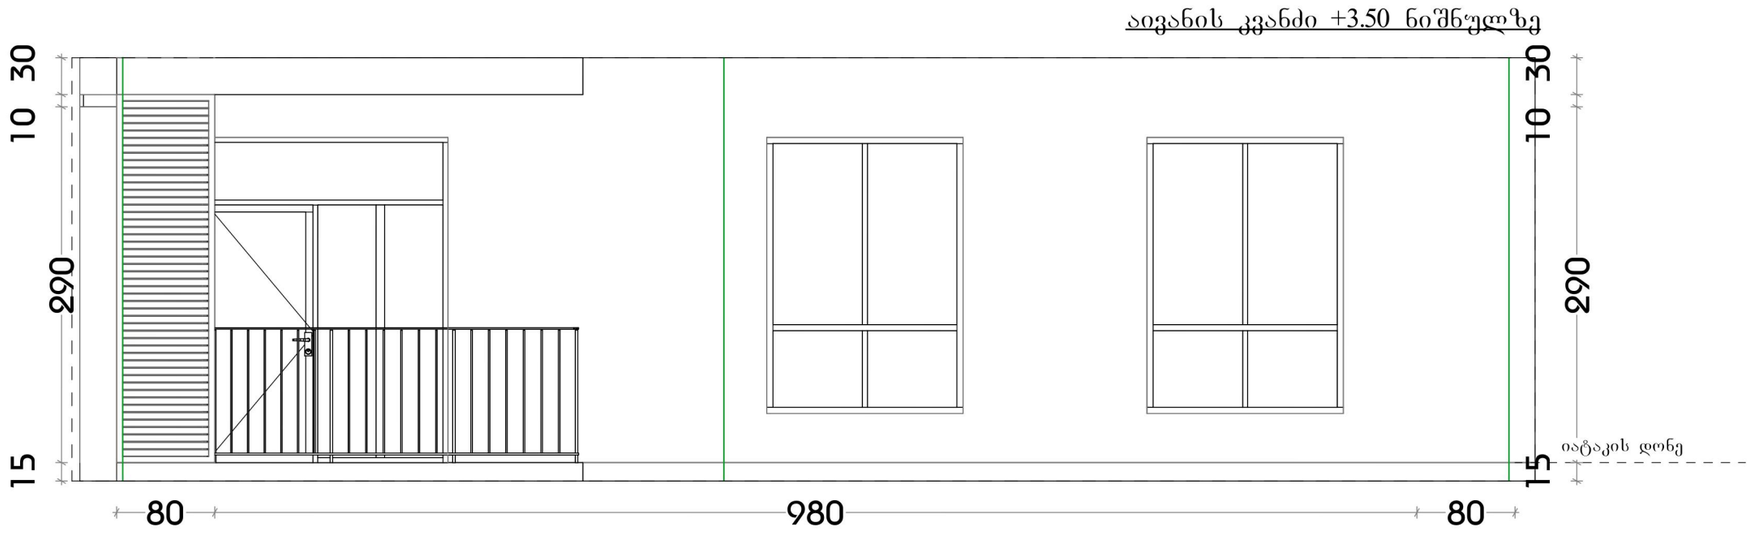

დამგეგმარებელი
DESIGNER IDENTIFICATION BLOCK

პროექტის დასახელება
PROJECT NAME

დამკვეთი
CLIENT
შპს „ნიუ გლდანი''

პროექტის მისამართი
PROJECT ADDRESS
ქალაქი თბილისი, რაიონი გლდანი;
ჭუჩა ნიკო კეცხოველი, N58
ს/კ: 01.11.12.005.560

ეტაპი
STAGE
არქიტექტურული პროექტი

ნახაზის სათაური
TITLE

ფორმატი	მასშტაბი	ფურცლის N
PAPER SIZE A3	SCALE	SHEET NO

არქიტექტორი
თენგიზ ესიავა

არქიტექტორი

კონსტრუქტორი

დაამუშავა